



04000660802020008



555

ΕΦΗΜΕΡΙΣ ΤΗΣ ΚΥΒΕΡΝΗΣΕΩΣ

ΤΗΣ ΕΛΛΗΝΙΚΗΣ ΔΗΜΟΚΡΑΤΙΑΣ

ΤΕΥΧΟΣ ΤΕΤΑΡΤΟ

Αρ. Φύλλου 66

8 Φεβρουαρίου 2002

ΠΕΡΙΕΧΟΜΕΝΑ

ΑΠΟΦΑΣΕΙΣ

- Καθορισμός των ορίων του αιγιαλού και δημιουργία ζώνης παραλίας στη θέση Πορθμείο Αγ. Φανερωμένη Ν. Σαλαμίνας Νομού Πειραιά..... 1
- Κήρυξη αναδασωτέας έκτασης 16 στρεμμάτων στη θέση «Πιόντες», Περιφέρειας Δημ. Διαμερίσματος Λάγας Δήμου Ανατολικής Μάνης Νομού Λακωνίας ... 2

ΑΠΟΦΑΣΕΙΣ

- Αριθ. 110563/11690ΠΕ/Β0010 (1)
- Καθορισμός των ορίων του αιγιαλού και δημιουργία ζώνης παραλίας στη θέση Πορθμείο Αγ. Φανερωμένη Ν. Σαλαμίνας Νομού Πειραιά.

Ο ΥΠΟΥΡΓΟΣ ΟΙΚΟΝΟΜΙΚΩΝ

Έχοντας υπόψη:

1. Τις διατάξεις του Π.Δ. 551/88 «Οργάνωση Νομαρχιών - Οργάνωση Οικονομικών Υπηρεσιών» (ΦΕΚ 259 τ.Α'), όπως τροποποιήθηκε και ισχύει.
2. Τις διατάξεις του άρθρου 100 του Π.Δ. 284/88 «περί Οργανισμού Υπουργείου Οικονομικών».
3. Τις διατάξεις του Ν. 2218/1994 «περί ίδρυσης Νομαρχιακής Αυτοδιοίκησης κ.λ.π.» (ΦΕΚ 90 τ. Α'), όπως τροποποιήθηκε συμπληρώθηκε και ισχύει.
4. Τις διατάξεις του άρθρου 14 του Ν. 2399/96 «Υλοποίηση της εισοδηματικής πολιτικής έτους 1996 για μισθούς και συντάξεις και άλλες διατάξεις» (ΦΕΚ 90 τ. Α'), με το οποίο καταργήθηκαν οι θέσεις των Περιφερειακών Διευθυντών και οι αρμοδιότητές τους περιήλθαν στο Γενικό Γραμματέα Περιφέρειας.
5. Τις διατάξεις των παρ. 2 και 6 του άρθρου 1 Ν. 2503/97 Διοίκηση Οργάνωση, Στελέχωση της Περιφέρειας, ρύθμιση θεμάτων για την Τοπική Αυτοδιοίκηση και άλλες διατάξεις (ΦΕΚ 107 τ.Α'), σύμφωνα με τις οποίες οι Περιφερειακές Υπηρεσίες του Υπουργείου Οικονομικών, που συγκροτούσαν την Περιφερειακή Διοίκηση του Νομού ή Νομαρχίας δεν υπήχθησαν στην ενιαία οργανική μονάδα

της Περιφέρειας ούτε καταργήθηκαν, αλλά αποτελούν από 1.9.97 Υπηρεσίες του Υπουργείου Οικονομικών.

6. Το αριθ. 28979/31.7.97 έγγραφο της Δ/σης Διοίκησης του Υπ. Εσωτερικών Δημ. Διοίκησης και Αποκέντρωσης, σύμφωνα με το οποίο οι αρμοδιότητες του Γενικού Γραμματέα της Περιφέρειας σε θέματα Υπηρεσιών του Υπ. Οικονομικών μεταφέρονται από 1.9.97 στον Υπουργό Οικονομικών.

7. Την υπ' αρ. 1100383/1330/Α0006/31.10.2001 (ΦΕΚ 1485/τ. Β'/31.10.2001) κοινή Απόφαση του Πρωθυπουργού και Υπουργού Οικονομικών «περί ανάθεσης αρμοδιοτήτων του Υπουργού Οικονομικών στους Υφυπουργούς».

8. Την αριθ. 1115093/1378/Α0006/17.12.2001 (ΦΕΚ 1720/τ. Β'/21.12.2001) απόφαση του Υφ. Οικονομικών «περί μεταβίβασης αρμοδιοτήτων του στον Γενικό Γραμματέα, Γενικούς Διευθυντές κ.λ.π. του Υπουργείου Οικονομικών».

9. Τις διατάξεις των άρθρων 1 μέχρι και 7 του Α.Ν. 2344/40 «περί αιγιαλού και παραλίας», όπως τροποποιήθηκαν και συμπληρώθηκαν με τις διατάξεις:

- α) του άρθρου 13 του Ν. 1078/1980 και
- β) του άρθρου 23 του Ν. 1337/1983.

10. Την από 6 Νοεμβρίου 2000 έκθεση Επιτροπής Καθορισμού των ορίων αιγιαλού παραλίας και θέσεων αμμοληψίας που καθόρισε τα όρια του αιγιαλού και της παραλίας στη θέση Πορθμείο Αγ. Φανερωμένη, Ν. Σαλαμίνας Νομού Πειραιά και το από Ιούνιο 1998 τοπογραφικό διάγραμμα σε μία πινακίδα, με κλίμακα 1:500 που συντάχθηκε από τους Νίκο Δ. Κασίμη αρχιτέκτονα μηχανικό και Ανδρέα Παναγή τοπογράφο μηχανικό και ελέγχθηκε και θεωρήθηκε από την Δ.Τ.Υ. Νομ. Αυτοδιοίκησης Πειραιά, την 23.3.2000 και συνοδεύει την έκθεση της προαναφερμένης επιτροπής.

11. Τη σύμφωνη γνώμη του Γενικού Επιτελείου Ναυτικού, που διατυπώθηκε στο Φ. 544.5/369/01/14.5.2001 έγγραφό του, αποφασίζουμε:

1. Επικυρώνουμε την από 6 Νοεμβρίου 2000 έκθεση επιτροπής καθορισμού των ορίων αιγιαλού και παραλίας και θέσεων αμμοληψίας, καθώς και το από Ιούνιο 1998 τοπογραφικό διάγραμμα σε μια πινακίδα που την συνοδεύει, το οποίο συντάχθηκε από τους Νίκο Δ. Κασίμη αρχιτέκτονα μηχανικό και Ανδρέα Παναγή τοπογράφο μηχανικό με κλίμακα 1:500 επί του οποίου η παραπάνω Επιτροπή καθόρισε με κόκκινη συνεχή πολυγωνική γραμμή με στοιχεία 1, 2, 3, ..., 10, 11, της οποίας οι κορυφές καθορίζονται με

συντεταγμένες του Κρατικού Δικτύου ΓΥΣ, τα όρια του αιγιαλού στη θέση Πορθμείο Αγ. Φανερωμένη Ν. Σαλαμίνας Νομού Πειραιά και με κίτρινη συνεχή πολυγωνική γραμμή με στοιχεία 1', 2', 3', 9', 10' σε απόσταση 10μ. από αυτή του αιγιαλού, τα όρια της παραλίας στην ίδια θέση.

Η παρούσα απόφαση μαζί με την έκθεση και το διάγραμμα, που προαναφέραμε να δημοσιευθούν στην Εφημερίδα της Κυβερνήσεως.

Αθήνα, 14 Ιανουαρίου 2002

Με εντολή Υπουργού
Ο Γενικός Διευθυντής
Δημ. Περιουσίας και Εθν. Κληρ/των
ΣΠ. Ι. ΣΤΑΘΗΣ

ΕΚΘΕΣΗ
ΕΠΙΤΡΟΠΗΣ ΚΑΘΟΡΙΣΜΟΥ ΤΩΝ ΟΡΙΩΝ
ΑΙΓΙΑΛΟΥ ΠΑΡΑΛΙΑΣ

Κοινή Υπουργική Απόφαση των Υπουργών Προεδρίας
και Οικονομικών 0208/181/26.4.82

Για τον καθορισμό των ορίων Αιγιαλού - Παραλίας στην θέση ΠΟΡΘΜΕΙΟ ΑΓ. ΦΑΝΕΡΩΜΕΝΗ Ν. ΣΑΛΑΜΙΝΑΣ του Νομού Πειραιά.

Στη Φανερωμένη Σαλαμίνας σήμερα την 6.11.2000 ημέρα Δευτέρα οι παρακάτω υπογράφωντες:

α) Νούσιος Νικόλαος, ΠΕ/Α' Προϊστάμενος της Κτηματικής Υπηρεσίας Πειραιά ως Πρόεδρος.

β) Μεγρέμης Χαράλαμπος ΠΕ/Α Πολιτικός Μηχανικός της Κτηματικής Υπηρεσίας Πειραιά, ως Μέλος.

γ) ΤΣΙΛΙΒΙΓΚΟΣ ΑΘΑΝΑΣΙΟΣ ΥΠ/ΧΟΣ Λ.Σ. Διοικητής Λ/Τ ΝΤ ΣΑΛΑΜΙΝΑΣ ως Μέλος, που αποτελούμε την παραπάνω επιτροπή καθορισμού των ορίων Αιγιαλού - Παραλίας, δυνάμει της 0208/181/26.4.1982 (Φ.Ε.Κ. 214 τ.Β') κοινής Υπουργικής Απόφασης των Υπουργών Προεδρίας και Οικονομικών, καθώς και της υπ' αρ. 2208/4.4.2000 Απόφαση Προϊσταμένου Οικονομικής Επιθεώρησης Πειραιά «Περί συστάσεως επιτροπής καθορισμού των ορίων του Αιγιαλού», συγκληθείσα κατόπιν της με αριθμό 55/24.10.2000 πρόσκλησης του Προέδρου της επιτρο-

πής, μεταβήκαμε σήμερα στις 6.11.2000 ημέρα Δευτέρα και ώρα 10:00 π.μ. στην περιοχή ΠΟΡΘΜΕΙΟ ΑΓ. ΦΑΝΕΡΩΜΕΝΗ και αφού λάβαμε υπόψη:

1. Το τοπογραφικό διάγραμμα σε 1 πινακίδα με κλίμακα 1:500 της περιοχής ΠΟΡΘΜΕΙΟ ΑΓ. ΦΑΝΕΡΩΜΕΝΗ Ν. ΣΑΛΑΜΙΝΟΣ που συντάχθηκε τον Ιούνιο 1998 από τους μηχανικό Αρχιτέκτονα ΝΙΚΟ Δ. ΚΑΣΙΜΗ και Τοπ. Μηχ. ΑΝΔΡΕΑ ΠΑΝΑΓΗ.

2. Τις διατάξεις του Α.Ν. 2344/1940, όπως τροποποιήθηκε σήμερα, καθώς και τη σχετική Δικαστηριακή και Διοικητική Νομολογία.


3. Την μετά από επιτόπιο μετάβαση σχηματισθείσα αντίληψη, για το πλάτος της βρεχόμενης ζώνης της ξηράς, αποφασίζει:


1. Καθορίζει επί του παραπάνω διαγράμματος την οριογραμμή του Αιγιαλού με ερυθρά συνεχή πολυγωνική γραμμή, με στοιχεία 1, 2, 3,..... 10 - 11 της οποίας οι κορυφές καθορίζονται με συντεταγμένες του Κρατικού Δικτύου Γ.Υ.Σ.

2. Καθορίζει την οριογραμμή της παραλίας με κίτρινη συνεχή πολυγωνική γραμμή, με στοιχεία 1', 2', 3', 9'-10' παράλληλα προς την οριογραμμή του Αιγιαλού, σε απόσταση 10 μέτρων από αυτήν επειδή θεωρείται απαραίτητη λόγω της φύσης της συνεχόμενης προς τον Αιγιαλό ξηράς και της αδυναμίας να εξυπηρετηθούν από τον Αιγιαλό οι σκοποί της παρ. 1 του άρθρου 7 του Α.Ν. 2344/1940 δηλαδή, ότι ο Αιγιαλός και η παραλία εκτός του κυρίου και αρχικού προορισμού αυτών, που είναι η επικοινωνία από τη θάλασσα προς τη ξηρά και αντίθετα, δύναται να χρησιμεύουν και για άλλους σκοπούς, δηλαδή συγκοινωνιακούς, εξωραϊστικούς - τουριστικούς και λοιπούς κοινωφελείς, καθώς επίσης και για εκμετάλλευση προς όφελος του Δημοσίου.


Ο Πρόεδρος
ΝΙΚΟΛΑΟΣ ΝΟΥΣΙΟΣ

Τα Μέλη
ΧΑΡΑΛΑΜΠΟΣ ΜΕΓΡΕΜΗΣ
ΑΘΑΝΑΣΙΟΣ ΤΣΙΛΙΒΙΓΚΟΣ

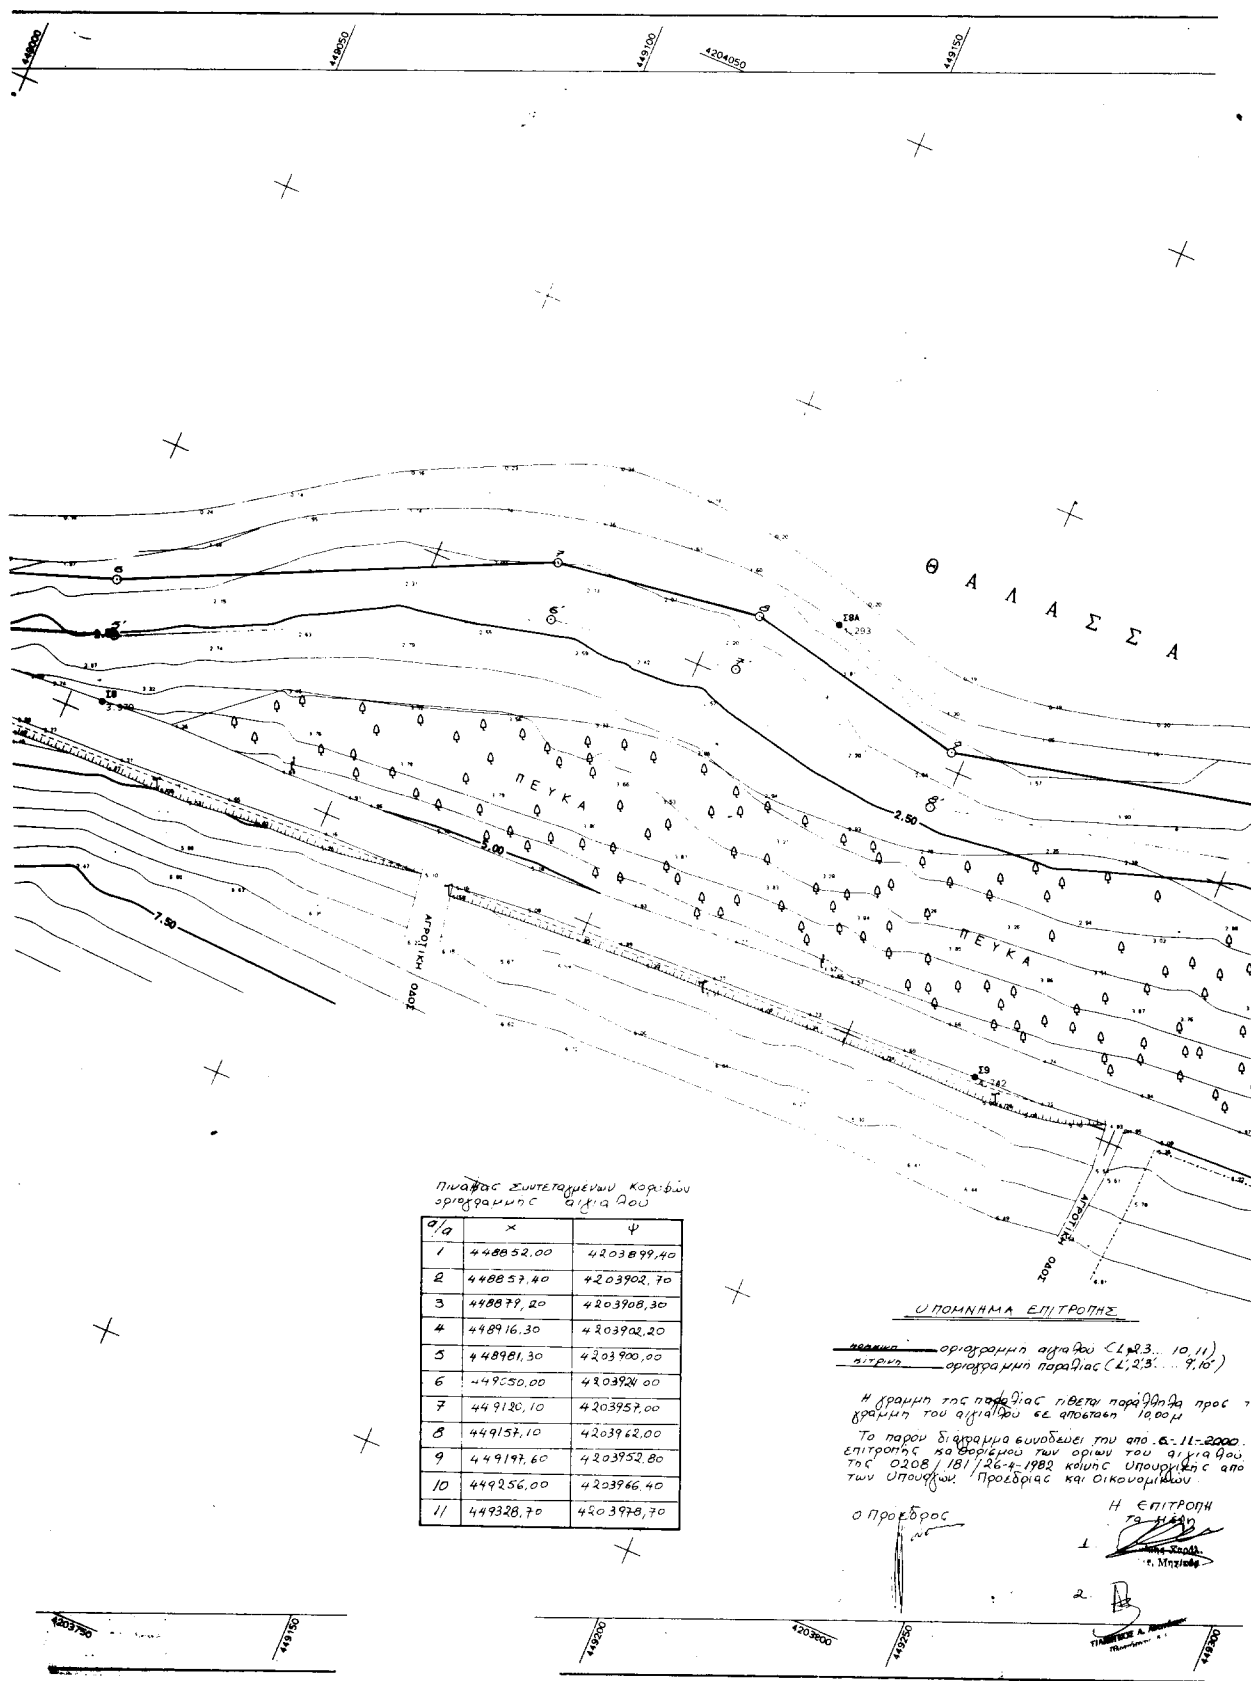

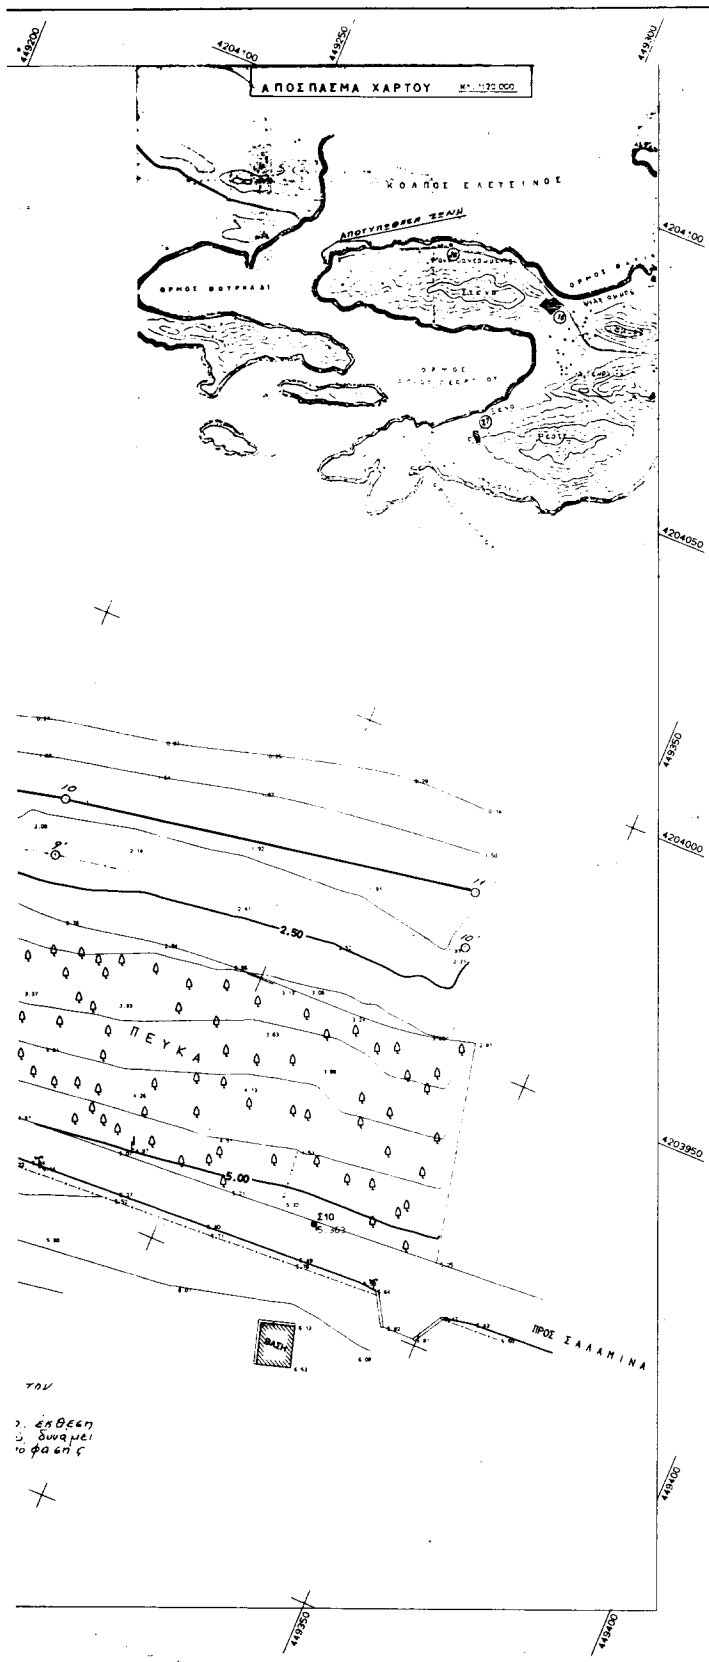

- ΣΥΝΕΧΗ
 --- Συρματο
 --- Μονότοιχος
 --- Σηρολιθία
 Μικρά φυσικά πρηνές
 # Στόλος ΔΕΗ
 T Στόλος ΟΤΕ
 Γ Στόλος φωτισμού
 T Στόλος διπλού φωτισμού
 Δ Εικονοστάσι
 Αμμόδες εδάφους
 Φ Κυνοφόρο
 Φ Ελιά
 ο Στάση
 Ψ Βράχος

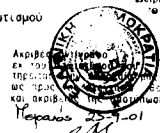

ΠΑΡΑΤΗΡΗΣΗ

Η απότυπωση οριζοντιογραφικής εξηγήτησης από το κρατικό δικαίωμα συντεταγμένων Γ.Υ.Σ. Υπομετρικής εξηγήτησης από την σταθμό της θαλάσσης κατά την μέση πλημνή. Η ισοδότηση του διαγράμματος (ισοψείς καμπύλες) είναι ανά 0,50 μ. Η απότυπωση της περιοχής έγινε με ηλεκτρονικό όργανο μεγάλης ακρίβειας και οι υπολογισμοί, απόδοση του σχεδίου με ηλεκτρονικό υπολογιστή.

• Χ. 1: 50000 : ΜΕΓΑΡΑ ΑΡΧΗ ΣΥΝΤΕΤ. φ=0, λ=24 (Κεντρ. Μεσημ.)
 DATUM : ΔΙΟΝΥΣΙΟΥ, ΕΛΛΗΝΟΕΙΔΕΙ : G.R.S. 80, ΠΡΟΒΟΛΗ : U.T.M.
 ΣΥΝΤ. ΚΑΙΜΑΚΟΣ : 0.9996

ΠΙΝΑΚΑΣ ΣΥΝΤΕΤΑΓΜΕΝΩΝ ΤΡΙΓΩΝΟΜΕΤΡΙΚΩΝ (ΕΓΣΙΑ)

A/A	ΟΝΟΜΑΣΙΑ	X	Y	H	ΒΑΘΥΣ
T28	ΑΓ. ΤΡΙΑΣ	447468.58	4202785.56	85.37	1.09
T22	ΡΕΣΤΙΝΕ	451618.52	4201103.66	260.05	1.10
T18	ΦΟΥΡΙ	450555.84	4196131.37	346.68	1.10
T19	ΑΓΓΙΛΙΕΖΑ	448726.84	4196602.17	238.84	1.08

ΕΘΝΙΚΟ ΤΥΠΟΓΡΑΦΕΙΟ
 Για τεχνικούς λόγους, στο ηλεκτρονικό
 έγινε αμείωτη κατά ποσοστό 33%

ΤΕΧΝΙΚΟ ΓΡΑΦΕΙΟ ΜΕΛΕΤΩΝ	
ΑΝΔΡΕΑΣ ΠΑΝΑΓΗΣ ΤΟΠΟΓΡΑΦΟΣ ΜΗΧΑΝΙΚΟΣ ΤΕ.	
ΚΑΣΙΜΗΣ ΝΙΚΟΛΑΟΣ ΑΡΧΙΤΕΚ. ΜΗΧΑΝΙΚΟΣ	
Αγ. Αναστασίας 7 & Μαυρογένους, 12136 Περίοδος Τηλ. (01)-5713981	
ΙΔΙΟΚΤΗΤΗΣ	
ΑΙΜΕΝΙΚΟ ΤΑΜΕΙΟ ΣΑΛΑΜΙΝΟΣ	
ΕΡΓΟ	
ΤΟΠΟΓΡΑΦΙΚΟ ΔΙΑΓΡΑΜΜΑ ΖΩΝΗΣ ΑΙΓΙΑΛΟΥ και ΠΑΡΑΛΙΑΣ	
ΘΕΣΗ	
ΠΟΡΘΕΜΙΟ ΑΓ. ΦΑΝΕΡΩΜΕΝΗΣ Ν. ΣΑΛΑΜΙΝΑ - Ν. ΑΤΤΙΚΗΣ	
ΘΕΜΑ ΣΧΕΔΙΟΥ	ΑΡΙΘΜΟΣ ΣΧΕΔΙΟΥ
ΚΑΘΟΡΙΣΜΟΣ ΟΡΙΩΝ ΖΩΝΗΣ ΑΙΓΙΑΛΟΥ και ΠΑΡΑΛΙΑΣ	1
ΚΑΙΜΑΚΑ 1:500	1000/500000.50
ΧΡΟΝΟΣ ΜΕΛΕΤΗΣ : ΙΟΥΝΙΟΣ 1999	
ΥΠΟΓΡΑΦΗ	ΣΤΑΜΑΤΗΣ Ν. ΝΙΚΟ
	ΑΡΧΙΤΕΚΤΟΝ ΜΗΧΑΝΙΚΟΣ ΕΠΙΣΤΗΜΟΝΟΥ ΚΑΤΕΥΘΥΝΣΗΣ ΜΕΛΟΣ Τ.Ε.Ε. ΑΝΤΙΣΤΑΣΕΩΣ ΑΝΔΡΕΑΣ ΧΡΗΣΤ. ΠΑΝΑΓΗΣ ΤΟΠΟΓΡΑΦΟΣ ΜΗΧΑΝΙΚΟΣ Τ.Ε. ΑΓ. ΑΝΑΣΤΑΣΙΑΣ 7 & ΜΑΥΡΟΓΕΝΟΥΣ ΤΗΛ. 5713981 Τ.Ε. 1034 ΠΕΡΙΟΔΟΣ ΔΟΥ. ΑΓ. ΠΕΡΙΤΕΡΟΥ ΔΟΥ. ΕΙΣΕΙΣ

Αριθ. 8

(2)

Κήρυξη αναδασωτέας έκτασης 16 στρεμμάτων στη θέση «Πιόντες», Περιφέρειας Δημ. Διαμερίσματος Λάγιας Δήμου Ανατολικής Μάνης Νομού Λακωνίας.

Ο ΓΕΝΙΚΟΣ ΓΡΑΜΜΑΤΕΑΣ
ΠΕΡΙΦΕΡΕΙΑΣ ΠΕΛΟΠΟΝΝΗΣΟΥ

Έχοντας υπόψη:

1. Τις διατάξεις του Ν. 3200/55 περί διοικητικής αποκέντρωσης όπως τροποποιήθηκε και συμπληρώθηκε μεταγενέστερα με το Ν.Δ. 532/70.

2. Τις διατάξεις του άρθρου 117 παρ. 3 του Συντάγματος.

3. Τις διατάξεις του Ν. 998/79 «Περί προστασίας των δασών κ.λ.π.» και ειδικότερα:

α) του άρθρου 41 παρ. 1,

β) του άρθρ. 38 παρ. 1.

4. Τις διατάξεις του Ν. 2503/97 «Διοίκηση, οργάνωση, στελέχωση της Περιφέρειας, ρύθμιση θεμάτων για την τοπική αυτοδιοίκηση και άλλες διατάξεις.

5. Την απόφαση του Γεν. Γραμματέα Περιφέρειας Πελοποννήσου αριθμ. 5872/29.8.97 (ΦΕΚ 551/Β/98) «Τοποθέτηση Προϊσταμένων Δ/νσεων Υπηρεσιών Περιφέρειας Πελοποννήσου και εξουσιοδότηση υπογραφής.

6. Τις διαταγές του Υπουργείου Γεωργίας:

α) 160417/1180/8.7.80,

β) 182447/3049/24.9.80.

7. Την υπ' αριθμ. 1876/26.11.2002 πρόταση του Δασαρχ-

χείου Γυθείου με την οποία προτείνεται η κήρυξη της έκτασης ως αναδασωτέας.

Κηρύσσουμε αναδασωτέα με σκοπό την αποκατάσταση με φυσική αναγέννηση της προϋπάρχουσας δασικής βλάστησης η οποία εκαλύπτετο σε ποσοστό 70% από τα είδη, πουρνάρι, ασπάλαθο, ασφάκα και αφάνα, που καταστράφηκε από πυρκαγιά, της κατηγορίας της παραγράφου 2 του άρθρου 3 του Ν. 998/79 «περί προστασίας των δασών και των δασικών εν γένει εκτάσεων της Χώρας», δημόσια δασική έκταση εμβαδού 16 στρεμμάτων που βρίσκεται στη θέση «Πιόντες», Περιφέρειας Δημ. Διαμερίσματος Λάγιας Δήμου Ανατολικής Μάνης Νομού Λακωνίας και προσδιορίζεται στο απόσπασμα χάρτη (Φ.Χ. ΓΕΡΟΛΙΜΗΝ ΑΡΙΘΜ. 8302.4 Γ.Υ.Σ 1977) κλίμακας 1:5.000 και έχει όρια:

Βόρεια: Με αγροτική έκταση.

Νότια: Με δασική έκταση.

Ανατολικά: Με αγροτική έκταση.

Αντίκα: Με δασική έκταση όπως φαίνεται στο συνημμένο απόσπασμα χάρτη που αποτελεί αναπόσπαστο μέρος της απόφασης αυτής.

Η απόφαση αυτή να δημοσιευθεί στην Εφημερίδα της Κυβερνήσεως.


Σπάρτη, 9 Ιανουαρίου 2002

Με εντολή Γενικού Γραμματέα Περιφέρειας


Ο Διευθυντής Δασών

ΓΡΗΓΟΡΙΟΣ ΠΑΠΑΪΩΑΝΝΟΥ

ΑΠΟΣΠΑΣΜΑ ΧΑΡΤΗ ΚΛΙΜΑΚΑΣ 1:50000 (Φ.Χ.ΓΕΡΟΛΙΜΗΝ Γ.Υ.Ε. 1977) ΕΠΑΝΩ ΣΤΟ ΟΠΟΙΟ
ΕΜΦΑΝΙΖΕΤΑΙ Η ΕΚΤΑΣΗ ΠΟΥ ΚΑΗΚΕ ΣΤΙΣ 12-10-2001 ΣΤΗ ΘΕΣΗ ΠΙΩΝΤΕΣ ΤΟΥ
ΔΗΜΟΤΙΚΟΥ ΔΙΑΜΕΡΙΣΜΑΤΟΣ ΛΑΓΙΑΣ ΤΟΥ ΔΗΜΟΥ ΑΝΑΤΟΛΙΚΗΣ ΜΑΝΗΣ

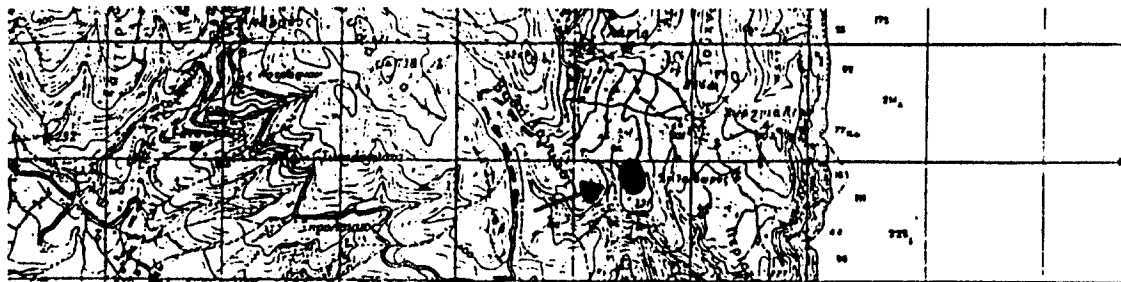

ΑΠΟΣΠΑΣΜΑ ΧΑΡΤΗ ΚΛΙΜΑΚΑΣ 1:5000 (Φ.Χ.ΓΕΡΟΛΙΜΗΝ ΑΡΙΘ. 8302.4 Γ.Υ.Ε.) ΕΠΑΝΩ
ΣΤΟ ΟΠΟΙΟ ΕΜΦΑΝΙΖΕΤΑΙ Η ΕΚΤΑΣΗ ΠΟΥ ΚΑΗΚΕ ΣΤΙΣ 12-10-2001 ΚΑΘΩΣ ΚΑΙ Η
ΕΚΤΑΣΗ ΠΟΥ ΘΑ ΚΗΡΥΧΘΕΙ ΑΝΑΔΑΣΩΤΕΑ

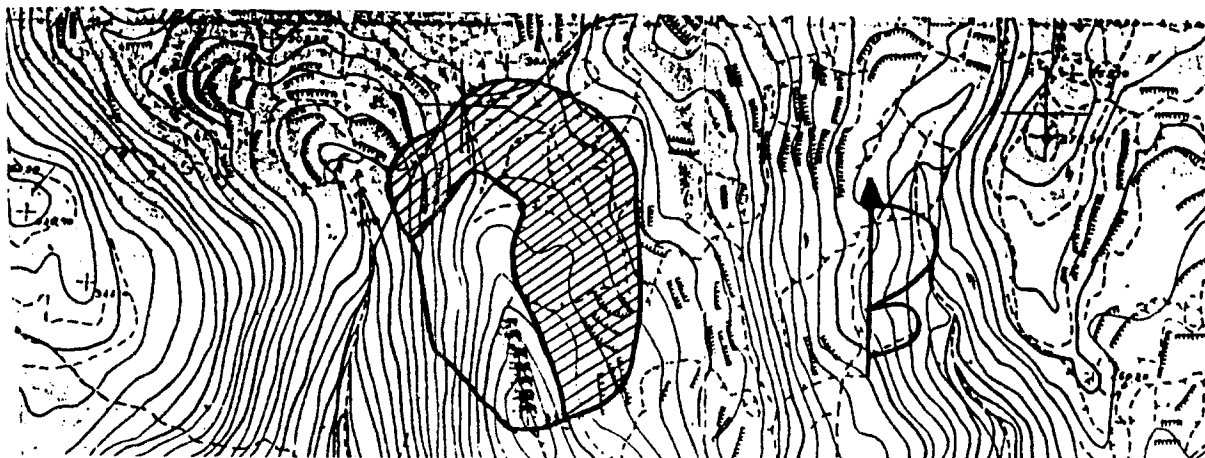
**ΥΠΟΜΝΗΜΑ****ΕΘΝΙΚΟ ΤΥΠΟΓΡΑΦΕΙΟ**

— έκταση που καήκε Στις τεχνικές λύσεις που σχεδιάστηκαν
 για την αντιμετώπιση κατά ποσοστό 70 %

▨ Αγροτική έκταση

□ Δασική έκταση που θα κηρυχθεί αναδασωτέα εμβαδού 16 στρεμμάτων

Ανήκει στην απόφασή μας
 αριθμ. 8/2002

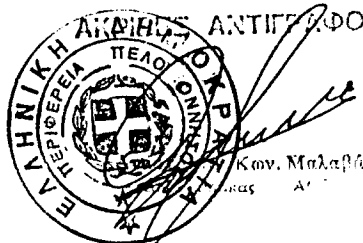ΘΕΩΡΕΙΤΑΙ

Στις 9 Ιανουαρίου 2002
 Ο ΑΝΤΙΓΡΑΦΗΤΗΣ

Ο Συντάκτης

Λαδίκος Γεώργιος
 Δασολόγος