



04000710802020008



595

ΕΦΗΜΕΡΙΣ ΤΗΣ ΚΥΒΕΡΝΗΣΕΩΣ

ΤΗΣ ΕΛΛΗΝΙΚΗΣ ΔΗΜΟΚΡΑΤΙΑΣ

ΤΕΥΧΟΣ ΤΕΤΑΡΤΟ

Αρ. Φύλλου 71

8 Φεβρουαρίου 2002

ΠΕΡΙΕΧΟΜΕΝΑ

ΑΠΟΦΑΣΕΙΣ

- Κήρυξη αναδασωτέας έκτασης 517,96 τ.μ. στη θέση «Αρέντα» Δ.Δ. Καταβόθρας του Δήμου Προυσσού Ν. Ευρυτανίας 1
- Κήρυξη αναδασωτέας έκτασης 379,58 τ.μ. στη θέση «Αρέντα» Δ.Δ. Καταβόθρας του Δήμου Προυσσού Ν. Ευρυτανίας 2
- Κήρυξη αναδασωτέας έκτασης 48,10 τ.μ. στη θέση «Αρέντα» Δ.Δ. Καταβόθρας του Δήμου Προυσσού Ν. Ευρυτανίας 3
- Κήρυξη αναδασωτέας έκτασης 19,33 τ.μ. στη θέση «Κυνηγού» Δ.Δ. Σταυροχωρίου του Δήμου Προυσσού Ν. Ευρυτανίας 4

ΑΠΟΦΑΣΕΙΣ

Αριθ. 109

(1)

Κήρυξη αναδασωτέας έκτασης 517,96 τ.μ. στη θέση «Αρέντα» Δ.Δ. Καταβόθρας του Δήμου Προυσσού Ν. Ευρυτανίας.

Ο ΓΕΝΙΚΟΣ ΓΡΑΜΜΑΤΕΑΣ
ΠΕΡΙΦΕΡΕΙΑΣ ΣΤΕΡΕΑΣ ΕΛΛΑΔΑΣ

Έχοντας υπόψη:

1. Τις περί διοικητικής αποκέντρωσης διατάξεις.
2. Τις διατάξεις:
α. Των άρθρων 24 παρ. 1 και 117 παρ. 3 του Συντάγματος.
β. Του Ν.998/79 «περί προστασίας Δασών και δασικών

εν γένει εκτάσεων της χώρας» και συγκεκριμένα των άρθρων 38 παρ. 1 και 41 παρ. 1.

γ. Του άρθρου 12 παρ. 3 του Ν.2040/92.

3. Τις διαταγές του Υπ. Γεωργίας: α.204809/761/24.2.78, β. 160417/1180/8.7.80 και γ. 181870/3282/12.8.80.

4. Την αριθ. 6747/29.9.97 (ΦΕΚ 242/Β/98) απόφαση Γενικού Γραμματέα Περιφέρειας Στερεάς Ελλάδας «παροχή εξουσιοδότησης για υπογραφή με εντολή Γ.Γ.Π.Σ.Ε. στους Προϊσταμένους των Δασικών Υπηρεσιών».

5. Την αριθ. 119/14.1.2002 πρόταση του Δασαρχείου Καρπενησίου «περί κήρυξης αναδασωτέας έκτασης, της αναφερόμενης στο θέμα», αποφασίζουμε:

Κηρύσσουμε αναδασωτέα με σκοπό την αποκατάσταση της δασικής βλάστησης την δημόσια δασικού χαρακτήρα έκταση 517,96 τ.μ. που βρίσκεται στη θέση «Αρέντα» Δ.Δ. Καταβόθρας του Δήμου Προυσσού, η οποία καταστράφηκε το έτος 1987 από παράνομη κατάληψη και προσδιορίζεται από τα στοιχεία Α - Β - Γ - Δ - Ε - Ζ - Η - Θ - Ι - Κ - Λ - Α, όπως φαίνονται στο συνημμένο διάγραμμα, το οποίο αποτελεί αναπόσπαστο μέρος της απόφασης αυτής και έχει τα όρια:

ΑΝΑΤΟΛΙΚΑ: Με Δημόσια έκταση δασικού χαρακτήρα.

ΔΥΤΙΚΑ: Με Δημόσια έκταση δασικού χαρακτήρα.

ΒΟΡΕΙΑ: Με Δημόσια έκταση δασικού χαρακτήρα.

ΝΟΤΙΑ: Με Δημόσια έκταση δασικού χαρακτήρα.

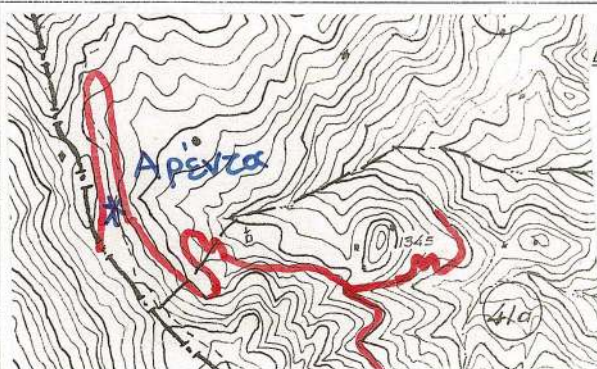
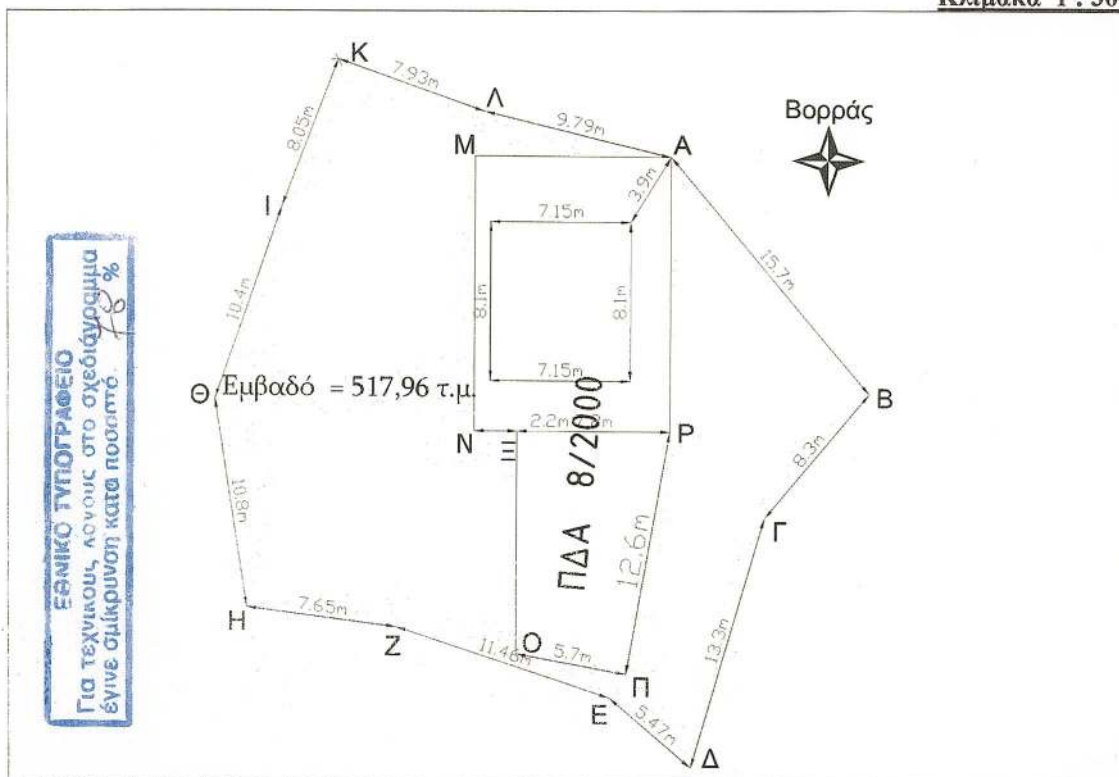
Η απόφαση αυτή να δημοσιευθεί στην Εφημερίδα της Κυβερνήσεως.

Καρπενήσι, 16 Ιανουαρίου 2002

Με εντολή Γενικού Γραμματέα Περιφέρειας
Δ/ντης Δασών Ευρυτανίας
ΓΙΩΡΓΟΣ ΚΑΡΑΓΕΩΡΓΟΣ

ΤΟΠΟΓΡΑΦΙΚΟ ΔΙΑΓΡΑΜΜΑ

Αναδασωτέας Δημόσιας Έκτασης Δασικού Χαρακτήρα Εμβαδού 517,96 τ.μ. στη Θέση "Αρέντα" Δημοτικού Διαμερίσματος Καταβόθρας του Δήμου Προυσού που καταλήφθηκε παράνομα από τον Καλαντζή Απόστολο του Χρήστου κάτοικο Αγρινίου Οδός Καρκαβίτσα 20.

Κλίμακα 1 : 300

**ΑΠΟΣΠΑΣΜΑ ΔΑΣΟΠΟΝΙΚΟΥ ΧΑΡΤΗ
ΔΗΜΟΣΙΩΝ ΔΑΣΩΝ ΔΗΜΟΥ ΠΡΟΥΣΟΥ**

ΚΛΙΜΑΚΑ 1 : 20.000**ΥΠΟΜΝΗΜΑ**

*	Έκταση που καταλήφθηκε
	Εμβαδόν 517,96 τ.μ.
	Δασική Θέση "Αρέντα"
—	Όρια Συστάδων
—	Όρια Τμημάτων
—	Υπάρχον Οδικό Δίκτυο

Ανήκει στην με αριθμό.....
119/16.1.02 Απόφαση
Δ/ντού Δασών Ευρυτανίας
Με Ε.Γ.Γ.Π.Στ.Ε.
Ο Δ/ντής Δασών Ευρυτανίας

[Signature]

Γιώργος Καραγεώργος
Δασολόγος

ΘΕΩΡΗΘΗΚΕ
Καρπενήσι /6 - / - 2002
Ο
Δ/ντής Δασών Ευρυτανίας

[Signature]

Γιώργος Καραγεώργος
Δασολόγος

Ο
Δασάρχης Καρπενησίου

[Signature]

Ιωάννης Φάκας
Δασολόγος

Καρπενήσι /4 - / - 2002
Η Συντάκτρια

[Signature]

Ιωάννα Μητρολιά
Δασοπόνος

Αριθ. 110

(2)

Κήρυξη αναδασωτέας έκτασης 379,58 τ.μ. στη θέση «Αρέντα» Δ.Δ. Καταβόθρας του Δήμου Προυσσού Ν. Ευρυτανίας.

Ο ΓΕΝΙΚΟΣ ΓΡΑΜΜΑΤΕΑΣ
ΠΕΡΙΦΕΡΕΙΑΣ ΣΤΕΡΕΑΣ ΕΛΛΑΔΑΣ

Έχοντας υπόψη:

1. Τις περί διοικητικής αποκέντρωσης διατάξεις.
2. Τις διατάξεις:
 - α. Των άρθρων 24 παρ.1 και 117 παρ.3 του Συντάγματος.
 - β. Του Ν.998/79 «περί προστασίας Δασών και δασικών εν γένει εκτάσεων της χώρας» και συγκεκριμένα των άρθρων 38 παρ.1 και 41 παρ.1.
 - γ. Του άρθρου 12 παρ.3 του Ν.2040/92.
3. Τις διαταγές του Υπ. Γεωργίας:
 - α. 204809/761/24.2.78,
 - β. 160417/1180/8.7.80 και
 - γ. 181870/3282/12.8.80.
4. Την αριθ. 6747/29.9.97 (ΦΕΚ 242/Β/98) απόφαση Γενικού Γραμματέα Περιφέρειας Στερεάς Ελλάδας «παροχή εξουσιοδότησης για υπογραφή με εντολή Γ.Γ.Π.Σ.Ε. στους Προϊσταμένους των Δασικών Υπηρεσιών».

5. Την αριθ. 114/14.1.2002 πρόταση του Δασαρχείου Καρπενησίου «περί κήρυξης αναδασωτέας έκτασης, της αναφερόμενης στο θέμα», αποφασίζουμε:

Κηρύσσουμε αναδασωτέα με σκοπό την αποκατάσταση της δασικής βλάστησης την δημόσια δασικού χαρακτήρα έκταση 379,58 τ.μ. που βρίσκεται στη θέση «Αρέντα» Δ.Δ. Καταβόθρας του Δήμου Προυσσού, η οποία καταστράφηκε το έτος 1988 από παράνομη κατάληψη και προσδιορίζεται από τα στοιχεία Α - Β - Γ - Δ - Ε - Ζ - Η - Α όπως φαίνονται στο συνημμένο διάγραμμα, το οποίο αποτελεί αναπόσπαστο μέρος της απόφασης αυτής και έχει τα όρια:

ΑΝΑΤΟΛΙΚΑ: Με Δημόσια έκταση δασικού χαρακτήρα.

ΔΥΤΙΚΑ: Με Δημόσια έκταση δασικού χαρακτήρα.

ΒΟΡΕΙΑ: Με Δημόσια έκταση δασικού χαρακτήρα.

ΝΟΤΙΑ: Με Δημόσια έκταση δασικού χαρακτήρα.

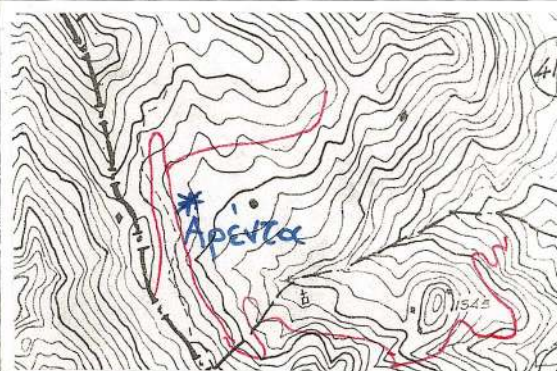
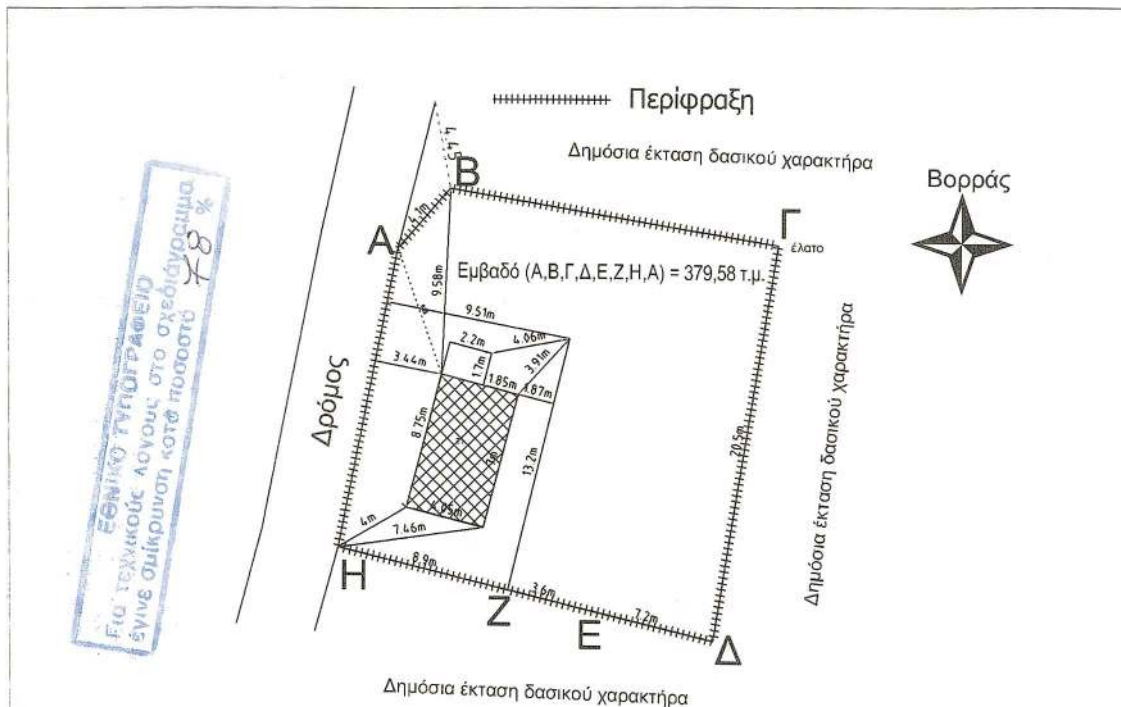
Η απόφαση αυτή να δημοσιευθεί στην Εφημερίδα της Κυβερνήσεως.

Καρπενήσι, 16 Ιανουαρίου 2002

Με εντολή Γενικού Γραμματέα Περιφέρειας
Ο Δ/ντης Δασών Ευρυτανίας
ΓΙΩΡΓΟΣ ΚΑΡΑΓΕΩΡΓΟΣ

ΤΟΠΟΓΡΑΦΙΚΟ ΔΙΑΓΡΑΜΜΑ

Αναδασωτέας Δημόσιας Έκτασης Δασικού Χαρακτήρα Εμβαδού 379,58 τ.μ. στη Θέση "Αρέντα" Δημοτικού Διαμερίσματος Καταβόθρας του Δήμου Προυσού που καταλήφθηκε παράνομα από τον Σβαρνιά Πέτρο του Κων/νου κάτοικο Αθηνών Οδός Πατριάρχου Σεργίου 14 – Περιστερί

Κλίμακα 1 : 300
**ΑΠΟΣΠΑΣΜΑ ΔΑΣΟΠΟΝΙΚΟΥ ΧΑΡΤΗ
ΔΗΜΟΣΙΩΝ ΔΑΣΩΝ ΔΗΜΟΥ ΠΡΟΥΣΟΥ**
ΚΛΙΜΑΚΑ 1 : 20.000**ΥΠΟΜΝΗΜΑ**

*	Έκταση που καταλήφθηκε
	Εμβαδόν 379,58 τ.μ.
	Δασική Θέση "Αρέντα"
— — — — —	Όρια Συστάδων
— — — — —	Όρια Τμημάτων
— — — — —	Υπάρχον Οδικό Δίκτυο

Ανήκει στην με αριθμό
114 / 16.1.02 Απόφαση
Δ/ντού Δασών Ευρυτανίας
Με Ε.Γ.Γ.Π.Στ.Ε.
Ο Δ/ντής Δασών Ευρυτανίας



Γιώργος Καραγεώργος
Δασολόγος

ΘΕΩΡΗΘΗΚΕ
Καρπενήσι 16 - 7 - 2002
Ο
Δ/ντής Δασών Ευρυτανίας



Γιώργος Καραγεώργος
Δασολόγος



Ιωάννης Φάκας
Δασολόγος

Καρπενήσι 16 - 7 - 2002
Η Συντάκτρια

Ιωάννα Μητρολιά
Δασοπόνος

Αριθ. 111

(3)

Κήρυξη αναδασωτέας έκτασης 48,10 τ.μ. στη θέση «Αρέντα» Δ.Δ. Καταβόθρας του Δήμου Προυσσού Ν. Ευρυτανίας.

Ο ΓΕΝΙΚΟΣ ΓΡΑΜΜΑΤΕΑΣ
ΠΕΡΙΦΕΡΕΙΑΣ ΣΤΕΡΕΑΣ ΕΛΛΑΔΑΣ

Έχοντας υπόψη:

1. Τις περί διοικητικής αποκέντρωσης διατάξεις.

2. Τις διατάξεις:

α. Των άρθρων 24 παρ.1 και 117 παρ.3 του Συντάγματος.

β. Του Ν. 998/79 «περί προστασίας Δασών και δασικών εν γένει εκτάσεων της χώρας» και συγκεκριμένα των άρθρων 38 παρ.1 και 41 παρ.1.

γ. Του άρθρου 12 παρ.3 του Ν.2040/92.

3. Τις διαταγές του Υπ. Γεωργίας: α. 204809/761/24.2.78, β.160417/1180/8.7.80 και

γ. 181870/3282/12.8.80.

4. Την αριθ. 6747/29.9.97 (ΦΕΚ 242/Β/98) απόφαση Γενικού Γραμματέα Περιφέρειας Στερεάς Ελλάδας «παροχή εξουσιοδότησης για υπογραφή με εντολή Γ.Γ.Π.Σ.Ε. στους Προϊσταμένους των Δασικών Υπηρεσιών».

5. Την αριθ. 115/14.1.2002 πρόταση του Δασαρχείου Καρπενησίου «περί κήρυξης αναδασωτέας έκτασης, της αναφερόμενης στο θέμα», αποφασίζουμε:

Κηρύσσουμε αναδασωτέα με σκοπό την αποκατάσταση της δασικής βλάστησης την δημόσια δασικού χαρακτήρα έκταση 48,10 τ.μ. που βρίσκεται στη θέση «Αρέντα» Δ.Δ. Καταβόθρας του Δήμου Προυσσού, η οποία καταστράφηκε το έτος 1988 από παράνομη κατάληψη και προσδιορίζεται από τα στοιχεία Α - Β - Γ - Δ - Α όπως φαίνονται στο συνημμένο διάγραμμα, το οποίο αποτελεί αναπόσπαστο μέρος της απόφασης αυτής και έχει τα όρια:

ΑΝΑΤΟΛΙΚΑ: Με Δημόσια έκταση δασικού χαρακτήρα.

ΔΥΤΙΚΑ: Με Δημόσια έκταση δασικού χαρακτήρα.

ΒΟΡΕΙΑ: Με Δημόσια έκταση δασικού χαρακτήρα.

ΝΟΤΙΑ: Με Δημόσια έκταση δασικού χαρακτήρα.

Η απόφαση αυτή να δημοσιευθεί στην εφημερίδα της Κυβερνήσεως.

Καρπενήσι, 16 Ιανουαρίου 2002

Με εντολή Γενικού Γραμματέα Περιφέρειας

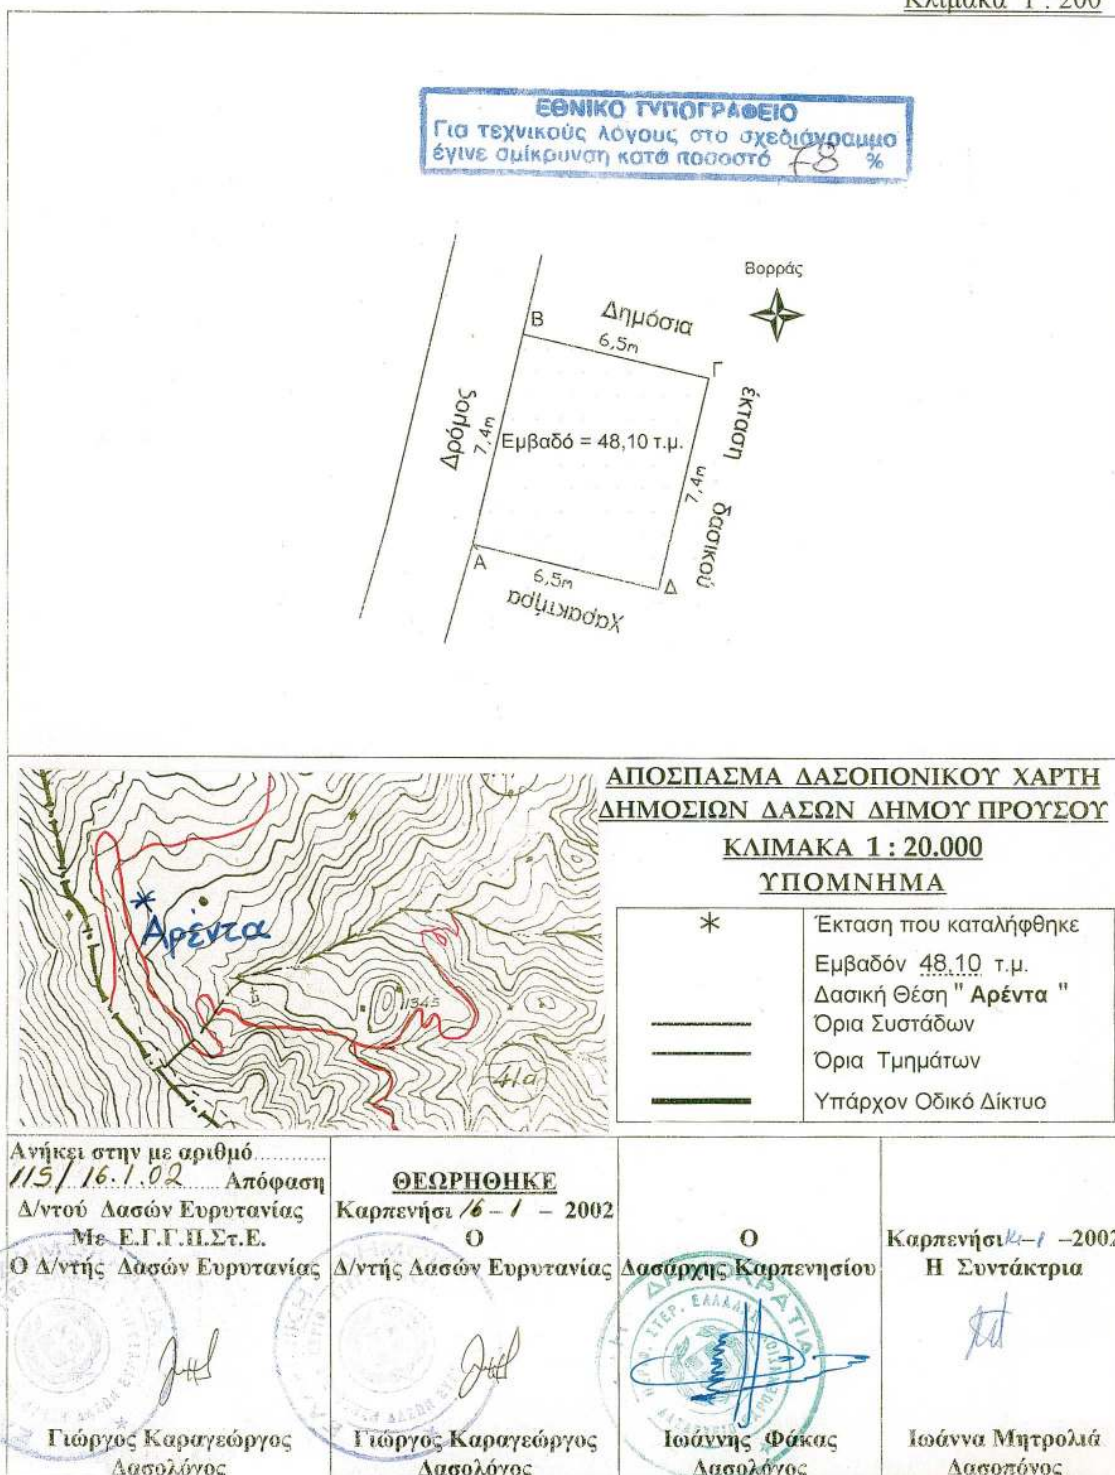
Ο Δ/ντης Δασών Ευρυτανίας

ΓΙΩΡΓΟΣ ΚΑΡΑΓΕΩΡΓΟΣ

ΤΟΠΟΓΡΑΦΙΚΟ ΔΙΑΓΡΑΜΜΑ

Αναδασωτέας Δημόσιας Έκτασης Δασικού Χαρακτήρα Εμβαδού 48,10 τ.μ. στη Θέση "Αρέντα" Δημοτικού Διαμερίσματος Καταβόθρας του Δήμου Προυςού που καταλήφθηκε παράνομα από την Παναγιωτοπούλου Αφροδίτη του Χρήστου κάτοικο Καταβόθρας – Ευρυτανίας.

Κλίμακα 1 : 200



ΑΠΟΣΠΑΣΜΑ ΔΑΣΟΠΟΝΙΚΟΥ ΧΑΡΤΗ
ΔΗΜΟΣΙΩΝ ΔΑΣΩΝ ΔΗΜΟΥ ΠΡΟΥΣΟΥ

ΚΛΙΜΑΚΑ 1 : 20.000

ΥΠΟΜΝΗΜΑ

*	Έκταση που καταλήφθηκε Εμβαδόν 48,10 τ.μ. Δασική Θέση "Αρέντα"
— — — — —	Όρια Συστάδων
— — — — —	Όρια Τμημάτων
— — — — —	Υπάρχον Οδικό Δίκτυο

Ανήκει στην με αριθμό 115/16.1.02 Απόφαση Δ/ντού Δασών Ευρυτανίας Με Ε.Γ.Γ.Π.Σ.Τ.Ε. Ο Δ/ντής Δασών Ευρυτανίας

Γεώργιος Καραγεώργος
Δασολόγος

ΘΕΩΡΗΘΗΚΕ

Καρπενήσι 6-1 - 2002
Ο
Δ/ντής Δασών Ευρυτανίας

Γεώργιος Καραγεώργος
Δασολόγος

Ο
Δασάρχης Καρπενησίου

Ιωάννης Φάκας
Δασολόγος

Καρπενήσι 6-1 - 2002
Η Συντάκτρια

Ιωάννα Μητρολιά
Δασοπόνος

Αριθ. 112

(4)

Κήρυξη αναδασωτέας έκτασης 19,33 τ.μ. στη θέση «Κυνηγού» Δ.Δ. Σταυροχωρίου του Δήμου Προυσσού Ν. Ευρυτανίας.

Ο ΓΕΝΙΚΟΣ ΓΡΑΜΜΑΤΕΑΣ
ΠΕΡΙΦΕΡΕΙΑΣ ΣΤΕΡΕΑΣ ΕΛΛΑΔΑΣ

Έχοντας υπόψη:

1. Τις περί διοικητικής αποκέντρωσης διατάξεις.
2. Τις διατάξεις :
 - α. Των άρθρων 24 παρ. 1 και 117 παρ. 3 του Συντάγματος.
 - β. Του Ν.998/79 «περί προστασίας Δασών και δασικών εν γένει εκτάσεων της χώρας» και συγκεκριμένα των άρθρων 38 παρ. 1 και 41 παρ. 1.
 - γ. Του άρθρου 12 παρ. 3 του Ν.2040/92.
3. Τις διαταγές του Υπ.Γεωργίας: α. 204809/761/24.2.78, β. 160417/1180/8.7.80 και γ. 181870/3282/12.8.80.
4. Την αριθ. 6747/29.9.97 (ΦΕΚ 242/Β/98) απόφαση Γενικού Γραμματέα Περιφέρειας Στερεάς Ελλάδας «παροχή εξουσιοδότησης για υπογραφή με εντολή Γ.Γ.Π.Σ.Ε. στους Προϊσταμένους των Δασικών Υπηρεσιών».

5. Την αριθ. 116/14.1.2002 πρόταση του Δασαρχείου Καρπενησίου «περί κήρυξης αναδασωτέας έκτασης, της αναφερόμενης στο θέμα», αποφασίζουμε:

Κηρύσσουμε αναδασωτέα με σκοπό την αποκατάσταση της δασικής βλάστησης την δημόσια δασικού χαρακτήρα έκταση 19,33 τ.μ. που βρίσκεται στη θέση «Κυνηγού» Δ.Δ. Σταυροχωρίου του Δήμου Προυσσού, η οποία καταστράφηκε το έτος 1988 από παράνομη κατάληψη και προσδιορίζεται από τα στοιχεία Α - Β - Γ - Δ - Α όπως φαίνονται στο συνημμένο διάγραμμα, το οποίο αποτελεί αναπόσπαστο μέρος της απόφασης αυτής και έχει τα όρια:

ΑΝΑΤΟΛΙΚΑ: Με Δημόσια έκταση δασικού χαρακτήρα.

ΔΥΤΙΚΑ: Με Δημόσια έκταση δασικού χαρακτήρα.

ΒΟΡΕΙΑ: Με Δημόσια έκταση δασικού χαρακτήρα.

ΝΟΤΙΑ: Με Δημόσια έκταση δασικού χαρακτήρα.

Καρπενήσι, 16 Ιανουαρίου 2002

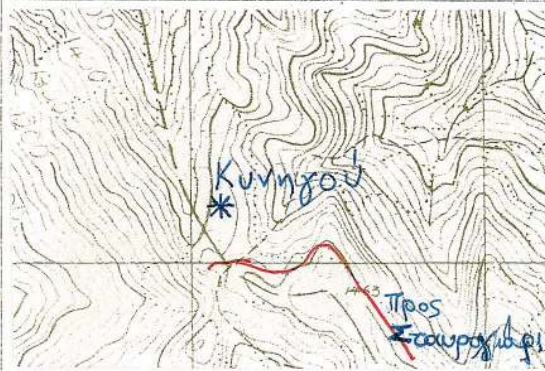
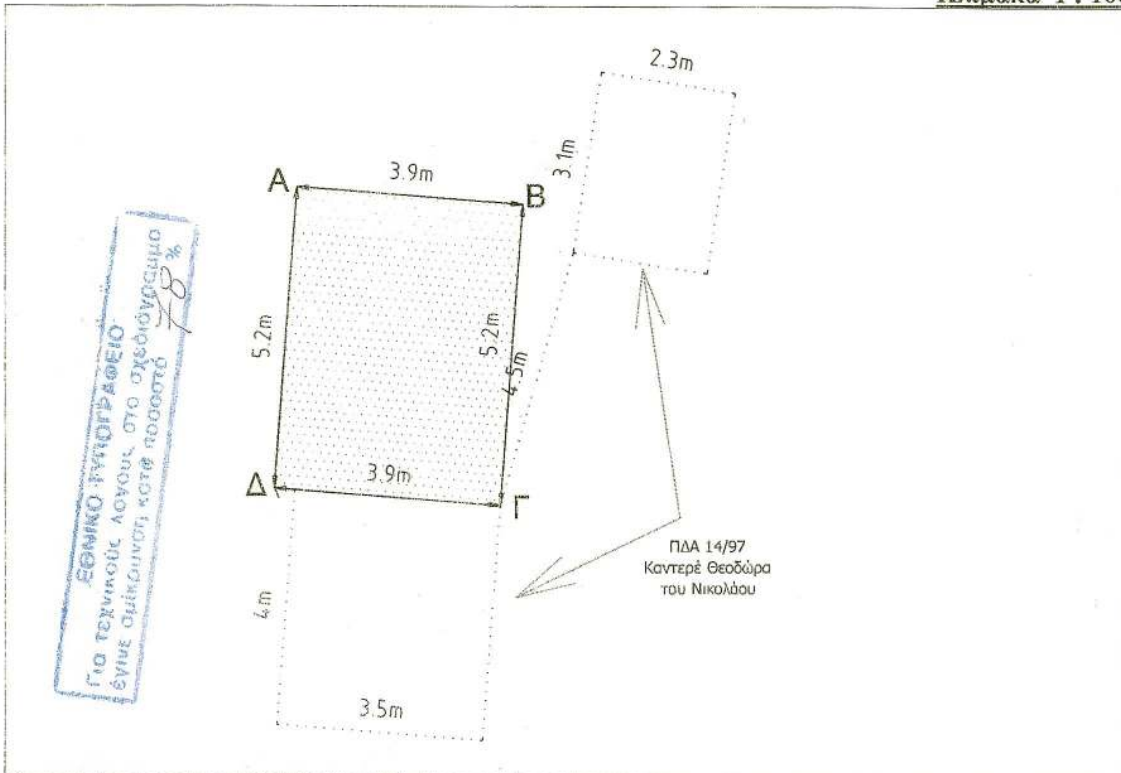
Με εντολή Γενικού Γραμματέα Περιφέρειας

Δ/ντης Δασών Ευρυτανίας

ΓΙΩΡΓΟΣ ΚΑΡΑΓΕΩΡΓΟΣ

ΤΟΠΟΓΡΑΦΙΚΟ ΔΙΑΓΡΑΜΜΑ

Αναδασωτέας Δημόσιας Έκτασης Δασικού Χαρακτήρα Εμβαδού 19,33 τ.μ. στη Θέση "Κυνηγού" Δημοτικού Διαμερίσματος Σταυροχωρίου του Δήμου Προυσού που καταλήφθηκε παράνομα από τον Καντερέ Νικόλαο του Νικολάου, κάτοικο Αθηνών Κρήτης 25^α - ΧΑΛΑΝΔΡΙ - ΑΤΤΙΚΗΣ.

Κλίμακα 1 : 100

**ΑΠΟΣΠΑΣΜΑ ΔΑΣΟΠΟΝΙΚΟΥ ΧΑΡΤΗ
ΔΗΜΟΣΙΩΝ ΔΑΣΩΝ ΔΗΜΟΥ ΠΡΟΥΣΟΥ**

ΚΛΙΜΑΚΑ 1 : 20.000**ΥΠΟΜΝΗΜΑ**

*	Έκταση που καταλήφθηκε
	Εμβαδόν 19,33 τ.μ.
	Δασική Θέση "Αρέντα "
—	Όρια Συστάδων
—	Όρια Τμημάτων
—	Υπάρχον Οδικό Δίκτυο

Ανήκει στην με αριθμό.....
116/16.1.02... Απόφαση
Δ/ντού Δασών Ευρυτανίας
Με Ε.Γ.Γ.Π.Σ.τ.Ε.
Ο Δ/ντής Δασών Ευρυτανίας

ΘΕΩΡΗΘΗΚΕ

Καρπενήσι 16 / 1 - 2002

Ο

Δ/ντής Δασών Ευρυτανίας Δασάρχης Καρπενησίου

Καρπενήσι 16 / 1 - 2002
Η ΣυντάκτριαΓεώργιος Καραγεώργος
ΔασολόγοςΓεώργιος Καραγεώργος
ΔασολόγοςΙωάννης Φάκας
ΔασολόγοςΙωάννα Μητρολιά
Δασοπόνος