



04000901202020024



755

ΕΦΗΜΕΡΙΣ ΤΗΣ ΚΥΒΕΡΝΗΣΕΩΣ

ΤΗΣ ΕΛΛΗΝΙΚΗΣ ΔΗΜΟΚΡΑΤΙΑΣ

ΤΕΥΧΟΣ ΤΕΤΑΡΤΟ

Αρ. Φύλλου 90

12 Φεβρουαρίου 2002

ΑΠΟΦΑΣΕΙΣ

Αριθ. 49

Τροποποίηση και επέκταση του Ρ.Σ. Πεδινής
Δήμου Μπιζανίου Ν.Ιωαννίνων.

Ο ΓΕΝΙΚΟΣ ΓΡΑΜΜΑΤΕΑΣ ΠΕΡΙΦΕΡΕΙΑΣ ΗΠΕΙΡΟΥ

Έχοντας υπόψη:

1. Τις διατάξεις του Ν. 2503/97 (ΦΕΚ 107 Α) "Διοίκηση, οργάνωση, στελέχωση της Περιφέρειας...".
2. Τις διατάξεις του Ν. 2508/97 ΦΕΚ 124 Α "Βιώσιμη οικιστική ανάπτυξη...".
3. Τις διατάξεις του Ν.Δ. 17-7-1923 και ειδικότερα τα άρθρα 3,9,29, 70 και 85 α.
4. Τις διατάξεις του Ν. 2831/2000 (ΦΕΚ 140 Α) και ειδικότερα το άρθρο 29 αυτού.
5. Το Π.Δ. 3-5-85 (ΦΕΚ 181 Δ).
6. Το Π.Δ. 30-8-85 (ΦΕΚ 414 Δ).
7. Την αριθμ.4481/24-12-1998 Απόφαση Δ/νσης Δασών Περιφέρειας Ηπείρου.
8. Την αριθμ.20444/17-9-2001 Απόφαση Γ.Γ. Περιφέρειας Ηπείρου (ΦΕΚ 1255 Β).
9. Τις με αριθμ. 70/99,88/99,11/99,48/2000,56/2001, 112.2001/119/2001 140/2001,243/2001 Αποφάσεις του Δημοτικού Συμβουλίου Δήμου Μπιζανίου .
10. Τη γνωμοδότηση του Περιφερειακού ΣΧΟΠ Ηπείρου που διατυπώθηκε στις πράξεις 7/24.5.2001,9/15.6.2001,14/20.9.2001,17/30.10.2001, 19/7.12.2001, αποφασίζουμε:

1. Εγκρίνεται η τροποποίηση και επέκταση του Ρ.Σ.Πεδινής όπως φαίνεται στα αρμοδίως θεωρημένα τοπογραφικά διαγράμματα κλ.:1:1000 που συνοδεύουν την παρούσα.
2. Καθορίζεται χώρος Δημαρχείου στο Ο.Τ. 88 και χώρος Εκπαίδευσης στο Ο.Τ.66.
3. Επιβάλλεται προκήπιο σε οριμένα Ο.Τ. όπως φαίνεται στα διαγράμματα κλ.:1:1000.
4. Για την επέκταση ισχύουν οι παρακάτω όροι δόμησης:

4.1. Καθορίζεται η χρήση γενικής κατοικίας στους οικοδομήσιμους χώρους σύμφωνα με το άρθρο 3 του Π.Δ. 23.2.1987 (ΦΕΚ 166 Δ').

4.2.α. Ελάχιστο πρόσωπο: 18 μ.

6. Ελάχιστο εμβαδόν: 600 τ.μ.

Επί πλέον στο οικοδομήσιμο τμήμα των οικοπέδων να μπορεί να εγγραφεται κάτοψη κτιρίου με ελάχιστη επιφάνεια 50 τ.μ. και ελάχιστη πλευρά 5 μ.

γ. Μέγιστο ποσοστό κάλυψης : 40 %

δ. Συντελεστής δόμησης :0,5

ε. Μέγιστος αριθμός ορόφων: 2

στ. Μέγιστο ύψος 7,50 μ.

Το παραπάνω ύψος προσαυξάνεται κατά 2.00 μ. για την κατασκευή, στέγης η οποία είναι υποχρεωτική με μέγιστη κλίση 40 %.

4.3.α. Κατά τα λοιπά ισχύει ο εκάστοτε ΓΟΚ.

β. Απαγορεύεται η κατασκευή pilotis στο ισόγειο των οικοδομών

γ. Η διαμόρφωση του ακάλυπτου χώρου των οικοπέδων να γίνεται ώστε να υπάρχει η πρόσβαση για χώρο στάθμευσης μιας θέσης για κάθε ανεξάρτητο λειτουργικό χώρο (κατοικία, κατάστημα κ.λ.π.).

Για τους κλειστούς χώρους στάθμευσης ισχύουν οι διατάξεις περί χώρων στάθμευσης.

Επί πλέον οι κλειστοί χώροι δεν πρέπει να υπερβαίνουν το 60% της καλυπτόμενης επιφάνειας του ισογείου χώρου.

Η ισχύς της παρούσας απόφασης αρχίζει από τη δημοσίευσή της στην Εφημερίδα της Κυβερνήσεως.

Με τις κανονιστικές διατάξεις της Απόφασης αυτής δεν προκαλείται δαπάνη σε βάρος του Δημοσίου ή του ΟΤΑ, κατά τις διατάξεις του άρθρου 29 Α του Ν. 2081/92.


Η απόφαση αυτή να δημοσιευθεί στην Εφημερίδα της Κυβερνήσεως.

Ιωάννινα, 17 Ιανουαρίου 2002

Ο Γενικός Γραμματέας Περιφέρειας κ.α.α
Ο Γενικός Διευθυντής
ΒΑΣΙΛΕΙΟΣ ΜΗΤΣΕΛΟΣ


ΟΙΚΙΣΜΟΣ ΠΕΔΙΝΗΣ ΔΗΜΟΥ ΜΠΙΖΑΝΙΟΥ


ΠΟΛΕΟΔΟΜΙΚΟ - ΡΥΜΟΤΟΜΙΚΟ ΣΧΕΔΙΟ

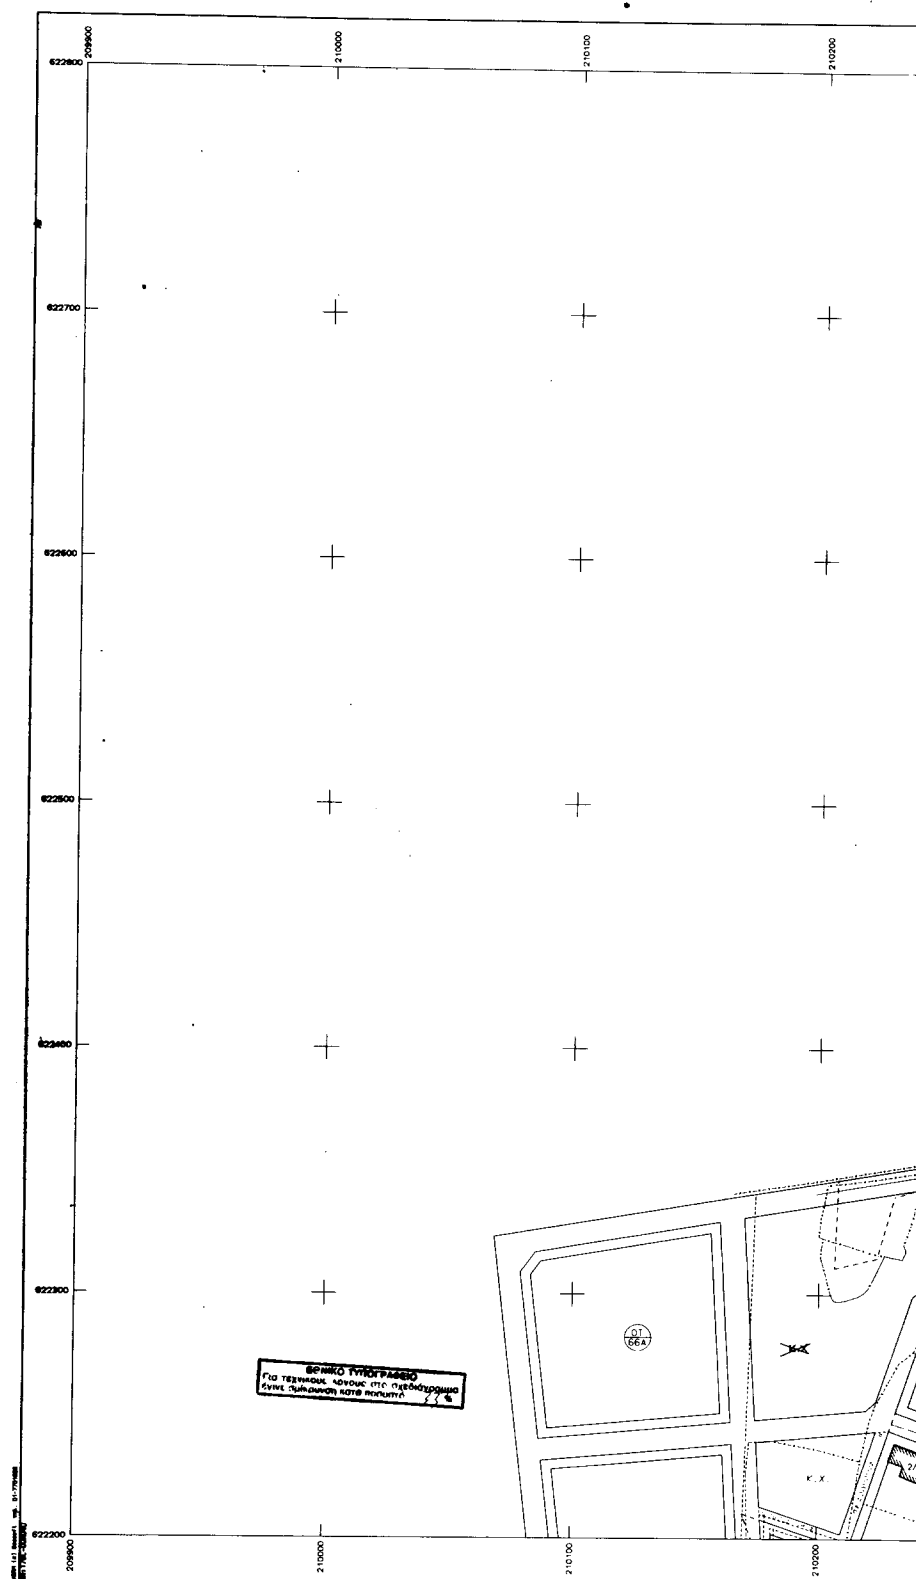

Ελλάδα ΟΑΤΜΕ Ζώνη : Α.Α.
 Εγκρίσιμη Μεταστροφική προβολή 3°
 Κεντρικός μεσημβρινός 11-3° από Αθήνα
 Ο περιμετρικός τετραγωνισμός του διαγράμματος
 είναι της προβολής ΜΑΤ του κέντρου βόλλου
 με $\phi = 38^\circ 45'$ και $\lambda = 3^\circ 45'$ από Αθήνα

ΚΑΙΜΑΚΑ 1:1000

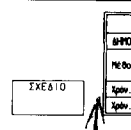

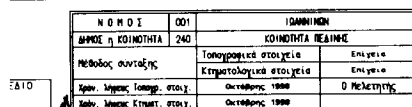

1.1	1.2	
2.1	2.2	2.3
3.1	3.2	3.3
4.1	4.2	4.3


ΗΜΕΡΟΜΗΝΙΑ :	ΑΥΓΟΥΣΤΟΣ 2000	ΚΑΙΜΑΚΑ : 1:1000
--------------	----------------	------------------

ΠΕΡΙΦΕΡΕΙΑ ΗΠΕΙΡΟΥ
ΓΕΝΙΚΗ ΔΙΕΥΘΥΝΣΗ ΠΕΡΙΦΕΡΕΙΑΣ
ΔΙΝΣΗ ΠΕΡΙΒΑΛΛΟΝΤΟΣ & ΧΩΡΟΤΑΞΙΑΣ
Συνδυασμό την αριθμό. 99 / 17-1-2002
Απόφαση Γ.Γ. Περιφέρειας Ηπείρου
" ΤΡΑΝΣΦΟΡΜΑΤΙΣΜΟΣ ΚΑΙ ΣΥΝΔΕΣΗ ΤΟΥ Β.Σ
ΠΕΔΙΟΥΣ ΟΤΧΜΗ ΜΟΝΟΚΑΤΑΣΤΑΣΗΣ Ν. ΛΑΜΙΑΣ "
Ιωάννινα 17-1-2002




ΟΙΚΙΣΜΟΣ ΠΕΔΙΝΗΣ ΔΗΜΟΥ ΜΠΙΖΑΝΙΟΥ


ΠΟΛΕΟΔΟΜΙΚΟ - ΡΥΜΟΤΟΜΙΚΟ ΣΧΕΔΙΟ

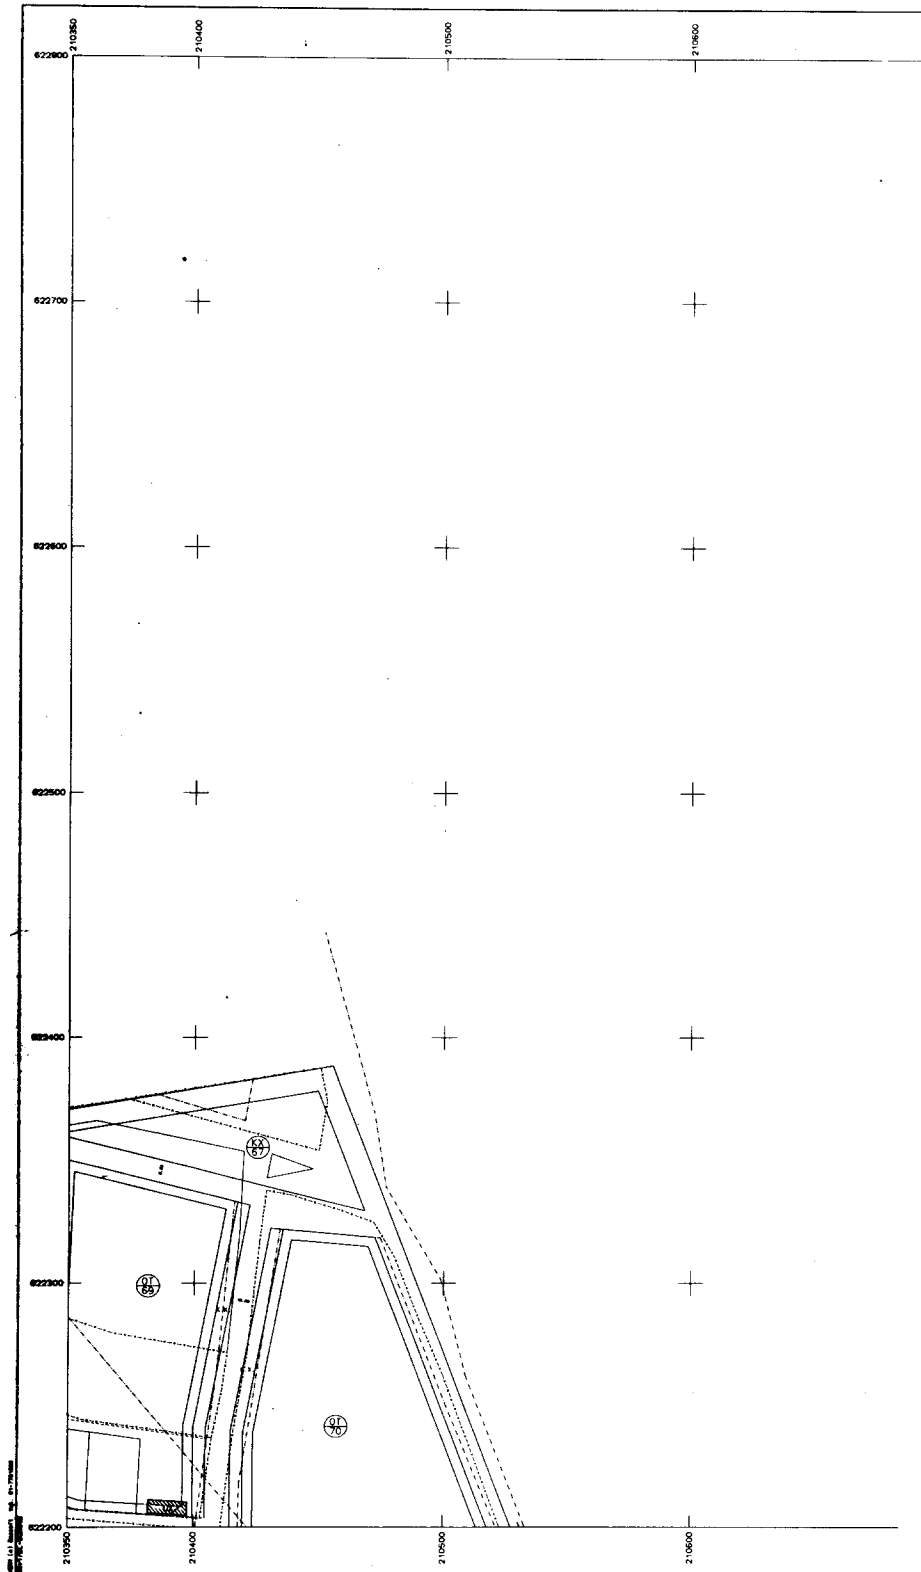

Εξελκυσμό ΟΔΟΥ Ζώνη : Δ.Α.
 Εγγραφή Μεταγραφής προβολή 3°
 Κεντρικός μεσημέριος 3:30' από Αθήνα
 Ο περιμετρικός τετραγωνισμός του διαγράμματος
 είναι της προβολής ΝΑΤΤ του κέντρου πόλεως
 με φ=39°45' και Δ=3°45' από Αθήνα

ΚΑΙΜΑΚΑ 1:1000

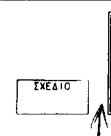

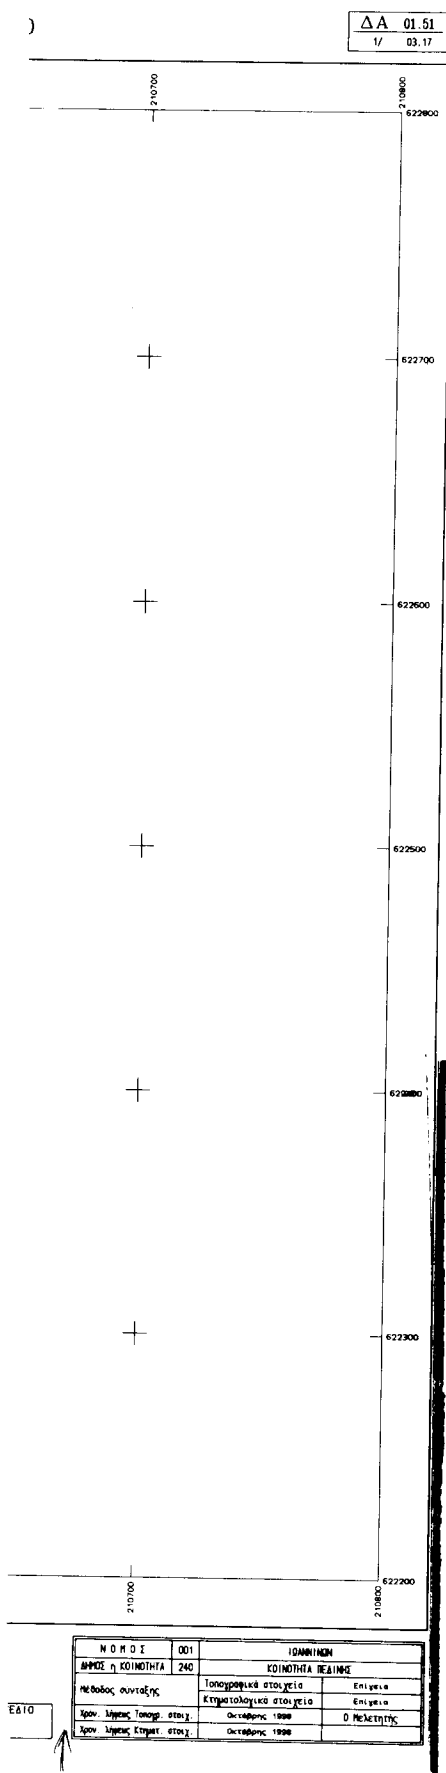

ΔΙΑΝΟΜΗ ΠΙΝΑΚΙΔΩΝ

1.1		
2.1	2.2	2.3
3.1	3.2	3.3
4.1	4.2	4.3

ΠΕΡΙΦΕΡΕΙΑ ΗΠΕΙΡΟΥ

ΔΗΜΟΣ ΜΠΙΖΑΝΙΟΥ

ΤΡΟΒΟΠΟΙΗΣΗ ΡΥΜΟΤΟΜΙΚΟΥ ΣΧΕΔΙΟΥ
ΟΙΚΙΣΜΟΥ ΠΕΔΙΝΗΣ


ΗΜΕΡΟΜΗΝΙΑ: ΑΥΓΟΥΣΤΟΣ 2000 ΚΑΙΜΑΚΑ: 1:1000

ΠΕΡΙΦΕΡΕΙΑ ΗΠΕΙΡΟΥ
ΓΕΝΙΚΗ ΔΙΕΥΘΥΝΣΗ ΠΕΡΙΦΕΡΕΙΑΣ
ΔΙΕΥΘΥΝΣΗ ΠΕΡΙΒΑΛΛΟΝΤΟΣ & ΧΩΡΟΤΑΞΙΑΣ
Συνάδειξη υπ αριθμ. 49 / 17-1-2002
Απόφαση Γ.Γ. Περιφέρειας Ηπείρου
Υποσυντάκτης κ. Γεωργίου Γ. Γεωργίου
Γενικός Αρχηγός Μηχανισμών & Τεχνικών
Λαμβάνεται 17-1-2002



ΟΙΚΙΣΜΟΣ ΠΕΔΙΝΗΣ ΔΗΜΟΥ ΜΠΙΖΑΝΙΟΥ

ΠΟΛΕΟΔΟΜΙΚΟ - ΡΥΜΟΤΟΜΙΚΟ ΣΧΕΔΙΟ

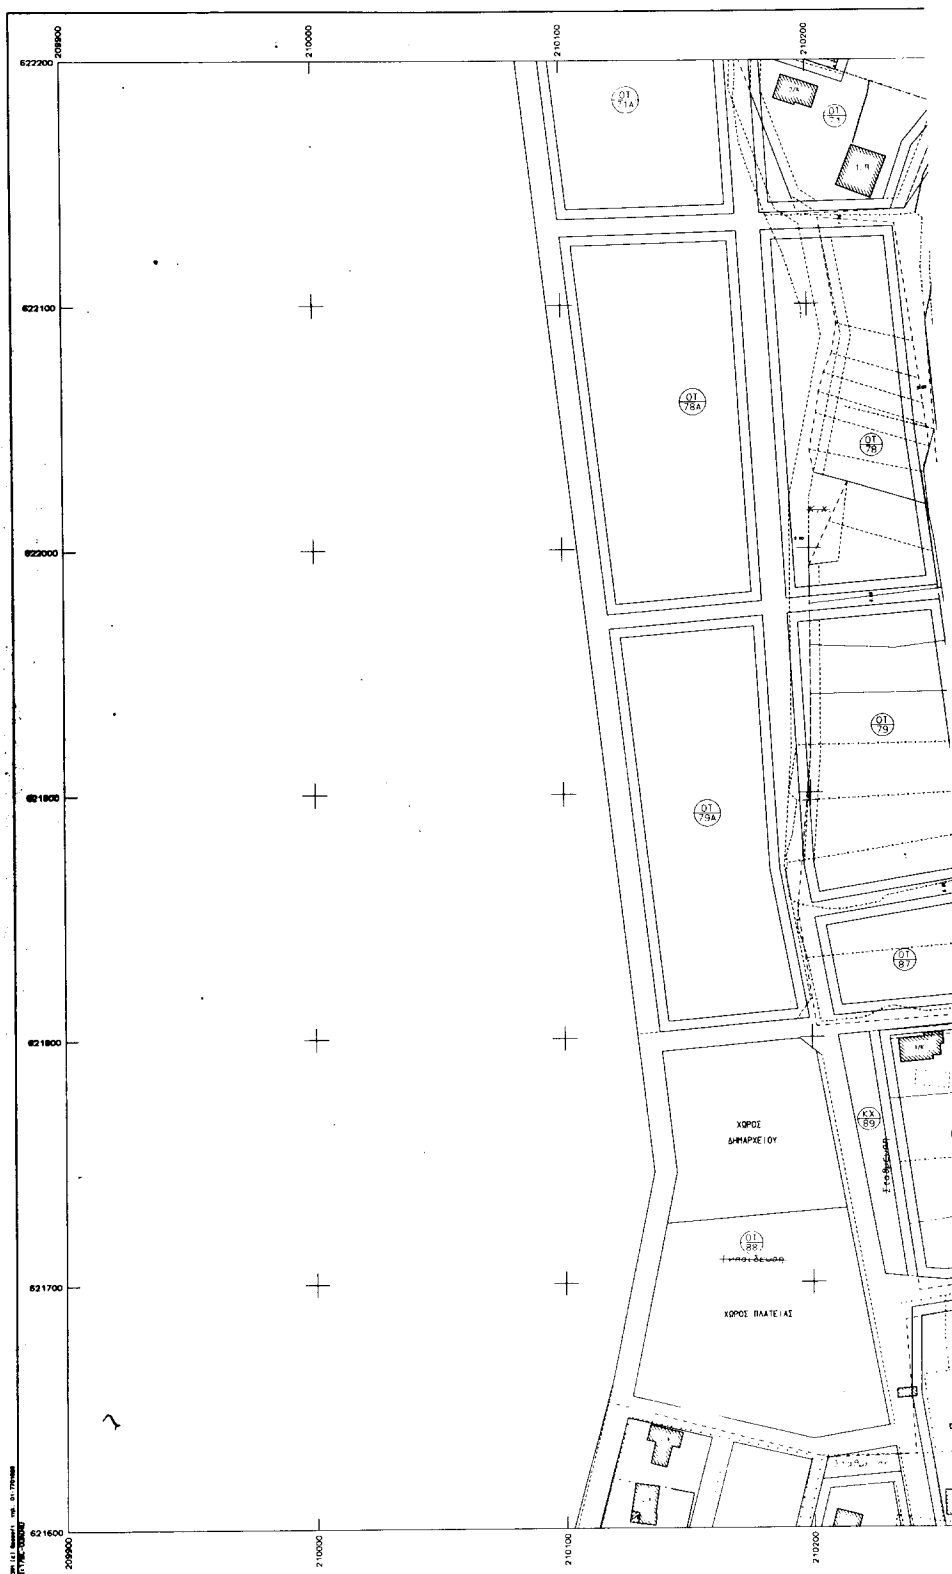


Ελληνικό DATUM Ζώνη : Δ.Α.
Εγκάρσια Μεγατοική προβολή 3°
Κεντρικός μεσημβρινός λ: -3° από Αθήνα
Ο περιμετρικός τετραγωνισμός του διαγράμματος
είναι της προβολής MALT του κέντρου φύλλου
με φ: +39°45' και λ: -3°45' από Αθήνα

KAIMAKA 1:1000

ΣΧΕΔΙΟ	ΝΟΜΟΣ
	ΔΗΜΟΣ ή ΚΟΙΝΟΤΗ
	ΜΕΘΟΔΟΣ συνταξ
	Χρον. Άρρωστος Τονο
	Χρον. Άρρωστος Κτην

ΣΧΕΔΙΟ

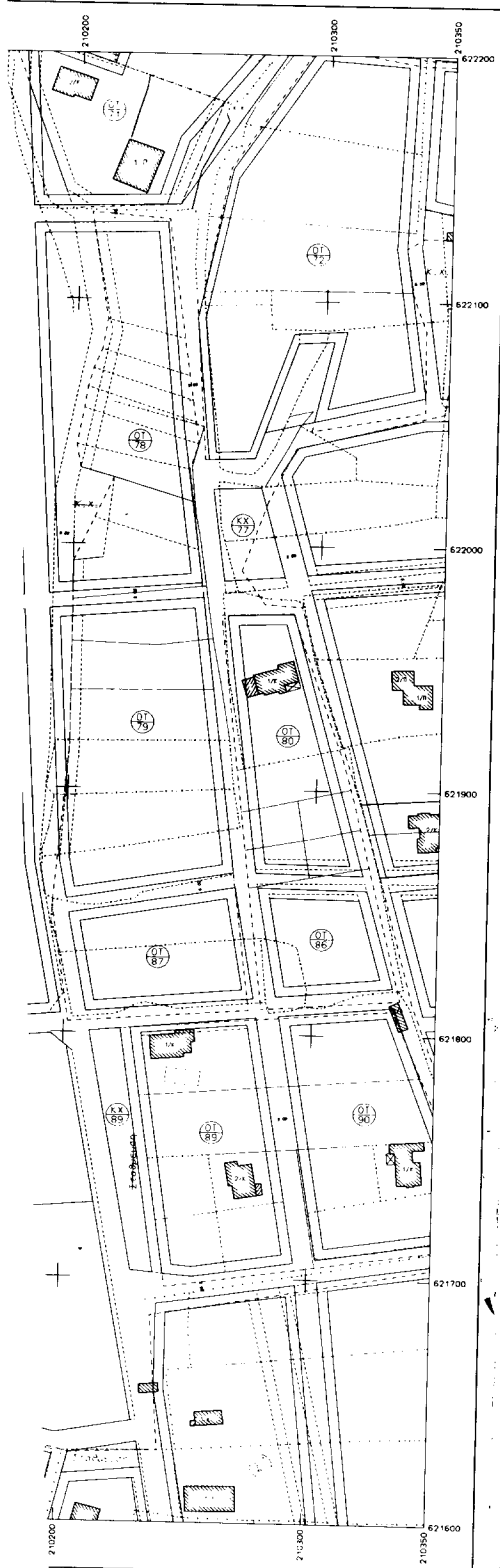ΔΑ 01.51
V 02.16

ΔΙΑΝΟΜΗ ΠΙΝΑΚΙΔΩΝ

1.1	1.2	
2.1	2.2	2.3
3.1	3.2	3.3
4.1	4.2	4.3

ΠΕΡΙΦΕΡΕΙΑ ΗΠΕΙΡΟΥ

ΔΗΜΟΣ ΜΠΙΖΑΝΙΟΥ

ΤΡΟΠΟΠΟΙΗΣΗ ΡΥΘΜΟΤΟΜΙΚΟΥ ΣΧΕΔΙΟΥ
ΟΙΚΙΣΜΟΥ ΠΕΔΙΝΗΣ

ΗΜΕΡΟΜΗΝΙΑ: ΑΥΓΟΥΣΤΟΣ 2000 ΚΑΙΜΑΚΑ: 1:1000

ΠΕΡΙΦΕΡΕΙΑ ΗΠΕΙΡΟΥ
ΓΕΝΙΚΗ ΔΙΕΥΘΥΝΣΗ ΠΕΡΙΦΕΡΕΙΑΣ
ΔΙΕΥΘΥΝΣΗ ΠΕΡΙΒΑΛΛΟΝΤΟΣ & ΧΩΡΟΤΑΞΙΑΣ
Διεύθυνση της Δ.Ο.Π. 9-9/11-4-2002
Απόφαση Ε.Π. Περιφέρειας Ηπείρου
Πρωτόκολλο επί σχεδίου του Π.Σ.
Πρωτοδικείου Μπίζανου Ν. Ιωαννίνων
Ιωάννινα 17-4-2002




ΝΟΜΟΣ	001	ΙΟΑΝΝΙΝΩΝ
ΔΗΜΟΣ ή ΚΟΙΝΟΤΗΤΑ	240	ΚΟΙΝΟΤΗΤΑ ΠΕΔΙΝΗΣ
Μεθοδος συντάξης	Τοπογραφικά στοιχεία	Επιχειρη
Χρόν. Υπερασ. Τοπογρ. στοιχ.	Κτηματολογικά στοιχεία	Επιχειρη
Χρόν. Υπερασ. Κτηματο. στοιχ.	Οκτωβρίου 1998	Ο Μελετητής
	Οκτωβρίου 1998	

ΣΕΔΙΟ


ΟΙΚΙΣΜΟΣ ΠΕΔΙΝΗΣ ΔΗΜΟΥ ΜΠΙΖΑΝΙΟΥ


ΠΟΛΕΟΔΟΜΙΚΟ - ΡΥΜΟΤΟΜΙΚΟ ΣΧΕΔΙΟ

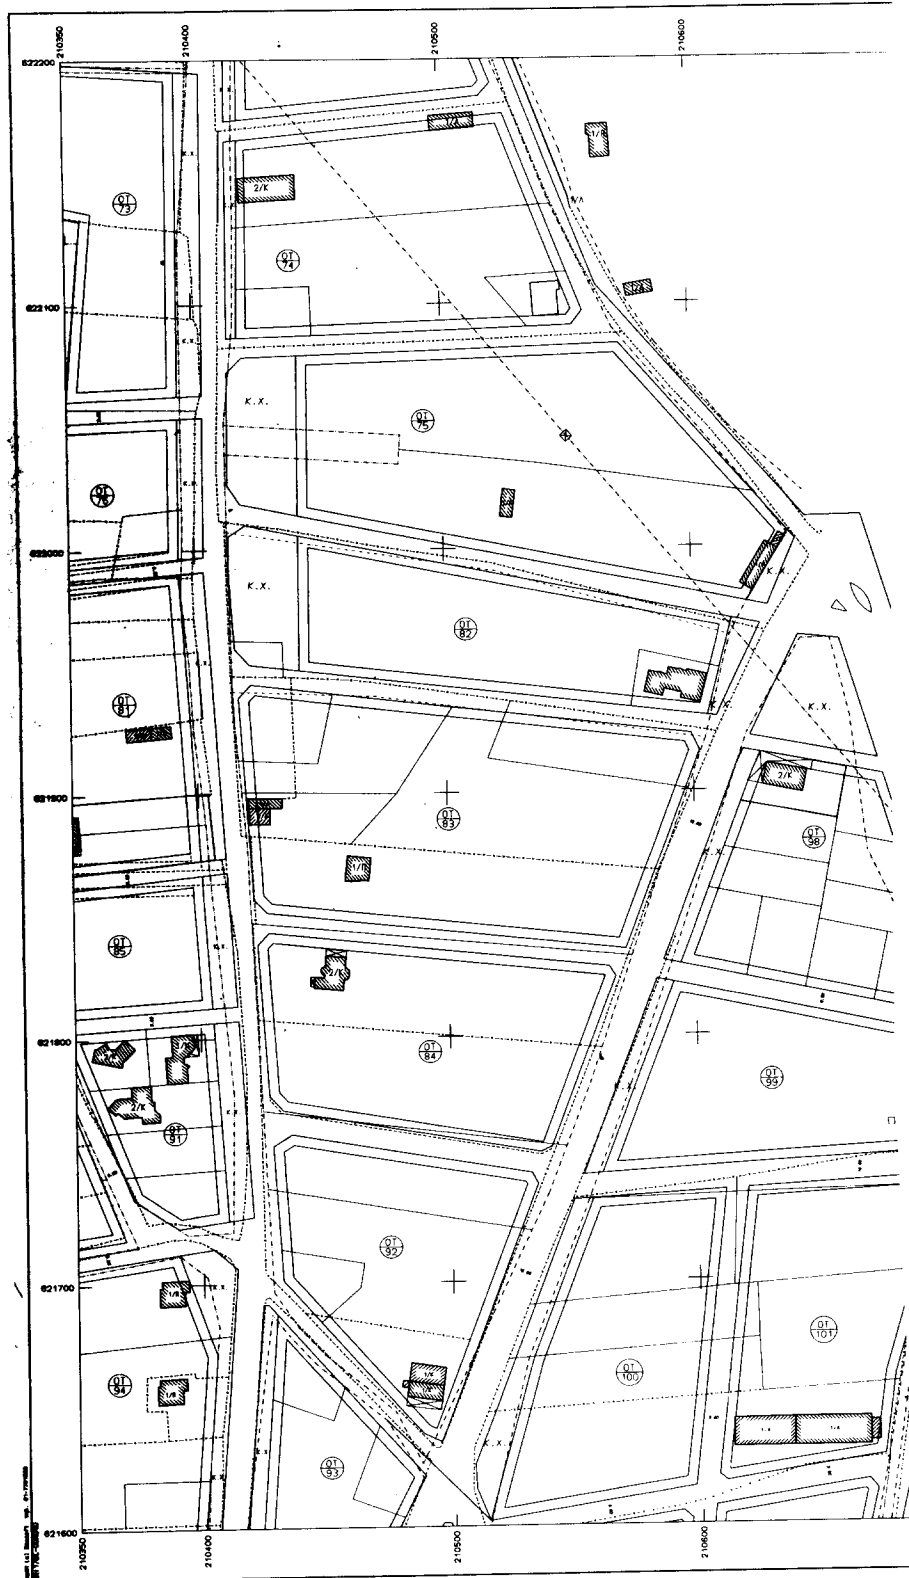

Εξόχως ΔΗΤΗ 3ηη : Δ.Α.
 Εγκρίσει Περιφερειακή αρχή 2η
 Κατασκευάσθηκε με βάση 3η-3η από Αθήνα
 Ο παραρτηρικός καταρτισμένος του διαγράμματος
 είναι της αρχικής ΜΑΤΤ του κέντρου πόλεως
 με φ. 30' 45" και 3η-3η 45" από Αθήνα

ΚΑΙΜΑΚΑ 1:1000

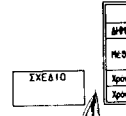

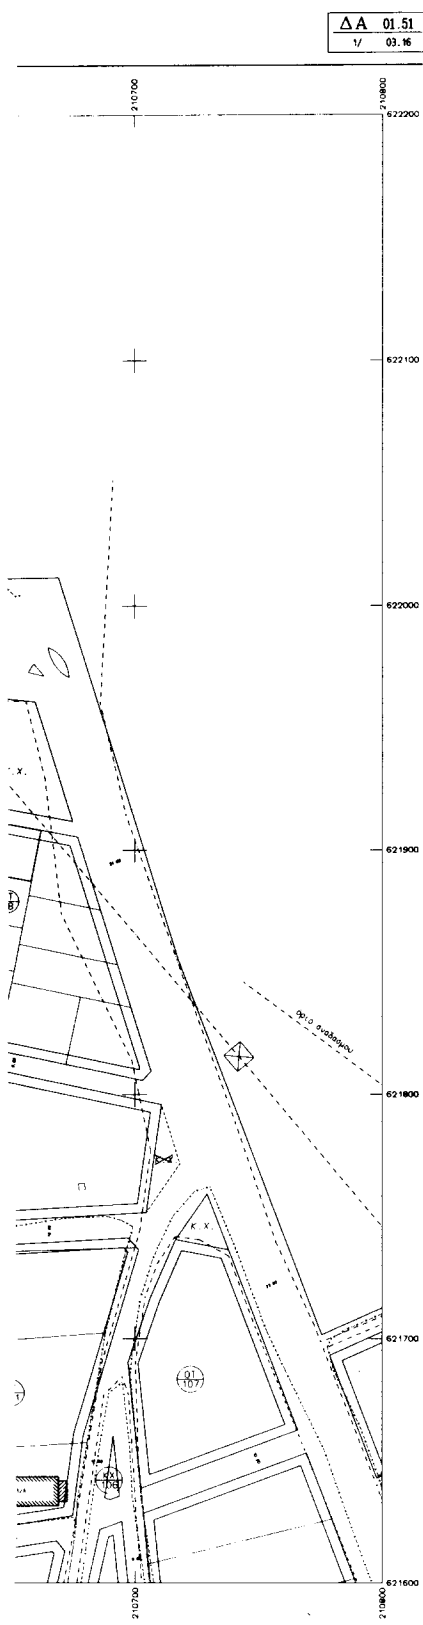

ΔΙΑΝΟΜΗ ΠΙΝΑΚΙΔΩΝ

1.1	1.2	
2.1		2.3
3.1	3.2	3.3
4.1	4.2	4.3

Φ. Μ. Κ. ΤΥΠΟΓΡΑΦΕΙΟ
ΓΙΑ ΤΕΧΝΙΚΕΣ ΑΝΤΙΚΕΣ ΤΗΣ ΠΕΡΙΦΕΡΕΙΑΣ
Λαμία, Τηλεφωνικά Κέντρα Περιφέρειας

ΠΕΡΙΦΕΡΕΙΑ ΗΠΕΙΡΟΥ

ΔΗΜΟΣ ΜΙΛΩΝΙΟΥ

ΤΡΟΠΟΠΟΙΗΣΗ ΡΥΜΟΤΟΜΙΚΟΥ ΣΧΕΔΙΟΥ
ΟΙΚΙΣΜΟΥ ΠΕΔΙΝΗΣ

ΗΜΕΡΟΜΗΝΙΑ: ΑΥΓΟΥΣΤΟΣ 2000

ΚΑΙΜΑΚΑ: 1:1000

ΠΕΡΙΦΕΡΕΙΑ ΗΠΕΙΡΟΥ
ΓΕΝΙΚΗ ΔΙΕΥΘΥΝΣΗ ΠΕΡΙΦΕΡΕΙΑ
ΔΙΕΥΘΥΝΣΗ ΠΕΡΙΒΑΛΛΟΝΤΟΣ & ΧΡΗΣΗΣ
Συνεδρίαση της αρμόδιας 43/117-1-2002
Απόφαση Γ.Γ. Περιφέρειας Ηπείρου
" Τροποποίηση και Εγκριση του
Τελ. της Δ/νσης ΜΟΔ/ΝΟ Δ.Δ.Δ.Σ.Π.Π.Π. " Ιθάκης 19-1-2002

Μ.Ε.Γ.Γ.

"Η Διεύθυνση


Β. Τ. ΕΛΛΑΣ

ΕΒΙΟ

ΝΟΜΟΣ	001	ΙΩΑΝΝΙΝΑ
ΔΗΜΟΣ η ΚΟΙΝΟΤΗΤΑ	240	ΚΟΙΝΟΤΗΤΑ ΠΕΔΙΝΗΣ
Μεθοδος συντάξης	Τοπογραφικά στοιχεία	Επιχειρ.
	Κτηματολογικά στοιχεία	Επιχειρ.
Χρον. Χρησ. Τοπογρ. στοιχ	Οκτώβριος 1998	Ο Περίμετρη
Χρον. Χρησ. Κτηματο. στοιχ	Οκτώβριος 1998	


ΟΙΚΙΣΜΟΣ ΠΕΔΙΝΗΣ ΔΗΜΟΥ ΜΠΙΖΑΝΙΟΥ

ΠΟΛΕΟΔΟΜΙΚΟ - ΡΥΜΟΤΟΜΙΚΟ ΣΧΕΔΙΟ

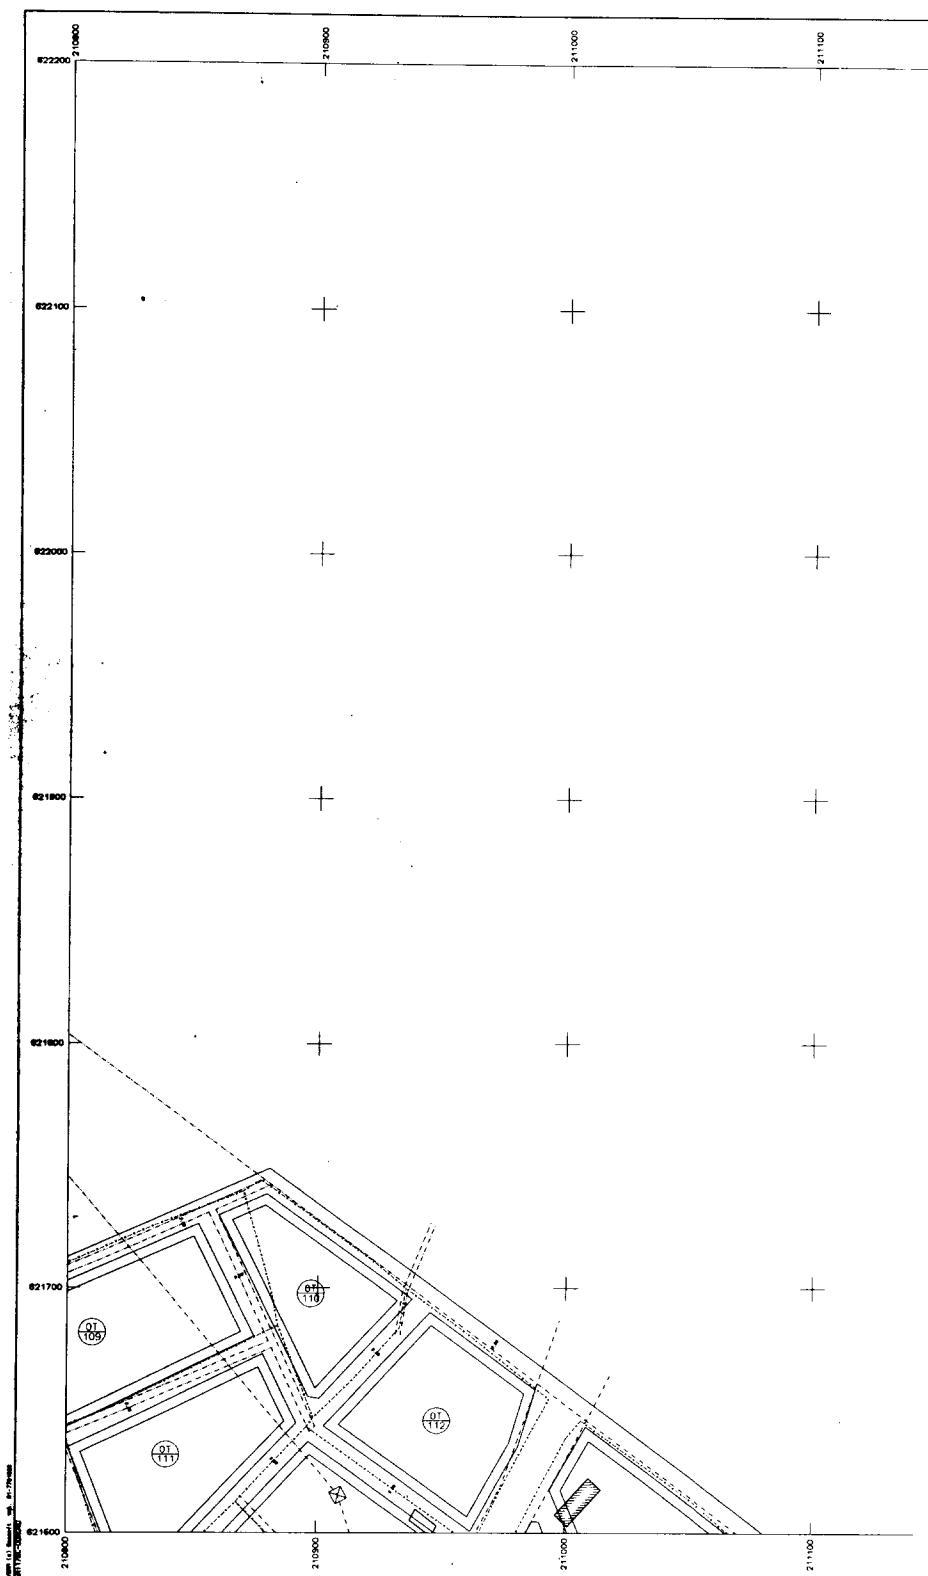


Ελληνικό Δι.Π.Υ. Ζώνη : Δ.Α.
 Εγκρίσει Περιφερειακή προέλαση 3^η
 Κεντρικός μετρητής 1:1-2^η από Αθήνα
 Ο περιμετρικός περιγραφή του διαγράμματος
 είναι της προέλασης ΝΑΤΙ του κέντρου πόλεως
 με 1:1-2^η 45' και 1:1-2^η 45' από Αθήνα

ΚΑΙΜΑΚΑ 1:1000

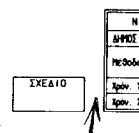

ΕΔ10

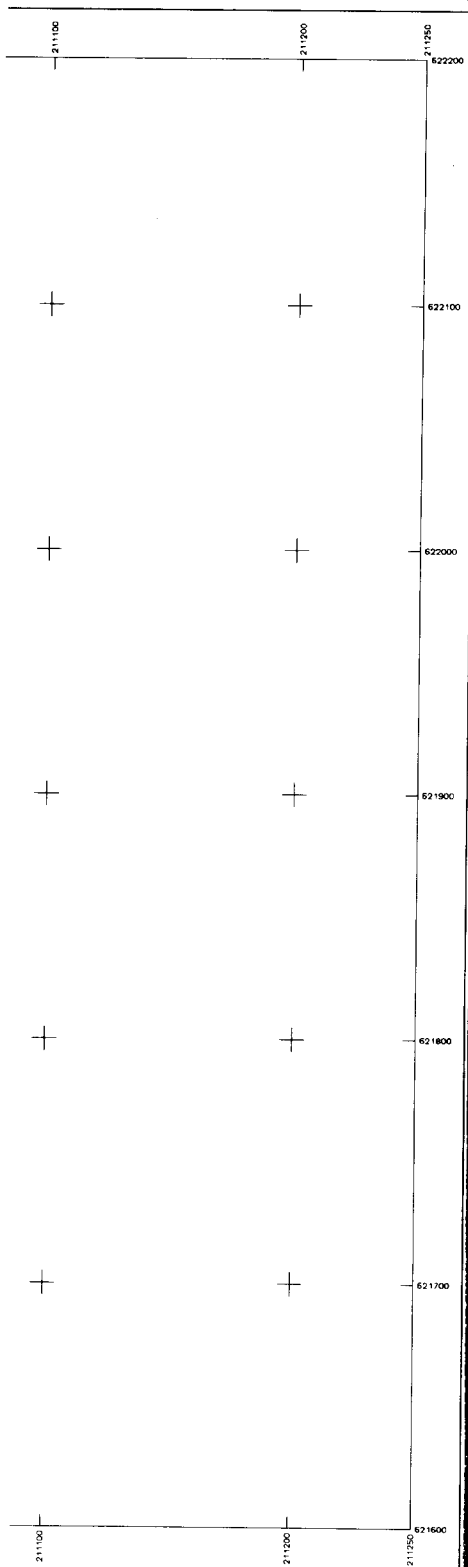ΔΑ 01.51
1/ 04.16

ΔΙΑΝΟΜΗ ΠΙΝΑΚΙΔΩΝ

1.1	1.2	
2.1	2.2	
3.1	3.2	3.3
4.1	4.2	4.3

ΠΕΡΙΦΕΡΕΙΑ ΗΛΕΙΟΥ

ΔΗΜΟΣ ΜΗΖΑΝΙΟΥ

ΤΡΟΠΟΠΟΙΗΣΗ ΡΥΜΟΤΟΜΙΚΟΥ ΣΧΕΔΙΟΥ
ΟΙΚΙΣΜΟΥ ΠΕΛΙΝΗΣ

ΗΜΕΡΟΜΗΝΙΑ: ΑΥΓΟΥΣΤΟΣ 2000 ΚΑΙΜΑΚΑ: 1:1000

ΠΕΡΙΦΕΡΕΙΑ ΗΛΕΙΟΥ
ΛΕΩΝ ΔΙΕΥΘΥΝΗ ΠΕΡΙΦΕΡΕΙΑΣ
ΔΙΝΕΙ ΠΕΡΙΒΑΛΛΟΝΤΟΣ & ΧΩΡΟΤΑΞΙΑ
Συνεδρίαση της αρθρ. 43/17.8.2002
Απόφαση Γ.Γ. Περιφέρειας Ηλείου
Πρόεδρος: Α.Σ. ΓΑΛΑΝΤΙΝΙΔΗΣ
Γραμματέας: Α.Σ. ΓΑΛΑΝΤΙΝΙΔΗΣ
Παρόντες: 17-8-2002

Μ.Ε.Γ.Γ.

Η.Δ.Α.Α.


Α.Σ. ΓΑΛΑΝΤΙΝΙΔΗΣ

ΝΟΜΟΣ	001	ΙΩΑΝΝΙΝΑ
ΔΗΜΟΣ η ΚΟΙΝΟΤΗΤΑ	240	ΚΟΙΝΟΤΗΤΑ ΠΕΛΙΝΗΣ
Μεθοδος συντάξης	Τοπογραφικά στοιχεία	Επίγειο
Χρον. Μηνιαία Τοπογρ. στοιχ.	Ετησιατολογικά στοιχεία	Επίγειο
Χρον. Μηνιαία Ετησιμ. στοιχ.	Οκτώβριος 1998	Ο Μελιτητής
	Οκτώβριος 1998	

ΣΧΕΔΙΟ


ΟΙΚΙΣΜΟΣ ΠΕΔΙΝΗΣ ΔΗΜΟΥ ΜΠΙΖΑΝΙΟΥ

ΠΟΛΕΟΔΟΜΙΚΟ - ΡΥΘΟΤΟΜΙΚΟ ΣΧΕΔΙΟ

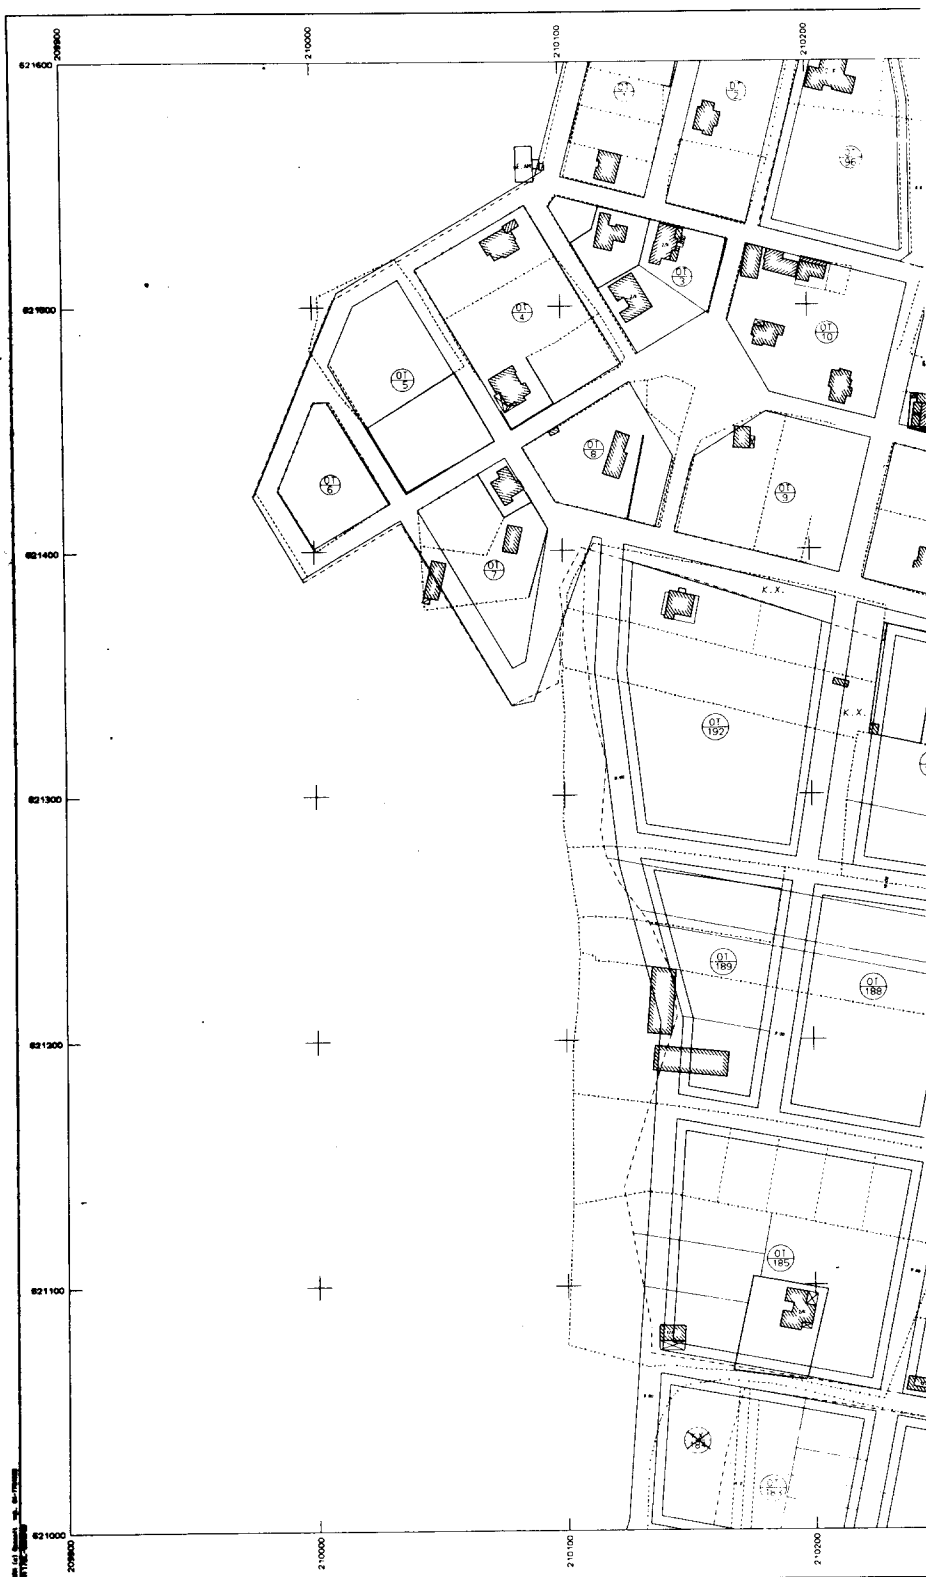


ΚΑΙΜΑΚΑ 1:1000

Εξοχικό ΟΙΚΙΣΜΟΝ Ζώνη : Δ.Α.
 Εγκρίθηκε Περιφερειακή απόφαση 3^η
 Κανονισμός με αριθμό 31-3^η από Αθήνα
 Ο περιμετρικός τετραγωνισμός του διαγράμματος
 είναι της κλίμακας 1:1000 του κέντρου πόλεως
 με φ. 1:30' 45" και 1:30' 45" από Αθήνα

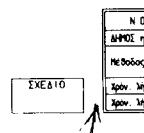

10

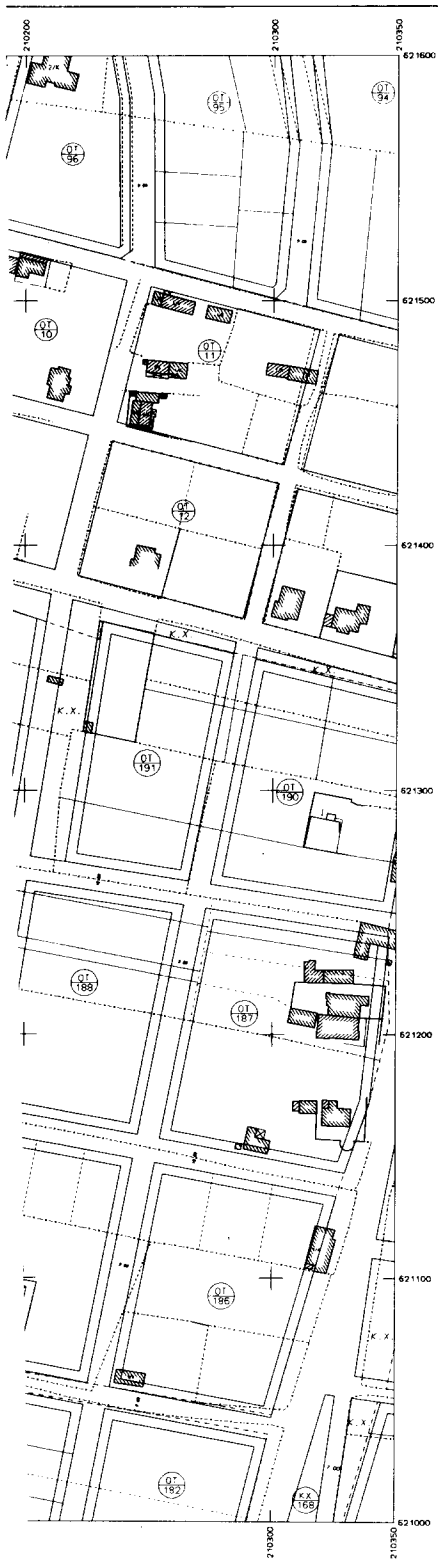Δ.Α. 01.51
1/ 02.15

ΔΙΑΝΟΜΗ ΠΙΝΑΚΙΔΩΝ

1.1	1.2	
2.1	2.2	2.3
3.1	3.2	3.3
4.1	4.2	4.3

ΠΕΡΙΦΕΡΕΙΑ ΗΠΕΙΡΟΥ

ΔΗΜΟΣ ΜΠΙΖΑΝΙΟΥ

ΤΡΟΠΟΠΟΙΗΣΗ ΡΥΜΟΤΟΜΙΚΟΥ ΣΧΕΔΙΟΥ
ΟΙΚΙΣΜΟΥ ΠΕΔΙΝΗΣ

ΗΜΕΡΟΜΗΝΙΑ: ΑΥΓΟΥΣΤΟΣ 2000 ΚΑΙΜΑΚΑ: 1:1000

ΠΕΡΙΦΕΡΕΙΑ ΗΠΕΙΡΟΥ
ΓΕΝΙΚΗ ΔΙΕΥΘΥΝΣΗ ΠΕΡΙΦΕΡΕΙΑΣ
ΔΙΕΥΣΗ ΠΕΡΙΒΑΛΛΟΝΤΟΣ & ΧΩΡΟΤΑΞΙΑΣ
Σύμφωνα με την αριθμ. 40/27.8.2002
Απόφαση Γ.Γ. Περιφέρειας Ηπείρου
Προσδιορισμός και επεξεργασία του
Τμήματος Β' της ΑΠΔΠ - Δ.Ε. ΠΕΔΙΝΗΣ
ημερομηνία 27-8-2002




Μ.Ο.Π.Σ.	ΟΔ.	ΤΑΜΕΙΟΝ
ΜΗΔΕ ή ΚΟΙΝΟΤΗΤΑ	240	ΚΟΙΝΟΤΗΤΑ ΠΕΔΙΝΗΣ
Μεθόδος συντάξης	Τοπογραφικά στοιχεία	Επίμετρο
	Εκμεταλλογικά στοιχεία	Επίμετρο
Χρόν. Μηνός, Έτος	Οκτώβριος 1998	0 Μελέτητης
Χρόν. Μηνός, Έτος	Οκτώβριος 1998	

Δ.Α.Τ.


ΟΙΚΙΣΜΟΣ ΠΕΔΙΝΗΣ ΔΗΜΟΥ ΜΠΙΖΑΝΙΟΥ

ΠΟΛΕΟΔΟΜΙΚΟ - ΡΥΜΟΤΟΜΙΚΟ ΣΧΕΔΙΟ

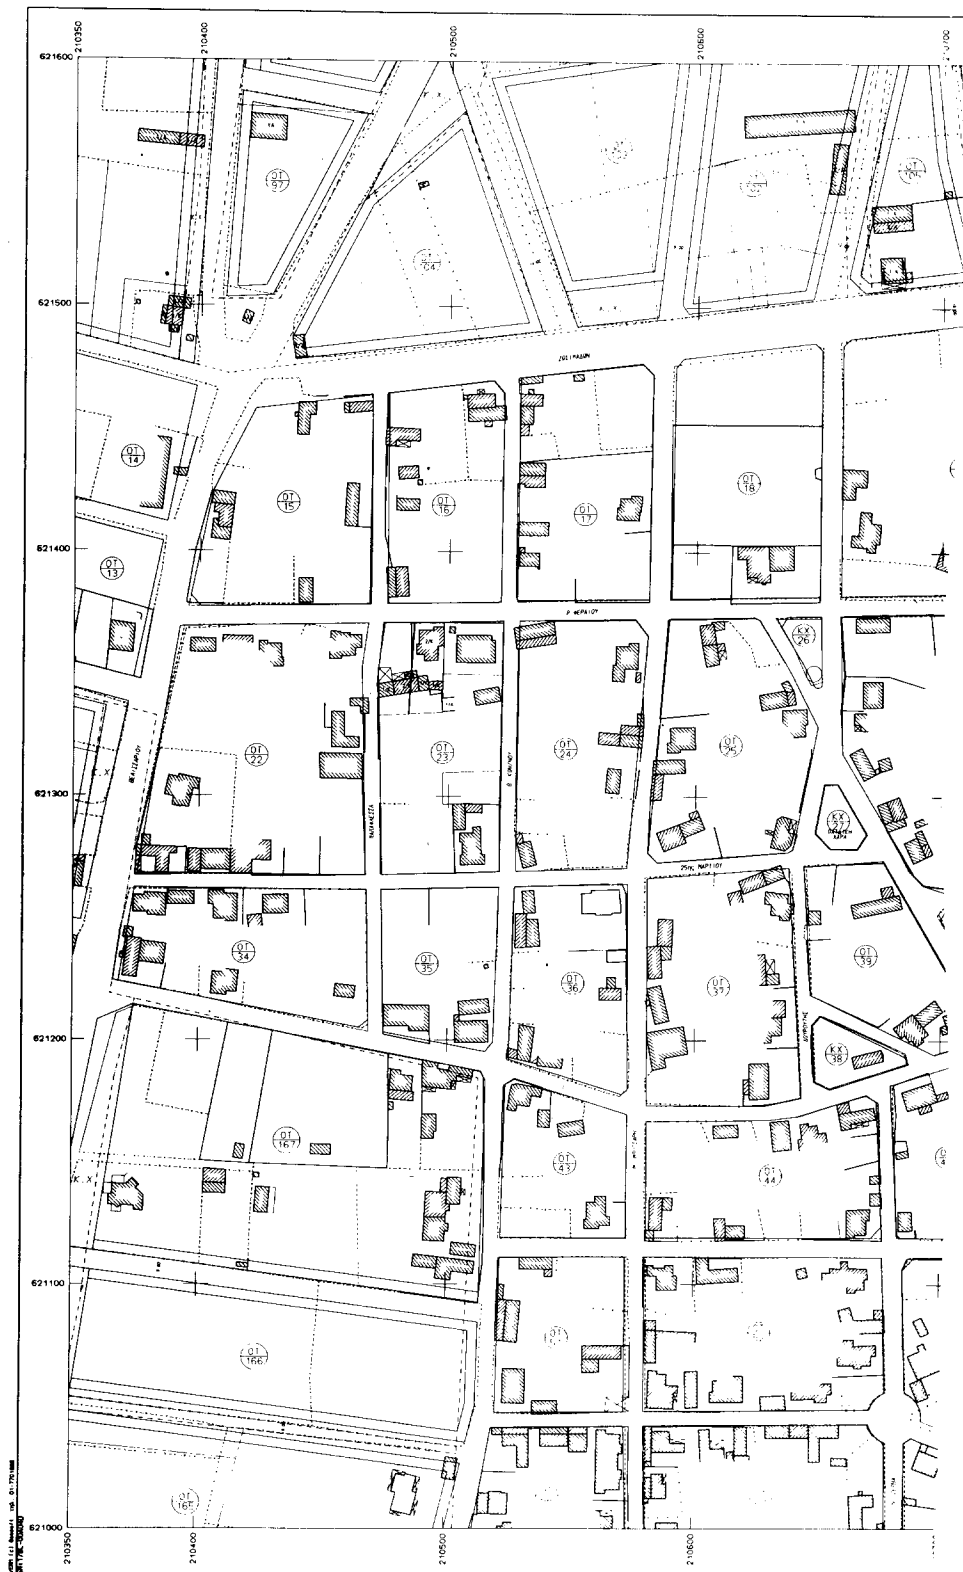

Ελληνικό DATUM Ζώνη : 8.Α.
 Επάρκεια Μετατοπίσεως προβολής 3"
 Κεντρικός μεσημβρινός 1°-3" από Αθήνα
 Ο περιμετρικός τετραγωνισμός του διαγράμματος
 είναι της προβολής NAD1 του κέντρου ψάλλου
 με $\phi = 39^{\circ}45'$ και $\lambda = 3^{\circ}45'$ από Αθήνα


ΚΑΙΜΑΚΑ 1:1000

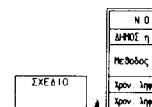

N O M
 ΔΗΜΟΣ Η Κ
 Μεταβολές e
 Άξον: 1/1000
 Άξον: 1/1000


ΟΙΚΙΣΜΟΣ ΠΕΔΙΝΗΣ ΔΗΜΟΥ ΜΠΙΖΑΝΙΟΥ

ΠΟΛΕΟΔΟΜΙΚΟ - ΡΥΜΟΤΟΜΙΚΟ ΣΧΕΔΙΟ

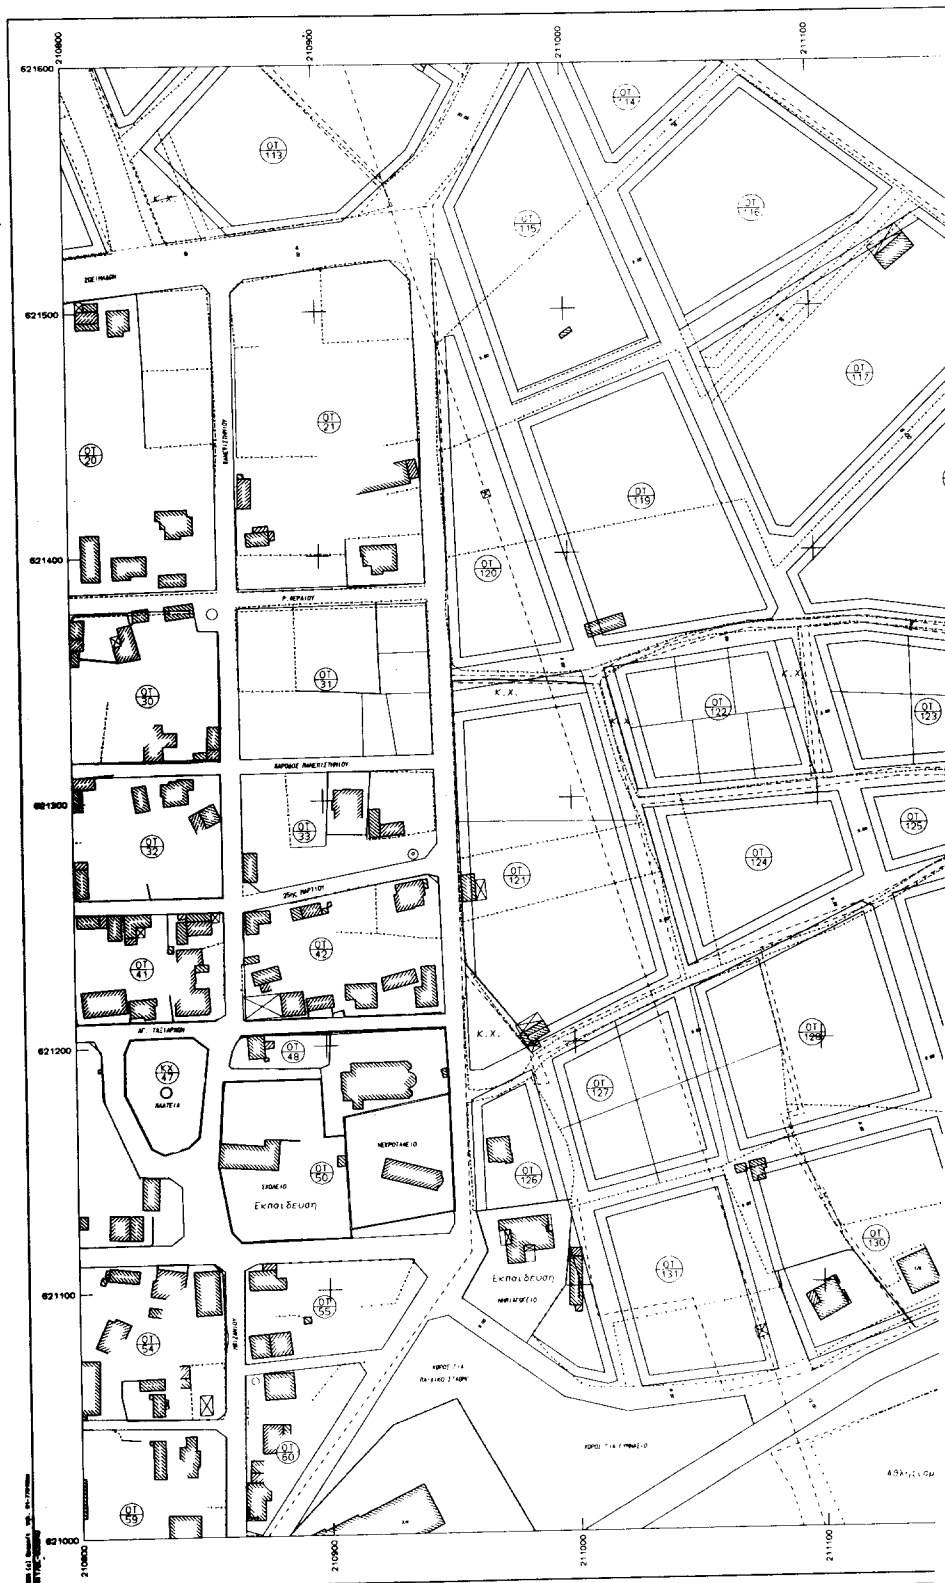


ΚΑΙΜΑΚΑ 1:1000

Ελληνικό ΔΑΤΜ Ζώνη : Α.Α.
 Εγκρίσει Περιφερειακή προβολή 3"
 Κεντρικός μετρητής 31-3" από Αθήνα
 Ο περιμετρικός τετραγωνισμός του διαγράμματος
 είναι της προβολής ΜΑΤΤ του κέντρου πόλεως
 με 31-3" 45' και 31-3" 45' από Αθήνα

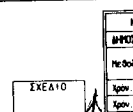

ΣΧΕΔΙΟ

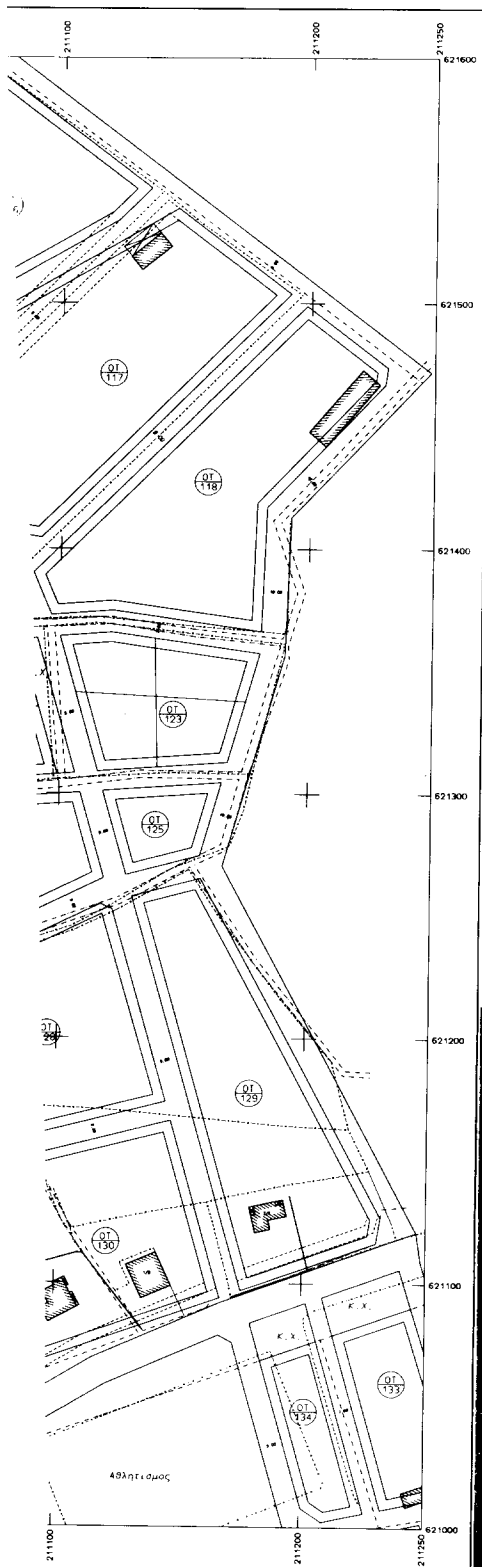ΔΑ 01.51
1/ 04.15

ΔΙΑΝΟΜΗ ΠΙΝΑΚΙΔΩΝ

1.1	1.2	
2.1	2.2	2.3
3.1	3.2	3.3
4.1	4.2	4.3

ΠΕΡΙΦΕΡΕΙΑ ΗΠΕΙΡΟΥ

ΔΗΜΟΣ ΜΗΛΙΖΑΝΙΟΥ

ΤΡΟΠΟΠΟΙΗΣΗ ΡΥΜΟΤΟΜΙΚΟΥ ΣΧΕΔΙΟΥ
ΟΙΚΙΣΜΟΥ ΠΕΔΙΝΗΣ

ΗΜΕΡΟΜΗΝΙΑ: ΑΥΓΟΥΣΤΟΣ 2000

ΚΑΙΜΑΚΑ: 1:1000

ΠΕΡΙΦΕΡΕΙΑ ΗΠΕΙΡΟΥ
ΓΕΝΙΚΗ ΔΙΕΥΘΥΝΣΗ ΠΕΡΙΦΕΡΕΙΑΣ
ΔΙΕΥΘΥΝΣΗ ΠΕΡΙΒΑΛΛΟΝΤΟΣ & ΧΩΡΟΤΑΞΙΑΣ
Συντάκτης: Γ.Π. Παπαδόπουλος, Ημερομηνία: 19.8.2000
Υπογραφή: Γ.Π. Παπαδόπουλος, Ημερομηνία: 19.8.2000


Μ.Ε.Τ.
Η Διεύθυνση

ΝΟΜΟΣ	001	ΙΣΤΟΡΙΚΟΝ
ΑΡΧΗ ΤΗΣ ΚΟΙΝΟΤΗΤΑΣ	240	ΚΟΙΝΟΤΗΤΑ ΠΕΔΙΝΗΣ
Μεθοδος συντάξης	Τοπογραφικά στοιχεία	Επίγειοι
Χρον. Ληψης Τοπογρ. στοιχ.	Κτηματολογικά στοιχεία	Επίγειοι
Χρον. Ληψης Κτηματοτ. στοιχ.	Οκτώβριος 1998	Ο ΠΕΡΙΣΤΕΤΗΣ
	Οκτώβριος 1998	

ΣΧΕΔΙΟ

ΟΙΚΙΣΜΟΣ ΠΕΔΙΝΗΣ ΔΗΜΟΥ ΜΠΙΖΑΝΙΟΥ


ΠΟΛΕΟΔΟΜΙΚΟ - ΡΥΜΟΤΟΜΙΚΟ ΣΧΕΔΙΟ

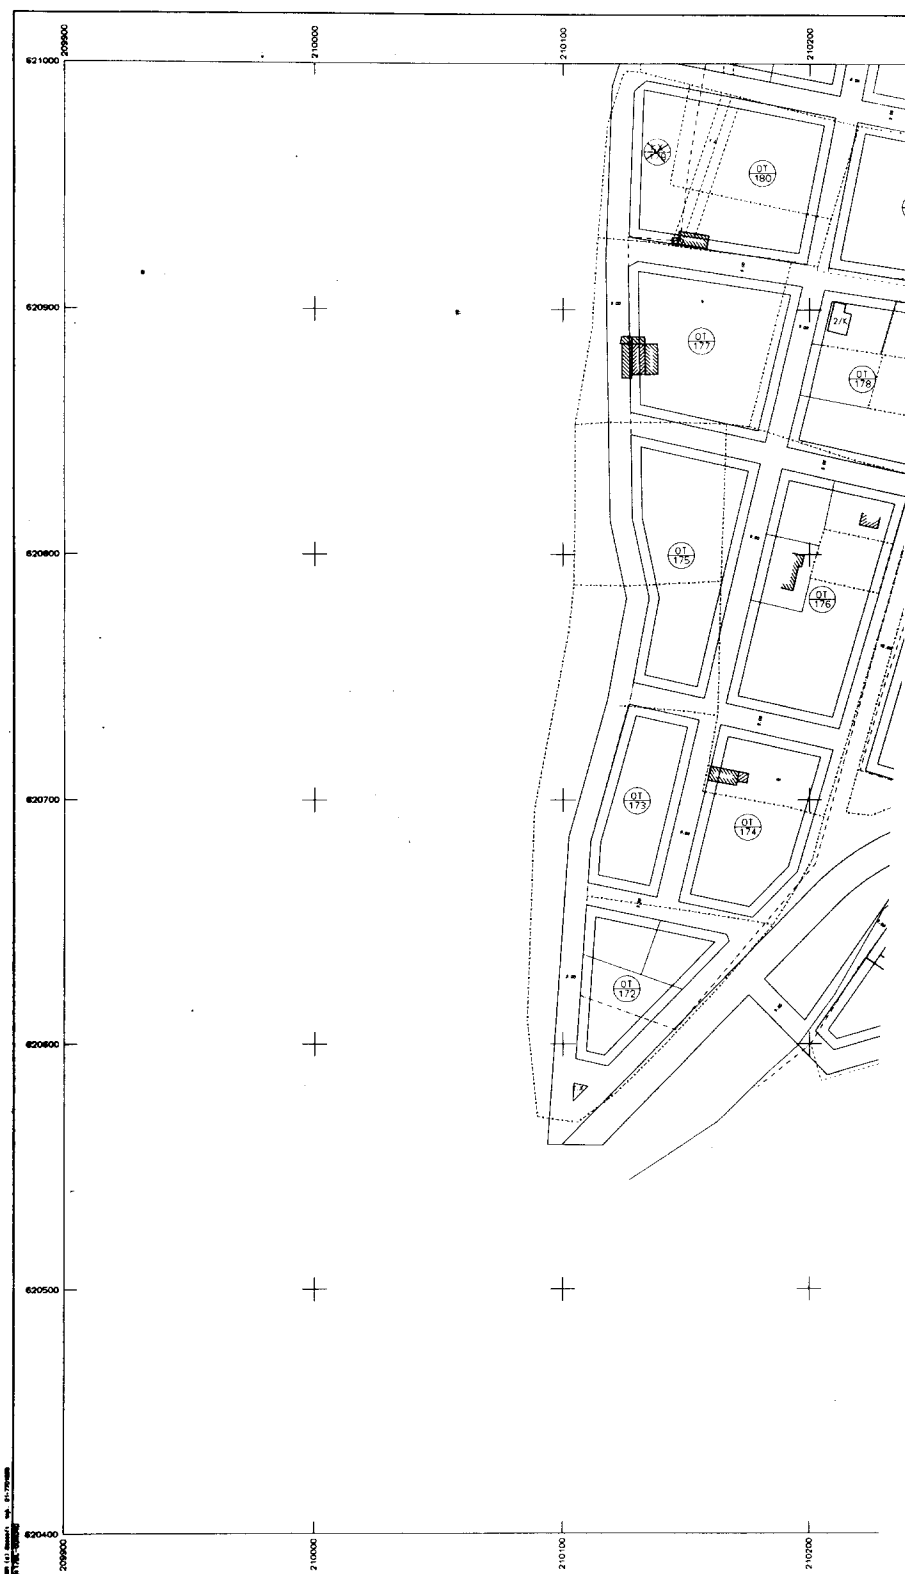

Ελληνικό DATUM Ζώνη : Δ.Α.
 Επάρκεια Μεσογειακή προβολή 3°
 Κεντρικός μεσημβρινός λ=3° από Αθήνα
 Ο περιμετρικός τετραγωνισμός του διαγράμματος
 είναι της κλίμακας ΜΑΤΤ του κέντρου πόλεως
 με φ=38°45' και λ=3°45' από Αθήνα

ΚΛΙΜΑΚΑ 1:1000

ΣΧΕΔΙΟ

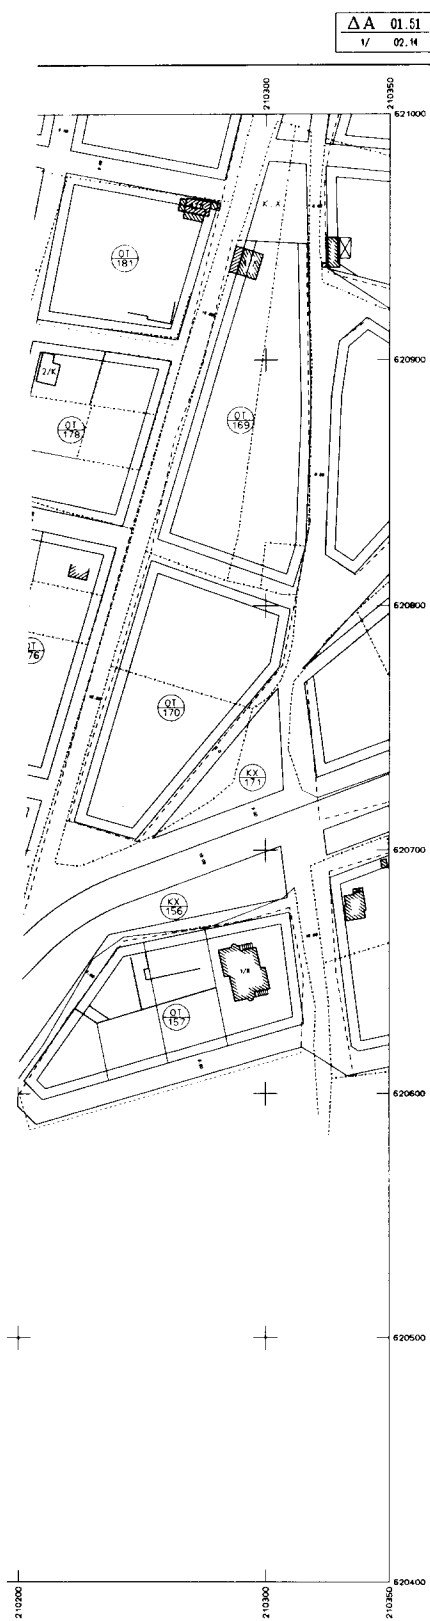

ΔΙΑΝΟΜΗ ΠΙΝΑΚΙΔΩΝ

1.1	1.2	
2.1	2.2	2.3
3.1	3.2	3.3
4.1	4.2	4.3

ΠΕΡΙΦΕΡΕΙΑ ΗΠΕΙΡΟΥ

ΔΗΜΟΣ ΜΠΙΖΑΝΙΟΥ

**ΤΡΟΠΟΠΟΙΗΣΗ ΡΥΜΟΤΟΜΙΚΟΥ ΣΧΕΔΙΟΥ
ΟΙΚΙΣΜΟΥ ΠΕΔΙΝΗΣ**

ΗΜΕΡΟΜΗΝΙΑ : ΑΥΓΟΥΣΤΟΣ 2000

ΠΕΡΙΦΕΡΕΙΑΚΗ ΗΜΕΡΟΙ
ΓΕΝΙΚΗ ΔΙΕΥΣΥΝΗ ΠΕΡΙΦΕΡΕΙΑΣ
ΔΙΝΩΝ ΠΕΡΙΒΑΛΛΟΝΤΟΣ & ΧΡΩΤΑΖΙΑ
Συνεδείει την αριθμ. 49 / 17-1-2002
Απόφαση Γ.Γ. Περιφέρειας Ηλείου
1. *Γεωργίου Παναγιώτη* *Αντιπρόεδρος*
Γεωργίου Παναγιώτη *Αντιπρόεδρος*
Ιωάννινα 17-1-2002

Μ. Ε. Γ. Γ.
Η Δ/ντρια

• *BC*


By T. J. (a). J. W.

ΝΟΜΟΣ	001	ΙΩΑΝΝΙΝΑ	
ΔΗΜΟΣ η ΚΟΙΝΟΤΗΤΑ	240	ΚΟΙΝΟΤΗΤΑ ΠΕΔΙΝΗΣ	
Μεθόδος λήψης		Τοπογραφικά στοιχεία	Επίγειο
		Κτηματολογικά στοιχεία	Επίγειο
Χρόν. Σύστημα Τοπογρ. στοιχ.		Οκτώβριος 1980	Ο Μελετητής
Χρόν. Σύστημα Κτηματολ. στοιχ.		Οκτώβριος 1980	

ΣΧΕΔΙΟ


ΟΙΚΙΣΜΟΣ ΠΕΔΙΝΗΣ ΔΗΜΟΥ ΜΠΙΖΑΝΤΙΟΥ

ΠΟΛΕΟΔΟΜΙΚΟ - ΡΥΘΜΟΤΟΜΙΚΟ ΣΧΕΔΙΟ

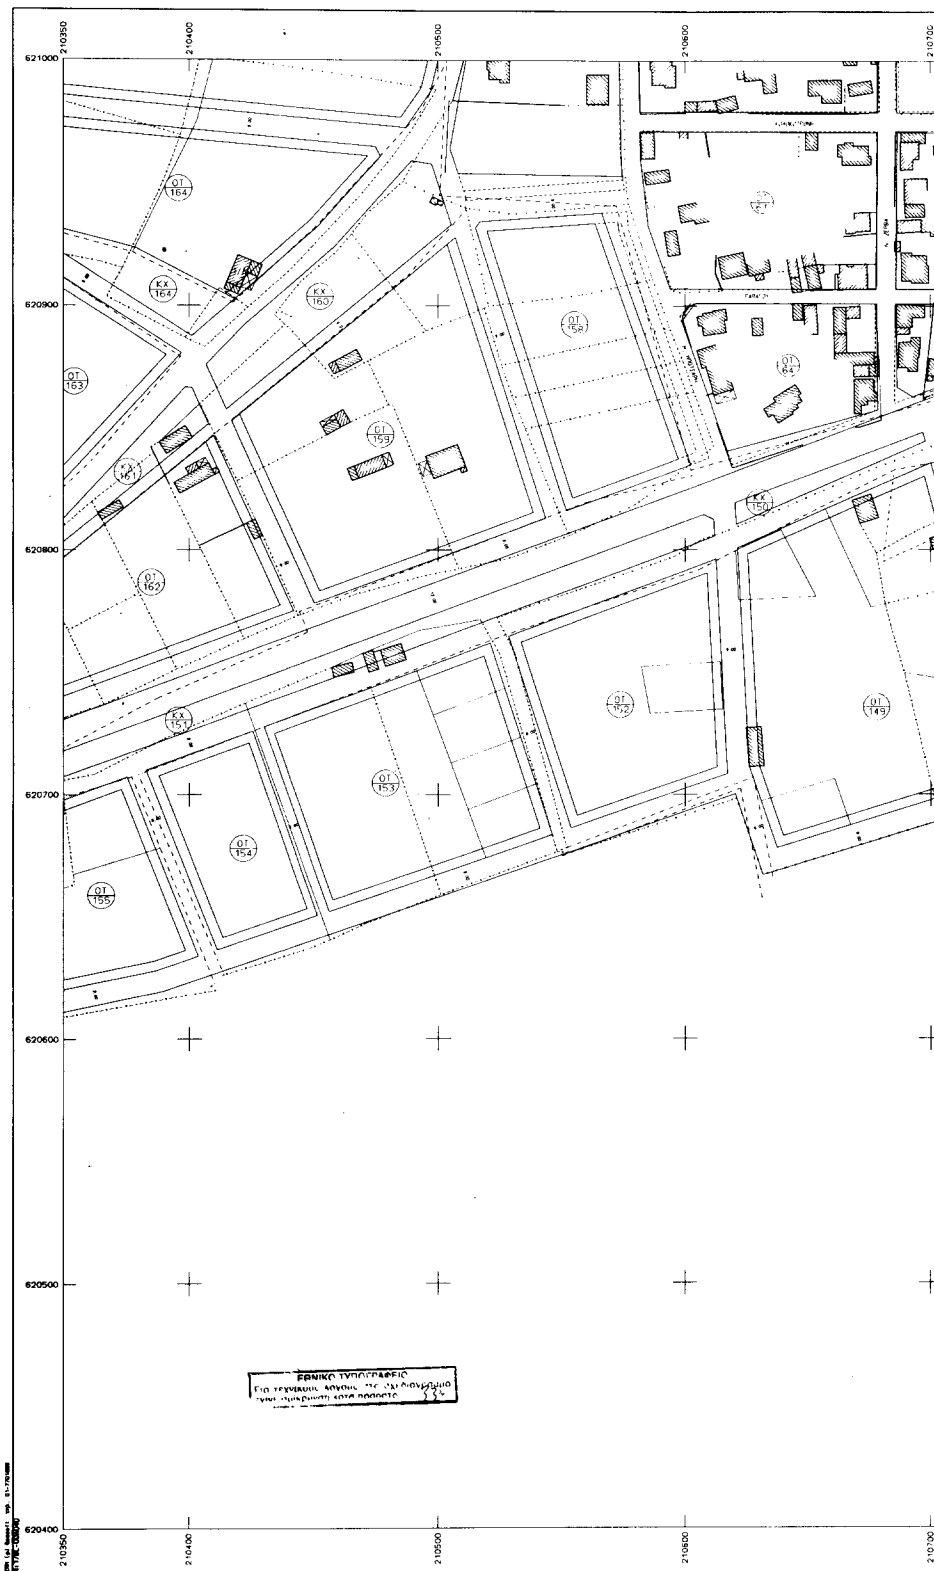


Ελληνικό DATUM : Ζώνη : Δ.Α.
 Εφαρμογή Μετασχηματισμού 3"
 Κεντρικός μεσημβρινός 31° 3' από Αθήνα
 Ο περιμετρικός τετραγωνισμός του διαγράμματος
 είναι της προβολής NAD 27 του κέντρου παλίου
 με $\varphi = 39^\circ 45'$ και $\lambda = 3^\circ 45'$ από Αθήνα

ΚΑΙΜΑΚΑ 1:1000

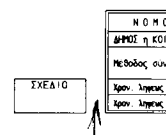

110

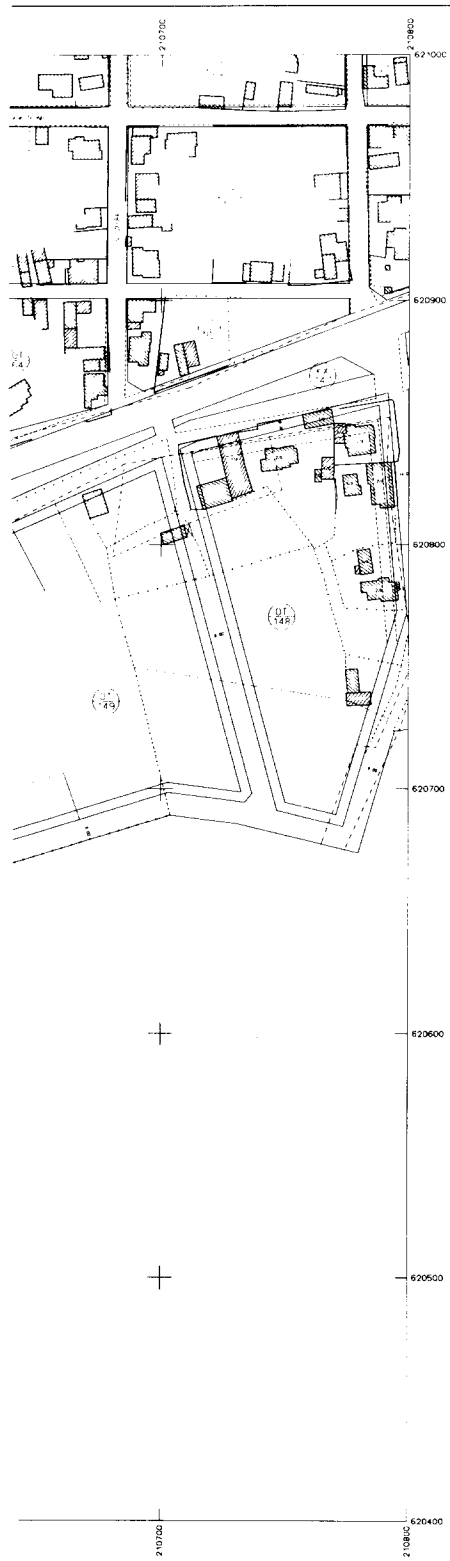ΔΑ 01.51
1/ 03.14

ΔΙΑΝΟΜΗ ΠΙΝΑΚΙΔΩΝ

1.1	1.2	
2.1	2.2	2.3
3.1	3.2	3.3
4.1	4.2	4.3

ΠΕΡΙΦΕΡΕΙΑ ΗΠΕΙΡΟΥ

ΔΗΜΟΣ ΜΠΙΖΑΝΙΟΥ

ΤΡΟΠΟΠΟΙΗΣΗ ΡΥΘΜΟΤΟΜΙΚΟΥ ΣΧΕΔΙΟΥ
ΟΙΚΙΣΜΟΥ ΠΕΔΙΝΗΣ

ΗΜΕΡΟΜΗΝΙΑ: ΑΥΓΟΥΣΤΟΣ 2000 ΚΑΙΜΑΚΑ: 1:1000

ΠΕΡΙΦΕΡΕΙΑ ΗΠΕΙΡΟΥ
ΓΕΝΙΚΗ ΔΙΕΥΘΥΝΣΗ ΠΕΡΙΦΕΡΕΙΑΣ
ΔΙΕΥΘΥΝΣΗ ΠΕΡΙΒΑΛΛΟΝΤΟΣ & ΣΧΟΤΑΣΙΑΣ
Συνεδρίαση αριθμ. 99/17.1.2002
Απόφαση Γ.Γ. Περιφέρειας: ΗΑ.3330
Η Γενική Διεύθυνση, με την παρούσα, έγκρινε το Σχέδιο
Προβλεπόμενου στο Γενικό Πολεοδομικό Σχέδιο
Πλάτος Δρόμου: 12.4 - 2002


Μ.Ε.Γ.Γ.
Η Αντιπρόεδρος

ΝΟΜΟΣ	001	ΤΟΜΕΑΣ
ΔΗΜΟΣ η ΚΟΙΝΟΤΗΤΑ	240	ΚΟΙΝΟΤΗΤΑ ΠΕΔΙΝΗΣ
Μέθοδος συντάξης	Τοπογραφικά στοιχεία	Επίγειο
Χρον. λήψεις τοπογρ. στοιγ	Κτηματολογικά στοιχεία	Επίγειο
Χρον. λήψεις κτηματογρ. στοιγ	Οκτωβρίου 1990	Ο Μελετητής
Χρον. λήψεις κτηματογρ. στοιγ	Οκτωβρίου 1990	

ΣΧΕΔΙΟ

ΟΙΚΙΣΜΟΣ ΠΕΔΙΝΗΣ ΔΗΜΟΥ ΜΠΙΖΑΝΙΟΥ


ΠΟΛΕΟΔΟΜΙΚΟ - ΡΥΜΟΤΟΜΙΚΟ ΣΧΕΔΙΟ

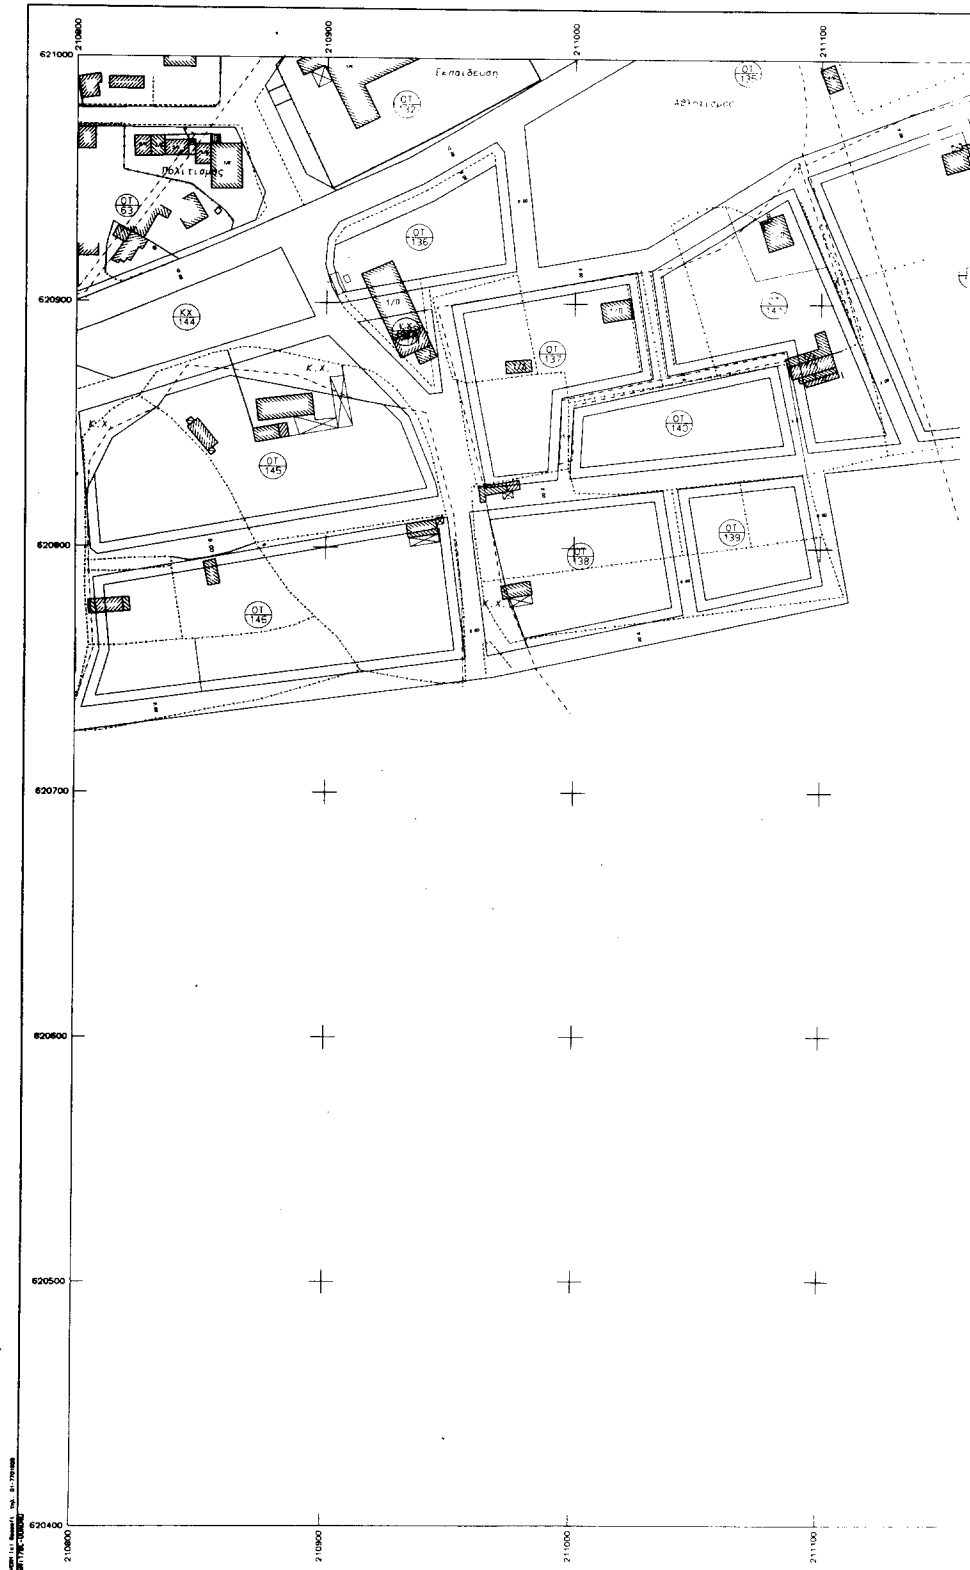

Ελληνικό ΔΑΤUM Ζώνη : Δ.Α.
 Εξάφραση Μεγαροπολιτική προβολή 3°
 Κεντρικός μεσημέριος 1:30' από Αθήνα
 Ο περιμετρικός τετραγωνισμός του διαγράμματος
 είναι της προβολής MHTT του κέντρου φύλλου
 με $\varphi = 38^{\circ}45'$ και $\lambda = 23^{\circ}45'$ από Αθήνα

ΚΑΙΜΑΚΑ 1:1000

ΕΣΧΕΔΙΟ	Ν.Ο.Μ.
	ΔΗΜΟΣ Η.Ε.
	Μεθόδος α
	Χρον. 1/1/19
	Χρον. 1/1/19

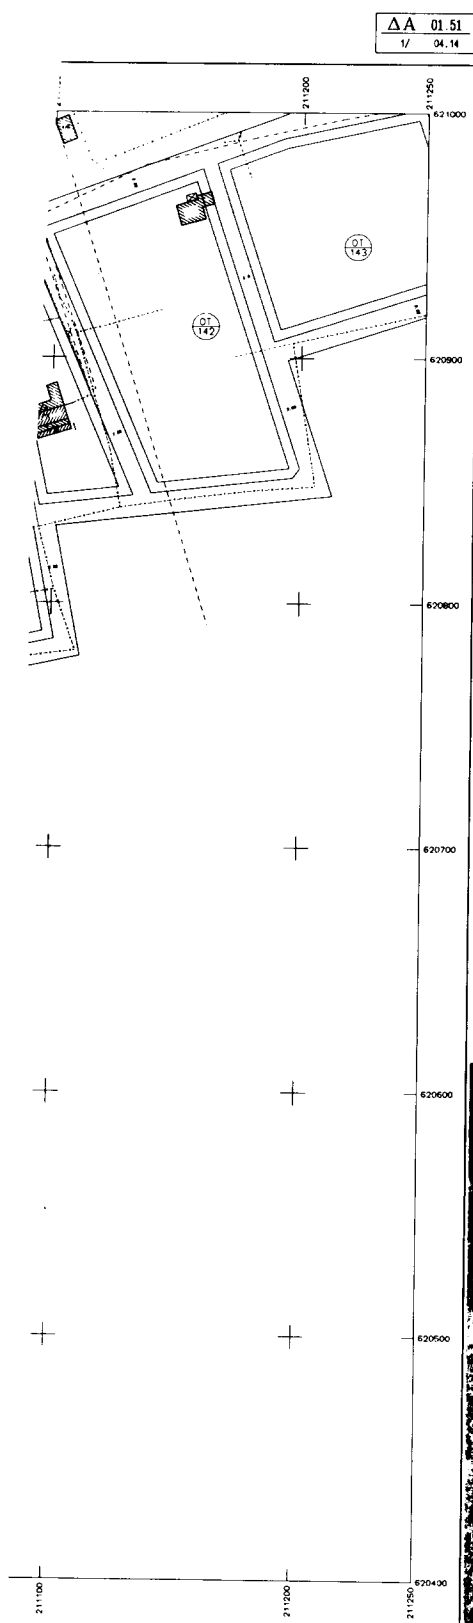

ΔΙΑΝΟΜΗ ΠΙΝΑΚΙΔΩΝ

1.1	1.2	
2.1	2.2	2.3
3.1	3.2	3.3
4.1	4.2	4.3

ΠΕΡΙΦΕΡΕΙΑ ΗΠΕΙΡΟΥ

ΔΗΜΟΣ ΜΠΙΖΑΝΙΟΥ

ΤΡΟΠΟΠΟΙΗΣΗ ΡΥΜΟΤΟΜΙΚΟΥ ΣΧΕΔΙΟΥ
ΟΙΚΙΣΜΟΥ ΠΕΛΙΝΗΣ

ΗΜΕΡΟΜΗΝΙΑ: ΑΥΓΟΥΣΤΟΣ 2000

ΚΑΙΜΑΚΑ: 1:1000

ΠΕΡΙΦΕΡΕΙΑ ΗΠΕΙΡΟΥ
ΓΕΝΙΚΗ ΔΙΕΥΘΥΝΣΗ ΠΕΡΙΦΕΡΕΙΑΣ
ΔΙΕΥΘΥΝΣΗ ΠΕΡΙΒΑΛΛΟΝΤΟΣ & ΧΩΡΟΤΑΞΙΑΣ
Συνεδείει την αριθμ. 75/17-1-2002
Απόφαση Γ.Γ. Περιφέρειας Ηπείρου
"Συμπλήρωση Α.Π. Σχεδίου 23
Ταξινόμηση Αρ.Μ.Μ.Ν. 12-1-2002
Μ.Ε.Γ.Γ.
Η Διεύθυνση



ΝΟΜΟΣ	001	ΤΟΜΗΝ
ΔΗΜΟΣ	240	ΚΟΙΝΟΤΗΤΑ ΠΕΛΙΝΗΣ
Περίοδος συντάξης	Τοπογραφικά στοιχεία	Επίγειο
Πρόν. Μέρος Τοπογρ. στοιχ.	Κτηματολογικά στοιχεία	Επίγειο
Πρόν. Μέρος Κτηματογρ. στοιχ.	Οκτώβριος 1998	Ο Μελετητής
	Οκτώβριος 1998	

ΣΧΕΔΙΟ

ΕΘΝΙΚΟ ΤΥΠΟΓΡΑΦΕΙΟ**ΕΦΗΜΕΡΙΔΑ ΤΗΣ ΚΥΒΕΡΝΗΣΕΩΣ**

ΚΑΠΟΔΙΣΤΡΙΟΥ 34 * ΑΘΗΝΑ 104 32 * TELEX 223211 YPET GR * FAX 52 21 004

ΗΛΕΚΤΡΟΝΙΚΗ ΔΙΕΥΘΥΝΣΗ: <http://www.et.gr>

e-mail: webmaster @ et.gr

ΠΛΗΡΟΦΟΡΙΕΣ ΔΗΜΟΣΙΕΥΜΑΤΩΝ Φ.Ε.Κ.: Τηλ. 1464

Πληροφορίες Α.Ε. - Ε.Π.Ε.: 010 5225 761 - 010 5230 841

Πληροφορίες λοιπών Φ.Ε.Κ.: 010 5225 713 - 010 5249 547

ΠΕΡΙΦΕΡΕΙΑΚΑ ΓΡΑΦΕΙΑ ΠΩΛΗΣΗΣ Φ.Ε.Κ.

ΘΕΣΣΑΛΟΝΙΚΗ - Βασ. Όλγας 227 - Τ.Κ. 54100 ΠΕΙΡΑΙΑΣ - Γούναρη και Εθν. Αντίστασης Τ.Κ. 185 31	(0310) 423 956 010 4135 228	ΛΑΡΙΣΑ - Διοικητήριο Τ.Κ. 411 10 ΚΕΡΚΥΡΑ - Σαμαρά 13 Τ.Κ. 491 00 ΗΡΑΚΛΕΙΟ - Πλ. Ελευθερίας 1, Τ.Κ. 711 10 ΛΕΣΒΟΣ - Πλ. Κωνσταντινουπόλεως Τ.Κ. 811 00 Μυτιλήνη	(0410) 597449 (06610) 89 127 / 89 120 (0810) 396 223 (02510) 46 888 / 47 533
ΠΑΤΡΑ - Κορίνθου 327 - Τ.Κ. 262 23 ΙΩΑΝΝΙΝΑ - Διοικητήριο Τ.Κ. 450 44 ΚΟΜΟΤΗΝΗ - Δημοκρατίας 1 Τ.Κ. 691 00	(0610) 638 109 - 110 (06510) 87215 (05310) 22 858		

ΤΙΜΗ ΠΩΛΗΣΗΣ ΦΥΛΛΩΝ ΕΦΗΜΕΡΙΔΟΣ ΤΗΣ ΚΥΒΕΡΝΗΣΕΩΣ**Σε έντυπη μορφή:**

- Για τα ΦΕΚ από 1 μέχρι 40 σελίδες 1 euro.
- Για τα ΦΕΚ από 40 σελίδες και πάνω η τιμή προσαυξάνεται κατά 0,05 euro για κάθε επιπλέον σελίδα.

Σε μορφή CD:

Τεύχος	Περίοδος	Τιμές σε EURO	Τεύχος	Περίοδος	Τιμές σε EURO
Α.Ε. & Ε.Π.Ε.	Μηνιαίο	60	Αναπτυξιακών Πράξεων και Συμβάσεων (Τ.Α.Π.Σ.)	Ετήσιο	75
Α' και Β'	3μηνιαίο	75	Νομικών Προσώπων		
Α', Β' και Δ'	3μηνιαίο	90	Δημοσίου Δικαίου (Ν.Π.Δ.Δ.)	Ετήσιο	75
Α'	Ετήσιο	180	Δελτίο Εμπορικής και		
Β'	Ετήσιο	210	Βιομηχανικής Ιδιοκτησίας (Δ.Ε.Β.Ι.)	Ετήσιο	75
Γ	Ετήσιο	60	Ανωτάτου Ειδικού Δικαστηρίου	Ετήσιο	75
Δ'	Ετήσιο	150	Διακηρύξεων Δημοσίων Συμβάσεων	Ετήσιο	75
Παράρτημα	Ετήσιο	75			

Η τιμή πώλησης του Τεύχους Α.Ε. & Ε.Π.Ε. σε μορφή CD - rom για δημοσιεύματα μετά το 1994 καθορίζεται σε 30 euro ανά τεμάχιο, ύστερα από σχετική παραγγελία.

Η τιμή διάθεσης φωτοαντιγράφων ΦΕΚ 0,15 euro ανά σελίδα

ΕΤΗΣΙΕΣ ΣΥΝΔΡΟΜΕΣ Φ.Ε.Κ.

Τεύχος	Σε έντυπη μορφή		Από το Internet	
	Κ.Α.Ε. Προϋπολογισμού	Κ.Α.Ε. ΤΑΠΕΤ	Κ.Α.Ε. Προϋπολογισμού	Κ.Α.Ε. ΤΑΠΕΤ
	2531	3512	2531	3512
	euro	euro	euro	euro
Α' (Νόμοι, Π.Δ., Συμβάσεις κτλ.)	205	10,25	176	8,80
Β' (Υπουργικές αποφάσεις κτλ.)	293	14,65	205	10,25
Γ (Διορισμοί, απολύσεις κτλ. Δημ. Υπαλλήλων)	59	2,95	ΔΩΡΕΑΝ	-
Δ' (Απαλλοτριώσεις, πολεοδομία κτλ.)	293	14,65	147	7,35
Αναπτυξιακών Πράξεων και Συμβάσεων (Τ.Α.Π.Σ.)	147	7,35	88	4,40
Ν.Π.Δ.Δ. (Διορισμοί κτλ. προσωπικού Ν.Π.Δ.Δ.)	59	2,95	ΔΩΡΕΑΝ	-
Παράρτημα (Προκηρύξεις θέσεων ΔΕΠ κτλ.)	30	1,50	ΔΩΡΕΑΝ	-
Δελτίο Εμπορικής και Βιομ/κής Ιδιοκτησίας (Δ.Ε.Β.Ι.)	59	2,95	30	1,50
Ανωτάτου Ειδικού Δικαστηρίου (Α.Ε.Δ.)	ΔΩΡΕΑΝ	-	ΔΩΡΕΑΝ	-
Προκηρύξεων Α.Σ.Ε.Π.	ΔΩΡΕΑΝ	-	ΔΩΡΕΑΝ	-
Ανωνύμων Εταιρειών & Ε.Π.Ε.	2.054	102,70	587	29,35
Διακηρύξεων Δημοσίων Συμβάσεων (Δ.Δ.Σ.)	205	10,25	88	4,40
Α', Β' και Δ'			352	17,60

Το κόστος για την ετήσια συνδρομή σε ηλεκτρονική μορφή για τα προηγούμενα έτη προσαυξάνεται πέραν του ποσού της ετήσιας συνδρομής του έτους 2002 κατά 6 euro ανά έτος παλαιότητας και κατά τεύχος

* Οι συνδρομές του εσωτερικού προπληρώνονται στις ΔΟΥ που δίνουν αποδεικτικό είσπραξης (διπλότυπο) το οποίο με τη φροντίδα του ενδιαφερομένου πρέπει να στέλνεται στην Υπηρεσία του Εθνικού Τυπογραφείου.

* Η πληρωμή του υπέρ ΤΑΠΕΤ ποσού που αντιστοιχεί σε συνδρομές, εισπράττεται και από τις ΔΟΥ.

* Οι συνδρομητές του εξωτερικού έχουν τη δυνατότητα λήψης των δημοσιευμάτων μέσω internet, με την καταβολή των αντίστοιχων ποσών συνδρομής και ΤΑΠΕΤ.

* Οι Νομαρχιακές Αυτοδιοικήσεις, οι Δήμοι, οι Κοινότητες ως και οι επιχειρήσεις αυτών πληρώνουν το μισό χρηματικό ποσό της συνδρομής και ολόκληρο το ποσό υπέρ του ΤΑΠΕΤ.

* Η συνδρομή ισχύει για ένα χρόνο, που αρχίζει την 1η Ιανουαρίου και λήγει την 31η Δεκεμβρίου του ίδιου χρόνου.

Δεν εγγράφονται συνδρομητές για μικρότερο χρονικό διάστημα.

* Η εγγραφή ή ανανέωση της συνδρομής πραγματοποιείται το αργότερο μέχρι τον Φεβρουάριο κάθε έτους.

* Αντίγραφα διπλοτύπων, ταχυδρομικές επιταγές και χρηματικά γραμμάτια δεν γίνονται δεκτά.

Οι υπηρεσίες εξυπηρέτησης των πολιτών λειτουργούν καθημερινά από 08.00' έως 13.00'

ΑΠΟ ΤΟ ΕΘΝΙΚΟ ΤΥΠΟΓΡΑΦΕΙΟ