



04001151802020008



981

# ΕΦΗΜΕΡΙΣ ΤΗΣ ΚΥΒΕΡΝΗΣΕΩΣ

## ΤΗΣ ΕΛΛΗΝΙΚΗΣ ΔΗΜΟΚΡΑΤΙΑΣ

ΤΕΥΧΟΣ ΤΕΤΑΡΤΟ

Αρ. Φύλλου 115

18 Φεβρουαρίου 2002

### ΠΕΡΙΕΧΟΜΕΝΑ

#### ΑΠΟΦΑΣΕΙΣ

- Καθορισμός ορίων αιγιαλού και δημιουργία ζώνης παραλίας στη θέση ΠΥΡΓΙ νήσου Μυκόνου Ν. Κυκλάδων. .... 1
- Κήρυξη έκτασης 2 στρ. ως αναδασωτέας στη θέση «Αρβανίτη» περιφέρειας δημοτικού διαμερίσματος Μεσάριστας Δήμου Μακρυνείας, Ν. Αιτ/νίας. .... 2
- Κήρυξη έκτασης 1 στρ. ως αναδασωτέας στη θέση «Ραχούλι» περιφέρειας δημοτικού διαμερίσματος Γουριάς Δήμου Οινιάδων Ν. Αιτωλ/νίας. .... 3

#### ΑΠΟΦΑΣΕΙΣ

- Αριθ. 115563/11765 π.ε./Β0010 (1)  
Καθορισμός ορίων αιγιαλού και δημιουργία ζώνης παραλίας στη θέση ΠΥΡΓΙ νήσου Μυκόνου Ν. Κυκλάδων.

#### Ο ΥΠΟΥΡΓΟΣ ΟΙΚΟΝΟΜΙΚΩΝ

Έχοντας υπόψη:

1. Τις διατάξεις της παρ.2 του άρθρου 34 του Ν. 2971/2001 (ΦΕΚ 285 τ.Α'/19.12.2001) περί αιγιαλού και παραλίας, σύμφωνα με τις οποίες οι εκκρεμείς υποθέσεις που αφορούν τον καθορισμό αιγιαλού και παραλίας εξακολουθούν να διέπονται από τις ισχύουσες μέχρι την έναρξη ισχύος του νόμου αυτού διατάξεις.
2. Τις διατάξεις των άρθρων 1 μέχρι και 7 του Α.Ν. 2344/1940 «περί αιγιαλού και παραλίας όπως τροποποιήθηκε και συμπληρώθηκε με τις διατάξεις του άρθρου 13 του Ν. 1078/1980 και του άρθρου 23 του Ν. 1337/1983».
3. Τις διατάξεις του Ν. 3200/55 «περί διοικητικής αποκεντρώσεως» όπως αυτές τροποποιήθηκαν και ισχύουν σήμερα με τα Ν.Δ.532/70, Β.Δ.704/70, Β.Δ.705/70, Β.Δ.192/72, Π.Δ.71/84, Π.Δ.347/86, Ν.2026/92 και Π.Δ.97/93.
4. Τις διατάξεις του Β.Δ.439/70 «περί συμπληρώσεως των διατάξεων περί αιγιαλού».
5. Τις διατάξεις του άρθρου 20 Ν. 719/77 «περί του τρόπου σύνταξης τοπογραφικών - υψομετρικών διαγραμμάτων από ιδιώτες μηχανικούς κλπ.».
6. Τις διατάξεις του άρθρου 100 του Π.Δ.284/88 «περί

συγκροτήσεως μεταξύ άλλων και της Επιτροπής καθορισμού ορίων αιγιαλού και παραλίας και θέσεων αμμοληψίας».

7. Την υπ'αριθμ.1078204/927/0006Α/6.8.1992 κοινή Υπουργική Απόφαση των Υπουργών Προεδρίας και Οικονομικών, με την οποία διατηρείται σε ισχύ η Επιτροπή καθορισμού ορίων αιγιαλού παραλίας και θέσεων αμμοληψίας.

8. Τις διατάξεις του άρθρου 19 παράγραφος 5 Ν. 2344/95, του άρθρου 52 παράγραφος 6 Ν.2218/94, του άρθρου 4 παρ. 7 του Ν. 2240/94, δυνάμει των οποίων αρμοδιότητες του Υπουργείου Οικονομικών που είχαν μεταβιβασθεί στους Νομάρχες, ανήκουν στον Περ/κό Δ/ντή, σε συνδυασμό με αυτές του άρθρου 14 παρ. 2 του Ν.2399/96 με τις οποίες προβλέπεται η κατάργηση των θέσεων των Περιφερειακών Δ/ντών, οι αρμοδιότητες πλέον του οποίου περιήλθαν στο Γενικό Γραμματέα της Περιφέρειας και ασκούνται από τον Αναπληρωτή Περιφερειακό Διευθυντή.

9. Τις διατάξεις του τετάρτου εδαφίου της παρ.2 του άρθρου 1 και της παρ.6 του ίδιου άρθρου του Ν.2503/97 «Διοίκηση, οργάνωση, στελέχωση της Περιφέρειας, ρύθμιση θεμάτων για την Τοπική Αυτοδιοίκηση και άλλες διατάξεις» (ΦΕΚ 107/Α), σύμφωνα με τις οποίες οι Περιφερειακές Υπηρεσίες του Υπουργείου Οικονομικών, που συγκροτούσαν την Περιφερειακή Διοίκηση του Νομού ή Νομαρχίας, δεν υπήχθησαν στην ενιαία οργανική μονάδα της Περιφέρειας, ούτε καταργήθηκαν, αλλά αποτελούν από 1.9.1997, Υπηρεσίες του Υπουργείου Οικονομικών.

10. Την υπ'αριθμ.1100383/1330/Α0006/31.10.2001 (ΦΕΚ 1485/τ.Β'/731.10.2001) κοινή απόφαση του Πρωθυπουργού και Υπουργού Οικονομικών «περί ανάθεσης αρμοδιοτήτων του Υπουργού Οικονομικών στους Υφυπουργούς».

11. Την υπ'αριθμ.1115093/1378/Α0006/17.12.2001 (ΦΕΚ 1720 τ.Β'/21.12.2001) απόφαση του Υφυπουργού Οικονομικών «περί μεταβίβασης αρμοδιοτήτων του Υφυπουργού Οικονομικών στους Γεν. Γραμματέα, Γεν. Δ/ντές κ.λπ. του Υπ. Οικονομικών».

12. Την από 9.3.2001 Έκθεση της κατά το άρθρο 100 Π.Δ. 284/88 Αρμόδιας Επιτροπής καθορισμού ορίων αιγιαλού - παραλίας για τον καθορισμό ορίων αιγιαλού και δημιουργία ζώνης παραλίας στη θέση ΠΥΡΓΙ νήσου Μυκόνου Ν. Κυκλάδων.

13. Το από Μάρτιο 2001 Τοπογραφικό και Υψομετρικό διάγραμμα κλίμακας 1:500 σε μία πινακίδα, το οποίο συντάχθηκε από τον Εμμ. Βαρσαμή Τοπογράφο Μηχανικό.

Ελέγχθηκε για την ακρίβεια της αποτύπωσης στις 9.3.2001 από τον Γεώργιο Αβραάμ, Τοπογράφο Μηχανικό και θεωρήθηκε την ίδια ημερομηνία από τον ίδιο, όπως ορίζουν οι διατάξεις του άρθρου 20 του Ν. 719/77.

14. Το με αριθ.πρωτ.Φ.544.5/752/01/Σχ.1227/8.10.01 έγγραφο του ΓΕΝ με το οποίο συμφωνεί με τα καθορισθέντα από την Επιτροπή όρια, αποφασίζουμε:

Επικυρώνουμε την από 9.3.2001 Έκθεση της κατά το άρθρο 100 Π.Δ.284/88 Αρμόδιας Επιτροπής καθορισμού των ορίων αιγιαλού και παραλίας, για τον καθορισμό ορίων αιγιαλού και δημιουργία ζώνης παραλίας στη θέση ΠΥΡΓΙ νήσου Μυκόνου Ν. Κυκλάδων. Καθώς επίσης και από τον Μάρτιο 2001 Τοπογραφικό και Υψομετρικό διάγραμμα σε κλίμακα 1:500 αποτελούμενο από (1) πινακίδα που συντάχθηκε από τον Εμμ. Βαρσαμή Τοπογράφο Μηχανικό, ελέγχθηκε για την ακρίβεια της αποτύπωσης την 9.3.2001 από τον Γεώργιο Αβραάμ, Τοπογράφο Μηχανικό και θεωρήθηκε την ίδια ημερομηνία από τον ίδιο, όπως ορίζουν οι διατάξεις του άρθρου 20 του Ν. 719/77.

Στο Τοπογραφικό αυτό διάγραμμα καθορίστηκε από την Αρμόδια Επιτροπή όπως πιο πάνω αναφέρεται:

α) Την οριογραμμή του αιγιαλού με κόκκινη συνεχή πολυγωνική γραμμή με στοιχεία 1, 2, 3, ..... 22, 23, 24.

β) Την οριογραμμή της παραλίας με κίτρινη συνεχή πολυγωνική γραμμή με στοιχεία 1', 2', 3', ..... 20', 21', 22'.

Καθορίζεται ζώνη παραλίας πλάτους 10 μέτρων διότι δεν εξυπηρετούνται οι σκοποί του άρθρου 7 παρ.1 του Α.Ν.2344/1940.

Αποφαινεται ότι δεν υπάρχει παλαιός αιγιαλός.

Δεν εξαιρούνται τα κτίσματα που βρίσκονται στη ζώνη παραλίας.

Η παρούσα Απόφαση μαζί με την Έκθεση της Επιτροπής και το τοπογραφικό διάγραμμα να δημοσιευθούν στην Εφημερίδα της Κυβερνήσεως.

Αθήνα, 18 Ιανουαρίου 2002

Με εντολή Υπουργού

Ο Γενικός Διευθυντής

Δημ. Περιουσίας και Εθνικών Κληρ/των  
ΣΠΥΡΟΣ Ι. ΣΤΑΘΗΣ

ΕΚΘΕΣΗ

ΕΠΙΤΡΟΠΗΣ ΚΑΘΟΡΙΣΜΟΥ ΤΩΝ ΟΡΙΩΝ ΤΟΥ ΑΙΓΙΑΛΟΥ  
(ΑΡΘΡΟ 100 Π.Δ. 284/88)

Για τον καθορισμό των ορίων του αιγιαλού που γίνεται για πρώτη φορά στη θέση «Πυργί» Ν. Μυκόνου.

Στην Μύκονο, σήμερα 9.3.2001, οι υπογεγραμμένοι:

1. ΣΤΕΛΙΟΣ ΣΕΖΕΝΙΑΣ, Προϊστάμενος της Κτηματικής Υπηρεσίας του Νομού Κυκλάδων, ως πρόεδρος,

2. ΓΕΩΡΓΙΟΣ ΑΒΡΑΑΜ, Τοπ Μηχανικός ως μέλος,

3. ΑΓΓΕΛΟΣ ΚΑΤΕΡΕΛΟΣ, Υπολιμενάρχης Μυκόνου, ως αναπληρωτής του κωλυμένου τακτικού μέλους, ως μέλος αποτελούντες την επιτροπή καθορισμού των ορίων του αιγιαλού δυνάμει του άρθρου 100 ΠΔ 284/88 αυτής μεταβήκαμε επί τόπου στην προαναφερθείσα περιοχή και

Λαβόντες υπ' όψη

1. Την από 8.1.2001 αίτηση καθορισμού του Εμμανουήλ Γ. Βαρσαμή, των ορίων του αιγιαλού στην εν λόγω θέση.

2. Το τοπογραφικό και υψομετρικό διάγραμμα το οποίο συντάχθηκε τον Μάρτιο 2001 από τον Εμμανουήλ Γ. Βαρσαμή, Τοπογράφο Μηχ/κό σε μία πινακίδα σε κλίμακα 1:500, ελέγχθηκε επιτόπου για την ακρίβεια της αποτύπωσης την 9.3.2001 από τον Γεώργιο Αβραάμ, Τοπ. Μηχ/κό και θεωρήθηκε την ίδια ημερομηνία από τον ίδιο.

3. Τις διατάξεις του Α.Ν. 2344/40 «περί αιγιαλού-παραλίας» όπως αυτός τροποποιήθηκε με τον Ν. 1337/83 καθώς και την προς αυτόν σχετική Δικαστηριακή και Διοικητική Νομολογία.

4. Την από την επιτόπια μετάβαση σχηματισθείσα αντίληψη περί του πλάτους της βρεχόμενης ζώνης της ξηράς και λοιπών συναφών στοιχείων, δηλαδή:

α) Η μορφολογία της ακτής είναι βραχώδης, με την κλίση του εδάφους να κυμαίνεται μεταξύ 10-30%,

β) Η περιοχή επηρεάζεται από ανέμους νοτίων-νοτιοδυτικών διευθύνσεων.

γ) Το ανάπτυγμα του πελάγους αρχίζει σε απόσταση 500 μέτρων περίπου από την ακτογραμμή, αποφασίζουμε:

1. Καθορίζουμε επί του ανωτέρω τοπογραφικού διαγράμματος:

α) Την οριογραμμή του αιγιαλού με κόκκινη συνεχή πολυγωνική γραμμή και στοιχεία 1,2,3.....,22,23,24.

β) Η οριογραμμή της παραλίας με κίτρινη συνεχή πολυγωνική γραμμή και στοιχεία 1',2',3',.....20',21',22'.

2. Η ζώνη παραλίας έχει πλάτος 10 μ. διότι δεν εξυπηρετούνται οι σκοποί του άρθρου 7 παρ. 1 του ΑΝ 2344/40.


3. Αποφαινόμεστε ότι δεν υπάρχει παλαιός αιγιαλός.


4. Δεν εξαιρούνται τα κτίσματα που βρίσκονται στη ζώνη παραλίας.

Η Επιτροπή

Ο Πρόεδρος  
ΣΤΕΛΙΟΣ ΣΕΖΕΝΙΑΣ

Τα μέλη  
ΓΕΩΡΓΙΟΣ ΑΒΡΑΑΜ  
ΑΓΓΕΛΟΣ ΚΑΤΕΡΕΛΟΣ

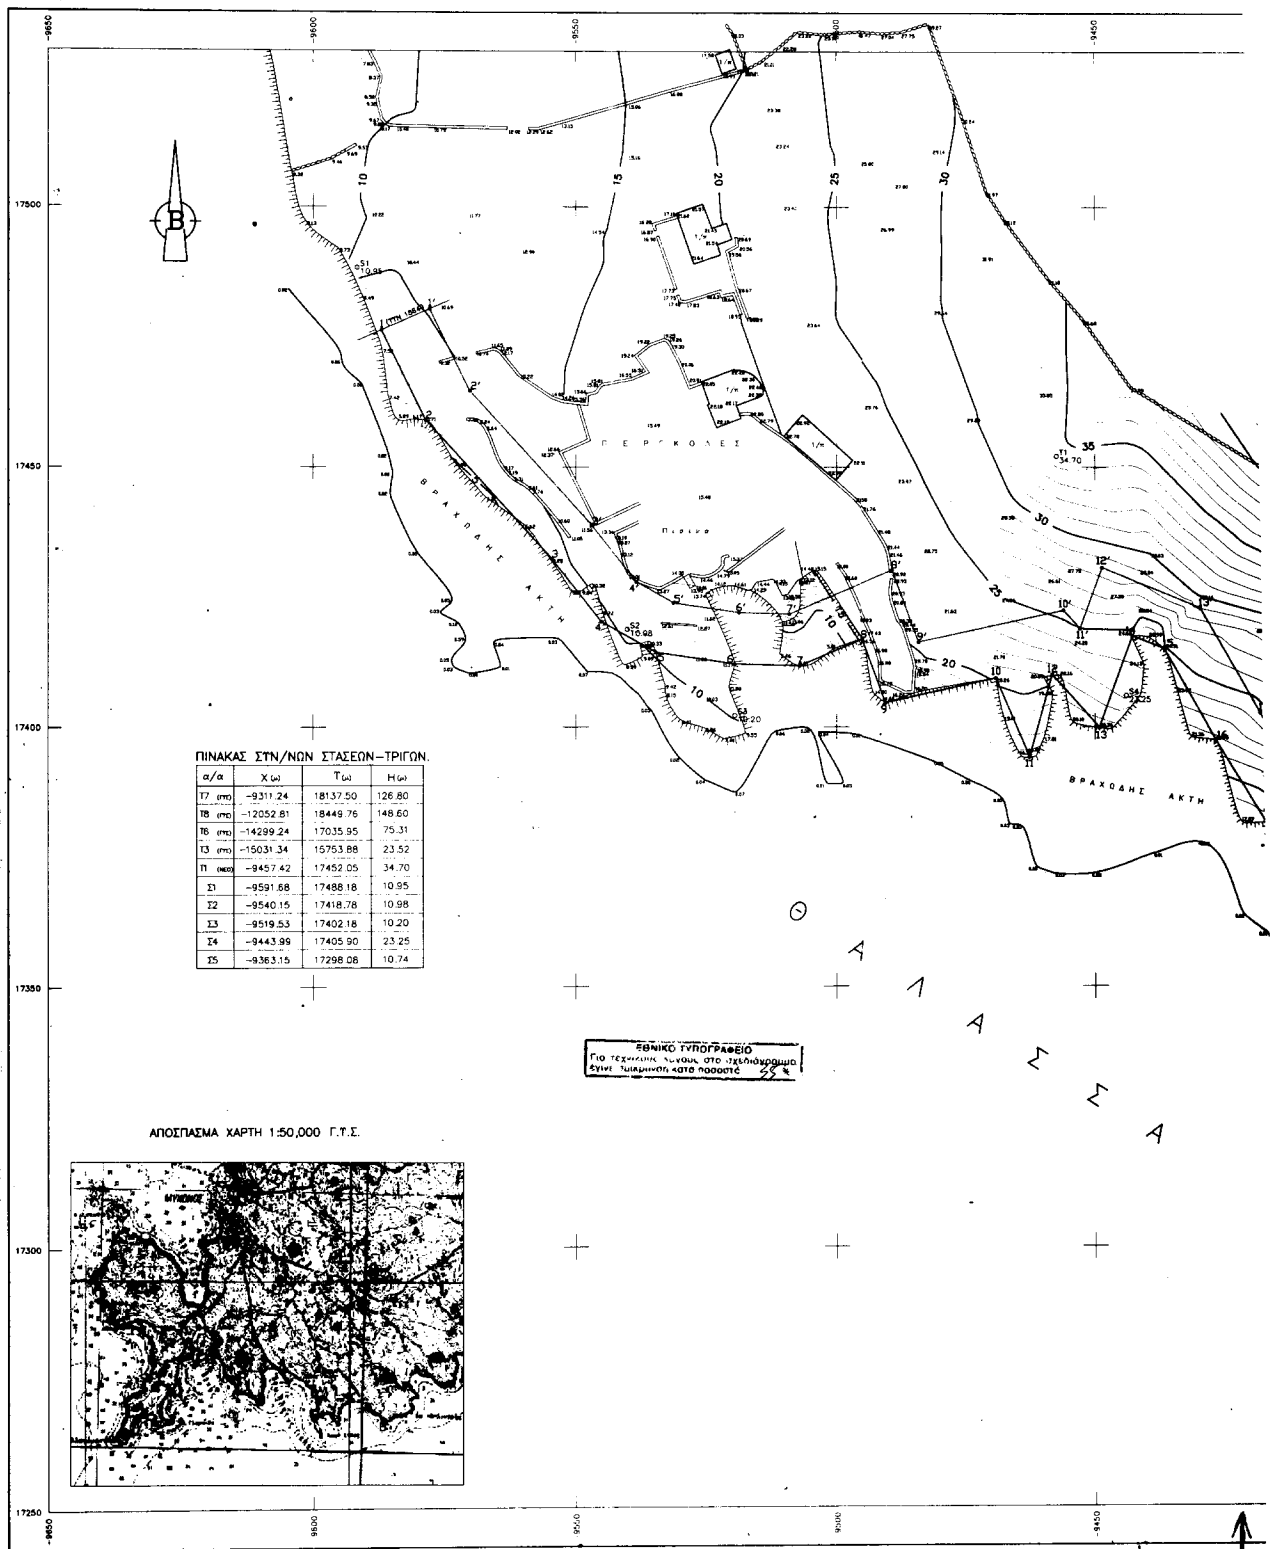

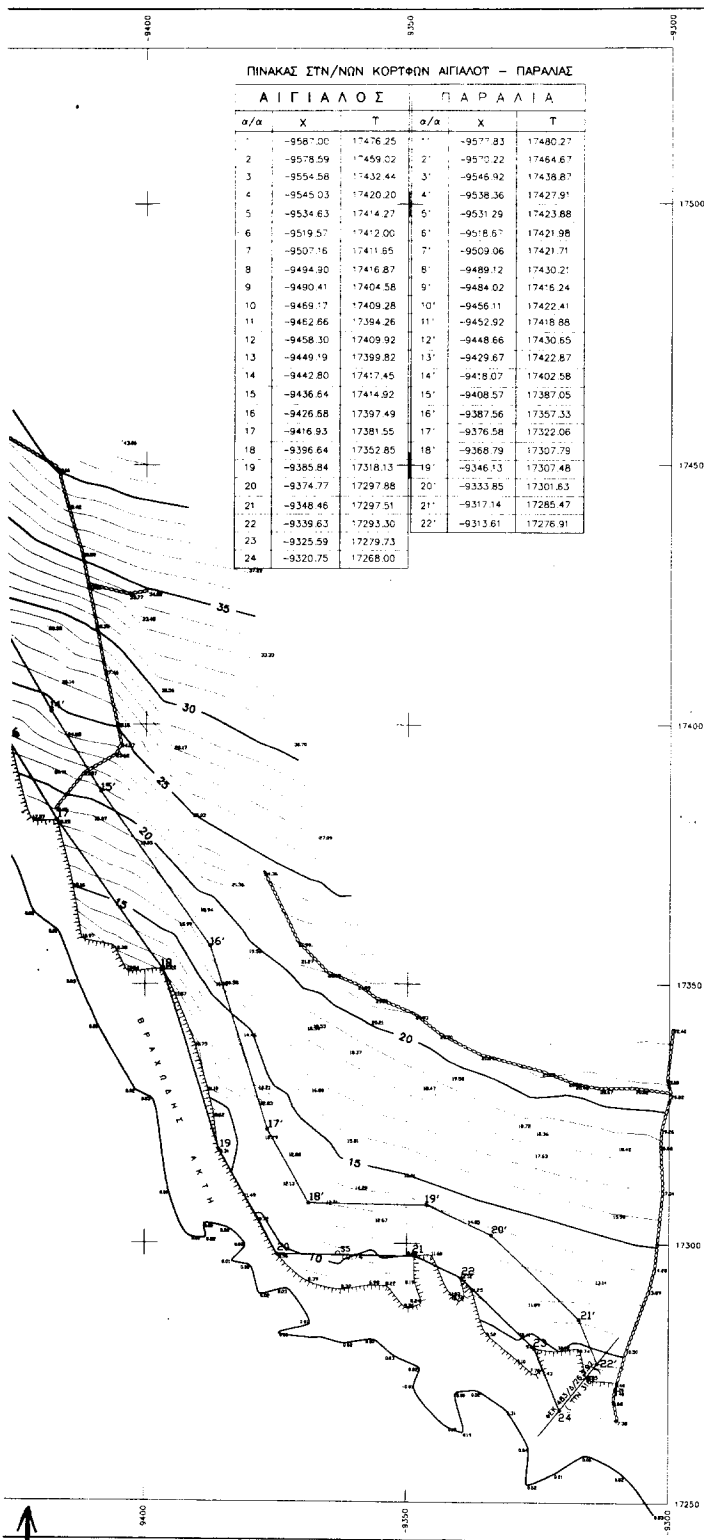

## ΤΠΟΜΝΗΜΑ ΕΠΙΤΡΟΠΗΣ

- ΤΟ ΠΑΡΟΝ ΤΟΠΟΓΡΑΦΙΚΟ ΔΙΑΓΡΑΜΜΑ ΣΤΗΘΕΤΕΙ ΤΗΝ ΑΥ. 9-3-2001 ΕΚΔΕΙΝ ΤΗ ΕΠΙΤΡΟΠΗ ΚΑΘΟΡΙΣΜΟΥ ΤΩΝ ΟΡΙΩΝ ΤΩΤ ΑΙΓΙΑΛΟΥ (ΑΡΙΘΡΟ 100 ΤΩΤ Π.Δ. 284/88)
- (ΕΚΔΕΙΝ) 1:2.5...22.23.24  
(ΚΤΗΡΙΑ) 1:2.5...20:21:22
- ΟΙ ΚΟΡΤΦΕΣ ΤΩΝ ΟΡΙΘΡΑΜΩΝ ΟΡΙΖΩΝΤΑ ΜΕ ΟΡΘΟΓΩΝΙΕΣ ΣΤΗ/ΜΕΣ ΕΞΑΡΤΗΜΕΝΕΣ ΑΠΟ ΤΟ ΚΡΑΤΙΚΟ ΔΙΚΤΩ.
- ΑΠΟΔΕΙΧΝΕΤΑΙ ΟΤΙ ΔΕΝ ΤΙΘΕΤΑΙ ΠΑΛΙΣ ΑΙΓΙΑΛΟΣ ΚΑΙ ΟΤΙ ΕΙΝ ΣΩΝΗ ΑΙΓΙΑΛΟΥ ΚΑΙ ΠΑΡΑΛΙΑΣ ΔΕΝ ΤΡΑΧΥΣΤΗ ΚΤΕΜΑΤΑ.

Ο ΠΡΟΕΔΡΟΣ

Τ.Υ.

ΣΤΕΦΑΝΟΣ ΙΕΖΕΝΙΑΣ  
ΕΚΠΡΑΚΤΟΣ ΔΕ/Α

ΤΑ ΜΕΛΗ

Τ.Υ.

ΓΕΩΡΓΙΟΣ ΑΒΡΑΜ  
ΤΟΠΟΓΡΑΦΟΣ ΜΗΧΑΝΙΚΟΣ

Τ.Υ.

ΑΓΓΕΛΟΣ ΚΑΠΕΡΑΝΟΣ  
ΥΠΟΣ ΜΗΧΑΝΙΚΟΥ  
(ΕΛΛΗΝΙΣΜΟΣ ΤΟΥ Α/Μ)

ΕΛΕΓΧΘΗΚΕ ΚΑΙ ΒΕΒΗΘΗΚΕ  
ΕΠΙΘΕΤΟΥ ΓΑ ΤΩΝ ΑΡΧΙΤΕΚΤΩΝ  
ΤΗΣ ΑΡΧΙΤΕΚΤΟΝΗΣ  
ΜΗΧΑΝΙΚΟΣ 9-3-2001  
Ο ΕΛΕΓΞΑΣ

Τ.Υ.Σ.

ΓΕΩΡΓΙΟΣ ΑΒΡΑΜ  
ΤΟΠΟΓΡΑΦΟΣ ΜΗΧΑΝΙΚΟΣ

ΑΡΧΙΤΕΚΤΟΝΙΚΗ ΥΠΗΡΕΣΙΑ  
ΥΠΟΥΡΓΕΙΟΥ Ο ΚΟΝΟΜΙΚΩΝ  
ΑΙΓΙΑΛΟΣ ΑΝΤΙΓΡΑΦΟ  
ΕΛΛΗΝΙΚΗ ΔΗΜΟΚΡΑΤΙΑ  
9-3-2001

ΑΡΧΙΤΕΚΤΟΝΙΚΗ ΥΠΗΡΕΣΙΑ  
ΥΠΟΥΡΓΕΙΟΥ Ο ΚΟΝΟΜΙΚΩΝ  
ΑΙΓΙΑΛΟΣ ΑΝΤΙΓΡΑΦΟ  
ΕΛΛΗΝΙΚΗ ΔΗΜΟΚΡΑΤΙΑ  
9-3-2001

## ΤΟΠΟΓΡΑΦΙΚΟ ΔΙΑΓΡΑΜΜΑ

### ΚΑΘΟΡΙΣΜΟΣ ΟΡΙΩΝ ΑΙΓΙΑΛΟΥ - ΠΑΡΑΛΙΑΣ

ΠΕΡΙΟΧΗ ΠΤΡΓΙ ΕΝΔΙΑΦΕΡΟΜΕΝΟΣ Ν.ΔΑΚΤΥΛΙΑΣ  
ΔΗΜΟΣ ΜΤΚΟΝΟΤ  
ΕΠΑΡΧΙΑ ΜΤΚΟΝΟΤ  
ΑΡΜΟΔΙΑ ΚΤΗΜ.ΤΠΗΡ ΣΤΡΟΤ  
ΝΟΜΑΡΧΙΑ ΚΤΚΛΑΔΩΝ

ΚΑΙΜΑΚΑ 1:500  
Ισοδιάσταση 5.0 μ

ΤΡΙΓΩΝΟΜΕΤΡΙΚΗ ΕΞΑΡΤΗΗ :  $\theta_0=37.15$   $\theta_{90}=01.45$   
ΥΦΟΜΕΤΡΙΚΗ ΑΚΕΤΗΡΙΑ : ΚΡΑΤΙΚΟ ΔΙΚΤΩ (Μ.Ε.8)  
ΜΕΘΟΔΟΣ ΑΠΟΤΥΠΩΣΗΣ : ΤΟΠΟΓΡΑΦΙΑ (ΗΛΕΚΤΡΟΝΙΚΗΣ)  
ΧΡΟΝΟΛΟΓΙΑ ΑΠΟΤΥΠΩΣΗΣ : ΟΚΤΩΒΡΙΟΣ 2000

## ΤΠΟΜΝΗΜΑ ΣΤΜΒΟΛΩΝ

Σ/μ ΚΤΕΜΑ  
ΕΠΙΘΕΤΟ  
ΠΡΑΝΕ

ΧΑΛΛΑΡΙ ΜΑΡΤΙΟΣ 2001  
Ο ΣΤΥΛΙΑΣ ΜΗΧΑΝΙΚΟΣ

ΕΜΜΑΝΟΥΗΛ Γ. ΒΑΡΣΑΜΗΣ  
ΔΙΠΛ. ΑΓΡ. & ΤΟΠΟΓΡΑΦΟΣ ΜΗΧΑΝΙΚΟΣ  
ΕΘΝΙΚΟΥ ΜΕΤΣΟΒΙΟΥ ΔΕΠ/ΤΕΧΝΟΛΟΓΙΑΣ  
ΜΕΛΟΣ Τ.Ε.Ε. ΑΡΧΙΤΕΚΤΩΝ ΜΗΤΡΩΟΥ ΕΛΛΑΔΟΣ  
ΗΡΩΔΟΥ ΑΤΤΙΚΟΥ 6 ΣΑΛΑΜΙΝΑ 15701  
Α.Ε.Μ. 028604208 / ΔΟΥ ΧΑΛΛΑΡΙΟΥ

Αριθ. 51

(2)

Κήρυξη έκτασης 2 στρ. ως αναδασωτέας στη θέση «Αρβανίτη» περιφέρειας δημοτικού διαμερίσματος Μεσάριστας Δήμου Μακρυνείας, Ν. Αιτ/νίας.

Ο ΓΕΝΙΚΟΣ ΓΡΑΜΜΑΤΕΑΣ ΠΕΡΙΦΕΡΕΙΑΣ  
ΔΥΤΙΚΗΣ ΕΛΛΑΔΟΣ

Έχοντας υπόψη:

1. Τις διατάξεις «περί διοικητικής αποκέντρωσης».
2. Τις διατάξεις του άρθρου 117 παρ. 3 του Συντάγματος.
3. Τις διατάξεις του Ν. 998/79 «περί προστασίας δασών κ.λ.π.» και ειδικότερα: α) του άρθρου 38 παρ. 1 και β) του άρθρου 41 παρ. 1.
4. Τις με αριθμ. α) 160417/1180/8.7.80, β) 182447/3049/24.9.80 και γ) 141823/4.2.83 διαταγές του Υπουργείου Γεωργίας.
5. Τις διατάξεις των άρθρων 1 παρ. 1, 2 παρ. 1 δ, 5 παρ. 3 β, 6 παρ. 7 και 7 παρ. 2 του Ν. 2503/97 «Διοίκηση, Οργάνωση, Στελέχωση της Περιφέρειας».
6. Την αριθμ. 5066/19.12.2001 πρόταση του Δασαρχείου Μεσ/γγίου περί κηρύξεως αναδασωτέας έκτασης.
7. Την αριθμ. 186Γ.Γ./30.6.98 (ΦΕΚ 727/Β/98) απόφαση του Γενικού Γραμματέα Περιφέρειας Δυτικής Ελλάδος «περί ανάθεσης αρμοδιοτήτων», αποφασίζουμε:

Κηρύσσουμε αναδασωτέα, με σκοπό την προστασία για την επαναδημιουργία της δασικής βλάστησης που καταστράφηκε από πυρκαγιά με φυσική ή τεχνητή αναγέννηση και την διατήρηση του χαρακτήρα της δασικής έκτασης ώστε να αποκλεισθεί η διάθεση αυτής για άλλο σκοπό, την παραπάνω δημόσια δασική έκταση των 2 στρεμμάτων που ήταν καλυμμένη από αείφυλλα-πλατύφυλλα και ανήκει στην κατηγορία των άρθρων 3 παρ.2 και 4 παρ. 1ε και 2β του Ν. 998/79, που βρίσκεται στη θέση «Αρβανίτη» περιφέρειας δημοτικού διαμερίσματος Μεσάριστας Δήμου Μακρυνείας και έχει όρια:

Ανατολικά: Με ελαιώνα

Δυτικά: Με ελαιώνα

Βόρεια: Με δημόσια δασική έκταση

Νότια: Με δημόσια δασική έκταση

όπως φαίνεται στο συνημμένο διάγραμμα, που αποτελεί αναπόσπαστο μέρος της απόφασης αυτής.

Η απόφαση αυτή να δημοσιευθεί στην Εφημερίδα της Κυβερνήσεως, σύμφωνα με τις διατάξεις του άρθρου 41 παράγραφος 1 του Ν. 998/79.

Πάτρα, 21 Ιανουαρίου 2002

Με εντολή Γενικού Γραμματέα Περιφέρειας  
Ο Γενικός Δ/ντής Περιφέρειας  
ΠΑΝΑΓΙΩΤΗΣ ΣΚΟΥΡΑΣ



Αριθ. 52

(3)

Κήρυξη έκτασης 1 στρ. ως αναδασωτέας στη θέση «Ραχούλι» περιφέρειας δημοτικού διαμερίσματος Γουριάς Δήμου Οινιάδων Ν. Αιτωλ/νίας.

Ο ΓΕΝΙΚΟΣ ΓΡΑΜΜΑΤΕΑΣ ΠΕΡΙΦΕΡΕΙΑΣ  
ΔΥΤΙΚΗΣ ΕΛΛΑΔΟΣ

Έχοντας υπόψη:

1. Τις διατάξεις «περί διοικητικής αποκέντρωσης».
2. Τις διατάξεις του άρθρου 117 παρ. 3 του Συντάγματος.
3. Τις διατάξεις του Ν. 998/79 «περί προστασίας δασών κ.λ.π.» και ειδικότερα: α) του άρθρου 38 παρ. 1 και β) του άρθρου 41 παρ. 1.
4. Τις με αριθμ. α) 160417/1180/8.7.80, β) 182447/3049/24.9.80 και γ) 141823/4.2.83 διαταγές του Υπουργείου Γεωργίας.
5. Τις διατάξεις των άρθρων 1 παρ.1, 2 παρ.1δ, 5 παρ.3β, 6 παρ.7 και 7 παρ.2 του Ν. 2503/97 «Διοίκηση, Οργάνωση, Στελέχωση της Περιφέρειας».
6. Την αριθμ. 4733/23.11.2001 πρόταση του Δασαρχείου Μεσ/γγίου περί κηρύξεως αναδασωτέας έκτασης.
7. Την αριθμ. 186Γ.Γ./30.6.98 (ΦΕΚ 727/Β/98) απόφαση του Γενικού Γραμματέα Περιφέρειας Δυτικής Ελλάδος «περί ανάθεσης αρμοδιοτήτων», αποφασίζουμε:

Κηρύσσουμε αναδασωτέα, με σκοπό την προστασία για την επαναδημιουργία της δασικής βλάστησης που καταστράφηκε από πυρκαγιά με φυσική ή τεχνητή αναγέννηση και την διατήρηση του χαρακτήρα της δασικής έκτασης ώστε να αποκλεισθεί η διάθεση αυτής για άλλο σκοπό, την παραπάνω δημόσια δασική έκταση των 1 στρεμμάτων που ήταν καλυμμένη από αείφυλλα-πλατύφυλλα και ανήκει στην κατηγορία των άρθρων 3 παρ.2 και 4 παρ. 1ε και 2β του Ν. 998/79, που βρίσκεται στη θέση «Ραχούλι» περιφέρειας δημοτικού διαμερίσματος Γουριάς Δήμου Οινιάδων και έχει όρια:

Ανατολικά: Με δημόσια δασική έκταση

Δυτικά: Με δημόσια δασική έκταση

Βόρεια: Με δημόσια δασική έκταση

Νότια: Με δημόσια δασική έκταση

όπως φαίνεται στο συνημμένο διάγραμμα, που αποτελεί αναπόσπαστο μέρος της απόφασης αυτής.

Η απόφαση αυτή να δημοσιευθεί στην Εφημερίδα της Κυβερνήσεως, σύμφωνα με τις διατάξεις του άρθρου 41 παράγραφος 1 του Ν. 998/79.

Πάτρα, 21 Ιανουαρίου 2002

Με εντολή Γενικού Γραμματέα Περιφέρειας  
Ο Γενικός Δ/ντής Περιφέρειας  
ΠΑΝΑΓΙΩΤΗΣ ΣΚΟΥΡΑΣ

ΤΟΠΟΓΡΑΦΙΚΟ ΔΙΑΓΡΑΜΜΑ

της έκτασης που κάηκε κατά την πυρκαγιά στις 15-9-2001

στη θέση: Ραχνήλι



περιοχής Γουριάς Οινιάδων

Σκλίμα: 1 : 1000

Απόσταση Ίδρυση

Συνολική καμένη έκταση: 1 έτη.

Σκλίμα: 1 : 200.000

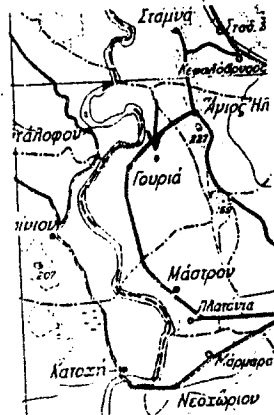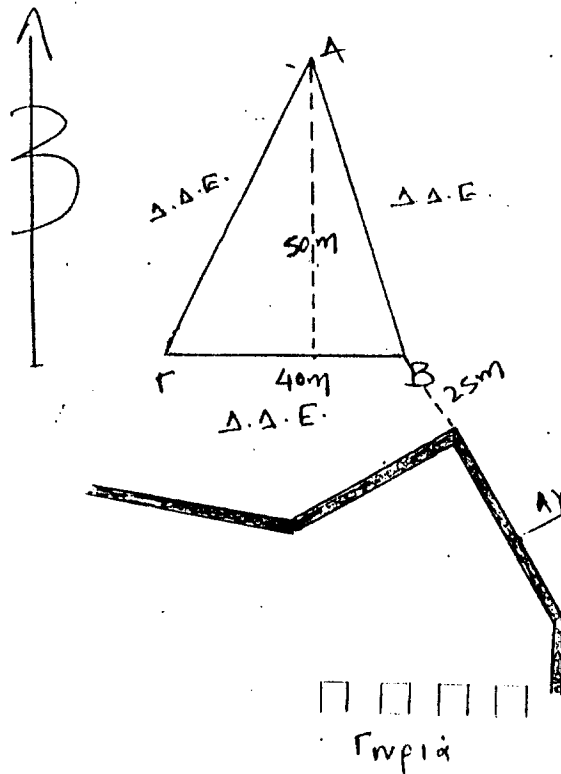

ΕΘΝΙΚΟ ΤΥΠΟΓΡΑΦΕΙΟ  
Για τεχνικούς λόγους στο σχεδιάγραμμα  
έγινε σμίκρυνση κατά ποσοστό 73 %

23/11/2001

