



04001252002020012



1069

ΕΦΗΜΕΡΙΣ ΤΗΣ ΚΥΒΕΡΝΗΣΕΩΣ

ΤΗΣ ΕΛΛΗΝΙΚΗΣ ΔΗΜΟΚΡΑΤΙΑΣ

ΤΕΥΧΟΣ ΤΕΤΑΡΤΟ

Αρ. Φύλλου 125

20 Φεβρουαρίου 2002

ΠΕΡΙΕΧΟΜΕΝΑ

ΑΠΟΦΑΣΕΙΣ

- Καθορισμός των ορίων του αιγιαλού και δημιουργία ζώνης παραλίας στη θέση "Αη - Χέλης" του Δ. Δ. Σβορωνάτων Δήμου Λειβαθούς, Ν. Κεφαλληνίας 1
- Κήρυξη αναδασωτέας έκτασης 7.478 στρεμ., στη θέση «Σιωματάκια», Περιφερείας Δημοτικού Διαμερίσματος Κοντοβάζαινας, Δήμου Κοντοβάζαινας, Νομού Αρκαδίας 2

ΑΠΟΦΑΣΕΙΣ

- Αριθ. 1004357/434/Β0010 (1)
- Καθορισμός των ορίων του αιγιαλού και δημιουργία ζώνης παραλίας στη θέση "Αη - Χέλης" του Δ.Δ. Σβορωνάτων Δήμου Λειβαθούς, Ν. Κεφαλληνίας

Ο ΥΠΟΥΡΓΟΣ ΟΙΚΟΝΟΜΙΚΩΝ

Έχοντας υπόψη:

1. Τις διατάξεις της παρ. 2 του άρθρου 34 του Ν. 2971/19.12.2001 (ΦΕΚ 285/τ.Α'/19.12.2001) "περί αιγιαλού & παραλίας" σύμφωνα με τις οποίες οι εκκρεμείς υποθέσεις που αφορούν τον καθορισμό αιγιαλού & παραλίας εξακολουθούν να διέπονται από τις ισχύουσες μέχρι την έναρξη ισχύος του νόμου αυτού διατάξεις.

2. Τις διατάξεις του Ν. 3200/55 "περί διοικητικής αποκεντρώσεως" όπως αυτές τροποποιήθηκαν και ισχύουν σήμερα με τα Ν.Δ. 532/70, Β.Δ. 704/70, Β.Δ. 705/70, Β.Δ. 192/72, Π.Δ. 71/84, Π.Δ. 347/86, Ν.2026/92 και Π.Δ. 97/93.

3. Τις διατάξεις του Α.Ν. 2344/40 "περί αιγιαλού και παραλίας" όπως έχουν τροποποιηθεί και συμπληρωθεί μεταγενέστερα.

4. Τις διατάξεις του Ν.Δ. 439/70 "περί συμπληρώσεως των διατάξεων περί αιγιαλού".

5. Τις διατάξεις του άρθρου 20 Ν.719/77 "περί του τρόπου σύνταξης τοπογραφικών-υψομετρικών διαγραμμάτων από ιδιώτες μηχανικούς κ.λπ."

6. Τις διατάξεις του άρθρου 100 του Π.Δ. 284/88 "περί συγκροτήσεως μεταξύ άλλων και της Επιτροπής καθορισμού ορίων αιγιαλού - παραλίας και θέσεων αμμοληψίας".

7. Την υπ' αριθμ. 1078204/927/0006Α/6.8.1992 κοινή

Υπουργική Απόφαση των Υπουργών Προεδρίας και Οικονομικών, με την οποία διατηρείται σε ισχύ η Επιτροπή καθορισμού ορίων αιγιαλού - παραλίας και θέσεων αμμοληψίας.

8. Τις διατάξεις του άρθρου 19 παράγρ. 5 Ν. 2344/95, του άρθρου 52 παράγρ. 6 Ν. 2218/94 του άρθρου 4 παρ. 7 του Ν. 2240/94, δυνάμει των οποίων αρμοδιότητες του Υπουργείου Οικονομικών που είχαν μεταβιβασθεί στους Νομάρχες, ανήκουν στον Περ. Δ/ντή σε συνδυασμό με αυτές του άρθρου 14 παρ. 2 του Ν. 2399/96 με τις οποίες προβλέπεται η κατάργηση των θέσεων των Περιφερειακών Δ/ντών, οι αρμοδιότητες πλέον του οποίου περιήλθαν στον Γενικό Γραμματέα της Περιφέρειας και ασκούνται από τον Αναπληρωτή Περιφερειακό Διευθυντή.

9. Τις διατάξεις του τέταρτου εδαφίου της παραγράφου 2 του άρθρου 1 και της παραγρ. 6 του ίδιου άρθρου του Ν. 2503/97 "Διοίκηση, οργάνωση, στελέχωση της Περιφέρειας, ρύθμιση θεμάτων για την Τοπική Αυτοδιοίκηση και άλλες διατάξεις" (ΦΕΚ 107/Α), σύμφωνα με τις οποίες οι Περιφερειακές Υπηρεσίες του Υπουργείου Οικονομικών που συγκροτούσαν την Περιφερειακή Διοίκηση του Νομού ή Νομαρχίας, δεν υπήχθησαν στην ενιαία οργανική μονάδα της Περιφέρειας, ούτε καταργήθηκαν, αλλά αποτελούν από 1.9.1997, Υπηρεσίες του Υπουργείου Οικονομικών".

10. Το αριθ. 28979/31.10.97 έγγραφο της Δ/νσης Διοίκησης του Υπ. Εσωτερικών Δημ. Διοίκησης & Αποκέντρωσης, σύμφωνα με το οποίο οι αρμοδιότητες του Γενικού Γραμματέα της Περιφέρειας σε θέματα Υπηρεσιών του Υπουργείου Οικονομικών μεταφέρονται από 1.9.97 στον Υπουργό Οικονομικών.

11. Την υπ' αριθμ. 1100383/1330/Α0006/31.10.2001 (ΦΕΚ 1485/τ.Β'/31.10.2001) κοινή απόφαση του Πρωθυπουργού και Υπουργού Οικονομικών "Περί ανάθεσης αρμοδιοτήτων του Υπουργού Οικονομικών στους Υφυπουργούς".

12. Την αριθμ. 1115093/1378/Α0006/17.12.2001 (ΦΕΚ 1720/τ. Β'/21.12.2001) απόφαση του Υφυπουργού Οικονομικών "Περί μεταβίβασης αρμοδιοτήτων του Υφυπουργού Οικονομικών στους Γενικό Γραμματέα, Γενικούς Δ/ντές κ.λπ." του Υπουργείου Οικονομικών.

13. Την από 28.11.2001 έκθεσή της κατά το άρθρο 100 Π.Δ. 284/88 αρμόδιας Επιτροπής καθορισμού ορίων αιγιαλού και παραλίας, για τον καθορισμό ορίων αιγιαλού και δημιουργία ζώνης παραλίας στη θέση "Αη Χέλης" Δ.Δ. Σβορωνάτων Δήμου Λειβαθούς Κεφαλληνίας.

14. Το από 22.11.1998 τοπογραφικό - υψομετρικό διά-

γραμμα, κλίμακας 1:500, αποτελούμενο από δύο (2) πινακίδες, που συντάχθηκε από τον Τοπογράφο Μηχανικό Γεράσιμο Καππάτο και το οποίο ελέγχθηκε ως προς την ακρίβεια της αποτύπωσης από την Αλυσανδράτου Καλομ. υπομηχανικό της ΤΥΔΚ Ν. Κεφ/νίας στις 27.11.1998 και θεωρήθηκε την ίδια ημερομηνία από τον Προϊστάμενο της ΤΥΔΚ όπως ορίζουν οι διατάξεις του άρθρου 20 του Ν 719/77 και συνοδεύει την έκθεση της προαναφερόμενης Επιτροπής.

15. Το με αριθμ. 544.5/907/01/1477/26.1.2001 έγγραφο του ΓΕΝ, με το οποίο συμφωνεί με τα καθορισθέντα από την Επιτροπή όρια, αποφασίζουμε:

Επικυρώνουμε την από 28.11.2001 έκθεση της κατά το άρθρο 100 ΠΔ 284/88 αρμόδιας Επιτροπής περί χάραξης των ορίων αιγιαλού και δημιουργία ζώνης παράλιας στη θέση "Αη-Χέλης", Δ.Δ. Σβορωνάτων, Δήμου Λειβαθούς Ν. Κεφ/νίας καθώς επίσης και το από 22.11.1998, σχετικό με τη χάραξη, τοπογραφικό - υψομετρικό διάγραμμα, κλίμακας 1:500 σε δύο (2) πινακίδες, που συντάχθηκε από τον Τοπογράφο Μηχανικό Γεράσιμο Καππάτο και το οποίο ελέγχθηκε ως προς την ακρίβεια της αποτύπωσης από την Αλυσανδράτου Καλομοίρα υπομηχανικό της ΤΥΔΚ Ν. Κεφ/νίας στις 27.11.1998 και θεωρήθηκε την ίδια ημερομηνία από τον Προϊστάμενο της ΤΥΔΚ Ν. Κεφ/νίας όπως ορίζουν οι διατάξεις του άρθρου 20 του Ν 719/77.

Στο τοπογραφικό αυτό διάγραμμα, καθορίστηκε από την αρμόδια Επιτροπή, όπως πιο πάνω αναφέρεται:

α) Η οριογραμμή του αιγιαλού με κόκκινη συνεχόμενη πολυγωνική γραμμή με στοιχεία 1, 2, 3, 29, 30 της οποίας οι κορυφές εξασφαλίζονται από σταθερά σημεία.

β) Η οριογραμμή της παραλίας με κίτρινη συνεχόμενη πολυγωνική γραμμή με στοιχεία 1', 2', 3' 29', 30' της οποίας οι κορυφές εξασφαλίζονται από σταθερά σημεία.

Αποφαινεται ότι δεν υφίσταται παλαιός αιγιαλός.

Εντός της ζώνης παραλίας υπάρχουν κτίσματα τα οποία δεν εξαιρούνται.

Ο καθορισμός του αιγιαλού γίνεται για πρώτη φορά στην περιοχή αυτή και δεν έχει καθορισθεί στο παρελθόν οριογραμμή αιγιαλού.

Καθορίζεται ζώνη παραλίας πλάτους 15 μ., για να εξυπηρετηθούν οι σκοποί του άρθρου 7 παρ. 1 του Α.Ν. 2344/40.

Η παρούσα απόφαση μαζί με την έκθεση και το τοπογραφικό διάγραμμα να δημοσιευθούν στην Εφημερίδα της Κυβερνήσεως.

Αθήνα, 28 Ιανουαρίου 2002

Με εντολή Υπουργού

Ο Γενικός Διευθυντής

Δημ. Περιουσίας και Εθν. Κληρ/των
ΣΠΥΡΟΣ Ι. ΣΤΑΘΗΣ

ΕΚΘΕΣΗ

Επιτροπής καθορισμού των ορίων αιγιαλού και παραλίας άρθρου 74 Π. Δ/τος 637/77 και άρθρου 100 Π. Δ/τος 284/88.

Θέμα: Καθορισμός για πρώτη φορά των ορίων του αιγιαλού & παραλίας στη θέση «Αη Χέλης» Δημοτικού Διαμερίσματος Σβορωνάτων Δήμου Λειβαθούς Ν. Κεφαλληνίας.

Στο Αργοστόλι σήμερα στις 28.11.2001, ημέρα Τετάρτη οι υπογεγραμμένοι:

1. Παπαδάτου - Βουτσινά Μαρία, Προϊστ. Κτηματικής Υπηρερ. Κεφ/νίας ως Πρόεδρος.

2. Μπάρκας Ιωάννης Πολ. Μηχ. Προϊστ. ΤΥΔΚ Ν. Κεφ/νίας, ως μέλος.

3. Μπασσιούκας Θεόφιλος, αναπλ. Λιμενάρχης Κεφ/νίας, ως μέλος του τακτικού μέλους κωλυμένου λόγω κανονικής αδειας.

Αποτελούντες την επιτροπή καθορισμού των ορίων αιγιαλού & παραλίας, σύμφωνα με τις διατάξεις του άρθρου 74 του Π.Δ τος 636/77 και άρθρου 100 Π.Δ/τος 284/88 που συγκλήθηκε έπειτα από σχετική πρόσκληση του προέδρου της,

Λαβόντες υπόψη:

1. Την από 26.11.1998 αίτηση του Γερ. Καππάτου (για λογαριασμό Ι. Λαμπρόπουλου) φερομένου ιδιοκτήτου παραθαλάσσιας έκτασης στη θέση «Αη Χέλης» Σβορωνάτων Δήμου Λειβαθούς Ν. Κεφ/νίας, με την οποία ζητείται ο καθορισμός των ορίων του αιγιαλού στη περιοχή αυτή.

2. Τα συνταχθέντα από τον Τοπογρ. Μηχανικό Γεράσιμο Καππάτο του από 22.11.1998 τοπογραφικά και υψομετρικά διαγράμματα της παραπάνω περιοχής σε δύο (2) πινακίδες, σε κλίμακα 1:500, ηλεγμένα για την ακρίβεια της αποτύπωσης από την Καλομοίρα Αλυσανδράτου υπομηχανικό ΤΥΔΚ Ν. Κεφ/νίας την ίδια ημερομηνία, όπως ορίζουν οι διατάξεις του άρθρου 20 του Ν. 719/77.

3. Τις διατάξεις του Α. Ν. 2344/40, όπως τροποποιήθηκε και συμπληρώθηκε μεταγενεστέρως καθώς και τη σχετική με αυτόν Δικαστηριακή και Διοικητική Νομολογία.

4. Την αντίληψη που δημιουργήθηκε, κατά την επιτόπια μετάβασή μας στην παραπάνω θέση, σχετικά με το πλάτος της βρεχόμενης από το χειμέριο κύμα ξηράς και με τα λοιπά συναφή στοιχεία, ήτοι:

α. Τη μορφολογία του εδάφους της ακτής.

β. Το γεγονός ότι δεν υπάρχουν σημεία μεταβολής του αιγιαλού.

γ. Την κατάσταση του θαλασσίου χώρου.

δ. Το γεγονός ότι δεν βρέθηκαν στοιχεία παλαιών διαγραμμάτων για προηγούμενο καθορισμό, στην ίδια θέση, του αιγιαλού & παραλίας.

ε. Το ύψος του χειμερίου κύματος σε συνάρτηση με το ανάπτγμα του πελάγους στη θέση αυτή και το γεγονός ότι οι άνεμοι που επηρεάζουν τον κυματισμό είναι Ν, ΝΑ, ΝΔ.

5. Την μη ύπαρξη καθορισμού ορίων αιγιαλού και παραλίας εκατέρωθεν της εξεταζόμενης περιοχής.

6. Το αρ. 544.5/421/99/802/4.6.1999 έγγραφο του ΓΕΝ.

7. Την από 7.11.2001 έκθεση από κοινού αυτοψίας της Επιτροπής γραφικής Υπηρεσίας Π.Ν. και το αρ. 544.5/907/01/1477/26/11/2001 έγγραφο του ΓΕΝ, αποφασίζουμε:

1. Καθορίζουμε στο πιο πάνω αναφερόμενο τοπογραφικό διάγραμμα.

α. Την οριογραμμή του αιγιαλού με ερυθρή συνεχή πολυγωνική γραμμή 1, 2, 3, 29, 30 της οποίας οι κορυφές εξασφαλίζονται από σταθερά σημεία.

β. Την οριογραμμή της παραλίας με κίτρινη συνεχή πολυγωνική γραμμή 1', 2', 3', 29', 30' της οποίας οι κορυφές εξασφαλίζονται από σταθερά σημεία.



γ. Καθορίζεται ζώνη παραλίας 15 μ. για να εξυπηρετηθούν οι σκοποί του άρθρ. 7 § 1 του Α.Ν. 2344/1940.

δ. Στη ζώνη παραλίας υπάρχουν κτίσματα τα οποία δεν εξαιρούνται.


2. Αποφαινόμεστε ότι δε υπάρχει στη θέση αυτή παλαιός αιγιαλός.


Η Επιτροπή

Τα Μέλη
Ι. ΜΠΑΡΚΑΣ
ΜΑΡΙΑ ΠΑΠΑΔΑΤΟΥ - ΒΟΥΤΣΙΝΑ
Θ. ΜΠΑΣΙΟΥΚΑΣ

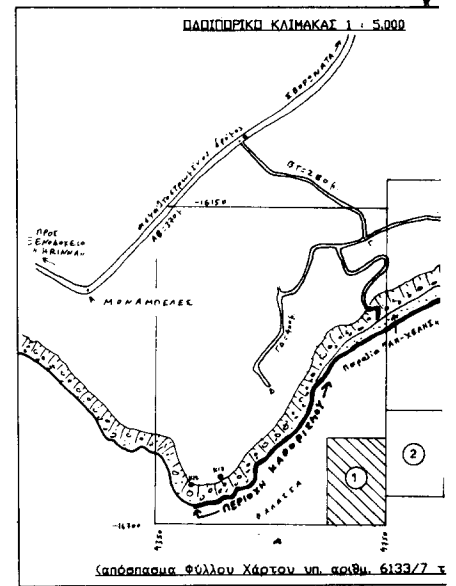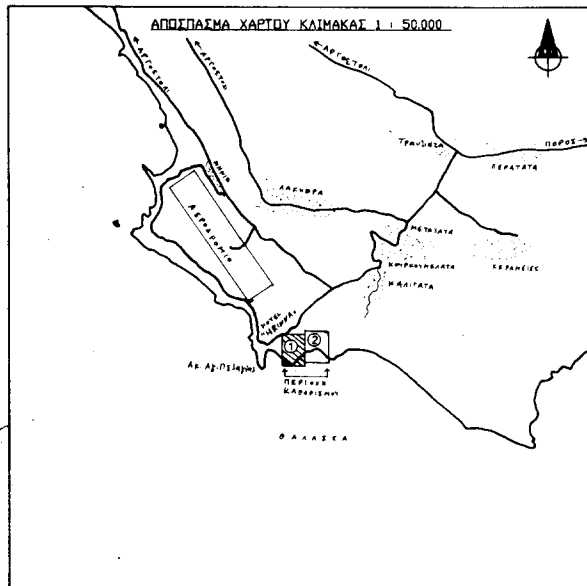

ΕΘΝΙΚΟ ΤΥΠΟΓΡΑΦΕΙΟ
Για τεχνικούς λόγους στο σχεδιάγραμμα
έγινε σμίκρυνση κατά ποσοστό 70%

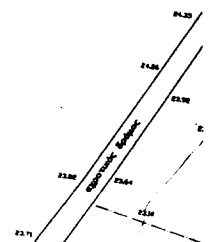

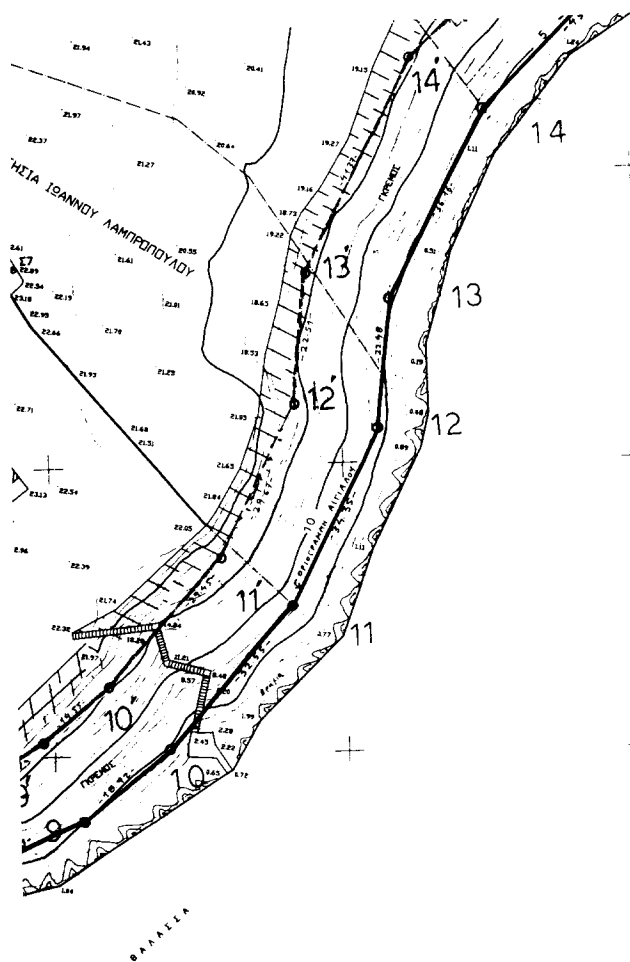

ΠΙΝΑΚΑΣ ΣΥΝΤΕΤΑΓΜΕΝΩΝ & ΠΛΕΤΡΩΝ ΟΡΙΟΓΡΑΜΜΩΝ ΑΡΧΑΙΩΝ			
ΚΟΡΤΩΝ	X	Y	ΠΛΕΤΡΑ
1	4437.100	-16658.500	23.17
2	4458.450	-16650.500	22.87
3	4476.900	-16637.500	26.98
4	4498.650	-16622.200	12.73
5	4501.750	-16606.850	21.74
6	4514.850	-16592.500	14.57
7	4522.884	-16574.424	13.18
8	4533.358	-16561.100	18.82
9	4555.050	-16548.850	32.56
10	4569.550	-16524.600	34.35
11	4591.150	-16471.500	36.18
12	4606.450	-16493.850	22.48
13	4625.100	-16438.200	43.74
14	4656.310	-16406.550	23.50
15	4670.777	-16380.032	32.54
16	4702.850	-16384.438	18.89
17	4719.183	-16374.789	18.81
18	4728.648	-16368.535	26.70
19	4749.990	-16339.230	447.74

ΠΙΝΑΚΑΣ ΣΥΝΤΕΤΑΓΜΕΝΩΝ & ΠΛΕΤΡΩΝ ΟΡΙΟΓΡΑΜΜΩΝ ΠΑΡΑΛΙΑΣ			
ΚΟΡΤΩΝ	X	Y	ΠΛΕΤΡΑ
1	4431.273	-16645.678	21.56
2	4451.133	-16637.306	20.89
3	4468.265	-16625.235	21.02
4	4485.459	-16613.140	18.20
5	4487.943	-16603.243	22.73
6	4501.641	-16585.101	17.48
7	4514.511	-16570.904	18.46
8	4515.986	-16559.422	13.74
9	4547.914	-16547.510	29.45
10	4558.065	-16538.188	26.67
11	4578.607	-16516.135	22.51
12	4591.823	-16489.575	41.37
13	4594.276	-16430.239	46.34
14	4612.617	-16398.539	38.59
15	4645.096	-16370.129	12.34
16	4662.510	-16363.850	17.52
17	4697.560	-16348.974	31.11
18	4708.190	-16338.108	648.88
19	4716.858	-16328.108	
20	4736.828	-16328.108	

ΣΥΝΤΕΤΑΓΜΕΝΕΣ ΣΤΑΣΕΙΣ & ΟΡΙΟΓΡΑΜΜΩΝ			
D/A	A/A	X	Y
11	1	4933.87	-16337.91
15	2	4707.88	-16336.71
16	3	4717.30	-16344.02
17	4	4544.44	-16465.23
18	5	4563.46	-16379.16
19	6	4398.76	-16625.72
20	7	4405.90	-16629.96
21	8	4453.31	-16626.30
22	9	4492.32	-16599.03
23	10	4538.86	-16544.16
24	11	4627.98	-16750.05
25	12	4908.14	-16029.97
26	13	4431.13	-16347.99
27	14	4635.31	-16035.40
28	15	5142.18	-16459.95

ΤΟΠΟΓΡΑΦΙΚΟ ΔΙΑΓΡΑΜΜΑ ΚΑΘΟΡΙΣΜΟΥ ΟΡΙΩΝ ΑΙΓΙΑΛΟΥ ΚΑΙ ΠΑΡΑΛΙΑΣ

αριθ. σχεδίου	ΠΕΡΙΟΧΗ : "ΑΗ - ΧΕΛΗΣ"	ΔΗΜΟΣ : ΛΕΙΒΑΘΟΥΣ
1/2	ΕΠΑΡΧΙΑ : Κρανίδας	ΝΟΜΟΣ : Κεφαλληνίας
2261	Δ.Ο.Υ. : Αρκαδίου	

ΜΕΛΕΤΗ : Οριζοντιογραφική και υψομετρική αποτύπωση με TOTAL STATION περιοχής για τον καθορισμό των ορίων αιγιαλού και παραλίας

ΜΕΛΕΤΗΤΗΣ : Γεράσιμος Α. Καππάτος
Αρχιτέκτονας και Τοπογράφος Μηχανικός
Βούρβαχη 1 Αργεστόν 281 00 τηλ. (0671) 24761

ΕΞΑΡΤΗΣΗ : Κρατικό Τριγωνομετρικό Δίκτυο της Γ.Υ.Σ.
ΥΨΟΜΕΤΡΙΚΗ ΑΦΕΤΗΡΙΑ : Μέση Στάθμη Βαλσάσης
ΑΠΕΙΚΟΝΙΣΗ : Αλφειοειδής (απεικόνιση οπίσθια)
ΕΛΛΗΝΙΣΤΕΙΣ : BESSEL
ΚΑΝΟΝΙΣΜΟΣ : Συντεταγμένες HATT ανά 50 μέτρα.

ΑΡΧΗ ΣΥΝΤΕΤΑΓΜΕΝΩΝ : Κέντρο Φύλλου Χάρτου ΚΕΦΑΛΛΗΝΙΑ-ΙΩΑΝΝΑ κλίμακας 1/100.000
ΓΕΩΓΡΑΦΙΚΕΣ ΣΥΝΤΕΤΑΓΜΕΝΕΣ ΚΕΝΤΡΟΥ ΦΥΛΛΟΥ HATT : φ=38 15' & λ=23 15'

ΓΕΩΓΡΑΦΙΚΕΣ ΣΥΝΤΕΤΑΓΜΕΝΕΣ ΚΕΝΤΡΟΥ ΑΝΤΙΣΤΡΕΦΕΙΣ ΠΕΡΙΟΧΗΣ ΣΕ ΜΗΚΑΤΕΡΩΝ
ΠΡΟΒΟΛΗ ΔΙΕΘΝΟΥΣ ΕΛΛΗΝΙΣΤΕΙΔΩΝ (EUROPEAN DATUM RE 50)
φ=38 6 15' & λ=26 31 18' (Ανατολικό του GREENWICH).

ΚΛΙΜΑΚΑ 1 / 500

ΑΡΧΙΤΕΚΤΟΝΙΚΟ ΔΙΑΓΡΑΜΜΑ
Ο Προτάμενος Τ.Υ.Α.Κ.
Περιφερειακής Αρχής Κεφαλληνίας

ΕΛΛΗΝΙΚΗ ΔΗΜΟΚΡΑΤΙΑ
ΥΠΟΥΡΓΕΙΟ ΠΕΡΙΧΕΙΡΣΗΣ
ΕΛΛΗΝΙΚΗ ΔΗΜΟΚΡΑΤΙΑ
ΥΠΟΥΡΓΕΙΟ ΠΕΡΙΧΕΙΡΣΗΣ
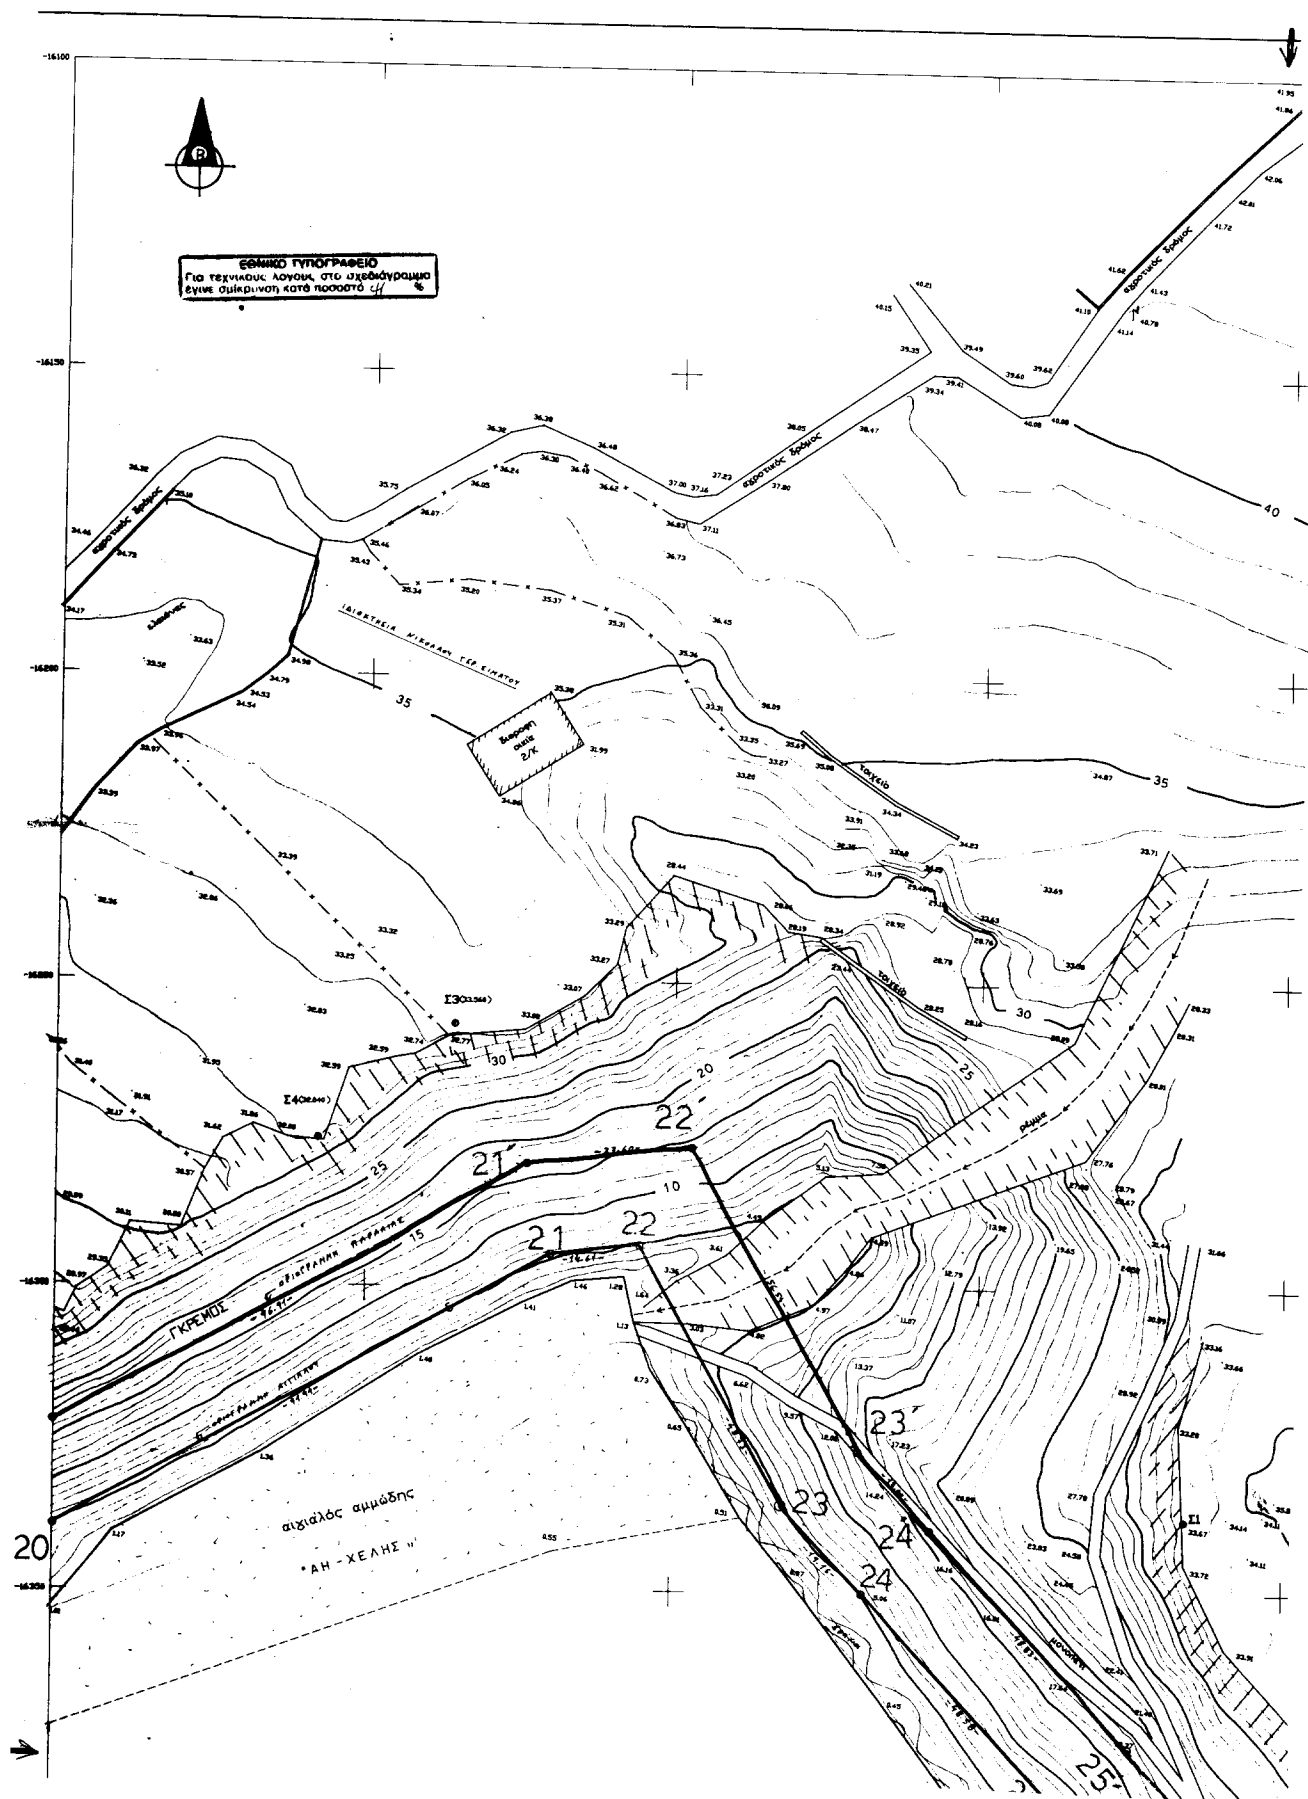

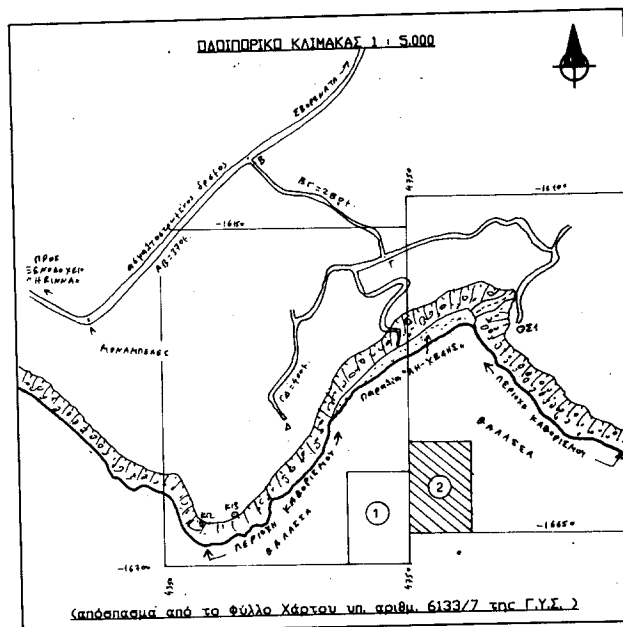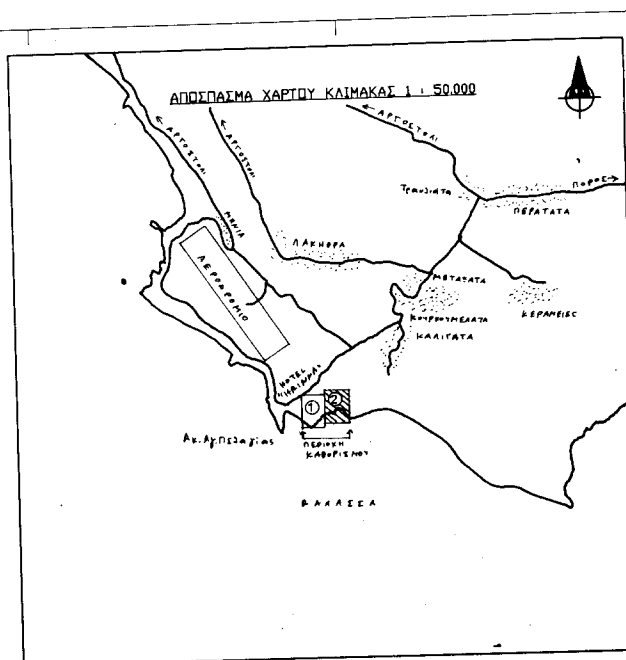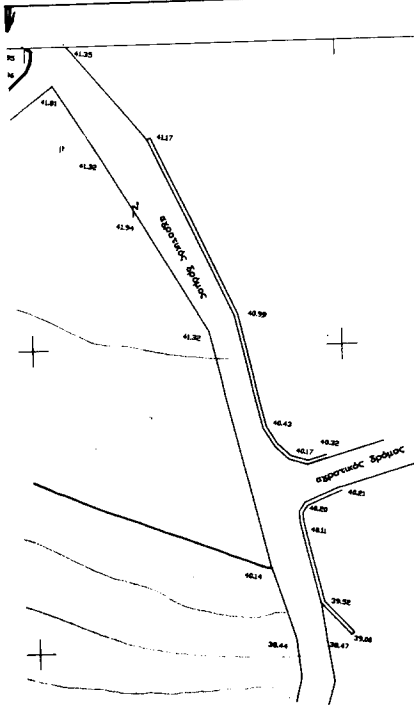

(απόσπασμα από το Φύλλο Χάρτου υπ. αριθμ. 6133/7 της Γ.Υ.Σ.)

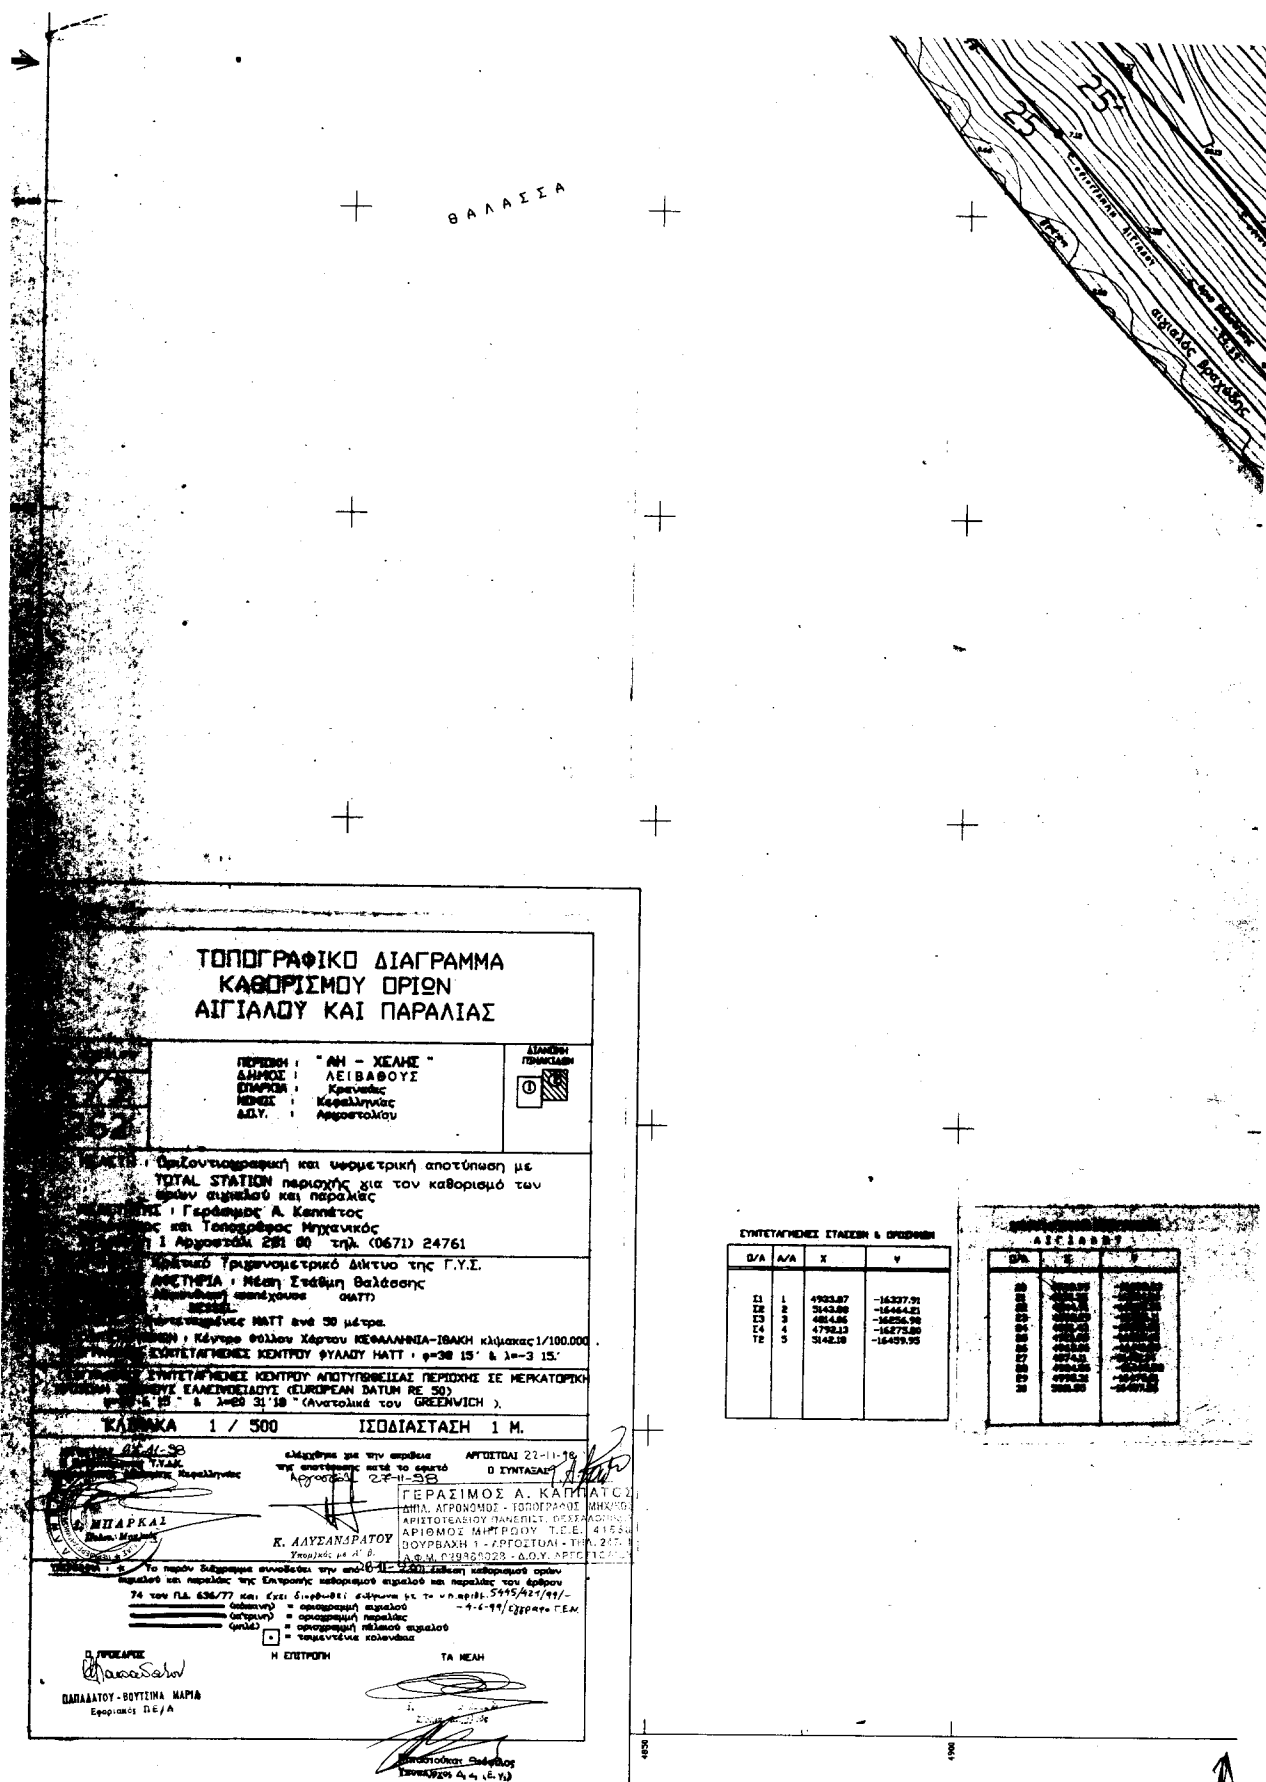

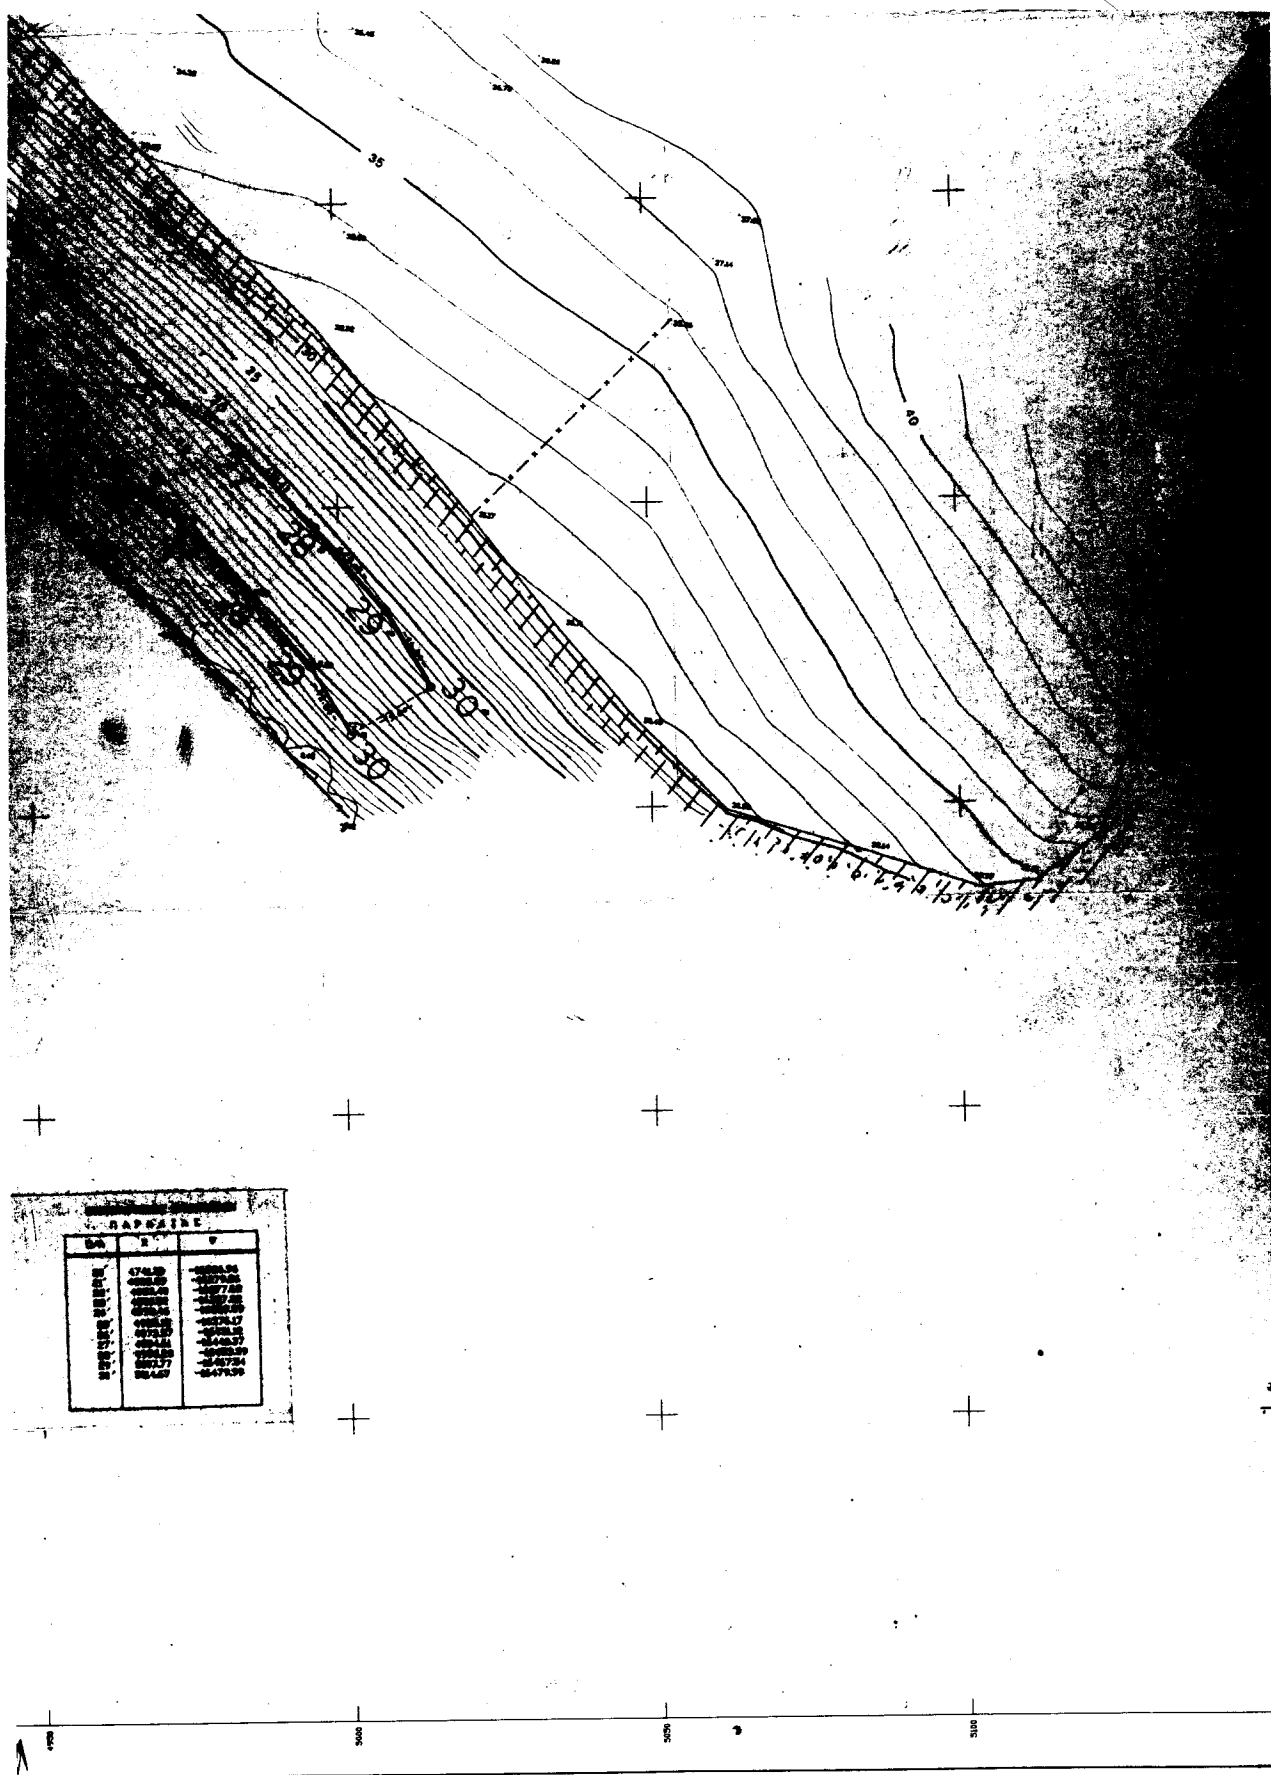

Αριθ. 228

(2)

Κήρυξη αναδασωτέας έκτασης 7.478 στρεμ., στη θέση «Σιωματάκια», Περιφέρειας Δημοτικού Διαμερίσματος Κοντοβάζαινας, Δήμου Κοντοβάζαινας, Νομού Αρκαδίας.

Ο ΓΕΝΙΚΟΣ ΓΡΑΜΜΑΤΕΑΣ
ΠΕΡΙΦΕΡΕΙΑΣ ΠΕΛΟΠΟΝΝΗΣΟΥ

Έχοντας υπόψη :

1. Τις διατάξεις για διοικητική αποκέντρωση.
2. Τις διατάξεις του άρθρου 117 παρ. 3 του Συντάγματος.
3. Τις διατάξεις του Ν. 998/79 «Περί προστασίας των Δασών κ.λ.π.» & ειδικότερα:
 - α) του άρθρου 41 παρ. 1,
 - β) του άρθρου 38 παρ. 1.
 - γ) του άρθρου 120 παρ. 1 Ν. 1892/90,
 - δ) του άρθρου 12 παρ 2 Ν. 2040/92
4. Τις διαταγές του Υπουργείου Γεωργίας:
 - α) 160417/1180/8.7.80,
 - β) 182447/3049/24.9.80
5. Την αριθ. 266/3.1.2002 πρόταση του Δασαρχείου Βυτίνας με την οποία προτείνεται κήρυξη της έκτασης που αναφέρεται στο θέμα ως αναδασωτέας.

6. Τις διατάξεις του άρθρου 2 παρ. 1 Ν. 2503/97 «Διοίκηση - Οργάνωση στελέχωση της Περιφέρειας, ρύθμιση θεμάτων για την Τοπική Αυτ/ση και άλλες διατάξεις», αποφασίζουμε:

Κηρύσσουμε αναδασωτέα με σκοπό την φυσική αποκατάσταση της ανωτέρω έκτασης που παρανόμως εκχερσώθηκε και καταλήφθηκε, την δημόσια δασική έκταση εμβαδού επτά στρεμ. και τετρακοσίων εβδομήντα οκτώ τετρ. μέτρων (7,478 στρέμματος). Περιφέρειας Δημοτικού Διαμερίσματος Κοντοβάζαινας, Δήμου Κοντοβάζαινας, Νομού Αρκαδίας και προσδιορίζεται από τα στοιχεία (1-2-3-4-5-6-7-8-9-10-11-1),

Έχει όρια:

Ανατολικά: Με δημόσια δασική έκταση

Δυτικά: Με ρέμα

Βόρεια: Με δημόσια δασική έκταση

Νότια: Με ιδιοκτησία Κων/νου Μπαχού

όπως φαίνεται στο συνημμένο διάγραμμα που αποτελεί αναπόσπαστο μέρος της απόφασης αυτής.


Η απόφαση αυτή να δημοσιευθεί στην Εφημερίδα της Κυβερνήσεως.

Τρίπολη, 31 Ιανουαρίου 2002

Ο Γενικός Γραμματέας Περιφέρειας
ΑΝΤΩΝΗΣ ΜΑΤΣΙΓΚΟΣ

ΕΘΝΙΚΟ ΤΥΠΟΓΡΑΦΕΙΟ
Για τεχνικούς λόγους στο σχεδιάγραμμα
έγινε σμίκρυνση κατά ποσοστό 70 %

ΑΠΟΣΠΑΣΜΑ ΧΑΡΤΗ

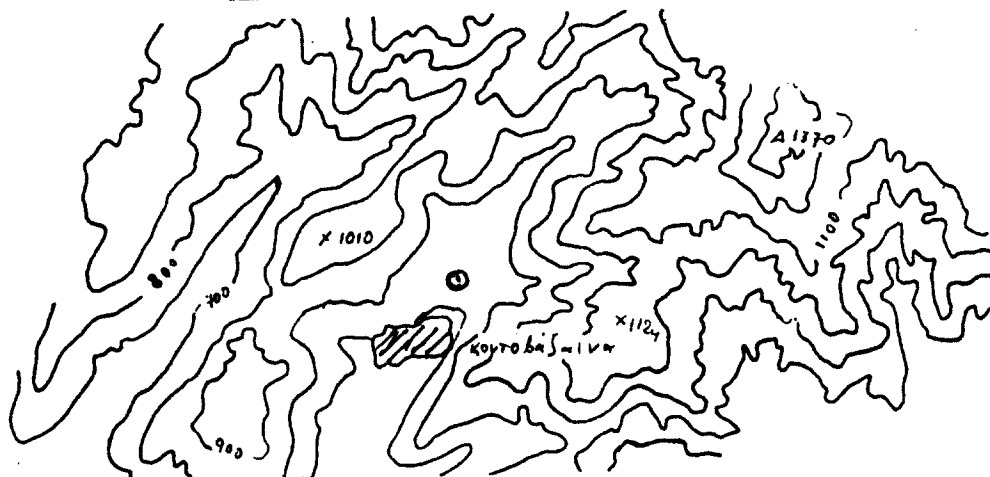

ΤΟΠΟΓΡΑΦΙΚΟ ΔΙΑΓΡΑΜΜΑ


Παρανόμως καταληφθείσας δημόσιας δασικής έκτασης, στην θέση «Σιωματάκια» περιφέρειας Δ.Δ.
Κοντοβάζινας του Δ. Κοντοβάζινας.

ΥΠΟΜΝΗΜΑ

Καταληφθείσα έκταση (1,2,.....11,1)

Εμβαδού 7.478 τ.μ.

ΚΛΙΜΑΚΑ 1:1400

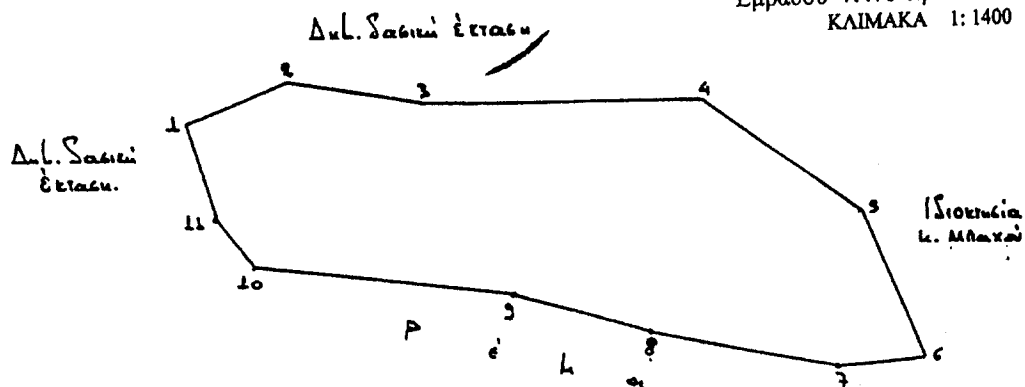

Βυτίνα 29-1-2002

Ο Συντάξας

Παν. Σημλιωτόπουλος
Δασολόγος



ΘΕΩΡΗΘΗΚΕ

Τρίπολη - - 2002

Ο Αντ. Δασών Αρκαδίας

Ηλίας Πιερράκος
Δασολόγος

ΘΕΩΡΗΘΗΚΕ

Τρίπολη 31-1-2002

Ο Γεν. Γραφ. Π.Π.

Αντώνης Μπατούγκος

