



04001580103020008



1351

ΕΦΗΜΕΡΙΣ ΤΗΣ ΚΥΒΕΡΝΗΣΕΩΣ

ΤΗΣ ΕΛΛΗΝΙΚΗΣ ΔΗΜΟΚΡΑΤΙΑΣ

ΤΕΥΧΟΣ ΤΕΤΑΡΤΟ

Αρ. Φύλλου 158

1 Μαρτίου 2002

ΠΕΡΙΕΧΟΜΕΝΑ

ΑΠΟΦΑΣΕΙΣ

- Τροποποίηση Ρυμοτομικού σχεδίου πόλεως Πλωμαρίου στο Ο.Τ. 166 στην ιδιοκτησία Παν. Μανέτα Ν. Λέσβου 1
- Επικύρωση καθορισμού οριογραμμής ρέμματος στο Ν. Κιλκίς 2
- Κήρυξη ως αναδασωτέας έκτασης εμβαδού τριών στρεμμάτων, στη θέση «Σκάλα» περιφέρειας οικισμού Μαστραντώνη, Δημοτικού Διαμερίσματος Μανασίου του Δήμου Τριταίας Ν. Αχαΐας 3

ΑΠΟΦΑΣΕΙΣ

Αριθ. 1394/81ΤΠΣΧ/Α.Φ. Πλωμαρίου (1)

Τροποποίηση Ρυμοτομικού σχεδίου πόλεως Πλωμαρίου στο Ο.Τ. 166 στην ιδιοκτησία Παν. Μανέτα Ν. Λέσβου.

Η ΓΕΝΙΚΗ ΓΡΑΜΜΑΤΕΑΣ
ΠΕΡΙΦΕΡΕΙΑΣ ΒΟΡΕΙΟΥ ΑΙΓΑΙΟΥ

Έχοντας υπόψη:

- 1) Τις Δ/ξεις του Ν.Δ. 17.7/16.8.23 (ΦΕΚ 228/Α).
- 2) Τις Δ/ξεις του Κεφαλαίου ΙΙ του από 3.4.1929 Δ/τος (ΓΟΚ /1929) που διατηρήθηκαν σε ισχύ με το άρθρο 31, παράγρ. 3 του Ν. 1577/85).
- 3) Τις Δ/ξεις του άρθρου 61 του Ν. 1622/86 «Περί τοπικής Αυτοδιοίκησης Περιφερειακής Ανάπτυξης και Δημοκρατικού Προγραμματισμού» (ΦΕΚ 92/Α/86).
- 4) Τις Δ/ξεις του Π.Δ. 51/87 «Καθορισμός Περιφερειών της Χώρας για το σχεδιασμό, προγραμματισμό και συντονισμό της Περιφερειακής Ανάπτυξης (ΦΕΚ 6/Α/87).
- 5) Τα άρθρα 13, 14 και 15 του Ν. 2690/5.3.99 (ΦΕΚ 45/Α/9.3.99) «περί της συγκρότησης και λειτουργίας Συλλογικών Οργάνων».
- 6) Την αρ. 1310/99/Α.Φ. 1.16.1/25.1.2000 Απόφαση Γεν. Γραμματέα Περιφ. Βορείου Αιγαίου περί συγκρότησης του Περιφερειακού ΣΧΟΠ Βορείου Αιγαίου.
- 7) Τις Δ/ξεις του Ν. 2503/30.5.97 (ΦΕΚ 107/Α/30.5.97).
- 8) Τις διατάξεις του άρθρου 29 του Ν. 2831/00(ΦΕΚ 140

Α/13.6.2000) «Περί τροποποίησης του Ν. 1577/85 (ΓΟΚ 85) και άλλων Δ/ξεων σε συνδυασμό με τις Δ/ξεις του άρθρου 29 παράγρ. α του Ν. 2508/1997(ΦΕΚ 124/Α)

9) Το Π.Δ. 30.10.91 ΦΕΚ 753 Δ με το οποίο εγκρίθηκε το σχέδιο πόλης Πλωμαρίου όπως τροποποιήθηκε και ισχύει σήμερα στην εν λόγω περιοχή.

10) Την αριθμ. 114/18.5.2001 απόφαση Δημοτικού Συμβουλίου του Δήμου Πλωμαρίου για την τροποποίηση του ρυμοτομικού σχεδίου στο Ο.Τ. 166.

11) Την αριθμ. Α.π. 1121/ΤΠΣ 60/Α.Φ. Πλωμαρίου Εισήγησης της ΔΙΠΕΧΩ προς το Περιφ. Συμβούλιο.Χ.Ο.Π.

12) Την αριθμ. 26/1η/5η/13.12.2001 ομόφωνη γνωμοδότηση του Περιφ. ΣΧΟΠ της Περιφέρειας Βορ. Αιγαίου.

13) Το γεγονός ότι με την παρούσα τροποποίηση δεν μειώνεται η συνολική επιφάνεια των προβλεπόμενων στο εγκεκρι. ρυμοτομικό σχέδιο κοινοχρήστων χώρων και το εύρος των οδών σύμφωνα με την παράγρ. 41α του άρθρου 29 του Ν. 2831/2000 (ΦΕΚ 140/Α).

14) Το γεγονός ότι από τις κανονιστικές διατάξεις της Απόφασης αυτής δεν προκαλείται δαπάνη σε βάρος του κρατικού Προϋπολογισμού η του προϋπολογισμού του οικείου Δήμου, αποφασίζουμε:

Την τροποποίηση του εγκεκριμένου Ρυμοτομικού Σχεδίου Πλωμαρίου στη θέση του Ο.Τ. 166 σύμφωνα με την Απόφαση 114/2001 του Δημοτικού Συμβουλίου Πλωμαρίου ως ακολούθως:

α) Να διατηρηθεί ο υφιστάμενος δρομίσκος υπό τα στοιχεία Α-Β-Γ-Δ-Ε-Ζ-Η-Α όπως αυτά απεικονίζονται στο συνοδευτικό Διάγραμμα.

β) Να καταργηθούν τα τμήματα των Οικοδομικών Γραμμών υπό τα στοιχεία Α-Β και Ζ-Η.

γ) Να εγκριθούν νέα τμήματα Οικοδομικών Γραμμών υπό τα στοιχεία Α-Η και Β-Γ-Δ-Ε-Ζ.

δ) Το Ο.Τ. 166 να διαχωρισθεί σε δύο επί μέρους Ο.Τ. υπό τα στοιχεία 166 α και 166β.


Η παρούσα απόφαση να δημοσιευθεί στην Εφημερίδα της Κυβερνήσεως.

Μυτιλήνη, 17 Δεκεμβρίου 2001

Η Γενική Γραμματέας Περιφέρειας
Μ. ΣΚΕΜΠΕΡΗ

ΤΕΡ
ΝΕΣ
Αριθ.
το παρ
τόνω
αριθμ
ηδυν
Ποι

ΕΘΝΙΚΟ ΓΥΠΟΓΡΑΦΕΙΟ
Για τεχνικούς λόγους στο σχέδιο φαίνεται
έγινε σύγκριση κατά παρόμοιο %

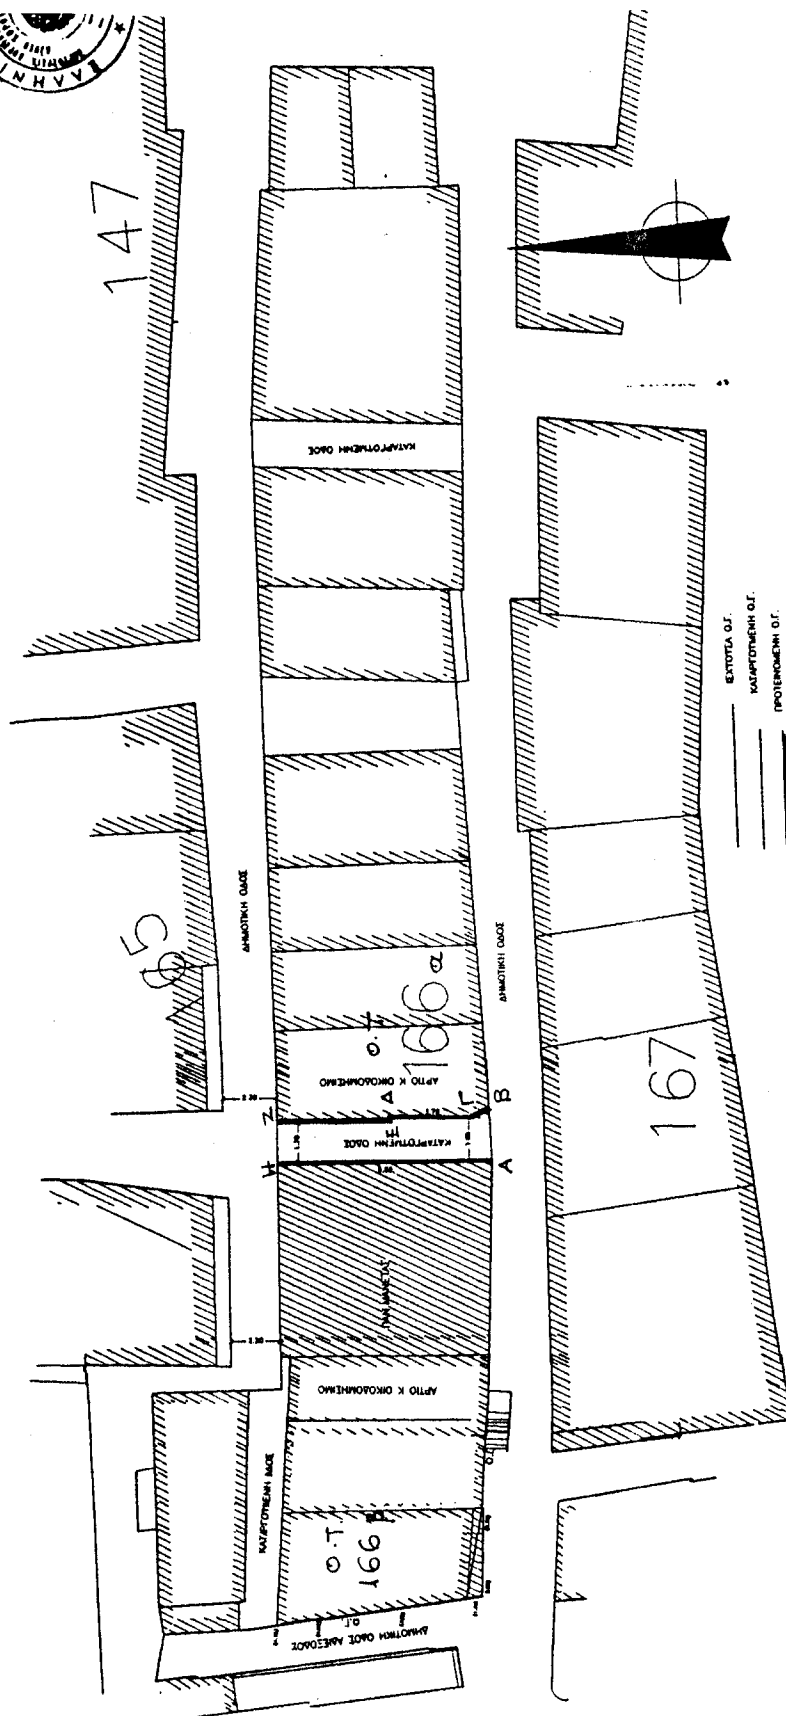

ΤΕΡΙΦΕΡΕΙΑ ΒΟΡΕΙΟΥ ΑΙΓΑΙΟΥ
Δ/ΝΣΗ ΠΕΡΙΒΑΛΛΟΝΤΟΣ & ΧΩΡΟΤΑΞΙΑΣ

Αριθμ. Πρωτ. Απόφασης 1394/81 Π.Π.Σ.Χ.
Το παρόν σχεδιαγράμμο συντάσσεται την πε-
ρίπτωση που αφορά την έγκριση, προέκτα-
σης, ή μεταβολής, ή επέκτασης, ή αλλαγής
ή μεταβολής στο Ο.Τ.Π. ή στο Ε.Π. ή στο Ε.Π.Α.
Που: Νικόλαος Ν. Τζιόλας
μεγαλύτερη ηλικία 12.12.2001
ή για τον παλαιότερο συντάκτη



ΜΑΡΙΑ ΣΚΕΥΕΡΙΔΗ

ΟΡΟΙ ΔΟΜΗΣΗΣ Πλ. 30-9/30-10-91 ΕΚ 753Α

Α. ΤΟΜΕΑΣ 1.

1. ΕΛΛΗΝΙΚΟ ΠΡΟΣΩΠΟ 12M
2. ΕΛΛΗΝΙΚΟ ΕΜΒΛΕΜΑ 300M2
ΚΑΤΑ ΠΑΡΕΚΚΛΙΣΗ, ΘΕΣΟΤΗΤΑ ΑΡΤΙΑ Κ ΟΙΚΟΔΟΜΗΜΑ
α) ΟΕΑ ΣΤΙΣ 25/7/79 ΕΙΧΑΝ
Π=3M Ε=150M2
β) ΟΕΑ ΣΤΙΣ 2/7/68 ΕΙΧΑΝ
Π=6M Ε=80M2
Π=4M Ε=40M2 (ΑΠΟΦ. ΝΟΜ. 3731/15-5-91)
3. ΚΑΛΥΨΗ ΜΕΓ 70%
4. ΣΤΗΤ. ΔΟΜΗΜΕΝΗ 1.00
5. ΚΑΤΑ ΠΑΡΕΚΚΛΙΣΗ ΟΡΙΖΕΤΑΙ ΣΔ. 1.20 ΠΑ ΟΙΚΟΠΕΔΑ Ε<150M2
ΕΞΟΧΟΝ Η ΣΤΗΝΟΙΚΗ ΕΠΙΦΑΝΕΙΑ ΟΡΟΦΩΝ <150M2
ΠΑ ΟΙΚΟΠΕΔΑ Ε<80M2 Π.Κ.=80% & ΜΑΧ. ΔΟΜΗΜΕΝΗ =70M2
6. Ημερ=7.50M & Η=9.50M λόγω κλίσης του εδάφους
7. Α.Μ.Τ. προσώπων, ορίζεται το κοσμάτι της οδού
σε κάθε σημείο του ποταμού του οικισμού
8. Α.Μ.Τ. επιφανειακά ορίζεται το περί πλάτος η διαμορφωμένο εδάφος

146

ΔΙΟΙΚΗΤΗΣ	ΠΑΝ. ΜΑΝΕΤΑΣ
ΘΕΣΗ	ΠΛΩΜΑΡΙ
ΕΡΓΟ	
ΚΑΙΜΑΚΑ	1:500
ΘΕΜΑ	ΤΟΠΟΓΡΑΦΙΚΟ
ΜΕΛΕΤΗΤΗΣ	ΝΙΚΟΣ ΑΝΤΩΝΑΚΑΣ
ΗΜΕΡΟΜΗΝΙΑ	ΣΕΠ 01
ΤΥΠΟΓΡΑΦΗ-ΣΦΡΑΓΙΔΑ	ΝΙΚΟΛΑΟΣ ΑΝΤΩΝΑΚΑΣ Δ.Π.Π. ΟΙΚΟΔΟΜΙΚΩΝ ΕΡΓΩΝ ΑΡ.Β. ΑΝΤΩΝΑΚΑΣ Τ.Ε.Ε. ΕΣ. 91/624 ΠΛΩΜΑΡΙ 22 91 624
ΤΕΧΝΙΚΟ ΣΦΡΑΓΙΣΜΟ	ΠΛΩΜΑΡΙ ΤΗΛ. 0252-31020

Αριθ. Τ-895 οικ.

(2)

Επικύρωση καθορισμού οριογραμμής ρέματος στο
Ν. Κιλκίς.

Ο ΝΟΜΑΡΧΗΣ ΚΙΛΚΙΣ

Έχοντας υπόψη:

1. Τις διατάξεις του άρθρου 6 του Ν. 880/79 περί καθορισμού των οριογραμμών ρεμμάτων.
2. Τις διατάξεις του Π.Δ. 183/9/5.6.86 για μεταβίβαση αρμοδιοτήτων στους Νομάρχες.
3. Την με αριθ. ΤΥ 616/30.1.2002 Απόφαση της Δ.Τ.Υ. Ν. Κιλκίς και το συνοδευτικό τοπογραφικό διάγραμμα με την

οποία έγινε καθορισμός της οριογραμμής του ρέματος που βρίσκεται σε τμήμα αυτού και με στοιχεία 4 Α(1 - 2 - 3 - 4 - 5- - 24 - 25 - 26), αποφασίζουμε:

Επικυρώνουμε το τοπογραφικό Διάγραμμα που συνοδεύει την απόφαση της Δ.Τ.Υ. Ν. Κιλκίς με την οποία καθορίζεται η οριογραμμή σε τμήμα του ρέματος που βρίσκεται στο ΣΥΝ ΖΑΧΑΡΑΤΟ Δήμου Κιλκίς.

Η απόφαση αυτή να δημοσιευθεί στην Εφημερίδα της Κυβερνήσεως.

Κιλκίς, 7 Φεβρουαρίου 2002

Ο Νομάρχης
ΘΕΟΔΩΡΟΣ ΠΑΡΑΣΤΑΤΙΔΗΣ

Αριθ. 360

(3)

Κήρυξη ως αναδασωτέας έκτασης εμβαδού τριών στρεμμάτων, στη θέση «Σκάλα» περιφέρειας οικισμού Μαστραντώνη, Δημοτικού Διαμερίσματος Μανεσίου του Δήμου Τριταίας Ν. Αχαΐας.

Ο ΓΕΝΙΚΟΣ ΓΡΑΜΜΑΤΕΑΣ
ΠΕΡΙΦΕΡΕΙΑΣ ΔΥΤΙΚΗΣ ΕΛΛΑΔΑΣ

Έχοντας υπόψη:

1. Το άρθρο 117 παρ. 3 του Συντάγματος της Χώρας.
2. Τις διατάξεις του Ν. 2503/97 «Διοίκηση, οργάνωση, στελέχωση της Περιφέρειας, ρύθμιση θεμάτων για την τοπική αυτοδιοίκηση και άλλες διατάξεις».
3. Την αριθ. 186/30.6.1998 (ΦΕΚ 727/Β'/98) απόφαση Γενικού Γραμματέα Περιφέρειας Δυτικής Ελλάδας «Άσκηση αρμοδιοτήτων Γενικού Γραμματέα Περιφέρειας Δυτ. Ελλάδας επί θεμάτων ΔΑΣΙΚΩΝ και μεταβίβαση του δικαιώματος υπογραφής στους Προϊσταμένους Υπηρεσιακών Μονάδων της Περιφέρειας».
4. Τις διατάξεις του Ν. 998/79 «Περί προστασίας των Δασών και των δασικών εκτάσεων» και συγκεκριμένα:
 - α) Του άρθρου 41 παρ. 1.
 - β) Του άρθρου 38 παρ. 2.
 - γ) Του άρθρου 70 παρ. 3 του Ν. 998/79, όπως συμπληρώθηκε με τον Ν. 2040/92.
5. Τις σχετικές δ/γές του Υπουργ. Γεωργίας.
6. Την αριθμ. 654/28.1.2002 πρόταση του Δασαρχείου Πατρών «περί κηρύξεως εκτάσεως ως αναδασωτέας» εμβαδού 3,00 στρεμμάτων, στη θέση «Σκάλα» περιφέρειας

οικισμού Μαστραντώνη, Δημοτικού Διαμερίσματος Μανεσίου του Δήμου Τριταίας.

7. Τη θετική εισήγηση της Δ/νσης Δασών Ν. Αχαΐας, αποφασίζουμε:

1. Κηρύσσουμε Αναδασωτέα, με σκοπό την αποκατάσταση, με φυσική αναγέννηση ή τεχνητή αναδάσωση, της δασικής βλάστησης που καταστράφηκε από πυρκαγιά, που έγινε στις 6.11.2001 και διαπιστώθηκε στις 16.1.2002, το δημόσιο δάσος αειφύλλων πλατυφύλλων (σχίνα, πουρνάρια κ.λπ.), εμβαδού τριών στρεμμάτων, στη θέση «Σκάλα» περιφέρειας οικισμού Μαστραντώνη, Δημοτικού Διαμερίσματος Μανεσίου του Δήμου Τριταίας, η οποία προσδιορίζεται από τα στοιχεία Α, Β, Γ, Δ, Ε, Ζ, Α, όπως αυτά φαίνονται στο συνημμένο τοπογραφικό διάγραμμα, με κλίμακα 1:1000, το οποίο αποτελεί αναπόσπαστο μέρος της απόφασης αυτής και έχει όρια:

Βόρεια: Με δημόσιο δάσος.

Νότια: Με δημόσιο δάσος.

Ανατολικά: Με αγρό.

Δυτικά: Με δημόσιο δάσος.

Η παρούσα ισχύει μετά τη δημοσίευσή της στο Δήμο Τριταίας και στο Δημοτικό Διαμέρισμα Μανεσίου σύμφωνα με το άρθρ. 37 του Ν. 3200/55.

Η απόφαση αυτή να δημοσιευθεί στην Εφημερίδα της Κυβερνήσεως.

Πάτρα, 31 Ιανουαρίου 2002

Με εντολή Γενικού Γραμματέα Περιφέρειας
Ο Γενικός Διευθυντής
ΠΑΝ. ΣΚΟΥΡΑΣ


ΑΠΟΣΤΑΣΜΑ 3ΑΡΤΗ

Δημοτ. Διαμ. Μαυρείου, Δήμου Τριφυλίας


Κλίμακα 1:20.000

+ : θέσε αναδασωτέας

Ανίκη γενν αριθμ. 360/2002 Απόφαση Περιφέρειας Δυτ. Ελλάδας
 ΤΟΠΟΓΡΑΦΙΚΟ ΔΙΑΓΡΑΜΜΑ
 που απεικονίζει δρόμους αεφύλων-πρασινωμένων που υφίστα-
 ται 06-11-2001 και θέσε Σκάλας ο.π. Μαυρεσάνων, Δημοτ. Διαμ.
 Μαυρείου, Δήμου Τριφυλίας που υπέρκειται αναδασωτέα.
 να έσσει ενταξη Α.Β.Γ.Α.Ε.Ζ.Α
 έμβ. 360.

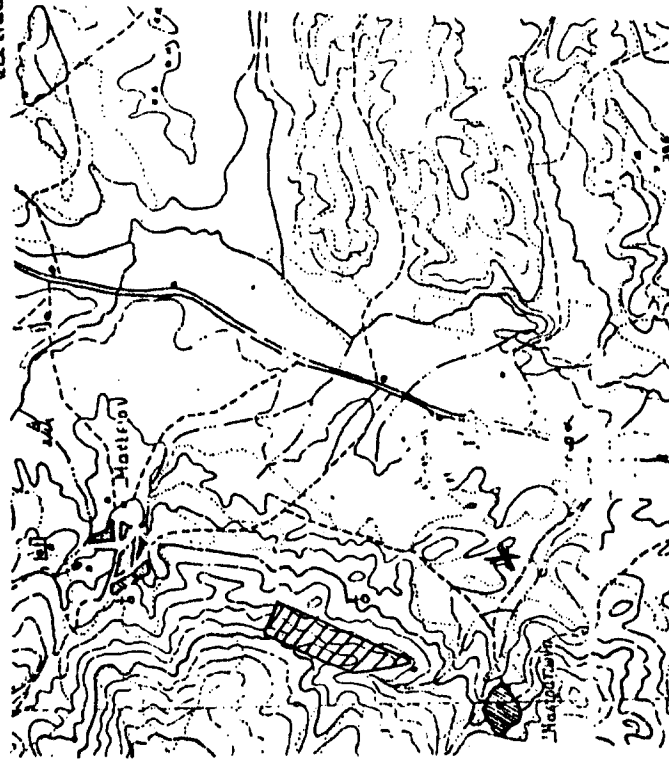

ΕΘΝΙΚΟ ΤΥΠΟΓΡΑΦΕΙΟ
 Για τεχνικούς λόγους στο σχεδιάγραμμα έγινε
 σμίκρυνση κατά ποσοστό 25 %

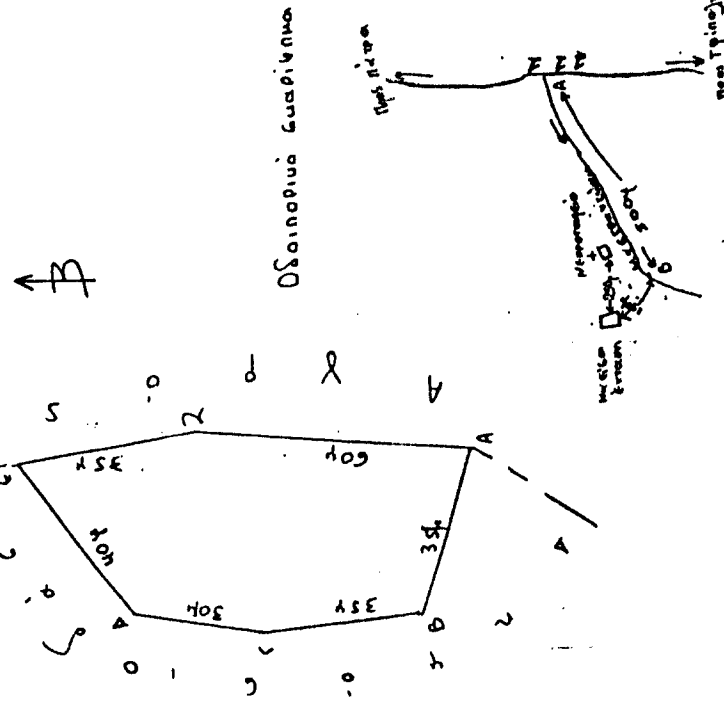

Πάτρα 23.01.2002 Πάτρα 31.01.2002
 Η Συντακτική Αρχή
 Μαρίνου Βαλδάρη, Α.Τ. Αναδασω-
 τείας

