



04001690603020008



1439

ΕΦΗΜΕΡΙΣ ΤΗΣ ΚΥΒΕΡΝΗΣΕΩΣ

ΤΗΣ ΕΛΛΗΝΙΚΗΣ ΔΗΜΟΚΡΑΤΙΑΣ

ΤΕΥΧΟΣ ΤΕΤΑΡΤΟ

Αρ. Φύλλου 169

6 Μαρτίου 2002

ΠΕΡΙΕΧΟΜΕΝΑ

ΑΠΟΦΑΣΕΙΣ

Καθορισμός όρων και περιορισμών δόμησης στο ΟΤ 15 Δήμου Ψυχικού, χώρος σχολείων και αίθουσας πολλαπλών χρήσεων.	1
Τροποποίηση σχεδίου πόλης Σοφάδων Ν. Καρδίτσας στο Ο.Τ. 112Β.	2
Άρση απαλλοτρίωσης στις διοκτήσεις Ιωάννου και Αθανασίου Μακρόπουλου στο Ζευγολατιό Κορινθίας.	3

ΑΠΟΦΑΣΕΙΣ

Αριθ. οικ. 659/Φ.Τροπ/2002 (1)

Καθορισμός όρων και περιορισμών δόμησης στο ΟΤ 15 Δήμου Ψυχικού, χώρος σχολείων και αίθουσας πολλαπλών χρήσεων.

Ο ΓΕΝΙΚΟΣ ΓΡΑΜΜΑΤΕΑΣ ΠΕΡΙΦΕΡΕΙΑΣ ΑΤΤΙΚΗΣ

Έχοντας υπόψη:

1. Το Ν. 2503/1997 (ΦΕΚ 107Α/30.5.1997) «Διοίκηση, Οργάνωση, Στελέχωση της Περιφέρειας κ.λπ.».
2. Το Ν. 1577/1985 «Γενικός Οικοδομικός Κανονισμός», όπως ισχύει μετά το Ν. 2831/2000 (Φ.Ε.Κ. 140Α).
3. Τα άρθρα 152 § 6, 154, 160 και 161 του από 14/27.7.1999 Π.Δ. «Κώδικας Βασικής Πολεοδομικής Νομοθεσίας» (Φ.Ε.Κ. 580Δ).
4. Την με αρ. 75724/1151/30.12.1983 (ΦΕΚ 767Β/30.12.1983) Κοινή Απόφαση Υπουργών Προεδρίας της Κυβερνήσεως και Χ.Ο.Π. «Κωδικοποίηση τροποποίηση και συμπλήρωση των Συλλογικών Οργάνων γνωμοδοτικής και αποφασιστικής αρμοδιότητας του Υπ. ΧΟΠ σε ενιαίο κείμενο».

5. Την με αριθμό 11383/20.3.2000 απόφασή μας περί «Συγκρότησης Περιφερειακού Συμβουλίου Χωροταξίας Οικισμού και Περιβάλλοντος (Περ. Σ.Χ.Ο.Π.) της Περιφέρειας Αττικής», όπως τροποποιήθηκε και συμπληρώθηκε με τις υπ' αριθμούς 27112/30.6.2000, 46931/30.10.2000 και 18591/3.4.2001 και 46320/11.9.2001 αποφάσεις μας.

6. Την υπ' αριθμ. 249/2000 απόφαση του Δημοτικού Συμβουλίου Ψυχικού.

7. Την 3164/2001 εισήγηση της Δ/σης ΠΕΧΩ.

8. Την ομόφωνη θετική γνωμοδότηση του ΣΧΟΠ της Περιφέρειας Αττικής που διατυπώθηκε στην 5η πράξη στην 25η συνεδρίαση της 15.11.2001.

9. Το γεγονός ότι από τις διατάξεις αυτής της απόφασης δεν προκαλείται δαπάνη σε βάρος του Κρατικού προϋπολογισμού, αποφασίζουμε:

1. Την χρήση σχολεία - αίθουσα πολλαπλών χρήσεων στο ΟΤ 15 του Δήμου Ψυχικού.

2. Οικοδομική γραμμή όπως απεικονίζεται στο συνημμένο τοπογραφικό διάγραμμα σε κλίμακα 1/500 που θεωρήθηκε από την Προϊσταμένη της Δ/σης ΠΕΧΩ και συνοδεύει την παρούσα απόφαση.

3. Δ.Σ. 0,6.

4. Ύψος 11,00 μ.


Κατά τα λοιπά εφαρμόζονται οι ισχύουσες ειδικές και γενικές διατάξεις.

5. Η ισχύς της παρούσας απόφασης αρχίζει από την δημοσίευσή της στην Εφημερίδα της Κυβερνήσεως.

Η απόφαση αυτή να δημοσιευθεί στην Εφημερίδα της Κυβερνήσεως.

Αθήνα, 20 Φεβρουαρίου 2002

Ο Γενικός Γραμματέας Περιφέρειας
ΜΙΧΑΗΛ ΚΥΡΙΑΚΙΔΗΣ

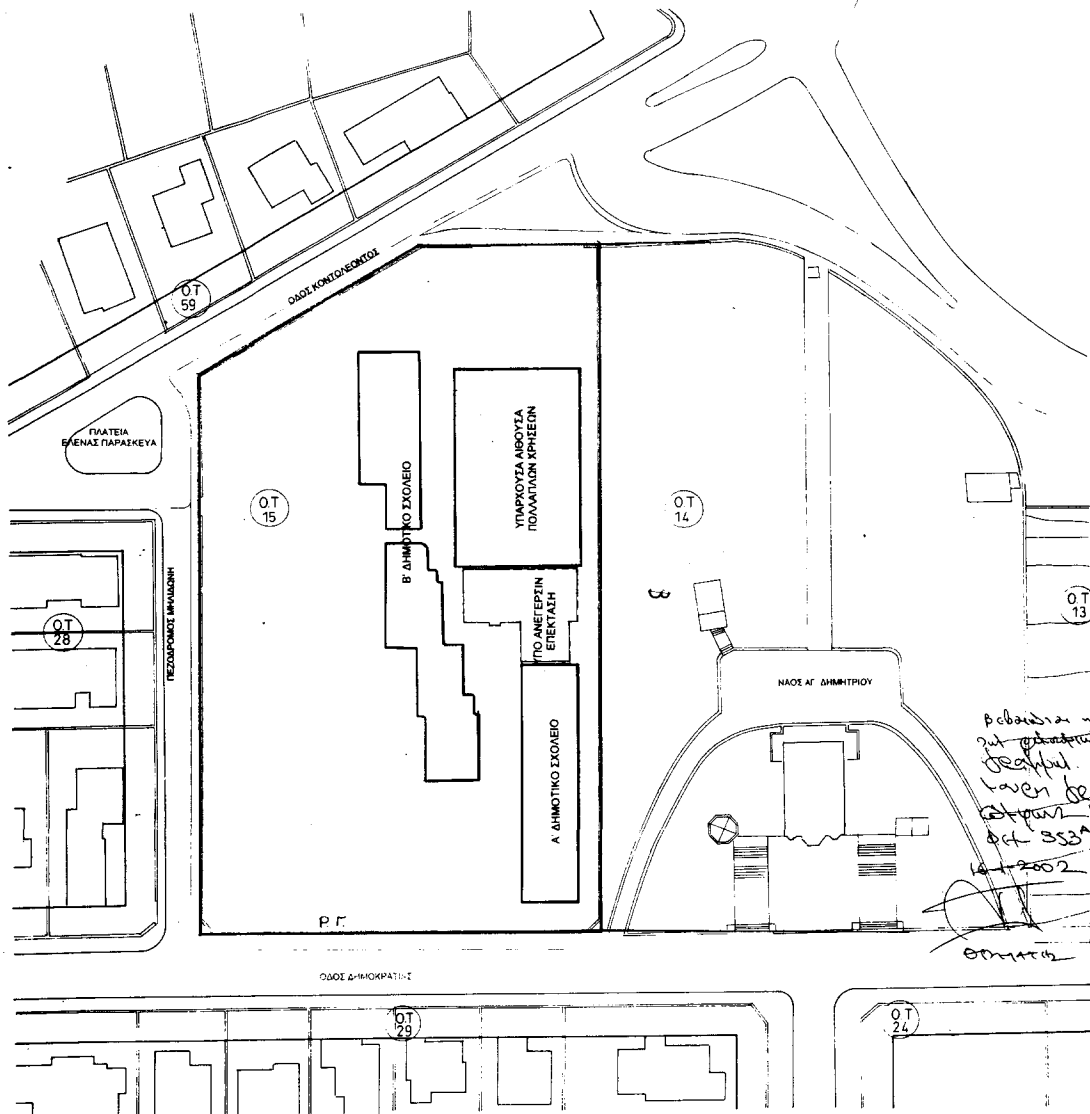

Βεβαιώνεται η διεύθυνση του
του κτιρίου και οριστικά
το κτίριο να στεγάζονται τα
λογικά της
στο χώρο με το 154-004/Α
04-353/08

14-2002



Από Α-επιστολή 16/0
Μερίδα 16/0
16/0



Αριθ. 3333

(2)

Τροποποίηση σχεδίου πόλης Σοφάδων Ν. Καρδίτσας
στο Ο.Τ. 112Β.

Ο ΓΕΝΙΚΟΣ ΓΡΑΜΜΑΤΕΑΣ
ΠΕΡΙΦΕΡΕΙΑΣ ΘΕΣΣΑΛΙΑΣ

Έχοντας υπόψη:

1. Τις διατάξεις των άρθρων 3 και 70 του Ν.Δ/τος της 17.7.23 (ΦΕΚ 228 Α) «Περί σχεδίων πόλεων κ.λ.π.» όπως τροποποιήθηκε μεταγενέστερα.
2. Τις διατάξεις του άρθρου 29 του Ν. 2831/2000 (ΦΕΚ140 Α) «Περί τροποποίησης του Γ.Ο.Κ. (Ν. 1577/85) και άλλων διατάξεων».
3. Τις διατάξεις του άρθρου 66 παρ. 4 του Ν. 1622/86 (ΦΕΚ 92 Α).
4. Το Β.Δ/μα από 16.6.1948 (ΦΕΚ 162Α/22.6.1948) με το οποίο εγκρίθηκε το ρυμοτομικό σχέδιο της πόλης των Σοφάδων.
5. Την Απόφαση 143/99 του Δημοτικού Συμβουλίου Σοφάδων και το γεγονός ότι κατά της παραπάνω απόφασης δεν υπήρξαν ασκηθείσες ενστάσεις.

6. Τη θετική γνωμοδότηση 3/1/5.2.2002 του Περιφερειακού Συμβουλίου Χωροταξίας Οικισμού και Περιβάλλοντος της ΔΙΠΕΧΩ Θεσσαλίας.

7. Το γεγονός ότι από τις κανονιστικές διατάξεις της Απόφασης αυτής δεν προκαλείται δαπάνη σε βάρος του Κρατικού Προϋπολογισμού και του οικείου Δήμου, αποφασίζουμε:


Την έγκριση της τροποποίησης του ρυμοτομικού σχεδίου Σοφάδων στο Ο.Τ. 112Β για την μετατόπιση βορειότερα της οικοδομικής γραμμής στη συμβολή της οδού 25ης Μαρτίου με τον κοινόχρηστο χώρο όπως απεικονίζεται στο τοπογραφικό διάγραμμα σε κλ. 1:500 που συνέταξε ο Τοπογράφος Μηχανικός Τ.Ε. Γιώργος Τσιλιάκος το οποίο συνοδεύει τη σχετική απόφαση του Δ.Σ. Σοφάδων.

Η ισχύς της παρούσας απόφασης αρχίζει από τη δημοσίευση της στην Εφημερίδα της Κυβερνήσεως.

Η παρούσα απόφαση να δημοσιευτεί στην Εφημερίδα της Κυβερνήσεως.

Λάρισα, 14 Φεβρουαρίου 2002

Ο Γενικός Γραμματέας Περιφέρειας
ΙΩΑΝΝΗΣ ΚΑΡΑΤΖΙΩΤΗΣ

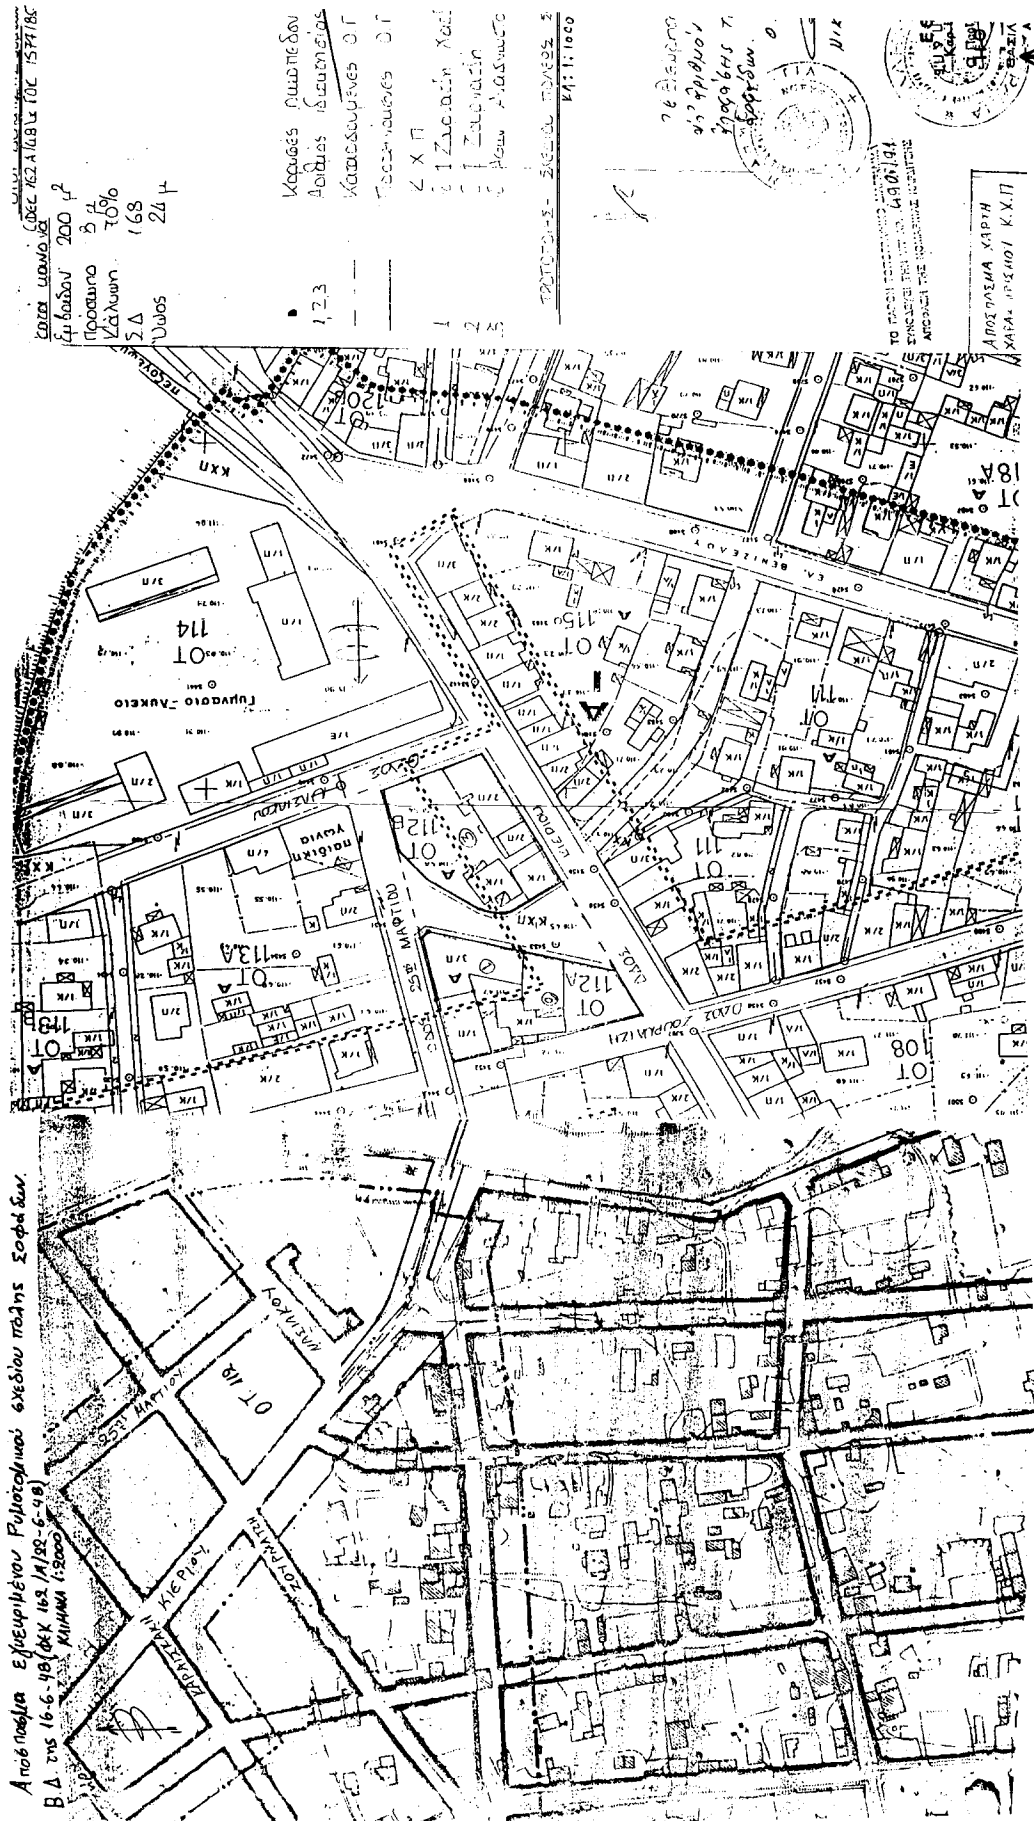

Αριθ. 42

(3)

Άρση απαλλοτρίωσης στις ιδιοκτησίες Ιωάννου και Αθανασίου Μακρόπουλου στο Ζευγολατιό Κορινθίας.

Ο ΓΕΝΙΚΟΣ ΓΡΑΜΜΑΤΕΑΣ
ΠΕΡΙΦΕΡΕΙΑΣ ΠΕΛΟΠΟΝΝΗΣΟΥ

Έχοντας υπόψη:

1. Τον Ν.2503/97 (Φ.Ε.Κ. 107 Α) «Διοίκηση, οργάνωση, στελέχωση Περιφέρειας...».

2. Τον Ν. 2647/22.10.98 (Φ.Ε.Κ. 237 Α).

3. Την υπ' αριθμ. 75724/1151/30.12.83 Υ.Α. (Φ.Ε.Κ. 767Β) όπως τροποποιήθηκε με την 81960/2578/89 Υ.Α. (Φ.Ε.Κ. 897Β).

4. Τον Ν. 2831/00 άρθρο 29 (Φ.Ε.Κ 140Α) «Τροποποίηση των διατάξεων του Ν. 1577/85 και άλλες πολεοδομικές διατάξεις».

5. Τις υπ' αριθμ. 2489/ΠΕ/25.1.2000 και 547/7.3.2001 αποφάσεις Γ.Γ. Περιφέρειας Πελοποννήσου για συγκρότηση Περιφερειακού Σ.Χ.Ο.Π. στη Δ/ση ΠΕ.ΧΩ. Πελοποννήσου.

6. Την υπ' αριθμ. 166/95 απόφαση του Μονομελούς Πρωτοδικείου Κορίνθου.

7. Την υπ' αριθμ. 146/01 απόφαση του Δημοτικού Συμβουλίου του Δήμου Βόχας ως και τις σχετικές δημοσιοποιήσεις.

8. Το Πρακτικό 11/6.12.2001 θέμα 6ο του Περιφερειακού Σ.Χ.Ο.Π., αποφασίζουμε:

Εγκρίνουμε την άρση της απαλλοτρίωσης στις ιδιοκτησίες Αθανασίου και Ιωάννη Μακρόπουλου στο Ζευγολατιό Κορινθίας και την επανυποβολή της σύμφωνα με το θεωρημένο από το Δήμο Βόχας απόσπασμα του εγκεκριμένου σχεδίου της πόλης του Ζευγολατιού σε κλίμακα 1:2000 και το οποίο συνοδεύει αναπόσπαστα την παρούσα για λόγους δημοσίου συμφέροντος.

Με την παρούσα τροποποίηση προκαλείται δαπάνη σε βάρος του προϋπολογισμού του οικείου Ο.Τ.Α, που θα βαρύνει τον Κ.Α. 75/161.1 του σκέλους των εξόδων δημοτικού προϋπολογισμού έτους 2002.

Η απόφαση αυτή μαζί με τα συνημμένο απόσπασμα του σχεδίου πόλης του Ζευγολατιού να δημοσιευτεί στην Εφημερίδα της Κυβερνήσεως.

Τρίπολη, 9 Ιανουαρίου 2002

Ο Γενικός Γραμματέας Περιφέρειας
ΑΝΤΩΝΗΣ ΜΑΤΣΙΓΚΟΣ

