



04001881203020008



1581

ΕΦΗΜΕΡΙΣ ΤΗΣ ΚΥΒΕΡΝΗΣΕΩΣ

ΤΗΣ ΕΛΛΗΝΙΚΗΣ ΔΗΜΟΚΡΑΤΙΑΣ

ΤΕΥΧΟΣ ΤΕΤΑΡΤΟ

Αρ. Φύλλου 188

12 Μαρτίου 2002

ΠΕΡΙΕΧΟΜΕΝΑ

ΑΠΟΦΑΣΕΙΣ

- Έγκριση τροποποίησης ρυμοτομικού σχεδίου στον οικισμό Ν. Όλβιο του Δήμου Τοπείρου που αφορά τον αποχαρακτηρισμό χώρου Κοινοτικού Καταστήματος και τον χαρακτηρισμό του σε χώρο Κέντρου Επαγγελματικής Κατάρτισης (Κ.Ε.Κ.). 1
- Έγκριση τροποποίησης ρυμοτομικού σχεδίου στον οικισμό Δαφνώνα του Δήμου Σταυρούπολης που αφορά τον χαρακτηρισμό χώρου σε Κέντρο Επαγγελματικής Κατάρτισης (Κ.Ε.Κ.). 2
- Άρση κήρυξης έκτασης ως αναδασωτέας στο Ν. Λακωνίας. 3

ΑΠΟΦΑΣΕΙΣ

Αριθ. 3295

(1)

Έγκριση τροποποίησης ρυμοτομικού σχεδίου στον οικισμό Ν. Όλβιο του Δήμου Τοπείρου που αφορά τον αποχαρακτηρισμό χώρου Κοινοτικού Καταστήματος και τον χαρακτηρισμό του σε χώρο Κέντρου Επαγγελματικής Κατάρτισης (Κ.Ε.Κ.).

Ο ΓΕΝΙΚΟΣ ΓΡΑΜΜΑΤΕΑΣ
ΠΕΡΙΦΕΡΕΙΑΣ ΑΝΑΤΟΛΙΚΗΣ ΜΑΚΕΔΟΝΙΑΣ - ΘΡΑΚΗΣ

Έχοντας υπόψη:

1. Τις διατάξεις του άρθρου 29 του Ν. 2831/2000 (ΦΕΚ140Α) «Τροποποίηση διατάξεων του Ν. 1577/85, κ.λ.π.» σε συνδυασμό με τις διατάξεις του Ν. 2503/97 (ΦΕΚ107Α).

2. Την με αριθμ. 2994/2001 Απόφαση (ΦΕΚ 1654Β/11.12.2001) «Μεταβίβαση εξουσίας υπογραφής με εντολή Γενικού Γραμματέα Περιφέρειας Ανατολικής Μακεδονίας - Θράκης στο Γενικό Δ/ντή και τη Δ/νη ΠΕ.ΧΩ.

3. Τις διατάξεις του Ν. Δ/τος της 17.7.23 «περί σχεδίων πόλεων κ.λ.π.» όπως ισχύει σήμερα και ειδικότερα τα άρθρα 1, 2, 3, 29 και 70 αυτού.

4. Τις διατάξεις του Κεφ. ΙΙ του από 3.4.29 Π.Δ/τος που διατηρήθηκαν σε ισχύ με το άρθρο 31 § 3 του Ν. 1577/85.

5. Την υπ' αριθμ. 98/2001 γνωμοδότηση του Δημοτικού Συμβουλίου Τοπείρου που εκφράζει τη σύμφωνη γνώμη του επί της προτεινόμενης τροποποίησης όπως αυτή απεικονίζεται στο συνημμένο τοπογραφικό διάγραμμα.

6. Την υπ' αριθμ. 91/2001 σύμφωνη γνωμοδότηση του Συμβουλίου Χ.Ο.Π. της Περιφέρειας Ανατολικής Μακεδονίας - Θράκης (ομόφωνη).

7. Το γεγονός ότι από τις διατάξεις της απόφασης αυτής δεν προκαλείται δαπάνη σε βάρος του κρατικού προϋπολογισμού ή του προϋπολογισμού του Δήμου Τοπείρου.

Επειδή με την εν λόγω τροποποίηση πετυχαίνεται ο αποχαρακτηρισμός χώρου κοινωφελούς κτιρίου (κοινοτικό κατάστημα) και η μετατροπή του σε νέο χώρο κοινωφελούς κτιρίου (Κ.Ε.Κ.) σε μια περιοχή που 1. στερείται δημόσια κοινωφελή κτίρια και 2. απαιτεί την ύπαρξη χώρων έκφρασης των εκπαιδευτικών και κοινωνικών αναγκών της όπως αναφέρεται στην ανωτέρω γνωμοδότηση του Περιφερειακού Σ.Χ.Ο.Π., αποφασίζουμε:

Άρθρο 1

Εγκρίνεται η τροποποίηση του ρυμοτομικού σχεδίου στον οικισμό Ν. Όλβιο του Δήμου Τοπείρου που αφορά τον αποχαρακτηρισμό χώρου Κοινοτικού Καταστήματος και τον χαρακτηρισμό του σε χώρο Κέντρου Επαγγελματικής Κατάρτισης (Κ.Ε.Κ.) όπως ακριβώς απεικονίζεται στο συνημμένο τοπογραφικό διάγραμμα που θεωρήθηκε από την προϊσταμένη της Δ/νσης ΠΕ.ΧΩ. στις 28.12.2001.

Άρθρο 2

Η ισχύς της παρούσας απόφασης αρχίζει από τη δημοσίευσή της στην Εφημερίδα της Κυβερνήσεως.


Η παρούσα απόφαση να δημοσιευθεί στην Εφημερίδα της Κυβερνήσεως.


Κομοτηνή, 28 Δεκεμβρίου 2001

Με εντολή Γενικού Γραμματέα Περιφέρειας

Η Διευθύντρια

ΑΛΕΚΑ ΠΑΣΣΟΠΟΥΛΟΥ - ΧΑΤΖΗ

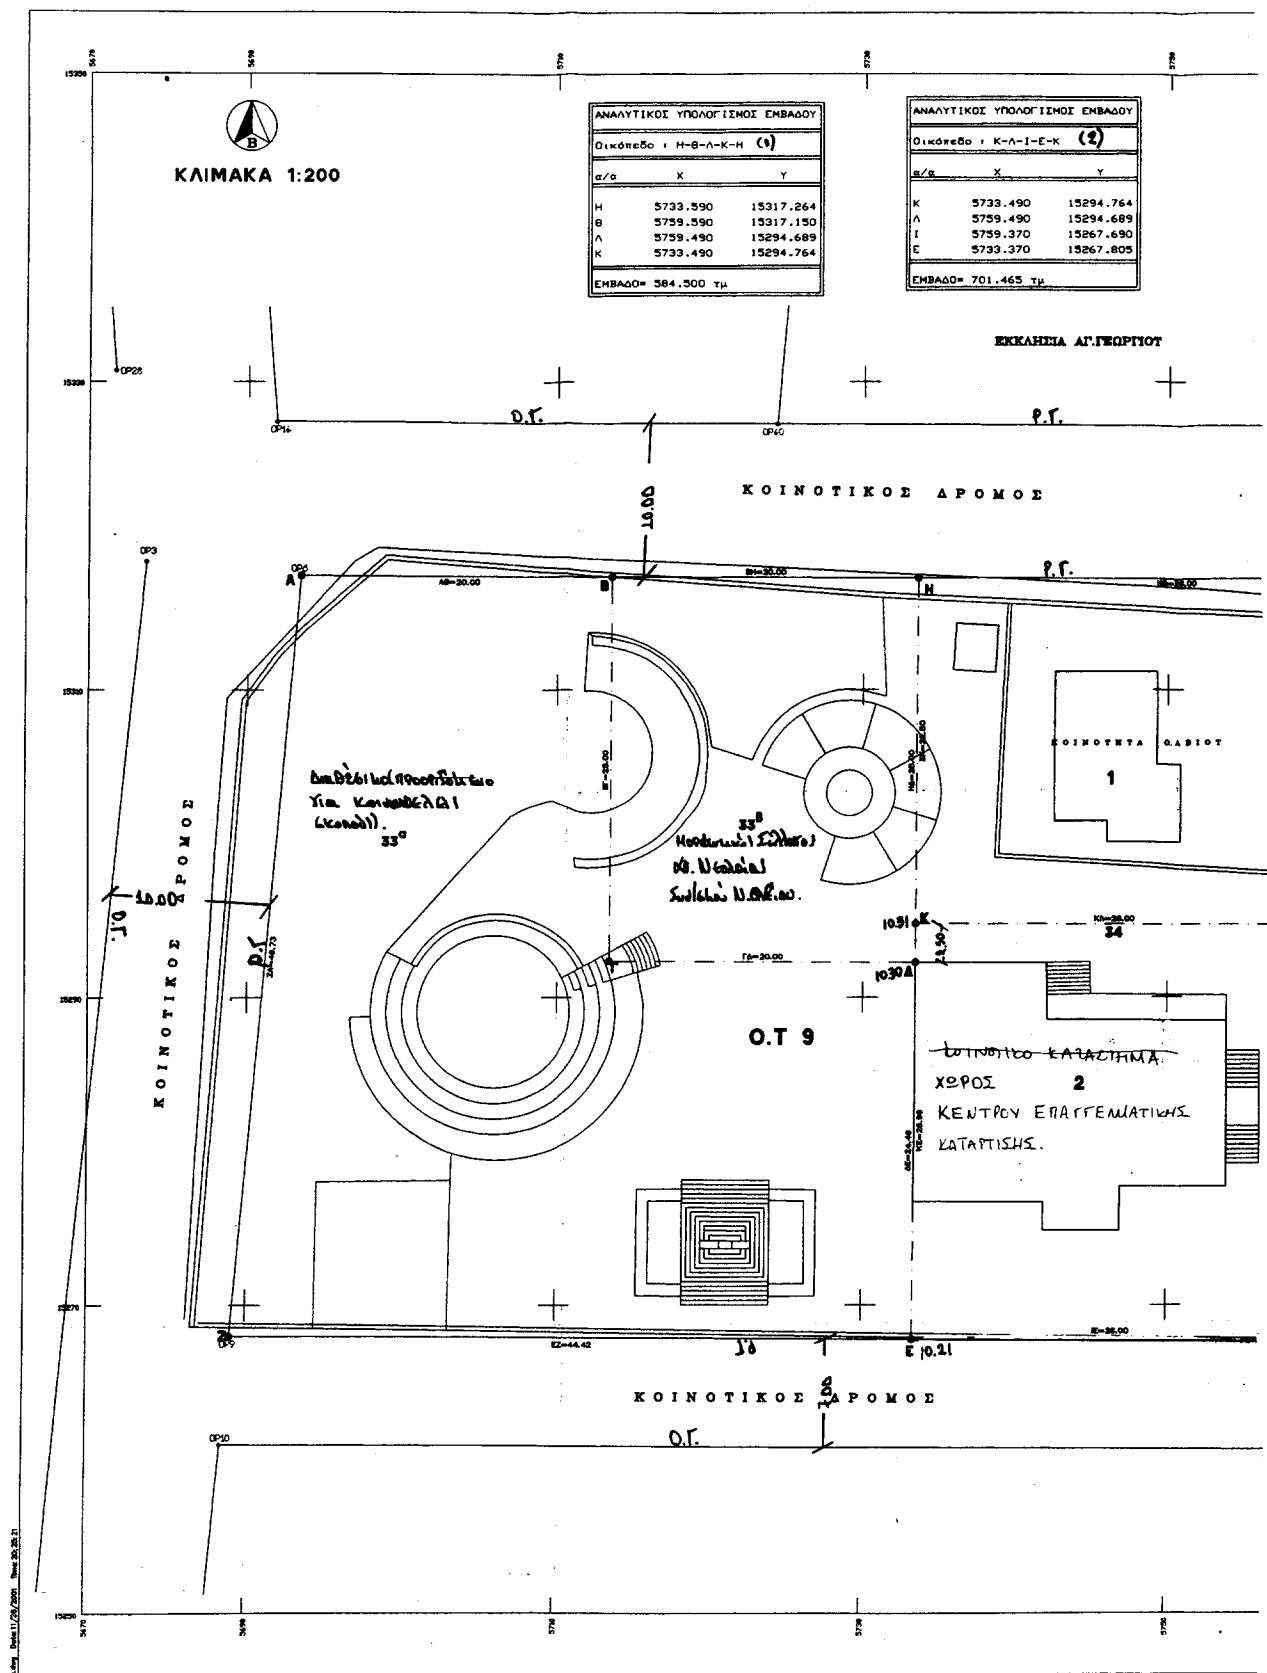

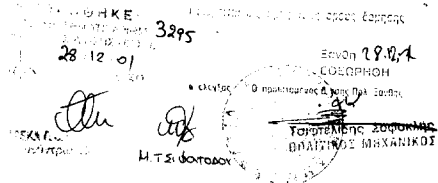

ΕΡΓΟΔΟΤΗΣ:		ΕΛΛΗΝΙΚΗ ΔΗΜΟΚΡΑΤΙΑ ΝΟΜΟΣ ΞΑΝΘΗΣ ΔΗΜΟΣ ΤΟΠΕΙΡΟΥ	
ΕΡΓΟ:		ΑΠΟΧΑΡΑΚΤΗΡΙΣΜΟΣ ΧΩΡΟΥ	
ΘΕΣΗ:		ΣΤΝ/ΣΜΟΣ Ν.ΟΛΒΙΟ Ν.ΞΑΝΘΗΣ	
ΜΕΛΕΤΗΤΗΣ:			
ΘΕΜΑ:		ΕΘΝΙΚΟ ΓΥΠΟΓΡΑΦΕΙΟ ΓΙΑ ΤΕΧΝΙΚΕΣ ΛΟΥΓΕΣ ΣΤΕ ΠΛΕΟΦΑΝΟΥΣΙΟ ΤΕΧΝ. ΔΙΑΚ. ΠΡΟΤ. ΠΟΛΙΤΕΥΣΗΣ 44 % ΤΟΠΟΓΡΑΦΙΚΟ ΔΙΑΓΡΑΜΜΑ	
ΚΛΙΜΑΚΑ: 1:200		ΗΜΕΡΟΜΗΝΙΑ: ΝΟΕΜΒΡΙΟΣ 2001	
ΣΥΝΤΑΧΘΗΚΕ		ΕΓΚΡΙΘΗΚΕ	
 Σ. Λαφίλιας Ιωάννης Πολ. Μηχ.		ΓΕΩΡΓΙΟΝΚΕ  ΧΑΡΤΟΓΡΑΦΙΚΟ ΤΜΗΜΑ	

Αριθ. 3280

(2)

Έγκριση τροποποίησης ρυμοτομικού σχεδίου στον οικισμό Δαφνών του Δήμου Σταυρούπολης που αφορά τον χαρακτηρισμό χώρου σε Κέντρο Επαγγελματικής Κατάρτισης (Κ.Ε.Κ.).

Ο ΓΕΝΙΚΟΣ ΓΡΑΜΜΑΤΕΑΣ
ΠΕΡΙΦΕΡΕΙΑΣ ΑΝΑΤΟΛΙΚΗΣ ΜΑΚΕΔΟΝΙΑΣ - ΘΡΑΚΗΣ

Έχοντας υπόψη:

1. Τις διατάξεις του άρθρου 29 του Ν. 2831/2000 (ΦΕΚ140Α') «Τροποποίηση διατάξεων του Ν. 1577/85, κ.λ.π.» σε συνδυασμό με τις διατάξεις του Ν. 2503/97 (ΦΕΚ107Α').

2. Την με αριθμ. 2994/2001 Απόφαση (ΦΕΚ 1654Β/11.12.2001) «Μεταβίβαση εξουσίας υπογραφής με εντολή Γενικού Γραμματέα Περιφέρειας Ανατολικής Μακεδονίας - Θράκης στο Γενικό Δ/ντή και τη Δ/νση ΠΕ.ΧΩ.

3. Τις διατάξεις του Ν. Δ/τος της 17.7.23 «περί σχεδίων πόλεων κ.λ.π.» όπως ισχύει σήμερα και ειδικότερα τα άρθρα 1, 2, 3, 29 και 70 αυτού.

4. Τις διατάξεις του Κεφ. ΙΙ του από 3.4.29 Π.Δ/τος που διατηρήθηκαν σε ισχύ με το άρθρο 31 § 3 του Ν. 1577/85

5. Την υπ' αριθμ 171/2001 γνωμοδότηση του Δημοτικού Συμβουλίου Σταυρούπολης που εκφράζει τη σύμφωνη γνώμη του επί της προτεινόμενης τροποποίησης όπως αυτή απεικονίζεται στο συνημμένο τοπογραφικό διάγραμμα.

6. Την υπ' αριθμ. 88α/2001 σύμφωνη γνωμοδότηση του Συμβουλίου Χ.Ο.Π. της Περιφέρειας Ανατολικής Μακεδονίας - Θράκης (ομόφωνη).

7. Το γεγονός ότι από τις διατάξεις της απόφασης αυτής δεν προκαλείται δαπάνη σε βάρος του κρατικού προϋπολογισμού ή του προϋπολογισμού του Δήμου Σταυρούπολης.

Επειδή με την εν λόγω τροποποίηση πετυχαίνεται ο χαρακτηρισμός χώρου σε χώρο κοινωφελούς κτιρίου (Κ.Ε.Κ.) σε μια περιοχή που 1. στερείται δημόσια κοινωφελή κτίρια και 2. απαιτεί την ύπαρξη χώρων έκφρασης των εκπαιδευτικών και κοινωνικών αναγκών της όπως αναφέρεται στην ανωτέρω γνωμοδότηση του Περιφερειακού Σ.Χ.Ο.Π., αποφασίζουμε:

Άρθρο 1

Εγκρίνεται η τροποποίηση του ρυμοτομικού σχεδίου στον οικισμό Δαφνών του Δήμου Σταυρούπολης που αφορά τον χαρακτηρισμό χώρου σε χώρο Κέντρου Επαγγελματικής Κατάρτισης(Κ.Ε.Κ.) όπως ακριβώς απεικονίζεται στο συνημμένο τοπογραφικό διάγραμμα που θεωρήθηκε από την προϊσταμένη της Δ/νσης ΠΕ.ΧΩ. στις 28.12.2001.

Άρθρο 2

Η ισχύς της παρούσας απόφασης αρχίζει από τη δημοσίευσή της στην Εφημερίδα της Κυβερνήσεως.


Η παρούσα απόφαση να δημοσιευθεί στην Εφημερίδα της Κυβερνήσεως.


Κομοτηνή, 28 Δεκεμβρίου 2001

Με εντολή Γενικού Γραμματέα Περιφέρειας

Η Διευθύντρια

ΑΛΕΚΑ ΠΑΣΣΟΠΟΥΛΟΥ - ΧΑΤΖΗ

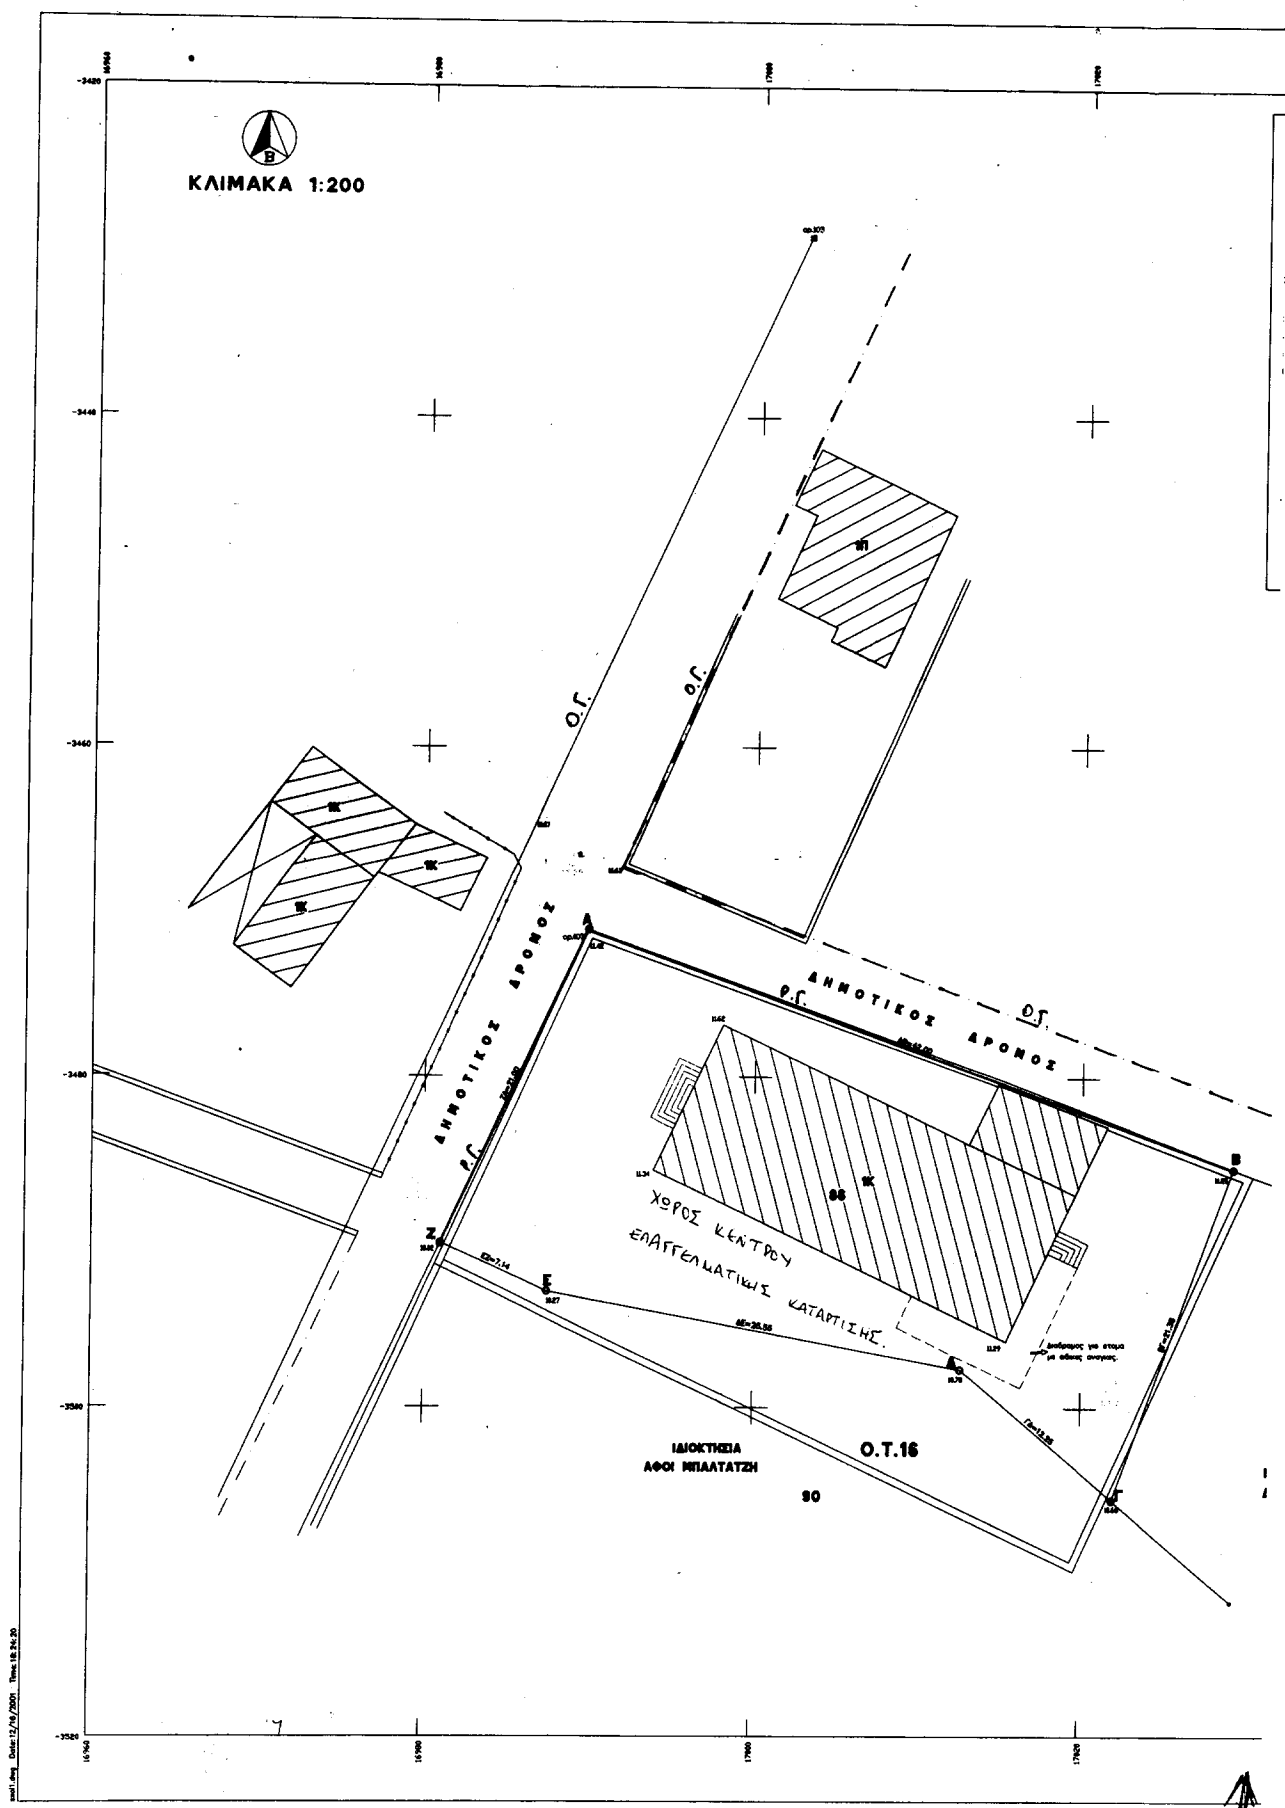

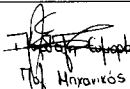ΕΡΓΟΔΟΤΗΣ:		ΕΛΛΗΝΙΚΗ ΔΗΜΟΚΡΑΤΙΑ ΝΟΜΟΣ ΞΑΝΘΗΣ ΔΗΜΟΣ ΣΤΑΥΡΟΥΠΟΛΗΣ	
ΘΕΣΗ:		ΑΠΟΧΑΡΑΚΤΗΡΙΣΜΟΣ ΧΩΡΟΥ	
ΘΕΣΗ:		ΣΥΝ/ΣΜΟΣ ΔΑΦΝΩΝΑΣ Ν.ΞΑΝΘΗΣ	
ΜΕΛΕΤΗΤΗΣ:			
ΘΕΜΑ:	ΕΘΝΙΚΟ ΤΥΠΟΓΡΑΦΕΙΟ Για τεχνικούς λόγους στο σχεδιασμό της ανακατασκευής, κατά πρόταση 444	αρ.σχεδίου	
ΤΟΠΟΓΡΑΦΙΚΟ ΔΙΑΓΡΑΜΜΑ			
ΚΛΙΜΑΚΑ: 1:200	ΗΜΕΡΟΜΗΝΙΑ: ΔΕΚΕΜΒΡΙΟΣ 2001		
ΣΥΝΤΑΧΘΗΚΕ	ΕΓΚΡΙΘΗΚΕ		
 Τσ. Μανωλάκης			

Αριθ. 1112

Άρση κήρυξης έκτασης ως αναδασωτέας
στο Ν. Λακωνίας.

Ο ΓΕΝΙΚΟΣ ΓΡΑΜΜΑΤΕΑΣ
ΠΕΡΙΦΕΡΕΙΑΣ ΠΕΛΟΠΟΝΝΗΣΟΥ

Έχοντας υπόψη :

1. Τις διατάξεις των άρθρων 38 παρ. 1, 41 παρ. 1 και 44 παρ. 3 του Ν. 998/79 «Περί προστασίας των δασών και δασικών εν γένει εκτάσεων της χώρας».

2. Τις διατάξεις του Ν. 2503/97 «διοίκηση, οργάνωση, στελέχωση της Περιφέρειας, ρύθμιση θεμάτων για την τοπική αυτοδιοίκηση και άλλες διατάξεις».

3. Τις γενικές αρχές περί ανακλήσεως διοικητικών πράξεων.

4. Την απόφαση του Γεν. Γραμματέα Περιφέρειας Πελοποννήσου αριθμ. 5872/29.8.97 (ΦΕΚ 551/Β/98) «Τοποθέτηση Προϊσταμένων Δ/σεων Υπηρεσιών Περιφέρειας Πελοποννήσου και εξουσιοδότηση υπογραφής».

5. Την απόφαση του Νομάρχη Λακωνίας αριθμ. 1910/5.11.87 «Κήρυξη αναδασωτέας έκτασης εκατόν εξήντα (160) στρεμμάτων» στη θέση «Λιμένι» τέως κοινότητας Αρεόπολης Νομού Λακωνίας.

6. Την αναφορά του Δασαρχείου Γυθείου αριθμ. 1448/1.10.2001 από την οποία προκύπτει ότι η έκταση 75 στρεμμάτων (Τμήμα Α') όπως εμφανίζεται στο από 20.9.2001 απόσπασμα χάρτη κλίμακας 1:50.000 (Φ.Χ.

(3) ΑΡΕΟΠΟΛΙΣ Γ.Υ.Σ. 1977) του Δασαρχείου Γυθείου που έχει κηρυχθεί αναδασωτέα με την ανωτέρω απόφαση του Νομάρχη Λακωνίας, κρίθηκε κατά τη διαδικασία του άρθρου 14 του Ν. 998/79 αμετάκλητο ως μη δασική και προτείνεται η άρση της κήρυξής της ως αναδασωτέας.

7. Το γεγονός ότι για την παραπάνω έκταση των 75 στρεμμάτων (Τμήμα Α') δεν συντρέχουν οι προϋποθέσεις του Ν. 998/79 ως αναδασωτέας και συνεπώς η απόφαση του Νομάρχη Λακωνίας αριθμ. 1910/5.11.1987 καθ' ό μέρος αφορά την έκταση αυτή είναι πλημμελής και ανακλητέα, αποφασίζουμε:

α) Ανακαλούμε την απόφαση του Νομάρχη Λακωνίας αριθμ. 1910/5.11.1987 καθ' ό μέρος αφορά την έκταση των 75 στρεμμάτων (Τμήμα Α') με την οποία κηρύχθηκε αναδασωτέα όπως αυτή προσδιορίζεται στο από 20.9.2001 απόσπασμα χάρτη κλίμακας 1:50.000 (Φ.Χ. ΑΡΕΟΠΟΛΙΣ Γ.Υ.Σ. 1977) του δασαρχείου Γυθείου, αποτελεί αναπόσπαστο μέρος της παρούσης και αίρουμε το χαρακτηρισμό της ως αναδασωτέας.


β) Από τις διατάξεις της απόφασης αυτής δεν προκαλείται δαπάνη σε βάρος του Κρατικού Προϋπολογισμού.

Η απόφαση αυτή να δημοσιευθεί στην Εφημερίδα της Κυβερνήσεως.

Σπάρτη, 28 Νοεμβρίου 2001

Με εντολή Γενικού Γραμματέα Περιφέρειας
Ο Διευθυντής Δασών Λακωνίας
ΓΡΗΓΟΡΙΟΣ ΠΑΠΑΪΩΑΝΝΟΥ

ΑΠΟΣΠΑΣΜΑ ΧΑΡΤΗ ΚΛΙΜΑΚΑΣ 1:50.000 Φ.Χ. ΑΡΕΟΠΟΛΗΣ Γ.Υ.Ε. 1977.

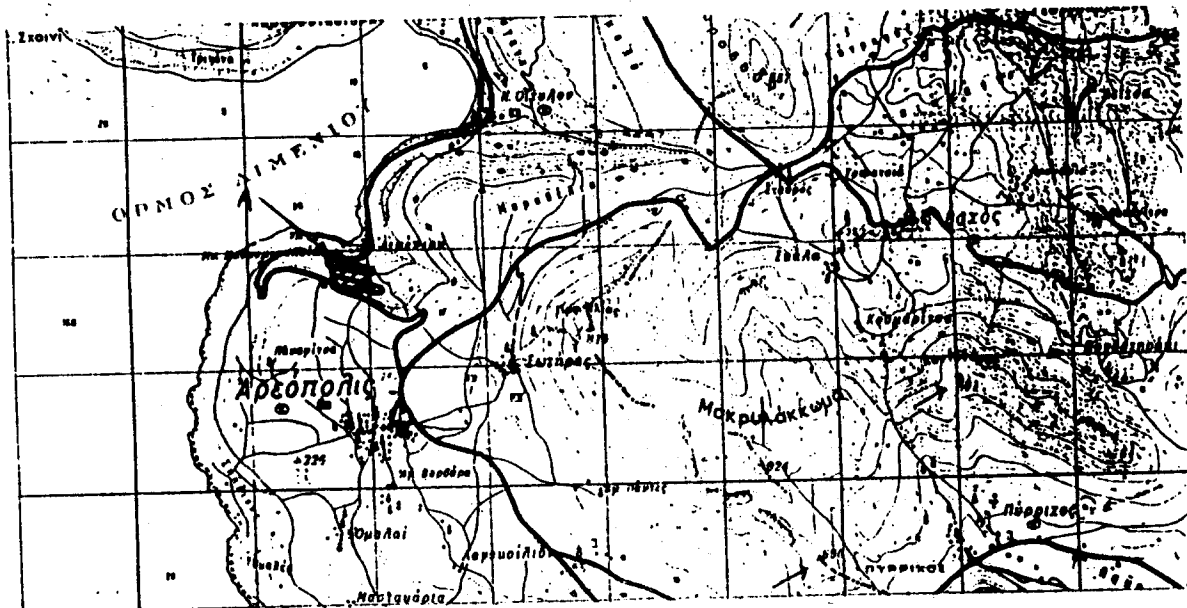

ΣΥΝΟΜΗΝΗΜΑ

Ανήκει στην ομάδα μας
αριθ. 1112/2004

: Έκταση που προτείνεται η όροη της αναδόσωσης.

Από σημείο στόσης Α

α) Προς τρίγων. Ε15 Αξιμούθιο 120 Β

β) Προς Τριψόνα (Σκόκου) Αξιμούθιο 370 Β

Θ Ε Ω Ρ Η Θ Η Κ Ε



ΕΘΝΙΚΟ ΤΥΠΟΓΡΑΦΕΙΟ
Για τεχνικούς λόγους στο σχεδιάγραμμα
έγινε σμίκρυνση κατά ποσοστό 70 %

Σ ΣΥΝΤΑΚΤΗΣ

Κακαλέτης Χρήστος
Δασολόγος

ΘΕΟΡΕΙΤΑΙ

Σύμφωνα 28 Νοεμβρίου 2004
Ε.Υ.Ε.Π.

Ο ΔΙΕΥΣΥΝΤΗΣ ΔΑΣΩΝ

ΓΡΗΓΟΡΙΟΣ ΠΑΠΑΓΕΩΡΓΙΟΥ

