



04002021403020008



1703

ΕΦΗΜΕΡΙΣ ΤΗΣ ΚΥΒΕΡΝΗΣΕΩΣ

ΤΗΣ ΕΛΛΗΝΙΚΗΣ ΔΗΜΟΚΡΑΤΙΑΣ

ΤΕΥΧΟΣ ΤΕΤΑΡΤΟ

Αρ. Φύλλου 202

14 Μαρτίου 2002

ΠΕΡΙΕΧΟΜΕΝΑ

ΑΠΟΦΑΣΕΙΣ

- Οριοθέτηση και καθορισμός όρων και περιορισμών δόμησης της έκτασης της ΣΕΛΕΤΕ που βρίσκεται στην εκτός σχεδίου περιοχή του Δήμου Αμαρουσίου (Ν. Αττικής) και έχει καθοριστεί ως χώρος υποδοχής εγκαταστάσεων Φιλοξενίας Εκπροσώπων Μέσων Μαζικής Ενημέρωσης (ΜΜΕ) και προσωπικού ασφαλείας..... 1
- Έγκριση παρέκκλισης ύψους για το Σχολικό Συγκρότημα Φιλεκπαιδευτικής Εταιρείας στην περιοχή του Δήμου Ρίου Νομού Αχαΐας..... 2
- Κήρυξη έκτασης 0,596 στεμμμάτων ως αναδασωτέας στη θέση «Ξηρόδεση» περιφέρειας δημοτικού διαμερίσματος Τρικόρφου Δήμου Χάλκειας 3

ΑΠΟΦΑΣΕΙΣ

Αριθ. 47370/1180

(1)

Οριοθέτηση και καθορισμός όρων και περιορισμών δόμησης της έκτασης της ΣΕΛΕΤΕ που βρίσκεται στην εκτός σχεδίου περιοχή του Δήμου Αμαρουσίου (Ν. Αττικής) και έχει καθοριστεί ως χώρος υποδοχής εγκαταστάσεων Φιλοξενίας Εκπροσώπων Μέσων Μαζικής Ενημέρωσης (ΜΜΕ) και προσωπικού ασφαλείας.

ΟΙ ΥΠΟΥΡΓΟΙ

ΠΕΡΙΒΑΛΛΟΝΤΟΣ, ΧΩΡΟΤΑΞΙΑΣ ΚΑΙ ΔΗΜΟΣΙΩΝ ΕΡΓΩΝ - ΕΘΝΙΚΗΣ ΠΑΙΔΕΙΑΣ ΚΑΙ ΘΡΗΣΚΕΥΜΑΤΩΝ

Έχοντας υπόψη:

1. Τις διατάξεις 1 των παρ. 1 (περ. γ) και 2 (περ. α) του άρθρου 2 του Ν. 2947/2001 «Θέματα Ολυμπιακής Φιλοξενίας Έργων Ολυμπιακής Υποδομής και άλλες διατάξεις» (Α' 228).

2. Τις διατάξεις του άρθρου 29Α του Ν. 1558/1985 «Κυβέρνηση και Κυβερνητικά Όργανα» (Α' 137), όπως αυτό προστέθηκε με το άρθρο 27 του Ν. 2081/1992 (Α' 154) και τροποποιήθηκε με την παρ. 2α του άρθρου 1 του Ν. 2469/1997 (Α' 38).

3. Την 103571/7467/17.12.1991 απόφαση του Υπουργού Περιβάλλοντος, Χωροταξίας και Δημοσίων Έργων

«Έγκριση Γενικού Πολεοδομικού Σχεδίου (Γ.Π.Σ.) του Δήμου Αμαρουσίου (Ν. Αττικής)» (Δ 968) όπως τροποποιήθηκε με τις 6939/1283/22.2.93 (Δ 744), 88223/6449/24.9.93 (Δ' 1241), 72228/4579/20.7.94 (Δ' 734) και 31477/6487/11.11.97 (Δ' 977) αποφάσεις.

4. Την Υ6/31.10.2001 απόφαση του Πρωθυπουργού και της Υπουργού Περιβάλλοντος, Χωροταξίας και Δημοσίων Έργων «ανάθεση αρμοδιοτήτων Υπουργού Περιβάλλοντος, Χωροταξίας και Δημοσίων Έργων στους Υφυπουργούς Περιβάλλοντος, Χωροταξίας και Δημοσίων Έργων» (Β' 1484).

5. Το από 14.2.2002 Μνημόνιο Συνεργασίας μεταξύ Οργανωτικής Επιτροπής Ολυμπιακών Αγώνων - Αθήνα 2004 Α.Ε. και Σχολής Εκπαιδευτικών Λειτουργιών Επαγγελματικής και Τεχνικής Εκπαίδευσης (ΣΕΛΕΤΕ).

6. Το υπ' αριθ. 8227/14.12.2000 έγγραφο της Β' Εφορείας Προϊστορικών και Κλασικών Αρχαιοτήτων του Υπουργείου Πολιτισμού.

7. Το υπ' αριθ. 314/19.2.1992 έγγραφο της Διεύθυνσης Δασών του Δασαρχείου Πεντέλης.

8. Το υπ' αριθ. 4003/15.11.1999 έγγραφο της Διεύθυνσης Δασών Ανατ. Αττικής.

9. Την 4/2002 γνωμοδότηση του Κεντρικού Συμβουλίου Χωροταξίας, Οικισμού και Περιβάλλοντος.

10. Το γεγονός ότι από τις κανονιστικές διατάξεις αυτής της απόφασης δεν προκαλείται δαπάνη σε βάρος του κρατικού προϋπολογισμού και του προϋπολογισμού του οικείου Ο.Τ.Α., αποφασίζουμε:

1. Εγκρίνεται η οριοθέτηση της έκτασης της ΣΕΛΕΤΕ (Σχολή Εκπαιδευτικών Λειτουργιών Επαγγελματικής Κατάρτισης) στην εκτός σχεδίου περιοχή του Δήμου Αμαρουσίου (Ν. Αττικής), που έχει καθοριστεί ως χώρος υποδοχής εγκαταστάσεων Φιλοξενίας των Εκπροσώπων Μέσων Μαζικής Ενημέρωσης (ΜΜΕ) και προσωπικού ασφαλείας με το άρθρο 2 παρ. 1γ του Ν. 2947/2001 (Α 228) για τη διοργάνωση των Ολυμπιακών Αγώνων, όπως φαίνεται με με στοιχεία Α.Β.Γ.Δ.Ε.Ζ.Η.Θ.Ι.Κ.Λ.Μ.Ν.Ξ.Ο.Π. 1.2.3.4.5.6.7.8.9.10.11.12.13.14.15.16.17.18.19. Τ.Υ.Α. στα σχετικά δύο (2) πρωτότυπα διαγράμματα σε κλίμακα 1:1000 και 1:5000 που θεωρήθηκαν από τον Προϊστάμενο της Δ/σης Τοπογραφικών Εφαρμογών με την 47370/2002 πράξη του και που αντίτυπα τους σε φωτοσμίκρυνση δημοσιεύονται με την παρούσα απόφαση στην Εφημερίδα της Κυβερνήσεως.

2. Στην παραπάνω περιοχή, μετά την τέλεση των Ολυμπιακών Αγώνων, καθορίζεται η χρήση Εκπαίδευσης και Διοίκησης (εγκατάσταση διοικητικών υπηρεσιών του Υπουργείου Εθνικής Παιδείας και Θρησκευμάτων).

3. Οι όροι και περιορισμοί δόμησης της παραπάνω περιοχής καθορίζονται ως εξής:

- Μέγιστο ποσοστό κάλυψης: τριάντα τοις εκατό (30 %) της επιφανείας του.

- Συντελεστής δόμησης: τρία δέκατα (0,3).

- Μέγιστος επιτρεπόμενος αριθμός ορόφων των κτιρίων: τέσσερεις (4) με μέγιστο επιτρεπόμενο ύψος αυτών είκοσι (20) μέτρα.

4. Κατά τη διαμόρφωση των υπαίθριων χώρων στάθ-

μευσης να ληφθούν τα απαραίτητα μέτρα ώστε να διατηρηθεί η υπάρχουσα βλάστηση.

5. Οι εκσκαπτικές εργασίες εποπτεύονται υποχρεωτικά από την αρμόδια αρχαιολογική υπηρεσία.

6. Η ισχύς της απόφασης αυτής αρχίζει από τη δημοσίευση της στην Εφημερίδα της Κυβερνήσεως.

Η απόφαση αυτή να δημοσιευθεί στην Εφημερίδα της Κυβερνήσεως.

Αθήνα, 6 Μαρτίου 2002


ΟΙ ΥΠΟΥΡΓΟΙ

ΥΦΥΠ. ΠΕΡΙΒΑΛΛΟΝΤΟΣ, ΧΩΡΟΤΑΞΙΑΣ
ΚΑΙ ΔΗΜΟΣΙΩΝ ΕΡΓΩΝ

ΕΘΝΙΚΗΣ ΠΑΙΔΕΙΑΣ ΚΑΙ
ΘΡΗΣΚΕΥΜΑΤΩΝ

ΡΟΔΟΥΛΑ ΖΗΣΗ

ΠΕΤΡΟΣ ΕΥΘΥΜΙΟΥ

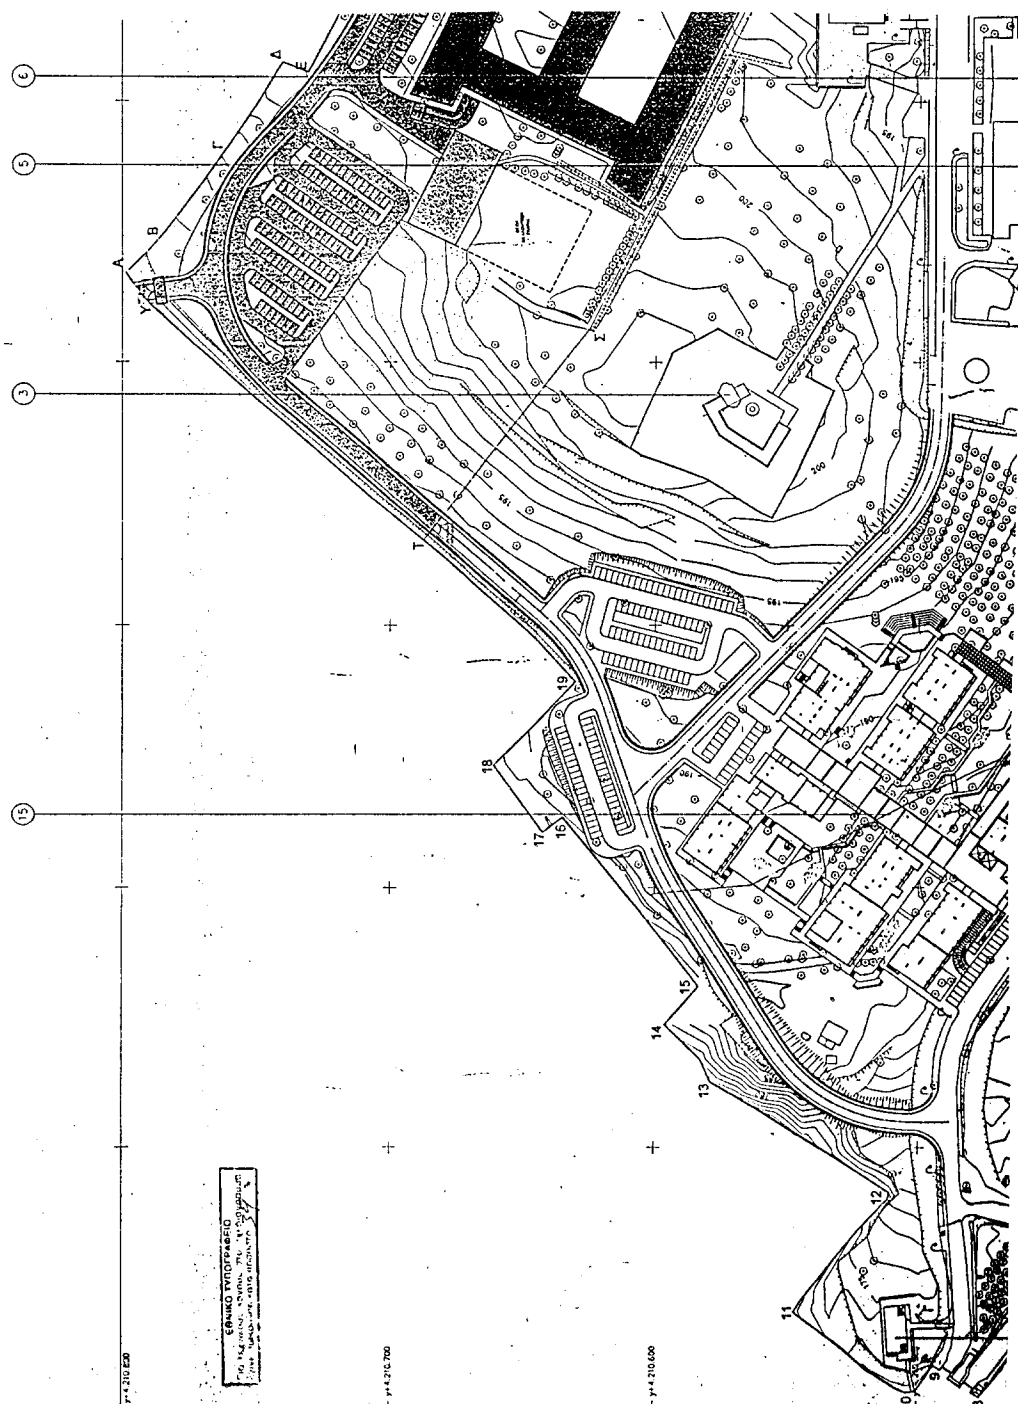

1 ΟΡΟΙ ΔΟΜΗΣΗΣ:
Π.Α. 06.10.78 ΦΕΚ 438Α
Π.Δ. 24.05.85 ΦΕΚ 270Α

ΠΑΡΕΚΚΛΗΣΗ

ΤΜΗΜΑ 1	
ΕΛΑΧΙΣΤΟ ΕΜΒΛΑΔΟΝ	4.000 Μ2
ΠΟΣΟΣΤΟ ΚΑΛΥΨΗΣ	30%
ΣΥΝΤΕΛΕΣΤΗΣ ΔΟΜΗΣΗΣ	0,3
ΟΡΟΦΟΙ	2
ΜΕΓΙΣΤΟ ΥΨΟΣ	7,50 Μ
ΠΛΑΤΙΑ ΟΡΟΦ.	15,00 Μ

2 ΕΜΒΛΑΔΟΝ ΟΙΚΟΠΕΔΟΥ : 230.000 Μ2

3 ΕΠΙΤΡΕΠΟΜΕΝΑ

ΚΑΛΥΨΗ	230.000 Χ 0,10	= 23.000 Μ2
ΔΟΜΗΤΗ	230.000 Χ 0,20	= 46.000 Μ2
ΚΑΤ. ΟΓΚΟΝ ΕΚΜΕΤΑΛΛΕΥΣΗ	4 Χ 46.000 Χ 2	= 230.000 Μ3

4 ΥΦΙΣΤΑΜΕΝΑ ΚΤΙΡΙΑ


Α/Α	ΚΤΙΡΙΟ	ΚΑΛΥΨΗ Μ2	ΔΟΜΗΣΗ Μ2	ΗΜΙΜΥΛΙΑΘΡ Μ2	ΟΓΚΟΣ Μ3
1	ΚΑΤΟΙΚΙΑ ΦΥΛΑΚΑ	125,51	125,54	-	376,82
2	ΚΑΘΑΡΙΣΜ. ΛΥΜΑΤΩΝ	82,50	82,50	-	412,50
3	ΠΑΡΕΚΚΛΗΣΗ	306,53	370,02	-	1.207,36
4	ΕΣΤΙΑ ΣΠΟΥΔΑΣΤΩΝ	1.259,79	5.039,16	-	11.477,75
5	ΕΣΤΙΑΤΟΡΙΟ	1.265,90	1.387,34	-	7.773,00
6	ΑΘΛΟΥΣΑ ΣΥΓΚΕΝΤΡ.	3.454,17	6.692,24	-	81.212,31
7	ΤΕΧΝΙΚΑ ΕΓΚΑΤΗΡΙΑ	2.696,85	4.081,06	-	30.707,03
8	ΚΕΝΤΡΙΚΟ ΚΤΙΡΙΟ	3.995,09	5.229,39	-	22.723,00
9	Τ.Ε.Α.	376,00	396,00	-	1.128,00
10	ΦΕΡΜΟΚΛΗΡΙΟ	677,34	677,34	-	3.960,62
11	ΓΥΜΝΑΣΤΗΡΙΟ	44,00	44,00	-	105,36
12	ΑΙΘΟΥΣΗ ΚΙΠΟΥΤΟΥ	1.492,55	1.999,70	465,49	9.198,41
13	ΕΠΕΚΤΑΣΗ ΚΕΝΤΡ. ΚΤ.	3.940,52	4.313,01	185,12	20.784,79
14	ΕΓΚΑΤΗΡΙΑ	19.716,82	30.227,90	650,61	191.068,95
ΣΥΝΟΛΟ					


15	ΝΕΟ Κ.Ε.Τ. / Σ.Ε.Λ.Ε.Τ.Ε. (ΥΠΟ ΜΕΛΕΤΗ)	7.510,47	6.966,31	1.348,33	35.896,82
ΓΕΝΙΚΟ ΣΥΝΟΛΟ		27.227,29	37.194,21	1.998,94	226.965,77

16	ΝΕΟ ΚΤΙΡΙΟ ΥΠΕΡΘ. (ΥΠΟ ΜΕΛΕΤΗ)	7.915,113	28.624,866	-	113.255,95
ΤΕΛΙΚΟ ΣΥΝΟΛΟ		35.142,40	65.819,08	1.998,94	340.221,72

(Α.Β.Γ. - Ο.Π.1,2,3...18,19,Τ.Υ.Α) ΣΥΝΟΛΙΚΟ ΟΙΚΟΠΕΔΟ ΣΧΟΛΗΣ ΣΕΛΕΤΕ ΕΜΒΛΑΔΟΥ = 230.000 Τ.Μ.

ΤΜΗΜΑ 1:
(Α.Β.Γ. - Τ.Υ.Α) ΤΜΗΜΑ ΟΙΚΟΠΕΔΟΥ ΣΧΟΛΗΣ ΣΕΛΕΤΕ ΠΟΥ ΠΡΟΟΡΙΖΕΤΑΙ ΓΙΑ ΤΗΝ ΚΑΤΑΣΚΕΥΗ ΚΤΙΡΙΟΥ ΥΠΕΡΘ. ΚΑΙ ΟΑ ΣΤΕΓΑΙΣΕΙ ΕΚΠΡΟΣΩΠΟΥΣ ΤΥΠΟΥ ΚΑΤΑ ΤΗΝ ΔΙΑΡΚΕΙΑ ΤΩΝ Ο.Α. 2004 ΕΜΒΛΑΔΟΥ ≈ 43.000 Τ.Μ.

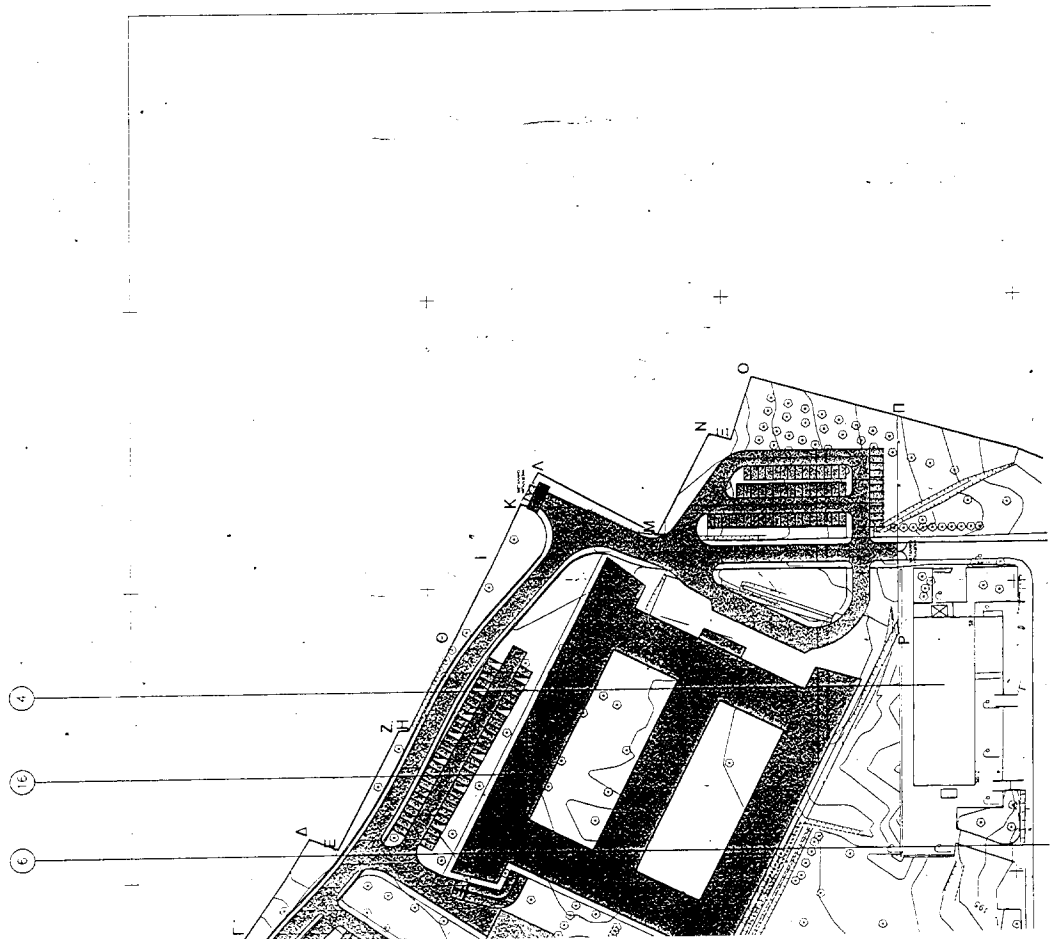

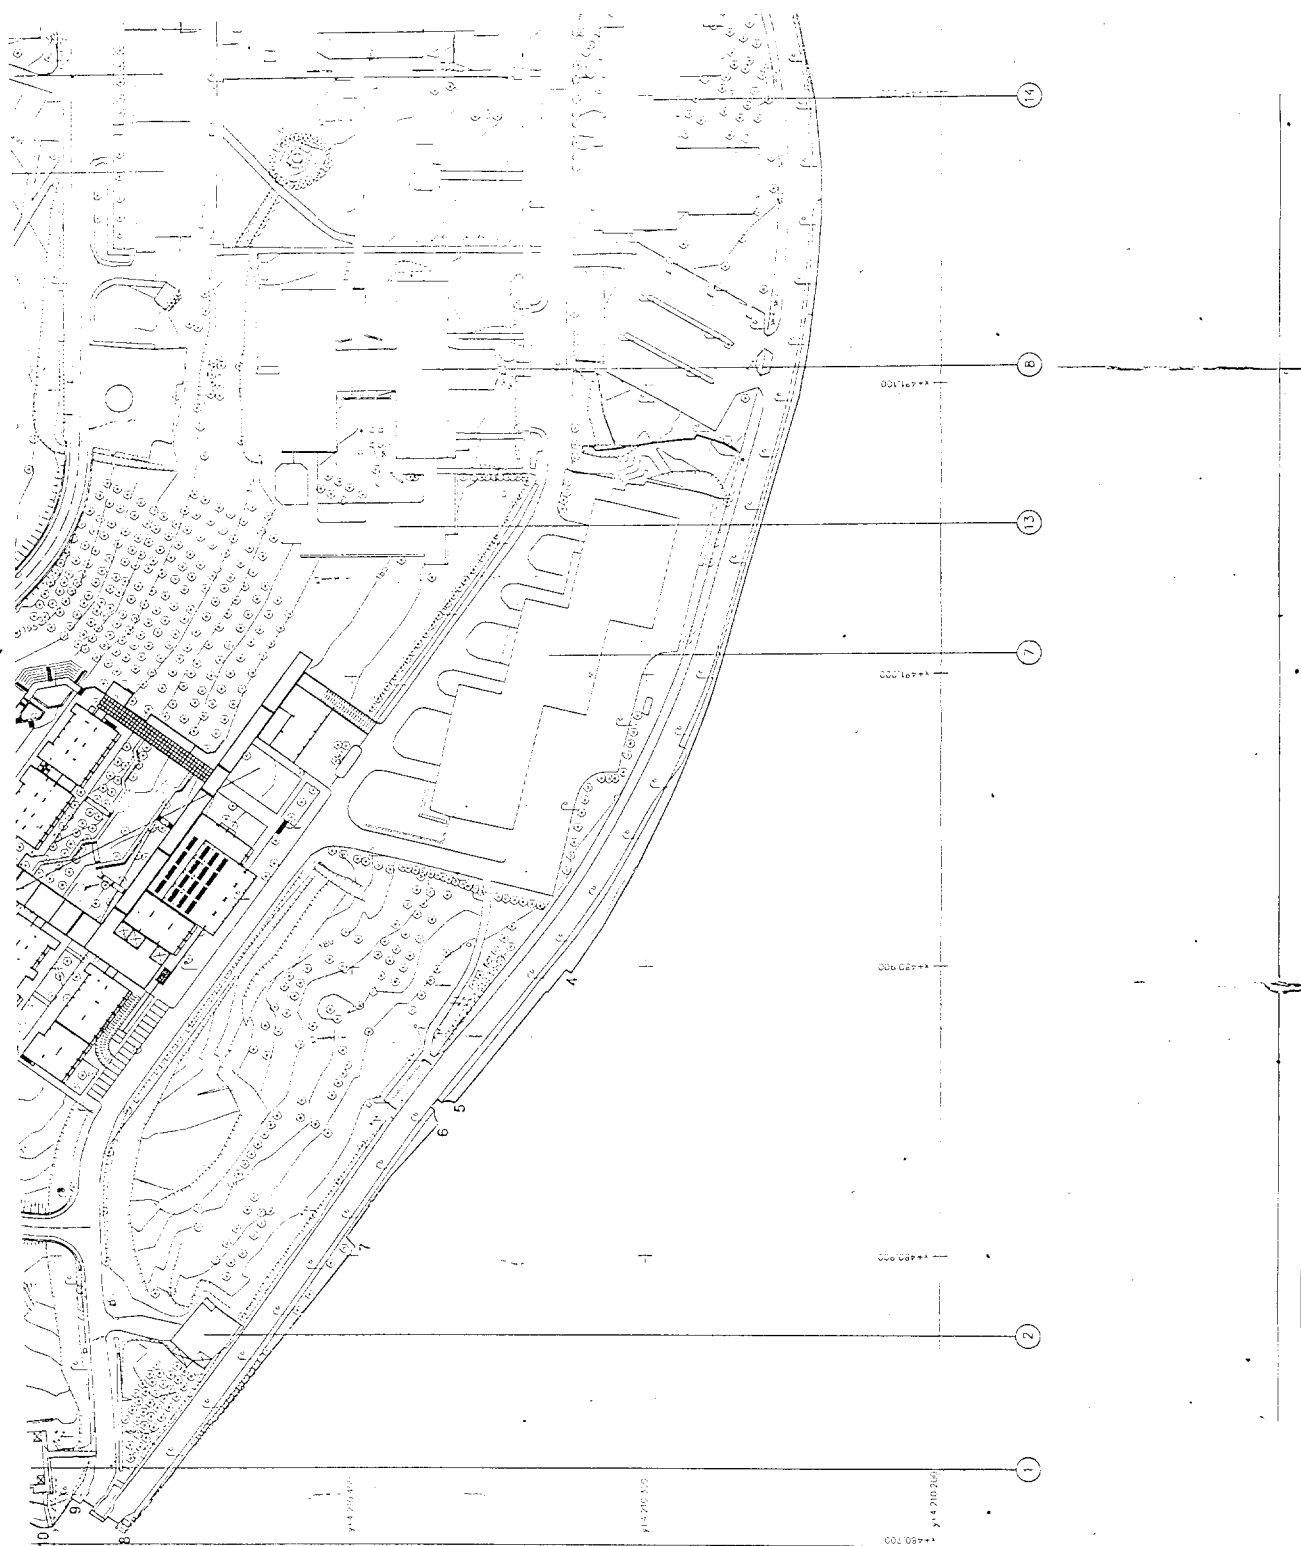

Αριθ. οικ. 45187/224

(2)

Έγκριση παρέκκλισης ύψους για το Σχολικό Συγκρότημα Φιλεκπαιδευτικής Εταιρείας στην περιοχή του Δήμου Ρίου Νομού Αχαΐας.

Η ΥΠΟΥΡΓΟΣ**ΠΕΡΙΒΑΛΛΟΝΤΟΣ, ΧΩΡΟΤΑΞΙΑΣ ΚΑΙ ΔΗΜΟΣΙΩΝ ΕΡΓΩΝ**

Έχοντας υπόψη:

1. Τις διατάξεις της παρ. 5 του άρθρου 7 του Ν. 2831/2000 (ΦΕΚ 140Α/13.6.2000).

2. Την από 30.11.2001 εισήγηση της Δ/νσης Πολεοδομικού Σχεδιασμού για τον καθορισμό χώρου και όρων δόμησης για την ανέγερση σχολικού συγκροτήματος στην ιδιοκτησία της «Εν Αθήναις Φιλεκπαιδευτικής Εταιρείας» σύμφωνα με το άρθρο 26 το Ν. 1337/83 όπως ισχύει στη θέση «Πλατάνι» του Δήμου Ρίου Νομού Αχαΐας, με την οποία διατυπώνει, με επαρκή αιτιολογία, τη σύμφωνη γνώμη της για το ανωτέρω αίτημα.

3. Την με αρ. 295/45/6.12.2001 γνωμοδότηση, με την οποία το Κ.ΣΧΟΠ συμφωνεί με όλο το σκεπτικό της σχετικής προς αυτό εισήγησης.

4. Δεδομένου ότι:

α. Πληρούνται όλες οι προϋποθέσεις της ως άνω διάταξης και

β. Η παρέκκλιση ύψους επιβάλλεται για λειτουργικούς λόγους, όπως αιτιολογείται επαρκώς στην ανωτέρω από 30.11.2001 εισήγηση της Δ/νσης Πολεοδομικού Σχεδιασμού.

5. Το γεγονός ότι από τις κανονιστικές διατάξεις της απόφασης αυτής δεν προκαλείται δαπάνη σε βάρος του Κρατικού προϋπολογισμού και του οικείου ΟΤΑ,

6. Την αρ. Υ6/2001 κοινή απόφαση του Πρωθυπουργού και της Υπουργού ΠΕ.ΧΩ.Δ.Ε., για την ανάθεση αρμοδιοτήτων, αποφασίζουμε:

Εγκρίνουμε το ύψος των 11 μ., ως μέγιστο επιτρεπόμενο για τις κτιριακές εγκαταστάσεις που βρίσκονται στην περιοχή του Δήμου Ρίου Νομού Αχαΐας.

Η ισχύς της απόφασης αυτής αρχίζει από τη δημοσίευσή της στην Εφημερίδα της Κυβερνήσεως.

Η απόφαση αυτή να δημοσιευθεί στην Εφημερίδα της Κυβερνήσεως.

Αθήνα, 16 Ιανουαρίου 2002

Η ΥΠΟΥΡΓΟΣ

ΡΟΔΟΥΛΑ ΖΗΣΗ

Αριθ. 267

(3)

Κήρυξη έκτασης 0,596 στρεμμάτων ως αναδασωτέας στη θέση «Ξηρόδεση» περιφέρειας δημοτικού διαμερίσματος Τρικόρφου Δήμου Χάλκειας.

Ο ΓΕΝΙΚΟΣ ΓΡΑΜΜΑΤΕΑΣ**ΠΕΡΙΦΕΡΕΙΑΣ ΔΥΤΙΚΗΣ ΕΛΛΑΔΟΣ**

Έχοντας υπόψη:

1. Τις διατάξεις «περί διοικητικής αποκέντρωσης».

2. Τις διατάξεις του άρθρου 117 παρ. 3 του Συντάγματος.

3. Τις διατάξεις του Ν. 998/79 «περί προστασίας δασών κ.λ.π.» και ειδικότερα:

α) του άρθρου 38 παρ. 1 και

β) του άρθρου 41 παρ. 1.

4. Τις με αριθμ.

α) 160417/1180/8.7.80,

β) 182447/3049/24.9.80 και

γ) 141823/4.2.83 διαταγές του Υπουργείου Γεωργίας.

5. Τις διατάξεις των άρθρων 1 παρ. 1, 2 παρ. 1 δ, 5 παρ. 3 β, 6 παρ. 7 και 7 παρ. 2 του Ν. 2503/97 «Διοίκηση, Οργάνωση, Στελέχωση της Περιφέρειας».

6. Την αριθμ. 253/28.1.2002 πρόταση του Δασαρχείου Ναυπάκτου περί κηρύξεως αναδασωτέας έκτασης.

7. Την αριθμ. 186Γ.Γ./30.6.98 (ΦΕΚ 727/Β/98) απόφαση του Γενικού Γραμματέα Περιφέρειας Δυτικής Ελλάδος «περί ανάθεσης αρμοδιοτήτων», αποφασίζουμε:

Κηρύσσουμε αναδασωτέα, με φυσική ή τεχνητή αναγέννηση, με σκοπό την προστασία για την επαναδημιουργία της δασικής βλάστησης που καταστράφηκε από πυρκαγιά και την διατήρηση του χαρακτήρα της δασικής έκτασης ώστε να αποκλεισθεί η διάθεση αυτής για άλλο σκοπό, την παραπάνω δημόσια δασική έκταση των 0,596 στρεμμάτων που ήταν καλυμμένη από δάσος φυλλοβόλων πλατύφυλλων (δρύες, πλατάνια, κουτσουπιές κ.λπ.) και ανήκει στην κατηγορία των άρθρων 3 παρ.1 και 4 παρ.1 β και 2 β του Ν. 998/79. Η ανωτέρω έκταση βρίσκεται στη θέση «Ξηρόδεση» περιφέρειας Δημοτικού Διαμερίσματος Τρικόρφου, Δήμου Χάλκειας, προσδιορίζεται από τα στοιχεία: 1,4,8,12,3,1 και οριοθετείται ως ακολούθως:

Ανατολικά: Δημόσιο δάσος και αγροτική οδός.

Δυτικά: Αγρός ιδιοκτησίας Αντωνίου Δημ. Κυρίτση.

Βόρεια: Δημόσιο δάσος.

Νότια: Δημόσιο δάσος.

όπως φαίνεται στο συνημμένο διάγραμμα, που αποτελεί αναπόσπαστο μέρος της απόφασης αυτής.

Η απόφαση αυτή να δημοσιευθεί στην Εφημερίδα της Κυβερνήσεως.

Πάτρα, 5 Φεβρουαρίου 2002

Με εντολή Γενικού Γραμματέα Περιφέρειας

Ο Γενικός Διευθυντής

ΠΑΝΑΓΙΩΤΗΣ ΣΚΟΥΡΑΣ


ΤΟΠΟΓΡΑΦΙΚΟ ΔΙΑΓΡΑΜΜΑ

ΔΗΜΟΣΙΟΥ ΔΑΣΟΥΣ ΠΟΥ ΚΑΝΚΕ ΤΗΝ 09-12-2001


ΣΤΗ ΘΕΣΗ "ΞΗΡΟΔΕΣΗ" Δ.Δ. ΤΡΙΚΟΡΦΟΥ ΔΗΜΟΥ ΧΑΛΚΕΙΑΣ

ΚΛΙΜΑΚΑ 1:1000

Ανήκει στην υπ. αριθ. απόφαση.....

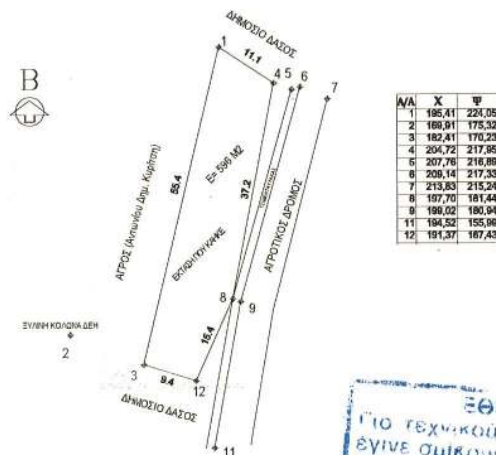

ΕΘΝΙΚΟ ΓΥΠΟΓΡΑΦΕΙΟ
ΓΙΑ ΤΕΧΝΙΚΟΥΣ ΛΟΓΟΥΣ ΣΤΟ ΣΧΕΔΙΟΔΙΑΓΡΑΜΜΑ
ΕΓΙΝΕ ΟΡΙΚΡΩΣΗ ΚΑΤΑ ΠΟΣΟΣΤΟ 78 %

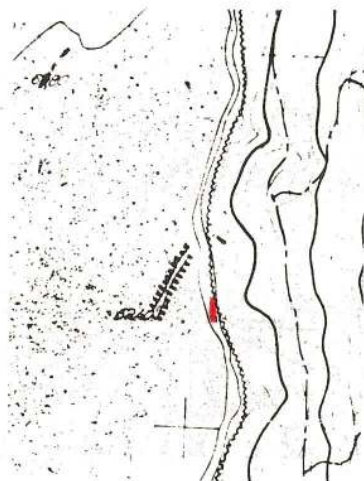ΑΠΟΣΠΑΣΜΑ Φ.Χ. Γ.Υ.Σ.
1:50.000 "ΕΥΗΝΟΧΩΡΙΟΝ"

ΕΚΤΑΣΗ ΠΟΥ ΚΑΝΚΕ

ΑΠΟΣΠΑΣΜΑ Φ.Χ. Γ.Υ.Σ.
1:5.000 ΥΠ. ΑΡΙΘ. 6205/7

Ναύπακτος 18-1-2002

Ι.Π. Μεσολογγίου 31/1/2002

Πάτρα 5-2-2002

Ο Δασάρχης Ναυπάκτου

Ο Δ/της Δασών Αιτίας

Ο Γεν. Δ/της Π. Δ. Ε.

Θεόδωρος Γεώργιος Φούντας
Δασολόγος με Α' βαθμόΧρίστος Π. Φασούλης
ΔΙΕΥΘΥΝΤΗΣ

ΠΑΝΑΓΙΩΤΗΣ ΣΚΟΥΡΑΣ

ΕΘΝΙΚΟ ΤΥΠΟΓΡΑΦΕΙΟ**ΕΦΗΜΕΡΙΣ ΤΗΣ ΚΥΒΕΡΝΗΣΕΩΣ**

ΚΑΠΟΔΙΣΤΡΙΟΥ 34 * ΑΘΗΝΑ 104 32 * TELEX 223211 YPET GR * FAX 010 52 21 004

ΗΛΕΚΤΡΟΝΙΚΗ ΔΙΕΥΘΥΝΣΗ: <http://www.et.gr>e-mail: webmaster@et.gr**ΠΛΗΡΟΦΟΡΙΕΣ ΔΗΜΟΣΙΕΥΜΑΤΩΝ Φ.Ε.Κ.: Τηλ. 1464**Πληροφορίες Α.Ε. - Ε.Π.Ε. και λοιπών Φ.Ε.Κ.: **010 527 9000****ΠΕΡΙΦΕΡΕΙΑΚΑ ΓΡΑΦΕΙΑ ΠΩΛΗΣΗΣ Φ.Ε.Κ.**

ΘΕΣΣΑΛΟΝΙΚΗ - Βασ. Όλγας 227 - Τ.Κ. 54100 ΠΕΙΡΑΙΑΣ - Γούναρη και Εθν. Αντίστασης Τ.Κ. 185 31	(0310) 423 956 010 4135 228	ΛΑΡΙΣΑ - Διοικητήριο Τ.Κ. 411 10 ΚΕΡΚΥΡΑ - Σαμαρά 13 Τ.Κ. 491 00 ΗΡΑΚΛΕΙΟ - Πλ. Ελευθερίας 1, Τ.Κ. 711 10	(0410) 597449 (06610) 89 127 / 89 120 (0810) 396 223
ΠΑΤΡΑ - Κορίνθου 327 - Τ.Κ. 262 23 ΙΩΑΝΝΙΝΑ - Διοικητήριο Τ.Κ. 450 44 ΚΟΜΟΤΗΝΗ - Δημοκρατίας 1 Τ.Κ. 691 00	(0610) 638 109 - 110 (06510) 87215 (05310) 22 858	ΛΕΣΒΟΣ - Πλ. Κωνσταντινουπόλεως Τ.Κ. 811 00 Μυτιλήνη	(02510) 46 888 / 47 533

ΤΙΜΗ ΠΩΛΗΣΗΣ ΦΥΛΛΩΝ ΕΦΗΜΕΡΙΔΟΣ ΤΗΣ ΚΥΒΕΡΝΗΣΕΩΣ**Σε έντυπη μορφή:**

- Για τα ΦΕΚ από 1 μέχρι 40 σελίδες 1 euro.
- Για τα ΦΕΚ από 40 σελίδες και πάνω η τιμή προσαυξάνεται κατά 0,05 euro για κάθε επιπλέον σελίδα.

Σε μορφή CD:

Τεύχος	Περίοδος	Τιμές σε EURO	Τεύχος	Περίοδος	Τιμές σε EURO
Α.Ε. & Ε.Π.Ε.	Μηνιαίο	60	Αναπτυξιακών Πράξεων και Συμβάσεων (Τ.Α.Π.Σ.)	Ετήσιο	75
Α' και Β'	3μηνιαίο	75	Νομικών Προσώπων		
Α', Β' και Δ'	3μηνιαίο	90	Δημοσίου Δικαίου (Ν.Π.Δ.Δ.)	Ετήσιο	75
Α'	Ετήσιο	180	Δελτίο Εμπορικής και		
Β'	Ετήσιο	210	Βιομηχανικής Ιδιοκτησίας (Δ.Ε.Β.Ι.)	Ετήσιο	75
Γ'	Ετήσιο	60	Ανωτάτου Ειδικού Δικαστηρίου	Ετήσιο	75
Δ'	Ετήσιο	150	Διακηρύξεων Δημοσίων Συμβάσεων	Ετήσιο	75
Παράρτημα	Ετήσιο	75			

Η τιμή πώλησης του Τεύχους Α.Ε. & Ε.Π.Ε. σε μορφή CD - rom για δημοσιεύματα μετά το 1994 καθορίζεται σε 30 euro ανά τεμάχιο, ύστερα από σχετική παραγγελία.

Η τιμή διάθεσης φωτοαντιγράφων ΦΕΚ 0,15 euro ανά σελίδα

ΕΤΗΣΙΕΣ ΣΥΝΔΡΟΜΕΣ Φ.Ε.Κ.

Τεύχος	Σε έντυπη μορφή		Από το Internet	
	Κ.Α.Ε. Προϋπολογισμού	Κ.Α.Ε. ΤΑΠΕΤ	Κ.Α.Ε. Προϋπολογισμού	Κ.Α.Ε. ΤΑΠΕΤ
	2531	3512	2531	3512
	euro	euro	euro	euro
Α' (Νόμοι, Π.Δ., Συμβάσεις κτλ.)	205	10,25	176	8,80
Β' (Υπουργικές αποφάσεις κτλ.)	293	14,65	205	10,25
Γ' (Διορισμοί, απολύσεις κτλ. Δημ. Υπαλλήλων)	59	2,95	ΔΩΡΕΑΝ	- -
Δ' (Απαλλοτριώσεις, πολεοδομία κτλ.)	293	14,65	147	7,35
Αναπτυξιακών Πράξεων και Συμβάσεων (Τ.Α.Π.Σ.)	147	7,35	88	4,40
Ν.Π.Δ.Δ. (Διορισμοί κτλ. προσωπικού Ν.Π.Δ.Δ.)	59	2,95	ΔΩΡΕΑΝ	- -
Παράρτημα (Προκηρύξεις θέσεων ΔΕΠ κτλ.)	30	1,50	ΔΩΡΕΑΝ	- -
Δελτίο Εμπορικής και Βιομ/κής Ιδιοκτησίας (Δ.Ε.Β.Ι.)	59	2,95	30	1,50
Ανωτάτου Ειδικού Δικαστηρίου (Α.Ε.Δ.)	ΔΩΡΕΑΝ	-	ΔΩΡΕΑΝ	- -
Προκηρύξεων Α.Σ.Ε.Π.	ΔΩΡΕΑΝ	-	ΔΩΡΕΑΝ	- -
Ανωνύμων Εταιρειών & Ε.Π.Ε.	2.054	102,70	587	29,35
Διακηρύξεων Δημοσίων Συμβάσεων (Δ.Δ.Σ.)	205	10,25	88	4,40
Α', Β' και Δ'			352	17,60

Το κόστος για την ετήσια συνδρομή σε ηλεκτρονική μορφή για τα προηγούμενα έτη προσαυξάνεται πέραν του ποσού της ετήσιας συνδρομής του έτους 2002 κατά 6 euro ανά έτος παλαιότητας και κατά τεύχος

- * Οι συνδρομές του εσωτερικού προπληρώνονται στις ΔΟΥ που δίνουν αποδεικτικό είσπραξης (διπλότυπο) το οποίο με τη φροντίδα του ενδιαφερομένου πρέπει να στέλνεται στην Υπηρεσία του Εθνικού Τυπογραφείου.
- * Η πληρωμή του υπέρ ΤΑΠΕΤ ποσοστού που αντιστοιχεί σε συνδρομές, εισπράττεται και από τις ΔΟΥ.
- * Οι συνδρομητές του εξωτερικού έχουν τη δυνατότητα λήψης των δημοσιευμάτων μέσω internet, με την καταβολή των αντίστοιχων ποσών συνδρομής και ΤΑΠΕΤ.
- * Οι Νομαρχιακές Αυτοδιοικήσεις, οι Δήμοι, οι Κοινότητες ως και οι επιχειρήσεις αυτών πληρώνουν το μισό χρηματικό ποσό της συνδρομής και ολόκληρο το ποσό υπέρ του ΤΑΠΕΤ.
- * Η συνδρομή ισχύει για ένα χρόνο, που αρχίζει την 1η Ιανουαρίου και λήγει την 31η Δεκεμβρίου του ίδιου χρόνου.
- * Δεν εγγράφονται συνδρομητές για μικρότερο χρονικό διάστημα.
- * Η εγγραφή ή ανανέωση της συνδρομής πραγματοποιείται το αργότερο μέχρι τον Φεβρουάριο κάθε έτους.
- * Αντίγραφα διπλοτύπων, ταχυδρομικές επιταγές και χρηματικά γραμμάτια δεν γίνονται δεκτά.

Οι υπηρεσίες εξυπηρέτησης των πολιτών λειτουργούν καθημερινά από 08.00' έως 13.00'**ΑΠΟ ΤΟ ΕΘΝΙΚΟ ΤΥΠΟΓΡΑΦΕΙΟ**