



04002172003020012



1815

ΕΦΗΜΕΡΙΣ ΤΗΣ ΚΥΒΕΡΝΗΣΕΩΣ

ΤΗΣ ΕΛΛΗΝΙΚΗΣ ΔΗΜΟΚΡΑΤΙΑΣ

ΤΕΥΧΟΣ ΤΕΤΑΡΤΟ

Αρ. Φύλλου 217

20 Μαρτίου 2002

ΠΕΡΙΕΧΟΜΕΝΑ

ΑΠΟΦΑΣΕΙΣ

- Καθορισμός ορίων αιγιαλού και παραλίας στη θέση «μεταξύ Αγ. Ιωάννη και Ανέμης» Ν. Σκιώνης Δήμου Παλλήνης Ν. Χαλκιδικής 1
- Κήρυξη συνιδιοκτήτης δασικής έκτασης 45 στρεμ. ως αναδασωτέας, στη θέση «Βαρκό» περιοχής διευρυμένης κοινότητας Καρυάς Ν. Λαρίσης 2

ΑΠΟΦΑΣΕΙΣ

- Αριθ. 1006889/650/Β0010 (1)
Καθορισμός ορίων αιγιαλού και παραλίας στη θέση «μεταξύ Αγ. Ιωάννη και Ανέμης» Ν. Σκιώνης Δήμου Παλλήνης Ν. Χαλκιδικής.

Ο ΥΠΟΥΡΓΟΣ ΟΙΚΟΝΟΜΙΚΩΝ

Έχοντας υπόψη:

1. Τις διατάξεις της παρ. 2 του άρθρου 34 του Ν. 2971/2001 περί αιγιαλού και παραλίας, σύμφωνα με τις οποίες οι εκκρεμείς υποθέσεις που αφορούν τον καθορισμό αιγιαλού και παραλίας εξακολουθούν να διέπονται από τις ισχύουσες μέχρι την έναρξη ισχύος του νόμου αυτού διατάξεις.
2. Τις διατάξεις του Π.Δ. 551/88 «Οργάνωση Νομαρχιών - Οργάνωση Οικονομικών Υπηρεσιών» (ΦΕΚ 259 τ.Α').
3. Τις διατάξεις του άρθρου 100 του Π.Δ. 284/88.
4. Τις διατάξεις του Ν. 2218/94 «περί ίδρυσης Νομαρχιακής Αυτοδιοίκησης κ.λ.π.» (ΦΕΚ 90 τ.Α').
5. Τις διατάξεις του άρθρου 14 του Ν. 2399/96 «Υλοποίηση της εισοδηματικής πολιτικής έτους 1996 για μισθούς και συντάξεις και άλλες διατάξεις» (ΦΕΚ 90 τ.Α'), με το οποίο καταργήθηκαν οι θέσεις των Περιφερειακών Διευθυντών και οι αρμοδιότητές τους περιήλθαν στο Γενικό Γραμματέα Περιφέρειας.
6. Τις διατάξεις των παρ. 2 και 6 του άρθρου 1 του Ν. 2503/97 «Διοίκηση, Οργάνωση, Στελέχωση της Περιφέρειας, ρύθμιση θεμάτων για την Τοπική Αυτοδιοίκηση και άλλες διατάξεις» (ΦΕΚ 107 τ.Α') σύμφωνα με τις οποίες οι Περιφερειακές Υπηρεσίες του Υπουργείου Οικονομικών που συγκροτούσαν την Περιφερειακή Διοίκηση του Νο-

μού ή Νομαρχίας δεν υπήχθησαν στην ενιαία οργανική μονάδα της Περιφέρειας, ούτε καταργήθηκαν, αλλά αποτελούν από 1.9.1997 Υπηρεσίες του Υπουργείου Οικονομικών.

7. Το υπ' αριθμ. 28975/31.7.1997 έγγραφο της Δ/σης Διοίκησης του Υπ. Εσωτερικών, Δημ. Διοίκησης και Αποκέντρωσης, σύμφωνα με το οποίο οι αρμοδιότητες του Γενικού Γραμματέα της Περιφέρειας σε θέματα Υπηρεσιών του Υπ. Οικονομικών μεταφέρονται από 1.9.1997 στον Υπουργό Οικονομικών.

8. Την υπ' αριθμ. 1100383/1330/Α0006/31.10.2001 (ΦΕΚ 1485 τ.Β'/31.10.2001) κοινή απόφαση των Πρωθυπουργού και Υπουργού Οικονομικών, περί καθορισμού αρμοδιοτήτων των Υφυπουργών Οικονομικών.

9. Την υπ' αριθμ. 1115093/1378/Α0006/17.12.2001 (ΦΕΚ 1720 τ.Β'/21.12.01) απόφαση του Υφυπουργού Οικονομικών, περί μεταβίβασης αρμοδιοτήτων στους Γενικούς Γραμματείς, στους Γενικούς Διευθυντές κ.λ.π. του Υπ. Οικονομικών.

10. Την από 24.10.2000 έκθεση της Επιτροπής καθορισμού των ορίων αιγιαλού και παραλίας στη θέση «μεταξύ Αγ. Ιωάννη και Ανέμης» Ν. Σκιώνης Δήμου Παλλήνης Ν. Χαλκιδικής και το από Αύγουστο 2000 τοπογραφικό διάγραμμα που έχει συνταχθεί από τον τοπογράφο μηχανικό Δημήτριο Μαμουνή σε δύο (2) πινακίδες.

11. Το υπ' αριθμ. Φ. 544.5/645/01/Σ. 1077/29.8.2001 έγγραφο του Γενικού Επιτελείου Ναυτικού, αποφασίζουμε: Επικυρώνουμε την από 24.10.2000 έκθεση της κατά το άρθρο 100 του Π.Δ. 284/88 αρμόδιας Επιτροπής περί χάραξης των ορίων αιγιαλού και παραλίας στη θέση «μεταξύ Αγ. Ιωάννη και Ανέμης» Ν. Σκιώνης Δήμου Παλλήνης Ν. Χαλκιδικής, καθώς επίσης και το από Αύγουστο 2000 τοπογραφικό διάγραμμα κλίμακας 1:500 που έχει συνταχθεί από τον τοπογράφο μηχανικό Δημήτριο Μαμουνή σε δύο (2) πινακίδες και θεωρήθηκε την 24.10.2000 από τον Δ/ντή της Δ.Τ.Υ. Νομού Χαλκιδικής, Β. Πεφάνη, σύμφωνα με το άρθρο 20 του Ν. 719/77.

Στο τοπογραφικό αυτό διάγραμμα καθορίστηκε η οριογραμμή του αιγιαλού με κόκκινη συνεχή πολυγωνική γραμμή, με στοιχεία 1, 2, 3....., 23, 24.

Η οριογραμμή της παραλίας με κίτρινη συνεχή πολυγωνική γραμμή, με στοιχεία Γ, 2', 3'..... 23', 24', σε απόσταση 15 μέτρων από την οριογραμμή του αιγιαλού.

Εντός της ζώνης παραλίας υπάρχουν κτίσματα τα οποία δεν εξαιρούνται.

Παλαιός αιγιαλός δεν υφίσταται.

Η παρούσα απόφαση μαζί με την έκθεση της Επιτροπής και το τοπογραφικό διάγραμμα, να δημοσιευθούν στην Εφημερίδα της Κυβερνήσεως.

Αθήνα, 20 Φεβρουαρίου 2002

Με εντολή Υπουργού

Ο Γενικός Δ/ντής Δ.Π. και Εθν. Κληρ/των
ΣΠΥΡΟΣ ΣΤΑΘΗΣ

ΕΚΘΕΣΗ

Της Επιτροπής καθορισμού των οριογραμμών αιγιαλού - παραλίας και θέσεων αμμοληψίας και παλαιού Αιγιαλού σύμφωνα με το άρθρο 100 του Π.Δ. 284/88.

Καθορισμού για πρώτη φορά των ορίων αιγιαλού κ.λ.π. στη θέση «μεταξύ Αγ. Ιωάννη και Ανέμη» Ν. Σκιώνης του Δήμου Παλλήνης.

Πολύγυρος, 24 Οκτωβρίου

Οι υπογράφωντες

1. Καμπούρης Ιωάννης προϊστάμενος Κτημ. Υπηρ. ως Πρόεδρος.

2. Χατζόπουλος Ευστάθιος Κτηματικής Υπηρεσίας Χαλκιδικής.

3. Νικολαΐδης Εμμανουήλ Σωμ. Λ.Σ. ως Μέλος.

Που αποτελούμε την επιτροπή καθορισμού των αιγιαλού και παραλίας και παλαιού αιγιαλού σύμφωνα με το άρθρο 100 του Π.Δ. 284/88 και της με αριθμ. 2608 /29.3.2000 απόφασης του Προϊσταμένου της Οικονομικής Επιθεώρησης Κεντρικής Μακεδονίας, μετά από αυτοψία στην παραπάνω περιοχή στις 24.10.2000.

Αφού λάβαμε υπόψη:

1. Την από 6.6.2000 Αίτησή του Μαμουνή Δημητρίου Το-

πογρ. Μηχ. με την οποία ζητείται ο καθορισμός των ορίων του αιγιαλού - παραλίας κ.λ.π. στην περιοχή αυτή.

2. Το τοπογραφικό υψομετρικό διάγραμμα που συντάχθηκε τον Αύγουστο του 2000 από τον Μαμουνή Δημητρίου Αγρονόμου Τοπογρ. σε 2 πινακίδες και με κλίμακα 1:500, ελέγχθηκε στις 24.10.2000 από τον υπάλληλο της Κτημ. Υπηρ. Ν. Χαλκιδικής Παπαθανασίου Κων/νο και θεωρήθηκε στις 24.10.2000 από τον Προϊστάμενο της Δ.Τ.Υ. Ν. Χαλκιδικής όπως ορίζει το άρθρο 20 του Ν. 719/1977.

3. Τις διατάξεις του Α.Ν. 2344/1940 όπως τροποποιήθηκε και συμπληρώθηκε μεταγενέστερα και την σχετική Δικαστική και Διοικητική Νομολογία.

4. Την αντίληψη που σχηματίστηκε από την επί τόπου αυτοψία για το πλάτος της βρεχόμενης ζώνης της ξηράς και των άλλων συναφών στοιχείων, δηλ. την μορφολογία της περιοχής την κατάσταση της ακτής και του θαλασσίου χώρου, τις καιρικές συνθήκες που επικρατούν στην περιοχή αυτή, αποφασίζει:

1. Καθορίζει στο παραπάνω Τοπογραφικό Διάγραμμα:

α. Την οριογραμμή του αιγιαλού με κόκκινη συνεχή πολυγωνική γραμμή 1, 2, 3, 23, 24 της οποίας οι κορυφές εξασφαλίζονται με συντεταγμένες από το κρατικό τριγωνομετρικό δίκτυο.

β. Την οριογραμμή της παραλίας με κίτρινη συνεχή πολυγωνική γραμμή 1', 2', 3', 23', 24' της οποίας οι κορυφές εξασφαλίζονται ως άνω.

2. Αποφαίνεται ότι δεν υπάρχει παλαιός αιγιαλός.

3. Καθορίζει ζώνη παραλίας 15,0 μ. επειδή δεν εξυπηρετούνται οι σκοποί της παρ. 1 του άρθρου 7 του 2344/ 1940.

4. Τα υπάρχοντα στη ζώνη της παραλίας κτίσματα δεν εξερούνται.


Η Επιτροπή

Ο Πρόεδρος

Τα Μέλη

ΙΩΑΝΝΗΣ ΚΑΜΠΟΥΡΗΣ

1. ΕΥΣΤΑΘΙΟΣ ΧΑΤΖΟΠΟΥΛΟΣ
2. ΕΜΜΑΝΟΥΗΛ ΝΙΚΟΛΑΪΔΗΣ

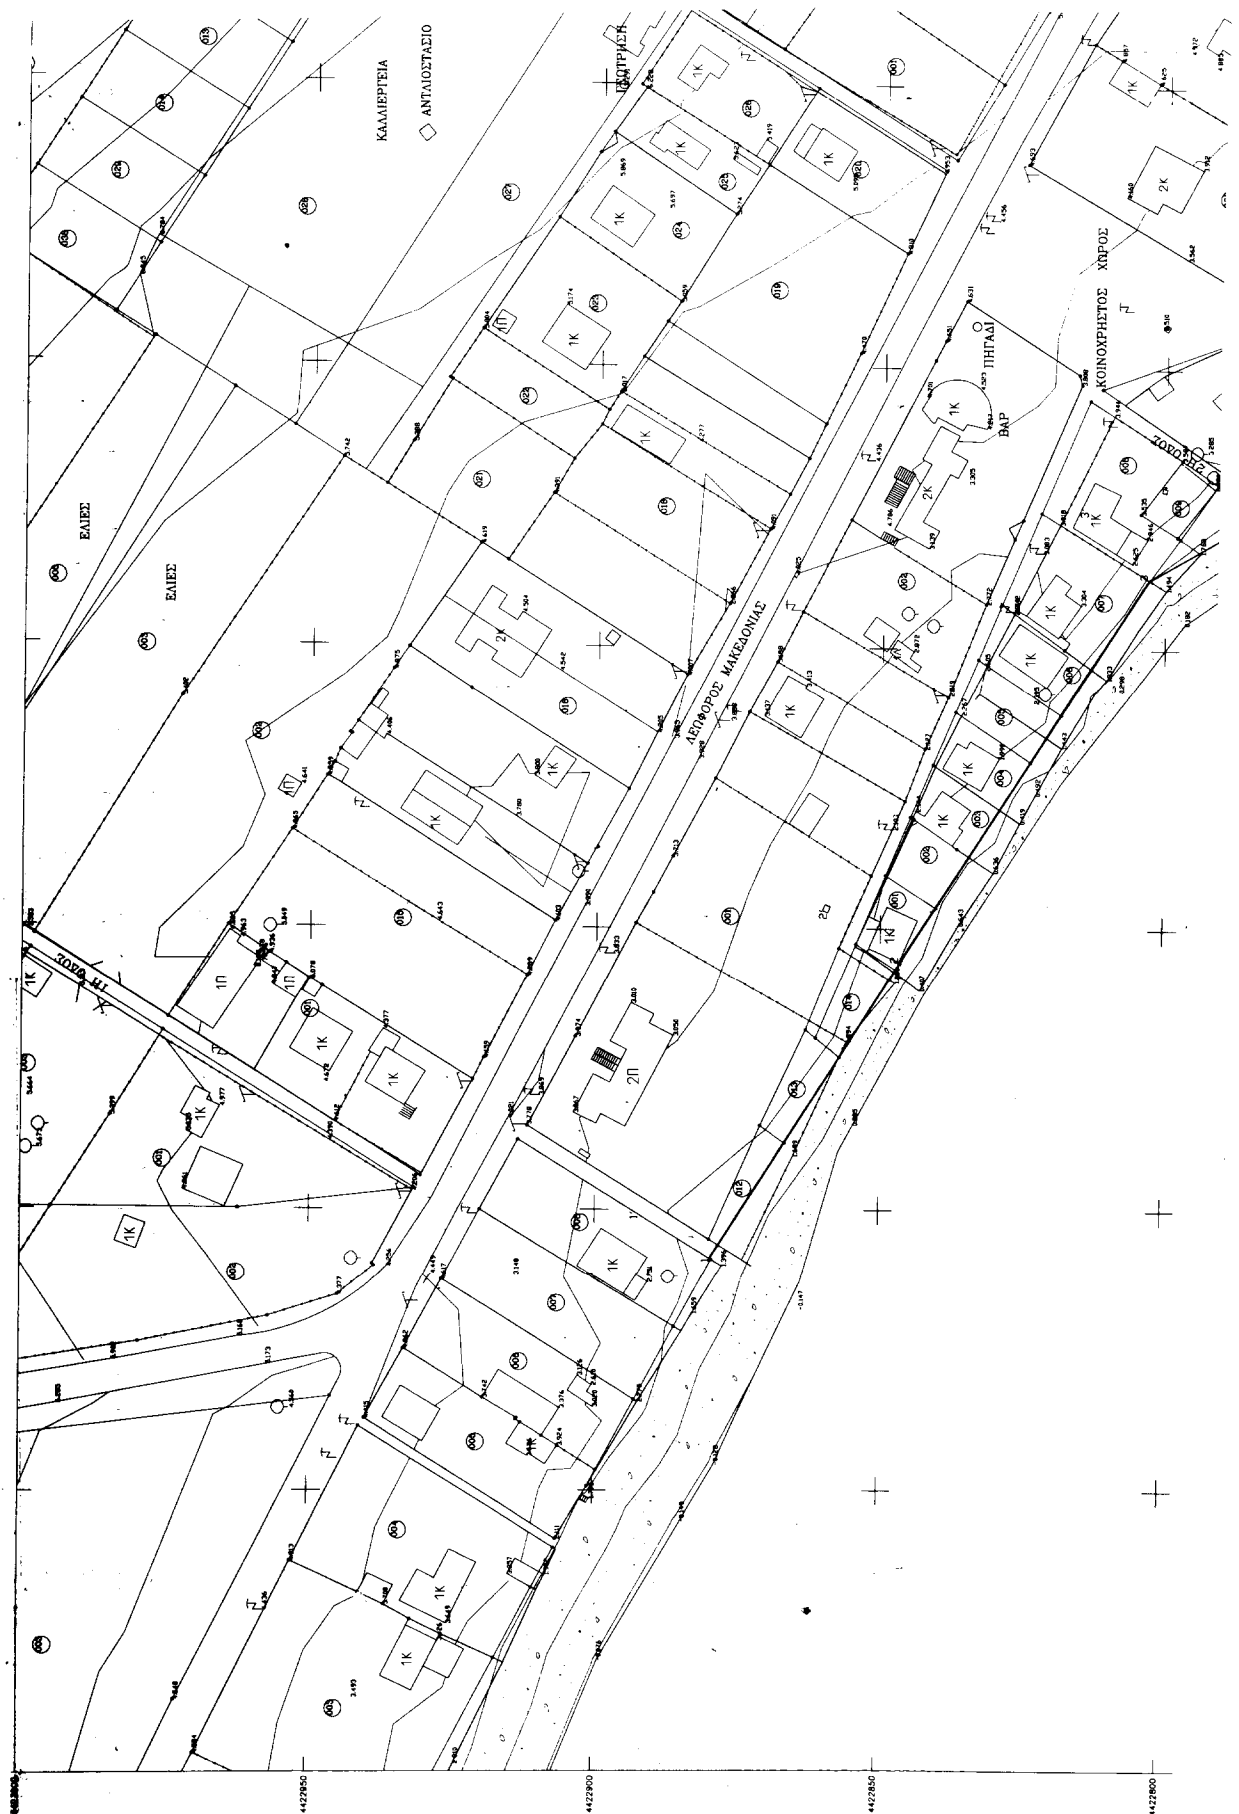

**ΤΟΠΟΓΡΑΦΙΚΟ ΔΙΑΓΡΑΜΜΑ
ΠΑΡΑΛΙΑΣ Δ.Δ. Ν. ΣΚΙΩΝΗΣ
ΔΗΜΟΥ ΠΑΛΛΗΝΗΣ
ΓΙΑ ΚΑΘΟΡΙΣΜΟ
ΑΙΓΙΛΟΥ & ΠΑΡΑΛΙΑΣ**

ΘΕΣΗ : ΜΕΤΑΞΥ ΑΙΓΙΟΥ ΙΩΑΝΝΗ-ΑΝΕΜΗ
ΠΕΡΙΟΧΗ ΘΑΛΑΣΣΗΣ : ΠΑΡΑΛΙΑ Ν. ΣΚΙΩΝΗΣ
ΕΝΔΙΑΦΕΡΟΜΕΝΟΣ : ΕΙΜΟΣ ΠΑΛΛΗΝΗΣ
ΔΗΜΟΣ : ΠΑΛΛΗΝΗΣ
ΑΡΜΟΔΙΑ ΥΠΗΡΕΣΙΑ : ΟΙΚ. ΕΦΟΡ.ΔΗΜ. ΚΤΗΜΑΤΩΝ
ΝΟΜ. ΑΙΤΟΥΣ : ΧΑΛΚΙΔΙΚΗΣ

ΚΑΙΜΑΚΑ 1:500

ΤΡΙΓΩΝΟΜΕΤΡΙΚΗ ΕΞΕΤΑΣΗ ΑΠΟ ΤΟ ΚΡΑΤΙΚΟ ΔΙΚΤΩ(Γ.Τ.Σ.)
ΧΡΗΣΙΜΟΠΟΙΟΥΜΕΝΤΑ ΤΡΙΓΩΝ. : ΑΣΠΡΟΒΡΑΧΙ(603) ΒΟΤΙΛΑΡΚΟΥ(714),
ΡΑΛΗ(706) ΚΟΤΙΜΑΡΟΥ(707)

ΤΥΟΜΕΤΡΙΚΗ ΑΦΕΤΗΡΙΑ : ΑΠΟ ΤΟ ΚΡΑΤΙΚΟ ΔΙΚΤΩ(Γ.Τ.Σ.)
ΚΑΤΑΣΤΑΣΗ : ΕΚΔΟΧΗ

ΜΕΘΟΔΟΣ ΑΠΟΤΥΠΩΣΗΣ : ΤΑΧΥΜΕΤΡΙΚΗ
ΧΡΩΜΟΣ ΑΠΟΤΥΠΩΣΗΣ : ΛΥΓΟΥΣΙΔΕΣ 2000

ΦΩΡΟΝΗΚΕ : ΕΛΕΓΧΘΗΚΕ ΕΠΙ ΤΟΠΟΥ : ΧΑΛΚΙΔΙΚΗ 26/9/00
ΧΑΛΚΙΔΙΚΗ : ΓΙΑ ΤΗΝ ΑΚΡΙΒΕΙΑ : Ο ΣΤΗΤΑΣ

Ο Δ/ΤΗΣ ΤΗΣ Δ.Τ.Τ. : Ο ΜΗΧΑΝΙΚΟΣ ΤΗΣ Δ.Τ.Τ.


ΝΟΜΟΣ ΧΑΛΚΙΔΙΚΗΣ : ΝΟΜΟΣ ΧΑΛΚΙΔΙΚΗΣ

Β ΠΙΝΑΚΗΣ : Κ. ΠΑΠΑΓΕΩΡΓΙΟΥ



Τοπογρ. Μορφωτικό, 107 Α. Βορβόλο


ΜΑΜΟΤΙΝΗΣ Δ.

**ΤΟΠΟΓΡΑΦΙΚΟ ΔΙΑΓΡΑΜΜΑ ΣΕΙΣ
ΑΒ ΚΑΘΟΡΙΣΜΟΥ ΑΙΓΙΛΟΥ & ΠΑΡΑΛΙΑΣ**

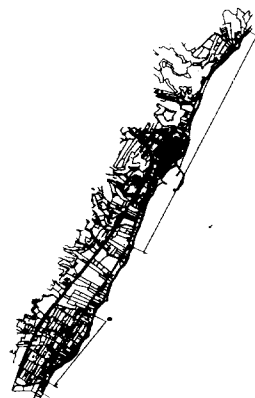

ΔΙΑΝΟΜΗ ΠΙΝΑΚΙΔΩΝ

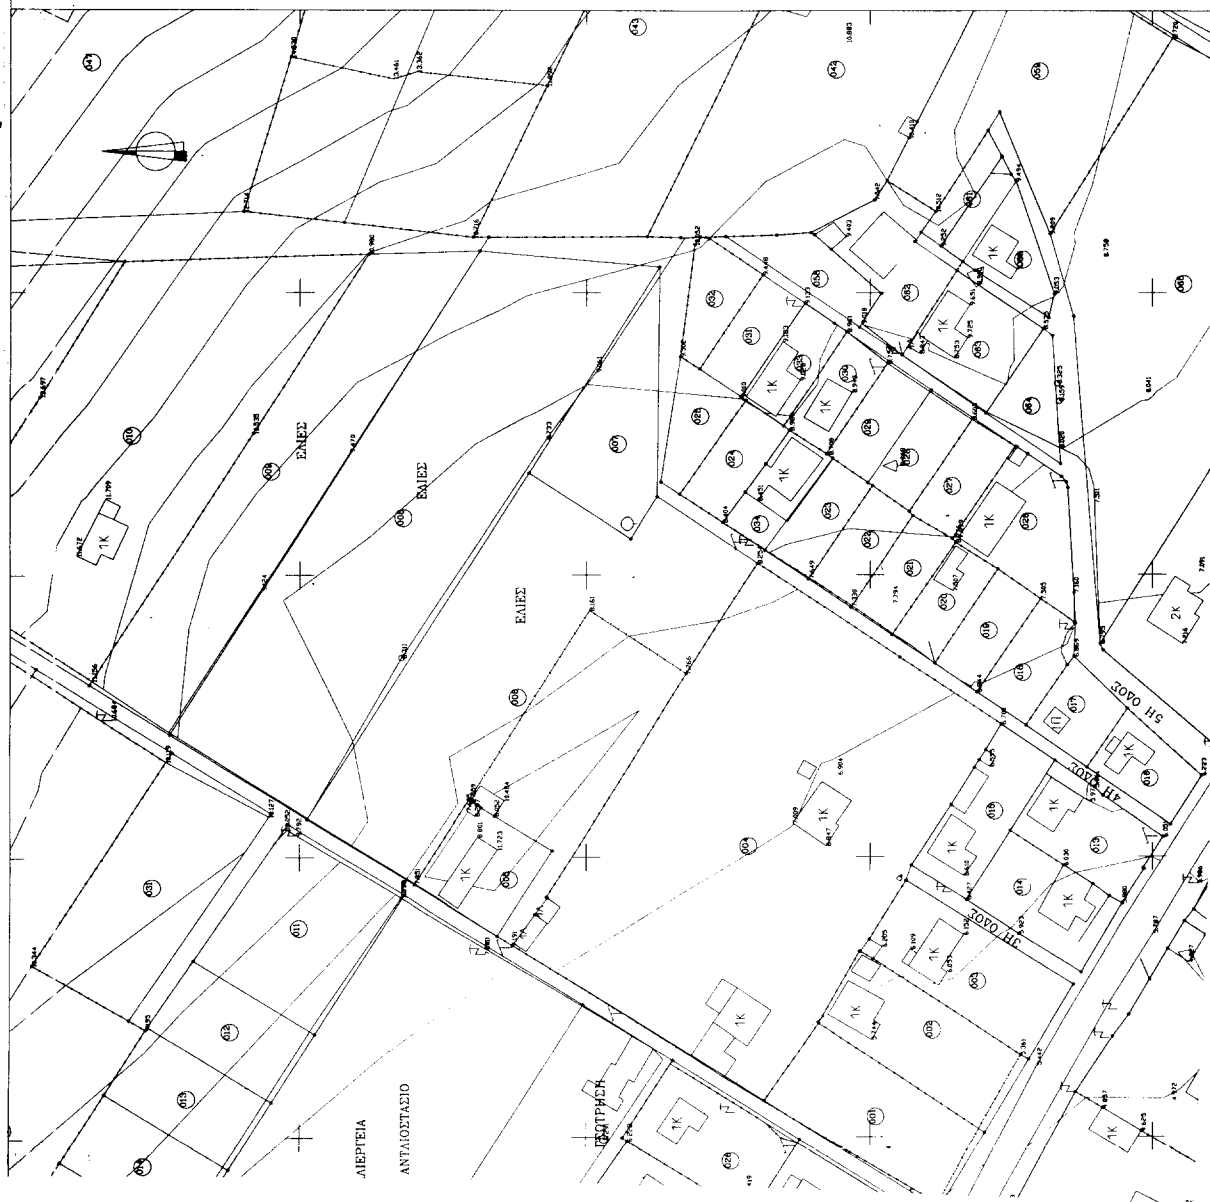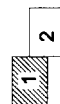

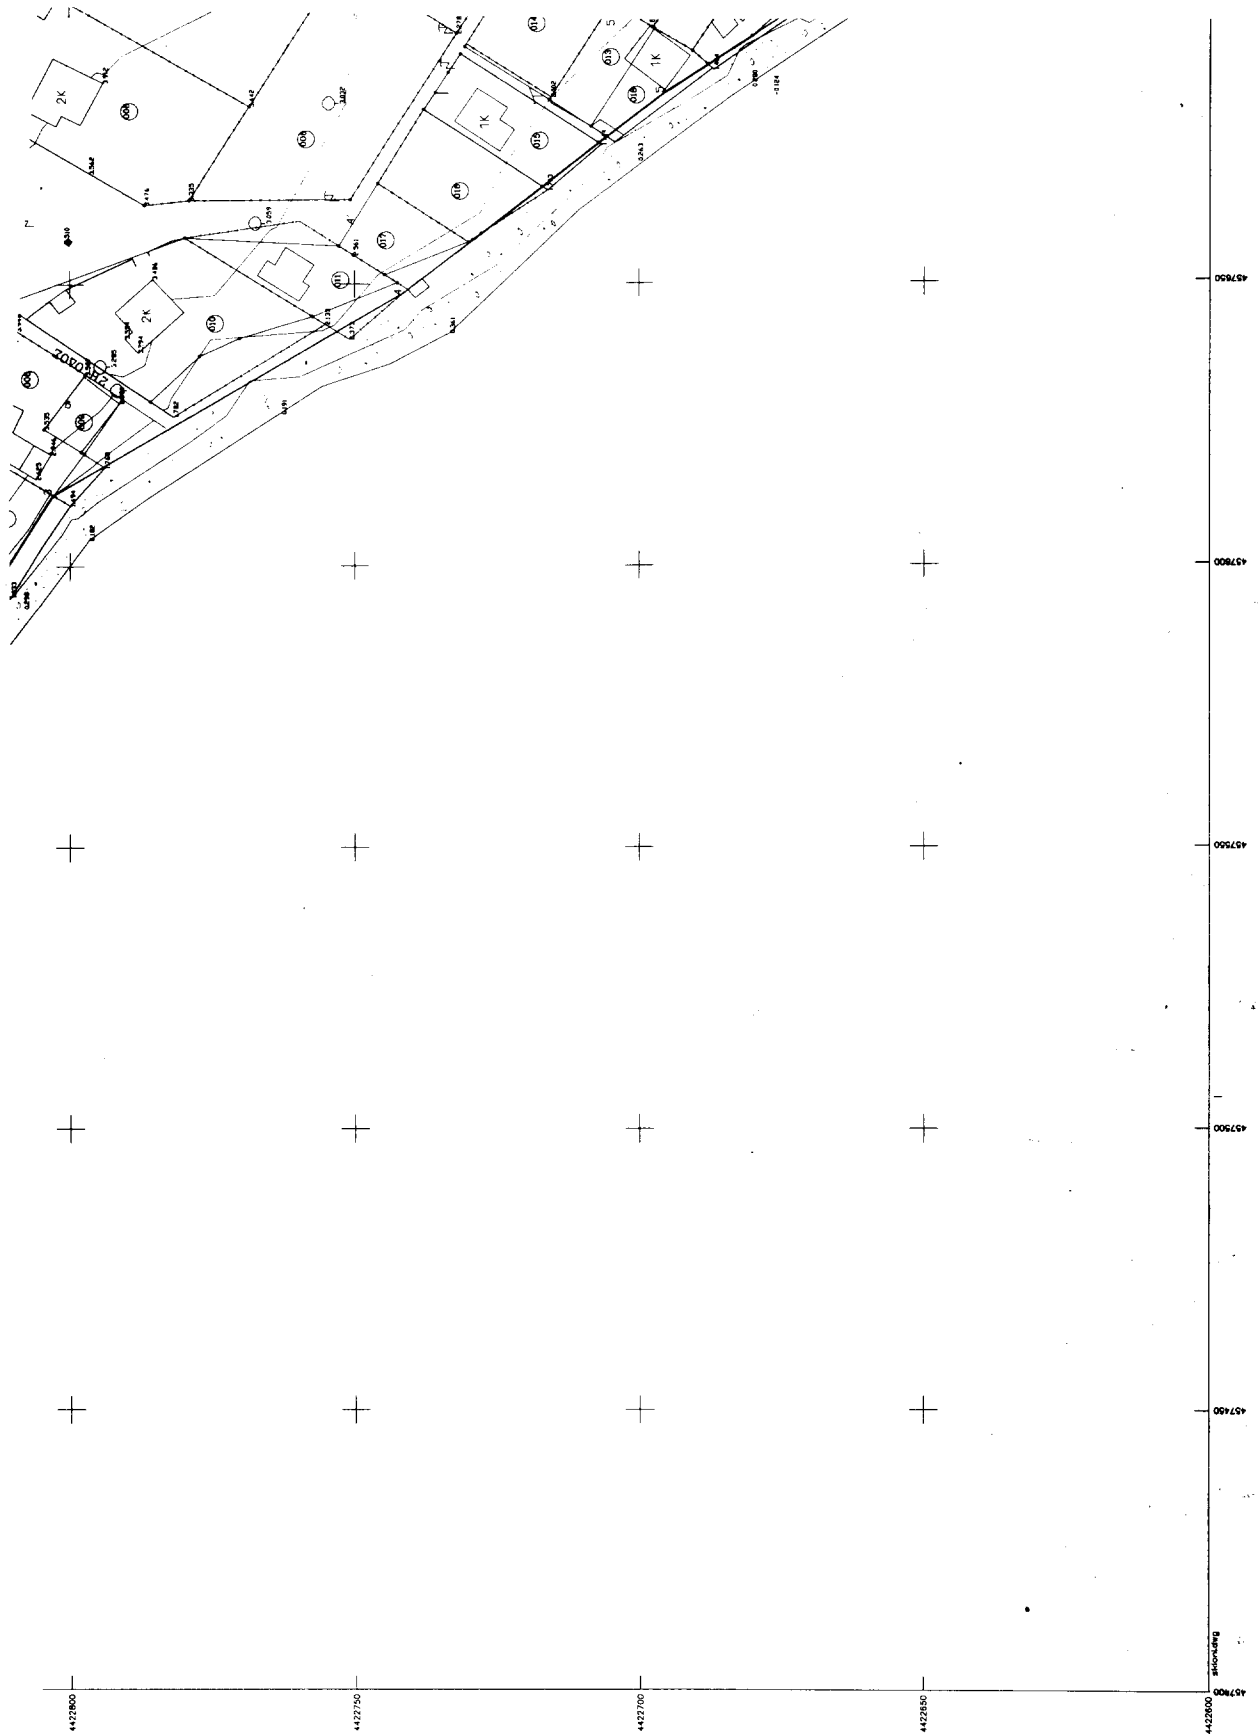

**ΤΟΠΟΓΡΑΦΙΚΟ ΔΙΑΓΡΑΜΜΑ
ΠΑΡΑΛΙΑΣ Δ.Δ. Ν. ΣΚΙΩΝΗΣ
ΔΗΜΟΥ ΠΑΛΛΗΝΗΣ
ΓΙΑ ΚΑΘΟΡΙΣΜΟ
ΑΓΓΙΛΟΥ & ΠΑΡΑΛΙΑΣ**

ΘΕΣΗ : ΜΕΤΑΛΥ ΑΓΙΟΥ ΙΩΑΝΝΗ-ΑΝΕΜΗ
ΠΕΡΙΟΧΗ ΘΑΛΑΣΣΗΣ : ΠΑΡΑΛΙΑ Ν. ΣΚΙΩΝΗΣ
ΕΝΔΙΑΦΕΡΟΜΕΝΟΣ : ΔΗΜΟΣ ΠΑΛΛΗΝΗΣ
ΔΗΜΟΣ : ΠΑΛΛΗΝΗΣ
ΑΡΜΟΔΙΑ ΠΙΠΡΕΣΙΑ : ΟΙΚ. ΕΦΟΡ. ΔΗΜ. ΚΤΗΜΑΤΩΝ
ΝΟΜ. ΑΤΤΟΑ : ΧΑΛΚΙΔΙΚΗΣ


ΚΑΙΜΑΚΑ 1:500

ΤΡΙΤΟΝΟΜΕΤΡΙΚΗ ΕΞΑΡΤΗΣΗ : ΑΠΟ ΤΟ ΚΡΑΤΙΚΟ ΔΙΚΤΥΟ (Τ.Σ.)
ΧΡΗΣΙΜΟΠΟΙΗΘΕΝΤΑ ΤΡΙΤΟΝ. : ΑΣΠΡΟΒΡΑΧΑ (803), ΒΟΤΑΓΑΡΙΚΟ (714),
ΡΑΧΗ (706), ΚΟΤΜΑΡΟΣ (707)
ΤΥΟΜΕΤΡΙΚΗ ΛΑΘΗΤΡΙΑ : ΑΠΟ ΤΟ ΚΡΑΤΙΚΟ ΔΙΚΤΥΟ (Τ.Σ.)
ΙΣΟΔΙΑΣΤΑΣΗ : 1.00 μ.
ΜΕΘΩΔΟΣ ΑΠΟΤΥΠΩΣΗΣ : ΤΑΧΥΜΕΤΡΙΚΗ
ΧΡΟΝΟΣ ΑΠΟΤΥΠΩΣΗΣ : ΑΥΓΟΥΣΤΟΣ 2000


ΕΞΕΤΧΘΗΚΕ ΕΠΙ ΤΟΠΟΥ : ΧΑΛΚΙΔΙΚΗ 28/9/00
ΧΑΛΚΙΔΙΚΗ 24/10/00 : ΓΙΑ ΤΗΝ ΑΚΡΙΒΕΙΑ
Ο Δ/ΤΗΣ ΤΗΣ Δ.Τ.Τ. : Ο ΜΗΧΑΝΙΚΟΣ ΤΗΣ Δ.Τ.Τ.
ΝΟΜΟΥ ΧΑΛΚΙΔΙΚΗΣ : Κ. ΠΑΠΑΦΑΝΑΣΙΟΥ
Β. ΠΑΠΑΦΑΝΑΣΙΟΥ
Τοπογρ. Μηχανικός
μτ. Α' βαθμιά


ΜΑΜΟΤΗΣ Δ.

**ΤΟΠΟΓΡΑΦΙΚΟ ΔΙΑΓΡΑΜΜΑ ΒΕΒΕΩΣ
Α.Β. ΚΑΘΟΡΙΣΜΟΥ ΑΓΓΙΛΟΥ & ΠΑΡΑΛΙΑΣ**

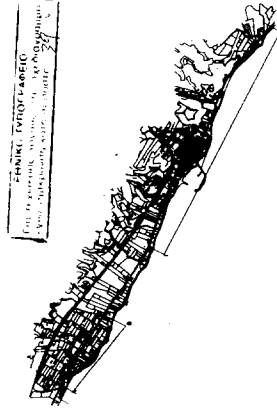

ΔΙΑΝΟΜΗ ΠΙΝΑΚΙΔΩΝ

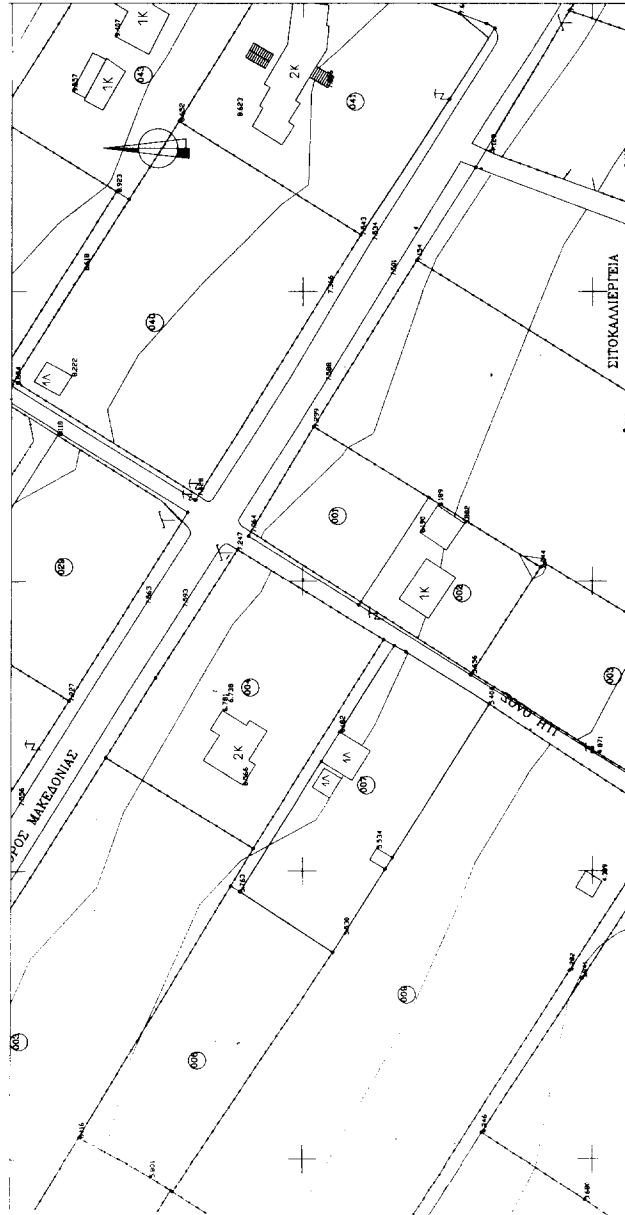

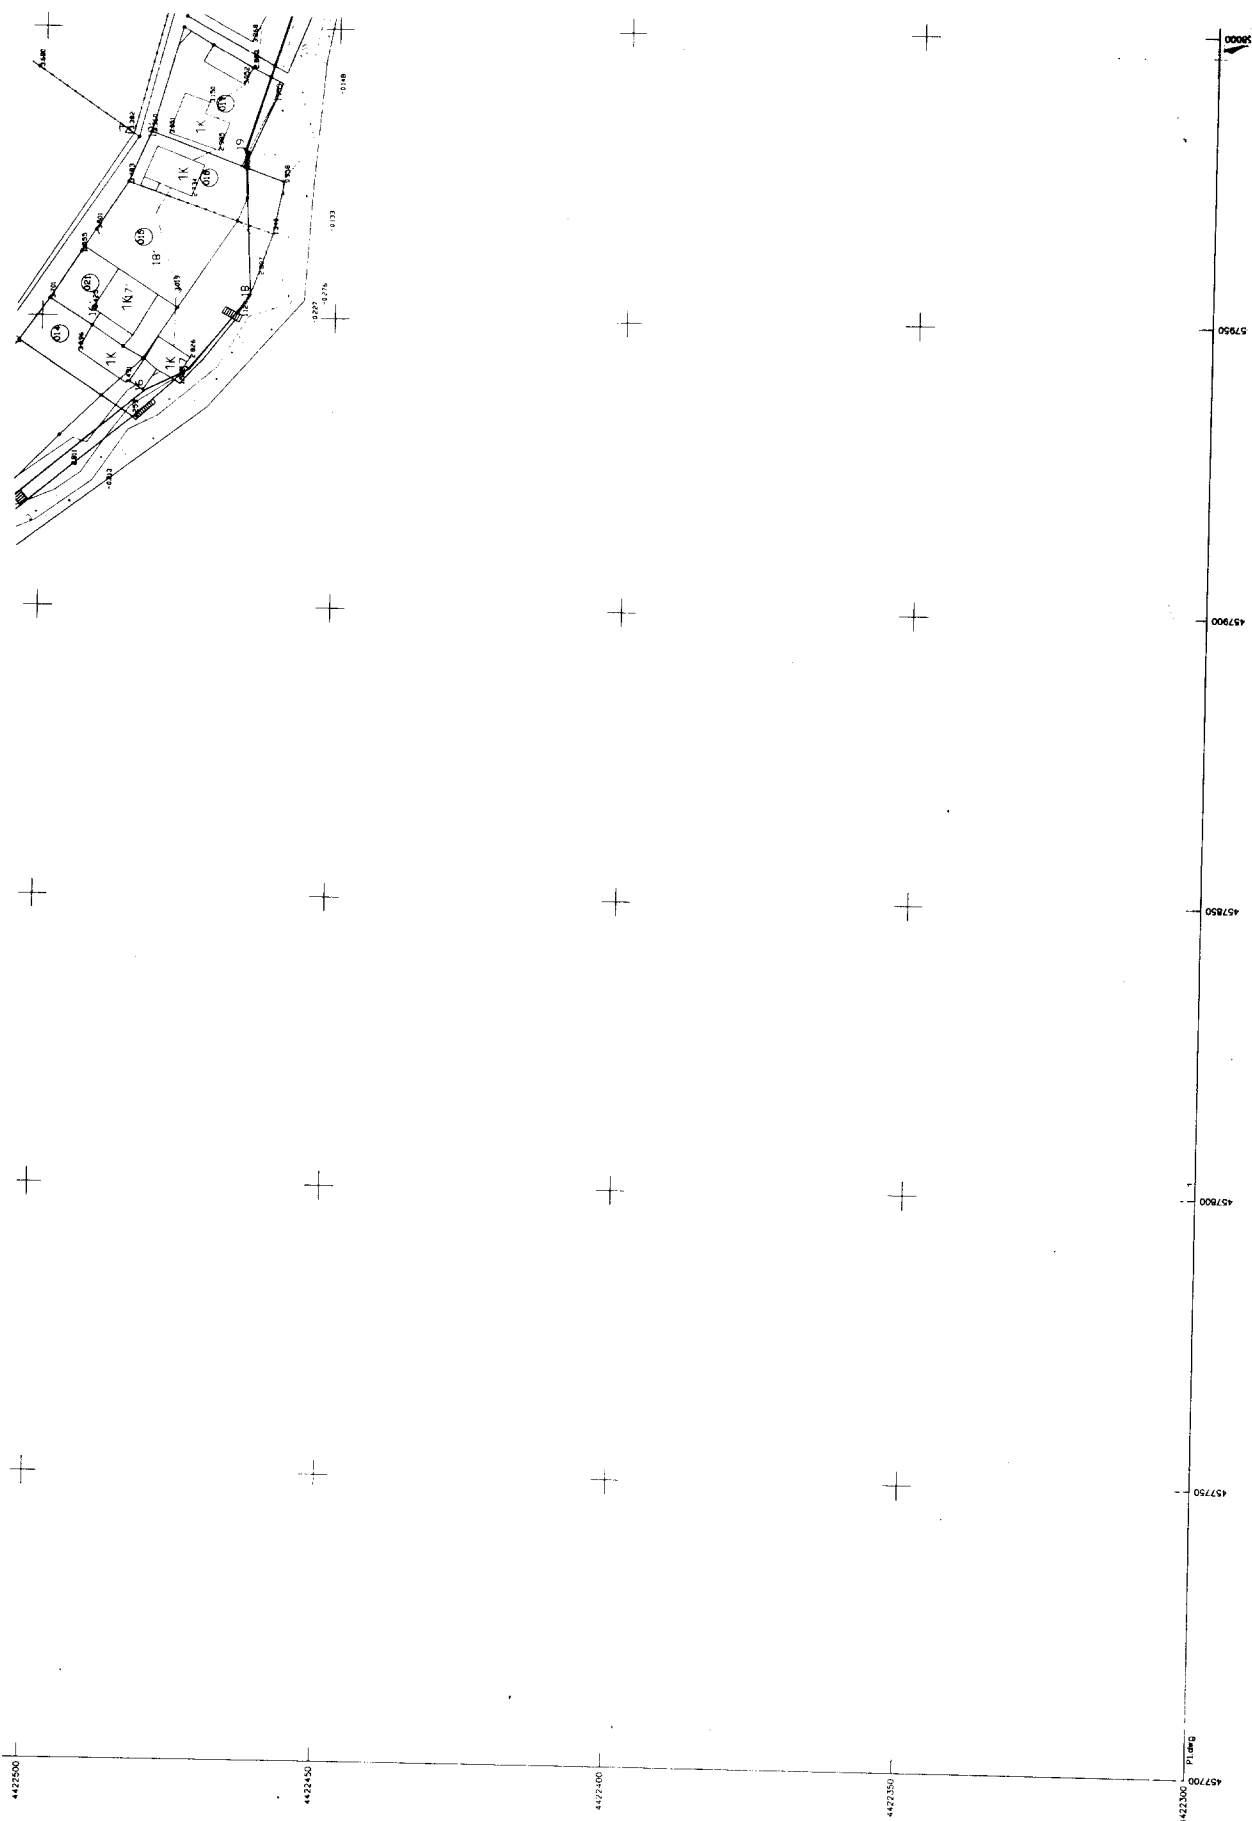

Αριθ. 673

(2)

Κήρυξη συνιδιοκτήτης δασικής έκτασης 45 στρεμ. ως αναδασωτέας, στη θέση «Βαρκό» περιοχής διευρυμένης κοινότητας Καρυάς Ν. Λαρίσης.

Ο ΓΕΝΙΚΟΣ ΓΡΑΜΜΑΤΕΑΣ ΠΕΡΙΦΕΡΕΙΑΣ ΘΕΣΣΑΛΙΑΣ

Έχοντας υπόψη:

1. Τις διατάξεις του Ν.2503/97 «περί διοικητικής αποκέντρωσης».

2. Την αριθμ. 1860/23-3-2001 (ΦΕΚ. 421/12-4-2001) Απόφαση Γ.Γ. Περιφ. Θεσσαλίας «περί εξουσιοδότησης των Προϊσταμένων της Περιφέρειας, των Δ/ντών Δασών των Νομών, των Δασαρχών κλπ. να υπογράφουν με εντολή του».

3. Τις διατάξεις των άρθρων 38 παρ.1 και 41 παρ.1 και 3 του Ν. 998/79 «περί προστασίας των δασών κλπ.»

4. Τις α) 160417/1180/8.7.80 και β) 182447/3049/24.9.80 Δ/γές του Υπουργείου Γεωργίας σχετικές με την κήρυξη εκτάσεων ως αναδασωτέων.

5. Την αριθ. 496/18-2-2002 αναφορά του Δασαρχείου Ελασσόνας με την οποία προτείνεται η κήρυξη της συνιδιοκτήτης δασικής έκτασης των 45 στρεμμάτων που βρί-

σκεται στη θέση «Βαρκό» περιοχής διευρυμένης κοινότητας Καρυάς, ως αναδασωτέας, αποφασίζουμε:

Κηρύσσουμε αναδασωτέα την συνιδιοκτήτη δασική έκταση των 45 στρεμμάτων, της οποίας η βλάστηση καταστράφηκε λόγω πυρκαγιάς στη θέση «Βαρκό», περιοχής διευρυμένης κοινότητας Καρυάς και η οποία ορίζεται:

ΑΝΑΤΟΛΙΚΑ: Συνιδιοκτήτη δασική έκταση

ΔΥΤΙΚΑ: Συνιδιοκτήτη δασική έκταση

ΒΟΡΕΙΑ: Συνιδιοκτήτη δασική έκταση

ΝΟΤΙΑ: Συνιδιοκτήτη δασική έκταση

Η ανωτέρω έκταση, η οποία απεικονίζεται με τα στοιχεία Α,Β,Γ,Δ,Ε,Ζ,Η,Θ,Ι,Κ,Α στο διάγραμμα του Δασαρχείου Ελασσόνας το οποίο αποτελεί αναπόσπαστο τμήμα της παρούσης, θα αναδασωθεί με τη φυσική διαδικασία.

Η παρούσα απόφαση να δημοσιευθεί στην Εφημερίδα της Κυβερνήσεως.

Λάρισα, 26 Φεβρουαρίου 2002

Με εντολή Γενικού Γραμματέα Περιφέρειας

Ο Διευθυντής Δασών Ν. Λαρίσης

ΒΑΣΙΛΕΙΟΣ ΙΤΣΙΟΣ





ΤΟΠΟΓΡΑΦΙΚΟ ΔΙΑΓΡΑΜΜΑ

καρμίνης συνιδιούκτης Σαβίτης ζιταβής επί δόβη Βορυσ.

Κοινότητας Καρυάς με στοιχεία Α, Β, Γ, Δ, Ε, Ζ, Η, Θ, Ι, Κ Α Ε=45,06τρ.

κλίμακα 1:2000.

ΕΘΝΙΚΟ ΤΥΠΟΓΡΑΦΕΙΟ
Για τεχνικούς λόγους στο σχεδιάγραμμα
έγινε σμίκρυνση κατά ποσοστό 78 %

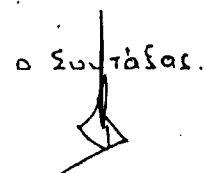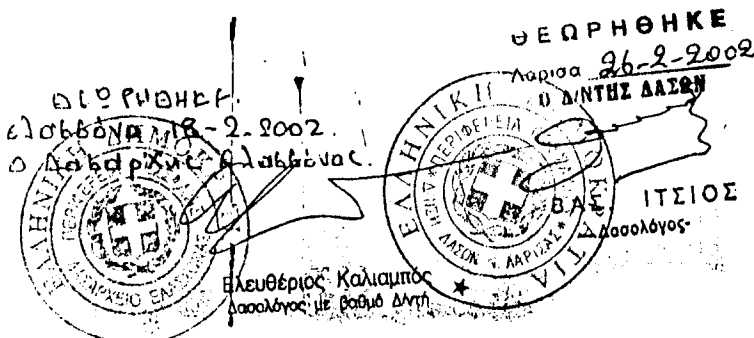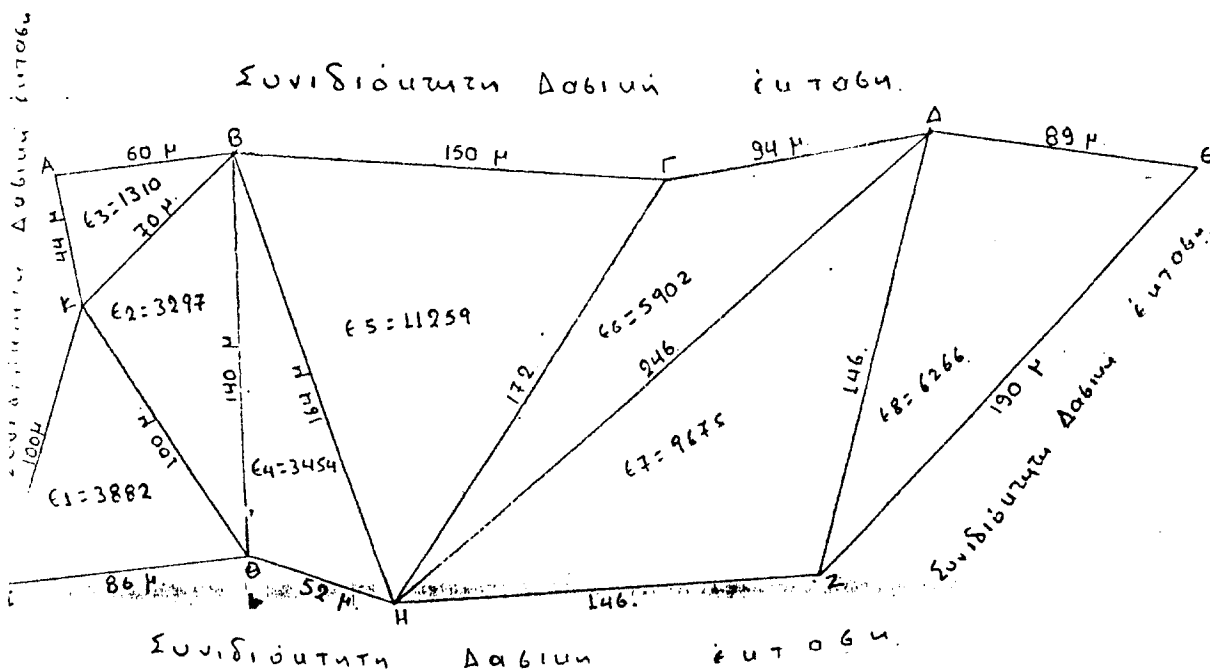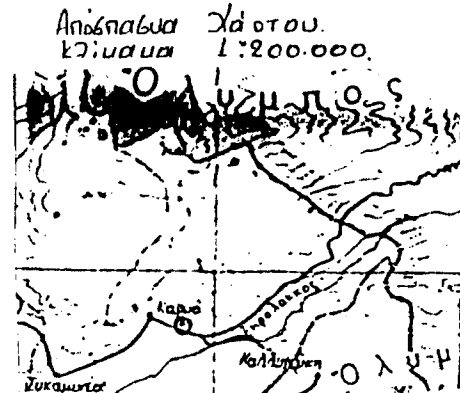

Ιωάννης Αθ. Παπατζέλος
Δασολόγος