



04002192003020012



1835

ΕΦΗΜΕΡΙΣ ΤΗΣ ΚΥΒΕΡΝΗΣΕΩΣ

ΤΗΣ ΕΛΛΗΝΙΚΗΣ ΔΗΜΟΚΡΑΤΙΑΣ

ΤΕΥΧΟΣ ΤΕΤΑΡΤΟ

Αρ. Φύλλου 219

20 Μαρτίου 2002

ΠΕΡΙΕΧΟΜΕΝΑ

ΑΠΟΦΑΣΕΙΣ

- Καθορισμός ορίων αιγιαλού - παραλίας και παλαιού αιγιαλού στη θέση Γλαρέντζα στην παραλιακή περιοχή Δ.Δ. Κυλλήνης του Δήμου Κάστρου Κυλλήνης Ν. Ηλείας»..... 1
- Κήρυξη αναδασωτέας έκτασης 0,660 στρεμμάτων στη θέση «Κάστρο», περιφέρειας δημ. διαμερίσματος Βασιλακίου Δήμου Κροκεών Νομού Λακωνίας. 2
- Κήρυξη αναδασωτέας έκτασης τριών (3) στρεμμάτων στη θέση «Κάστρο», περιφέρειας δημ. διαμερίσματος Βασιλακίου Δήμου Κροκεών Νομού Λακωνίας. .. 3

ΑΠΟΦΑΣΕΙΣ

- Αριθ. 1001126/78/Β0010 (1)
Καθορισμός ορίων αιγιαλού - παραλίας και παλαιού αιγιαλού στη θέση Γλαρέντζα στην παραλιακή περιοχή Δ.Δ. Κυλλήνης του Δήμου Κάστρου Κυλλήνης Ν. Ηλείας».

Ο ΥΠΟΥΡΓΟΣ ΟΙΚΟΝΟΜΙΚΩΝ

Έχοντας υπόψη:

1. Τις διατάξεις της παρ. 2 του άρθρου 34 του Ν. 2971/2001 (ΦΕΚ 285/τ.Α'/19.12.2001) «περί αιγιαλού και παραλίας» σύμφωνα με τις οποίες οι εκκρεμείς υποθέσεις που αφορούν τον καθορισμό αιγιαλού και παραλίας εξακολουθούν να διέπονται από τις ισχύουσες μέχρι την έναρξη ισχύος του νόμου αυτού διατάξεις.
2. Τις διατάξεις των άρθρων 1 μέχρι και 7 του Α. Ν. 2344/1940 «περί αιγιαλού και παραλίας όπως τροποποιήθηκε και συμπληρώθηκε με τις διατάξεις του άρθρου 13 του Ν. 1078/1980 και του άρθρου 23 του Ν. 1337/1983».
3. Τις διατάξεις του Ν. 3200/55 «περί διοικητικής αποκεντρώσεως όπως αυτές τροποποιήθηκαν και ισχύουν σήμερα με τα Ν.Δ. 532/70, Β.Δ. 704/70, Β.Δ. 705/70, Β.Δ. 192/72, Π.Δ. 71/84, Π.Δ. 347/86, Ν. 2026/92 και Π.Δ. 97/93.
4. Τις διατάξεις του Β.Δ. 439/70 «περί συμπλήρωσεως των διατάξεων περί αιγιαλού».
5. Τις διατάξεις του άρθρου 20 Ν. 719/77 «περί του τρόπου σύνταξης τοπογραφικών και υψομετρικών διαγραμμάτων από ιδιώτες μηχανικούς κλπ.».

6. Τις διατάξεις του άρθρου 100 του Π.Δ. 284/88 «περί συγκροτήσεως μεταξύ άλλων και της επιτροπής καθορισμού ορίων αιγιαλού παραλίας και θέσεων αμμοληψίας».

7. Την υπ' αριθμ. 1078204/927/0006Α/6.8.92 κοινή Υπουργική Απόφαση των Υπουργών Προεδρίας και Οικονομικών, με την οποία διατηρείται σε ισχύ η Επιτροπή καθορισμού ορίων αιγιαλού παραλίας και θέσεων αμμοληψίας.

8. Τις διατάξεις του άρθρου 19 παράγρ. 5 Ν. 2344/95, του άρθρου 52 παρ. 6 Ν. 2218/94, του άρθρου 4 παρ. 7 του Ν. 2240/94, δυνάμει των οποίων αρμοδιότητες του Υπουργείου Οικονομικών που είχαν μεταβιβασθεί στους Νομάρχες, ανήκουν στον Περ/κό Δ/ντή, σε συνδυασμό με αυτές του άρθρου 14 παρ. 2 του Ν. 2399/96 με τις οποίες προβλέπεται η κατάργηση των θέσεων των Περ/κών Δ/ντών, οι αρμοδιότητες πλέον του οποίου περιήλθαν στο Γενικό Γραμματέα της Περιφέρειας και ασκούνται από τον Αναπληρωτή Περ/κό Δ/ντή.

9. Τις διατάξεις του τέταρτου εδαφίου της παρ. 2 του άρθρου 1 και της παρ. 6 του ίδιου άρθρου του Ν. 2503/97 «Διοίκηση, οργάνωση, στελέχωση της Περιφέρειας, ρύθμιση θεμάτων για την Τοπική Αυτοδιοίκηση και άλλες διατάξεις» (ΦΕΚ 107/Α), σύμφωνα με τις οποίες οι Περιφερειακές Υπηρεσίες του Υπουργείου Οικονομικών, που συγκροτούσαν την Περιφερειακή Διοίκηση του Νομού ή Νομαρχίας, δεν υπήχθησαν στην ενιαία οργανική μονάδα της Περιφέρειας, ούτε καταργήθηκαν, αλλά αποτελούν από 1.9.97, Υπηρεσίες του Υπουργείου Οικονομικών.

10. Την υπ' αριθ. 1100383/1330/Α0006/31.10.2001 (ΦΕΚ 1485/Τ.Β'/31.10.2001) κοινή απόφαση του Πρωθυπουργού και Υπουργού Οικονομικών «περί ανάθεσης αρμοδιοτήτων του Υπουργού Οικονομικών στους Υφυπουργούς».

11. Την αριθ. 1115093/1378/Α0006/17.12.2001 (ΦΕΚ 1720/Τ.Β'/21.12.2001) απόφαση του Υφυπουργού Οικονομικών «περί μεταβίβασης αρμοδιοτήτων του Υφυπουργού Οικονομικών στους Γενικό Γραμματέα, Γενικούς Διευθυντές κλπ. του Υπουργείου Οικονομικών».

12. Την από 5.10.2001 έκθεση της κατά το άρθρο 100 Π.Δ. 284/88 αρμόδιας επιτροπής καθορισμού των ορίων αιγιαλού και παραλίας, για τον καθορισμό ορίων αιγιαλού και δημιουργία ζώνης παραλίας στη θέση ΓΛΑΡΕΝΤΖΑ του Δ.Δ. Κυλλήνης του Δήμου Κάστρου-Κυλλήνης Ν. Ηλείας.

13. Το από 24.11.2000 τοπογραφικό διάγραμμα κλίμακας 1:500 που συντάχθηκε από το τμήμα Τοπογραφίσεων και Απαλλοτριώσεων της Νομαρχιακής Αυτοδιοίκησης

Ηλείας, ελέγχθηκε ως προς την ακρίβεια της αποτύπωσης και θεωρήθηκε στις 5.10.2001 από το Πολιτικό Μηχανικό Προϊστάμενο της ΤΥΔΚ Ν. Ηλείας, Γεώργιο Αλεξόπουλο, όπως ορίζουν οι διατάξεις του άρθρου 20 του Ν. 719/77.

14. Το με αριθ. πρωτ.Φ.544.5/854/01/Σχ.1397/7.11.2001 έγγραφο του ΓΕΝ με το οποίο συμφωνεί με τα καθορισθέντα από την Επιτροπή όρια, αποφασίζουμε:

Επικυρώνουμε την από 5.10.2001 Έκθεση της κατά το άρθρο 100 Π.Δ. 284/88 αρμόδιας Επιτροπής καθορισμού των ορίων αιγιαλού και παραλίας για τον καθορισμό ορίων αιγιαλού-παραλίας και παλαιού αιγιαλού στη θέση ΓΛΑΡΕΝΤΖΑ του Δ.Δ. Κυλλήνης του Δήμου Κάστρου-Κυλλήνης Ν. Ηλείας.

Καθώς επίσης και από το 24.11.2000 Τοπογραφικό διάγραμμα κλίμακας 1:500 που συντάχθηκε από το Τμήμα Τοπογραφίσεων και Απαλλοτριώσεων της Νομαρχιακής Αυτοδιοίκησης Ηλείας, ελέγχθηκε και θεωρήθηκε στις 5.10.2001 από τον Πολιτικό Μηχανικό, προϊστάμενο της ΤΥΔΚ Ν. Ηλείας, Γεώργιο Αλεξόπουλο, όπως ορίζουν οι διατάξεις του άρθρου 20 του Ν. 719/77.

Στο τοπογραφικό αυτό διάγραμμα καθορίστηκαν από την αρμόδια επιτροπή, όπως πιο πάνω αναφέρεται:

α) Την οριογραμμή του αιγιαλού με κόκκινη συνεχή πολυγωνική γραμμή, με στοιχεία Κ1, Κ2, Κ3, Κ4, Κ5, Κ6, Κ7, Κ8, Κ9, Κ10, Κ11, Α.

β) Την οριογραμμή της παραλίας με κίτρινη συνεχή πολυγωνική γραμμή, με στοιχεία Κ'1, Κ'2, Κ'3, Κ'4, Κ'5, Κ'6, Κ'7, Κ'8, Κ'9, Κ'10, Κ'11, Α'.

γ) Την οριογραμμή του παλαιού αιγιαλού με κυανή συνεχή πολυγωνική γραμμή με στοιχεία Κ1, Κ'1, Κ'2, Κ'3, Κ'4, Κ'5, Κ'6, Κ'7, Κ'8, Κ'9, Κ'10, Κ'11, Κ'12, Κ'13, Κ'14, Κ'15, Κ'16, Κ'17, Α.

Για τον καθορισμό των οριογραμμών ελήφθησαν υπ'όψιν τα υπάρχοντα κτίσματα.

Η ζώνη παραλίας σε όλο το μήκος του καθορισμού, καθορίζεται σε πλάτος 10 μέτρων.

Ο καθορισμός των πιο πάνω οριογραμμών γίνεται για πρώτη φορά.

Η παρούσα απόφαση μαζί με την έκθεση της Επιτροπής και το τοπογραφικό διάγραμμα να δημοσιευθούν στην Εφημερίδα της Κυβερνήσεως.

Αθήνα, 19 Φεβρουαρίου 2002

Με εντολή Υπουργού
Ο Γενικός Διευθυντής Δημ. Περιουσίας
και Εθνικών Κληρ/των
ΣΠΥΡΟΣ Ι. ΣΤΑΘΗΣ

ΕΚΘΕΣΗ ΕΠΙΤΡΟΠΗΣ
του Άρθρου 100 του Π.Δ. 284/88

Καθορισμός ορίων Αιγιαλού - παραλίας και παλαιού Αιγιαλού στην παραλιακή περιοχή «Γλαρέντζα» του Δημοτικού Διαμερίσματος Κυλλήνης του Δήμου Κάστρου - Κυλλήνης.

Στον Πύργο σήμερα στις 5 Οκτωβρίου 2001, ημέρα Παρασκευή οι υπογραφόμενοι:

1. ΝΙΚΟΛΑΟΣ ΠΑΠΑΒΑΣΙΛΕΙΟΥ Προϊστάμενος της Κτηματικής Υπηρεσίας, ως Πρόεδρος.

2. ΓΕΩΡΓΙΟΣ ΑΛΕΞΟΠΟΥΛΟΣ Πολ. Μηχανικός, Προϊστάμενος της Τ.Υ.Δ.Κ.Ν. Ηλείας, ως Μέλος.

3. Απόστολος Λιούρδης Λιμενάρχης Κυλλήνης, ως Μέ-

λος, που αποτελούμε την επιτροπή που προβλέπεται από τις διατάξεις των άρθρων 2 και 4 του Α.Ν 2344/40 «Περί αιγιαλού και παραλίας, όπως καθορίστηκε η σύνθεσή της με την Υ 208/181/24.4.82 και το άρθρο 100 του Π.Δ 284/88 (ΦΕΚ 128 και 165/88 τΑ' Οργανισμός του Υπουργείου Οικονομικών), και συγκροτήθηκε με την αριθ. 5576/7.11.2000 απόφαση της Οικονομικής Επιθεώρησης Δυτικής Ελλάδας του Υπουργείου Οικονομικών, συνήλθαμε σήμερα στο κατάστημα της Κτηματικής Υπηρεσίας Ηλείας, ύστερα από το αριθ. 2311/1.10.2001 έγγραφο του προέδρου και μεταβήκαμε επί τόπου στην πιο πάνω περιοχή.

Αφού λάβαμε υπόψη:

1. Τις Δ/ξεις του Α.Ν 2344/40 «Περί αιγιαλού και παραλίας.

2. Τις Δ/ξεις της παρ. 3 και 4 του άρθρου 23 του Ν. 1337/83.

3. Τις Δ/ξεις της με Α.Π.Ν 505/253/ΠΟΛ 69/30.3.84 διαταγής του Υπουργείου Οικονομικών.

4. Το με αριθ. 3709/24.11.1999 αίτημα του Δήμου Κάστρου-Κυλλήνης με το οποίο ζητείται ο καθορισμός των πιο πάνω ορίων.

5. Το τοπογραφικό διάγραμμα που συνέταξε η τοπογραφική υπηρεσία της Νομαρχιακής Αυτοδιοίκησης Ηλείας στις 24.11.2000, σε κλίμακα 1:500 το οποίο ελέγχθει για την ακρίβεια της αποτύπωσης από τον Γεώργιο Αλεξόπουλο Πολ/κό Μηχανικό και θεωρήθηκε από τον ίδιο ως Προϊστάμενο της Τ.Υ.Δ.Κ.Ν. Ηλείας.

6. Τα πιο κάτω στοιχεία, που προέκυψαν ύστερα από την αυτοψία:

• Την μορφολογία του εδάφους, η οποία είναι:

α) Η ακτογραμμή είναι ευθεία, με μικρές καμπύλες χωρίς μορφολογικές ιδιαιτερότητες.

β) Μετά την ακτογραμμή, η παράκτια ζώνη που εκτείνεται μέχρι τον φυσικό αναβαθμό της ξηράς, είναι αμμώδης και καλυμμένη σε ένα μεγάλο μέρος της με φύκια, το δε πλάτος της είναι από 5,00 έως 15,00 μέτρα περίπου.

γ) Η υψομετρική διαφορά της κορυφής του αναβαθμού από την παράκτια ζώνη κυμαίνεται από 1,00 έως 1,30 μέτρα.

δ) Οι εκτάσεις που ακολουθούν μετά την παράκτια ζώνη (αμμουδιά) και μέχρι τα τείχη του μεσαιωνικού οχυρού είναι εκτάσεις καλλιεργήσιμες, χωρίς ίχνη άμμου. Με βάση δε την αριθ. 33683/13.11.1958 απόφαση Νομάρχης Ηλείας, έχουν παραχωρηθεί σε ιδιώτες για την αποκατάσταση των προσφύγων.

Σημειώνεται πως ένα τμήμα των παραχωρημένων εκτάσεων, που είναι παράλληλο με την ακτογραμμή και έχει πλάτος από 20,00 έως 80,00 μέτρα και το οποίο καλύπτεται από υφάλμυρα ύδατα, έλη και εποχιακές λίμνες, έχει παραχωρηθεί στην πρώην Κοινότητα Κάτω Παναγιάς κατά πλήρη κυριότητα και νομή.

• Άλλα στοιχεία τα οποία έλαβε υπόψιν η επιτροπή:

α) Την διανομή που έγινε το έτος 1931, για αποκατάσταση των προσφύγων της Μικράς Ασίας.

β) Την με αριθ. ΥΠΠΟ/ΑΡΧ/Α1/Φ43/40070/2591/8.11.1999 (ΦΕΚ 2060/1999τΒ') απόφαση του ΥΠ.ΠΟΛ, για την κήρυξη της περιοχής «ΓΛΑΡΕΝΤΖΑ» Κυλλήνης ως αρχαιολογικός χώρος.

γ) Την πραγματική κατάσταση στην περιοχή, όπως αυτή έχει διαμορφωθεί μετά και από την αίτηση και οριοθέτηση που έκανε ο Παντελής Γιαβάσης, ο οποίος είναι ιδιοκτήτης του μοναδικού αγροτεμαχίου που βρίσκεται μεταξύ του έλους και της ακτής.

δ) Την από 26.6.2001, αίτηση του Παντελή Γιαβάση

προς το Γ.Ε.Ν, (με όλα τα στοιχεία και έγγραφα που συνοδεύουν την αίτηση) και που αφορούν τις παρατηρήσεις του και ένσταση για την χάραξη της οριογραμμής του αιγιαλού πιο εσωτερικά στην ξηρά.

η) Το ότι εντός της θαλάσσιας περιοχής, υφίστανται σειρά από βράχους και ξέρες με αποτέλεσμα η ένταση του κυματισμού να μειώνεται όταν καταλήγει στην ξηρά.

ε) Τον γειτονικό καθορισμό αιγιαλού - παραλίας και παλαιού αιγιαλού που έγινε με την αριθ. 859/30.8.1993 (ΦΕΚ 1286/6.10.1993 τΔ') απόφαση Νομάρχη Ηλείας.

ζ) Τις παρατηρήσεις που εκφράζει το Γ.Ε.Ν, με το αριθ. Φ.544.5/307/01/ 24.4.2001 έγγραφό του.

ι) Τα εμφανή ίχνη των αποτυπωμάτων του χειμερίου κύματος, τα οποία δεν ανεβαίνουν επάνω από τον φυσικό α-ναβαθμό, αποφασίζουμε:

Καθορίζουμε τις οριογραμμές του αιγιαλού - παραλίας και παλαιού αιγιαλού, όπως αυτές καθορίστηκαν αρχικά από την επιτροπή την 5.10.2001, πάνω στα τοπογραφικά διαγράμματα που συνέταξε τοπογραφική υπηρεσία της Νομαρχιακής Αυτοδιοίκησης Ηλείας στις 24.11.2000, σε Κλίμακα 1:500, τα οποία ελέγχθηκαν και θεωρήθηκαν από τον προϊστάμενο της Τ.Υ.Δ.Κ Ν. Ηλείας Γεώργιο Αλεξόπουλο, δηλαδή τις πιο κάτω οριογραμμές.

1. Με κόκκινη συνεχή γραμμή την οριογραμμή του αιγιαλού, σημειούμενη με τα στοιχεία: Κ1. Κ2. Κ3. Κ4. Κ5. Κ6. Κ8. Κ9. Κ10. Κ11, Α.

2. Με κίτρινη συνεχή γραμμή την οριογραμμή της παραλίας, σημειούμενη με τα στοιχεία: Κ'1, Κ'2, Κ'3, Κ'4, Κ'5, Κ'6, Κ'7, Κ'8, Κ'9, Κ'10, Κ'11, Α'.

3. Με μπλε συνεχή γραμμή, την οριογραμμή του παλαιού αιγιαλού, σημειούμενη με τα στοιχεία Κ1, Κ''1, Κ''2, Κ''3, Κ''4, Κ''5, Κ''6, Κ''7, Κ''8, Κ''9, Κ''10, Κ''11, Κ''12, Κ''13, Κ''14, Κ''15, Κ''16, Κ''17, Α.

4. Από την ζώνη του παλαιού αιγιαλού εξαιρούνται οι πιο κάτω ιδιοκτησίες, οι οποίες έχουν παραχωρηθεί στους ιδιοκτήτες τους, με την αριθ. 33683/ 13.11.1958 απόφαση Νομάρχη Ηλείας.

α) Ελώδεις εκτάσεις, ιδιοκτησίας Δήμου Κάστρου-Κυλλήνης.

β) Ιδιοκτησία Παντελή Γιαβάση, έκταση μεταξύ έλους και οριογραμμής αιγιαλού.

4. Η ζώνη της παραλίας καθορίζεται σε 10,00 μέτρα, ε-πειδή, δεν εξυπηρετούνται οι σκοποί της παραγράφου 1 του άρθρου 7 του Ν. 2344/40, δηλαδή:

α) Η ζώνη του αιγιαλού έχει μικρό πλάτος και πρέπει ο κοινόχρηστος χώρος να έχει μεγαλύτερο πλάτος.

β) Για λόγους επικοινωνίας, θα πρέπει να συνεχιστεί ο παραλιακός δρόμος που υπάρχει.

γ) Το μεγαλύτερο τμήμα της ζώνης της παραλίας, εμπίπτει μέσα στην ζώνη του παλαιού έλους, το οποίο έλος έχει παραχωρηθεί στην παλαιά Κοινότητα Κάστρου ως κοινόχρηστη έκταση.

5. Ο καθορισμός των πιο πάνω οριογραμμών γίνεται για πρώτη φορά.


Σημειώνεται ότι σε περίπτωση κατά την οποία το Γ.Ε.Ν. (υδρογραφική υπηρεσία) έχει αντίθετη άποψη, και εμμένει στις παρατηρήσεις της, οι οποίες εκφράζονται με το πιο πάνω έγγραφό της, προτείνουμε να γίνει από κοινού αυτοψία στην περιοχή.


Ο Πρόεδρος


ΝΙΚΟΣ Π. ΠΑΠΑΒΑΣΙΛΕΙΟΥ

Τα μέλη

ΓΙΩΡΓΟΣ ΑΛΕΞΟΠΟΥΛΟΣ - ΑΠΟΣΤ. ΛΙΟΥΡΔΗΣ

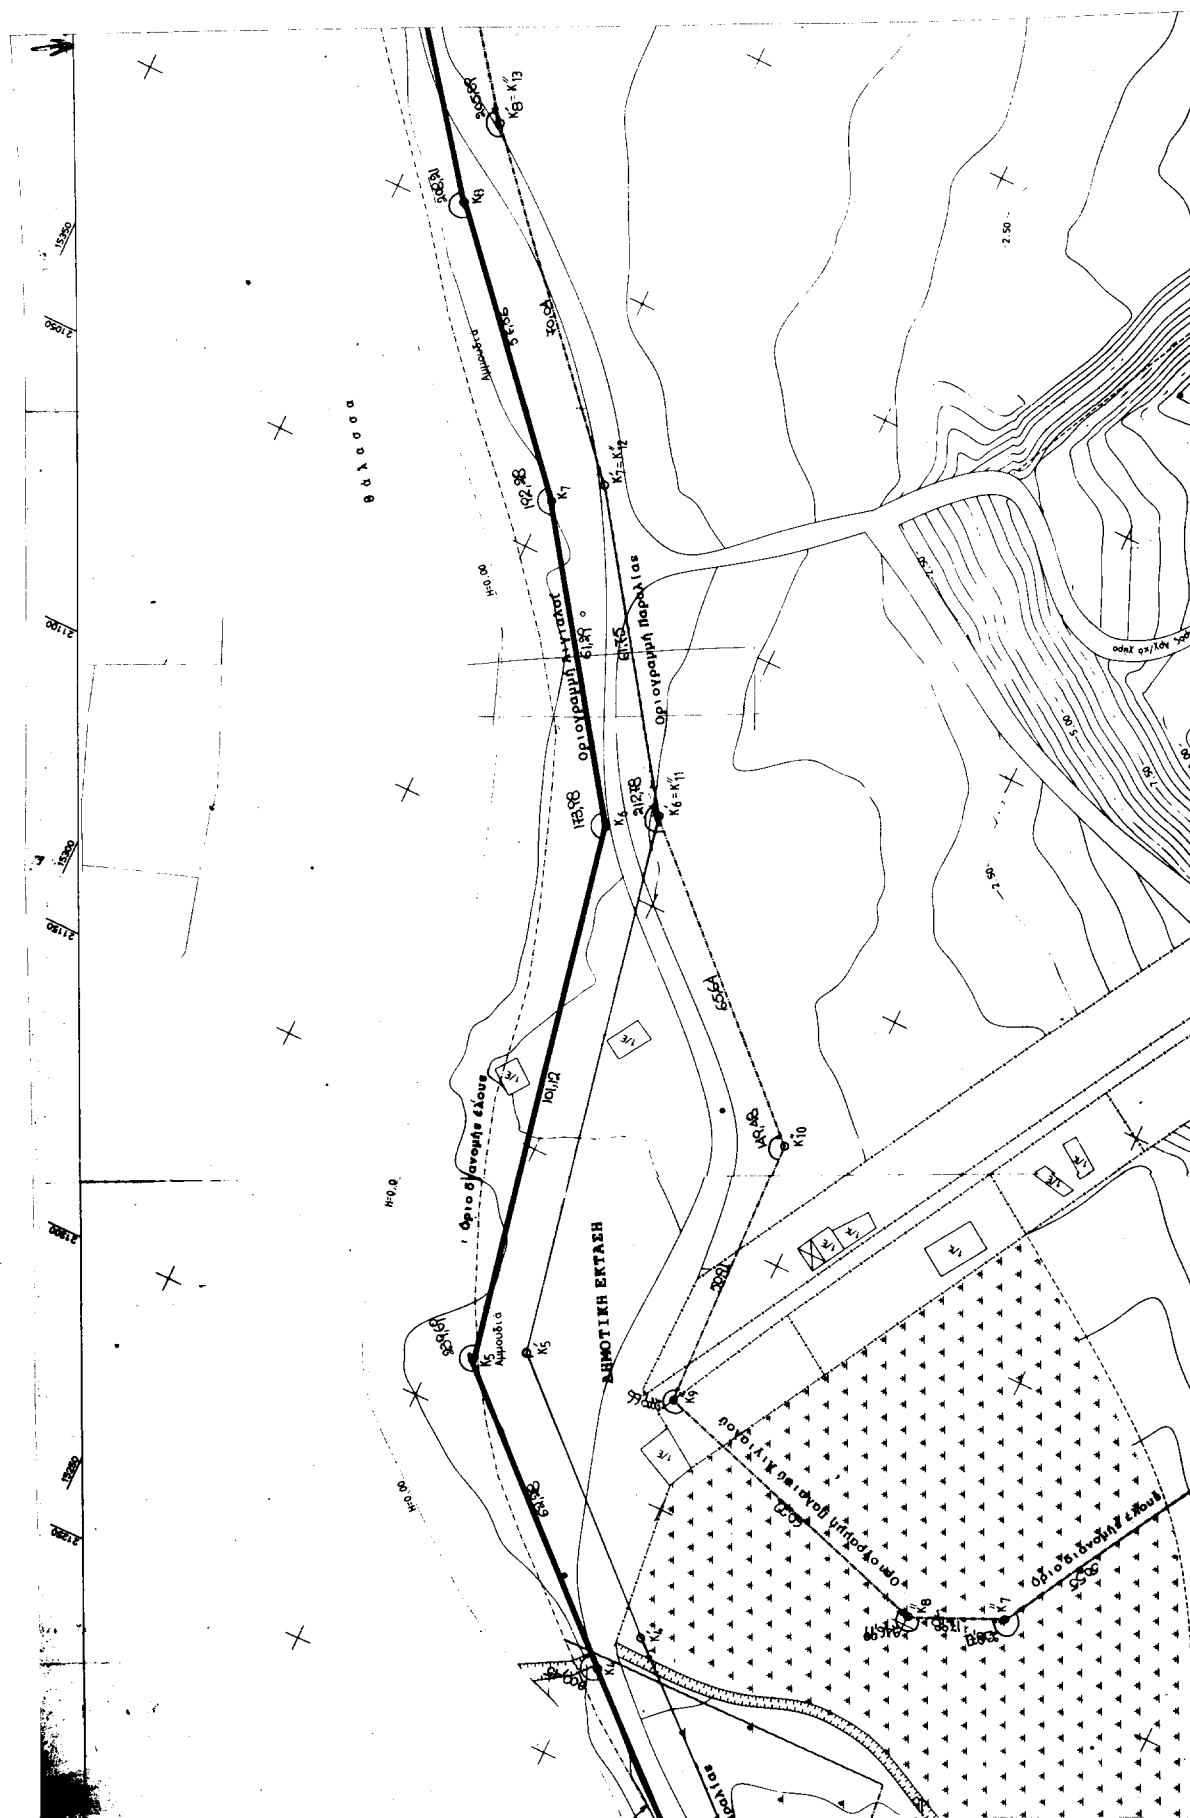

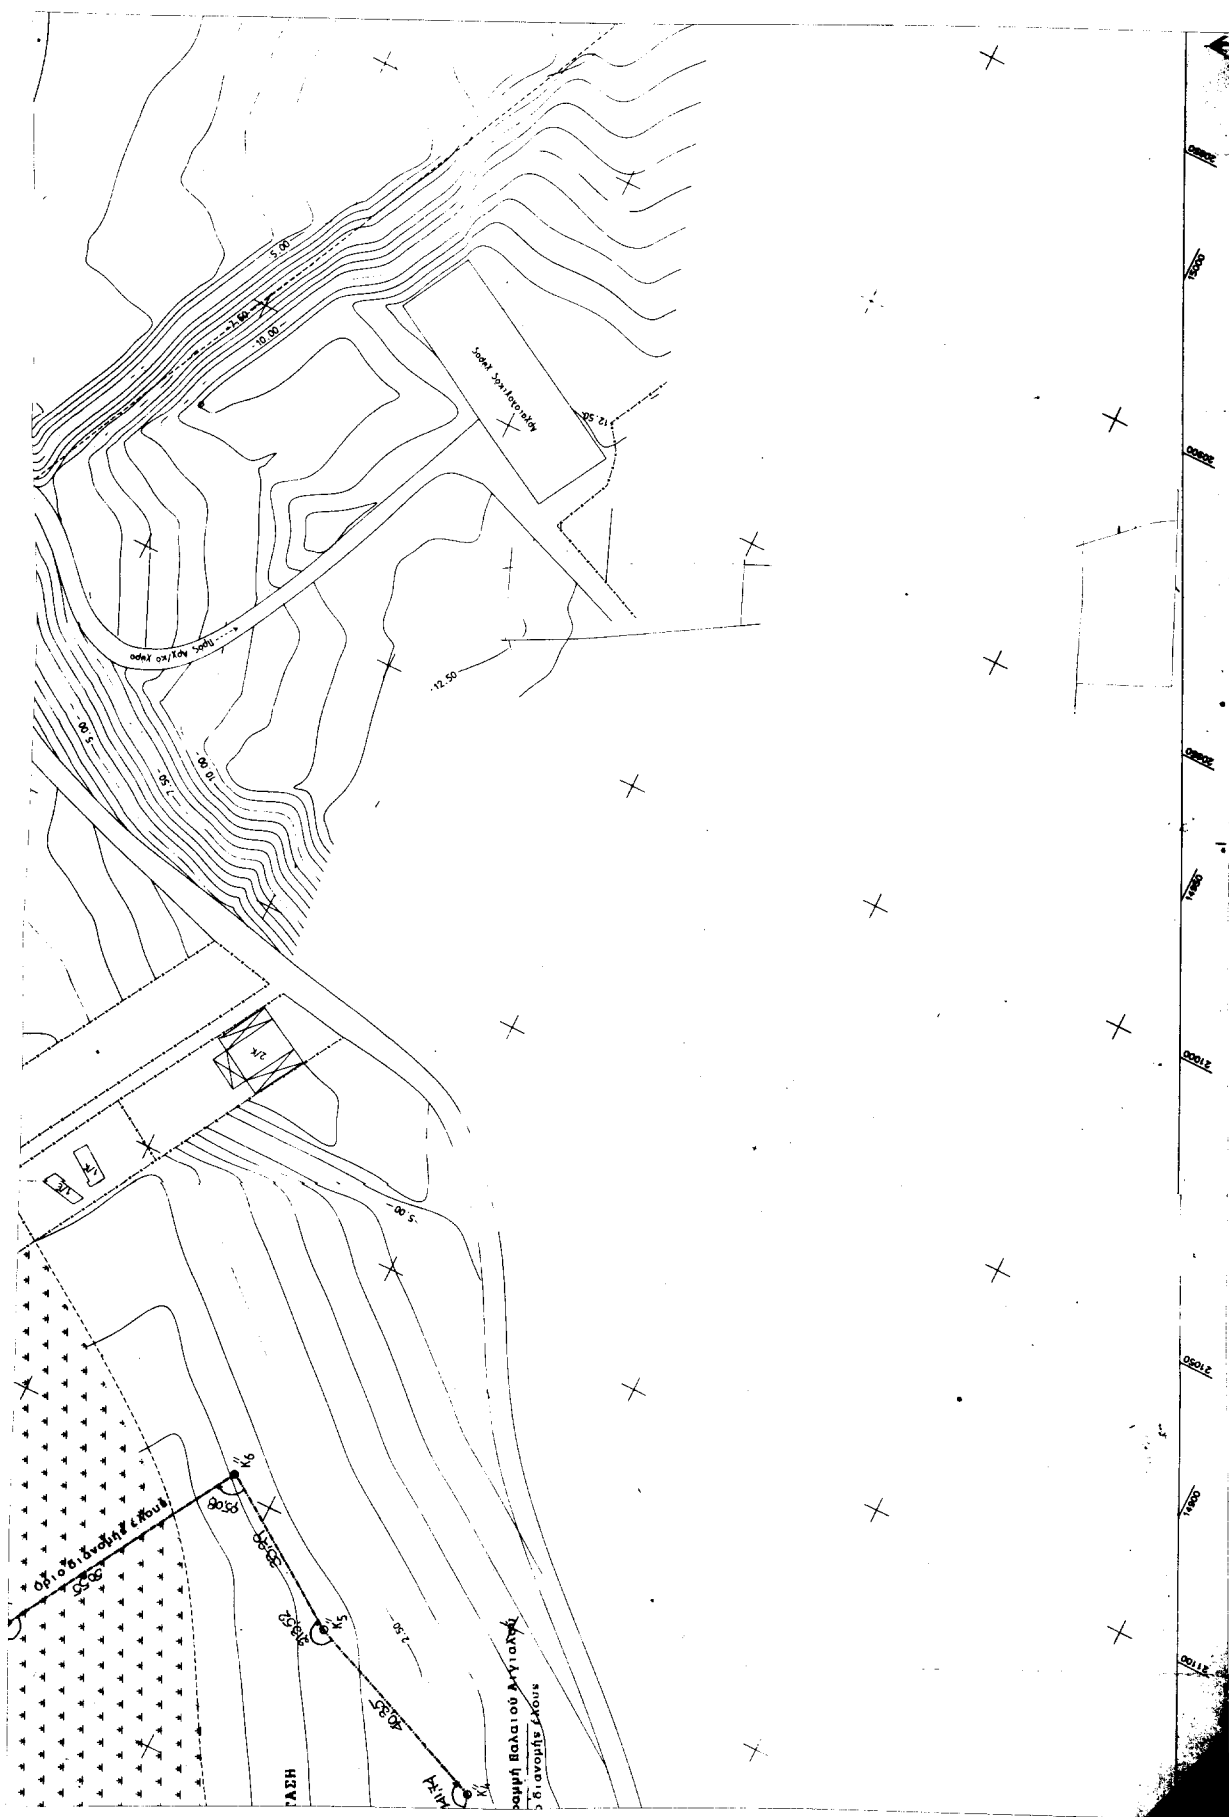

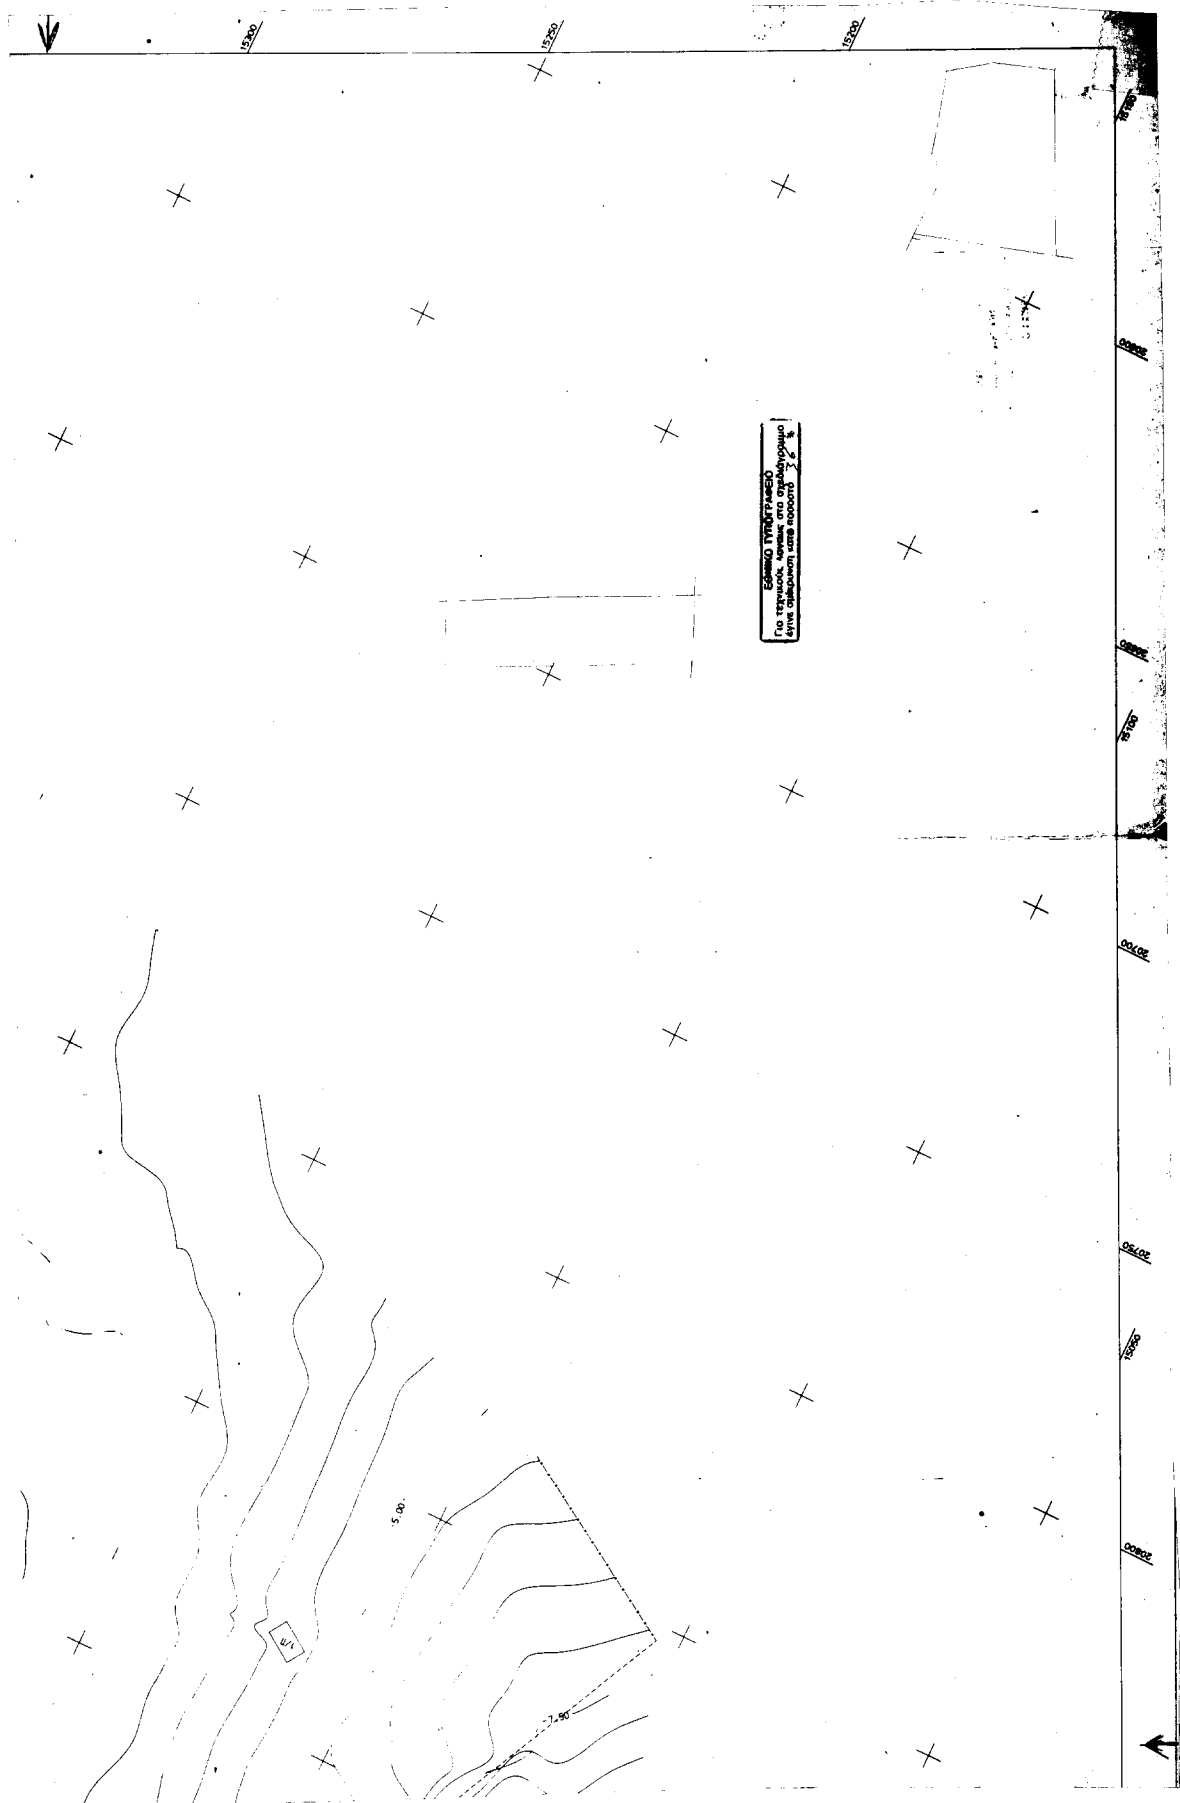

Αριθ. 22

(2)

Κήρυξη αναδασωτέας έκτασης 0,660 στρεμμάτων στη θέση «Κάστρο», περιφέρειας δημ. διαμερίσματος Βασιλακίου Δήμου Κροκεών Νομού Λακωνίας.

Ο ΓΕΝΙΚΟΣ ΓΡΑΜΜΑΤΕΑΣ
ΠΕΡΙΦΕΡΕΙΑΣ ΠΕΛΟΠΟΝΝΗΣΟΥ

Έχοντας υπόψη:

1. Τις διατάξεις για διοικητική αποκέντρωση.
2. Τις διατάξεις του άρθρου 117 παρ. 3 του Συντάγματος.
3. Τις διατάξεις του Ν. 998/79 «Περί προστασίας των δασών κ.λ.π.» και ειδικότερα:
 - α) του άρθρου 41 παρ. 1, β) του άρθρ. 38 παρ. 1.
4. Τις διατάξεις του Ν. 2503/97 «Διοίκηση, οργάνωση, στελέχωση της Περιφέρειας, ρύθμιση θεμάτων για την τοπική αυτοδιοίκηση και άλλες διατάξεις.
5. Την απόφαση του Γεν. Γραμματέα Περιφέρειας Πελοποννήσου αριθμ. 5872/29.8.97 (ΦΕΚ 551/Β/98) «Τοποθέτηση Προϊσταμένων Δ/σεων Υπηρεσιών Περιφέρειας Πελοποννήσου και εξουσιοδότηση υπογραφής».
6. Τις διαταγές του Υπουργείου Γεωργίας:
 - α) 160417/1180/8.7.80, β) 182447/3049/24.9.80.
7. Την υπ' αριθμ. 4296/21.12.2001 πρόταση του Δασαρχείου Σπάρτης με την οποία προτείνεται η κήρυξη της έκτασης ως αναδασωτέας.

Κηρύσσουμε αναδασωτέα με σκοπό την αποκατάσταση με φυσική αναγέννηση της προϋπάρχουσας δασικής βλάστησης η οποία εκαλύπτετο από σχίνα, πουνάρια και αγριελιές, που καταστράφηκε από εκχέρωση, της κατηγορίας της παραγράφου 2 του άρθρου 3 του Ν. 998/79 «περί προστασίας των δασών και των δασικών εν γένει εκτάσεων της Χώρας», δημόσια δασική έκταση εμβαδού 0,660 στρεμμάτων που βρίσκεται στη θέση «Κάστρο», περιφέρειας δημ. διαμερίσματος Βασιλακίου Δήμου Κροκεών Νομού Λακωνίας και προσδιορίζεται στο τοπογραφικό διάγραμμα κλίμακας 1:1.000 με στοιχεία Α,Β,Γ,Δ,Ε,Ζ,Η,Θ,Ι,Κ,Α και στο απόσπασμα χάρτη (Φ.Χ. ΞΗΡΟΚΑΜΠΙΟ Γ. Υ.Σ) κλίμακας 1:50.000 και έχει όρια:

Βόρεια: Με ιδιοκτησία Μπουτεράκου Νίκ.

Νότια: Με δημόσια δασική έκταση.

Ανατολικά: Με δημόσια δασική έκταση.

Δυτικά: Με ιδιοκτησία Αντωνίου και Σταύρου Αθανασάκου, όπως φαίνεται στο συνημμένο απόσπασμα χάρτη που αποτελεί αναπόσπαστο μέρος της απόφασης αυτής.

Η απόφαση αυτή να δημοσιευθεί στην Εφημερίδα της Κυβερνήσεως.

Σπάρτη, 11 Ιανουαρίου 2002

Με εντολή Γενικού Γραμματέα Περιφέρειας
Ο Διευθυντής Δασών Ν. Λακωνίας
ΓΡΗΓΟΡΙΟΣ ΠΑΠΑΪΩΑΝΝΟΥ

Αριθ. 1338 π.ε.

(3)

Κήρυξη αναδασωτέας έκτασης τριών (3) στρεμμάτων στη θέση «Κάστρο», περιφέρειας δημ. διαμερίσματος Βασιλακίου Δήμου Κροκεών Νομού Λακωνίας.

Ο ΓΕΝΙΚΟΣ ΓΡΑΜΜΑΤΕΑΣ
ΠΕΡΙΦΕΡΕΙΑΣ ΠΕΛΟΠΟΝΝΗΣΟΥ

Έχοντας υπόψη:

1. Τις διατάξεις για διοικητική αποκέντρωση.
2. Τις διατάξεις του άρθρου 117 παρ. 3 του Συντάγματος.
3. Τις διατάξεις του Ν. 998/79 «Περί προστασίας των δασών κ.λ.π.» και ειδικότερα:
 - α) του άρθρου 41 παρ. 1, β) του άρθρ. 38 παρ. 1.
4. Τις διατάξεις του Ν. 2503/97 «Διοίκηση, οργάνωση, στελέχωση της Περιφέρειας, ρύθμιση θεμάτων για την τοπική αυτοδιοίκηση και άλλες διατάξεις.
5. Την απόφαση του Γεν. Γραμματέα Περιφέρειας Πελοποννήσου αριθμ. 5872/29.8.97 (ΦΕΚ 551/Β/98) «Τοποθέτηση Προϊσταμένων Δ/νσεων Υπηρεσιών Περιφέρειας Πελοποννήσου και εξουσιοδότηση υπογραφής».
6. Τις διατομές του Υπουργείου Γεωργίας:
 - α) 160417/1180/8.7.80, β) 182447/3049/24.9.80.
7. Την υπ' αριθμ. 4123/13.12.2001 πρόταση του δασαρχείου Σπάρτης με την οποία προτείνεται η κήρυξη της έκτασης ως αναδασωτέας.

Κηρύσσουμε αναδασωτέα με σκοπό την αποκατάσταση με φυσική αναγέννηση της προϋπάρχουσας δασικής βλάστησης η οποία εκαλύπτετο από αείφυλλα - πλατύφυλλα (σχίνα, πουρνάρια κ.λ.π.), που καταστράφηκε από πυρκαγιά, της κατηγορίας της παραγράφου 2 του άρθρου 3 του Ν. 998/79 «περί προστασίας των δασών και των δασικών εν γένει εκτάσεων της Χώρας», δημόσια δασική έκταση εμβαδού τριών (3) στρεμμάτων που βρίσκεται στη θέση «Κάστρο», περιφέρειας δημ. διαμερίσματος Βασιλακίου Δήμου Κροκεών Νομού Λακωνίας και προσδιορίζεται στο τοπογραφικό διάγραμμα κλίμακας 1:1.000 και στο απόσπασμα χάρτη (Φ.Χ. ΞΗΡΟΚΑΜΠΙΟΝ Γ.Υ.Σ) κλίμακας 1:50.000 και έχει όρια:

Βόρεια: Με αγρό Νικ. Μπουτεράκου.

Νότια: Με αγρό Εμμανουήλ Κωστούλια.

Ανατολικά: Με δημόσια δασική έκταση.


Δυτικά: Με δημόσια δασική έκταση.

όπως φαίνεται στο συνημμένο απόσπασμα χάρτη που αποτελεί αναπόσπαστο μέρος της απόφασης αυτής.

Η απόφαση αυτή να δημοσιευθεί στην Εφημερίδα της Κυβερνήσεως.

Σπάρτη, 4 Φεβρουαρίου 2002

Με εντολή Γενικού Γραμματέα Περιφέρειας
Ο Διευθυντής Δασών Ν. Λακωνίας
ΓΡΗΓΟΡΙΟΣ ΠΑΠΑΪΩΑΝΝΟΥ

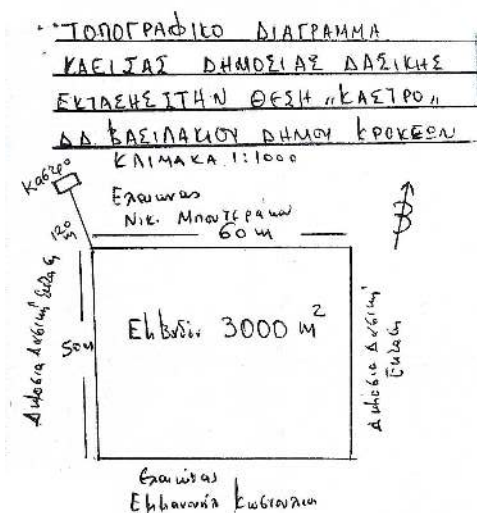

Ανήκει στην απόφαση με
αριθμ. 1338 π.ε. 2002

ΕΘΝΙΚΟ ΤΥΠΟΓΡΑΦΕΙΟ
Για τεχνικούς λόγους στο σχεδιάγραμμα
έγινε μικρή μείωση κατά προσέγγιση

ΑΠΟΣΠΑΣΜΑ ΦΥΛΛΟΥ ΧΑΡΤΟΣ
Γ.Υ.Σ ΞΗΡΟΚΑΜΠΙΟΥ
ΚΛΙΜΑΚΑ 1:50000



ΘΕΩΡΕΙΤΑΙ

Σπάρτη 4 Φεβρουαρίου 2002
Ε.Γ.Γ.Ν.Π.
Ο ΔΙΕΥΘΥΝΤΗΣ ΔΑΣΩΝ

ΓΡΗΓΟΡΙΟΣ ΠΑΠΑΪΩΑΝΝΟΥ

Σπάρτη 13.12.01

Τ.Π.Π.

ΓΕΩΡΓΙΟΣ ΣΠΥΡΙΔΩΝ
ΔΑΣΟΛΟΓΟΣ

ΘΕΩΡΗΤΙΚΟ
Σπάρτη 13.12.01

Δ.Π.Π.

