



04002242103020020



1879

ΕΦΗΜΕΡΙΣ ΤΗΣ ΚΥΒΕΡΝΗΣΕΩΣ

ΤΗΣ ΕΛΛΗΝΙΚΗΣ ΔΗΜΟΚΡΑΤΙΑΣ

ΤΕΥΧΟΣ ΤΕΤΑΡΤΟ

Αρ. Φύλλου 224

21 Μαρτίου 2002

ΑΠΟΦΑΣΕΙΣ

Αριθ. 1006829/646/Β0010

Καθορισμός ορίων αιγιαλού - παραλίας και παλαιού αιγιαλού στη θέση Αγρόκτημα Ν. Πλαγίων έως αγρόκτημα Σωζόπουλος του Δήμου Τρίγλιας Ν. Χαλκιδικής».

Ο ΥΠΟΥΡΓΟΣ ΟΙΚΟΝΟΜΙΚΩΝ

Έχοντας υπόψη:

1. Τις διατάξεις της παρ.2 του άρθρου 34 του Ν.2971/2001 (ΦΕΚ 285/τ.Α'/19.12.2001) «περί αιγιαλού και παραλίας» σύμφωνα με τις οποίες οι εκκρεμείς υποθέσεις που αφορούν τον καθορισμό αιγιαλού και παραλίας εξακολουθούν να διέπονται από τις ισχύουσες μέχρι την έναρξη ισχύος του νόμου αυτού διατάξεις.

Τις διατάξεις των άρθρων 1 μέχρι και 7 του Α.Ν. 2344/1940 «περί αιγιαλού και παραλίας όπως τροποποιήθηκε και συμπληρώθηκε με τις διατάξεις του άρθρου 13 του Ν. 1078/1980 και του άρθρου 23 του Ν. 1337/1983».

3. Τις διατάξεις του Ν. 3200/55 «περί διοικητικής αποκεντρώσεως όπως αυτές τροποποιήθηκαν και ισχύουν σήμερα με τα Ν.Δ.532/70, Β.Δ.704/70, Β.Δ.705/70, Β.Δ.192/72, Π.Δ.71/84, Π.Δ.347/86, Ν.2026/92 και Π.Δ.97/93.

4. Τις διατάξεις του Β.Δ.439/70 «περί συμπληρώσεως των διατάξεων περί αιγιαλού».

5. Τις διατάξεις του άρθρου 20 Ν. 719/77 «περί του τρόπου σύνταξης τοπογραφικών και υψομετρικών διαγραμμάτων από ιδιώτες μηχανικούς κ.λπ.».

6. Τις διατάξεις του άρθρου 100 του Π.Δ. 284/88 «περί συγκροτήσεως μεταξύ άλλων και της επιτροπής καθορισμού ορίων αιγιαλού παραλίας και θέσεων αμμοληψίας».

7. Την υπ' αριθμ.1078204/927/0006Α/6.8.92 κοινή Υπουργική Απόφαση των Υπουργών Προεδρίας και Οικονομικών, με την οποία διατηρείται σε ισχύ η Επιτροπή καθορισμού ορίων αιγιαλού παραλίας και θέσεων αμμοληψίας.

8. Τις διατάξεις του άρθρου 19 παράγρ.5 Ν. 2344/95, του άρθρου 52 παρ.6 Ν. 2218/94, του άρθρου 4 παρ.7 του Ν. 2240/94, δυνάμει των οποίων αρμοδιότητες του Υπουργείου Οικονομικών που είχαν μεταβιβασθεί στους Νομάρχες, ανήκουν στον Περ/κό Δ/ντή, σε συνδυασμό με αυτές του άρθρου 14 παρ. 2 του Ν. 2399/96 με τις οποίες προβλέπεται η κατάργηση των θέσεων των Περ/κών Δ/ντών, οι αρμοδιότητες πλέον του οποίου περιήλθαν στο Γενικό Γραμματέα της Περιφέρειας και ασκούνται από τον Αναπληρωτή Περ/κό Δ/ντή.

9. Τις διατάξεις του τέταρτου εδαφίου της παρ.2 του άρθρου 1 και της παρ.6 του ίδιου άρθρου του Ν.2503/97 «Διοίκηση, οργάνωση, στελέχωση της Περιφέρειας, ρύθμιση θεμάτων για την Τοπική Αυτοδιοίκηση και άλλες διατάξεις» (ΦΕΚ 107/Α), σύμφωνα με τις οποίες οι Περιφερειακές Υπηρεσίες του Υπουργείου Οικονομικών, που συγκροτούσαν την Περιφερειακή Διοίκηση του Νομού ή Νομαρχίας, δεν υπήχθησαν στην ενιαία οργανική μονάδα της Περιφέρειας, ούτε καταργήθηκαν, αλλά αποτελούν από 1.9.97, Υπηρεσίες του Υπουργείου Οικονομικών.

10. Την υπ' αριθ.1100383/1330/Α0006/31.10.2001 (ΦΕΚ 1485/τ.Β'/31.10.2001) κοινή απόφαση του Πρωθυπουργού και Υπουργού Οικονομικών «περί ανάθεσης αρμοδιοτήτων του Υπουργού Οικονομικών στους Υφυπουργούς».

11. Την αριθ. 1115093/1378/Α0006/17.12.2001 (ΦΕΚ 1720/τ.Β'/21.12.2001) απόφαση του Υφυπουργού Οικονομικών «περί μεταβίβασης αρμοδιοτήτων του Υφυπουργού Οικονομικών στους Γενικό Γραμματέα, Γενικούς Διευθυντές κ.λπ. του Υπουργείου Οικονομικών».

12. Την από 22.8.2001 έκθεση της κατά το άρθρο 100 Π.Δ.284/88 αρμόδιας Επιτροπής καθορισμού ορίων αιγιαλού και παραλίας, για τον καθορισμό ορίων αιγιαλού - παραλίας και παλαιού αιγιαλού στη θέση Αγρόκτημα Ν. Πλαγίων έως αγρόκτημα Σωζοπόλεως του Δήμου Τρίγλιας Ν. Χαλκιδικής.

13. Το από Απρίλιο 2000 Τοπογραφικό - Υψομετρικό διάγραμμα σε κλίμακα 1:500 αποτελούμενο από (4) πινακίδες που συντάχθηκε από τον Κουγιουμτζή Νικόλαο Τοπογράφο Μηχανικό, ελέγχθηκε για την ακρίβεια της αποτύπωσης στις 8.11.2000 από τον Χατζόπουλο Ευστάθιο, Τοπογράφο Μηχανικό της Κτηματικής Υπηρεσίας και θεωρήθηκε την ίδια ημερομηνία από τον Πεφάνη Βασίλειο Δ/ντή Τεχνικών Υπηρεσιών της Ν. Χαλκιδικής, όπως ορίζουν οι διατάξεις του άρθρου 20 του Ν.719/77.

14. Το με αριθ. πρωτ. Φ. 544.5/810/01/Σχ. 1317/18.10.2001 έγγραφο του ΓΕΝ με το οποίο συμφωνεί με τα καθορισθέντα από την Επιτροπή όρια, αποφασίζουμε:

Επικυρώνουμε την από 22.8.2001 Έκθεση της κατά το άρθρο 100 Π.Δ. 284/88 αρμόδιας Επιτροπής καθορισμού των ορίων σινιάλου και παραλίας για τον καθορισμό ορίων αιγιαλού - παραλίας και παλαιού αιγιαλού στη θέση Αγρόκτημα Ν. Πλαγίων έως αγρόκτημα Σωζοπόλεως του Δήμου Τρίγλιας Ν. Χαλκιδικής.

Καθώς επίσης και το από Απρίλιο 2000 Τοπογραφικό Υψομετρικό διάγραμμα σε κλίμακα 1:500 αποτελούμενο από (4) πινακίδες που συντάχθηκε από τον Κουγιουμτζή Νικόλαο Τοπογράφο Μηχανικό, ελέγχθηκε για την ακρίβεια της αποτύπωσης στις 8.11.2000 από τον Χατζόπουλο Ευστάθιο Τοπογράφο Μηχανικό της Κτηματικής Υπηρεσίας και θεωρήθηκε την ίδια ημερομηνία από τον Πεφάνη Βασίλειο Δ/ντή Τεχνικών Υπηρεσιών της Ν. Χαλκιδικής, όπως ορίζουν οι διατάξεις του άρθρου 20 του Ν.719/77.

Στο τοπογραφικό αυτό διάγραμμα καθορίστηκε από την αρμόδια Επιτροπή όπως πιο πάνω αναφέρεται: α) Την οριογραμμή του αιγιαλού με κόκκινη συνεχή πολυγωνική γραμμή, με στοιχεία 1, 2, 3..... 19, 20.

β) Την οριογραμμή της παραλίας με κίτρινη συνεχή πολυγωνική γραμμή, με στοιχεία 1', 2', 3', 19', 20'.

γ) Την οριογραμμή του παλαιού αιγιαλού με κυανή συνεχή πολυγωνική γραμμή με στοιχεία 1'', 2'', 3'', 66'', 67'', της οποίας οι κορυφές εξασφαλίζονται με συντεταγμένες από το Κρατικό Τριγωνομετρικό Δίκτυο. Εντός της ζώνης παραλίας υπάρχουν κτίσματα που δεν εξαιρούνται. Καθορίζεται ζώνη παραλίας 15 μέτρων επειδή δεν εξυπηρετούνται οι σκοποί της παρ. 1 του άρθρου 7 του Α.Ν. 2344/40.

Ο καθορισμός του αιγιαλού γίνεται για πρώτη φορά στην περιοχή αυτή.

Η παρούσα απόφαση μαζί με την έκθεση της Επιτροπής και το τοπογραφικό διάγραμμα να δημοσιευθούν στην Εφημερίδα της Κυβερνήσεως.

Αθήνα, 19 Φεβρουαρίου 2002

Με εντολή Υπουργού
Ο Γενικός Διευθυντής
Δημοσ. Περιουσίας και Εθνικών Κληρ/των
ΣΠΥΡΟΣ Ι. ΣΤΑΘΗΣ

ΕΚΘΕΣΗ

Της επιτροπής καθορισμού των οριογραμμών αιγιαλού - παραλίας -παλαιού αιγιαλού και θέσεων αμοληψίας, σύμφωνα με το άρθρο 100 του Π.Δ. 284/88.

Καθορισμός για πρώτη φορά των ορίων αιγιαλού κ.λ.π. στη θέση «Αγρόκτημα Ν. Πλαγίων έως αγρόκτημα Σωζόπολης» του Δημοτικού Διαμ/τος Ν. Πλαγίων του Δήμου Τρίγλιας, νομού Χαλκιδικής. Πολύγυρος 22.8.2001.

Οι υπογράφοντες

1. Κομπούρης Ιωάννης προϊστάμενος της Κτηματικής Υπηρεσίας, ως πρόεδρος.

2. Χατζόπουλος Ευστάθιος, τοπογράφος μηχανικός της Κτηματικής Υπηρεσίας ως μέλος και

3. Νικολαΐδης Εμμανουήλ, Ανθυποπλοίαρχος Λ.Σ. (Ε.Υ.), Διοικητής Β' Λ/Τ Ν. Μουδανίων, ως μέλος που αποτελούμε την επιτροπή καθορισμού αιγιαλού και παραλίας και παλαιού αιγιαλού, σύμφωνα με το άρθρο 100 του Π.Δ. 284/88 και της με αριθμό 2608/29.3.2000 απόφασης του

προϊσταμένου της οικονομικής επιθεώρησης κεντρικής Μακεδονίας, μετά από αυτοψία στην παραπάνω περιοχή στις 8.11.2000 ύστερα από πρόσκληση του προέδρου της επιτροπής και

αφού λάβαμε υπόψη:

1. Την από 18.10.2000 αίτηση του δήμου Τρίγλιας με την οποία ζητείται ο καθορισμός των ορίων του αιγιαλού και παραλίας στην περιοχή αυτή.

2. Το τοπογραφικό υψομετρικό διάγραμμα που συντάχθηκε τον μήνα Απρίλιο του έτους 2000 από τον Κουγιουμτζή Νικόλαο, τοπογράφο μηχανικό, σε τέσσερις (4) πινακίδες και με κλίμακα 1: 500 ελέγχθηκε στις 8.11.2000 από τον Χατζόπουλο Ευστάθιο, τοπογράφο μηχανικό, υπάλληλο της κτηματικής υπηρεσίας και θεωρήθηκε στις 8.11.2000 από τον Πεφάνη Βασίλειο, διευθυντή τεχνικών υπηρεσιών της Ν.Α. Χαλκιδικής.

3. Τις διατάξεις του Α.Ν. 2344/1940, όπως τροποποιήθηκε και συμπληρώθηκε μεταγενέστερα και την σχετική δικαστική και διοικητική νομολογία.

4. Την αντίληψη που σχηματίστηκε από την επί τόπου αυτοψία για το πλάτος της βρεχόμενης ζώνης της ξηράς και των άλλων συναφών στοιχείων, δηλαδή την μορφολογία της περιοχής, την κατάσταση της ακτής και του θαλασσίου χώρου και τις καιρικές συνθήκες που επικρατούν στην περιοχή αυτή.

5. Το υπ αριθ. 544.5/156/01/246/1.3.2001 έγγραφο του Υ.ΕΘ.Α./Γ.Ε.Ν./Δ/νση Α2/ Τμήμα Ιε.

6. Την από 22.8.2001 τεχνική έκθεση εφαρμογής ορίου διανομής επί του εδάφους, που συνέταξε ο Ευστάθιος Χατζόπουλος, Τοπ/φος μηχ. της Κτηματικής Υπηρεσίας Ν. Χαλκιδικής, αποφασίζουμε:

1. Καθορίζουμε στο παραπάνω τοπογραφικό διάγραμμα:

α) Την οριογραμμή του αιγιαλού με κόκκινη συνεχή πολυγωνική γραμμή με κορυφές 1, 2, 3, έως 20, οι οποίες εξασφαλίζονται με συντεταγμένες από το κρατικό τριγωνομετρικό δίκτυο.

β) Την οριογραμμή της παραλίας με κίτρινη συνεχή πολυγωνική γραμμή με κορυφές 1', 2', 3', έως 20', οι οποίες εξασφαλίζονται με συντεταγμένες από το κρατικό τριγωνομετρικό δίκτυο.

2. Αποφαινόμαστε ότι υπάρχει παλαιός αιγιαλός και καθορίζουμε την οριογραμμή του με κυανή συνεχή πολυγωνική γραμμή με κορυφές 1'', 2'', 3'', έως 67'', οι οποίες εξασφαλίζονται με συντεταγμένες από το κρατικό τριγωνομετρικό δίκτυο.

3. Καθορίζουμε ζώνη παραλίας 15 μ. επειδή δεν εξυπηρετούνται οι σκοποί της παραγρ. 1 του άρθ. 7 του Α.Ν. 2344/1940, εντός της οποίας τα υπάρχοντα κτίσματα δεν εξαιρούνται.

Η Επιτροπή


Ο Πρόεδρος

Ι. ΚΟΜΠΟΥΡΗΣ

Τα Μέλη

ΕΥΣΤΑΘ. ΧΑΤΖΟΠΟΥΛΟΣ
ΕΜΜΑΝΟΥΗΛ ΝΙΚΟΛΑΪΔΗΣ



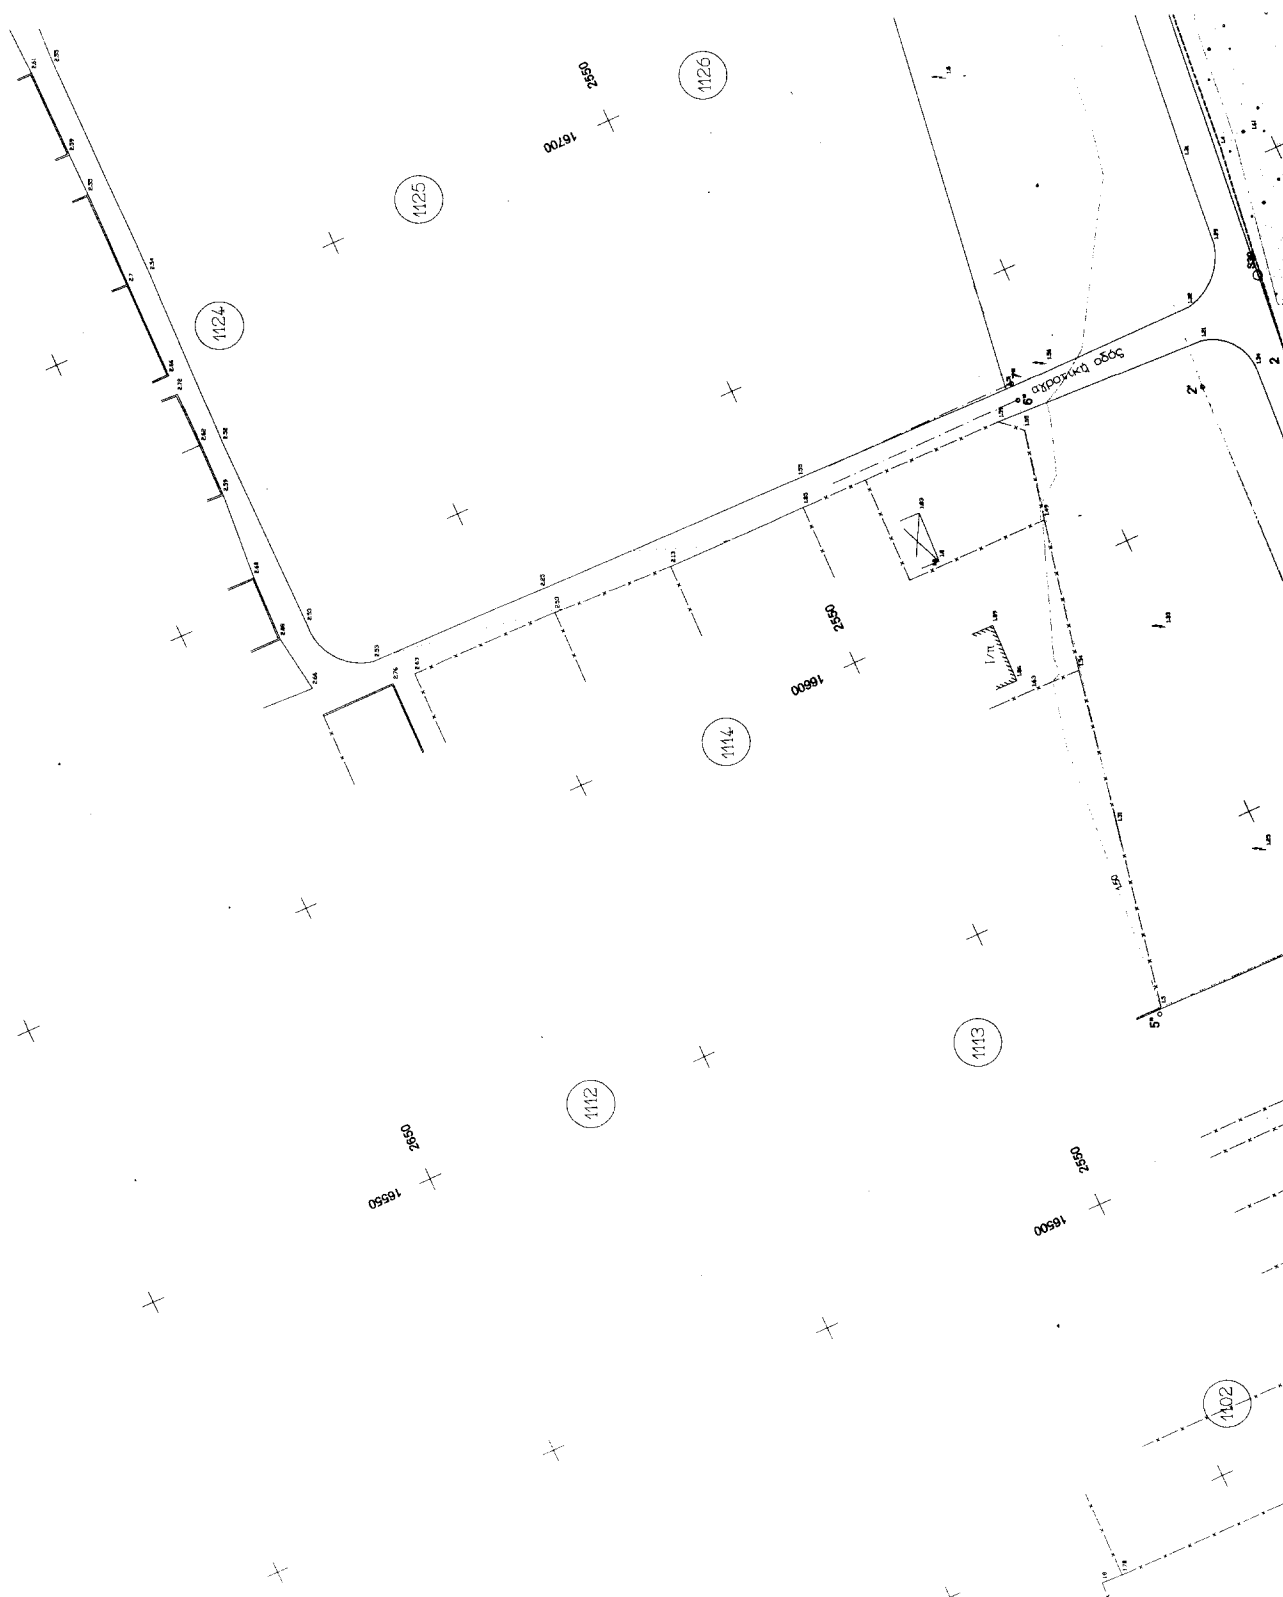



ΠΙΝΑΚΑΣ ΣΤΙΓΜ/ΝΩΝ ΤΩΝ ΚΟΡΥΦΩΝ ΑΙΓΙΑΛΟΥ

1	16328.95	2471.37
2	16617.41	2462.87
3	16622.24	2443.85

ΠΙΝΑΚΑΣ ΣΤΙΓΜ/ΝΩΝ ΤΩΝ ΚΟΡΥΦΩΝ ΠΑΡΑΛΙΑΣ

1	16579.39	2466.37
2	16618.33	2477.85
3	16824.19	2458.73

ΠΙΝΑΚΑΣ ΣΤΙΓΜ/ΝΩΝ ΤΩΝ ΚΟΡΥΦΩΝ ΠΑΝΟΤ ΑΙΓΙΑΛΟΥ

1	16328.95	2503.21
2	16441.91	2504.36
3	16478.9	2505.42
4	16511.08	2500.4
5	16525.15	2527.65
6	16629	2506.98
7	16631.99	2506.82
8	16781.86	2498.67
9	16781.86	2503.76

ΠΙΝΑΚΑΣ ΣΥΝΤ/ΝΩΝ ΤΡΙΓΩΝΟΜΕΤΡΙΚΩΝ ΚΑΙ ΣΤΑΣΕΩΝ

T4G	21570.79	2693.51
T6G	15716.75	3990.17
T11G	15567.17	6188.77
S39	16631.72	2461.67
S40	16327.77	2471.37

ΤΟΠΟΓΡΑΦΙΚΟ ΔΙΑΓΡΑΜΜΑ ΚΑΘΟΡΙΣΜΟΥ ΟΡΙΩΝ ΑΙΓΙΑΛΟΥ ΚΑΙ ΠΑΡΑΛΙΑΣ

ΕΠΙΣΤΡΕΦΩΝ : ΔΗΜΟΣ ΤΡΙΓΛΙΑΣ
ΜΕΛΕΤΗΤΗΣ : Ν. ΚΟΥΓΙΟΥΜΤΖΗΣ
ΑΡΜΟΔΙΑ ΥΠΗΡΕΣΙΑ ΥΠ. ΟΙΚΟΝΟΜΙΚΩΝ : ΚΤΗΜΑΤΙΚΗ ΥΠΗΡΕΣΙΑ ΧΑΛΚΙΔΙΚΗΣ
ΠΕΡΙΟΧΗ : Αγρόκτημα Ν. Παλαίων έως αγρόκτημα Σωζόπολης


ΝΟΜΟΣ : ΧΑΛΚΙΔΙΚΗΣ


Ο.Τ.Α. : ΔΗΜΟΣ ΤΡΙΓΛΙΑΣ


ΤΡΙΓΩΝΟΜΕΤΡΙΚΗ ΕΞΑΡΤΗΣΗ : ΗΑΤΤ $\varphi=40^{\circ}15' \lambda=0^{\circ}45'$
ΥΠΟΜΕΤΡΙΚΗ ΑΦΕΤΗΡΙΑ : Στάθμη βάθας κατά τη μέση πλήμνη
και χωροσταθμικό δίκτυο Γ.Υ.Σ.

ΧΡΟΝΟΣ ΑΠΟΤΥΠΩΣΗΣ : ΑΠΡΙΛΙΟΣ 2000

ΚΛΙΜΑΚΑ : 1 / 500

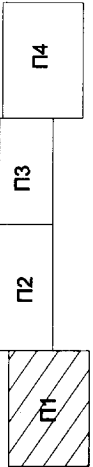

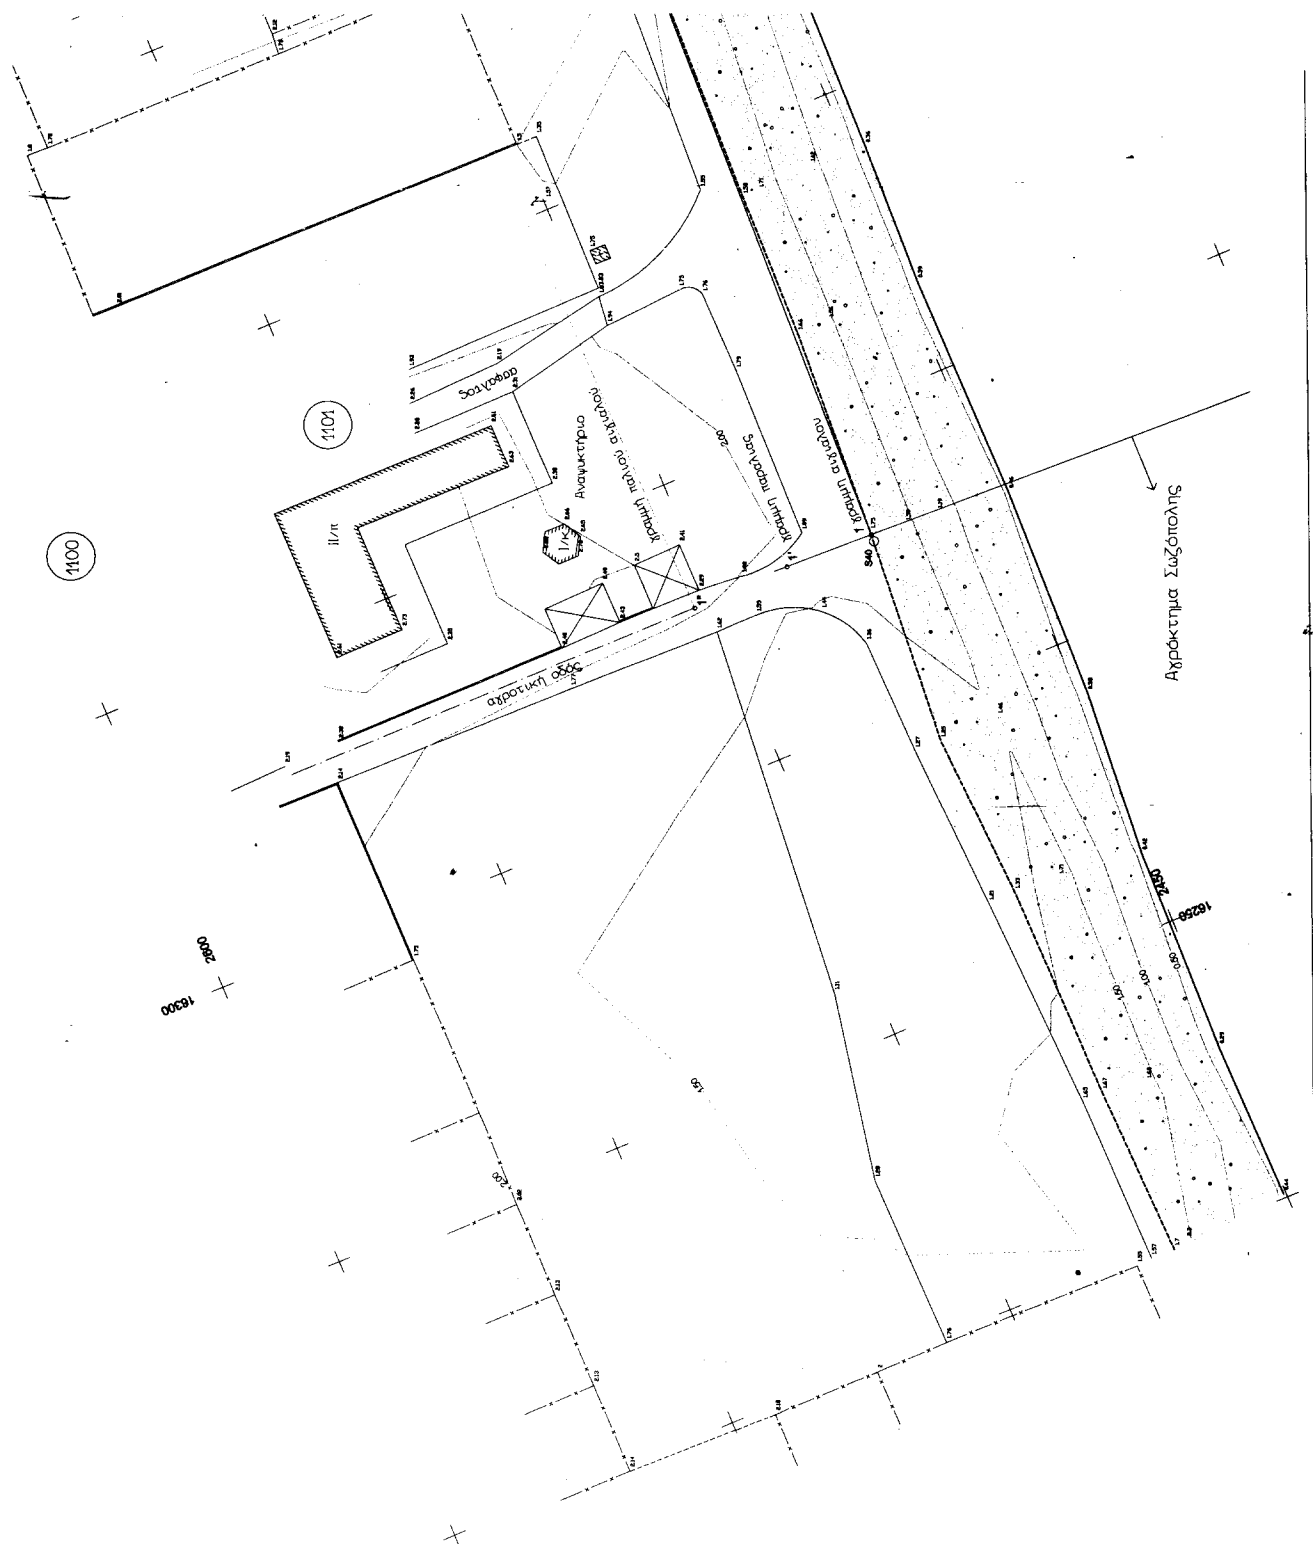

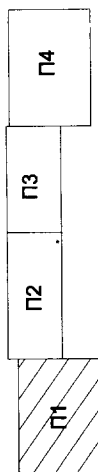

Ο ΣΥΝΤΑΞ

ΕΛΕΥΘΕΡΗ
ΥΠΟΧΡΕΩΣΗ
ΝΙΚΟΛΑΟΣ ΚΟΥΝΤΟΥΡΗΣ
Παράρτημα με Α.Β.
Πολύγωνο 511-2800

ΤΥ

ΝΙΚΟΛΑΟΣ ΚΟΥΝΤΟΥΡΗΣ
Παράρτημα με Α.Β.
Πολύγωνο 511-2800


ΕΛΕΥΘΕΡΗ
ΥΠΟΧΡΕΩΣΗ
ΝΙΚΟΛΑΟΣ ΚΟΥΝΤΟΥΡΗΣ
Παράρτημα με Α.Β.
Πολύγωνο 511-2800

ΤΥ

ΕΛΕΥΘΕΡΗ
ΥΠΟΧΡΕΩΣΗ
ΝΙΚΟΛΑΟΣ ΚΟΥΝΤΟΥΡΗΣ
Παράρτημα με Α.Β.
Πολύγωνο 511-2800

ΤΥ

ΣΥΜΒΟΛΙΣΜΟΣ

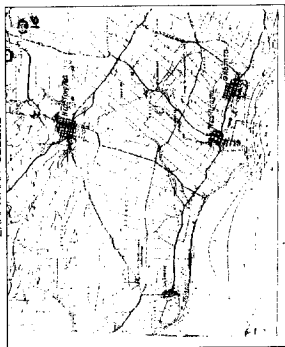

ΥΠΟΜΝΗΜΑ

αφ. Ο.Τ.

αφ. κτήρ/κίου

Ασφάλτου

Οδού σιδηροδρόμου

Οδού Διανομής Υπογείου

Κολώνες ΔΕΗ

Κολώνες ΟΤΕ

Περσίδες


ΥΠΟΜΝΗΜΑ

Το παρόν Τοπογραφικό Διάγραμμα συντάσσεται την 22-8-2001
Έκθεση Καθορισμού των ορίων αγρού, παραλλας και παλίου αγρού
αριθμ. 100 Π.Δ. 284/88


Κακήνη 1, 2, 3 οριογραμμή αγρού
Κτήνη 1, 2, 3 οριογραμμή παραλλας
Κυανή 1, 2, 3, 4, 5, 6, 7, 8, 9 οριογραμμή παλίου αγρού
Οι κορυφές των οριογραμμών εξασφαλίζονται από συνεταγμένες
του Κρατικού δικτύου. Οι συνεταγμένες των κορυφών του αγρού
της παραλλας και του παλίου αγρού αναγράφονται ανα με μορφή πίνακα.
Καθορίζεται ζώνη παραλλας πλάτους 15,00 μ. για εξυπηρέτηση
των σκαπών του άρθρου 7, παρ. 1 του Α.Ν. 2344/40 (Φ.Ε.Κ. 154 Α'),
σύμφωνα και με το άρθρο 3 του Ν. 653/77 (Φ.Ε.Κ. 214 Α')
εντός της οποίας τα υπάρχοντα κτίσματα δεν εξαιρούνται.


Η ΕΠΙΤΡΟΠΗ

ΤΑ ΜΕΛΗ
1. ΤΥ ΑΚΡΙΒΕΣ ΑΝΤΙΓΡΑΦΟ
ΕΥΣΤΑΘΙΑΣ
Παράρτημα με Α.Β.
Πολύγωνο 511-2800
2. ΤΥ ΑΚΡΙΒΕΣ ΑΝΤΙΓΡΑΦΟ
ΕΥΣΤΑΘΙΑΣ
Παράρτημα με Α.Β.
Πολύγωνο 511-2800
Ο ΓΡΑΜΜΑΤΕΑΣ
ΤΥ ΚΟΥΝΤΟΥΡΗΣ ΕΛΕΥΘΕΡΗ

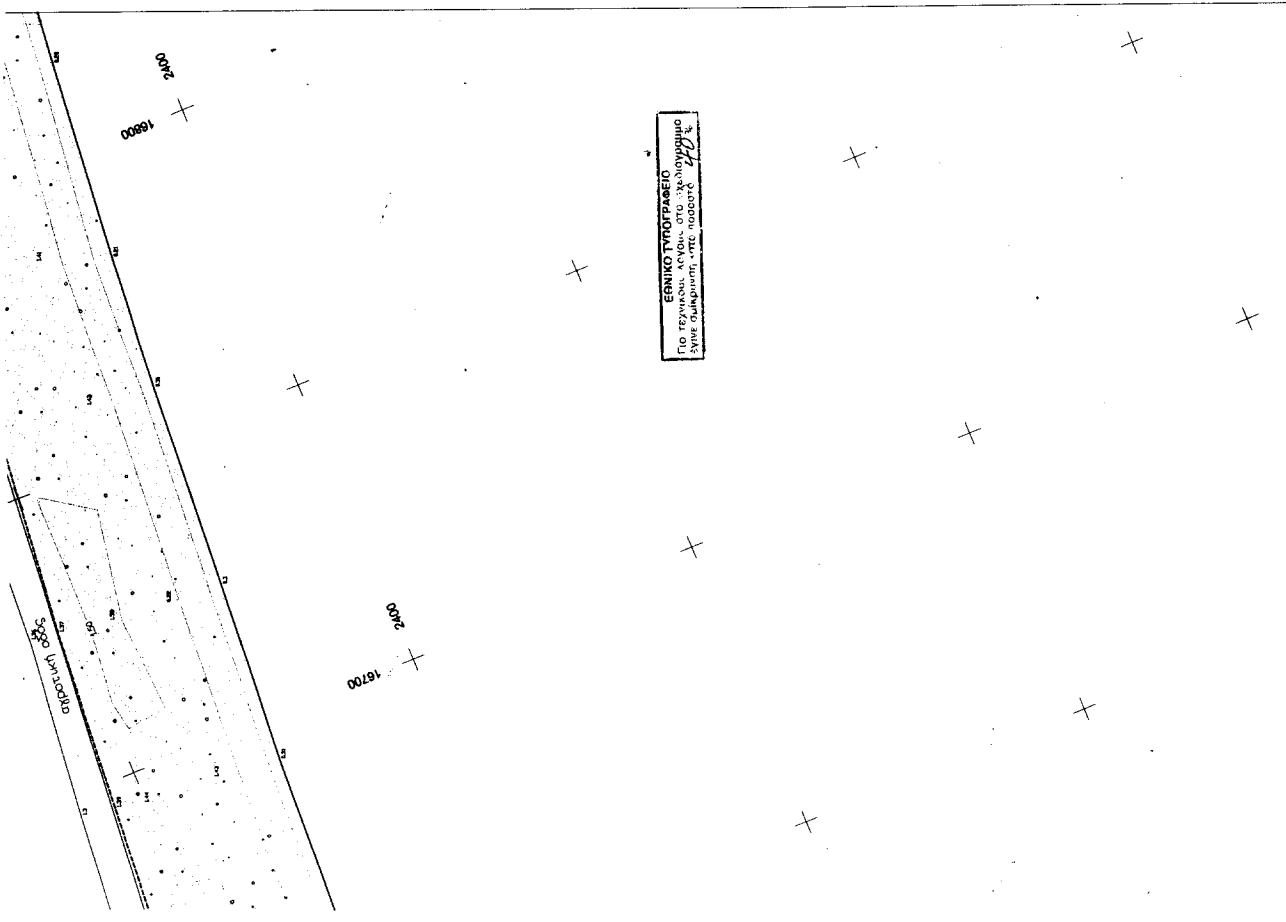

ΕΘΝΙΚΟ ΤΟΠΟΓΡΑΦΕΙΟ
Για τεχνικούς λόγους, στο «Χαλκιδική»
έγινε συμπλήρωση, της ποσότητας 400

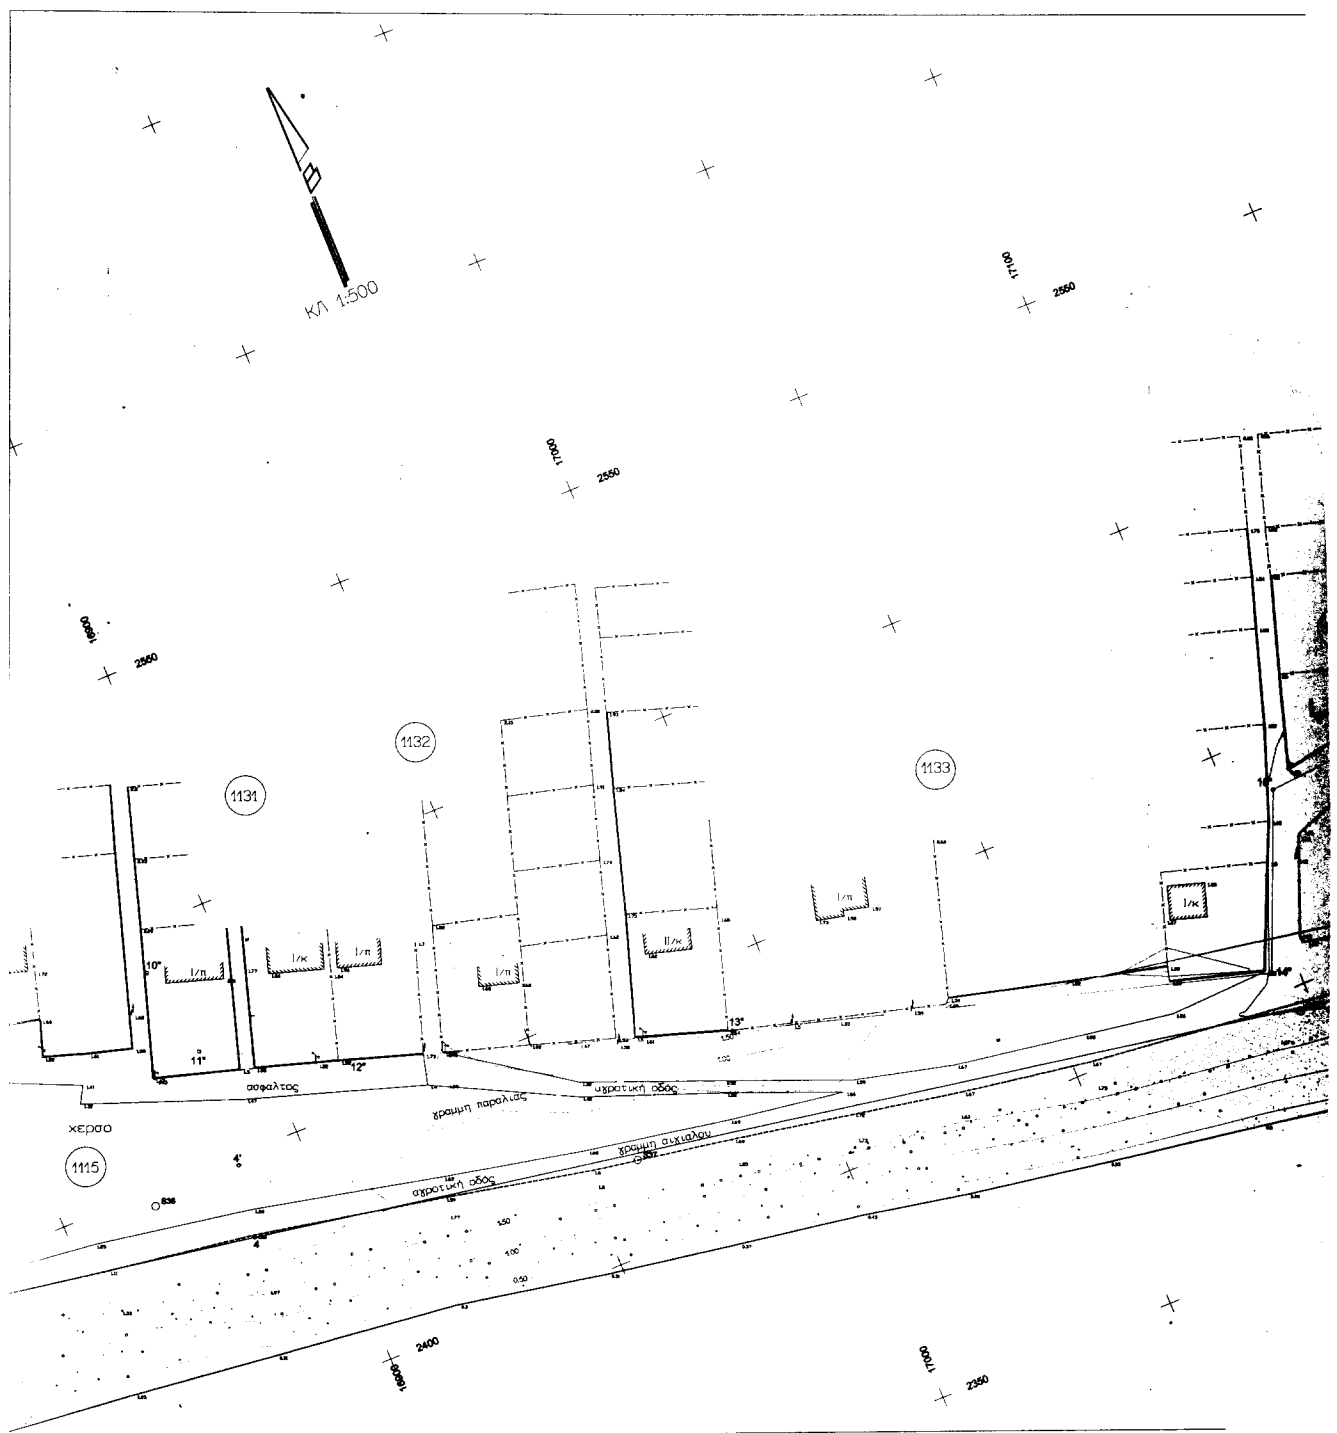

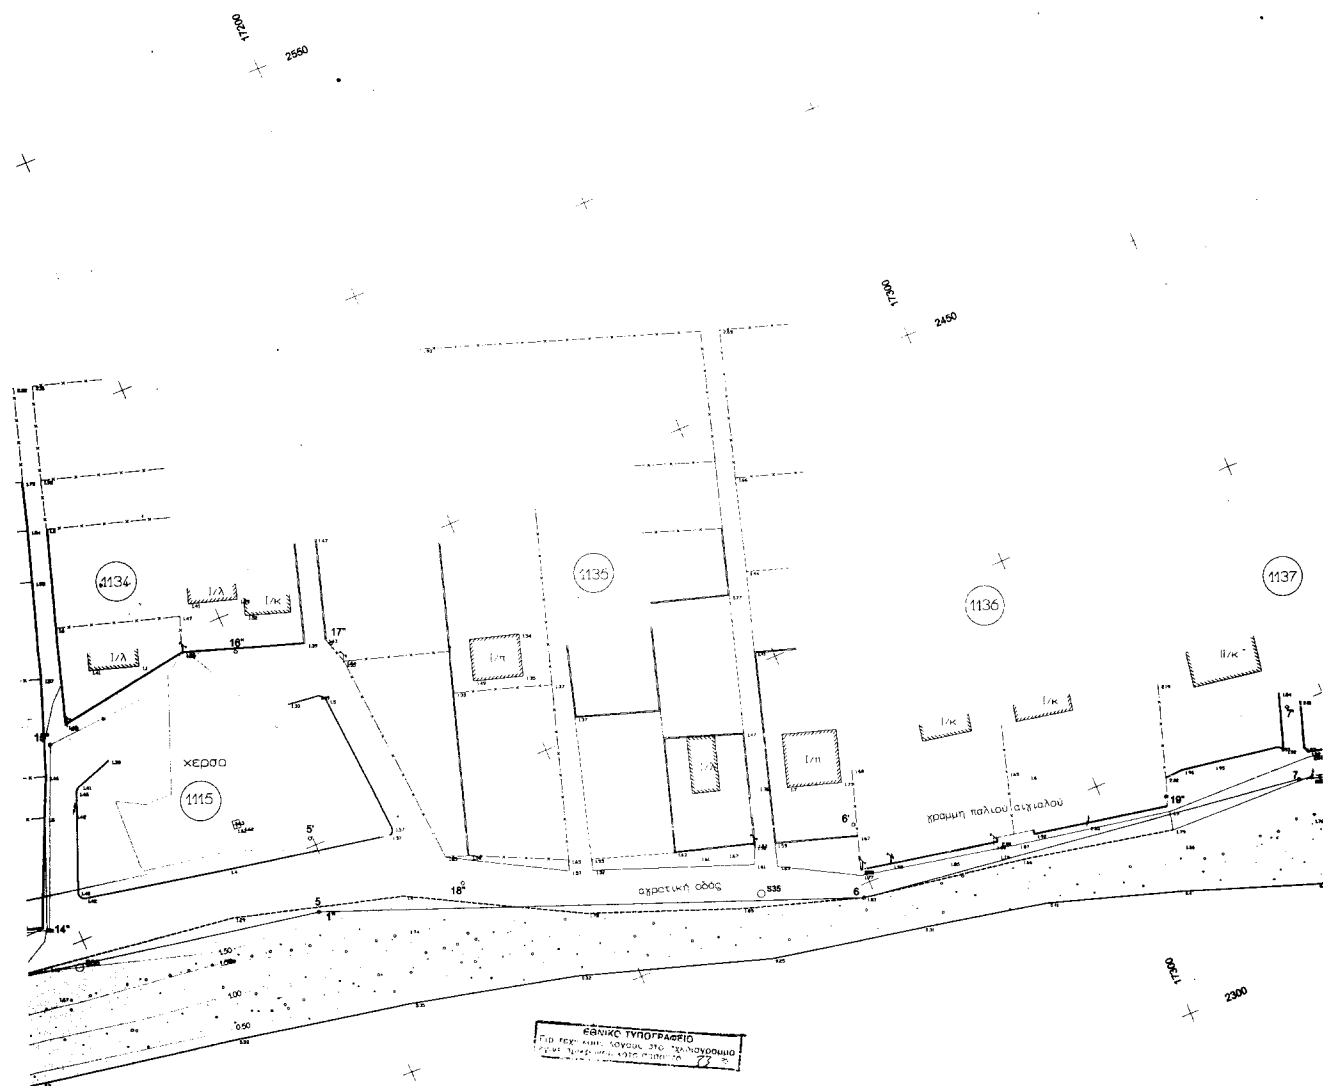

ΠΛΑΝΟΣ ΣΤΑΤ. ΜΕΤΡ. ΤΩΝ ΚΟΡΤΩΝ ΠΕΔΙΟΥ

1	16884.28	1431.35
2	17745.43	235.76
3	17247.77	1327.89
4	17138.57	1337.35

ΠΛΑΝΟΣ ΣΤΑΤ. ΜΕΤΡ. ΤΩΝ ΚΟΡΤΩΝ ΠΑΡΑΛΙΑΣ


1	16886.83	2448.17
2	17749.45	7401.68
3	17251.47	7362.03
4	17342.75	7350.03





ΕΘΝΙΚΟ ΤΥΠΟΓΡΑΦΕΙΟ
Τὸς ΠΕΡΙΟΡΙΣΜΟΝ ΑΝΤΙΣΤΑΣΙΝ, ὅΤΙΣ ΤΑ ΠΡΟΨΕΥΔΗ
ΕΡΓΑΤΑ ΔΕΙΝΕΝ ΕΙΝΑΙ ΠΟΛΥΤΕΚΝΑ

ΠΙΝΑΚΑΣ ΣΤΗΤ/ΝΟΝ ΤΩΝ ΚΟΡΤΩΝ ΑΓΡΑΙΩΝ				ΠΙΝΑΚΑΣ ΣΤΗΤ/ΝΟΝ ΤΩΝ ΚΟΡΤΩΝ ΠΑΡΑΜΙΑΣ			
8	17517.85	2274.46	8'	17515.9	2290.96		
9	17550.48	2295.06	9'	17551.86	2313.67		
10	17562.6	2284.63	10'	17578.25	2280.95		
11	17560.6	2262.84	11'	17576.74	2274.55		
12	17658.27	2240.44	12'	17663.24	2254.81		
13	17614.76	2138.73	13'	17921.17	2152.33		
14	18070.38	2053.28	14'	18077.84	2066.3		

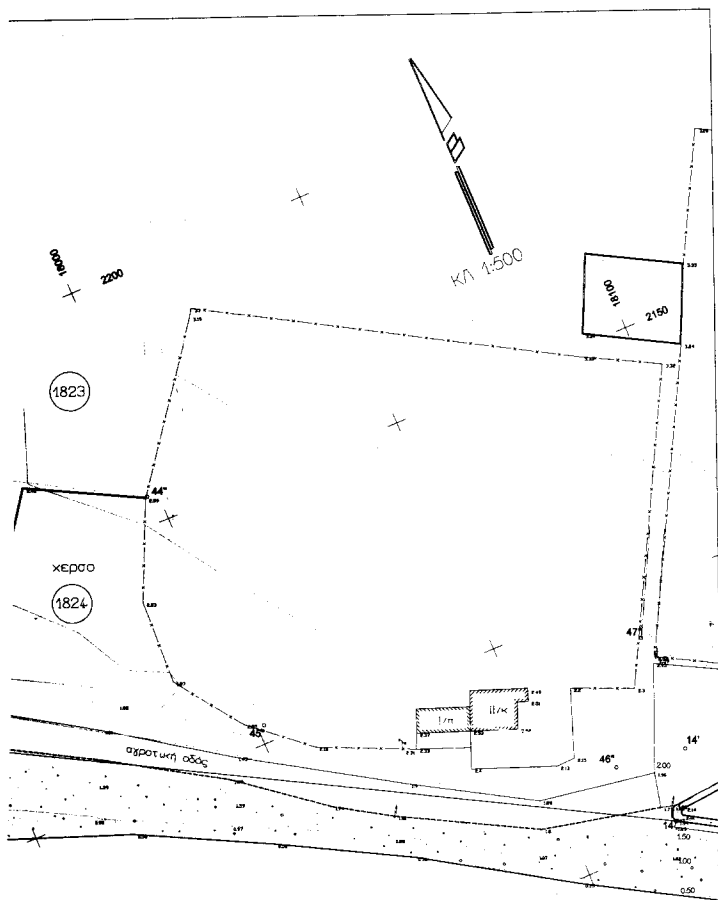

ΠΙΝΑΚΑΣ ΣΥΝΤΕΛΕΣΤΩΝ ΤΩΝ ΚΟΡΥΦΩΝ ΠΛΑΙΟΥ ΑΙΓΙΑΛΟΥ


24°	17489.26	2294.75
25°	17501.42	2291.33
26°	17506.3	2291.18
27°	17550.99	2278.89
28°	17558.08	2276.4
29°	17602.84	2258.3
30°	17661.53	2251.22
31°	17684.95	2311.64
32°	17724.51	2297.62
33°	17729.63	2311.72
34°	17776.22	2296.23
35°	17775.91	2295.28
36°	17701.63	2237.6
37°	17703.57	2236.03
38°	17738.22	2275.1
39°	17785.21	2205.77
40°	17819.32	2188.02
41°	17852.31	2169.18
42°	17952.66	2137.2
43°	17971.76	2170.63
44°	17997.81	2155.75
45°	18001.42	2103.59
46°	18063.52	2068.12
47°	18078.35	2090.5

ΠΙΝΑΚΑΣ ΣΥΝΤΕΛΕΣΤΩΝ ΤΡΙΓΩΝΟΜΕΤΡΙΚΩΝ ΚΑΙ ΣΤΑΣΕΩΝ

40	2'578.79	2693.51
60	15716.75	3990.17
110	15567.17	6'88.77
228	17947.03	2172.94
229	17835.09	2175.5
330	17764.81	2202.9
331	17710.32	2250.2
332	17625.61	2247.5
333	17537.67	2274.77

ΤΟΠΟΓΡΑΦΙΚΟ ΔΙΑΓΡΑΜΜΑ ΚΑΘΟΡΙΣΜΟΥ ΟΡΙΩΝ ΑΙΓΙΑΛΟΥ ΚΑΙ ΠΑΡΑΛΙΑΣ

ΕΠΙΣΤΡΕΦΩΝ : ΔΗΜΟΣ ΤΡΙΓΛΙΑΣ
ΜΕΛΕΤΗΤΗΣ : Ν.ΚΟΥΤΟΥΜΤΖΗΣ
ΑΡΜΟΔΙΑ ΥΠΗΡΕΣΙΑ ΥΠ. ΟΙΚΟΝΟΜΙΚΩΝ : ΚΤΗΜΑΤΙΚΗ ΥΠΗΡΕΣΙΑ ΧΑΛΚΙΔΙΚΗΣ
ΠΕΡΙΟΧΗ : Αγρόκτημα Ν.Παγγών έως αγρόκτημα Σωζόπολης
ΝΟΜΟΣ : ΧΑΛΚΙΔΙΚΗΣ
Ο.Τ.Α. : ΔΗΜΟΣ ΤΡΙΓΛΙΑΣ
ΤΡΙΓΩΝΟΜΕΤΡΙΚΗ ΕΞΑΡΤΗΣΗ : ΠΑΤΤ $\phi=40^{\circ}15' \lambda=0^{\circ}46'$
ΥΨΟΜΕΤΡΙΚΗ ΑΦΕΤΗΡΙΑ : Στάθμη θάλασσας κατά τη μέση πλίμμη
και χωροσταθμικό δίκτυο Γ.Υ.Σ.
ΧΡΟΝΟΣ ΑΠΟΤΥΠΩΣΗΣ : ΑΠΡΙΛΙΟΣ 2000
ΚΛΙΜΑΚΑ : 1 / 500

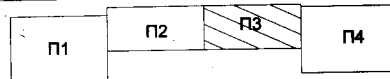


Ο ΣΥΝΤΑΞΑΣ

ΕΛΕΓΧΟΣ : Τ.Υ. ΝΙΚΟΛΑΟΣ ΚΟΥΤΟΥΜΤΖΗΣ
ΕΥΣΤΑΘ. ΧΑΙΤΟΠΟΥΛΟΣ
Τμήμας Μπ. με Α. Β

Τ.Υ. ΕΠΙΤΡΟΠΗΣ
Τμήμας Μπ. με Α. Β

ΣΚΑΡΙΟΝΗΜΑ ΒΕΒΕΙΣ

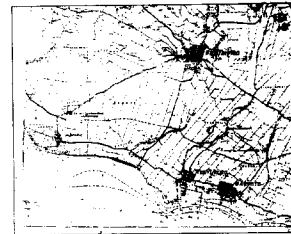

ΥΠΟΜΝΗΜΑ

αφ. Ο.Τ.
αφ. κτην/κίου
Ακτογραμμή
Όρια αμμουδιάς έκτασης
Όρια άμμουδιάς υποκατασκευών Γεωμετρίας
Καλυνός ΔΕΗ
Καλυνός Ο.Τ.Ε
Παλαιόφραγμα

ΥΠΟΜΝΗΜΑ ΕΠΙΤΡΟΠΗΣ

Το παρόν Τοπογραφικό Διάγραμμα συνοδεύει την από 22-8-2001
Έκθεση Καθορισμού των ορίων αιγιαλού, παραλίας και παλιού αιγιαλού
άρθρο 100 Π.Δ. 284/88

Κοκκινή 8,9,10,11,12,13,14 οριογραμμή αιγιαλού
Κίτρινη 8,9,10,11,12,13,14 οριογραμμή παραλίας
Κυανή 24,25,26,27,28,29,30,31,32,33,34 οριογραμμή παλιού αιγιαλού


Οι κορυφές των οριογραμμών εξασφαλίζονται από συνεπταγμένες
του Κρατικού δικτύου. Οι συνεπταγμένες των κορυφών του αιγιαλού
της παραλίας και του παλιού αιγιαλού αναγράφονται ανα με μορφή πίνακα.
Καθορίζεται ζώνη παραλίας πλάτους 15,00 μ. για εξυπηρέτηση
των σκοπών του άρθρου 7, παρ.1 του Α.Ν. 2344/40 (Φ.Ε.Κ. 154 Α'),
σύμφωνα και με το άρθρο 3 του Ν. 653/77, (Φ.Ε.Κ. 214 Α')
εντός της οποίας τα υπάρχοντα κτίσματα δεν εξαιρούνται.

ΤΑ ΜΕΛΗ

Η ΕΠΙΤΡΟΠΗ

Ο ΠΡΟΕΔΡΟΣ

1. Τ.Υ. ΕΥΣΤΑΘ. ΧΑΙΤΟΠΟΥΛΟΣ
Τμήμας Μπ. με Α. Β
2. Τ.Υ. ΚΟΥΤΟΥΜΤΖΗΣ
Τμήμας Μπ. με Α. Β
3. Τ.Υ. ΕΠΙΤΡΟΠΗΣ
Τμήμας Μπ. με Α. Β

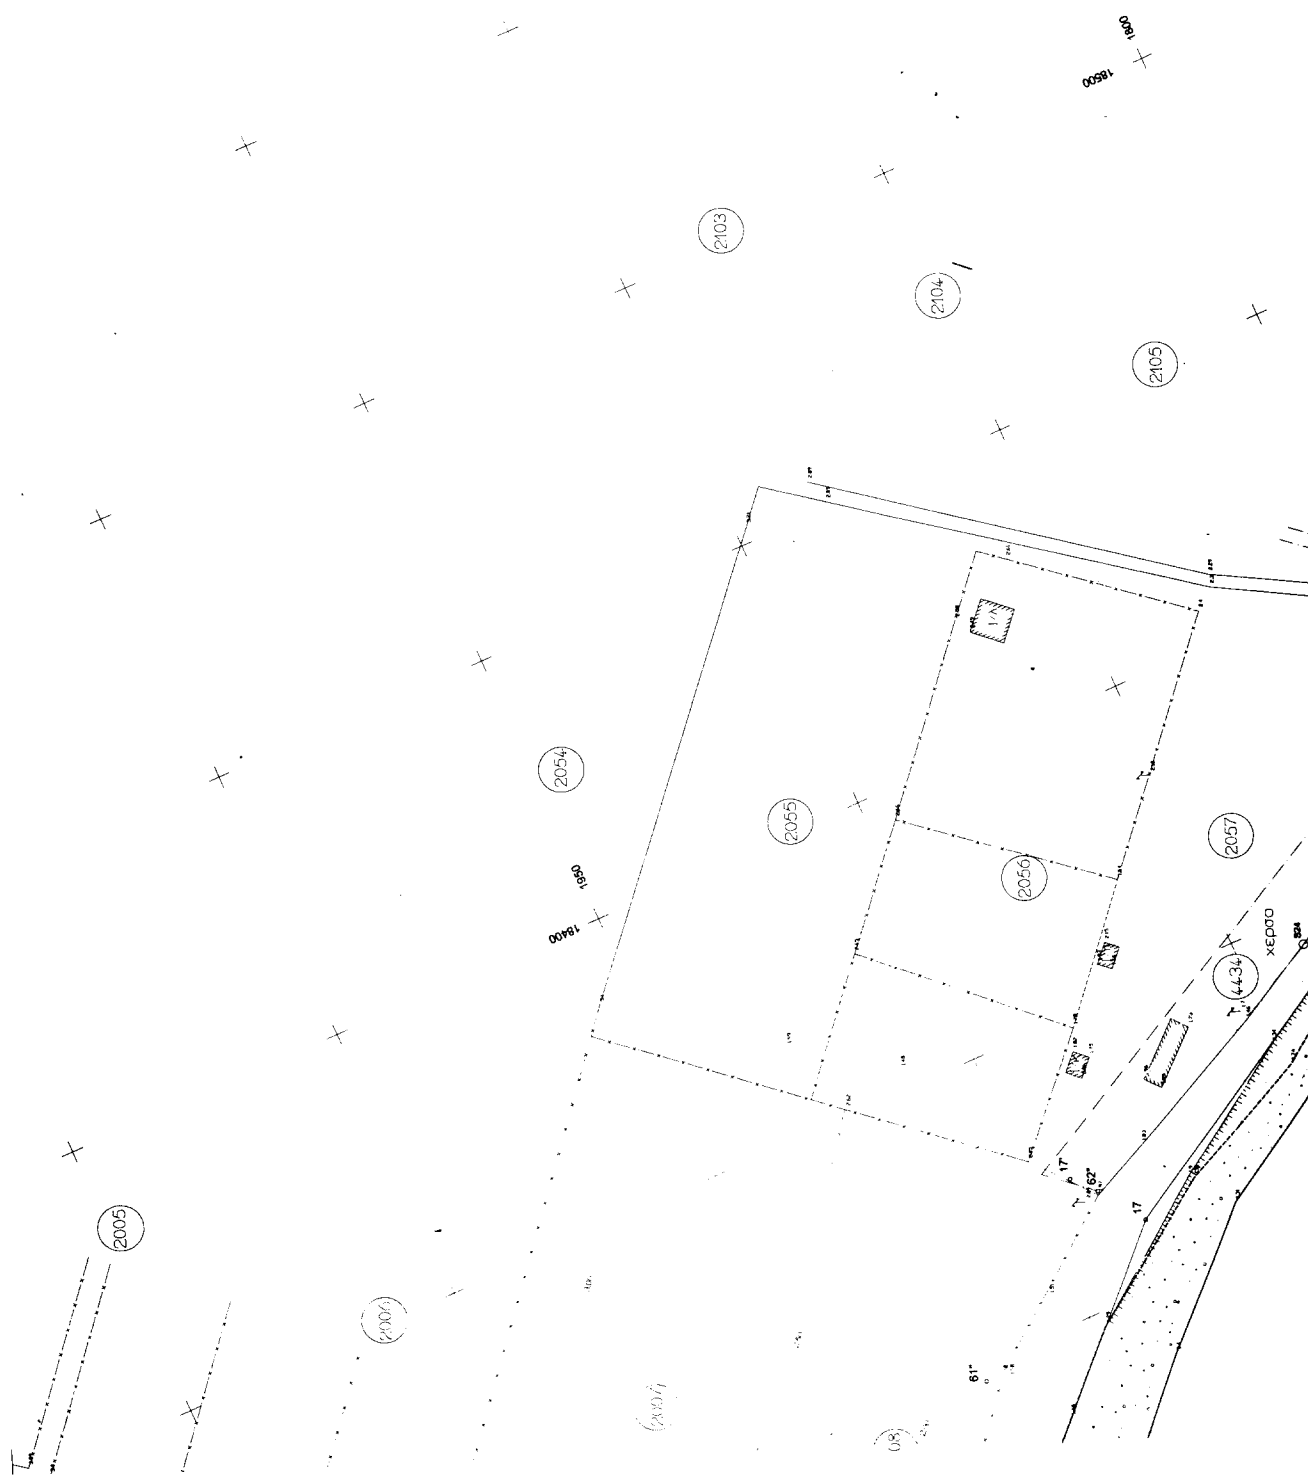

ΠΙΝΑΚΑΣ ΣΤΥΛ/ΝΩΝ ΤΩΝ ΚΟΡΥΦΩΝ ΑΙΓΙΑΛΟΥ

15	18200.7	1975.56
16	18265.78	1979.19
17	18311.71	1983.9
18	18363.07	1794.8
19	18382.17	1736.94
20	18443.63	1638.68

ΠΙΝΑΚΑΣ ΣΤΥΛ/ΝΩΝ ΤΩΝ ΚΟΡΥΦΩΝ ΠΑΡΑΛΙΑΣ

15	18208.91	1988.13
16	18273.45	1940.71
17	18322.69	1893.15
18	18376.83	1800.96
19	18396.85	1743.36
20	18458.35	1646.64

ΠΙΝΑΚΑΣ ΣΤΥΛ/ΝΩΝ ΤΩΝ ΚΟΡΥΦΩΝ ΠΛΑΙΟΥ ΑΙΓΙΑΛΟΥ

48	18151.75	2048.69
49	18161.57	2046.83
50	18198.42	2025.68
51	18205.48	2039.73
52	18239.99	2069.85
53	18261.39	2096.8
54	18278.18	2082.57
55	18292.95	2030.46
56	18222.12	1998.34
57	18254.53	1970.66
58	18296.3	1969.28
59	18268.33	1959.5
60	18261.07	1950.58
61	18297.16	1921.26
62	18319.77	1889.56
63	18358.69	1808.22
64	18388.38	1781.1
65	18417.2	1691.45
66	18441.72	1652.34
67	18449.23	1641.96

ΠΙΝΑΚΑΣ ΣΥΝΤ/ΝΩΝ ΤΡΙΓΩΝΟΜΕΤΡΙΚΩΝ ΚΑΙ ΣΤΑΣΕΩΝ

T4G	21570.79	2693.51
T6G	15716.75	3990.17
T11G	13567.17	6188.77
S21	18472.19	1998.05
S22	18814.16	1997.33
S23	18415.07	1884.99
S24	18344.61	1838.33
S25	18245.88	1959.79
S26	18158.44	2040.48
S27	18093.85	2063.15

ΤΟΠΟΓΡΑΦΙΚΟ ΔΙΑΓΡΑΜΜΑ
ΚΑΘΟΡΙΣΜΟΥ ΟΡΙΩΝ ΑΙΓΙΑΛΟΥ
ΚΑΙ ΠΑΡΑΛΙΑΣ

ΕΠΙΣΤΡΕΥΣΑΝ : ΔΗΜΟΣ ΤΡΙΓΛΙΑΣ
ΜΕΛΕΤΗΤΗΣ : Ν. ΚΟΥΤΟΥΜΤΖΗΣ
ΑΡΧΙΤΕΚΤΟΝΙΚΗ ΥΠ. ΟΙΚΟΝΟΜΙΚΩΝ : ΚΤΗΜΑΤΙΚΗ ΥΠΗΡΕΣΙΑ ΧΑΛΚΙΔΙΚΗΣ
ΠΕΡΙΟΧΗ : Αρκαδία Ν. Πλαγίων έως αγοράς Σωζόπολης
ΝΟΜΟΣ : ΧΑΛΚΙΔΙΚΗΣ
Ο.Τ.Α. : ΔΗΜΟΣ ΤΡΙΓΛΙΑΣ
ΤΡΙΓΩΝΟΜΕΤΡΙΚΗ ΕΞΑΡΤΗΣΗ : ΜΑΤΤ Φ=40'16 λ=0'45
ΥΨΟΜΕΤΡΙΚΗ ΑΦΕΤΗΡΙΑ : Στάθμη θάλασσας κατά τη μέση πλήμνη
και χερσαία δίκτυο Γ.Υ.Σ.
ΧΡΟΝΟΣ ΑΠΟΤΥΠΩΣΗΣ : ΑΠΡΙΛΙΟΣ 2000
ΚΑΙΜΑΚΑ : 1 / 500

Π1	Π2	Π3	Π4
----	----	----	----





