



04002282103020012



1931

ΕΦΗΜΕΡΙΣ ΤΗΣ ΚΥΒΕΡΝΗΣΕΩΣ

ΤΗΣ ΕΛΛΗΝΙΚΗΣ ΔΗΜΟΚΡΑΤΙΑΣ

ΤΕΥΧΟΣ ΤΕΤΑΡΤΟ

Αρ. Φύλλου 228

21 Μαρτίου 2002

ΠΕΡΙΕΧΟΜΕΝΑ

ΑΠΟΦΑΣΕΙΣ

- Καθορισμός των ορίων του αιγιαλού και δημιουργία ζώνης παραλίας στη θέση "ΠΟΡΟΣ" Ελούντας Ν. Λασιθίου 1
- Χαρακτηρισμός ως τυφλού οικοπέδου των Μοσχίδου Δήμητρας και Μοσχίδη Απόστολου που βρίσκεται στην οδό Ηροδότου Ο.Τ. 263 του Δήμου Κομοτηνής Ν. Ροδόπης προκειμένου να χαρακτηριστεί οικοδομήσιμο 2

ΑΠΟΦΑΣΕΙΣ

- Αριθ. 1005609/479/B0010 (1)
- Καθορισμός των ορίων του αιγιαλού και δημιουργία ζώνης παραλίας στη θέση "ΠΟΡΟΣ" Ελούντας Ν. Λασιθίου.

Ο ΥΠΟΥΡΓΟΣ ΟΙΚΟΝΟΜΙΚΩΝ

Έχοντας υπόψη:

1. Τις διατάξεις της παρ. 2 του άρθρου 34 του Ν.2971/19.12.2001 (ΦΕΚ 285/τ.Α'/19.12.2001 "περί αιγιαλού και παραλίας" σύμφωνα με τις οποίες οι εκκρεμείς υποθέσεις που αφορούν τον καθορισμό αιγιαλού και παραλίας εξακολουθούν να διέπονται από τις ισχύουσες μέχρι την έναρξη ισχύος του νόμου αυτού διατάξεις.
2. Τις διατάξεις του Ν.3200/55 "περί διοικητικής αποκεντρώσεως" όπως αυτές τροποποιήθηκαν και ισχύουν σήμερα με τα Ν.Δ. 532/70, ΒΔ 704/70, ΒΔ 705/70, ΒΔ 192/72, ΠΔ 71/84, ΠΔ 347/86, Ν.2026/92 και ΠΔ 97/93.
3. Τις διατάξεις του ΑΝ 2344/40 "περί αιγιαλού και παραλίας" όπως έχουν τροποποιηθεί και συμπληρωθεί μεταγενέστερα.
4. Τις διατάξεις του Ν.Δ. 439/70 "περί συμπληρώσεως των διατάξεων περί αιγιαλού".
5. Τις διατάξεις του άρθρου 20 Ν.719/77 "περί του τρόπου σύνταξης τοπογραφικών υψομετρικών διαγραμμάτων από ιδιώτες μηχανικούς κ.λ.π..".
6. Τις διατάξεις του άρθρου 100 του Π.Δ. 284/88 "περί συγκροτήσεως μεταξύ άλλων και της Επιτροπής καθορισμού ορίων αιγιαλού - παραλίας & θέσεως αμμοληψίας".
7. Την υπ' αριθμ. 1078204/927/0006 Α/6.8.1992 κοινή υπουργική Απόφαση των Υπουργών Προεδρίας και Οικονομικών με την οποία διατηρείται σε ισχύ η Επιτροπή κα-

θορισμού ορίων αιγιαλού - παραλίας & θέσεως αμμοληψίας.

8. Τις διατάξεις του άρθρου 19, παραγρ. 5 Ν.2344/95, του άρθρου 52 παραγρ. 6 Ν.2218/94, του άρθρου 4 παραγρ. 7 του Ν.2240/94, δυνάμει των οποίων αρμοδιότητες του Υπουργείου Οικονομικών που είχαν μεταβιβασθεί στους Νομάρχες, ανήκουν στον Περιφερειακό Δ/ντή, σε συνδυασμό με αυτές του άρθρου 14 παραγρ. 2 του Ν.2399/96 με τις οποίες προβλέπεται η κατάργηση των θέσεων των Περιφερειακών Δ/ντών, οι αρμοδιότητες πλέον του οποίου περιήλθαν στο Γενικό Γραμματέα της Περιφέρειας και ασκούνται από τον Αναπληρωτή Περιφερειακό Διευθυντή.

9. Τις διατάξεις του τέταρτου εδαφίου της παραγρ. 2 του άρθρου 1 και της παραγρ. 6 του ίδιου άρθρου του Ν.2503/97 "Διοίκηση, οργάνωση, στελέχωση της Περιφέρειας, ρύθμιση θεμάτων για την τοπική αυτοδιοίκηση και άλλες διατάξεις" (ΦΕΚ 107/Α), σύμφωνα με τις οποίες οι Περιφερειακές Υπηρεσίες του Υπουργείου Οικονομικών που συγκροτούσαν την Περιφερειακή Διοίκηση του Νομού ή Νομαρχίας, δεν υπήχθησαν στην ενιαία οργανική μονάδα της Περιφέρειας, ούτε καταργήθηκαν, αλλά αποτελούν από 1.9.1997 Υπηρεσίες του Υπουργείου Οικονομικών.

10. Το αριθ. 28979/31.7.97 έγγραφο της Δ/σης Διοίκησης του Υπ. Εσωτερικών Δημ. Διοίκησης και Αποκέντρωσης, σύμφωνα με το οποίο οι αρμοδιότητες του Γενικού Γραμματέα της Περιφέρειας σε θέματα Υπηρεσιών του Υπουργείου Οικονομικών μεταφέρονται από 1.9.97 στον Υπουργό Οικονομικών.

11. Την υπ' αριθμ. 1100383/1330/Α0006/31.10.2001 (ΦΕΚ 1485/τ.Β'/31.10.2001) κοινή απόφαση του Πρωθυπουργού και Υπουργού Οικονομικών "περί ανάθεσης αρμοδιοτήτων του Υπουργού Οικονομικών στους Υφυπουργούς".

12. Την αριθμ. 1115093/1378/Α0006/17.12.2001 (ΦΕΚ 1720/τ.Β'/21.12.2001) απόφαση του Υφυπουργού Οικονομικών "περί μεταβίβασης αρμοδιοτήτων του Υφυπουργού Οικονομικών, στους Γενικό Γραμματέα, Γενικούς Διευθυντές κ.λ.π. του Υπουργείου Οικονομικών".

13. Την από 31.7.2001 έκθεση της κατά το άρθρο 100 του Π.Δ. 284/88 αρμόδιας Επιτροπής καθορισμού των ορίων του αιγιαλού και παραλίας για τον καθορισμό των ορίων αιγιαλού και δημιουργία ζώνης παραλίας στη θέση "Πόρος" Ελούντας Ν. Λασιθίου.

14. Το από Ιούλιο 2001 τοπογραφικό και υψομετρικό διάγραμμα κλίμακας 1:500 αποτελούμενο από δυο (2) πινακίδες που συντάχθηκε από τον Τοπογράφο Μηχανικό Εμμ. Ι. Αλεξάκη, το οποίο ελέγχθηκε ως προς την ακρίβεια της αποτύπωσης από τον Τοπογράφο Μηχανικό της Δ.ΤΥ

του Υπουργείου Οικονομικών Δημήτριο Λάμπρου την 31-7-2001 και θεωρήθηκε την ίδια ημερομηνία από τον ίδιο όπως ορίζουν οι διατάξεις του άρθρου 20 του Ν.719/77 και συνοδεύει την έκθεση της προαναφερόμενης επιτροπής.

15. Το με αριθ. 5445/908/01/Σχ.1478/26.11.2001 έγγραφο του ΓΕΝ με το οποίο συμφωνεί με τα καθορισθέντα από την επιτροπή όρια, αποφασίζουμε:

Επικυρώνουμε την από 31.7.2001 έκθεση της κατά το άρθρο 100 του Π.Δ. 284/88 αρμόδιας Επιτροπής περί χάραξης των ορίων αιγιαλού και δημιουργία ζώνης παραλίας στη θέση "Πόρος" Ελούντας Ν. Λασιθίου καθώς επίσης και το από Ιούλιο 2001 σχετικό με την χάραξη τοπογραφικό υψομετρικό διάγραμμα κλίμακας 1:500 σε δυο (2) πινακίδες που συντάχθηκε από τον Τοπογράφο Μηχανικό Εμμ. Αλεξάκη, το οποίο ελέγχθηκε ως προς την ακρίβεια της αποτύπωσης από τον Τοπογράφο Μηχανικό της ΔΤΥ του Υπουργείου Οικονομικών Δημήτριο Λάμπρου και θεωρήθηκε την ίδια ημερομηνία από τον ίδιο όπως ορίζουν οι διατάξεις του άρθρου 20 του Ν.719/77.

Στο τοπογραφικό αυτό διάγραμμα καθορίστηκε από την αρμόδια Επιτροπή, όπως πιο πάνω αναφέρεται:

1. Η οριογραμμή του αιγιαλού με κόκκινη συνεχόμενη πολυγωνική γραμμή με στοιχεία:

- α. 86, 87 ... 108, 109
- β. 110, 111 125, 126
- γ. 127, 128 139, 140
- δ. 110, 141, 142, 142 α, 143, 144 159, 160

2. Η οριογραμμή της παραλίας με κίτρινη συνεχόμενη πολυγωνική γραμμή με στοιχεία:

- α. 86', 87' 108', 109'
- β. 110', 111' 119', 120', 150', 149' 144', 143', 142' α, 142', 141', 110'
- γ. 152', 153' σε απόσταση 10 μ. από τη γραμμή του αιγιαλού Δεν καθορίζεται ζώνη παραλίας στα σημεία: 127, 128, 129 139, 140 & 126, 125 158, 159, 160

για το λόγο ότι εξυπηρετούνται οι σκοποί του άρθρ. 7 του Α.Ν. 2344/40 από τον ήδη υπάρχοντα ασφαλτοστρωμένο δρόμο.

3. Η οριογραμμή παλαιού αιγιαλού με μπλε συνεχόμενη πολυγωνική γραμμή με στοιχεία:

- α. 148, 161'', 162'', 163'', 164'', 151
- β. 120, 152', 152
- γ. 121, 153', 154 με την διευκρίνιση ότι το τμήμα 120, 121, 153', 154, 153, 152, 152' παλαιού αιγιαλού υπάγεται στην δημόσια περιουσία του Δημοσίου.

4. Δεν εξαιρούνται τα κτίσματα στη ζώνη παραλίας.

Οι κορυφές των οριογραμμών αιγιαλού - παραλίας και παλαιού αιγιαλού εξασφαλίζονται με συντεταγμένες του κρατικού τριγωνομετρικού δικτύου στο Γεωδαιτικό Σύστημα ΕΓΣΑ 87 όπως φαίνονται στους πίνακες που υπάρχουν τυπωμένοι στο τοπογραφικό διάγραμμα.

Η παρούσα απόφαση μαζί με την έκθεση της Επιτροπής και το τοπογραφικό διάγραμμα να δημοσιευθούν στην Εφημερίδα της Κυβερνήσεως.

Αθήνα, 4 Μαρτίου 2002

Με εντολή Υπουργού

Ο Γενικός Δ/ντής

Δ.Π. & ΕΘΝ. ΚΛΗΡ/ΤΩΝ

ΣΠΥΡΟΣ ΣΤΑΘΗΣ

ΤΕΧΝΙΚΗ ΕΚΘΕΣΗ

ΚΑΘΟΡΙΣΜΟΥ ΟΡΙΩΝ ΑΙΓΙΑΛΟΥ - ΠΑΛΑΙΟΥ ΑΙΓΙΑΛΟΥ
ΣΤΗ ΘΕΣΗ ΠΟΡΟΣ ΕΛΟΥΝΤΑΣ ΝΟΜΟΥ ΛΑΣΙΘΙΟΥ

Στον Άγιο Νικόλαο σήμερα στις 31.7.2001 οι παρακάτω:

1. Λαθιωτάκη Μαρία - Προϊσταμένη της Κτηματικής Υπηρεσίας Ν. Λασιθίου.

2. Λάμπρου Δημήτριος Τοπογράφος Μηχανικός της Δ.Τ.Υ. του Υ. Οικονομικών.

3. Τσιρόπουλος Βασίλειος Υποπλοίαρχος Π.Σ -Λιμενάρχης Αγίου Νικολάου.

Αποτελούντες την Επιτροπή Καθορισμού ορίων Αιγιαλού - Παραλίας που προβλέπεται από το άρθρο 5 του ΑΝ 263/68 και στην Κ.Υ.Α. 0208/181/82 ως και το άρθρο 100 του Π.Δ. 284/88 «περί Οργανισμού Υπουργείου Οικονομικών», συγκροτηθείσα με την 4126/29.8.2000 απόφαση του Προϊσταμένου της Οικονομικής Επιθεώρησης Κρήτης, μεταβήκαμε επί τόπου στην προαναφερόμενη θέση και αφού λάβαμε υπ όψιν:

α) Το τοπογραφικό διάγραμμα που συνέταξε τον Ιούλιο 2001 ο μηχανικός Αλεξάκης Εμμανουήλ του Ιωάννου σε δύο πινακίδες και σε κλίμακα 1:500 ηλεγμένο από τον Τοπογράφο Μηχανικό Δημήτριο Λάμπρου στις 31.7.2001 και θεωρημένο από τον ίδιο στις 31.7.2001.

β) Τις σχετικές διατάξεις του Α.Ν. 2344/40 περί «Αιγιαλού και Παραλίας» όπως τροποποιήθηκε, καθώς και την σχετική με αυτόν δικαστηριακή και διοικητική νομολογία, ως και τις διατάξεις του Ν. 1337/1983.

γ) Την από 3.7.2001 αίτηση της ΟΜΙΛΟΣ ΜΕΣΟΓΕΙΑΚΩΝ ΕΠΕΝΔΥΣΕΩΝ Α.Ε.

δ) Τα στοιχεία που προέκυψαν από την σημερινή επιτόπια μετάβαση, σχετικά με την μορφολογία της περιοχής και

ε) Το γεγονός ότι ο αιγιαλός -παλαιός αιγιαλός καθορίζεται για πρώτη φορά στην συγκεκριμένη θέση

στ) Την υπ' αριθ. 571/2000 γνωμοδότηση της ολομέλειας του Ν.Σ.Κ., αποφασίζουμε:

Καθορίζουμε στο πιο πάνω τοπογραφικό Διάγραμμα:

1. Την οριογραμμή του Αιγιαλού με κόκκινη συνεχή πολυγωνική γραμμή στις θέσεις:

- α. 86,87,... 108,109.
- β. 110,111,...,125,126. 1''
- γ. 127,128,..., 139,140
- δ. 110,141,142,142 α,143,144,..., 159,160.

2. Την οριογραμμή παλαιού Αιγιαλού με μπλε πολυγωνική γραμμή στις θέσεις:

- α. 148,161'',162'',163'', 164'', 151,
- β. 120,152',152
- γ. 121,153',154, με την διευκρίνιση ότι το τμήμα 120-121-153'-154-153- 152-152' παλαιού Αιγιαλού υπάγεται στην δημόσια περιουσία του Δημοσίου.

3. Την γραμμή Παραλίας με κίτρινη γραμμή στις θέσεις:

- α. 86', 87'108' 109'
- β. 110', 111',119', 120', 150', 149', 144', 143', 142α', 142', 141', 110'
- γ. 152', 153', σε απόσταση 10μ. από την γραμμή του αιγιαλού.

4. Δεν καθορίζεται ζώνη παραλίας στα σημεία.

- 127, 128, 129,.....139, 140, και
- 126, 125, 158, 159, 160


για το λόγο ότι εξυπηρετούνται οι σκοποί του άρθρ. 7 του Α.Ν. 2344/40 από τον ήδη υπάρχοντα ασφαλτοστρωμένο δρόμο.

5. Υπάρχουν κτίσματα στη ζώνη παραλίας.

Οι κορυφές των οριογραμμών αιγιαλού- παλαιού αιγιαλού και παραλίας εξασφαλίζονται με συντεταγμένες του κρατικού τριγωνομετρικού δικτύου στο Γεωδαιτικό Σύστημα ΕΓΣΑ 87 όπως φαίνονται στους πίνακες που υπάρχουν τυπωμένοι στο Τοπογραφικό διάγραμμα.

Η Επιτροπή

Μ. ΛΑΘΙΩΤΑΚΗ-ΔΗΜ. ΛΑΜΠΡΟΥ-ΒΑΣ. ΤΣΙΡΟΠΟΥΛΟΣ

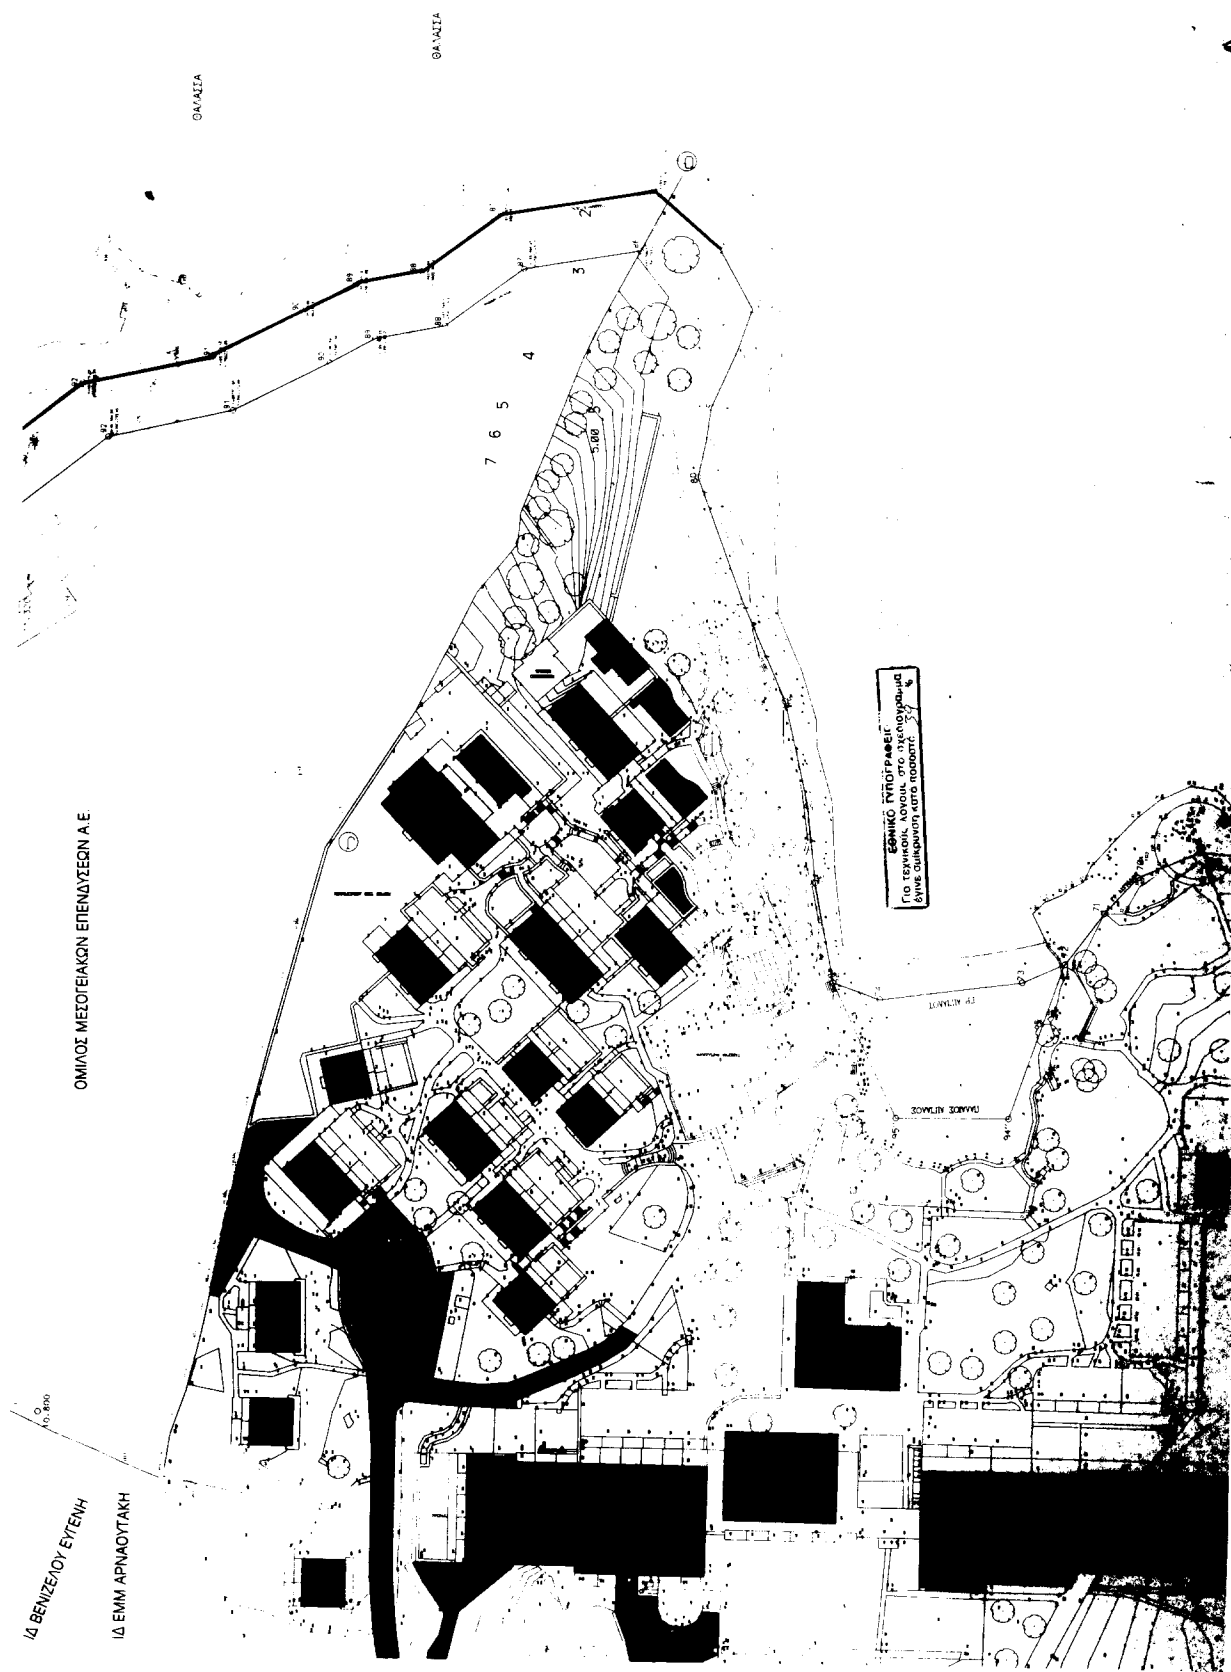


100	657470 01	3902275 4	139	657675 78	3902684 72
101	657487 57	3902276 18	140	657686 77	3902688 32
102	657497 99	3902278 82			
103	657509 45	3902292 33			
104	657509 26	3902301 98	110	657513 94	3902430 59
105	657488 22	3902334 04	141	657545 24	3902442 72
106	657482 61	3902362 15	142	657581 24	3902433 09
107	657469 66	3902384 08	143	657609 84	3902429 91
108	657477 55	3902402 46	144	657629 62	3902436 65
109	657442 49	3902419 69	145	657659 4	3902442 35
			146	657659 4	3902462 88
			147	657648 61	3902474 37
			148	657633 57	3902523 57
			149	657610 29	3902544 91
			150	657576 14	3902572 18
			151	657561 29	3902597 83
			152	657554 89	3902608 89
			153	657548 31	3902624 69
			154	657545 48	3902640 89
			155	657592 56	3902644 04
			156	657630 44	3902656 42


ΓΡΑΜΜΕΣ ΠΑΡΑΛΙΣ				
Α/Α	Χ	Ψ	110	111
86	657399 67	3902143 21	141	657518 33
87	657396 45	3902163 05	142	657544 67
88	657386 5	3902176 41	143	657583 1
89	657384 23	3902188 37	144	657608 73
90	657380	3902196 01	145	657627 06
91	657371 65	3902212 46	146	657649 4
92	657368 98	3902233 63	147	657649 4
93	657347 81	3902258 01	148	657649 4
94	657370 89	3902276 14	149	657649 4
95	657300 46	3902308 36	150	657649 4
96	657400 46	3902310 41	151	657649 4
97	657413 72	3902302 69	152	657649 4
98	657437 35	3902296 49	153	657649 4
99	657461 78	3902283 95	154	657649 4
100	657469 55	3902283 45	155	657649 4
101	657485 56	3902285 98	156	657649 4
102	657492 43	3902287 73		
103	657498 37	3902285 91		
104	657498 32	3902298 9	148	657633 55
105	657478 77	3902330 2	149	657633 55
106	657473 32	3902358 52	150	657633 55
107	657458 46	3902383 32	151	657633 55
108	657464 61	3902397 87	152	657633 55
109	657438 07	3902410 72	153	657633 55
110	657518 33	3902443 02	120	657539 99
111	657505 38	3902465 47	152	657546 93
112	657501 6	3902477 37	153	657554 89
113	657501 7	3902491 77		
114	657509 71	3902514 72	121	657523 63
115	657512 75	3902528 44	153	657554 57
116	657514 21	3902549 64	154	657545 48
117	657518 85	3902554 24		
118	657523 94	3902564 23		
119	657527 57	3902588 38		
120	657547 82	3902600 98		

ΠΙΝΑΚΑΣ Ι - ΦΟΡΕΙΣ ΙΔΙΟΚΤΗΤΗΣ	ΟΝΟΜΑ ΠΑΤΡΟΣ
Α/Α ΟΝΟΜΑΤΕΠΩΝΥΜΟΝ	ΓΕΩΡΓΙΟΣ
1 ΦΟΥΡΑΚΗΣ ΙΩΑΝΝΗΣ	
2 ΚΛΗΡ ΜΑΚΡΑΚΗ ΕΜΜΑΝΟΥΗΛ	
3 ΑΓΝΩΣΤΟΣ	
4 ΚΛΗΡ ΜΑΥΡΟΦΩΡΟΥ ΕΜΜΑΝΟΥΗΛ	
5 ΦΟΥΡΤΙΑΝΝΑΚΗΣ ΣΤΥΛΙΑΝΟΣ	
6 ΦΟΥΡΤΙΑΝΝΑΚΗΣ ΦΩΤΗΣ	
7 ΦΟΥΡΤΙΑΝΝΑΚΗΣ ΑΡΓΥΡΟΣ	
8 ΚΑΛΙΑ ΣΟΦΙΑ	
9 ΖΕΡΒΟΥ ΔΕΣΠΟΙΝΑ	
10 ΦΟΥΡΤΙΑΝΝΑΚΗΣ ΜΑΡΙΑ	
11 ΦΟΥΡΤΙΑΝΝΑΚΗΣ ΓΕΩΡΓΙΑ	
12 ΜΑΘΙΑΚΗ ΚΑΤΕΡΙΝΑ	
13 ΚΛΗΡ ΖΕΡΒΟΥ ΓΕΩΡΓΙΟΥ	
14 ΚΛΗΡ ΖΕΡΒΟΥ ΑΝΤΩΝΑΚΗ ΕΜΜΑΝΟΥΗΛ	
15 ΖΕΡΒΟΣ ΝΙΚΟΛΑΟΣ	
16 ΚΛΗΡ ΒΛΑΧΗ ΕΜΜΑΝΟΥΗΛ	
17 ΚΛΗΡ ΖΕΡΒΟΥ ΜΑΡΙΤΙΣ	
18 ΚΛΗΡ ΖΕΡΒΟΥ ΑΝΤΩΝΙΟΥ	
19 ΑΓΝΩΣΤΟΣ	
20 ΑΓΝΩΣΤΟΣ	
21 ΚΛΗΡ ΧΑΛΚΙΑ ΝΙΚΟΛΑΟΥ	
22 ΦΟΥΡΤΙΑΝΝΑΚΗΣ ΔΗΜΗΤΡΙΟΣ	
23 ΜΑΥΡΙΑΚΗΣ ΦΩΤΗΣ	

ΙΔΙΟΚΤΗΤΙΑ ΟΜΙΛΟΥ ΜΕΣΟΓΕΙΑΚΩΝ ΕΠΕΝΔΥΣΕΩΝ Α.Ε.

ΙΔΙΟΚΤΗΤΙΑ ΛΟΥΚΑΚΗ

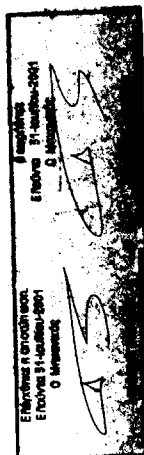

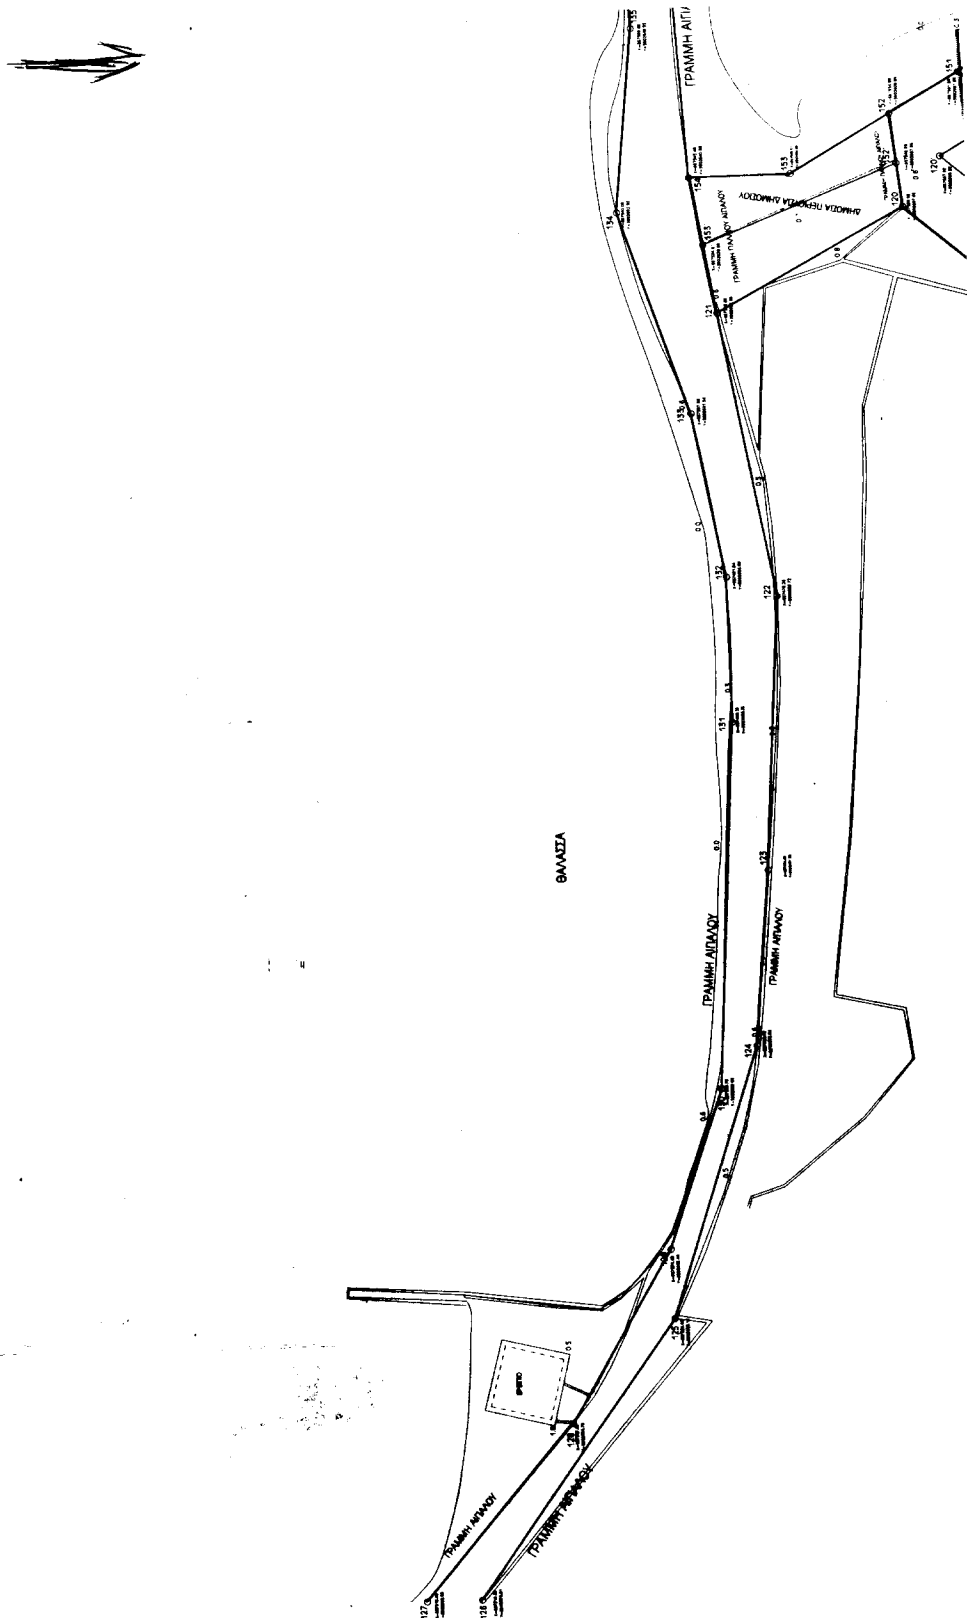

Αριθ. ΔΠΠΤ 4009

(2)

Χαρακτηρισμός ως τυφλού οικοπέδου των Μοσχίδου Δήμητρας και Μοσχίδη Απόστολου που βρίσκεται στην οδό Ηροδότου Ο.Τ. 263 του Δήμου Κομοτηνής Ν. Ροδόπης προκειμένου να χαρακτηριστεί οικοδομήσιμο.

Ο ΝΟΜΑΡΧΗΣ ΡΟΔΟΠΗΣ

Έχοντας υπόψη:

Α. Τις διατάξεις:

1. Του Ν.Δ/τος του Ν.Δ/τος του 17 - 7/16.8.23 «Περί σχεδίων πόλεων και κωμών κλπ» και ειδικότερα του ενοποιημένου άρθρου 43-44-45 όπως αντικαταστάθηκε με το άρθρο 4 του Ν.Δ. 27-2/30.3.1926 «περί τροποποιήσεως των περί σχεδίου πόλεως Θεσ/νίκης διατάξεων» οι οποίες επεκτάθηκαν σ' όλες τις πόλεις και τις κώμες του Κράτους με το Πρ. Δ/γμα 18-20-3-1926.

2. Του Πρ. Δ/τος 22.9.1933 «περί εγκρίσεως του ρυμ.σχεδίου Πόλεως Κομοτηνής» (ΦΕΚ 279^Α/26.9.33).

3. Του Πρ.Δ/τος 6.6.1934 «περί καθορισμού εμβαδού και διαστάσεων οικοπέδων» κλπ της πόλεως ΚΟΜΟΤΗΝΗΣ (ΦΕΚ 186^Α/34).

4. Του άρθρου 2 του Ν.Δ/τος 690/48, «περί συμπληρώσεως των περί σχεδίων πόλεων διατάξεων» (ΦΕΚ 133^Α/48).

5. Του άρθρου 8 του Ν.3200/55 «περί διοικητικής αποκέντρωσης» σε συνδυασμό με την παραγρ. 12 του άρθρου 13 του Ν.2240/1994.

6. Του Ν.651/77 και ειδικότερα της παραγρ. 6 του άρθρου 3 αυτού.

7. Των άρθρων 6 και 24 του Ν.1577/85 «περί ΓΟΚ» όπως τροποποιήθηκαν μεταγενέστερα και ισχύουν σήμερα.

Β. Την υπ' αριθμ. 4/2000 πράξη που συνέταξε η Δ.Π.Π. & Τ. Ν. Ροδόπης για ιδιοκτησίες που βρίσκονται στην αδιέξοδο Α' της οδού Ηροδότου Ο.Τ. 263 στην Κομοτηνή «ΠΕΡΙ ΤΟΥ ΑΔΥΝΑΤΟΥ ΤΗΣ ΤΑΚΤΟΠΟΙΗΣΕΩΣ» που αναφέρεται στην αδυναμία απόκτησης του ελαχίστου απαιτούμενου προσώπου των 6,00 μ. επί εγκεκριμένης οδού ή προϋφισταμένης του έτους 1923 σύμφωνα με το πρ. Δ/γμα 6.6.1934.

Για τις ιδιοκτησίες με αριθμ. (1), (2) και (3) των Μοσχίδου Δήμητρα και Μοσχίδης Απόστολος, Σπουρίτας Γεώργιος και Κουτουλίδου Μαριάνθη οι οποίες έχουν μήκος προσώπου επί της αδιεξόδου Α' της οδού Ηροδότου 2,20 μ, 9,60 και 6,39 μ αντίστοιχα.

3. Την υπ' αριθμ. πρωτ. οικ. ΔΠΠΤ 382/8.1.02 απόφαση του Νομάρχη Ροδόπης με την οποία κυρώθηκε η υπ' αριθμ. 4/2001 πράξη «περί αδυνάτου τακτοποίησης των οικοπέδων» που συνέταξε η Τ.Π. & Π.Ε.Ν. Ροδόπης.

4. Η από 16.10.2001 ταυτάριθμη αίτηση που υπέβαλε στην Δ.Π.Π. και Τ. Ν. Ροδόπης ο Κων/νος Στασινόπουλος ως εκπρόσωπος των ιδιοκτητών των οικοπέδων Μοσχί-

δου Δήμητρα, Μοσχίδη Απόστολου και Σπουρίτα Γεωργίου προκειμένου να εκδοθεί η κατά την παραγρ. 5 του ενοποιημένου άρθρου 43-44-45 του Ν.Δ/τος 17-7/16.8.1923 απόφαση του Νομάρχη για να χαρακτηρισθούν ως οικοδομήσιμες οι στερούμενες του άρτιου προσώπου των 6,00 μ. ιδιοκτησίες του που βρίσκονται στην αδιέξοδο Α' της οδού Ηροδότου αρ.(1), (2) και (3) στην Κομοτηνή οι οποίες εμφανίζονται με εμβαδόν 157,42 μ², 109,96 μ² και 91,97 μ² αντίστοιχα στο από 6.2.2001 Τοπογραφικό διάγραμμα που συνέταξε ο Τοπογράφος Μηχ/κός Φελάκης Δημήτριος και συνυποβλήθηκε με την εν λόγω αίτηση.

5. Την με αριθμ. 3/17/01 από 26 Σεπτεμβρίου 2001 γνωμοδότηση του ΣΧΟΠ Ν. Ροδόπης με την οποία γνωμοδότησε υπέρ του χαρακτηρισμού των ως οικοδομήσιμων των άρτιων κατ' εμβαδόν οικοπέδων των Μοσχίδου Δήμητρα, Μοσχίδη Απόστολου και Σπουρίκη Γεωργίου και μη δυναμένων ν' αποκτήσουν άρτιο πρόσωπο των 6,00 μ. επί εγκεκριμένης οδού με τους όρους δόμησης που ισχύουν στην περιοχή των οικοπέδων ήτοι: Επιτρ.Κάλυψη 67% - Σ.Δ. 2,40. Την ίδια κάλυψη και τον Σ.Δ. (Δηλ.67% και 2,40) θα έχει και το τυφλό οικόπεδο που είναι δυνατόν να σχηματισθεί εκ συνενώσεως των προαναφερομένων δύο ιδιοκτησιών με συνολική επιφάνεια (211,08 + 302,79)= 513,87 μ² σύμφωνα με την πρόθεση που αναφέρουν στην από 11.8.2000 αίτησή των οι Μοσχίδου Δήμητρα, Μοσχίδη Απόστολος και Σπουρίτας Γεώργιος.

Κατά τα λοιπά έχουν εφαρμογή οι διατάξεις του ισχύοντος ΓΟΚ/85 όπως τροποποιήθηκαν και ισχύουν σήμερα, αποφασίζουμε:


Α) Χαρακτηρίζουμε ως οικοδομήσιμα τα μη άρτια ως προς τα πρόσωπά τους τυφλά και άρτια κατ' εμβαδόν οικόπεδα των Μοσχίδου Δήμητρα, Μοσχίδης Απόστολος και Σπουρίτας Γεώργιος, εμβαδού 157, 42 μ², 109,96 μ² και 91,97 μ² αντίστοιχα, που εμφανίζονται στο Τοπογραφικό διάγραμμα που συνέταξε ο Τοπογράφος Μηχανικός Φελάκης Δημήτριος επί της αδιεξόδου Α' της οδού Ηροδότου αριθμ. (1), (2) και (3) στην ΚΟΜΟΤΗΝΗ, σύμφωνα με τις διατάξεις της παραγρ. 5 του ενοποιημένου άρθρου 43-44- 45 του Ν.Δ/τος 17-7/16.8.1923 περί σχεδίων πόλεως κλπ.

Β) Καθορίζουμε όρους δόμησης ως εξής: Επιτρ. Κάλυψη 60% Σ.Δ. 2,30 Κατά τα λοιπά η δόμηση θα γίνει με τις ισχύουσες διατάξεις του ΓΟΚ όπως τροποποιήθηκαν μεταγενέστερα και ισχύουν σήμερα.

Η παρούσα να δημοσιευθεί στην Εφημερίδα της Κυβερνήσεως.

Κομοτηνή, 2 Φεβρουαρίου 2002

Ο Νομάρχης
ΣΤΕΡΓΙΟΣ ΣΤΑΥΡΟΠΟΥΛΟΣ

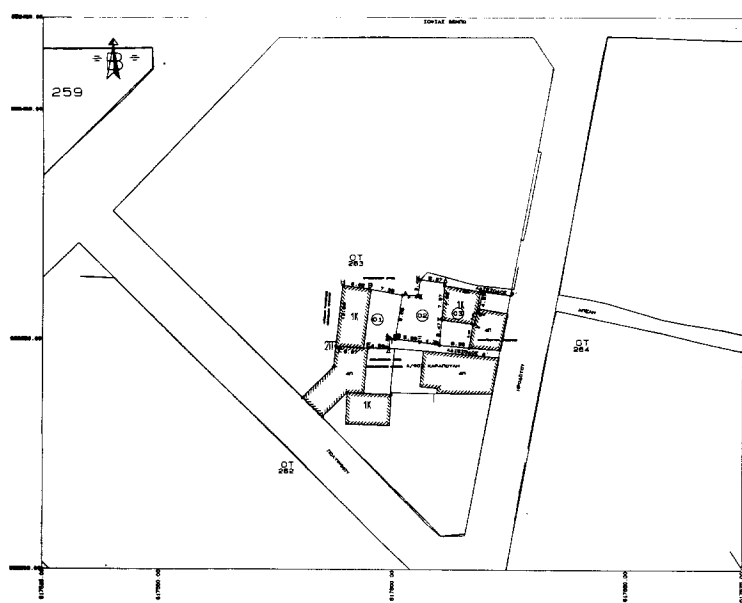

ΤΟΠΟΓΡΑΦΙΚΟ ΔΙΑΓΡΑΜΜΑ
ΟΙΚΟΠΕΔΟΝ ΣΤΗΝ ΑΣΙΕΣΟΔ Α' ΟΔΟΥ ΠΡΟΒΟΤΟΥ, ΤΑ
ΟΠΟΙΑ ΕΙΝΑΙ ΑΡΤΙΑ ΔΕ ΠΡΟΣ ΤΟ ΕΜΒΑΘΟΝ ΣΤΕΡΕΟΥΝΤΑΙ
ΟΜΩΣ ΠΡΟΣΕΠΟΥ

ΚΛΙΜΑΚΑ 1 : 200, 1 : 500

ΠΡΟΣ ΔΟΜΗΣΗ

ΔΙΑΤΑΓΗ ΡΥΘΙΣΤΙΚΑ 22-8-1933 (ΝΕΚ 278Α/22-8-33)

ΔΙΑΤΑΓΗ ΠΡΩΤΟΚΟΛΛΗ 6-6-1934 (ΝΕΚ 188Α/6-6-34)

ΕΛΑΧΙΣΤΑ ΟΡΙΑ ΑΡΤΙΟΤΗΤΑΙ - ΟΙΚΟΔΟΜΗΣΙΜΟΤΗΤΑΙ

ΓΩΝΕΑΣ Β, Ο.Υ = 283, Σ.Α. = 2.4

ΓΙΑ ΟΙΚΟΔΟΜΑ ΠΡΟΒΕΥΣΤΑΝΤΩΝ ΤΟΥ ΓΩΝ. / 28

ΕΛΑΧΙΣΤΟ ΠΡΟΣΕΠΟ 5 Μ. - ΕΛΑΧΙΣΤΟ ΕΜΒΑΘΟΝ 80 Μ²

ΜΕΤΑ ΓΩΝ. / 28

ΕΛΑΧΙΣΤΟ ΠΡΟΣΕΠΟ 10 Μ. - ΕΛΑΧΙΣΤΟ ΕΜΒΑΘΟΝ 200 Μ²

ΕΜΒΑΘΟΝ ΟΙΚΟΠΕΔΟΥ 01 (ΑΝΤΙΣΤΗΝΑ) = 197.48 Μ²

ΜΟΝΟΠΛΩΝ ΔΙΑΜΕΤΡΑ 2/4, ΜΟΝΟΠΛΩΝ ΑΝΤΕΣΤΟΔΕ 2/8

ΕΜΒΑΘΟΝ ΟΙΚΟΠΕΔΟΥ 02 (ΑΙΣΧΗΜΕΡΑ) = 106.96 Μ²

ΣΤΕΡΕΟΥΤΑΙ ΓΩΝ. / 28

ΕΜΒΑΘΟΝ ΟΙΚΟΠΕΔΟΥ 03 = 91.97 Μ² ΚΟΥΤΟΥΛΑΔΟΥ ΜΑΡΙΑΝΝΗ

ΚΟΝΟΤΗΤΗ 5 - 2 - 2001

Δ ΣΥΝΤΑΞΑΣ

[Handwritten signature]

ΕΛΛΗΝΙΚΗ ΔΗΜΟΚΡΑΤΙΑ
ΥΠΟΥΡΓΕΙΟ ΠΕΡΙΧΕΙΡΙΣΜΟΥ
ΕΡΓΩΝ
ΔΙΕΥΘΥΝΣΗ ΕΡΓΩΝ
ΤΕΧΝΙΚΗ ΥΠΗΡΕΣΙΑ

Δ/ΝΣΗ ΠΟΛΙΤΕΥΣΕΩΣ
ΠΕΡΙΦΕΡΕΙΑΣ ΑΤΤΙΚΗΣ

Το παρόν τοπογραφικό διάγραμμα
βεβαιώνει το μέτρο 1:200 1000/2002
Υπογραφή μας



Ο Αρχιτέκτονας
Ε. Α. Βασιλείου
ΕΠΙΛΕΓΜΕΝΟΣ ΓΕΩΓΡΑΦΟΣ
ΑΔΕΛΦΟΤΗΤΑ 1000/2002 Α. Βασιλείου

