



04002681004020008



2307

ΕΦΗΜΕΡΙΣ ΤΗΣ ΚΥΒΕΡΝΗΣΕΩΣ

ΤΗΣ ΕΛΛΗΝΙΚΗΣ ΔΗΜΟΚΡΑΤΙΑΣ

ΤΕΥΧΟΣ ΤΕΤΑΡΤΟ

Αρ. Φύλλου 268

10 Απριλίου 2002

ΠΕΡΙΕΧΟΜΕΝΑ

ΑΠΟΦΑΣΕΙΣ

- Καθορισμός όρων και περιορισμών δόμησης για την ανέγερση του Κέντρου Υπερυψηλής Τάσης 400/150 KV Αργυρούπολης στην εκτός σχεδίου περιοχή Αργυρούπολης του Δήμου Αργυρούπολης και του Δήμου Ηλιούπολης Ν. Αττικής. 1
- Κήρυξη ως αναδασωτέας έκτασης 102 στρεμμάτων στη θέση «Καμάρια» περιφέρειας Δημοτικού Διαμερίσματος Αγγελοκάστρου Δήμου Αγγελοκάστρου Νομ. Αιτωλ/νίας. 2

ΑΠΟΦΑΣΕΙΣ

Αριθ. 47773/1353

(1)

Καθορισμός όρων και περιορισμών δόμησης για την ανέγερση του Κέντρου Υπερυψηλής Τάσης 400/150 KV Αργυρούπολης στην εκτός σχεδίου περιοχή Αργυρούπολης του Δήμου Αργυρούπολης και του Δήμου Ηλιούπολης Ν. Αττικής.

Η ΥΠΟΥΡΓΟΣ ΠΕΡΙΒΑΛΛΟΝΤΟΣ, ΧΩΡΟΤΑΞΙΑΣ ΚΑΙ ΔΗΜΟΣΙΩΝ ΕΡΓΩΝ

Έχοντας υπόψη:

- Τις διατάξεις του άρθρου 3 παρ. 4 του Ν. 2947/2001 «Θέματα Ολυμπιακής Φιλοξενίας, Έργων Ολυμπιακής Υποδομής και άλλες διατάξεις» (ΦΕΚ 228/Α').
- Τις διατάξεις του άρθρου 24 του Ν. 2516/1997 «Ίδρυση και λειτουργία βιομηχανικών - βιοτεχνικών εγκαταστάσεων και άλλες διατάξεις» (ΦΕΚ 159/Α').
- Τις διατάξεις του άρθρου 29Α του Ν. 1558/1985 «Κυβέρνηση και Κυβερνητικά Όργανα» (ΦΕΚ 137/Α'), που προστέθηκε με το άρθρο 27 του Ν. 2081/1992 (ΦΕΚ 154/Α') και τροποποιήθηκε με την παράγρ. 2α του άρθρου 1 του Ν. 2469/1997 (ΦΕΚ 38/Α').
- Την Υ6/31.10.2001 απόφαση του Πρωθυπουργού και της Υπουργού Περιβάλλοντος, Χωροταξίας και Δημοσίων Έργων «ανάθεση αρμοδιοτήτων Υπουργού Περιβάλλοντος, Χωροταξίας και Δημοσίων Έργων στους Υφυπουργούς Περιβάλλοντος, Χωροταξίας και Δημοσίων Έργων» (ΦΕΚ 1484/Β').
- Την 115990/12.11.1998 κοινή υπουργική απόφαση «Έγκριση περιβαλλοντικών όρων για το έργο επέκτασης

του Κέντρου Υπερυψηλής Τάσης (Κ.Υ.Τ.) 400/150 KV Αργυρούπολης».

6. Την αριθ. πρωτ. 30165/11289/27.11.2001 αίτηση της Δημόσιας Επιχείρησης Ηλεκτρισμού Α.Ε.

7. Την 336/1996 γνωμοδότηση του Δημοτικού Συμβουλίου Ηλιούπολης.

8. Την 7/2002 γνωμοδότηση του Κεντρικού Συμβουλίου Χωροταξίας, Οικισμού και Περιβάλλοντος.

9. Το γεγονός ότι από τις κανονιστικές διατάξεις αυτής της απόφασης δεν προκαλείται δαπάνη σε βάρος του κρατικού προϋπολογισμού και του προϋπολογισμού του οικείου Ο.Τ.Α., αποφασίζουμε:

1. Καθορίζονται όροι και περιορισμοί δόμησης για την ανέγερση των εγκαταστάσεων του Κέντρου Υπερυψηλής Τάσης (Κ.Υ.Τ.) 400/150 KV Αργυρούπολης στην εκτός σχεδίου περιοχή Αργυρούπολης του Δήμου Αργυρούπολης και του Δήμου Ηλιούπολης (Ν. Αττικής) στο γήπεδο που καθορίστηκε με το άρθρο 24 του Ν. 2516/1997 (ΦΕΚ 159/Α') και χωροθετήθηκε με την παρ. 1 του άρθρου 3 του Ν. 2947/2001 (ΦΕΚ 228/Α'), όπως οι εγκαταστάσεις φαίνονται στο σχετικό πρωτότυπο διάγραμμα «Γενική διάταξη», σε κλίμακα 1:500, που θεωρήθηκε από τον Προϊστάμενο της Διεύθυνσης Τοπογραφικών Εφαρμογών και αντίτυπό του σε φωτομίκρυνση δημοσιεύεται με την παρούσα απόφαση.

α. Συντελεστής δόμησης: 0,06

β. Ποσοστό κάλυψης: έξι τοις εκατό (6%) της επιφάνειας του γηπέδου.

γ. Μέγιστο επιτρεπόμενο ύψος των ανεγερθησομένων κτιρίων: οκτώ και μισό (8,5) μέτρα.

δ. Οι βάσεις Η/Μ εξοπλισμού κατασκευάζονται σε ύψος έως +0.50 μ. από το διαμορφωμένο έδαφος, όπως φαίνεται στο παραπάνω διάγραμμα.

στ. Επιβάλλεται η διαμόρφωση ζώνης υψηλού πρασίνου, μεταξύ του Κ.Υ.Τ. και της οικιστικής περιοχής, όπως φαίνεται στο παραπάνω διάγραμμα.

Για το ως άνω έργο εφαρμόζονται οι περιβαλλοντικοί όροι που εγκρίθηκαν με την Α115990/12.11.1998 «Έγκριση περιβαλλοντικών όρων για το έργο επέκτασης του Κέντρου Υπερυψηλής Τάσης (Κ.Υ.Τ.) 400/150 KV Αργυρούπολης».


3. Η ισχύς της παρούσας απόφασης αρχίζει από τη δημοσίευσή της στην Εφημερίδα της Κυβερνήσεως.


Η απόφαση αυτή να δημοσιευθεί στην Εφημερίδα της Κυβερνήσεως.

Αθήνα, 13 Μαρτίου 2002

Η ΥΦΥΠΟΥΡΓΟΣ

ΡΟΔΟΥΛΑ ΖΗΣΗ

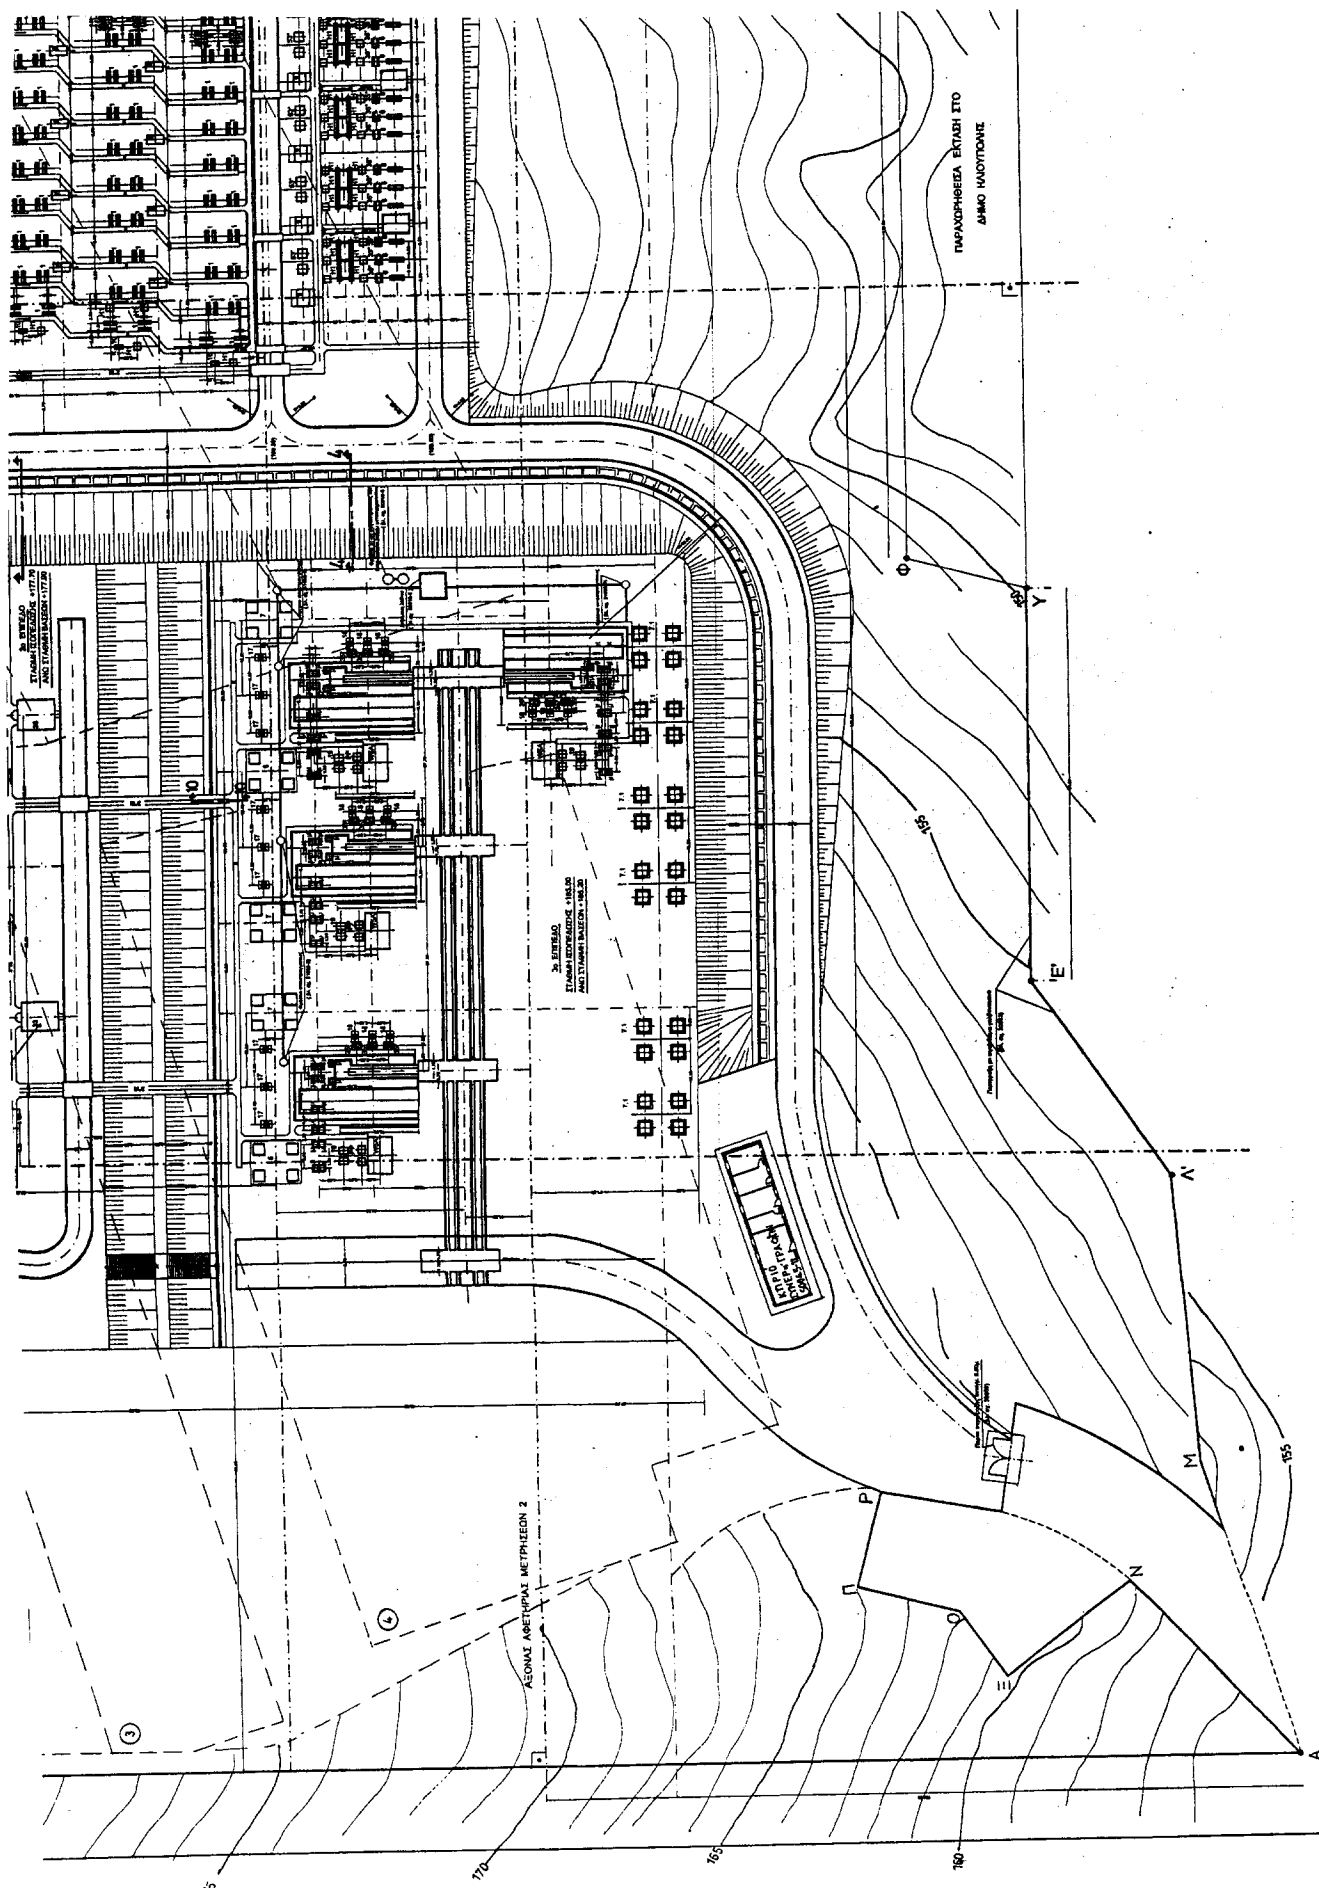

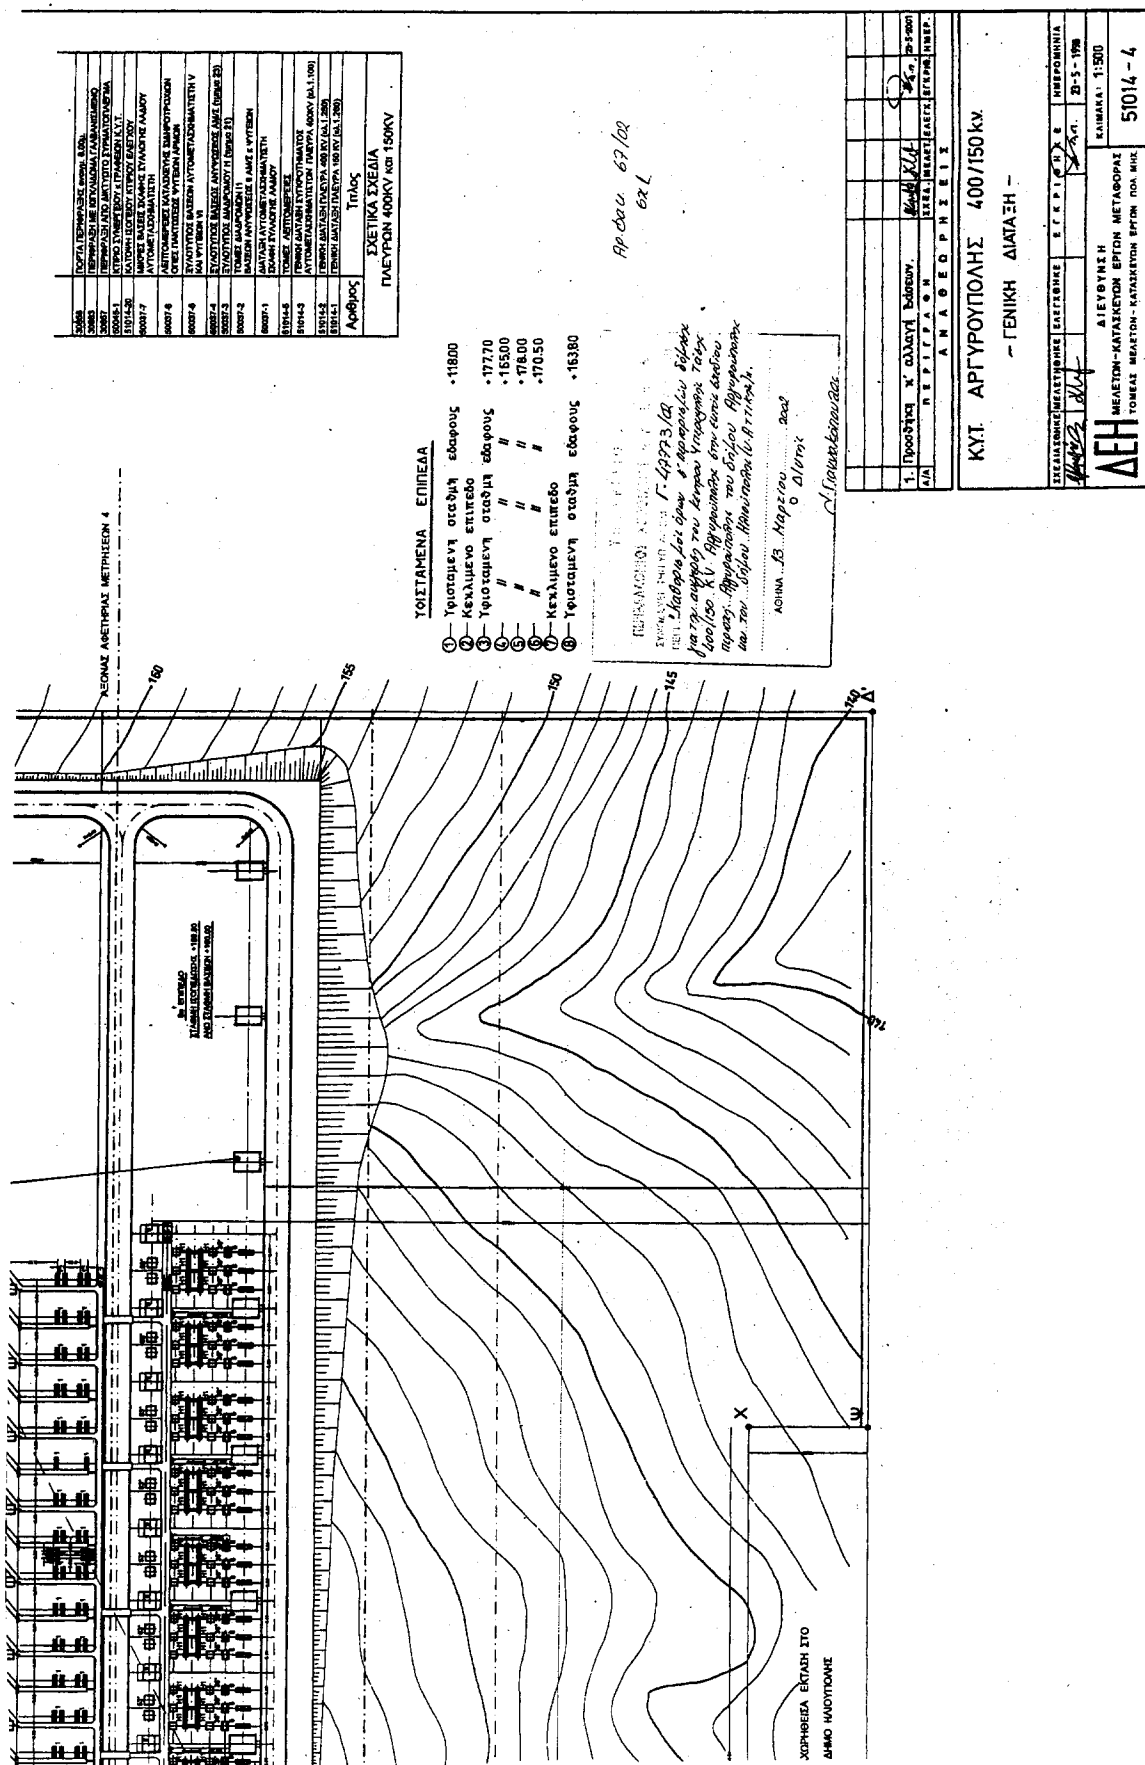

Αριθ. 552

(2)

Κήρυξη ως αναδασωτέας έκτασης 102 στρεμμάτων στη θέση «Καμάρια» περιφέρειας Δημοτικού Διαμερίσματος Αγγελοκάστρου Δήμου Αγγελοκάστρου Νομ. Αιτωλ/νίας.

Ο ΓΕΝΙΚΟΣ ΓΡΑΜΜΑΤΕΑΣ ΠΕΡΙΦΕΡΕΙΑΣ
ΔΥΤΙΚΗΣ ΕΛΛΑΔΟΣ

Έχοντας υπόψη:

1. Τις διατάξεις «περί διοικητικής αποκέντρωσης».
 2. Τις διατάξεις του άρθρου 117 παρ. 3 του Συντάγματος.
 3. Τις διατάξεις του Ν. 998/79 «περί προστασίας δασών κ.λ.π.» και ειδικότερα:
 - α) Του άρθρου 38 παρ. 1, και
 - β) Του άρθρου 41 παρ. 1.
 4. Τις με αριθ. α) 160417/1180/8-7-80, β) 182447/3049/24-9-80, και γ) 141823/4-2-83 διαταγές του Υπουργείου Γεωργίας.
 5. Τις διατάξεις των άρθρων 1 παρ.1, 2 παρ. 1δ, 5 παρ. 3β, 6 παρ. 7 και 7 παρ. 2 του Ν. 2503/97 «Διοίκηση, Οργάνωση, Στελέχωση της Περιφέρειας».
 6. Την αριθ. 720/22-2-2002 πρόταση του Δασαρχείου Μεσολογγίου περί κηρύξεως αναδασωτέας έκτασης.
 7. Την αριθ. 186Γ.Γ./30-6-98 (ΦΕΚ 727/Β/98) απόφαση του Γενικού Γραμματέα Περιφέρειας Δυτικής Ελλάδος «περί ανάθεσης αρμοδιοτήτων», αποφασίζουμε:
- Κηρύσσουμε αναδασωτέα, με φυσική ή τεχνητή αναγέννηση, με σκοπό την προστασία για την επαναδημιουργία της δασικής βλάστησης που καταστράφηκε από παράνομη εκχέρσωση και τη διατήρηση του χαρακτήρα της δασικής έκτασης ώστε να αποκλεισθεί η διάθεση αυτής για άλλο σκοπό, την παραπάνω ιδιωτική δασική έκταση των 102 στρεμμάτων που ανήκει στην κατηγορία των άρθρων 3 παρ. 2 και 4 παρ. 1ε και 2β του Ν. 998/79. Η ανωτέρω έκταση βρίσκεται στη θέση «Καμάρια» περιφέρειας Δημοτικού Διαμερίσματος Αγγελοκάστρου Δήμου Αγγε-

λοκάστρου και αποτελείται από 4 επιμέρους τμήματα που έχουν όρια:

ΤΜΗΜΑ I:

Ανατολικά: Με παλαιά σιδηροδρομική γραμμή.

Δυτικά: Με ιδιωτική δασική έκταση.

Βόρεια: Με παλαιά σιδηροδρομική γραμμή και ιδιωτική δασική έκταση.

Νότια: Με παλαιά σιδηροδρομική γραμμή και ιδιωτική δασική έκταση.

ΤΜΗΜΑ II:

Ανατολικά: Ιδιωτική δασική έκταση και πέραν αυτής επ. οδός Μεσολογγίου-Αγγελοκάστρου.

Δυτικά: Ιδιωτική δασική έκταση.

Βόρεια: Ιδιωτική δασική έκταση.

Νότια: Ιδιωτική δασική έκταση.

ΤΜΗΜΑ III:

Ανατολικά: Ιδιωτική δασική έκταση.

Δυτικά: Ιδιωτική δασική έκταση.

Βόρεια: Ιδιωτική δασική έκταση.

Νότια: Ιδιωτική δασική έκταση.

ΤΜΗΜΑ IV:

Ανατολικά: Αγροτική έκταση.

Δυτικά: Ιδιωτική δασική έκταση και πέραν αυτής παλαιά σιδηροδρομική γραμμή.

Βόρεια: Ιδιωτική δασική έκταση και ρέμα.

Νότια: Ιδιωτική δασική έκταση και πέραν αυτής παλαιά σιδηροδρομική γραμμή,

όπως φαίνεται στο συνημμένο διάγραμμα, που αποτελεί αναπόσπαστο μέρος της απόφασης αυτής.

Η απόφαση αυτή να δημοσιευθεί στην Εφημερίδα της Κυβερνήσεως.

Πάτρα, 6 Μαρτίου 2002

Με εντολή Γενικού Γραμματέα Περιφέρειας

Ο Γενικός Διευθυντής

ΠΑΝΑΓΙΩΤΗΣ ΣΚΟΥΡΑΣ

