



04002911504020008



2491

ΕΦΗΜΕΡΙΣ ΤΗΣ ΚΥΒΕΡΝΗΣΕΩΣ

ΤΗΣ ΕΛΛΗΝΙΚΗΣ ΔΗΜΟΚΡΑΤΙΑΣ

ΤΕΥΧΟΣ ΤΕΤΑΡΤΟ

Αρ. Φύλλου 291

15 Απριλίου 2002

ΠΕΡΙΕΧΟΜΕΝΑ

ΑΠΟΦΑΣΕΙΣ

- Έγκριση τροποποίησης ρυμοτομικού σχεδίου Διδυμο-
τείχου Ν. Έβρου στα Ο.Τ. Γ305. 1
- Έγκριση τροποποίησης ρυμοτομικού σχεδίου Χρυ-
σούπολης Ν. Καβάλας στη συμβολή των οδών
Σκρά και Αβέρωφ. 2
- Επικύρωση καθορισμού οριογραμμών ρέματος στην
περιοχή ΒΙ.ΠΕ. Ορεστιάδας Ν. Έβρου. 3

ΑΠΟΦΑΣΕΙΣ

- Αριθ. 3259 ΠΕ (1)
Έγκριση τροποποίησης ρυμοτομικού σχεδίου Διδυμο-
τείχου Ν. Έβρου στα Ο.Τ. Γ305.

Ο ΓΕΝΙΚΟΣ ΓΡΑΜΜΑΤΕΑΣ ΠΕΡΙΦΕΡΕΙΑΣ ΑΝΑΤΟΛΙΚΗΣ ΜΑΚΕΔΟΝΙΑΣ - ΘΡΑΚΗΣ

Έχοντας υπόψη:

1. Τις διατάξεις του Ν. Δ/τος της 17.7.23 "περί σχεδίων πόλεων κ.λ.π." όπως ισχύει σήμερα και ειδικότερα τα άρθρα 1,2,3 & 70 αυτού.
2. Τις διατάξεις του άρθρου 29 του Ν.2831/2000 (ΦΕΚ140Α') " Τροποποίηση διατάξεων του Ν. 1577/85, κ.λ.π." σε συνδυασμό με τις διατάξεις του Ν.2503/97(ΦΕΚ 107Α').
3. Τις διατάξεις του Κεφ. ΙΙ του από 3/4/29 Π.Δ/τος που διατηρήθηκαν σε ισχύ με το άρθρο 31 παρ. 3 του Ν. 1577/85.
4. Την υπ' αριθμ. 290/2000 γνωμοδότηση του Δημοτικού

Συμβουλίου Διδυμοτείχου που εκφράζει τη σύμφωνη γνώμη του επί της προτεινόμενης τροποποίησης όπως αυτή απεικονίζεται στο συνημμένο τοπογραφικό διάγραμμα.

5. Την υπ' αριθμ. 10/14.3.2002 σύμφωνη γνωμοδότηση του Συμβουλίου Χ.Ο.Π. της Περιφέρειας Ανατολικής Μακεδονίας - Θράκης (ομόφωνη).

6. Το γεγονός ότι από τις διατάξεις της απόφασης αυτής δεν προκαλείται δαπάνη σε βάρος του κρατικού προϋπολογισμού ή του προϋπολογισμού του Δήμου Διδυμοτείχου.

Επειδή με την εν λόγω τροποποίηση αυξάνονται οι κοινόχρηστοι χώροι της περιοχής με την επέκταση του πεζόδρομου εντός του Ο.Τ. Γ305, όπως αναφέρεται στην ανωτέρω γνωμοδότηση του Περιφερειακού Σ.Χ.Ο.Π.

7. Την αρ. 4308/2001 (ΦΕΚ 917/Β/2001) απόφαση του Γ.Γ.Π.Δ.Μ. - Θ. για την εκχώρηση αρμοδιοτήτων, αποφασίζουμε:

Άρθρο 1

Εγκρίνεται η τροποποίηση του ρυμοτομικού σχεδίου Διδυμοτείχου Ν. Έβρου στο Ο.Τ. Γ 305 όπως ακριβώς απεικονίζεται στο συνημμένο τοπογραφικό διάγραμμα που θεωρήθηκε από την προϊσταμένη της Δ/νσης ΠΕ.ΧΩ. στις 15.3.2002.

Άρθρο 2


Η ισχύς της παρούσας απόφασης αρχίζει από τη δημοσίευσή της στην Εφημερίδα της Κυβερνήσεως.

Η απόφαση αυτή να δημοσιευθεί στην Εφημερίδα της Κυβερνήσεως.

Κομοτηνή, 15 Μαρτίου 2002

Με εντολή Γενικού Γραμματέα Περιφέρειας
Η Διευθύντρια Περιβάλλοντος και Χωροταξίας
ΑΛΕΚΑ ΠΑΣΣΟΠΟΥΛΟΥ - ΧΑΤΖΗ

Το παρόν σχεδιάγραμμα ενοδεύει την 290/00 Α.Δ.Σ..

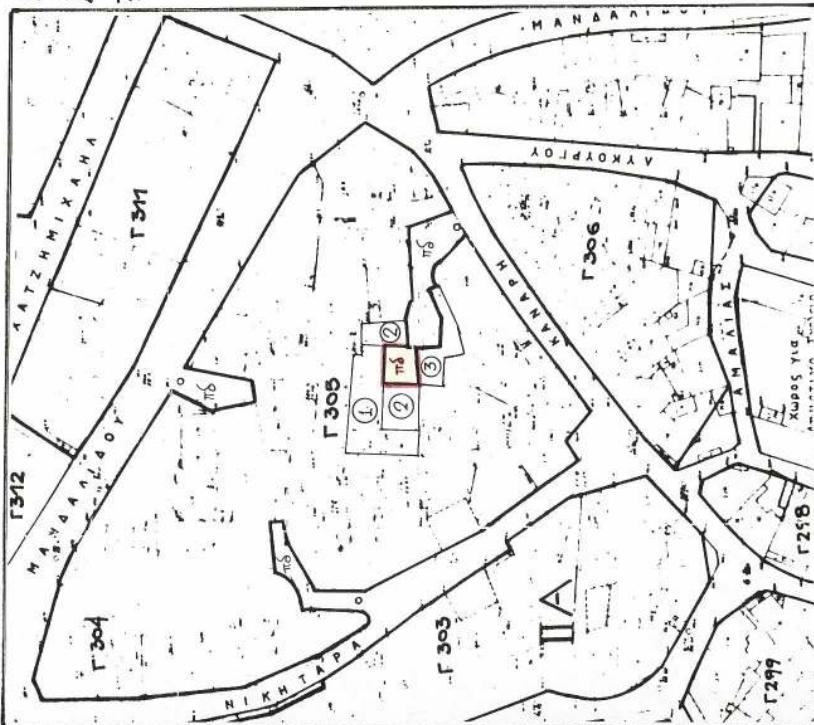

KAIMAKA 1:1000

1. Βοϊνίδου Σίμπα
2. Βοϊνίδης Βασίλης
3. Τσιλιαράκης Γιάννης

ΕΘΝΙΚΟ ΤΥΠΟΓΡΑΦΕΙΟ
Για τεχνικούς λόγους στο σχεδιάγραμμα
έχουμε συρρικνώσει κατά ποσοστό 55 %

[illegible]

ΠΕΡΙΕΡΗΛΟ ΣΥΛΛΟΓΗΝ ΤΩΝ.

БЕЛПОНКЕ

ΣΥΝΟΔΕΥΕΙ ΤΗΝ ΥΠ' ΑΡΙΘΜ. 3

ΑΠΟΦΑΣΗ ΤΗΣ Δ/ΝΣΗΣ ΠΕΛΑΓΩΝ
Καροπινή 15/3/2002

Κατοικιών 15 / 3 / 2002

Н. ПРОКОПОВИЧ

1997

DEPARTMENT OF THE ARMY



1030

0. ALIMARVOS

0 211047 X02



ΠΑΤΗΣ ΑΡΟΥΧΑ

100

ΔΙΔΥΜΟΤΕΙΧΟ 23-3-01

H. MYHANIROS

3. **PROPOSITIVE**

DEPT. OF THE ARMY

Ο ΔΗΜΑΡΧΟΣ ΔΙΔΥΜΟΤΕΙΧΟΥ



ΕΛΛΗΝΙΚΗ ΔΗΜΟΚΡΑΤΙΑ
ΥΠΟΥΡΓΕΙΟ ΠΑΙΔΕΙΑΣ, ΕΡΕΥΝΑΣ ΚΑΙ ΘΡΗΣΚΕΥΜΑΤΩΝ
ΙΝΣΤΙΤΟΥΤΟ ΤΕΧΝΟΛΟΓΙΑΣ ΥΠΟΛΟΓΙΣΤΩΝ ΚΑΙ ΕΚΔΟΣΕΩΝ ΔΙΔΑΚΤΙΚΩΝ ΒΙΒΛΙΩΝ (ΙΤΥΥΔΕΚ)

11/11/1971

ΔΟΒΡΙΔΟΥ ΕΛΕΝΗ
ΑΓΡ. - ΤΕΧΝΟΓΡΑΦΟΣ ΜΗΧΑΝΙΚΟΣ Ε.Μ.Π.

Αριθ. 2028Π.Ε.

(2)

Έγκριση τροποποίησης ρυμοτομικού σχεδίου Χρυσούπολης Ν. Καβάλας στη συμβολή των οδών Σκρά και Αβέρωφ.

Ο ΓΕΝΙΚΟΣ ΓΡΑΜΜΑΤΕΑΣ ΠΕΡΙΦΕΡΕΙΑΣ
ΑΝΑΤΟΛΙΚΗΣ ΜΑΚΕΔΟΝΙΑΣ - ΘΡΑΚΗΣ

Έχοντας υπόψη:

1. Τις διατάξεις του Ν. Δ/τος της 17.7.23 "περί σχεδίων πόλεων κ.λ.π." όπως ισχύει σήμερα και ειδικότερα τα άρθρα 1, 2, 3 & 70 αυτού.
2. Τις διατάξεις του άρθρου 29 του Ν. 2831/2000 (ΦΕΚ140Α') "Τροποποίηση διατάξεων του Ν.1577/85, κ.λ.π." σε συνδυασμό με τις διατάξεις του Ν.2503/97 (ΦΕΚ 107Α').
3. Τις διατάξεις του Κεφ. ΙΙ του από 3/4/29 Π.Δ/τος που διατηρήθηκαν σε ισχύ με το άρθρο 31 παρ. 3 του Ν. 1577/85.
4. Την υπ' αριθμ 126/2001 γνωμοδότηση του Δημοτικού Συμβουλίου Χρυσούπολης που εκφράζει τη σύμφωνη γνώμη του επί της προτεινόμενης τροποποίησης όπως αυτή απεικονίζεται στο συνημμένο τοπογραφικό διάγραμμα.
5. Την υπ' αριθμ.9/2002 σύμφωνη γνωμοδότηση του Συμβουλίου Χ.Ο.Π. της Περιφέρειας Ανατολικής Μακεδονίας - Θράκης(ομόφωνη).
6. Το γεγονός ότι από τις διατάξεις της απόφασης αυ-

τής δεν προκαλείται δαπάνη σε βάρος του κρατικού προϋπολογισμού ή του προϋπολογισμού του Δήμου Χρυσούπολης.

Επειδή με την εν λόγω τροποποίηση πετυχαίνεται: 1. η αύξηση των κοινοχρήστων χώρων και 2. η διεύρυνση της οδού Σκρά στη συμβολή της με την οδό Αβέρωφ με συνέπεια την ορθότερη κυκλοφορία των οχημάτων όπως αναφέρεται στην ανωτέρω γνωμοδότηση του Περιφερειακού Σ.Χ.Ο.Π.

7. Την αρ. 4308/2001 (ΦΕΚ 917/Β/2001) απόφαση του Γ.Γ.Π.Δ.Μ. - Θ. για την εκχώρηση αρμοδιοτήτων, αποφασίζουμε:

Άρθρο 1

Εγκρίνεται η τροποποίηση του ρυμοτομικού σχεδίου σχεδίου Χρυσούπολης στη συμβολή των οδών Σκρά και Αβέρωφ όπως ακριβώς απεικονίζεται στο συνημμένο τοπογραφικό διάγραμμα που θεωρήθηκε από την προϊστάμενη της Δ/νσης ΠΕ.ΧΩ. στις 15.3.2002.


Άρθρο 2

Η ισχύς της παρούσας απόφασης αρχίζει από τη δημοσίευση της στην Εφημερίδα της Κυβερνήσεως.


Η απόφαση αυτή να δημοσιευθεί στην Εφημερίδα της Κυβερνήσεως.

Κομοτηνή, 15 Μαρτίου 2002

Με εντολή Γενικού Γραμματέα Περιφέρειας
Η Διευθύντρια Περιβάλλοντος και Χωροταξίας
ΑΛΕΚΑ ΠΑΣΣΟΠΟΥΛΟΥ - ΧΑΤΖΗ

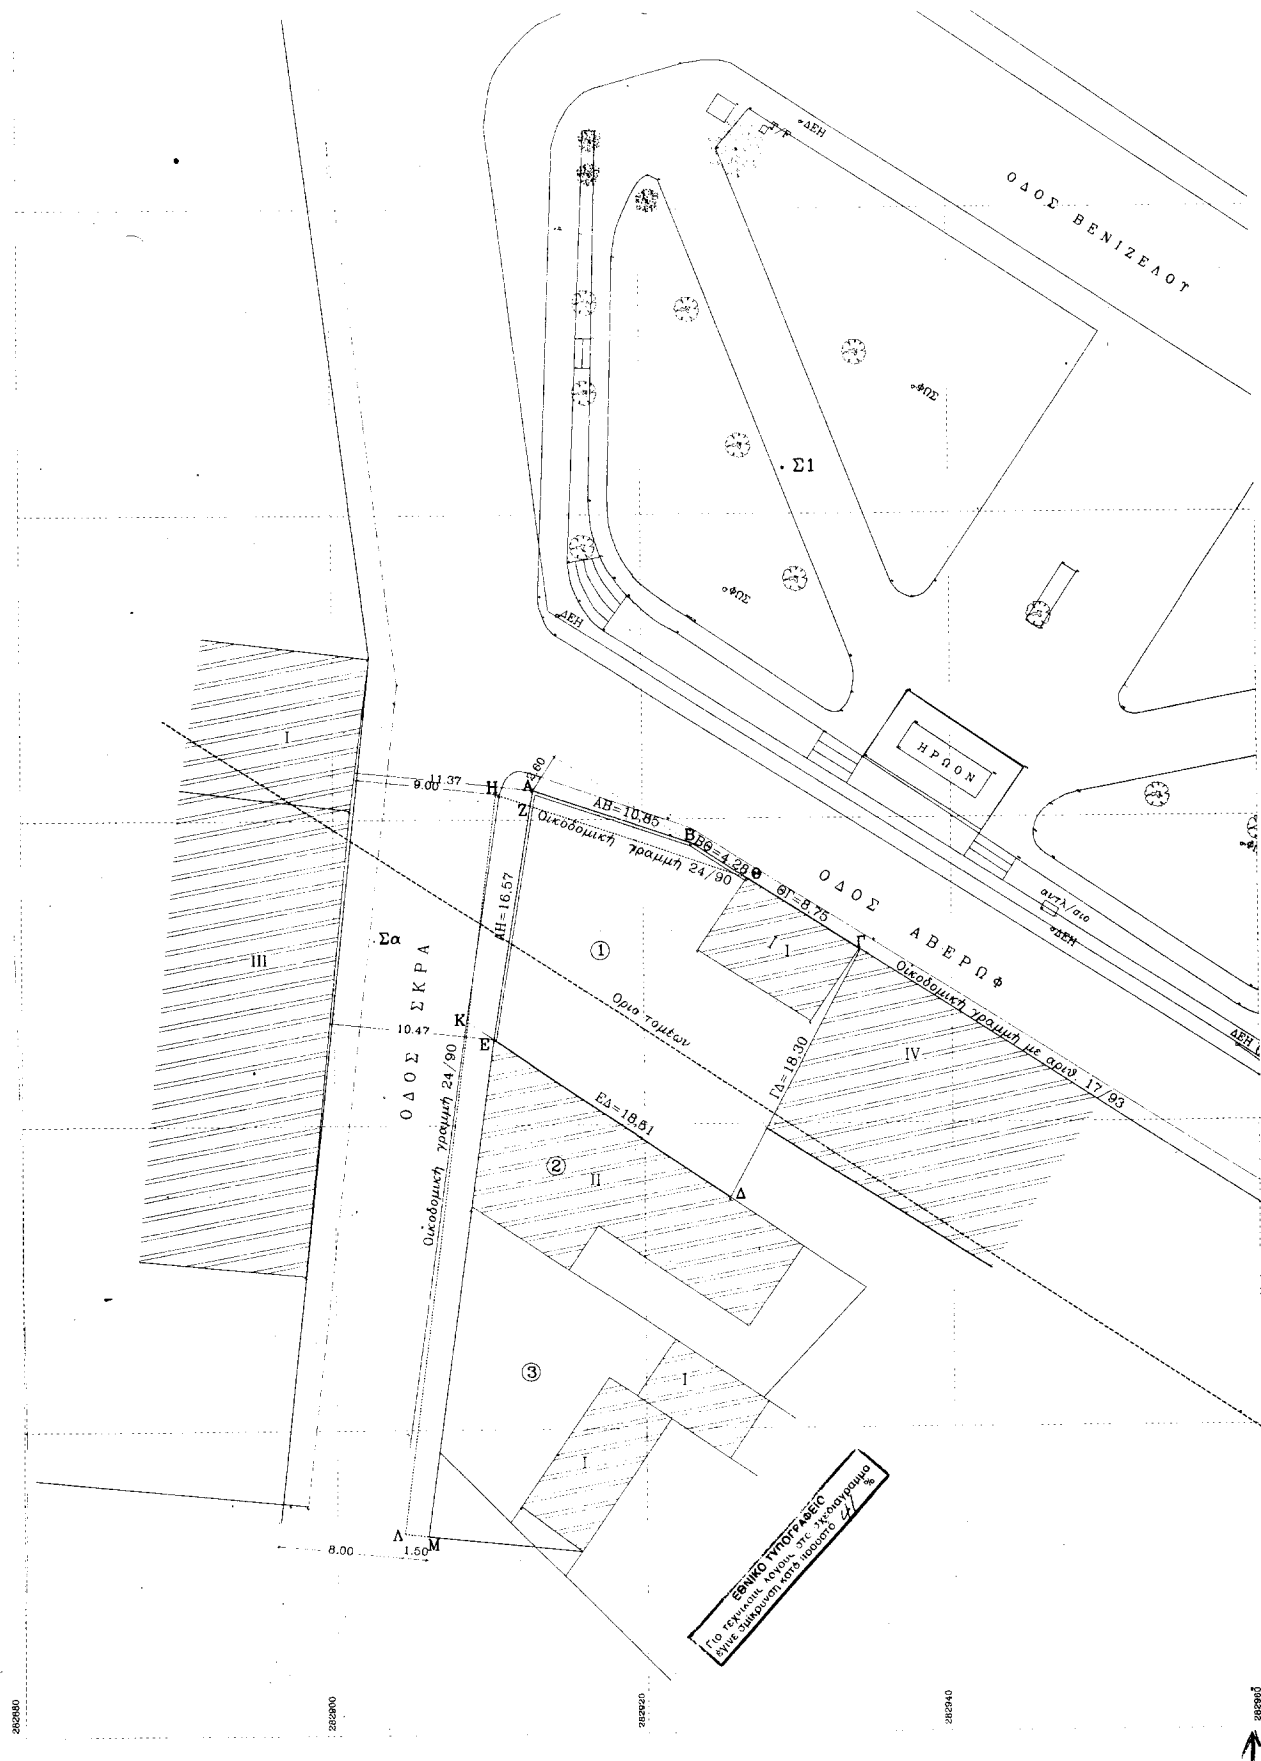

απόσταση από το ρυμοτομικό σχέδιο

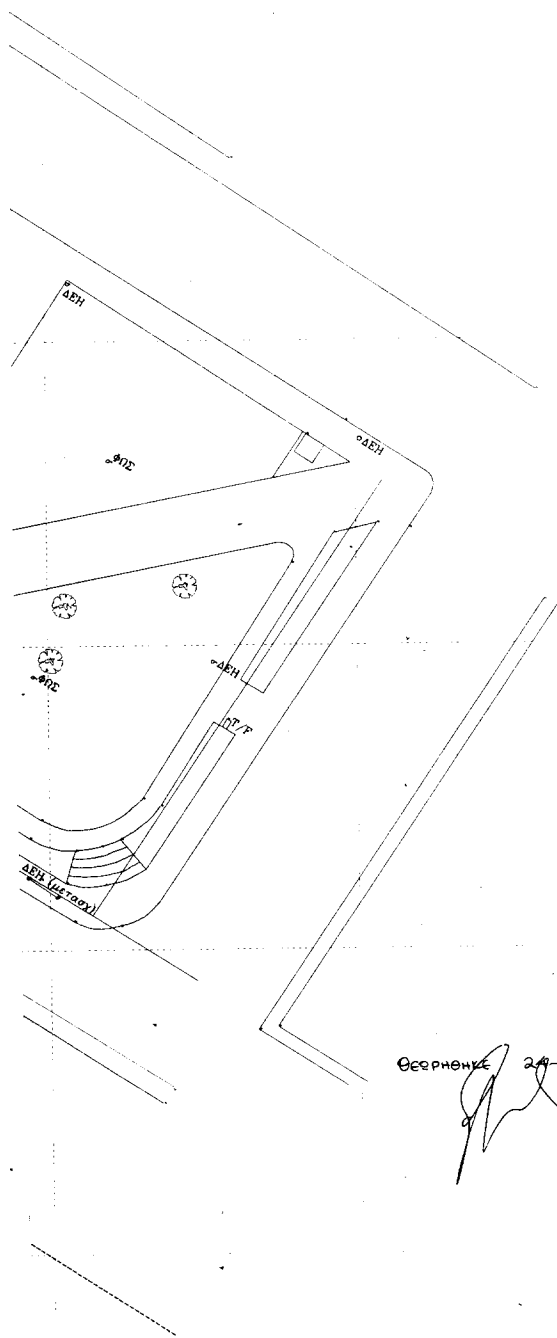

775380


775360

775340

775320

775300



775280

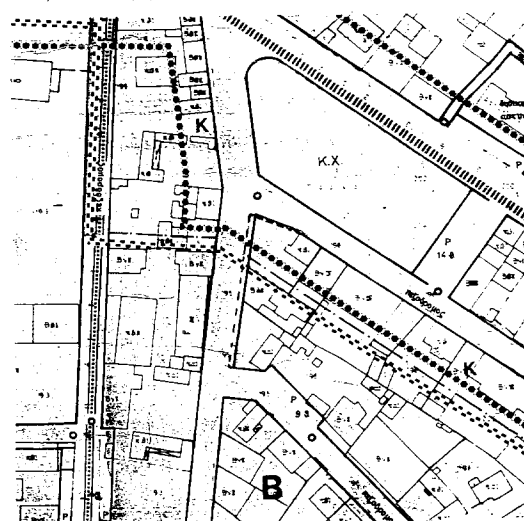

ΑΙΤΟΥΝΤΕΣ ΙΔΙΟΚΤΗΤΕΣ

1. Παναγιωτίδης Λάζαρος & Πλάτων
ΕΜΒΑΔΟΝ ΟΙΚΟΠΕΔΟΥ (ΑΒΓΔΑ) = 372,84 τ.μ.
- ΟΜΟΡΟΙ ΙΔΙΟΚΤΗΤΕΣ
2. Τσάνκα Ευδοξία
3. Κοτσαγινιδής Νικόλαος του Ιωάννου
Πεξάρη Κυριακούλα του Γεωργίου και
Πεξάρης Κων/νος του Γεωργίου

ΘΕΩΡΗΘΗΚΕ 29-7-01

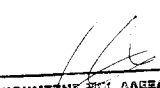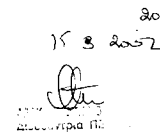Εργοδότης ΠΑΝΑΓΙΩΤΙΔΗΣ ΛΑΖΑΡΟΣ & ΠΑΝΑΓΙΩΤΙΔΗΣ ΠΛΑΤΩΝ	
Εργο Τροποποίηση ρυμοτομικού σχεδίου	
Θέση Οδός Σκρά & Αβέρωφ Χρυσούπολη	
Μελετητής ΚΟΥΜΤΖΗΣ ΑΛΕΞΑΝΔΡΟΣ πολιτικός μηχανικός	
Θέμα σχεδίου Τοπογραφικό διάγραμμα	αρ. σχεδίου A.1
Χρόνος μελέτης Απρίλιος 2001	Κλίμακα 1: 200
Υπογραφή  ΚΟΥΜΤΖΗΣ ΑΛΕΞΑΝΔΡΟΣ ΠΟΛΙΤΙΚΟΣ ΜΗΧΑΝΙΚΟΣ - Ε.Δ.Ε. 7ης ΜΕΡΑΡΧΙΑΣ 1 - ΧΡΥΣΟΥΠΟΛΗ ΤΗΛ. 23 956 - 22115 - ΑΦΜ 031922328	Σφραγίδα  202816

202810

202810

775280

Αριθ. 659

(3)

Επικύρωση καθορισμού οριογραμμών ρέματος στην περιοχή ΒΙ.ΠΕ. Ορεστιάδας Ν. Έβρου.

Ο ΓΕΝΙΚΟΣ ΓΡΑΜΜΑΤΕΑΣ ΠΕΡΙΦΕΡΕΙΑΣ
ΑΝΑΤΟΛΙΚΗΣ ΜΑΚΕΔΟΝΙΑΣ - ΘΡΑΚΗΣ

Έχοντας υπόψη:

1. Τις διατάξεις του άρθρου 6 του Ν. 880/79 (ΦΕΚ 58 Α') «περί καθορισμού ανωτάτου ορίου συντελεστή δομήσεως κλπ» με το οποίο ρυθμίζονται θέματα καθορισμού οριογραμμών ρεμάτων, όπως συμπληρώθηκε με το άρθρο 6 παρ. 1 (γ) του Ν. 2052/92 (ΦΕΚ 94Α').

2. Τις διατάξεις του άρθρου 29 παρ. Α3 και 4.1γ του Ν. 2831/2000 (ΦΕΚ 140 Α') με τις οποίες μεταβιβάστηκε η αρμοδιότητα έγκρισης πολεοδομικού σχεδιασμού στο Γενικό Γραμματέα της Περιφέρειας, σε συνδυασμό με τα αναφερόμενα στην παρ. Γ.7 της εγκ. 38/98 του Υ.ΠΕ.ΧΩ.Δ.Ε.

3. Τις διατάξεις του Ν. 2503/97 (ΦΕΚ 107 Α') «Διοίκηση, οργάνωση, στελέχωση της Περιφέρειας κλπ».

4. Τα τοπογραφικά διαγράμματα επί των οποίων έγινε ο καθορισμός οριογραμμών από το Τμήμα Υδραυλικών Έργων της Δ/σης Δημ. Έργων Περιφέρειας Ανατολικής Μακεδονίας - Θράκης.

5. Η με αριθμό 218/2001 απόφαση του Δημοτικού Συμβουλίου Ορεστιάδας περί «Έγκρισης ρυμοτομικού σχεδίου ΒΙ.ΠΕ. Ορεστιάδας και οριοθέτησης ρέματος».

6. Το υπ' αριθμ. 799/8.3.2002 έγγραφο του Τμήματος Υδραυλικών Έργων της Δ/σης Δημ. Έργων Περιφέρειας Ανατολικής Μακεδονίας - Θράκης από το οποίο προκύπτει ότι:

7. Το γεγονός ότι ο υποβληθείς φάκελος ελέγχθηκε και από περιβαλλοντική άποψη και θεωρήθηκε σχετικά το Τοπογραφικό Διάγραμμα.

Α) οι οριογραμμές του ρέματος οι οποίες απεικονίζονται στο σχέδιο «Ρυμοτομικό σχέδιο ΒΙ.ΠΕ. Ορεστιάδας και οριοθέτησης ρέματος» με αριθμό 1/449/24.4.2000 με μπλε χρώμα (απόσταση μεταξύ τους 30μ) επαρκούν για παροχές περιόδου επαναφοράς $T > 50$ ετών με την προϋπόθεση διευθέτησης της κοίτης.

Β) Η ΕΤΒΑ Bank δεσμεύτηκε να πραγματοποιήσει μέχρι το τέλος Αυγούστου 2002 εργασίες καθαρισμού και διαμόρφωσης της κοίτης του ρέματος.

8. Την αρ. 4308/2001 (ΦΕΚ 917/Β/2001) απόφαση του Γ.Γ.Π.Α.Μ. - Θ. για την εκχώρηση αρμοδιοτήτων, αποφασίζουμε:

Επικυρώνουμε τα τοπογραφικά διαγράμματα που συνοδεύουν το υπ' αριθμ. 799/8.3.2002 έγγραφο του Τμήματος Υδραυλικών Έργων της Δ/σης Δημ. Έργων, του ρέματος της ΒΙ.ΠΕ. Ορεστιάδας όπως φαίνεται στα συνημμένα δύο (2) σχέδια του εγγράφου.

Από τις διατάξεις της απόφασης αυτής δεν επιβαρύνεται ο κρατικός προϋπολογισμός ούτε ο προϋπολογισμός του οικείου ΟΤΑ.


Η ισχύς της παρούσας αρχίζει από την δημοσίευσή της στην Εφημερίδα της Κυβερνήσεως.

Η απόφαση αυτή μαζί με το συνημμένο τοπ. διάγραμμα να δημοσιευθεί στην Εφημερίδα της Κυβερνήσεως.

Κομοτηνή, 14 Μαρτίου 2002

Με εντολή Γενικού Γραμματέα Περιφέρειας
Η Διευθύντρια Περιβάλλοντος και Χωροταξίας
ΑΛΕΚΑ ΠΑΣΣΟΠΟΥΛΟΥ - ΧΑΤΖΗ



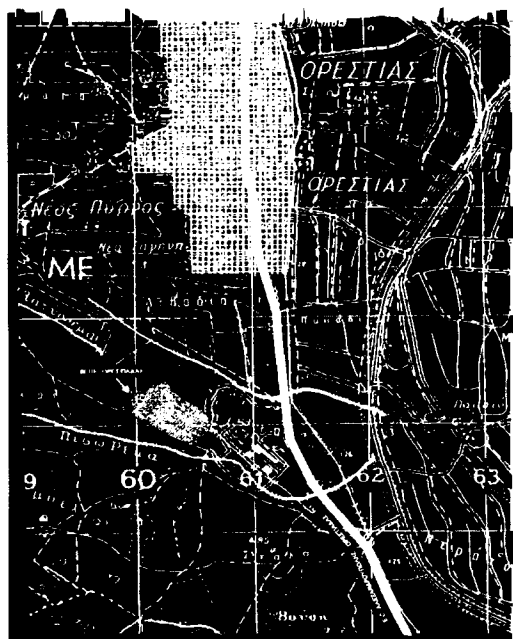

ΑΠΟΣΠΑΣΜΑ ΧΑΡΤΟΥ
ΚΛΙΜΑΚΑ 1:25.000

ΥΠΟΜΝΗΜΑ

III	ΒΙΟΜΗΧΑΝΙΚΑ - ΒΙΟΤΕΧΝΙΚΑ ΤΕΤΡΑΓΩΝΑ (Ο.Τ. 1,2,3,4,5,6,7,8,9,11,12,15,16,17,18)	ΟΙΚΟΔΟΜΙΚΗ ΓΡΑΜΜΗ
	ΚΟΙΝΟΧΡΗΤΕΣ ΕΞΥΠΗΡΕΤΗΣΕΙΣ (Ο.Τ. 10,13,14)	ΡΥΘΜΟΤΟΜΙΚΗ ΓΡΑΜΜΗ
	ΦΥΣΙΚΟ ΠΡΑΣΙΝΟ	ΟΡΙΑ ΒΙΛΕ
	ΟΡΓΑΝΩΜΕΝΟ ΠΡΑΣΙΝΟ ΧΩΡΟΣ ΔΡΑΣΤΗΡΙΟΤΗΤΩΝ ΑΝΑΨΥΧΗΣ	ΟΡΙΟΓΡΑΜΜΕΣ ΡΕΜΑΤΟΣ
	ΠΕΖΟΔΡΟΜΟΣ	ΠΡΟΣΒΑΣΗ ΟΙΚΟΔΟΜΩΝ
		ΕΙΣΟΔΟΣ ΒΙΛΕ

ΠΛΑΤΗ ΔΡΟΜΩΝ

ΠΛΑΤΟΣ ΟΔΩΝ 12,00 μ

ΠΛΑΤΟΣ ΠΕΖΟΔΡΟΜΩΝ 3,00 μ

ΑΠΟΣΤΑΣΗ ΟΓ. ΑΠΟ Ρ.Γ.

10,00 μ ΕΠΙ ΤΗΣ ΟΔΟΥ

500 Η 1000 μ ΕΠΙ ΤΩΝ ΠΕΖΟΔΡΟΜΩΝ ΚΑΙ ΤΟΥ ΠΡΑΣΙΝΟΥ

ΤΟΜΕΙΣ ΧΡΗΣΕΩΝ ΚΑΙ ΟΡΩΝ ΔΟΜΗΣΗΣ

ΤΟΜΕΑΣ Α ΒΙΟΜΗΧΑΝΙΚΑ ΒΙΟΤΕΧΝΙΚΑ ΤΕΤΡΑΓΩΝΑ

(Ο.Τ. 1,2,3,4,5,6,7,8,9,11,12,15,16,17,18)

ΤΟΜΕΑΣ Β1 ΚΟΙΝΟΧΡΗΤΕΣ ΕΞΥΠΗΡΕΤΗΣΕΙΣ

(Ο.Τ. 10,13)

ΤΟΜΕΑΣ Β2 ΟΡΓΑΝΩΜΕΝΟ ΠΡΑΣΙΝΟ ΧΩΡΟΣ ΔΡΑΣΤΗΡΙΟΤΗΤΩΝ ΑΝΑΨΥΧΗΣ

(Ο.Τ. 14)

ΧΟΡΕΥΘΕΝΗ ΔΡΑΣΤΗΡΙΟΤΗΤΗ ΤΗΣ ΚΑΤΗΓΟΡΙΑΣ Β ΤΗΣ ΚΥΑ 69269/5387/1990

(Ο.Τ. 1,2,3,4,5,6,7,8)

ΧΟΡΕΥΘΕΝΗ ΔΡΑΣΤΗΡΙΟΤΗΤΗ ΤΗΣ ΚΑΤΗΓΟΡΙΑΣ ΑΙΙ ΤΗΣ ΚΥΑ 69269/5387/1990

(Ο.Τ. 9,11,12,15,16,17,18)

ΟΡΙΟΘΕΤΗΣΗ ΡΕΜΑΤΟΣ

ΑΠΟΣΤΑΣΗ ΟΡΙΟΓΡΑΜΜΩΝ ΡΕΜΑΤΟΣ 30 Μ. ΣΕ ΟΛΟ ΤΟ ΜΗΚΟΣ ΤΟΥ

Εξοφών ως προς την υφιστάμενη
επιφάνεια των οφιστοσυστημάτων
Η Προϊσταμένη Τ.Ε.

ΕΓΚΡΙΝΕΤΑΙ
Ο ΓΕΝΙΚΟΣ ΓΡΑΜΜΑΤΕΑΣ ΤΗΣ
ΠΕΡΙΦΕΡΕΙΑΣ ΑΝΑΤ. ΜΑΚΕΔΟΝΙΑΣ - ΘΡΑΚΗΣ

ΘΕΩΡΗΘΗΚΕ

159/14.03.02


19.3.02

Η ΕΠΙΤΡΟΠΗ

ΑΛΕΚΑ ΠΑΣΣΟΠΟΥΛΟΥ
Διευθύντρια Π.Ε. Χ.Δ.

Εξοφών
Τ.Π.Ε.Υ.
Ευγενία Θεοδωροπούλου
Αρχιτέκτων

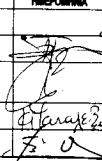

		ΕΛΛΗΝΙΚΗ ΤΡΑΠΕΖΑ ΒΙΟΜΗΧΑΝΙΚΗΣ ΑΝΑΠΤΥΞΕΩΣ Α.Ε.			
ΒΙΠΕΤΒΑ		ΑΝΩΝΥΜΗ ΕΤΑΙΡΕΙΑ ΜΕΛΕΤΩΝ & ΔΙΟΙΚΗΣΗΣ ΑΝΑΠΤΥΞΑΚΩΝ ΕΡΓΩΝ			
ΕΡΓΟ	ΜΕΛΕΤΗ ΡΥΘΜΟΤΟΜΙΚΟΥ ΣΧΕΔΙΟΥ ΚΑΙ ΕΡΓΩΝ ΥΠΟΔΟΜΗΣ ΒΙΛΕ ΟΡΕΣΤΙΑΔΟΣ				
ΑΝΑΔΟΧΟΣ ΜΕΛΕΤΗΣ	1. Σ & Κ ΦΩΤΟΠΟΥΛΟΣ & ΣΥΝΤΕΛ. Ε.Ε. 2. ΧΡΕΤΙΝΑ ΤΣΟΥΤΣΟΥ ΑΡΧΙΤΕΚΤΟΝ ΜΗΧ. - ΠΟΛΥΤΕΧΝΕΙΟ ΘΕΣΣΑΛΟΝΙΚΗΣ ΕΝΩΣΗΛΑΝ - Γ.Θ. ΤΕΧΝΟΛΟΓΙΑΣ & ΣΥΜΠΕΡΑΤΕΣ				
ΘΕΜΑ	ΡΥΘΜΟΤΟΜΙΚΗ ΜΕΛΕΤΗ				
ΕΤΑΙΡΟΣ ΜΕΛΕΤΗΣ	ΟΡΙΣΤΙΚΗ ΜΕΛΕΤΗ				
ΤΙΤΛΟΣ ΣΧΕΔΙΟΥ	ΡΥΘΜΟΤΟΜΙΚΟ ΣΧΕΔΙΟ ΒΙΛΙΕ ΟΡΕΣΤΙΑΔΟΣ & ΟΡΙΟΘΕΤΗΣΗ ΡΕΜΑΤΟΣ				
ΤΡΟΠΟΠΟΙΗΣΗ α	ΟΝΟΜΑΤΕΠΩΝΥΜΟ	27-11-2001	ΗΜΕΡΟΜΗΝΙΑ	ΥΠΟΓΡΑΦΗ	ΚΑΒΑΚΑ 1:2.000
ΜΕΛΕΤΗΘΗΚΕ	Α. ΤΣΟΥΤΣΟΥ				ΑΡ. ΣΧΕΔΙΟΥ 1
ΣΧΕΔΙΑΣΤΗΚΕ	Σ. ΠΑΠΑΓΙΑΝΝΑΚΗΣ				
ΕΤΒΑ Α.Ε.	ΕΛΕΓΧΘΗΚΕ	ΟΝΟΜΑΤΕΠΩΝΥΜΟ	ΗΜΕΡΟΜΗΝΙΑ	ΥΠΟΓΡΑΦΗ	
	ΕΥΡΩΠΗΚΗΣ	Α. ΤΣΟΥΤΣΟΥ			
ΔΙΕΥΘΥΝΣΗΣ ΑΝΑΠΤΥΞΕΩΣ ΚΑΙ ΒΙΟΜΗΧΑΝΙΚΗΣ ΥΠΟΔΟΜΗΣ	ΕΛΕΓΧΘΗΚΕ	Α. ΤΣΟΥΤΣΟΥ			
	ΕΥΡΩΠΗΚΗΣ	Α. ΤΣΟΥΤΣΟΥ			
	ΑΡΧΙΤΕΚΤΟΝ ΜΗΧ.	Α. ΤΣΟΥΤΣΟΥ			
	ΠΟΛΥΤΕΧΝΕΙΟ	Α. ΤΣΟΥΤΣΟΥ			
	ΘΕΣΣΑΛΟΝΙΚΗΣ	Α. ΤΣΟΥΤΣΟΥ			
	ΕΛΕΓΧΘΗΚΕ	Α. ΤΣΟΥΤΣΟΥ			
	ΕΥΡΩΠΗΚΗΣ	Α. ΤΣΟΥΤΣΟΥ			
	ΑΡΧΙΤΕΚΤΟΝ ΜΗΧ.	Α. ΤΣΟΥΤΣΟΥ			
	ΠΟΛΥΤΕΧΝΕΙΟ	Α. ΤΣΟΥΤΣΟΥ			
	ΘΕΣΣΑΛΟΝΙΚΗΣ	Α. ΤΣΟΥΤΣΟΥ			
	ΕΛΕΓΧΘΗΚΕ	Α. ΤΣΟΥΤΣΟΥ			
	ΕΥΡΩΠΗΚΗΣ	Α. ΤΣΟΥΤΣΟΥ			
	ΑΡΧΙΤΕΚΤΟΝ Μ				