



04003540205020008



2991

ΕΦΗΜΕΡΙΣ ΤΗΣ ΚΥΒΕΡΝΗΣΕΩΣ

ΤΗΣ ΕΛΛΗΝΙΚΗΣ ΔΗΜΟΚΡΑΤΙΑΣ

ΤΕΥΧΟΣ ΤΕΤΑΡΤΟ

Αρ. Φύλλου 354

2 Μαΐου 2002

ΠΕΡΙΕΧΟΜΕΝΑ

ΑΠΟΦΑΣΕΙΣ

- Αναγκαστική απαλλοτρίωση ακινήτων που απαιτούνται για την κατασκευή του ισόπεδου κόμβου Ριζών στη ΧΘ 25+ 397 του τμήματος Λούτσας Λυγιάς Πρέβεζας της παραλιακής Ε.Ο. Ηγουμενίτσας - Πρέβεζας του Δημοτικού διαμερίσματος Ριζών στην περιοχή του Δήμου Ζαλόγγου στο Νομό Πρέβεζας 1
- Διόρθωση Ασυμφωνίας σχεδίου πόλης Ωρεών στο ΟΤ 61^α 2

ΑΠΟΦΑΣΕΙΣ

Αριθ. 373

(1)

Αναγκαστική απαλλοτρίωση ακινήτων που απαιτούνται για την κατασκευή του ισόπεδου κόμβου Ριζών στη ΧΘ 25+ 397 του τμήματος Λούτσας Λυγιάς Πρέβεζας της παραλιακής Ε.Ο. Ηγουμενίτσας - Πρέβεζας του Δημοτικού διαμερίσματος Ριζών στην περιοχή του Δήμου Ζαλόγγου στο Νομό Πρέβεζας.

Ο ΓΕΝΙΚΟΣ ΓΡΑΜΜΑΤΕΑΣ ΠΕΡΙΦΕΡΕΙΑΣ ΗΠΕΙΡΟΥ

Έχοντας υπόψη:

1. Τις διατάξεις του Ν. 2882/2.2.2001 «Κώδικας αναγκαστικών απαλλοτριώσεων ακινήτων».
2. Τις διατάξεις του άρθρου 23 του Δ/τος της 25.11.29 «περί κωδικοποίησης των περί κατασκευής και συντηρήσεως οδών κειμένων διατάξεων».
3. Την αριθ. 456/31.1.2002 ΦΕΚ 159/Δ'/1.3.2002 απόφαση του Γενικού Γραμματέα της Περιφέρειας Ηπείρου για

εφαρμογή του άρθρου 1 του Ν. 653/1977 στην παραπάνω απαλλοτρίωση.

4. Την αριθ. ΑΠ 111994/8.12.98 ΓΔΠ/ΥΠΕΧΩΔΕ με την οποία εγκρίνονται οι όροι των περιβαλλοντικών επιπτώσεων, αποφασίζουμε:

Κηρύσσουμε την αναγκαστική απαλλοτρίωση, για λόγους Δημόσιας ωφέλειας και ειδικότερα για την κατασκευή του ισόπεδου κόμβου ΡΙΖΩΝ στην ΧΘ 25+397 του τμήματος Λούτσας - Λυγιάς Πρέβεζας της παραλιακής Ε.Ο. Ηγουμενίτσας - Πρέβεζας του Δημοτικού Διαμερίσματος Ριζών στην περιοχή του Δήμου Ζαλόγγου Νομού Πρέβεζας έκτασης συνολικού εμβαδού 3.610 τ.μ. και εικονίζεται στο από 23.11.2000, με αριθ. Κ1 και με κλίμακα 1:500 κτηματολογικό διάγραμμα και στον αντίστοιχο κτηματολογικό πίνακα της ΔΕΚΕ Περιφέρειας Ηπείρου το οποίο έχουν συντάξει στις 23.11.2000 οι 1) Ιωάννης Παπαϊωάννου, Πολιτικός Μηχανικός και 2) Αθανάσιος Καραβίδας, Αγρονόμος Τοπογράφος - Μηχανικός και έχει θεωρήσει ο Δ/ντής της ΔΕΚΕ Ευάγγελος Μπάτσος Τοπογράφος - Μηχανικός στις 5.12.2000.

Στην έκταση που απαλλοτρώνεται προβάλλουν δικαιώματα κυριότητας οι:


1) Δήμος Ζαλόγγου Νομού Πρέβεζας και 2) Δημήτριος Λάμπης του Σωτηρίου.


Η απαλλοτρίωση κηρύσσεται υπέρ του Δημοσίου και με δαπάνη α) του Δημοσίου και β) των ωφελούμενων παρόδων ιδιοκτητών και θα αντιμετωπισθεί από τις πιστώσεις της ΣΑΕΠ 0181/2 έργο 2118562.

Η απόφαση αυτή να δημοσιευθεί στην Εφημερίδα της Κυβερνήσεως.

Πρέβεζα, 1 Απριλίου 2002


Ο Γενικός Γραμματέας Περιφέρειας
ΠΑΥΛΟΣ ΠΑΠΑΔΟΠΟΥΛΟΣ

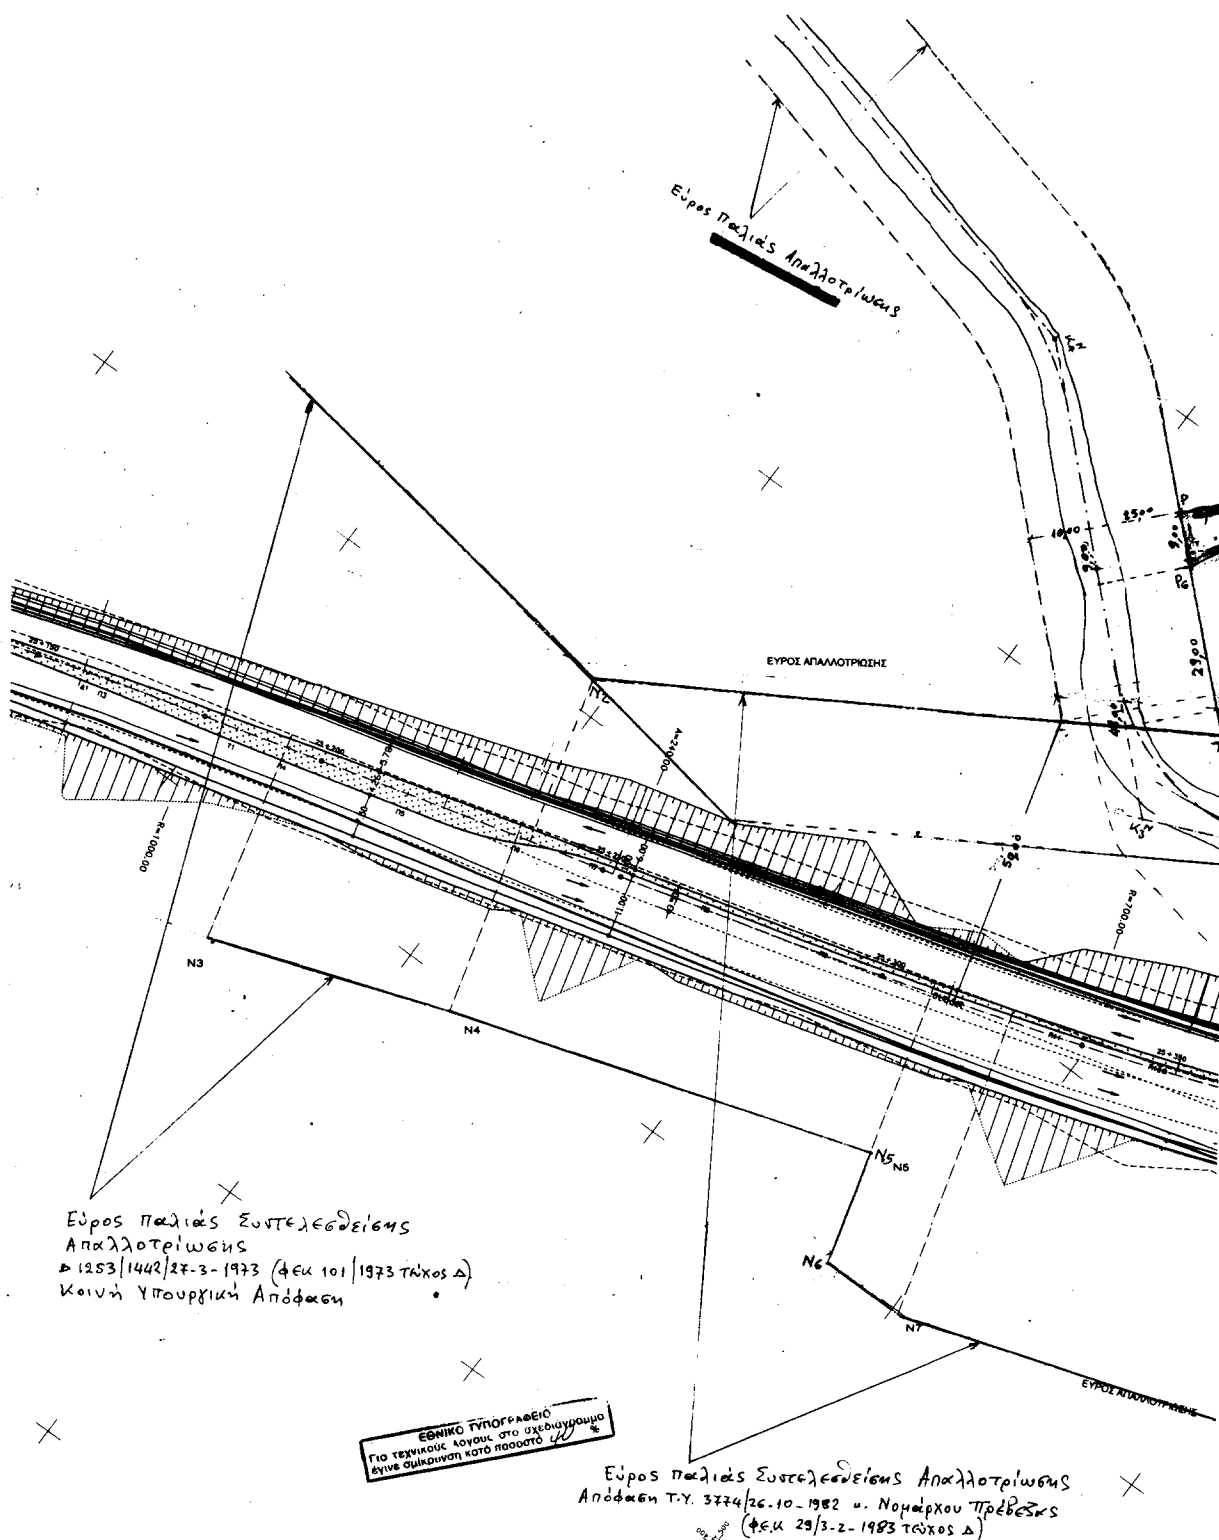

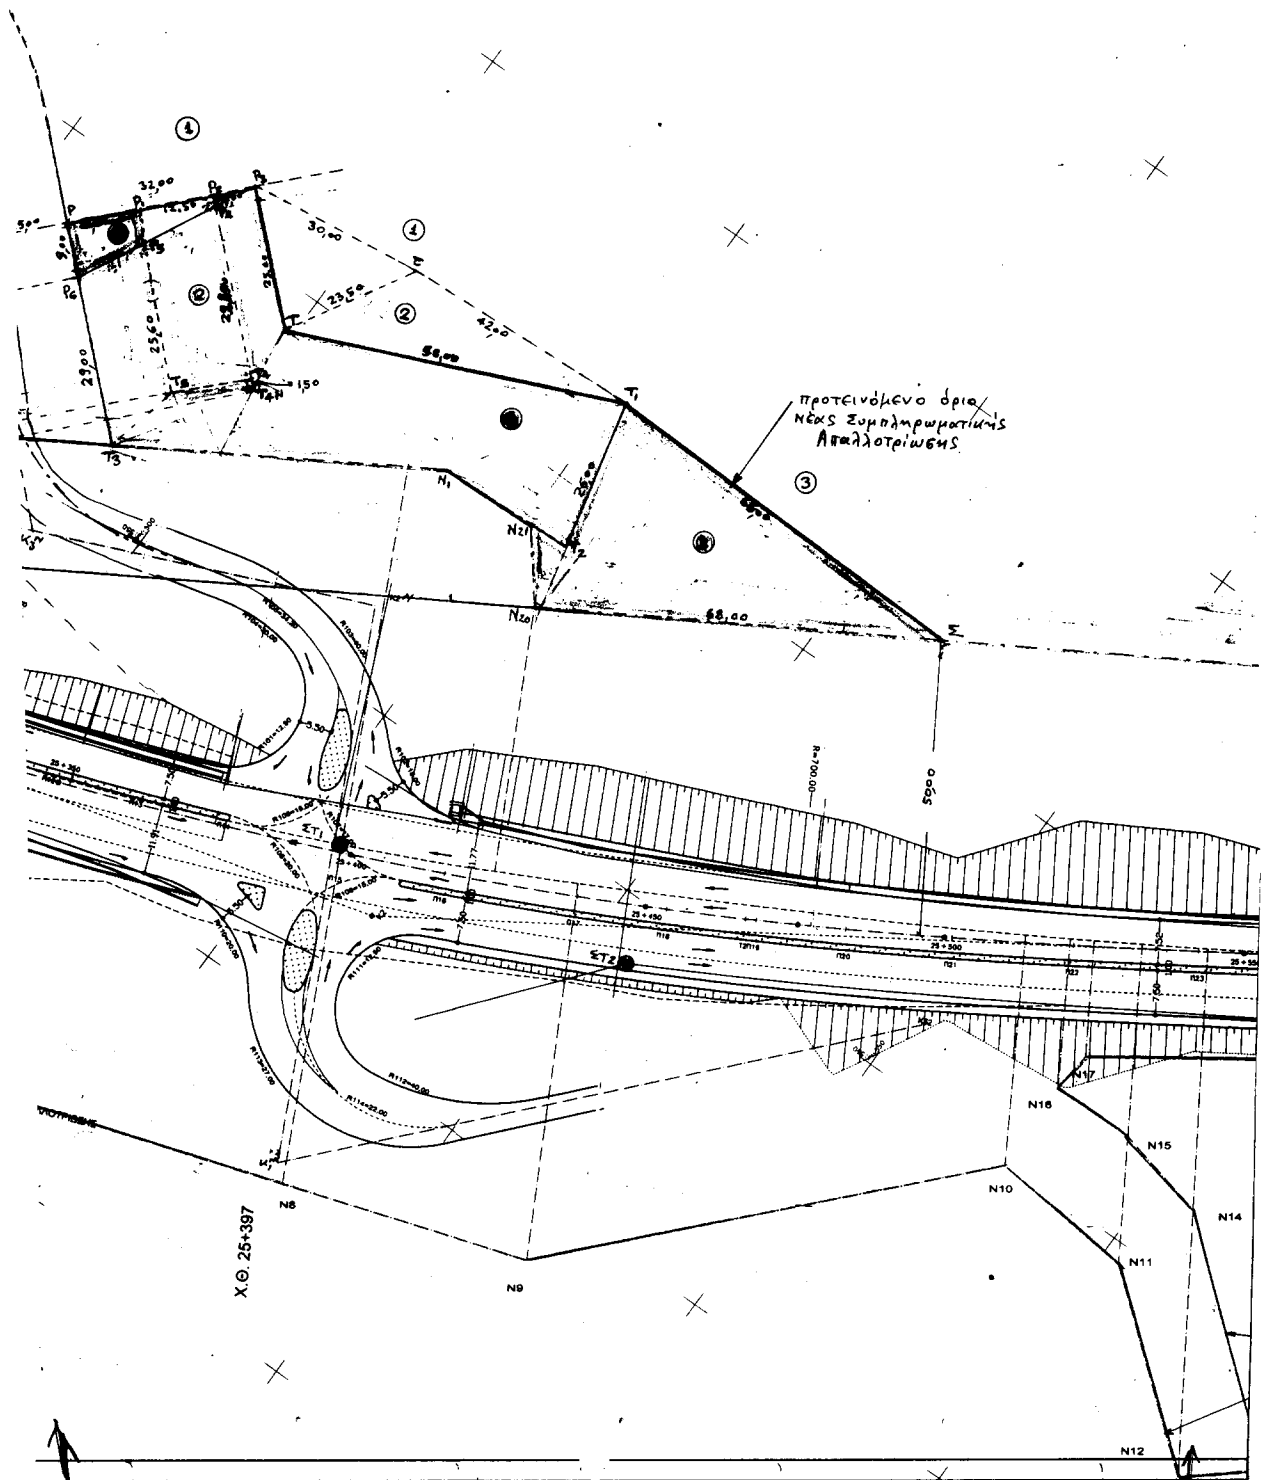

Υ Π Ο Μ Ν Η Μ Α

1. Αξιοσημεία χιλιομέτρησης: Είναι τα ΧΘ 0+000 (κόμβος Πάργας) της συγκεκριμένης από το Υπουργείο Δημοσίων Έργων μελέτης οδοποιίας έτους 1971 του τμήματος Μόρφη - Λούτσα - Πρέβεζα της παραλιακής Εθνικής οδού Ηγουμενίτσας - Πρέβεζας. Η μελέτη είχε εκπονηθεί από το Τεχνικό Γραφείο Χάρη Ραζή.
2. Οδός: Είναι ο κόμβος Ριζών της παραλιακής Εθνικής οδού Ηγ/τάρας - Πρέβεζας, και αφορά την σύνδεση της Επαρχιακής οδού Ριζών - Λυγιάς με την Εθνική οδό.
3. Γραμμή παλιάς απαλλοτριώσεως (πράσινο ~~χρώμα~~ χρώμα)
4. Εμβαδόν απαλλοτριωτέας έκτασης 3610 Μ²
5. Θέση ακινήτων: Ευρίσκονται στο Δημοτικό Διαμέρισμα Ριζών του Δήμου Ζαλόγγου του Νομού Πρέβεζας.
6. Κόκκινο χρώμα: Επιβάρυνση Παροδίων Ιδιοκτητών.
7. Πράσινο χρώμα: Επιβάρυνση Δημοσίου.

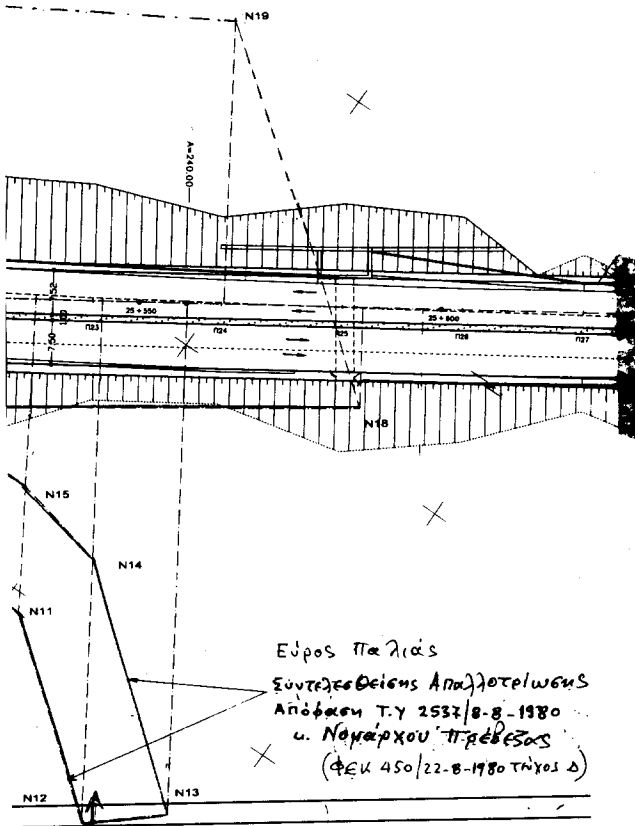ΕΛΛΗΝΙΚΗ ΔΗΜΟΚΡΑΤΙΑ
ΠΕΡΙΦΕΡΕΙΑ ΗΠΕΙΡΟΥ
Δ.Ε.Κ.Ε.

ΕΡΓΟ: 9471603 Δ.Ε. ΠΑΡΑΛΙΑΚΗ ΟΔΟΣ ΗΓΟΥΜΕΝΙΤΣΑΣ - ΠΡΕΒΕΖΑΣ
ΚΑΤΑΣΚΕΥΗ ΚΟΜΒΩΝ ΣΤΟ ΤΜΗΜΑ ΛΟΥΤΣΑ - ΠΡΕΒΕΖΑ
ΤΗΣ ΕΘΝΙΚΗΣ ΟΔΟΥ ΗΓΟΥΜΕΝΙΤΣΑΣ - ΠΡΕΒΕΖΑΣ

ΕΡΓΟΛΑΒΙΑ: ΚΑΤΑΣΚΕΥΗ ΚΟΜΒΩΝ ΣΤΙΣ Χ.Θ. 21+600, 25+440, 28+550, 37+000
ΤΟΥ ΤΜΗΜΑΤΟΣ ΛΟΥΤΣΑ - ΠΡΕΒΕΖΑ ΤΗΣ ΠΑΡΑΛΙΑΚΗΣ
ΕΘΝΙΚΗΣ ΟΔΟΥ ΗΓΟΥΜΕΝΙΤΣΑΣ - ΠΡΕΒΕΖΑΣ

ΠΡΟΫΠΟΛΟΓΙΣΜΟΣ: 600.000.000 ΔΡΧ.

Η Επιβλέπουσα
ΑΝΑΔΟΧΟΣ: *Ειρήνη Παπού - Φραγκούλη*
Ειρήνη Παπού - Φραγκούλη
τοπογράφος μηχανικός

Κ/ΣΙΑ ΙΩΑΝΝΟΥ Π. ΚΑΙ ΧΡΗΣΤΟΥ
ΚΑΙ ΧΡΗΣΤΟΥ
ΔΙΕΥΘΥΝΤΗΣ ΤΕΧΝΙΚΩΝ

ΚΤΗΜΑΤΟΛΟΓΙΚΟ ΔΙΑΓΡΑΜΜΑ

Καταμερίσμου μεταξύ Δημοσίου και παροδίων ιδιοκτητών της αποδριμωμένης ακίνητης του εμβαδοναγκαία να απαλλοτριωθούν για την κατασκευή (.....) Δ.Ε.Κ.Ε. 1

του κομμού κόμβου Ριζών Χ.Θ. 25+337 του τμήματος Λούτσα - Λυγιάς - Πρέβεζας της Παραλιακής Εθνικής Οδού Ηγ/τάρας - Πρέβεζας Χ.Θ. 0+000 κόμβος Πάργας

ΚΛΙΜΑΚΑ: 1:500 ΑΡΙΘΜΟΣ ΣΧΕΔΙΟΥ: Κ 1

- Συντάχθηκε με βάση τις διατάξεις των:
- 1) Του ν. 797/71 ΦΕΚ 1/1-1-1971 "για αναγκαστικές απαλλοτριώσεις"
 - 2) Του ν. 653/77 ΦΕΚ 2/14/5-8-1977, όπως έχουν τροποποιηθεί και ισχύουν με τις διατάξεις του ν. 947/79 ΦΕΚ 169/28-7-1979 και του ν. 960/79 ΦΕΚ 194/25-8-79
 - 3) Του π.δ. 929/79 ΦΕΚ 259/28-11-1979, εκτελεστικού του άρθρου 1 του ν. 653/77

Ιωάννα 23-11-2000
οι συντάξαντες2 Αληθείας: Μητροδίδης
Αρχηγός Τοπογράφος Μηχανικός

Αριθ. 880

Διόρθωση Ασυμφωνίας σχεδίου πόλης Ωρεών
στο ΟΤ 61α.

Ο ΝΟΜΑΡΧΗΣ ΕΥΒΟΙΑΣ

Έχοντας υπόψη:

1. Το από 25.7.1852 σχέδιο ρυμοτομίας Ωρεών:
2. Το ΠΔ 14383/ 24.1.1935 για τροποποίηση σχεδίου πόλης Ωρεών στο ΟΤ 61 για την δημιουργία δυο ΟΤ του 61° και 61.
3. Το ΠΔ 31536/22.1.1937 για τροποποίηση σχεδίου πόλης Ωρεών στο ΟΤ 61 για την δημιουργία ενός επί πλέον ΟΤ του υπ' αριθμ. 62.
4. Το ΠΔ 6317/29.5.38 για τροποποίηση σχεδίου πόλης Ωρεών στα ΟΤ 61, 61° και 62 για τον καθορισμό του άξονα της εθνικής οδού.
5. Το ΠΔ της 18/27/10.1925.
6. Την υπ' αριθμ. 52/01 απόφαση ΔΣ Ωρεών με την οποία αιτείται την διόρθωση ασυμφωνίας σχεδίου πόλης Ωρεών στο ΟΤ 61°.
7. Την υπ αρ. 2526/13.9.01 εισήγηση ΠΓ Ιστιαίας για διόρθωση ασυμφωνίας στο ΟΤ 61° του σχεδίου πόλης Ω-

(2) ρεών ώστε να εναρμονισθεί το ΟΤ αυτό με την πραγματική κατάσταση.

8. Την 2274/26.3.02 εισήγηση Δ/νσης ΧΟΠ ΝΑ Εύβοιας προς το ΣΧΟΠ Εύβοιας.

7.8. Την 1η/4ου/27.3.02 γνωμοδότηση ΣΧΟΠ Ν. Εύβοιας.

9. Τα λοιπά στοιχεία του φακέλου.

14. Το γεγονός ότι από την παρούσα ρύθμιση δεν προκαλείται δαπάνη σε βάρος του κρατικού προϋπολογισμού ούτε σε βάρος του προϋπολογισμού του Δήμου Ωρεών, αποφασίζουμε:

Την έγκριση της διόρθωσης ασυμφωνίας στο ΟΤ 61° του σχεδίου πόλης Ωρεών όπως αυτή φαίνεται στο συν/νο τοπογραφικό διάγραμμα κλιμ. 1: 500 το οποίο θεωρείται από τον προϊστάμενο του ΠΓ Ιστιαίας.

Η απόφαση αυτή ισχύει από την ημερομηνία δημοσίευσής της στην Εφημερίδα της Κυβερνήσεως.

Η απόφαση αυτή να δημοσιευθεί στην Εφημερίδα της Κυβερνήσεως.

Χαλκίδα, 11 Απριλίου 2002

Ο Νομάρχης

ΝΙΚΟΣ ΠΑΠΑΝΔΡΕΟΥ

ΤΟΠΟΓΡΑΦΙΚΟ ΔΙΑΓΡΑΜΜΑ

ΚΛΙΜΑΚΑ 1:500

ΤΟΠΟΓΡΑΦΙΚΟ ΔΙΑΓΡΑΜΜΑ ΣΤΟ Ο.Τ.610
ΣΤΟ ΣΧΕΔΙΟ ΠΟΛΕΩΣ ΔΗΜΟΥ ΘΡΕΣΣΗΣ
..... ΚΛΙΜΑΚΑ 1:500

ΙΣΤΟΚΤΗΤΙΑ 1 ΑΒΑΝΑΣΙΟΥ ΔΗΜ. ΨΙΦΟΚΙΩΤΗ
ΙΣΤΟΚΤΗΤΙΑ 2 ΑΒΑΝΑΣΙΟΥ ΔΗΜ. ΨΙΦΟΚΙΩΤΗ

ΟΡΟΙ ΔΟΜΗΣΗΣ ΤΟΜΕΑΣ Α'

ΚΑΤΑ ΚΑΝΟΝΑ

ΕΜΒΛΟ 200 ΤΜ
ΠΡΟΣΩΠΟ 10.00 Μ
ΣΤΑΥΡΟΣ 70%
ΜΕΤ. ΥΨΟΣ 14.00 Μ
ΣΥΣΤΗΜΑ Ελευθερη Τοποθετηση

ΚΑΤΑ ΠΑΡΕΚΛΙΣΗ ΠΡΟ 9-6-1973

ΕΜΒΛΟ 150 ΤΜ
ΠΡΟΣΩΠΟ 8.00 Μ
ΣΤΑΥΡΟΣ 70%
ΜΕΤ. ΥΨΟΣ 2.1
ΣΥΣΤΗΜΑ Ελευθερη Τοποθετηση

ΚΑΤΑ ΠΑΡΕΚΛΙΣΗ ΠΡΟ 1-9-1955

ΕΜΒΛΟ 72 ΤΜ
ΠΡΟΣΩΠΟ 6.00 Μ
ΣΤΑΥΡΟΣ 70%
ΜΕΤ. ΥΨΟΣ 2.1
ΣΥΣΤΗΜΑ Ελευθερη Τοποθετηση

..... Ιστορία Μαρτίος 2001

..... Η ΜΗΧΑΝΙΚΟΣ

ΑΣΠΑΔΑ ΔΕ ΜΗΝΟΥΣΗ
Α.Τ. 10.00 ΜΕΤΡΑ Α.Α.Α.
ΣΤΑΥΡΟΣ 70% 14.00 Μ
ΜΕΤ. ΥΨΟΣ 2.1 ΜΕΤΡΑ
ΣΥΣΤΗΜΑ ΕΛΕΥΘΕΡΗ ΤΟΠΟΘΕΤΗΣΗ

ΕΘΝΙΚΟ ΤΥΠΟΓΡΑΦΕΙΟ
Τμήμα Τύπου
Αθήνα, 1998

ΝΟΜΑΡΧΙΑΚΗ ΑΝΤΙΔΙΚΙΣΗ

ΕΥΣΤΙΑΣ

ΠΟΛΙΤΙΚΟ ΓΡΑΦΕΙΟ ΙΣΤΙΑΕ

Συντάκτης: Τηλ. 0104

1. Νομάρχης Δ.Α. Σιόφου

2. Νομάρχης Δ.Α. Σιόφου

