



04003801005020012



3265

ΕΦΗΜΕΡΙΣ ΤΗΣ ΚΥΒΕΡΝΗΣΕΩΣ

ΤΗΣ ΕΛΛΗΝΙΚΗΣ ΔΗΜΟΚΡΑΤΙΑΣ

ΤΕΥΧΟΣ ΤΕΤΑΡΤΟ

Αρ. Φύλλου 380

10 Μαΐου 2002

ΠΕΡΙΕΧΟΜΕΝΑ

ΑΠΟΦΑΣΕΙΣ

- Καθορισμός ορίων αιγιαλού και παραλίας στη θέση «Από ΑΓΙΑ ΑΙΚΑΤΕΡΙΝΗ έως ΤΗΣ ΓΡΙΑΣ ΤΟ ΠΗΔΗΜΑ» Δήμου Κορθίου, νήσου Άνδρου. 1
- Αναστολή χορήγησης οικοδομικών αδειών σε εντός του εγκεκριμένου ρυμοτομικού σχεδίου περιοχές του δήμου Αμαρουσίου (Ν. Αττικής). 2

ΑΠΟΦΑΣΕΙΣ

- Αριθ. 1027162/2350/Β0010 (1)
Καθορισμός ορίων αιγιαλού και παραλίας στη θέση «Από ΑΓΙΑ ΑΙΚΑΤΕΡΙΝΗ έως ΤΗΣ ΓΡΙΑΣ ΤΟ ΠΗΔΗΜΑ» Δήμου Κορθίου, νήσου Άνδρου.

Ο ΥΠΟΥΡΓΟΣ ΟΙΚΟΝΟΜΙΑΣ ΚΑΙ ΟΙΚΟΝΟΜΙΚΩΝ

Έχοντας υπόψη:

1. Τις διατάξεις της παρ.2 του άρθρου 34 του Ν. 2971/19.12.2001 (ΦΕΚ 285/τ.Α'/19.12.2001) «περί αιγιαλού και παραλίας» σύμφωνα με τις οποίες οι εκκρεμείς υποθέσεις που αφορούν τον καθορισμό αιγιαλού και παραλίας εξακολουθούν να διέπονται από τις ισχύουσες μέχρι την έναρξη ισχύος του νόμου αυτού διατάξεις.
2. Τις διατάξεις του Ν.3200/55 «περί διοικητικής αποκεντώσεως όπως αυτές τροποποιήθηκαν και ισχύουν σήμερα με τα Ν.Δ. 532/70, Β.Δ. 704/70, Β.Δ. 705/70, Β.Δ. 192/72, Π.Δ. 71/84, Π.Δ. 347/86, Ν. 2026/92 και Π.Δ. 97/93.
3. Τις διατάξεις του Α.Ν. 2344/40 «περί αιγιαλού και παραλίας» όπως έχουν τροποποιηθεί και συμπληρωθεί μεταγενέστερα.
4. Τις διατάξεις του Β.Δ. 439/70 «περί συμπληρώσεως των διατάξεων περί αιγιαλού».
5. Τις διατάξεις του άρθρου 20 Ν. 719/77 «περί του τρόπου σύνταξης τοπογραφικών και υψομετρικών διαγραμμάτων από ιδιώτες μηχανικούς κ.λ.π.».
6. Τις διατάξεις του άρθρου 100 του Π.Δ. 284/88 «περί συγκροτήσεως μεταξύ άλλων και της Επιτροπής καθορισμού ορίων αιγιαλού - παραλίας και θέσεων αμμοληψίας».

7. Την υπ' αριθ. 1078204/927/0006Α/6.8.1992 κοινή Υπουργική Απόφαση των Υπουργών Προεδρίας και Οικονομικών, με την οποία διατηρείται σε ισχύ η Επιτροπή καθορισμού ορίων αιγιαλού παραλίας και θέσεων αμμοληψίας.

8. Τις διατάξεις του άρθρου 19 παραγρ.5 Ν. 2344/95, του άρθρου 52 παραγρ. 6 Ν. 2218/94, του άρθρου 4 παραγρ. 7 του Ν. 2240/94, δυνάμει των οποίων αρμοδιότητες του Υπουργείου Οικονομικών που είχαν μεταβιβασθεί στους Νομάρχες, ανήκουν στον Περ/κό Δ/ντή, σε συνδυασμό με αυτές του άρθρου 14 παραγρ.2 του Ν. 2399/96 με τις οποίες προβλέπεται η κατάργηση των θέσεων των Περ/κών Δ/ντών, οι αρμοδιότητες πλέον του οποίου περιήλθαν στο Γενικό Γραμματέα της Περιφέρειας και ασκούνται από τον Αναπληρωτή Περ/κό Δ/ντή.

9. Τις διατάξεις του τέταρτου εδαφίου της παραγρ.2 του άρθρου 1 και της παραγρ.6 του ίδιου άρθρου του Ν. 2503/97 «Διοίκηση, οργάνωση, στελέχωση της Περιφέρειας, ρύθμιση θεμάτων για την τοπική αυτοδιοίκηση και άλλες διατάξεις (ΦΕΚ 107/Α), σύμφωνα με τις οποίες οι Περ/κές Υπηρεσίες του Υπουργείου Οικονομικών, που συγκροτούσαν την Περ/κή Διοίκηση του Νομού ή Νομαρχίας, δεν υπήχθησαν στην ενιαία οργανική μονάδα της Περιφέρειας, ούτε καταργήθηκαν, αλλά αποτελούν από 1.9.97, Υπηρεσίες του Υπουργείου Οικονομικών.

10. Το αριθ. 28979/31.10.97 έγγραφο της Δ/νσης Διοίκησης του Υπ. Εσωτερικών Δημ. Διοίκησης και Αποκέντρωσης, σύμφωνα με το οποίο οι αρμοδιότητες του Γεν. Γραμματέα της Περιφέρειας σε θέματα Υπηρεσιών του Υπ. Οικονομικών μεταφέρονται από 1.9.97 στον Υπουργό Οικονομικών.

11. Την υπ' αριθμ.1100383/1330/Α0006/31.10.2001 (ΦΕΚ 1485/τ.Β'/31.10.2001) κοινή απόφαση του Πρωθυπουργού και Υπουργού Οικονομικών «Περί ανάθεσης αρμοδιοτήτων του Υπουργού Οικονομικών στους Υφυπουργούς».

12. Την αριθ.1115093/1378/Α006/17.12.2001 (ΦΕΚ 1720/τ.Β'/21.12.2001) απόφαση του Υφυπουργού Οικονομικών «περί μεταβίβασης αρμοδιοτήτων του Υφυπουργού Οικονομικών στους Γενικό Γραμματέα, Γενικούς Δ/ντές κ.λ.π. του Υπουργείου Οικονομικών».

13. Την από 11.1.2001 έκθεσή της κατά το άρθρο 100 Π.Δ. 284/88 αρμόδιας Επιτροπής καθορισμού ορίων αιγιαλού και παραλίας, για τον καθορισμό ορίων αιγιαλού,

και δημιουργία ζώνης παραλίας στη θέση «από Αγία Αικατερίνη έως Γριάς το Πήδημα» Δήμου Κορθίου, νήσου Άνδρου.

14. Το από Ιούλιο 1998 τοπογραφικό και υψομετρικό διάγραμμα, κλίμακας 1:500, σε τρεις πινακίδες, το οποίο συντάχθηκε από τον Χρήστο Ι. Μανάλη Αγρονόμο Τοπογράφο Μηχανικό, ελέγχθηκε για την ακρίβεια της αποτύπωσης την 11.1.2001 από τον Γεώργιο Αβραάμ, Τοπογράφο Μηχανικό της Κτηματικής Υπηρεσίας Κυκλάδων και θεωρήθηκε την ίδια ημερομηνία από τον ίδιο.

15. Την υπ' αριθμ.544.5/935/01/4.12.2001 σύμφωνη γνώμη του ΓΕΝ για τα όρια του αιγιαλού, αποφασίζουμε:

Επικυρώνουμε την από 11.1.2001 έκθεση της κατά το άρθρο 100 Π.Δ. 284/88 αρμόδιας Επιτροπής περί χάραξης των ορίων αιγιαλού και δημιουργία ζώνης παραλίας στη θέση «Από Αγία Αικατερίνη έως Γριάς το Πήδημα» Δήμου Κορθίου, νήσου Άνδρου, καθώς επίσης και το από Ιούλιο 1998 τοπογραφικό και υψομετρικό διάγραμμα κλίμακας 1:500 σε τρεις πινακίδες, το οποίο συντάχθηκε από τον Χρήστο Ι. Μανάλη Αγρονόμο Τοπογράφο Μηχανικό, ελέγχθηκε για την ακρίβεια της αποτύπωσης από τον Γεώργιο Αβραάμ, Τοπογράφο Μηχανικό της Κτηματικής Υπηρεσίας Κυκλάδων, την 11.1.2001 και θεωρήθηκε την ίδια ημερομηνία από τον ίδιο.

Στο τοπογραφικό αυτό διάγραμμα καθορίζεται η οριογραμμή του αιγιαλού με κόκκινη συνεχή πολυγωνική γραμμή, με στοιχεία Α21, Α22, Α23, Α24, Α25, Α26, Α42, Α45, Α67.

Η οριογραμμή της παραλίας με κίτρινη συνεχή πολυγωνική γραμμή, με στοιχεία Π23, Π24, Π25, Π26, Π42, Π45, Π68.

Καθορίζεται ζώνη παραλίας πλάτους 10μ. διότι δεν εξυπηρετούνται οι σκοποί του άρθρου 7, παρ.1 του Α.Ν. 2344/1940.

Αποφαίνεται ότι δεν υπάρχει παλαιός αιγιαλός.

Δεν εξαιρούνται τα κτίσματα που βρίσκονται στη ζώνη παραλίας.

Η παρούσα απόφαση με την έκθεση της Επιτροπής και το τοπογραφικό διάγραμμα να δημοσιευθούν στην Εφημερίδα της Κυβερνήσεως.

Με εντολή Υπουργού

Ο Γεν. Δ/της Δ.Π. & Εθν. Κληρ/των

ΣΠΥΡΟΣ Ι. ΣΤΑΘΗΣ

ΕΚΘΕΣΗ ΕΠΙΤΡΟΠΗΣ ΚΑΘΟΡΙΣΜΟΥ ΤΩΝ ΟΡΙΩΝ
ΤΟΥ ΑΙΓΙΑΛΟΥ (ΑΡΘΡΟ 100 Π.Δ. 284/88)

Για τον καθορισμό των ορίων του αιγιαλού που γίνεται

για πρώτη φορά στη θέση «από Αγ. Αικατερίνη έως Γριάς το πήδημα» Δήμου Κορθίου, Άνδρου.

Στην Άνδρο, σήμερα 11-1-2001, οι υπογεγραμμένοι:

1. ΣΤΕΛΙΟΣ ΣΕΖΕΝΙΑΣ, Προϊστάμενος της Κτηματικής Υπηρεσίας του Νομού Κυκλάδων, ως πρόεδρος,

2. ΓΕΩΡΓΙΟΣ ΑΒΡΑΑΜ, Τοπ. Μηχανικός ως μέλος,

3. ΣΑΛΒΑΝΟΣ ΑΡΙΣΤΟΤΕΛΗΣ, Λιμενάρχης Άνδρου, ως μέλος αποτελούντες την επιτροπή καθορισμού των ορίων του αιγιαλού δυνάμει του άρθρου 100 Π.Δ. 284/88 αυτής μεταβήκαμε επί τόπου στην προαναφερθείσα περιοχή και λαβόντες υπ' όψη

1. Την από 2-10-1998 αίτηση καθορισμού της Κοινότητας Όρμου Κορθίου των ορίων του αιγιαλού στην εν λόγω θέση.

2. Το τοπογραφικό και υψομετρικό διάγραμμα το οποίο συντάχθηκε τον Ιούλιο 1998 από τον Χρήστο Ι.Μανάλη, Αγρονόμο Τοπογράφο Μηχ/κό σε τρεις πινακίδες σε κλίμακα 1:500, ελέγχθηκε επιτόπου για την ακρίβεια της αποτύπωσης την 11-1-2001 από τον Γεώργιο Αβραάμ, Τοπ. Μηχ/κό και θεωρήθηκε την ίδια ημερομηνία από τον ίδιο.

3. Τις διατάξεις του Ν. 1337/83 και του Α.Ν. 2344/40 όπως αυτός τροποποιήθηκε ως και την προς αυτόν Δικαστηριακή και Διοικητική Νομολογία.

4. Την από την επιτόπια μετάβαση σχηματισθείσα αντίληψη περί του πλάτους της βρεχόμενης ζώνης της ξηράς και λοιπών συναφών στοιχείων, δηλαδή:

α) Η μορφολογία της ακτής είναι στο μεγαλύτερο μέρος της βραχώδης.

β) Η περιοχή επηρεάζεται από ανέμους νοτιοανατολικών διευθύνσεων, αποφασίζουμε:

1. Καθορίζουμε επί του ανωτέρω τοπογραφικού διαγράμματος:

α) Την οριογραμμή του αιγιαλού με κόκκινη συνεχή πολυγωνική γραμμή και στοιχεία Α21, Α22, Α23, Α24, Α25, Α26,Α42, Α45,Α67.

β) Η οριογραμμή της παραλίας με κίτρινη συνεχή πολυγωνική γραμμή και στοιχεία Π23, Π24, Π25, Π26, Π27, Π28,Π42, Π45,Π68.

2. Η ζώνη παραλίας έχει πλάτος 10 μ. διότι δεν εξυπηρετούνται οι σκοποί του άρθρου 7 παρ. 1 του Α.Ν. 2344/40.


3. Δεν εξαιρούνται τα κτίσματα που βρίσκονται στη ζώνη παραλίας.


4. Αποφαινόμαστε ότι δεν υπάρχει παλαιός αιγιαλός.


Η ΕΠΙΤΡΟΠΗ


Ο Πρόεδρος
ΣΤΕΛΙΟΣ ΣΕΖΕΝΑΣ

Τα Μέλη
ΓΕΩΡΓΙΟΣ ΑΒΡΑΑΜ
ΑΡΙΣΤΟΤΕΛΗΣ ΣΑΛΒΑΝΟΣ

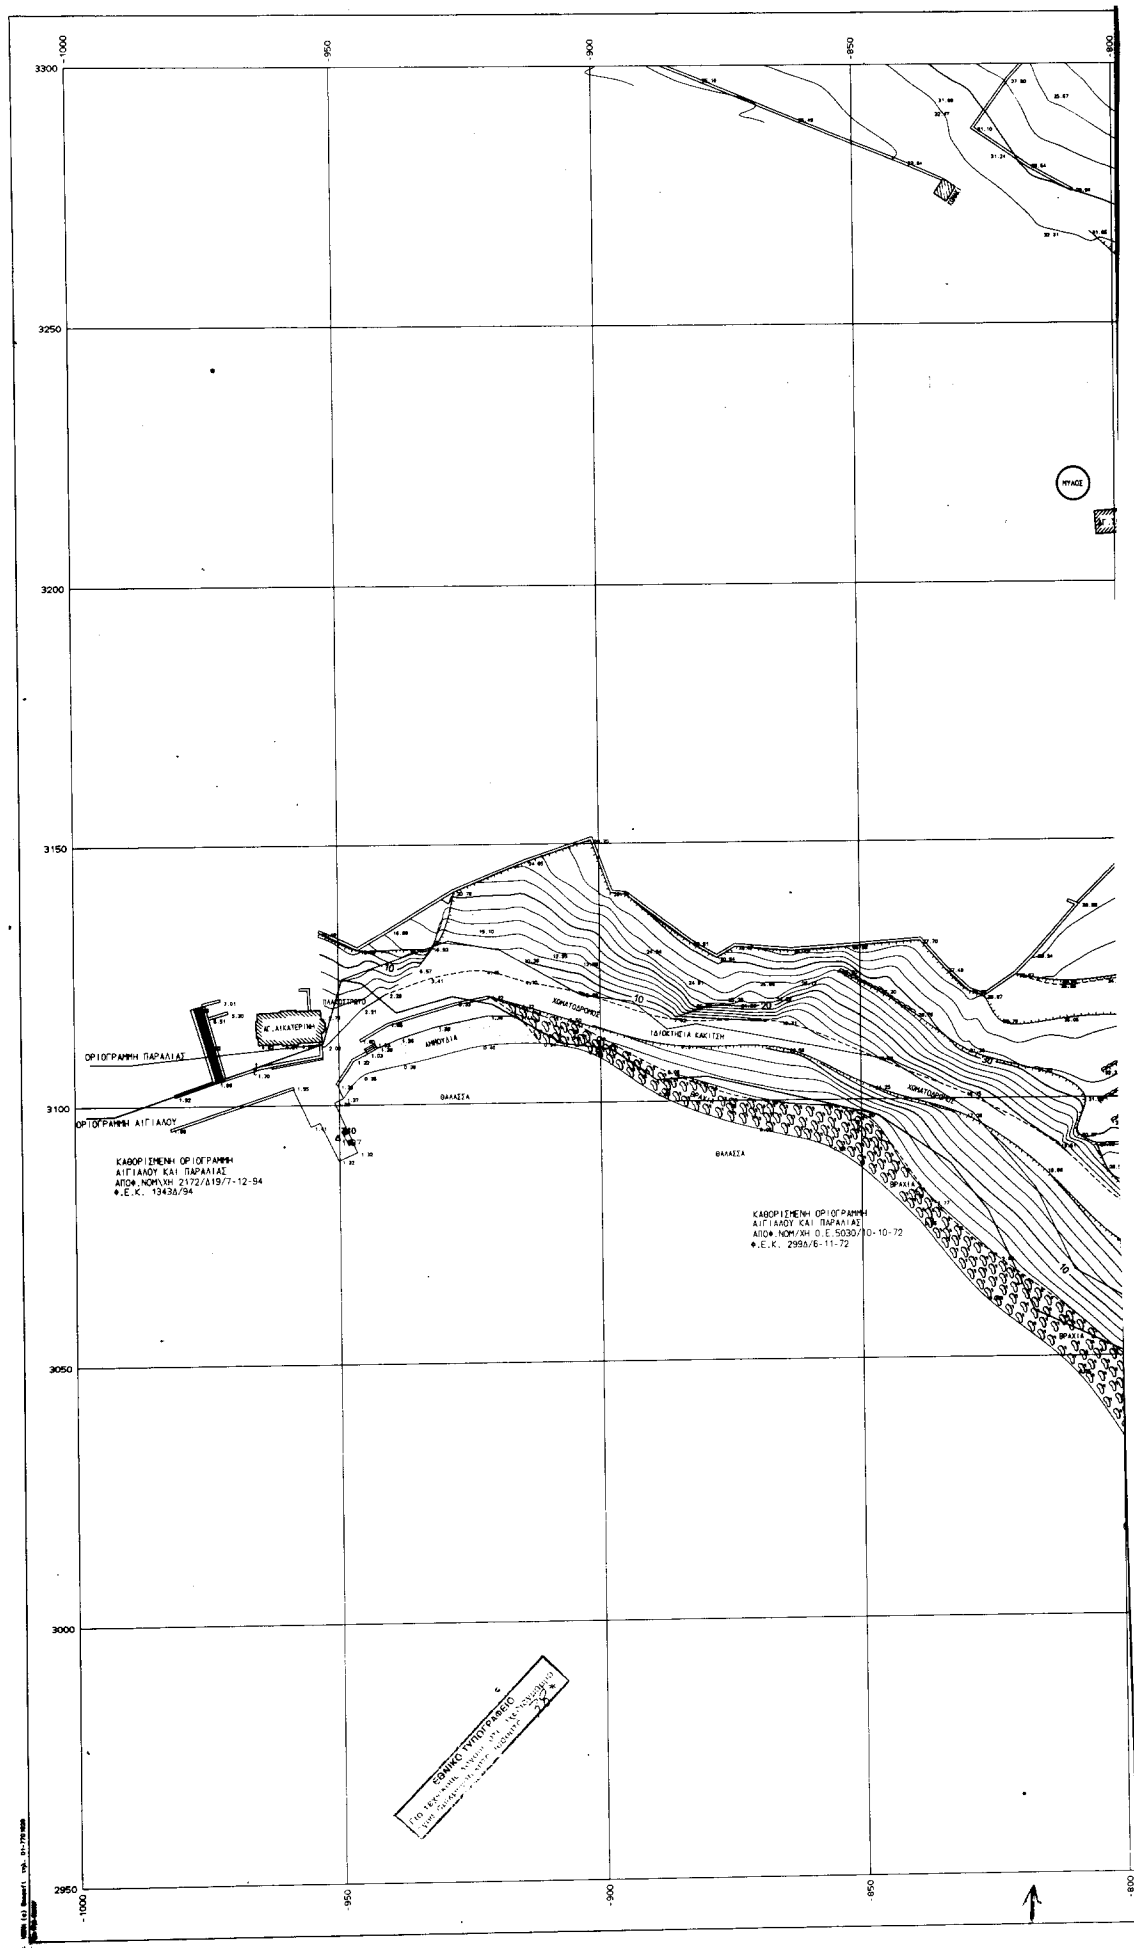

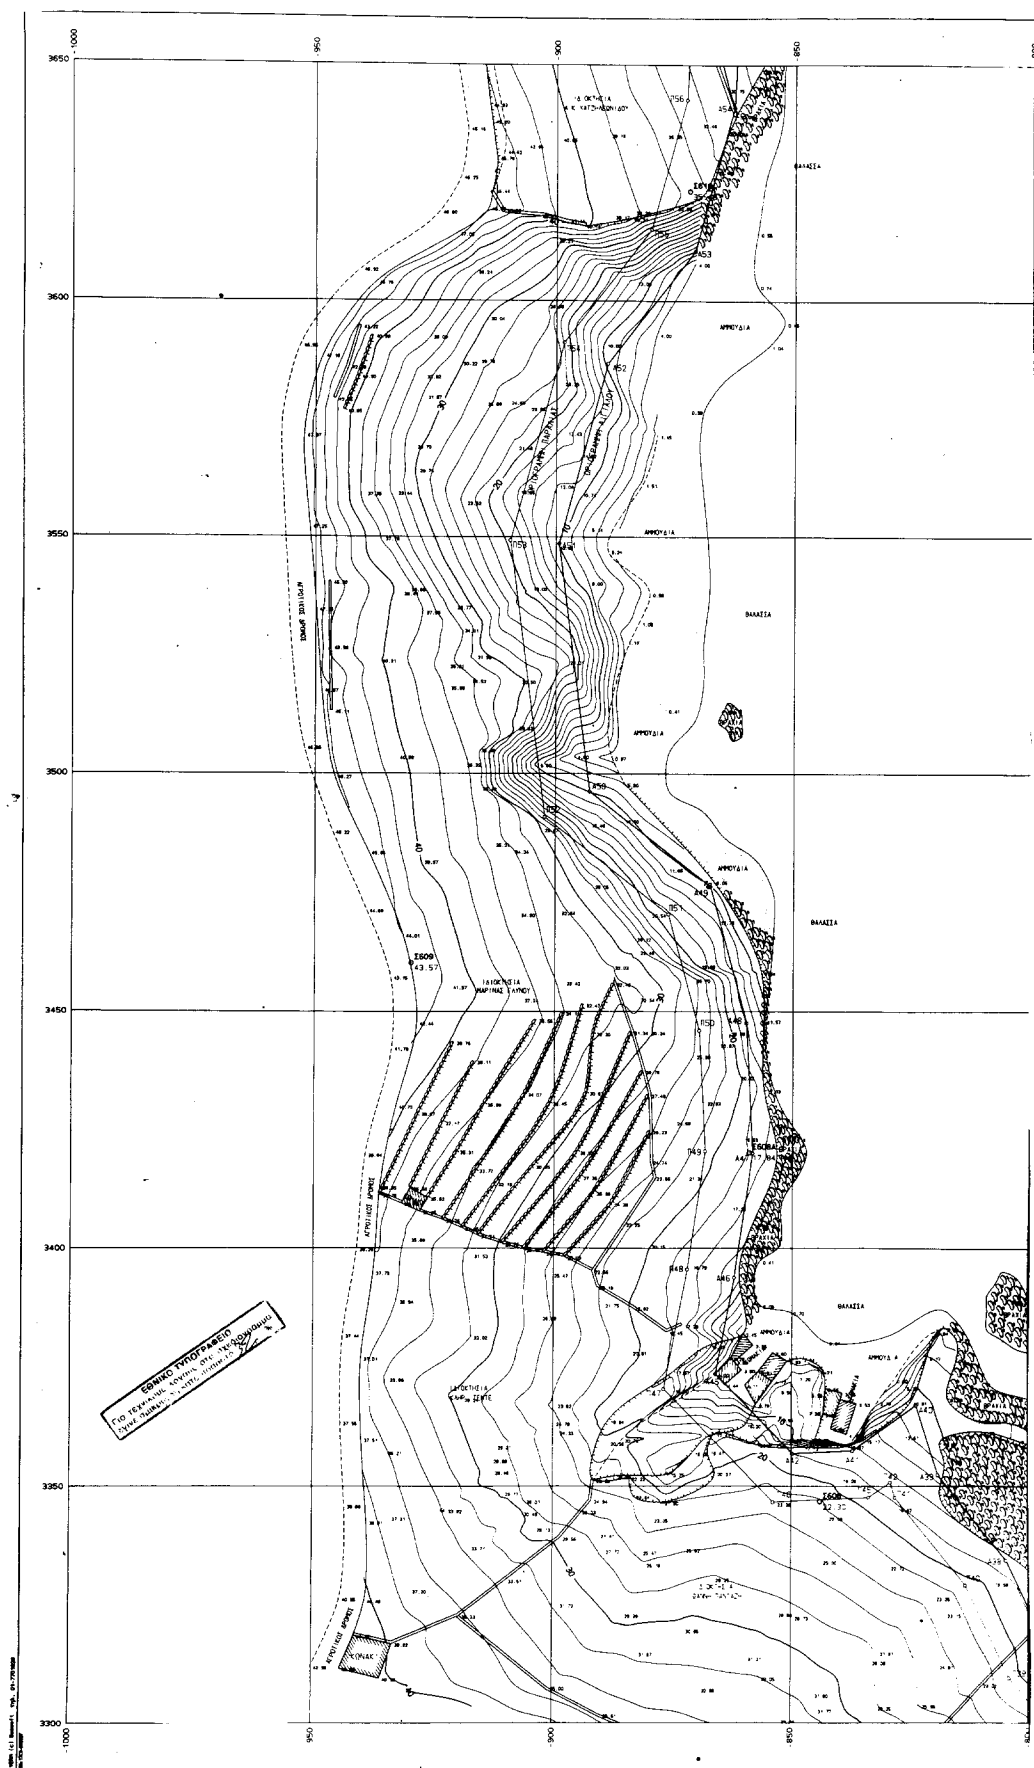

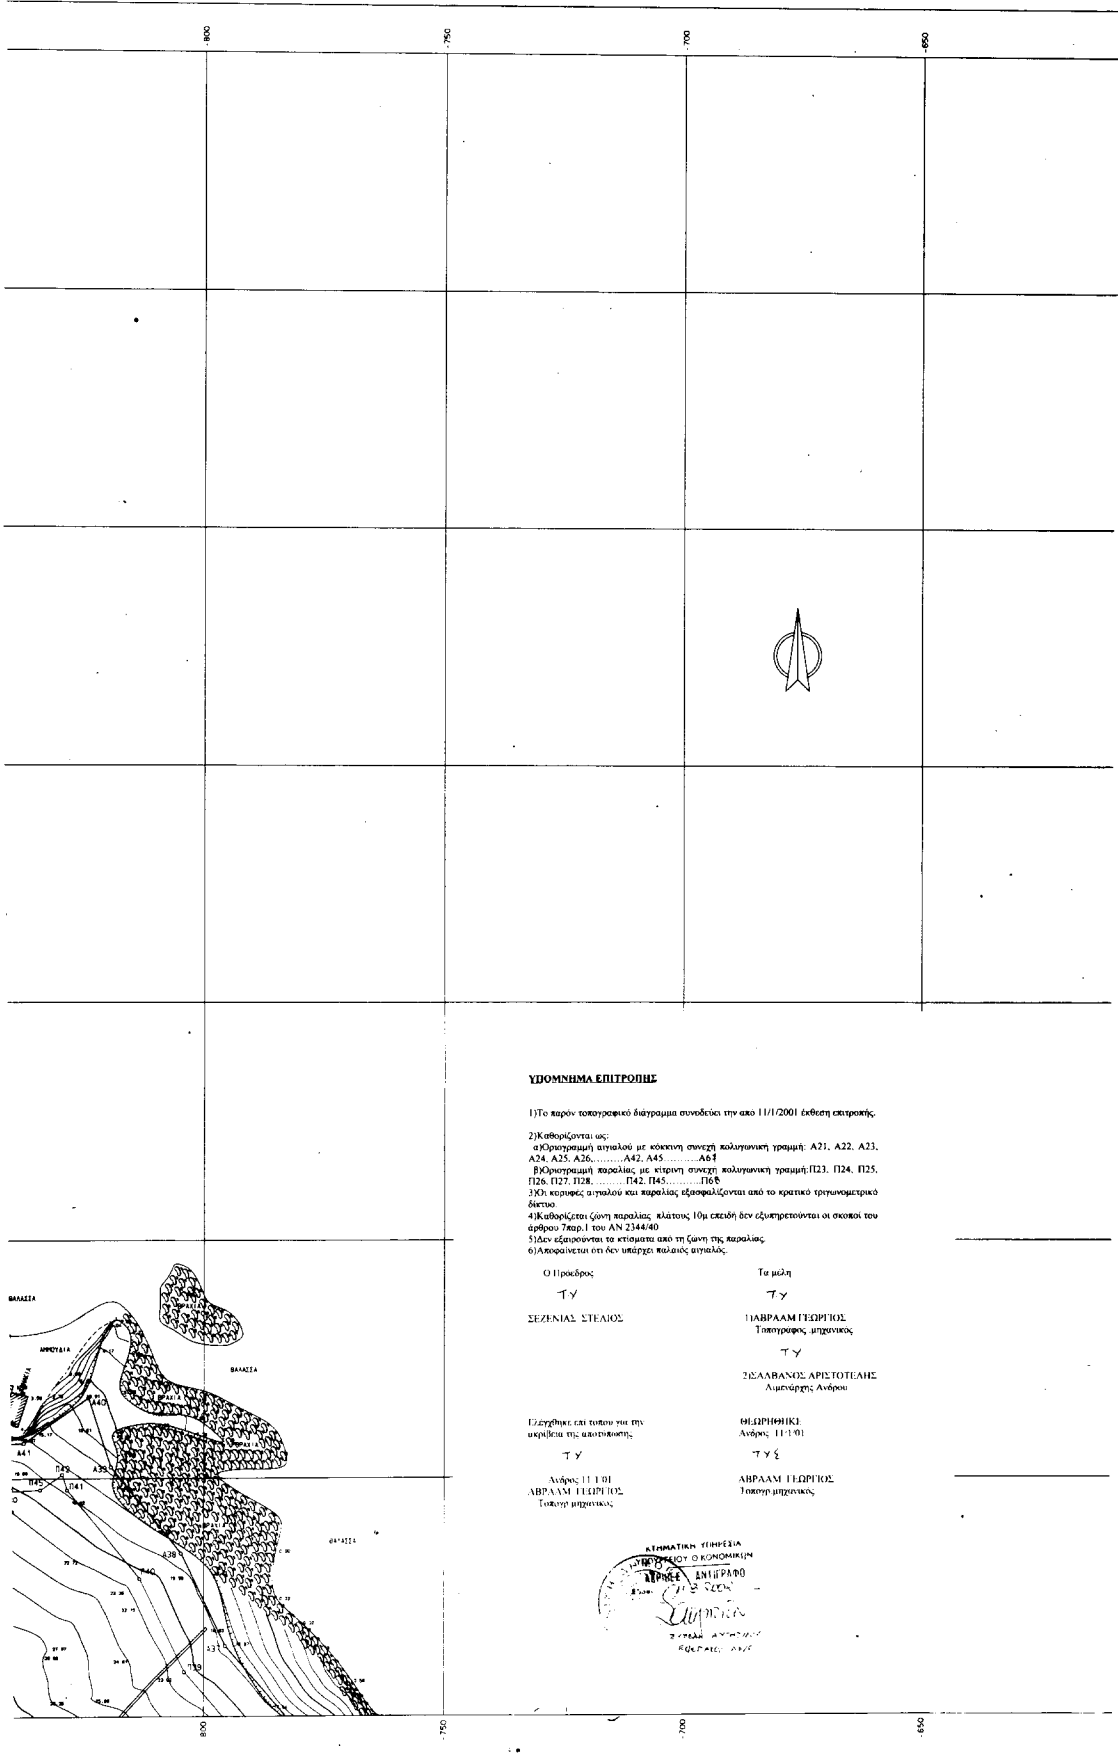

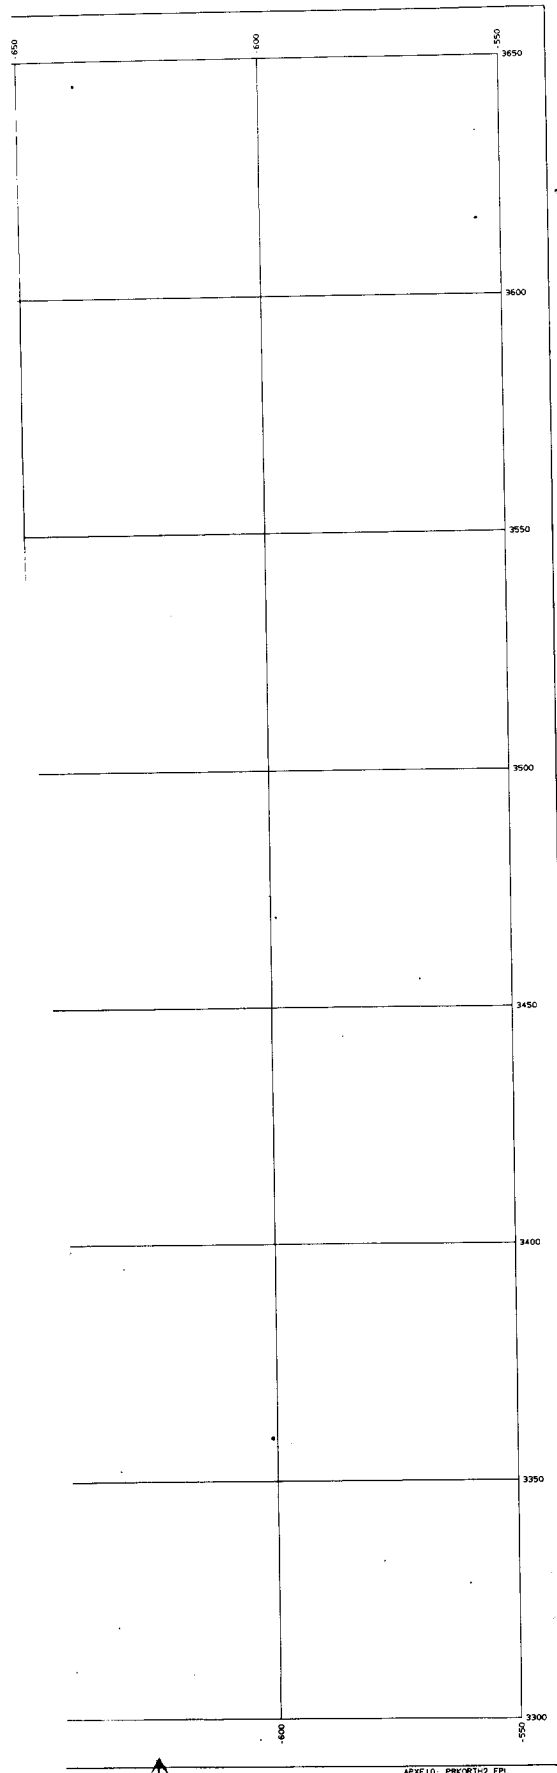

ΣΥΝΤΕΤΑΓΜΕΝΕΣ ΚΟΡΥΦΕΣ ΟΡΙΟΓΡΑΦΩΝ ΑΙΓΙΑΛΟΥ ΚΑΙ ΠΑΡΑΛΙΑΣ

ΟΡΙΟΓΡΑΦΗ ΑΙΓΙΑΛΟΥ			ΟΡΙΟΓΡΑΦΗ ΠΑΡΑΛΙΑΣ		
ΑΡ.ΚΟΡΥΦΗΣ	X	Y	ΑΡ.ΚΟΡΥΦΗΣ	X	Y
A37	-795.536	3314.883	Π39	-804.025	3309.441
A38	-804.701	3334.293	Π40	-813.242	3328.960
A39	-819.220	3352.428	Π41	-828.182	3347.023
A40	-823.854	3366.530	Π42	-829.217	3350.862
A41	-837.154	3357.491	Π45	-833.754	3347.642
A42	-849.769	3356.890	Π46	-853.791	3346.088
A45	-866.091	3373.654	Π47	-876.897	3370.416
A46	-862.200	3393.900	Π48	-872.062	3395.570
A47	-858.351	3420.134	Π49	-868.389	3420.601
A48	-859.800	3447.600	Π50	-869.731	3446.024
A49	-867.500	3476.300	Π51	-876.297	3470.498
A50	-892.847	3496.249	Π52	-902.262	3490.933
A51	-899.368	3548.594	Π53	-909.532	3549.284
A52	-889.250	3586.696	Π54	-898.405	3591.181
A53	-871.058	3610.551	Π55	-880.206	3615.046
A54	-862.514	3640.937	Π56	-872.853	3642.481

ΑΠΟΣΤΑΣΜΑ ΤΟΠΟΓΡΑΦΙΚΟΥ ΔΙΑΓΡΑΜΜΑΤΟΣ Γ.Υ.Σ. ΚΑΙ 1:5000



ΓΡΑΦΕΙΟ ΜΕΛΕΤΩΝ

ΧΡΗΣΤΟΣ ΜΑΝΑΛΗΣ ΤΟΠΟΓΡΑΦΟΣ ΜΗΧΑΝΙΚΟΣ

Πρωτόκολλο 24 - 17561 Π. Φαιήρο
(01) - 9843954

ΕΡΓΟΔΟΤΗΣ

ΔΗΜΟΣ ΚΟΡΘΙΟΥ

ΕΡΓΟ

ΚΤΗΜΑΤΟΛΟΓΙΚΟ ΔΙΑΓΡΑΜΜΑ ΓΙΑ ΤΟΝ ΚΑΘΟΡΙΣΜΟ
ΑΙΓΙΑΛΟΥ ΚΑΙ ΠΑΡΑΛΙΑΣ

ΘΕΣΗ

ΟΡΜΟΣ ΚΟΡΘΙΟΥ ΔΗΜΟΥ ΚΟΡΘΙΟΥ ΝΗΣΟΥ ΑΝΔΡΟΥ
ΤΗΜΗ ΠΑΡΑΛΙΑΣ (ΑΓ. ΑΙΚΑΤΕΡΙΝΗ-ΤΗΣ ΓΡΙΑΣ ΤΟ ΠΛΗΘ)

ΘΕΜΑ ΣΧΕΔΙΟΥ

ΚΤΗΜΑΤΟΛΟΓΙΚΟ

ΔΙΑΓΡΑΜΜΑ

ΑΡΙΘΜΟΣ

2

ΣΧΕΔΙΟΥ

ΚΛΙΜΑΚΑ
1:500


Λοοβ. δαπάνη 2.00


ΧΡΟΝΟΣ ΜΕΛΕΤΗΣ : ΙΟΥΛΙΟΣ 1998



ΥΠΟΓΡΑΦΗ

ΣΤΑΠΛΙΑ

ΧΡΗΣΤΟΣ Ι. ΜΑΝΑΛΗΣ
ΤΟΠΟΓΡΑΦΟΣ ΜΗΧΑΝΙΚΟΣ
Αριθμ. Πρωτ. Τ.Ε.Ε. 4458-Α/08 ΑΔΕΙΑΣ 8842
Πρωτόκολλο 24 - 17561 Π. ΦΑΙΗΡΟ
(01) - 9843954 - ΑΘΗΝΑ

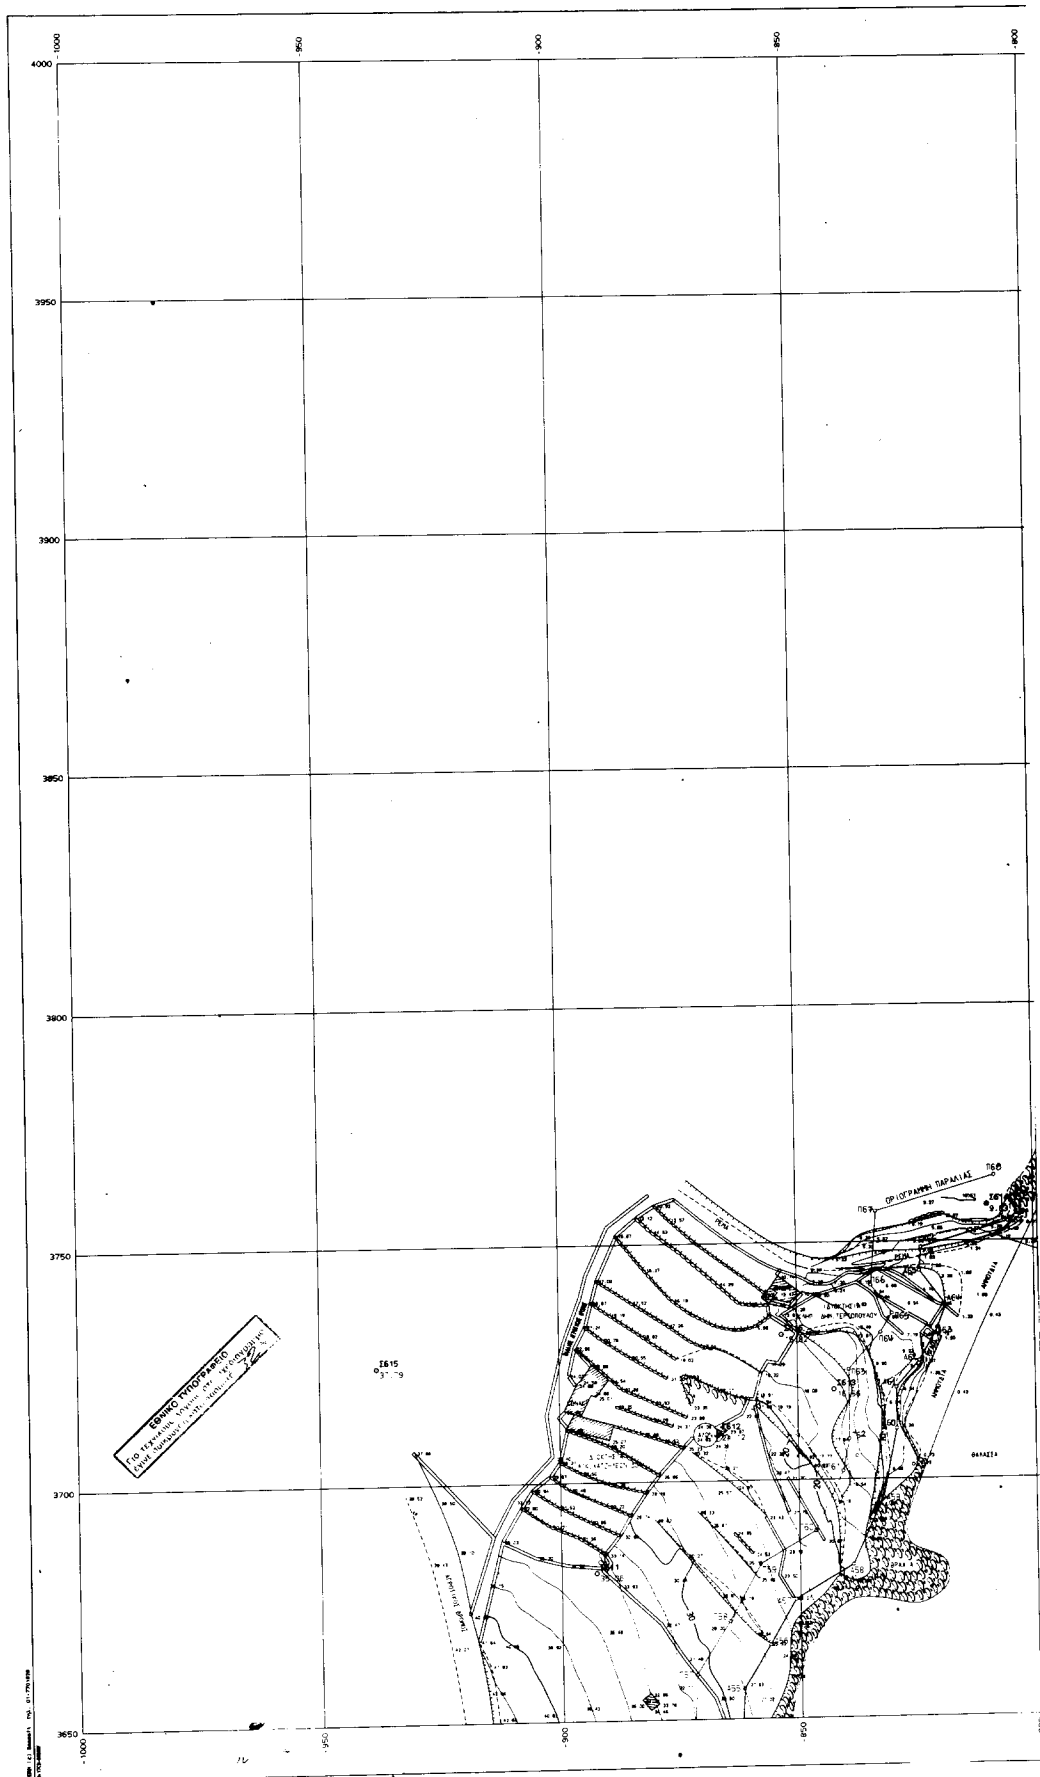

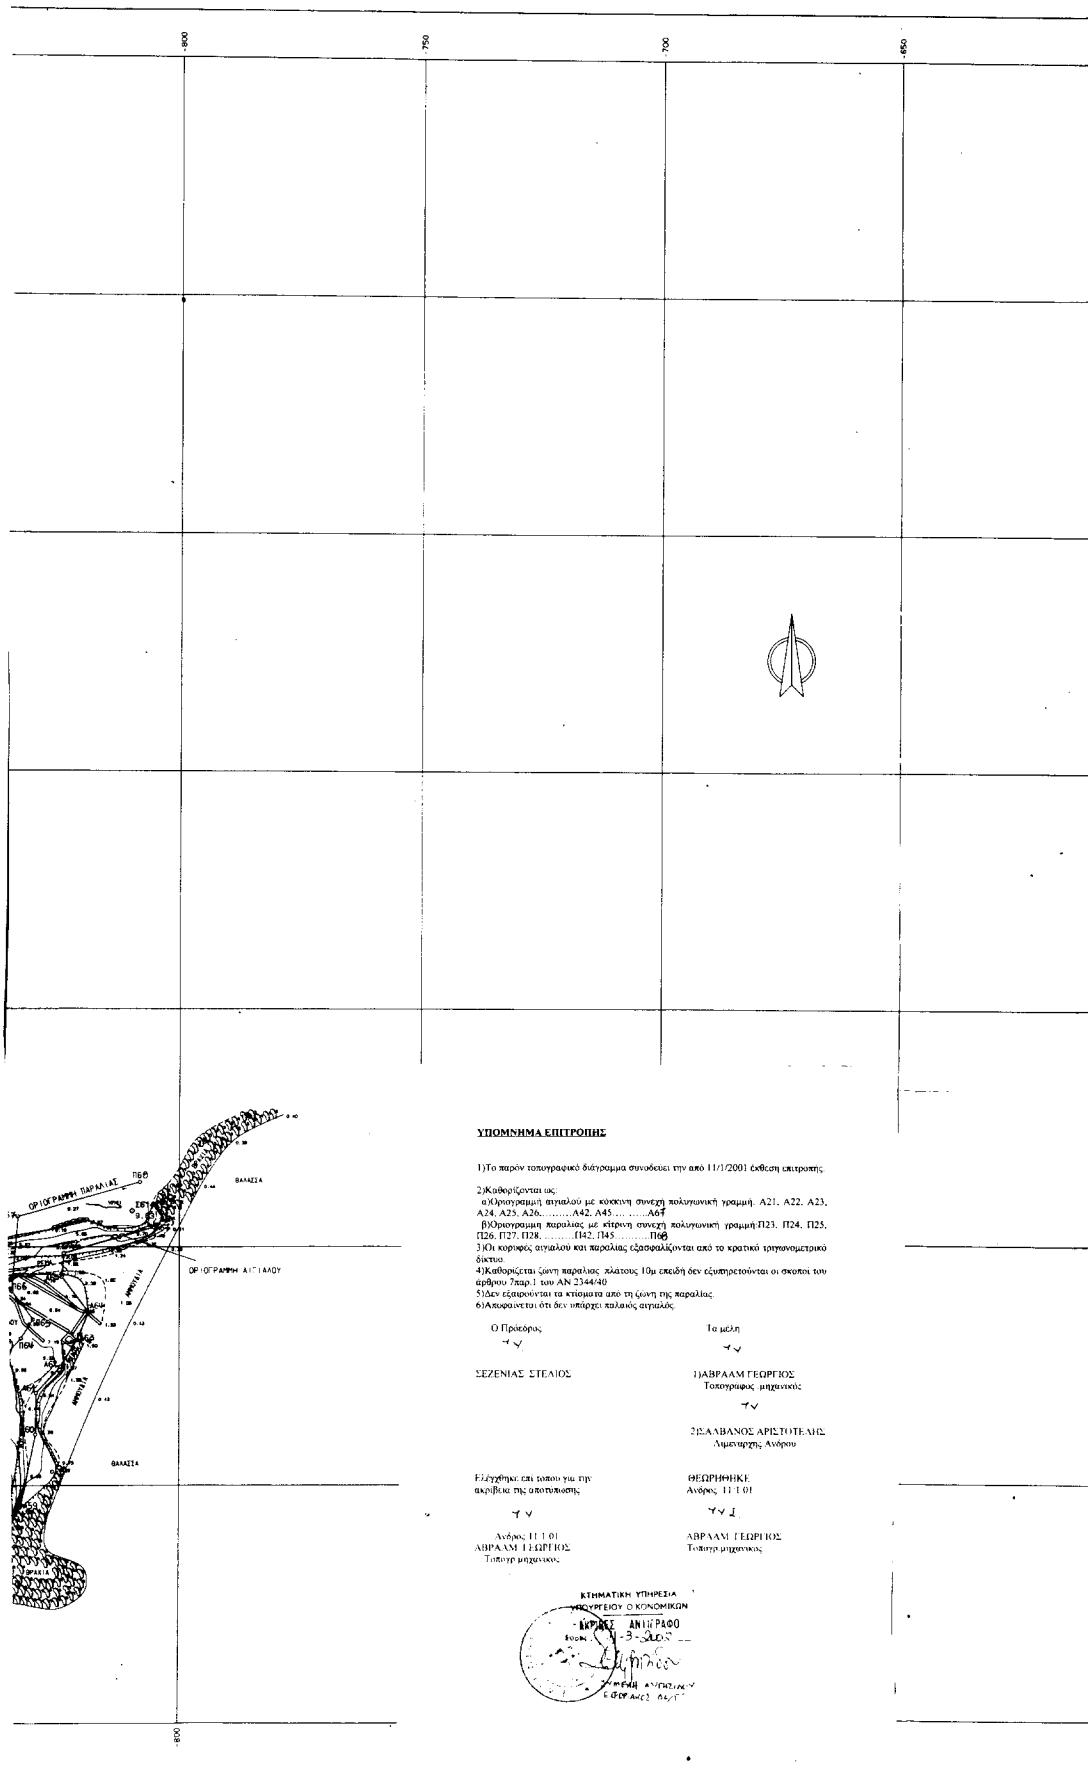


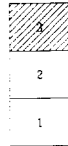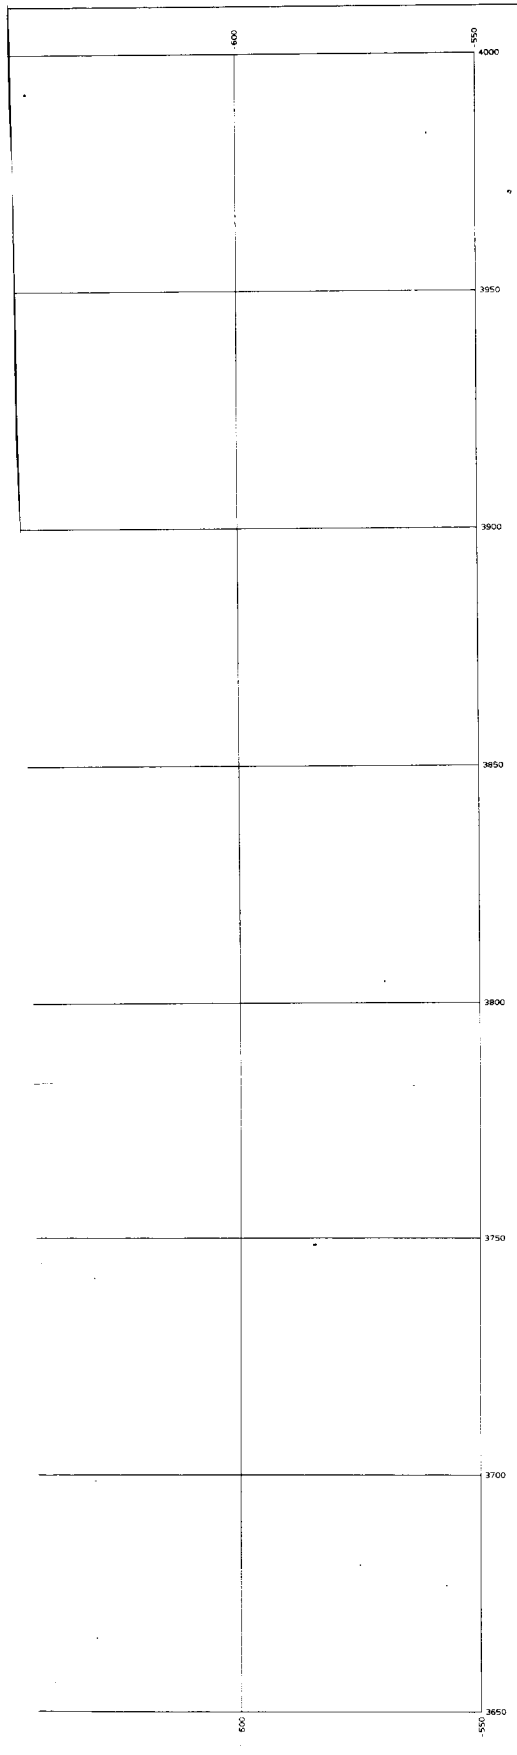

ΣΥΝΤΕΤΑΓΜΕΝΕΣ ΚΟΡΥΦΩΝ ΟΡΙΟΓΡΑΦΩΝ ΑΙΓΙΑΛΟΥ ΚΑΙ ΠΑΡΑΛΙΑΣ

ΟΡΙΟΓΡΑΦΗ ΑΙΓΙΑΛΟΥ			ΟΡΙΟΓΡΑΦΗ ΠΑΡΑΛΙΑΣ		
ΑΡ. ΚΟΡΥΦΩΝ	X	Y	ΑΡ. ΚΟΡΥΦΩΝ	X	Y
A55	-862.200	3656.300	Π57	-872.068	3659.376
A56	-856.391	3665.607	Π58	-864.990	3670.717
A57	-850.956	3675.224	Π59	-858.312	3682.532
A58	-838.800	3682.200	Π60	-846.516	3689.301
A59	-832.276	3696.130	Π61	-840.653	3701.819
A60	-829.270	3710.658	Π62	-835.282	3708.576
A61	-829.220	3719.376	Π63	-835.198	3723.209
A62	-824.310	3724.887	Π64	-832.402	3730.836
A63	-820.621	3730.538	Π65	-829.954	3734.889
A64	-818.600	3736.400	Π66	-834.381	3740.815
A65	-824.109	3743.774	Π67	-833.121	3756.411
A66	-823.709	3748.734	Π68	-808.064	3763.097
A67	-805.272	3754.095			

ΑΝΟΣΤΑΣΜΑ ΤΟΠΟΓΡΑΦΙΚΟΥ ΔΙΑΓΡΑΜΜΑΤΟΣ Γ.Υ.Σ. ΚΑ. 1:5000

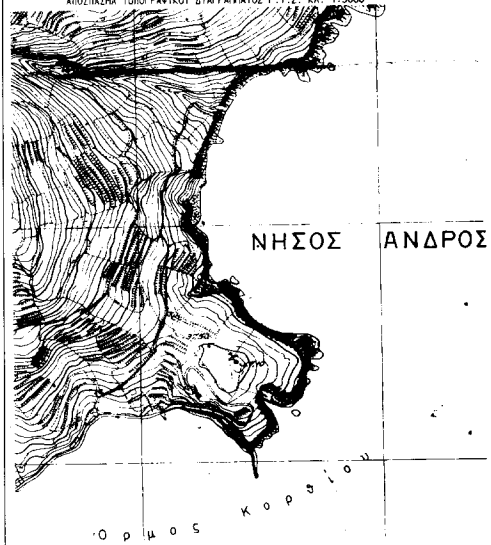

ΓΡΑΦΕΙΟ ΜΕΛΕΤΩΝ	
ΧΡΗΣΤΟΣ ΜΑΝΑΛΗΣ ΤΟΠΟΓΡΑΦΟΣ ΜΗΧΑΝΙΚΟΣ	
Πρωτεύς 24 - 17561 Π. Αθήνα (01) - 9843954	
ΕΡΓΟΔΟΤΗΣ	
ΔΗΜΟΣ ΚΟΡΘΙΟΥ	
ΕΡΓΟ	
ΚΤΗΜΑΤΟΛΟΓΙΚΟ ΔΙΑΓΡΑΜΜΑ ΓΙΑ ΤΟΝ ΚΑΘΟΡΙΣΜΟ ΑΙΓΙΑΛΟΥ ΚΑΙ ΠΑΡΑΛΙΑΣ	
ΘΕΣΗ	
ΟΡΜΟΣ ΚΟΡΘΙΟΥ ΔΗΜΟΥ ΚΟΡΘΙΟΥ ΝΗΣΟΥ ΑΝΔΡΟΥ ΤΜΗΜ. ΠΑΡΑΛΙΑΣ (ΑΓ. ΑΙΚΑΤΕΡΙΝΗ-ΤΗΣ ΓΡΙΑΣ ΤΟ ΠΛΗΘ)	
ΘΕΜΑ ΣΧΕΔΙΟΥ	ΑΡΙΘΜΟΣ ΣΧΕΔΙΟΥ
ΚΤΗΜΑΤΟΛΟΓΙΚΟ ΔΙΑΓΡΑΜΜΑ	3
ΚΛΙΜΑΚΑ 1:500	Λοοδ. άντωση 2.00
ΧΡΟΝΟΣ ΜΕΛΕΤΗΣ : ΙΟΥΛΙΟΣ 1998	
ΥΠΟΓΡΑΦΗ	ΣΤΑΠΛΙΑ

Αριθ. 49671/2151

(2)

Αναστολή χορήγησης οικοδομικών αδειών σε εντός του εγκεκριμένου ρυμοτομικού σχεδίου περιοχές του δήμου Αμαρουσίου (Ν. Αττικής).

**Η ΥΠΟΥΡΓΟΣ ΠΕΡΙΒΑΛΛΟΝΤΟΣ,
ΧΩΡΟΤΑΞΙΑΣ ΚΑΙ ΔΗΜΟΣΙΩΝ ΕΡΓΩΝ**

Έχοντας υπόψη:

1. Τις διατάξεις των άρθρων 152 (παρ. 5) και 159 (παρ. 2) του από 14.7.1999 Π.Δ/τος «Κώδικας Βασικής Πολεοδομικής Νομοθεσίας» (Δ' 580).

2. Τις διατάξεις του άρθρου 99 παρ. 3 του Ν. 1892/1990 «Για τον εκσυγχρονισμό και την ανάπτυξη και άλλες διατάξεις» (Α' 101), όπως αντικαταστάθηκε με την παρ. 2 του άρθρου 7 του Ν. 2052/1992 «Μέτρα για την αντιμετώπιση του νέφους και πολεοδομικές ρυθμίσεις» (Α' 94).

3. Τις διατάξεις της παρ. Α περ. 4.2.β του άρθρου 29 του Ν. 2831/2000 «Τροποποίηση των διατάξεων του Ν. 1577/1985 «Γενικός Οικοδομικός Κανονισμός» και άλλες πολεοδομικές διατάξεις» (Α' 140).

4. Τις διατάξεις του άρθρου 29Α του Ν. 1558/1985 «Κυβέρνηση και Κυβερνητικά Όργανα» (Α' 137) που προστέθηκε με το άρθρο 27 του Ν. 2081/1992 (Α' 154) και τροποποιήθηκε με την παραγρ. 2α του άρθρου 1 του Ν. 2469/1997 (Α' 38).

5. Τις διατάξεις της παρ. Β του άρθρου 1 του Π.Δ/τος 28/28.1.93 «Καθορισμός αρμοδιοτήτων που διατηρούνται από τον Υπουργό και τις Περιφερειακές Υπηρεσίες διανομαρχιακού επιπέδου του Υπουργείου Περιβάλλοντος, Χωροταξίας και Δημοσίων Έργων» (Α' 9).

6. Την Υ6/31-10-2001 απόφαση Πρωθυπουργού και Υπουργού Περιβάλλοντος, Χωροταξίας και Δημοσίων

Έργων «Ανάθεση αρμοδιοτήτων Υπουργού Περιβάλλοντος, Χωροταξίας και Δημοσίων Έργων στους Υφυπουργούς Περιβάλλοντος, Χωροταξίας και Δημοσίων Έργων» (Β' 1484).

7. Τις 541/2000 και 44/2001 γνωμοδοτήσεις του δημοτικού συμβουλίου Αμαρουσίου.

8. Το 45/2002 υπηρεσιακό σημείωμα της Διεύθυνσης Πολεοδομικού Σχεδιασμού - Τμήμα Α'.

9. Το γεγονός ότι από τις κανονιστικές διατάξεις αυτής της απόφασης δεν προκαλείται δαπάνη σε βάρος του κρατικού προϋπολογισμού και του προϋπολογισμού του οικείου Ο.Τ.Α. αποφασίζουμε:

1. Αναστέλλεται για ένα (1) έτος η χορήγηση οικοδομικών αδειών σε εντός του εγκεκριμένου ρυμοτομικού σχεδίου περιοχές του δήμου Αμαρουσίου (Ν. Αττικής) και ειδικότερα η χορήγηση οικοδομικών αδειών α) με συντελεστή δόμησης μεγαλύτερο του 0,6 στα Ο.Τ. 656, 667, 668, 679, 681, 682, 677, 675, 674, 673, 672, 671 και 657 της περιοχής Ψαλιδίου β) με συντελεστή δόμησης μεγαλύτερο του 0,8 στα Ο.Τ. 375, 376, 380, 381 και 393 της περιοχής Νέας Λέσβου και γ) με κάλυψη μεγαλύτερη του 40% στα Ο.Τ. Γ859, Γ858, Γ1080 και Γ1081 της περιοχής Αγ. Θωμά.

2. Της παραπάνω αναστολής εξαιρούνται οικοδομικές άδειες κατεδάφισης.

3. Η ισχύς της απόφασης αυτής αρχίζει από τη δημοσίευσή της στην Εφημερίδα της Κυβερνήσεως.

Η Απόφαση αυτή να δημοσιευθεί στην Εφημερίδα της Κυβερνήσεως.

Αθήνα, 23 Απριλίου 2002

Η ΥΦΥΠΟΥΡΓΟΣ

ΡΟΔΟΥΛΑ ΖΗΣΗ