



04004042005020012



3479

ΕΦΗΜΕΡΙΣ ΤΗΣ ΚΥΒΕΡΝΗΣΕΩΣ

ΤΗΣ ΕΛΛΗΝΙΚΗΣ ΔΗΜΟΚΡΑΤΙΑΣ

ΤΕΥΧΟΣ ΤΕΤΑΡΤΟ

Αρ. Φύλλου 404

20 Μαΐου 2002

ΠΕΡΙΕΧΟΜΕΝΑ

ΑΠΟΦΑΣΕΙΣ

- Καθορισμός ορίων αιγιαλού, παραλίας και παλαιού αιγιαλού στη θέση «Αγία Ειρήνη» (Ρίβα) νήσου Θηρασίας, Ν. Κυκλάδων 1
- Κήρυξη αναδασωτέας έκτασης 2,036 στρεμμάτων στη θέση «Μόρφη» Δ.Δ. Βυζιτσας του Δήμου Μηλεών, Ν. Μαγνησίας..... 2

ΑΠΟΦΑΣΕΙΣ

- Αριθ. 1036603/3318/Β0010 (1)
- Καθορισμός ορίων αιγιαλού, παραλίας και παλαιού αιγιαλού στη θέση «Αγία Ειρήνη» (Ρίβα) νήσου Θηρασίας, Ν. Κυκλάδων.

Ο ΥΠΟΥΡΓΟΣ ΟΙΚΟΝΟΜΙΑΣ ΚΑΙ ΟΙΚΟΝΟΜΙΚΩΝ

Έχοντας υπόψη :

1. Τις διατάξεις της παρ. 2 του άρθρου 34 του Ν. 2971/2001, περί αιγιαλού και παραλίας, σύμφωνα με τις οποίες οι εκκρεμείς υποθέσεις που αφορούν τον καθορισμό αιγιαλού και παραλίας εξακολουθούν να διέπονται από τις ισχύουσες μέχρι την έναρξη ισχύος του νόμου αυτού διατάξεις.
2. Την υπ' αριθμ. 252/2002 γνωμοδότηση του Νομικού Συμβουλίου του Κράτους.
3. Τις διατάξεις του Α.Ν. 2344/40.
4. Τις διατάξεις του άρθρου 100 του Π.Δ. 284/88.
5. Τις διατάξεις του Π.Δ. 551/88 «Οργάνωση Νομαρχιών - Οργάνωση Οικονομικών Υπηρεσιών» (ΦΕΚ 259 τ.Α').
6. Τις διατάξεις του Ν. 2218/94 «περί ίδρυσης Νομαρχιακής Αυτοδιοίκησης κ.λ.π.» (ΦΕΚ 90 τ.Α').
7. Τις διατάξεις του άρθρου 14 του Ν. 2399/96 «Υλοποίηση της εισοδηματικής πολιτικής έτους 1996 για μισθούς και συντάξεις και άλλες διατάξεις» (ΦΕΚ 90 τ.Α'), με το οποίο καταργήθηκαν οι θέσεις των Περιφερειακών Διευθυντών και οι αρμοδιότητές τους περιήλθαν στο Γενικό Γραμματέα Περιφέρειας.
8. Τις διατάξεις των παρ. 2 και 6 του άρθρου 1 του Ν. 2503/97 «Διοίκηση, Οργάνωση, Στελέχωση της Περιφέ-

ρειας, ρύθμιση θεμάτων για την Τοπική Αυτοδιοίκηση και άλλες διατάξεις» (ΦΕΚ 107 τ.Α') σύμφωνα με τις οποίες οι Περιφερειακές Υπηρεσίες του Υπουργείου Οικονομικών που συγκροτούσαν την Περιφερειακή Διοίκηση του Νομού ή Νομαρχίας δεν υπήχθησαν στην ενιαία οργανική μονάδα της Περιφέρειας, ούτε καταργήθηκαν, αλλά αποτελούν από 1.9.1997 Υπηρεσίες του Υπουργείου Οικονομικών.

9. Το υπ' αριθμ. 28975/31.7.1997 έγγραφο της Δ/νσης Διοίκησης του Υπουργείου Εσωτερικών, Δημ. Διοίκησης και Αποκέντρωσης, σύμφωνα με το οποίο οι αρμοδιότητες του Γενικού Γραμματέα της Περιφέρειας σε θέματα Υπηρεσιών του Υπουργείου Οικονομικών, μεταφέρονται από 1.9.1997 στον Υπουργό Οικονομικών.

10. Την υπ' αριθμ. 1100383/1330/Α0006/31.10.2001 (ΦΕΚ 1485 τ.Β'/31.10.2001) κοινή απόφαση των Πρωθυπουργού και Υπουργού Οικονομικών, περί καθορισμού αρμοδιοτήτων των Υφυπουργών Οικονομικών.

11. Την υπ' αριθμ. 1115093/1378/Α0006/17.12.2001 (ΦΕΚ 1720 τ.Β'/21.12.2001) απόφαση του Υφυπουργού Οικονομικών, περί μεταβίβασης αρμοδιοτήτων στο Γενικό Γραμματέα, στους Γενικούς Διευθυντές κ.λ.π. του Υπουργείου Οικονομικών.

12. Την από 20.9.2001 έκθεση της Επιτροπής καθορισμού των ορίων αιγιαλού, παραλίας και παλαιού αιγιαλού στη θέση «Αγία Ειρήνη» (Ρίβα) νήσου Θηρασίας Ν. Κυκλάδων και το από Ιανουάριο 2001 τοπογραφικό διάγραμμα, κλίμακας 1:500, το οποίο έχει συνταχθεί από τον τοπογράφο μηχανικό Ευστάθιο Λορέντζο σε δύο (2) πινακίδες, ελέγχθηκε ως προς την ακρίβεια της αποτύπωσης την 20.9.2001 και θεωρήθηκε την ίδια ημερομηνία από τον Προϊστάμενο του Τμήματος Τεχνικής Υπηρεσίας του Επαρχείου Θήρας Απ. Σαββόπουλο, σύμφωνα με το άρθρο 20 του Ν. 719/77.

13. Το υπ' αριθμ. Φ.544.5/72/02/Σ. 212/18.2.2002 έγγραφο του Γενικού Επιτελείου Ναυτικού, αποφασίζουμε:

Επικυρώνουμε την από 20.9.2001 έκθεση της Επιτροπής καθορισμού των ορίων αιγιαλού, παραλίας και παλαιού αιγιαλού στη θέση «Αγία Ειρήνη» (Ρίβα) νήσου Θηρασίας Ν. Κυκλάδων και το από Ιανουάριο 2001 τοπογραφικό διάγραμμα, κλίμακας 1:500, το οποίο έχει συνταχθεί από τον τοπογράφο μηχανικό Ευστάθιο Λορέντζο σε δύο (2) πινακίδες, ελέγχθηκε ως προς την ακρίβεια της αποτύπωσης την 20.9.2001 και θεωρήθηκε την ίδια ημερομηνία

νία από τον Προϊστάμενο του Τμήματος Τεχνικής Υπηρεσίας του Επαρχείου Θήρας Απ. Σαββόπουλο, σύμφωνα με το άρθρο 20 του Ν. 719/77.

Στο τοπογραφικό αυτό διάγραμμα καθορίστηκε η οριογραμμή του αιγιαλού με κόκκινη συνεχή πολυγωνική γραμμή, με στοιχεία $A_1, A_2, A_3, \dots, A_{43}, A_{43}$.

Η οριογραμμή της παραλίας με κίτρινη συνεχή πολυγωνική γραμμή, με στοιχεία $\Pi_1, \Pi_2, \Pi_3, \dots, \Pi_{42}, \Pi_{43}$.

Η οριογραμμή του παλαιού αιγιαλού με μπλε συνεχή πολυγωνική γραμμή, με στοιχεία $PA_1=A_{10}, PA_2, PA_3, PA_4, PA_5, PA_6, PA_7, PA_8, PA_9, PA_{10}, PA_{11}=23$.

Εντός της ζώνης παραλίας υπάρχουν κτίσματα.

Η παρούσα απόφαση μαζί με την έκθεση της Επιτροπής και το τοπογραφικό διάγραμμα, να δημοσιευθούν στην Εφημερίδα της Κυβερνήσεως.

Αθήνα, 25 Απριλίου 2002

Με εντολή Υπουργού

Ο Γενικός Διευθυντής

Δημ. Περιουσίας και Εθν. Κληρ/των

ΣΠΥΡΟΣ Ι. ΣΤΑΘΗΣ

ΕΚΘΕΣΗ ΕΠΙΤΡΟΠΗΣ

ΚΑΘΟΡΙΣΜΟΥ ΤΩΝ ΟΡΙΩΝ ΤΟΥ ΑΙΓΙΑΛΟΥ

(ΑΡΘΡΟ 100 Π.Δ. 284/88)

Για τον καθορισμό των ορίων του αιγιαλού που γίνεται για πρώτη φορά στη θέση «Αγία Ειρήνη» (Ρίβα) Ν. Θηρασίας. Στην Θηρασία, σήμερα 20.9.2001, οι υπογεγραμμένοι:

1. ΣΤΕΛΙΟΣ ΣΕΖΕΝΙΑΣ, Προϊστάμενος της Κτηματικής Υπηρεσίας του Νομού Κυκλάδων, ως πρόεδρος,

2. ΑΠΟΣΤΟΛΟΣ ΣΑΒΒΟΠΟΥΛΟΣ, Πολιτικός Μηχανικός, Προϊστάμενος Τμήματος Τεχνικής Υπηρεσίας Νομαρχιακής Αυτοδιοίκησης Κυκλάδων και

3. ΝΙΚΟΛΑΟΣ ΣΚΕΥΟΦΥΛΑΚΑΣ, Λιμενάρχης Θήρας, ως μέλη αποτελούντες την επιτροπή καθορισμού των ορίων του αιγιαλού δυνάμει του άρθρου 100 Π.Δ. 284/88 και της Γ2562/15.6.1998 απόφασης Υπουργείου Οικονομικών/Οικονομικής Επιθεώρησης Αττικής/Υποδ/νσης Ανατολικής Αττικής, μεταβήκαμε επί τόπου στην προαναφερθείσα περιοχή και λαβόντες υπ' όψη:

1. Την από 10.6.1988 αίτηση καθορισμού της Σταυρούλας Συρίγου, των ορίων του αιγιαλού στην εν λόγω θέση.

4. Το τοπογραφικό και υψομετρικό διάγραμμα το οποίο συντάχθηκε τον Ιανουάριο 2001 από τον Ευστάθιο Σ. Λορέντζο, Τοπογράφο Μηχ/κό σε δύο πινακίδες σε κλίμακα

1:500, ελέγχθηκε επιτόπου για την ακρίβεια της αποτύπωσης την 20.9.2001 από τον Απόστολο Σαββόπουλο, Πολιτικό Μηχ/κό, Προϊστάμενο Τμήματος Τεχνικής Υπηρεσίας Νομαρχιακής Αυτοδιοίκησης Κυκλάδων και θεωρήθηκε την ίδια ημερομηνία από τον ίδιο.

2. Τις διατάξεις του ΑΝ 2344/40 και του Ν. 1337/83 όπως αυτός τροποποιήθηκε ως και την προς αυτόν Δικαστηριακή και Διοικητική Νομολογία.

3. Την από την επιτόπια μετάβαση σχηματισθείσα αντίληψη περί του πλάτους της βρεχόμενης ζώνης της ξηράς και λοιπών συναφών στοιχείων, δηλαδή:

α) Η μορφολογία της εδάφους στο μεγαλύτερο μέρος είναι ομαλή, με χαμηλά υψόμετρα και φτωχή βλάστηση, γεγονός που ενισχύει την άποψη της Επιτροπής για την ύπαρξη παλαιού αιγιαλού. Εξαίρεση αποτελεί ένα μικρό τμήμα στο βόρειο μέρος, όπου οι κλίσεις του εδάφους είναι απότομες και τα υψόμετρα μεγάλα.

β) Ο βυθός της θάλασσας είναι σχεδόν ομαλός και το ανάπτυγμα πελάγους είναι λίγο εκτεθειμένο σε βορειοανατολικούς ανέμους.

γ) Στην περιοχή επικρατούν συνήθως ισχυροί βόρειοι άνεμοι.

4. Το υπ' αριθ.544.5/345/89/13.7.1989 έγγραφο του Γ.Ε.Ν.

5. Το γεγονός ότι από την εφαρμογή του άρθρου 2, παρ. 3 του Α.Ν. 2344/40 «περί αιγιαλού και παραλίας» δεν προέκυψαν ιδιοκτησιακά δικαιώματα, αποφασίζει:

1. Καθορίζει επί του ανωτέρω τοπογραφικού διαγράμματος:

α) Την οριογραμμή του αιγιαλού με κόκκινη συνεχή πολυγωνική γραμμή και στοιχεία $A_1, A_2, A_3, \dots, A_{42}, A_{43}$.

β) Την οριογραμμή της παραλίας με κίτρινη συνεχή πολυγωνική γραμμή και στοιχεία $\Pi_1, \Pi_2, \Pi_3, \dots, \Pi_{42}, \Pi_{43}$.

Αποφαινόμεστε ότι υφίσταται παλαιός αιγιαλός ο οποίος σημειώνεται με μπλε συνεχή πολυγωνική γραμμή και στοιχεία $A_{10}=PA_1, PA_2, PA_3, PA_4, PA_5, PA_6, PA_7, PA_8, PA_9, PA_{10}, PA_{11}=A_{23}$.

2. Η ζώνη παραλίας έχει πλάτος 10 μ. διότι δεν εξυπηρετούνται οι σκοποί του άρθρου 7 παρ. 1 του ΑΝ 2344/40.

3. Δεν εξαιρούνται τα κτίσματα που βρίσκονται στη ζώνη παραλίας.

Η Επιτροπή



Ο Πρόεδρος
ΣΤΕΛΙΟΣ ΣΕΖΕΝΙΑΣ


Τα Μέλη
ΑΠΟΣΤΟΛΟΣ ΣΑΒΒΟΠΟΥΛΟΣ
ΝΙΚΟΛΑΟΣ ΣΚΕΥΟΦΥΛΑΚΑΣ

ΠΙΝΑΚΑΣ ΣΥΝ/ΝΟΝ ΟΡΙΟΓΡΑΜΜΩΝ ΑΙΓΑΛΟΥ ΠΑΡΑΛΙΑΣ ΚΑΙ ΠΛΑΙΟΥ ΑΙΓΑΛΟΥ


ΑΙΓΑΛΟΣ			ΠΑΡΑΛΙΑ			ΠΑΛΙΟΣ ΑΙΓΑΛΟΣ		
Α/Α	X	Y	Α/Α	X	Y	Α/Α	X	Y
A1	620391.20	4034547.40	Π1	620384.54	4034539.94	ΠΑ1	620207.40	4034746.25
A2	620374.55	4034562.25	Π2	620369.24	4034553.59	ΠΑ2	620202.59	4034774.81
A3	620360.45	4034567.75	Π3	620356.44	4034558.58	ΠΑ3	620205.21	4034840.25
A4	620334.52	4034580.36	Π4	620330.61	4034571.14	ΠΑ4	620220.16	4034890.42
A5	620311.85	4034588.60	Π5	620306.70	4034579.83	ΠΑ5	620241.46	4034957.50
A6	620273.25	4034622.05	Π6	620266.49	4034614.68	ΠΑ6	620252.50	4035005.48
A7	620243.60	4034650.86	Π7	620235.83	4034644.47	ΠΑ7	620230.56	4035044.13
A8	620230.66	4034670.81	Π8	620221.71	4034666.10	ΠΑ8	620227.48	4035095.45
A9	620214.96	4034709.68	Π9	620205.35	4034706.78	ΠΑ9	620229.98	4035141.06
A10	620207.40	4034746.25	Π10	620197.14	4034746.46	ΠΑ10	620234.75	4035185.15
A11	620217.08	4034785.28	Π11	620207.46	4034788.02	ΠΑ11	620247.70	4035216.85
A12	620226.65	4034814.84	Π12	620217.32	4034818.50			
A13	620241.13	4034845.95	Π13	620232.85	4034851.80			
A14	620268.00	4034872.45	Π14	620258.73	4034877.37			
A15	620273.25	4034910.95	Π15	620265.57	4034913.57			
A16	620291.70	4034957.22	Π16	620282.31	4034960.64			
A17	620314.14	4035017.44	Π17	620303.59	4035017.76			
A18	620302.35	4035056.05	Π18	620292.67	4035053.50			
A19	620293.85	4035094.10	Π19	620284.61	4035089.58			
A20	620276.00	4035115.75	Π20	620267.67	4035110.13			
A21	620254.70	4035155.05	Π21	620245.38	4035151.27			
A22	620246.25	4035185.05	Π22	620236.19	4035183.89			
A23	620247.70	4035216.85	Π23	620237.73	4035217.78			
A24	620251.00	4035240.05	Π24	620241.20	4035242.18			
A25	620258.35	4035264.95	Π25	620249.03	4035268.71			
A26	620268.05	4035283.55	Π26	620258.60	4035287.05			
A27	620276.00	4035317.60	Π27	620266.36	4035320.28			
A28	620287.65	4035353.60	Π28	620277.55	4035354.86			
A29	620285.35	4035389.00	Π29	620275.40	4035387.90			
A30	620280.44	4035420.30	Π30	620271.01	4035415.89			
A31	620263.30	4035459.90	Π31	620257.03	4035431.88			
A32	620238.65	4035482.55	Π32	620235.37	4035443.00			
A33	620206.30	4035486.70	Π33	620206.45	4035448.49			
A34	620162.95	4035449.15	Π34	620166.19	4035439.63			
A35	620128.95	4035433.15	Π35	620132.93	4035423.97			
A36	620097.25	4035420.55	Π36	620101.44	4035411.45			
A37	620064.15	4035403.14	Π37	620068.63	4035394.20			
A38	620028.45	4035386.10	Π38	620032.85	4035377.12			
A39	619994.30	4035368.95	Π39	619998.90	4035360.07			
A40	619965.25	4035353.45	Π40	619969.53	4035344.40			
A41	619938.00	4035342.15	Π41	619941.28	4035332.69			
A42	619913.50	4035335.25	Π42	619916.92	4035325.82			
A43	619883.40	4035321.75	Π43	619887.49	4035312.63			


ΔΙΑΝΟΜΗ ΠΙΝΑΚΙΔΩΝ

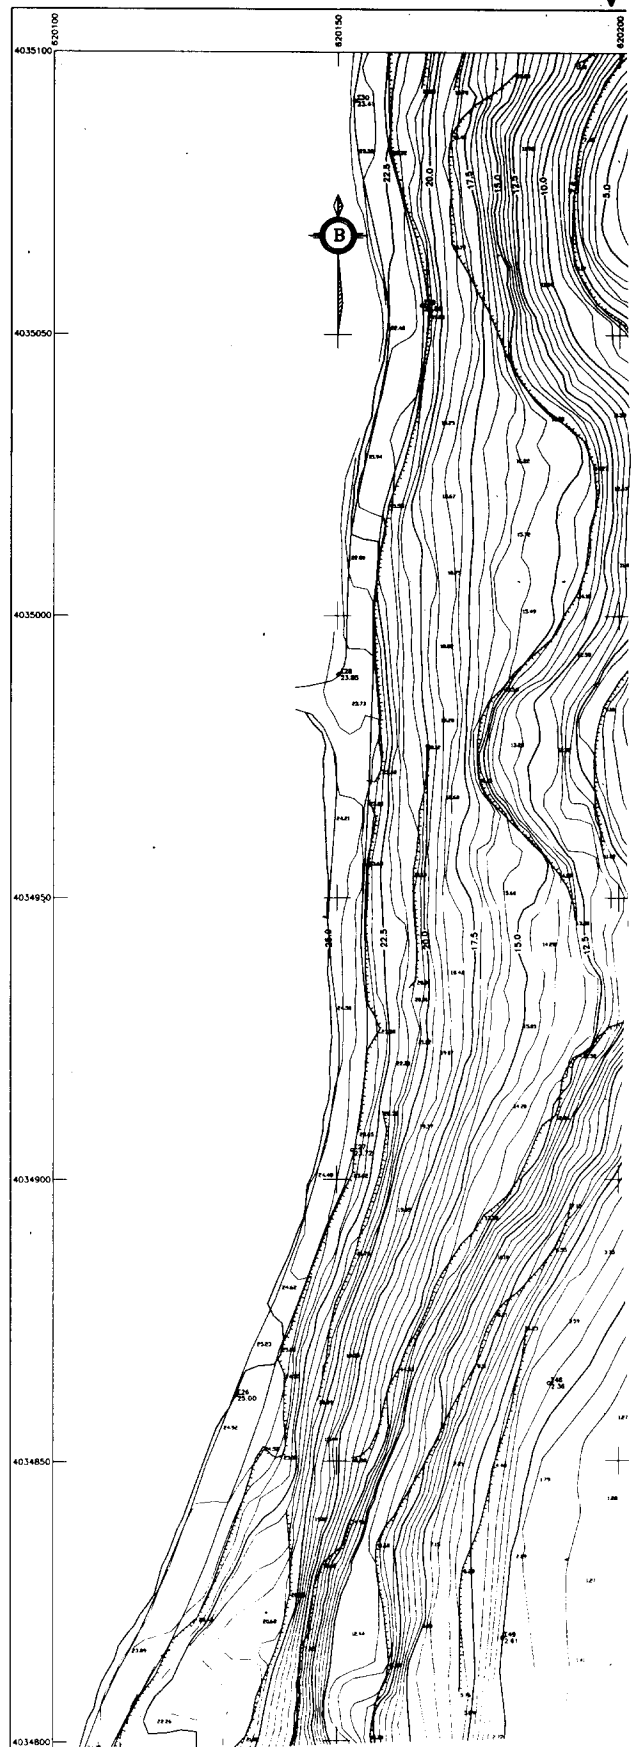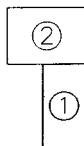


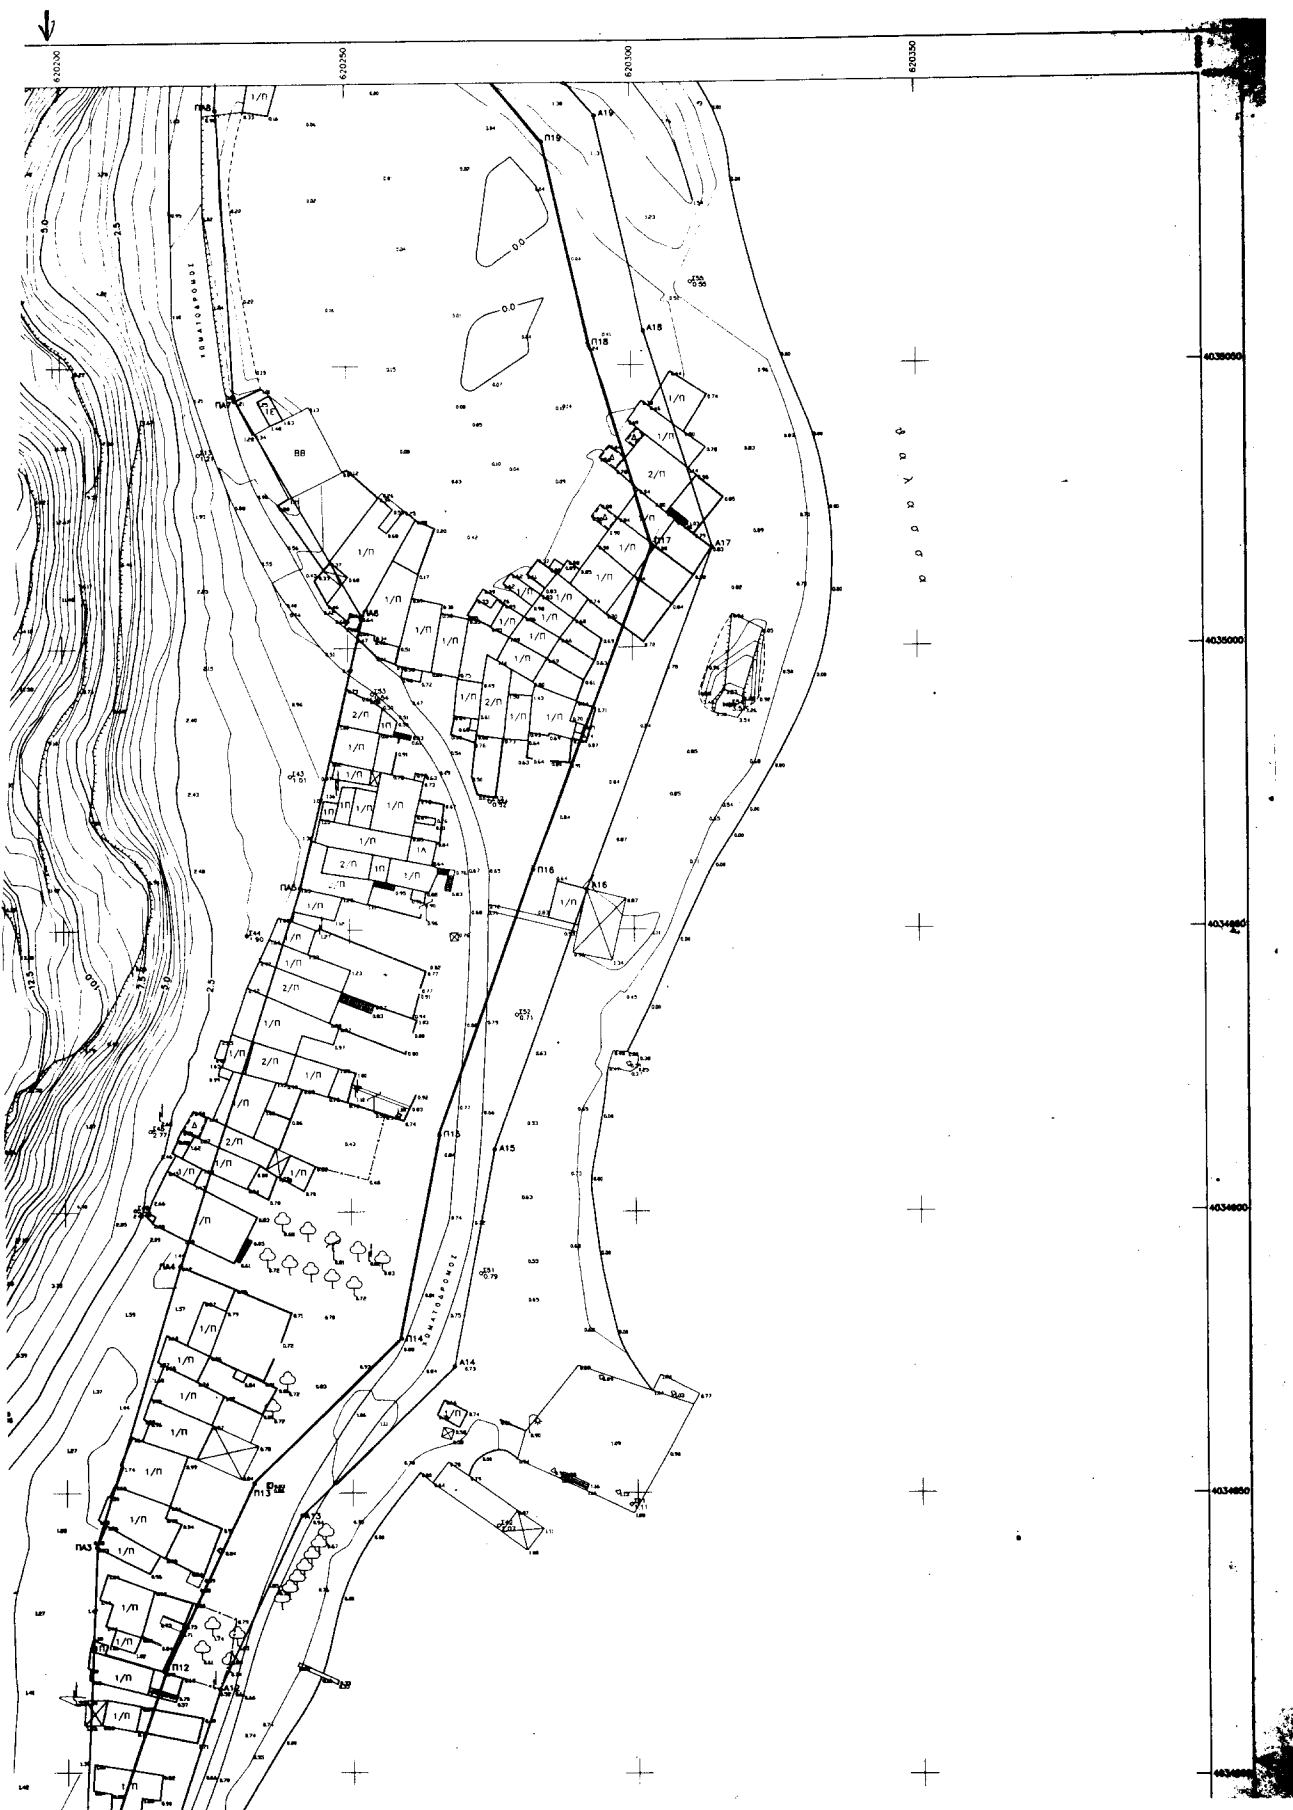


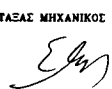



ΤΟΠΟΓΡΑΦΙΚΟ ΔΙΑΓΡΑΜΜΑ ΚΑΘΟΡΙΣΜΟΥ ΟΡΙΩΝ ΑΙΓΙΑΛΟΥ-ΠΑΡΑΛΙΑΣ		
ΠΕΡΙΟΧΗ: ΑΠΛ ΕΙΡΗΝΗ (ΡΙΒΑ) Ν ΘΗΡΑΣΙΑΣ ΕΝΔΙΑΦΕΡΟΜΕΝΟΣ: ΚΟΙΝΟΤΗΤΑ ΟΙΑΣ ΚΟΙΝΟΤΗΤΑ: ΟΙΑΣ Ν ΣΑΝΤΟΡΙΝΗΣ ΑΡΜΟΔΙΑ ΚΤΗΜΑΤΙΚΗ ΥΠΗΡΕΣΙΑ: ΚΥΚΛΑΔΩΝ ΝΟΜΑΡΧΙΑ: ΚΥΚΛΑΔΩΝ		
ΑΡ.ΣΧΕΔ.: 1/2	Κ Α Ι Μ Α Κ Α 1 : 5 0 0	ΙΣΟΔΙΑΣΤΑΣΗ ΙΣΟΥΥΩΝ 0,5μ.
ΤΡΙΓΩΝΟΜΕΤΡΙΚΗ ΕΞΑΡΤΗΣΗ: ΑΠΟ ΤΟ ΤΡΙΓΩΝΟΜΕΤΡΙΚΟ ΔΙΚΤΥΟ ΤΗΣ Γ.Υ.Σ. ΠΡΟΒΟΛΙΚΟ ΕΥΣΤΗΜΑ ΕΙΣΑ 87 (Φ.Χ. 1:50000 ΝΗΣΟΣ ΘΗΡΑ Δ=1°45', φ=36°15') ΥΨΟΜΕΤΡΙΚΗ ΑΦΕΤΗΡΙΑ: Η Μ.Σ.Θ.=±0,00 ΕΞΑΡΤΗΣΗ ΑΠΟ ΤΟ ΥΨΟΜΕΤΡΙΚΟ ΔΙΚΤΥΟ ΤΗΣ Γ.Υ.Σ. ΜΕ ΤΗΝ ΜΕΘΟΔΟ ΤΗΣ ΤΡΙΓΩΝΟΜΕΤΡΙΚΗΣ ΥΨΟΜΕΤΡΙΑΣ ΜΕΘΟΔΟΣ ΑΠΟΤΥΠΩΣΕΩΣ: ΟΡΘΟΓΩΝΙΕΣ ΕΥΝ/ΝΕΣ ΧΡΟΜΟΛΟΓΙΑ ΑΠΟΤΥΠΩΣΕΩΣ: ΙΑΝΟΥΑΡΙΟΣ 2001		
Ο ΣΥΝΤΑΞΑΣ ΜΗΧΑΝΙΚΟΣ 		
ΕΛΕΓΧΗΚΕ ΚΑΙ ΤΟΠΟΥ ΓΙΑ ΤΗΝ ΑΚΡΙΒΕΙΑ ΤΗΣ ΑΠΟΤΥΠΩΣΗΣ ΘΗΡΑ 20/9/2001 Τ.Υ.	ΘΕΩΡΗΘΗΚΕ ΘΗΡΑ 20/9/2001 Τ.Υ.Σ.	
ΑΠΟΣΤΟΛΗΣ ΣΑΒΒΟΡΥΘΟΙ-ΠΟΛΙΤΙΚΟΣ ΜΗΧΑΝΙΚΟΣ	ΑΠΟΣΤΟΛΗΣ ΣΑΒΒΟΡΥΘΟΙ-ΠΟΛΙΤΙΚΟΣ ΜΗΧΑΝΙΚΟΣ	

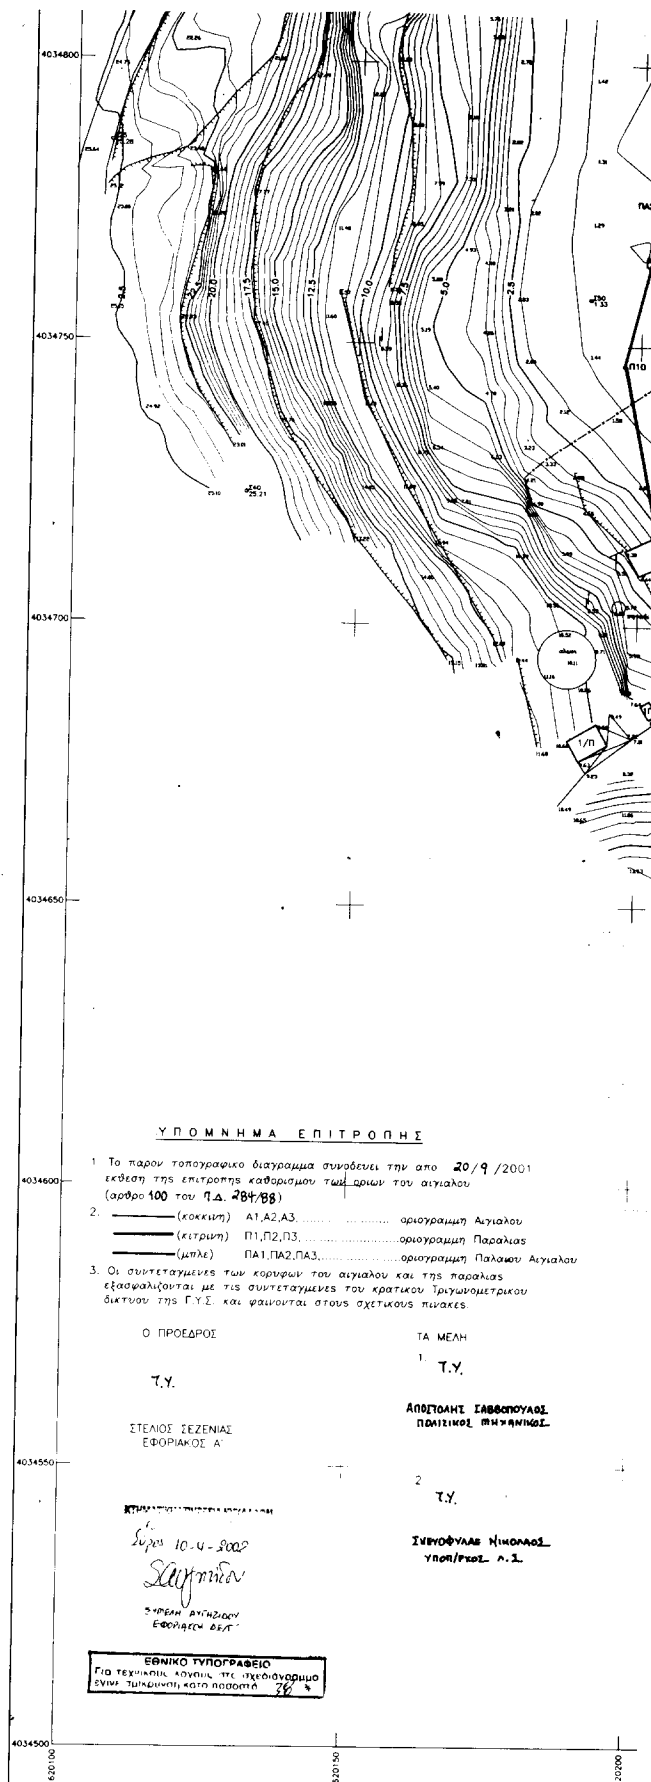


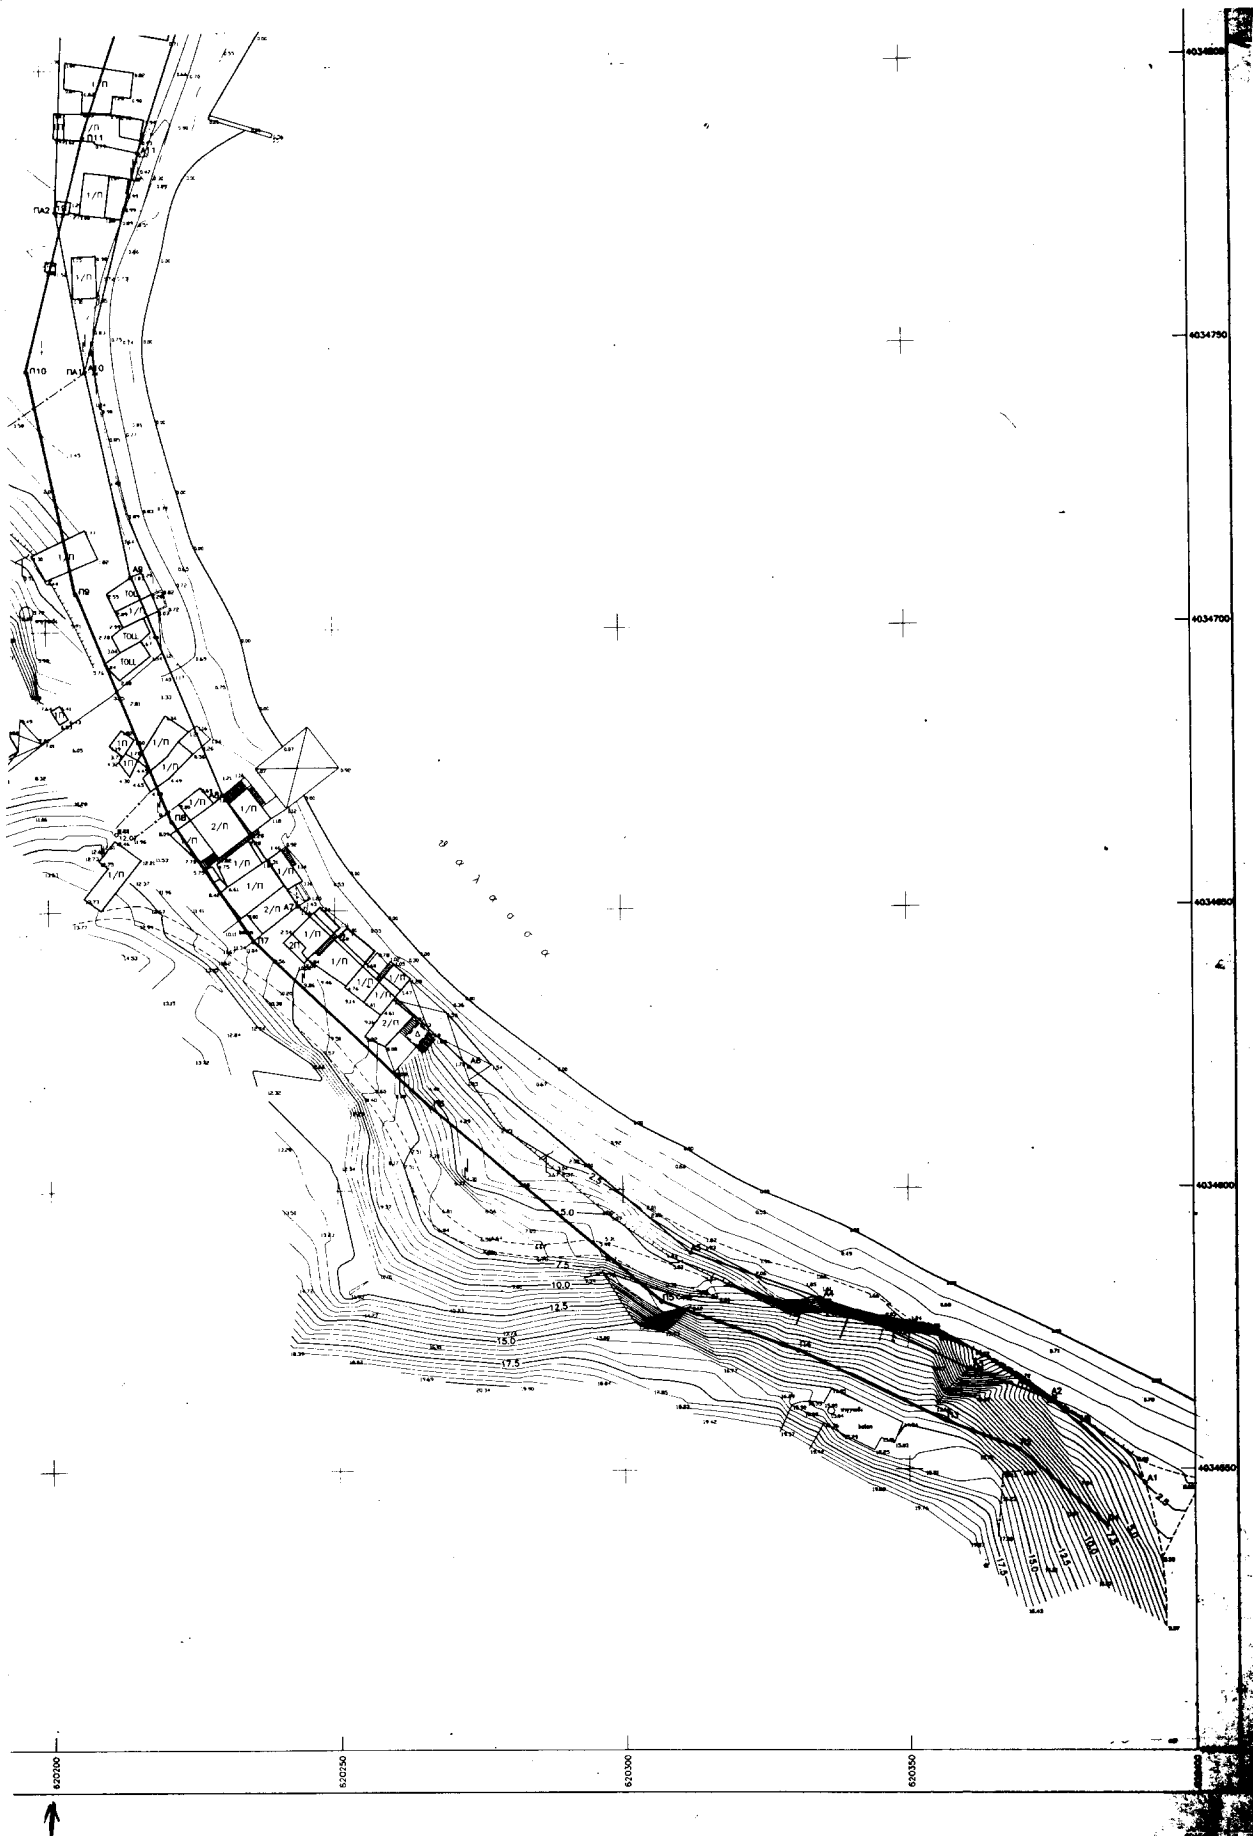


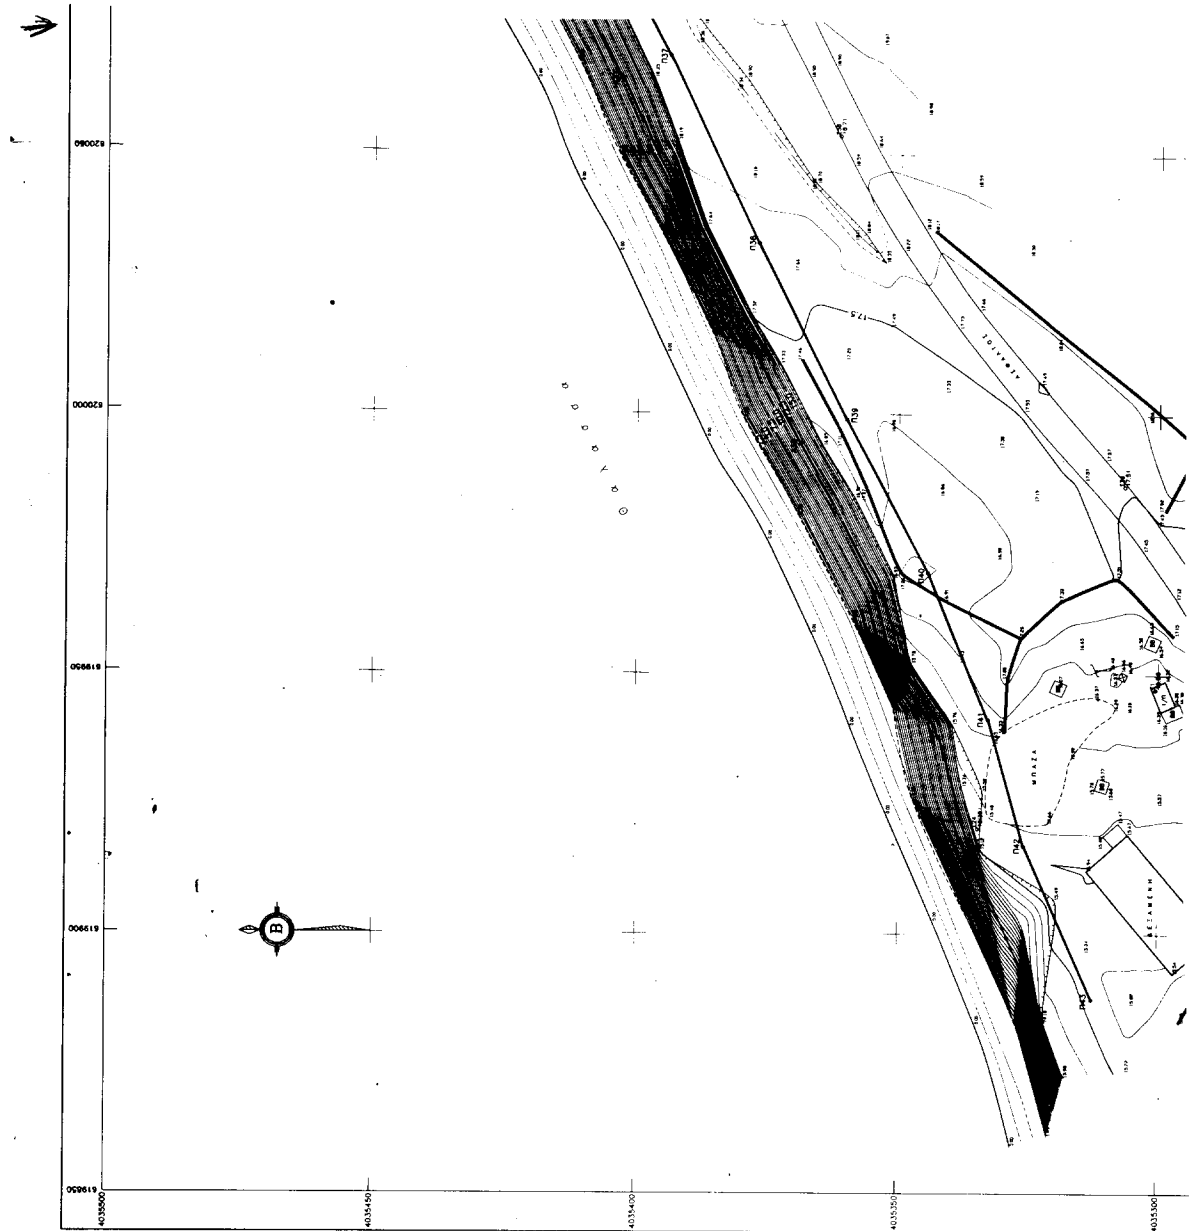

ΔΙΑΝΟΜΗ ΠΙΝΑΚΙΔΩΝ

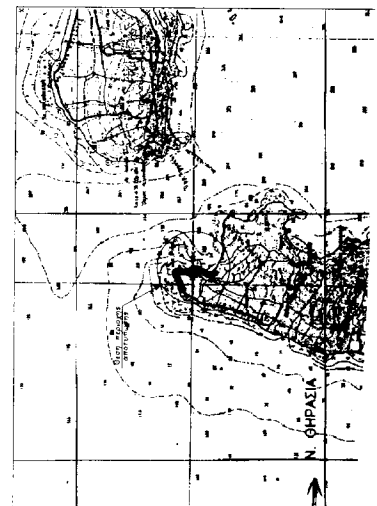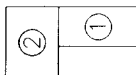

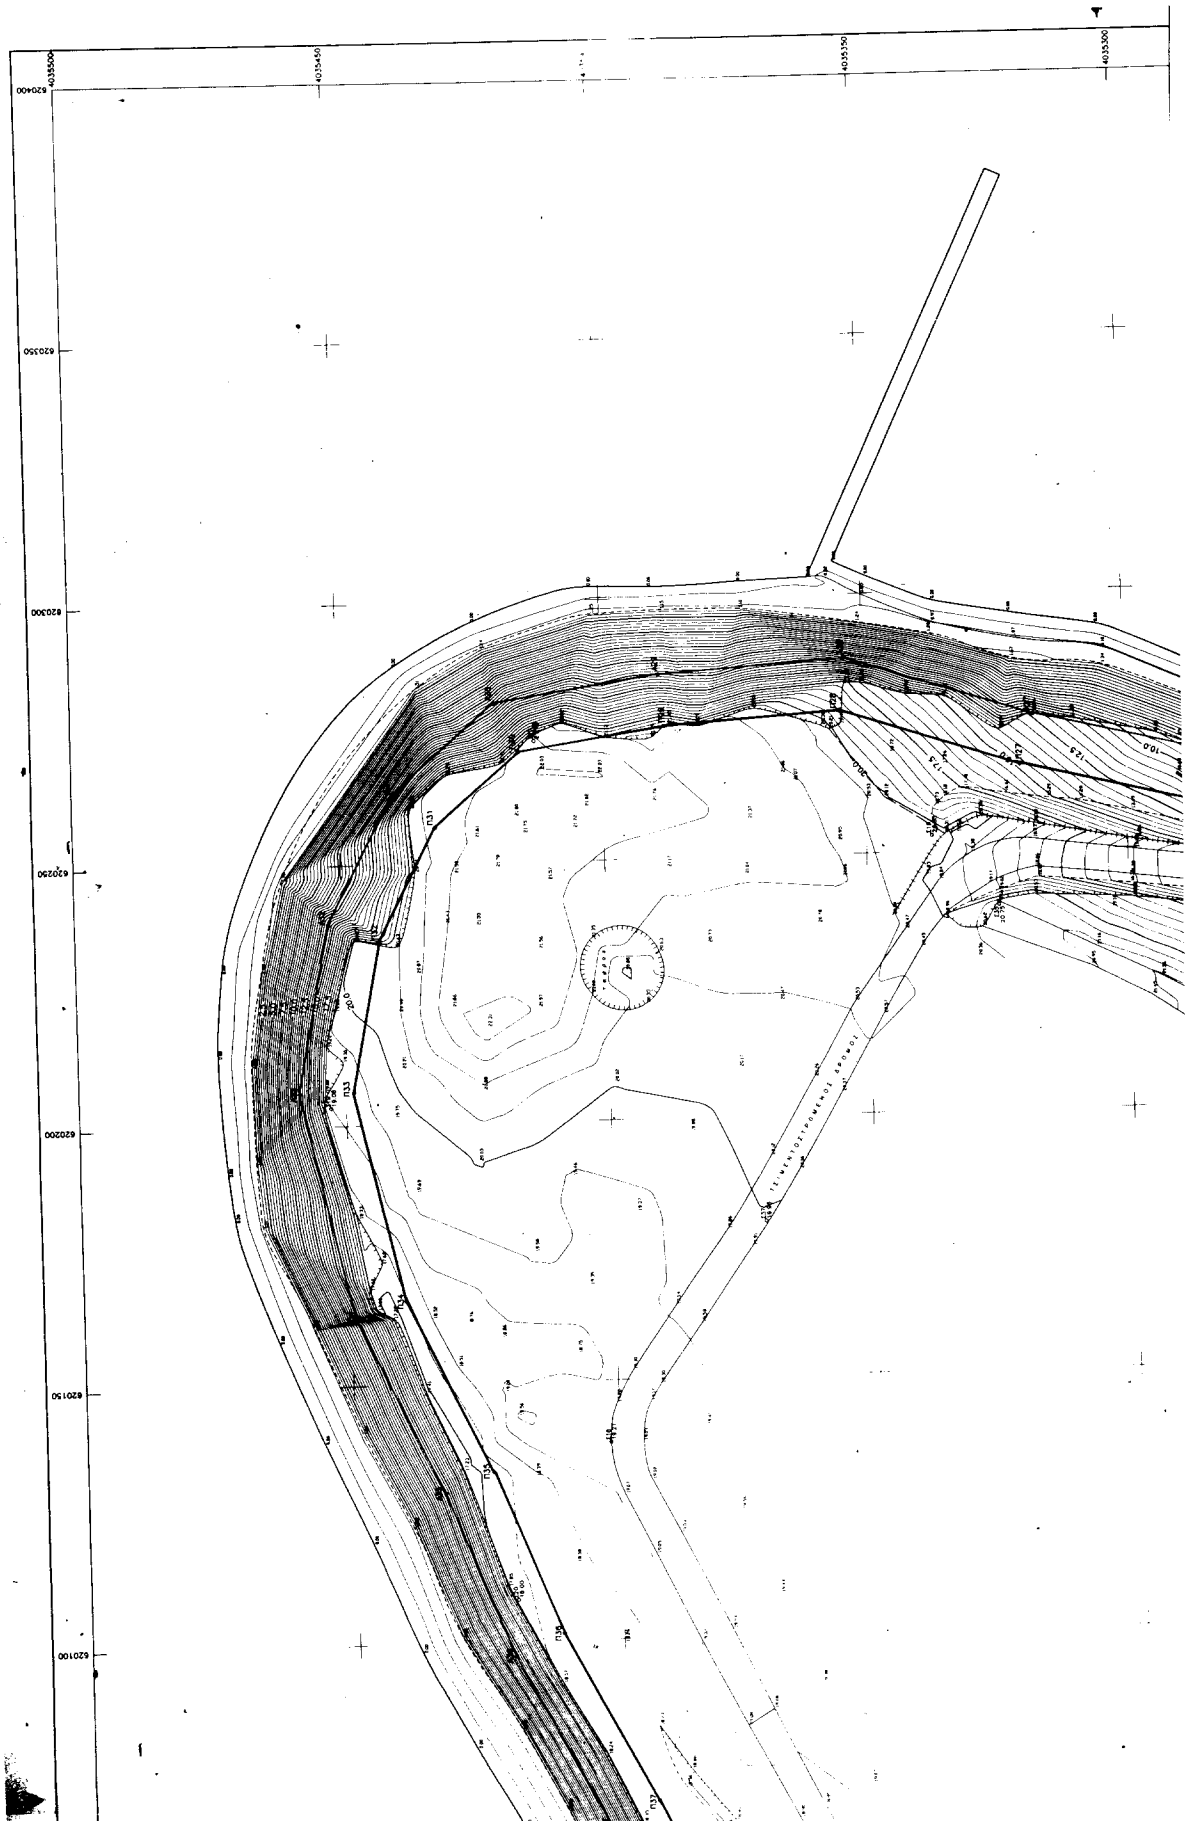

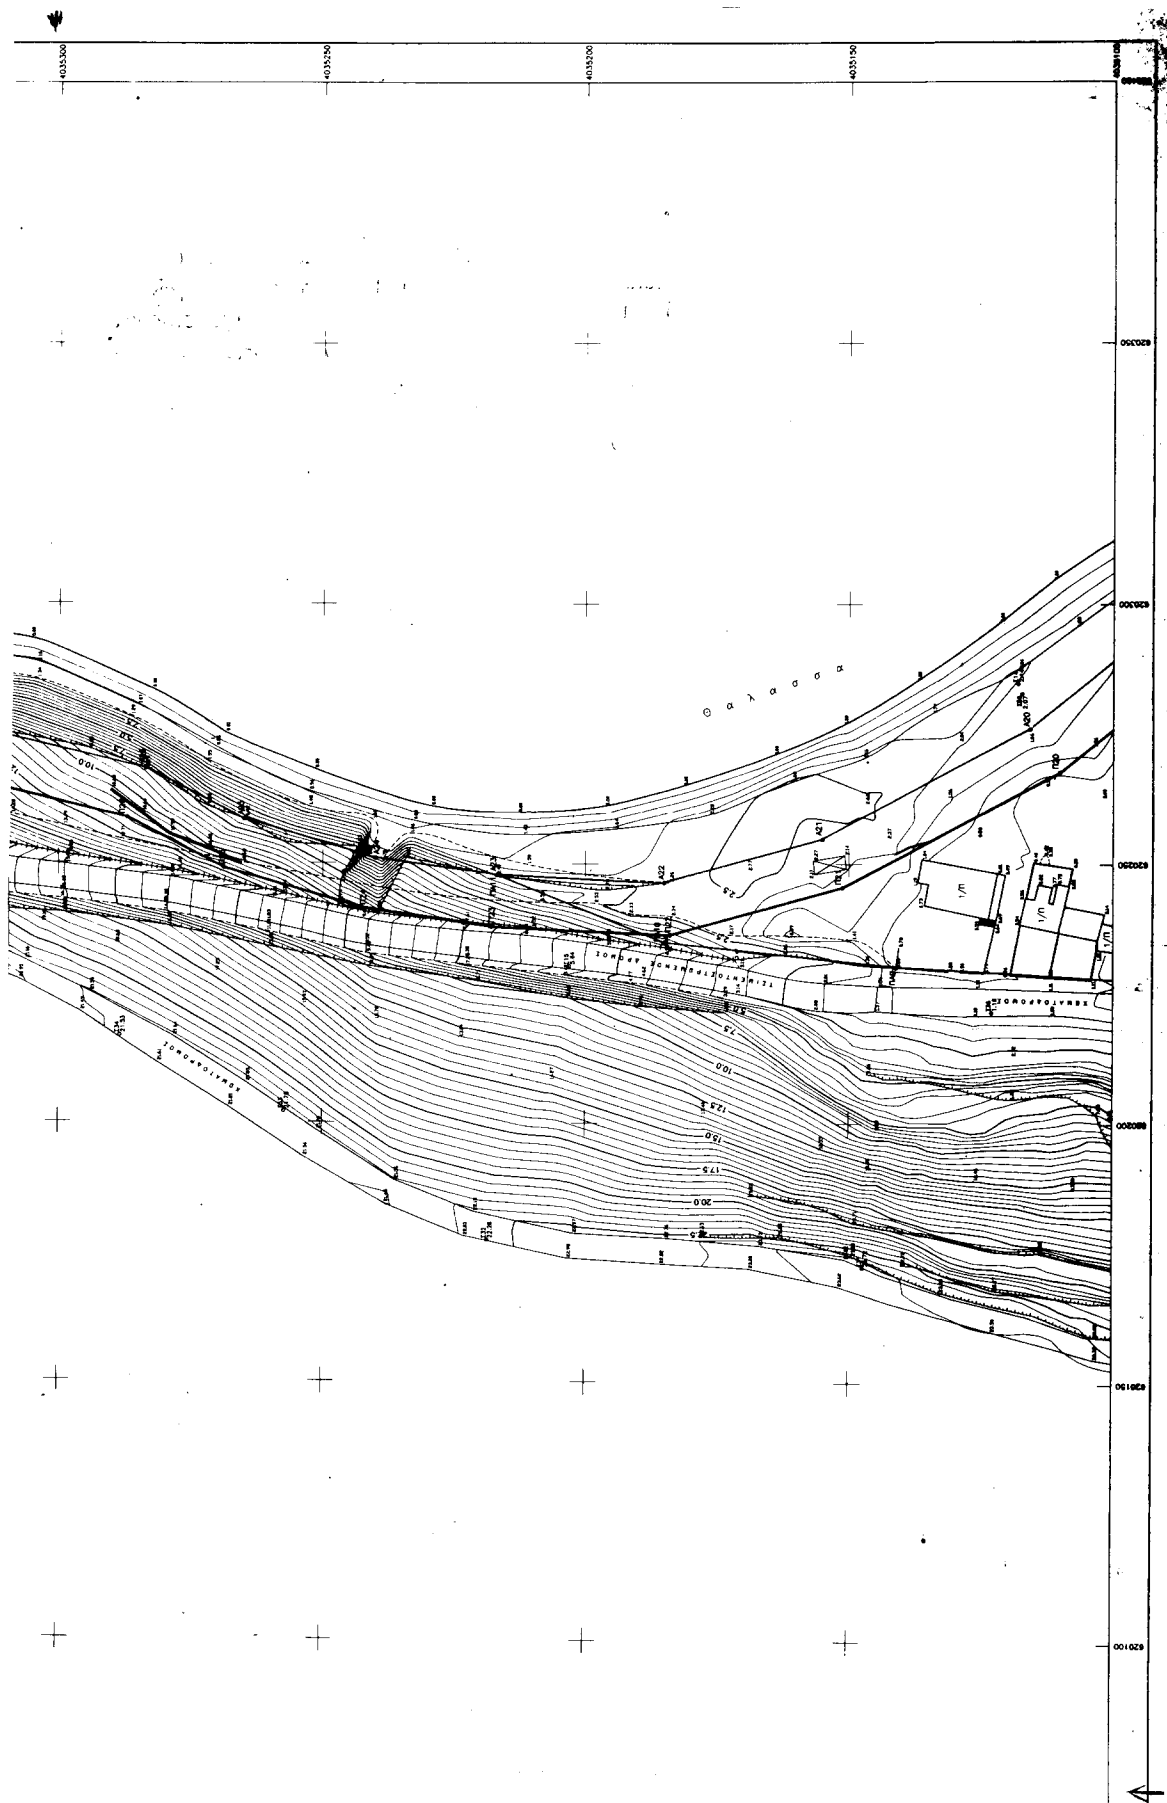

Αριθ. 1215

(2)

Κήρυξη αναδασωτέας έκτασης 2,036 στρεμμάτων στη θέση «Μόρφη» Δ.Δ. Βυζιτσας του Δήμου Μηλεών, Ν. Μαγνησίας.

Ο ΓΕΝΙΚΟΣ ΓΡΑΜΜΑΤΕΑΣ
ΠΕΡΙΦΕΡΕΙΑΣ ΘΕΣΣΑΛΙΑΣ

Έχοντας υπόψη :

1. Τις διαταθείς του Ν. 3200/55 περί διοικητικής αποκέντρωσης όπως τροποποιήθηκαν και συμπληρώθηκαν μεταγενέστερα με το Ν. Α. 532/70 .

2. Τις διατάξεις του άρθρου 117 παρ. 3 του Συντάγματος.

3. Τις διατάξεις του Ν. 998/79 «Περί προστασίας Δασών κ.λπ.» και ειδικότερα:

α) Του άρθρου 41 παρ. 1. β) Του άρθρου 38 παρ. 1. γ) Του άρθρου 43.

4. Τις διαταγές του Υπουργείου Γεωργίας:

α) 160417/1180/8.7.80 & β) 182447/3049/24.9.80.

5. Το Ν. 2503/30.5.97 «Περί διοίκησης, αποκέντρωσης, στελέχωσης της Περιφέρειας κ.α. δ/ξεις».

6. Την αριθμ. 1860/23.4.2001 (ΦΕΚ 421/12.4.2001) απόφαση του Γενικού Γραμματέα της Περιφέρειας Θεσσαλίας, περί εξουσιοδότησεως των Δ/ντών Δασών των Νομών της Περιφέρειας να υπογράφουν με εντολή του αποφάσεις για την κήρυξη αναδασωτέων εκτάσεων.

7. Την αριθμ. 2247/23.4.2002 πρόταση του Δασαρχείου Βόλου, με την οποία προτείνεται η κήρυξη της έκτασης που αναφέρεται στο θέμα ως αναδασωτέας, αποφασίζουμε:

Κηρύσσουμε αναδασωτέα με σκοπό τη διατήρηση του χαρακτήρα της, ως δασική και την αποκατάσταση με φυσική αναγέννηση της βλάστησης, που εκχερσώθηκε, τη διακατεχόμενη έκταση με δασικό χαρακτήρα, εμβαδού 2,036 στρεμ. που βρίσκεται στη θέση «Μόρφη» Δ. Δ. Βυζιτσας του Δήμου Μηλεών, Ν.Μαγνησίας και προσδιορίζεται από τα στοιχεία Α, Β, Γ, Δ, Ε, Ζ, Η, Θ, Ι, Κ, Λ, Μ, Ν, Α και έχει όρια:

Ανατολικά: Δασική έκταση αειφύλλων πλατυφύλλων

Δυτικά: Δασική έκταση αειφύλλων πλατυφύλλων

Βόρεια : Αγροδασικός δρόμος

Νότια : Αγροδασικός δρόμος,

όπως φαίνεται στο συνημμένο διάγραμμα, που αποτελεί αναπόσπαστο μέρος της απόφασης αυτής.

Η απόφαση αυτή να δημοσιευθεί στην εφημερίδα της Κυβερνήσεως.

Βόλος, 26 Απριλίου 2002

Με εντολή Γενικού Γραμματέα Περιφέρειας

Ο Διευθυντής Δασών

ΕΥΣΤ. ΣΤΑΘΑΡΑΚΟΣ

ΠΕΡΙΦΕΡΕΙΑ ΘΕΣΣΑΛΙΑΣ
ΓΕΝ. Δ/ΝΣΗ ΠΕΡΙΦΕΡΕΙΑΣ
Δ/ΝΣΗ ΔΑΣΩΝ ΜΑΓΝΗΣΙΑΣ
ΔΑΣΑΡΧΕΙΟ ΒΟΛΟΥ

ΔΗΜΟΣ: ΜΗΛΕΩΝ
ΔΗΜ. ΔΙΑΜΕΡΙΣΜΑ: ΒΥΖΙΤΣΑ
ΘΕΣΗ: ΜΟΡΦΗ
ΕΜΒΑΔΟ: 2,036

ΑΠΟΣΠΑΣΜΑ ΧΑΡΤΟΥ ΠΕΡΙΟΧΗΣ
ΒΥΖΙΤΣΑΣ


ΚΛΙΜΑΞ: 1:50.000

Ανήκει στην αριθμ. 1215/26-4-2002...
Απόφαση της Δ/νσης Δασών Μαγνησίας.

ΤΟΠΟΓΡΑΦΙΚΟ ΣΧΕΔΙΑΓΡΑΜΜΑ

της έκτασης [Α.Β.Γ. Ν.Α.]
Κλίμακα 1:1.000

ΕΘΝΙΚΟ ΤΥΠΟΓΡΑΦΕΙΟ
Για τεχνικούς λόγους στο σχεδιάγραμμα
έγινε σμίκρυνση κατά ποσοστό 78 %

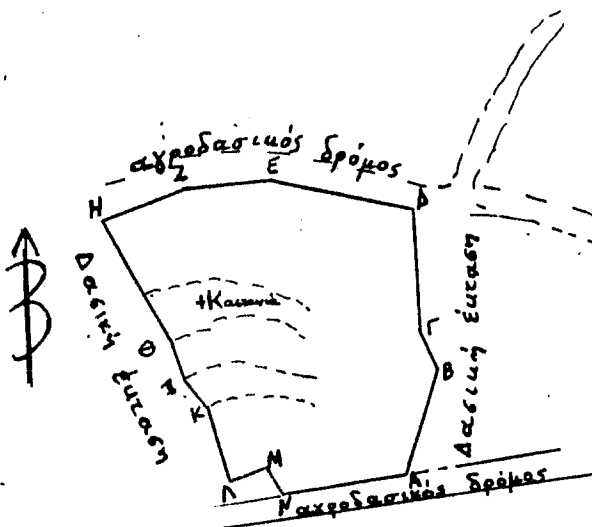

Βόλος 15-4-2002

Η Συντάκτης

[Signature]

ΣΤΕΛΛΑ Δ.Δ. ΜΗΤΡΗ
ΔΑΣΟΠΟΝΟΣ

ΘΕΩΡΗΘΗΚΕ

Βόλος 23-4-2002



ΕΓΚΡΙΝΕΤΑΙ

Βόλος 26-4-2002

