



04004152205020008



3567

ΕΦΗΜΕΡΙΣ ΤΗΣ ΚΥΒΕΡΝΗΣΕΩΣ

ΤΗΣ ΕΛΛΗΝΙΚΗΣ ΔΗΜΟΚΡΑΤΙΑΣ

ΤΕΥΧΟΣ ΤΕΤΑΡΤΟ

Αρ. Φύλλου 415

22 Μαΐου 2002

ΠΕΡΙΕΧΟΜΕΝΑ

ΑΠΟΦΑΣΕΙΣ

- Αναγκαστική απαλλοτρίωση ακινήτων για την «Ανάδειξη αρχαιολογικού χώρου στο Αρχοντίκι Ψαρών» . . . 1
Τροποποίηση στο Ο.Τ. Γ909 του ρυμοτομικού σχεδίου του Δήμου Καρδίτσας..... 2

ΑΠΟΦΑΣΕΙΣ

- Αριθ. 476 (1)
Αναγκαστική απαλλοτρίωση ακινήτων για την «Ανάδειξη αρχαιολογικού χώρου στο Αρχοντίκι Ψαρών».

Η ΓΕΝΙΚΗ ΓΡΑΜΜΑΤΕΑΣ ΠΕΡΙΦΕΡΕΙΑΣ
ΒΟΡΕΙΟΥ ΑΙΓΑΙΟΥ

Έχοντας υπόψη:

1. Ης διατάξεις του Ν. 2882/2.2.2001 «Κώδικας Αναγκαστικών Απαλλοτριώσεων Ακινήτων».
2. Τις διατάξεις του άρθρου 1 του Ν. 2882/2001 «Περί αναγκαστικών απαλλοτριώσεων».
3. Το 3/15.1.2002 πρακτικό του Διοικητικού Συμβουλίου του Κεντρικού Αρχαιολογικού Συμβουλίου του Υπουργείου Πολιτισμού.
4. Τις διατάξεις του Ν. 1650/86, σύμφωνα με τις οποίες δεν απαιτείται έγκριση περιβαλλοντικών όρων για έργα για την ανάδειξη αρχαίων, αποφασίζουμε:

Κηρύσσουμε την αναγκαστική απαλλοτρίωση, για λόγους δημόσιας ωφέλειας και ειδικότερα για την «Ανάδειξη του αρχαιολογικού χώρου στο Αρχοντίκι Ψαρών», έκτασης συνολικού εμβαδού 8.565,69 τ.μ., που βρίσκεται στο Νομό Χίου και εικονίζεται με κλίμακα 1:500 στο από 29.4.2002 και με αριθμό 2969/30.4.2002 κτηματολογικό διάγραμμα και στον αντίστοιχο κτηματολογικό πίνακα της Διεύθυνσης της Κ' Εφορείας Προϊστορικών και Κλασικών Αρχαιοτήτων του Υπουργείου Πολιτισμού, τα οποία έχει συντάξει ο Παράσχος Τσεσμελής, τοπογράφος - μηχανικός και έχει θεωρήσει η Διευθύντρια Αγγαία Αρχοντίδου - Αργύρη, του κλάδου ΠΕ2 Αρχαιολόγων του ΥΠΠΟ, στις 30.4.2002.

Στην έκταση που απαλλοτριώνεται προβάλλουν δικαιώματα κυριότητας οι: 1) Αφοί Κουτσοδόνη, 2) Γ. Μανωλούδης.


Στην έκταση που απαλλοτριώνεται δεν περιλαμβάνονται οι εκτάσεις εκείνες, οι οποίες στα κτηματολογικά στοιχεία φέρονται ότι ανήκουν στο Δημόσιο.


Η απαλλοτρίωση κηρύσσεται υπέρ του Δημοσίου και με δαπάνη του Γ' Κ. Π. Σ. και θα αντιμετωπιστεί από τις πιστώσεις του έργου «Ανάδειξη αρχαιολογικού χώρου στο Αρχοντίκι Ψαρών», που εντάσσεται στο πρόγραμμα «ΠΟΛΙΤΙΣΜΟΣ» του Γ' Κ.Π.Σ.


Η απόφαση αυτή να δημοσιευθεί στην Εφημερίδα της Κυβερνήσεως.

Χίος, 15 Μαΐου 2002

Η Γενική Γραμματέας Περιφέρειας
ΜΑΡΙΑ ΣΚΕΜΠΕΡΗ

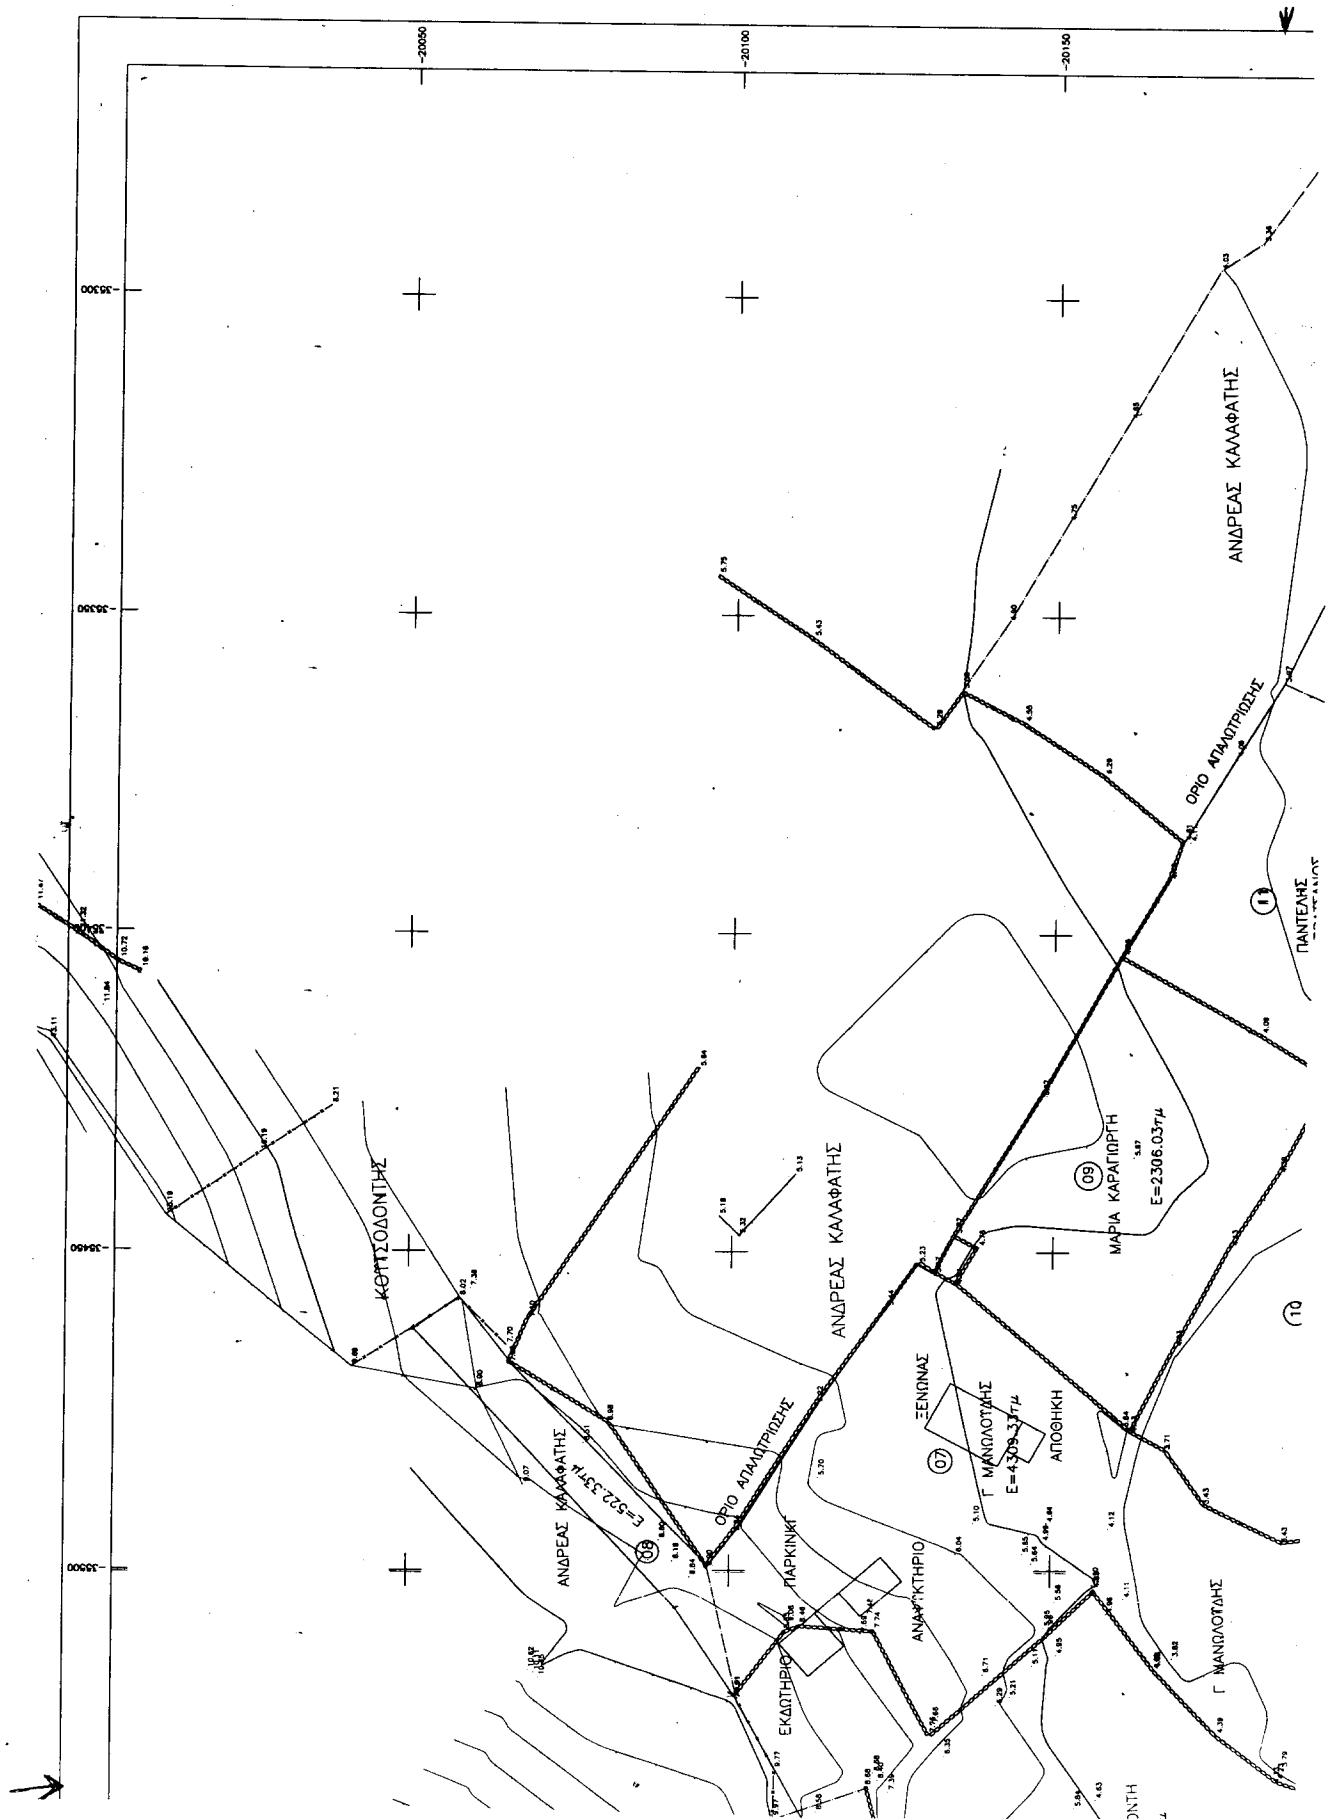

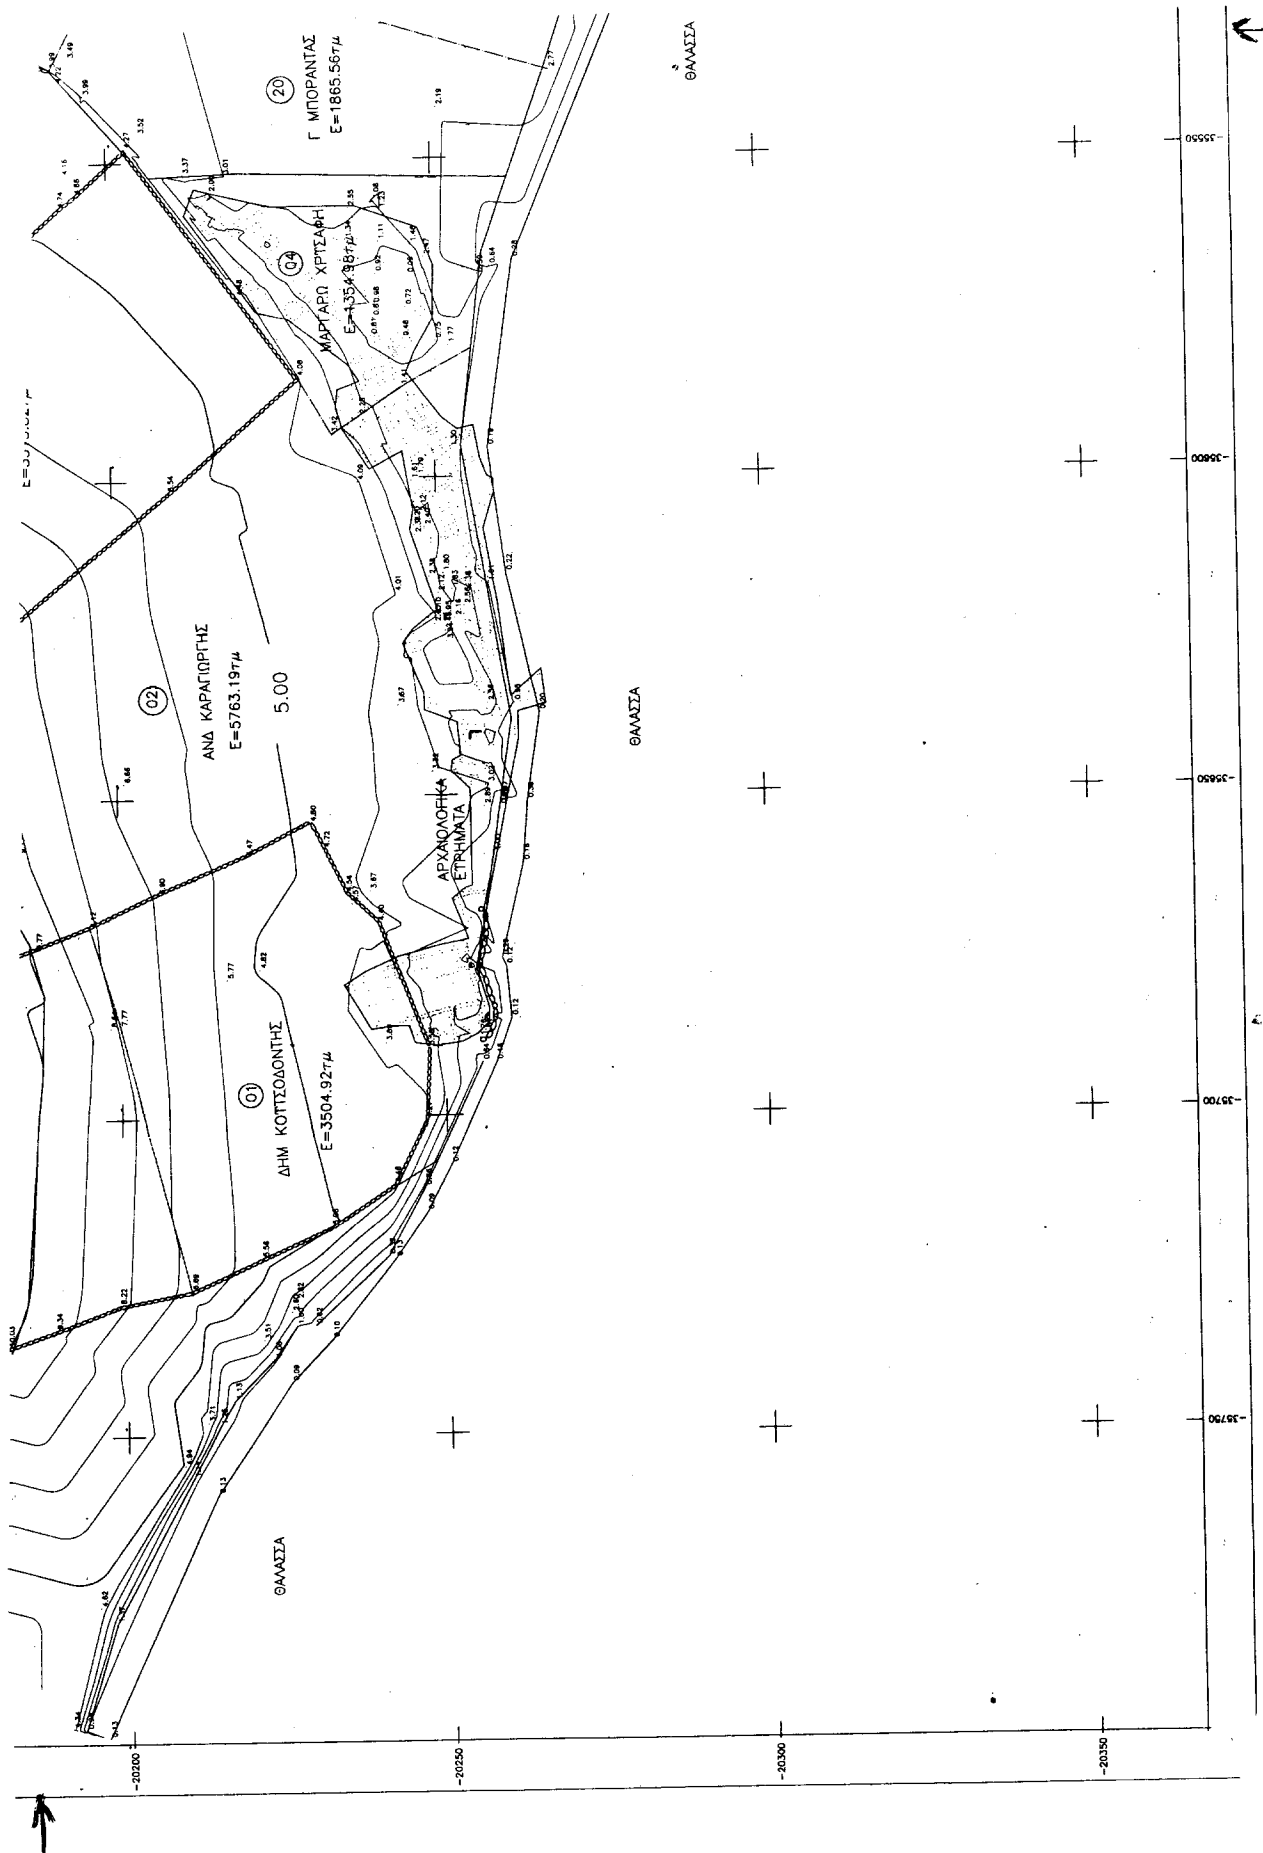

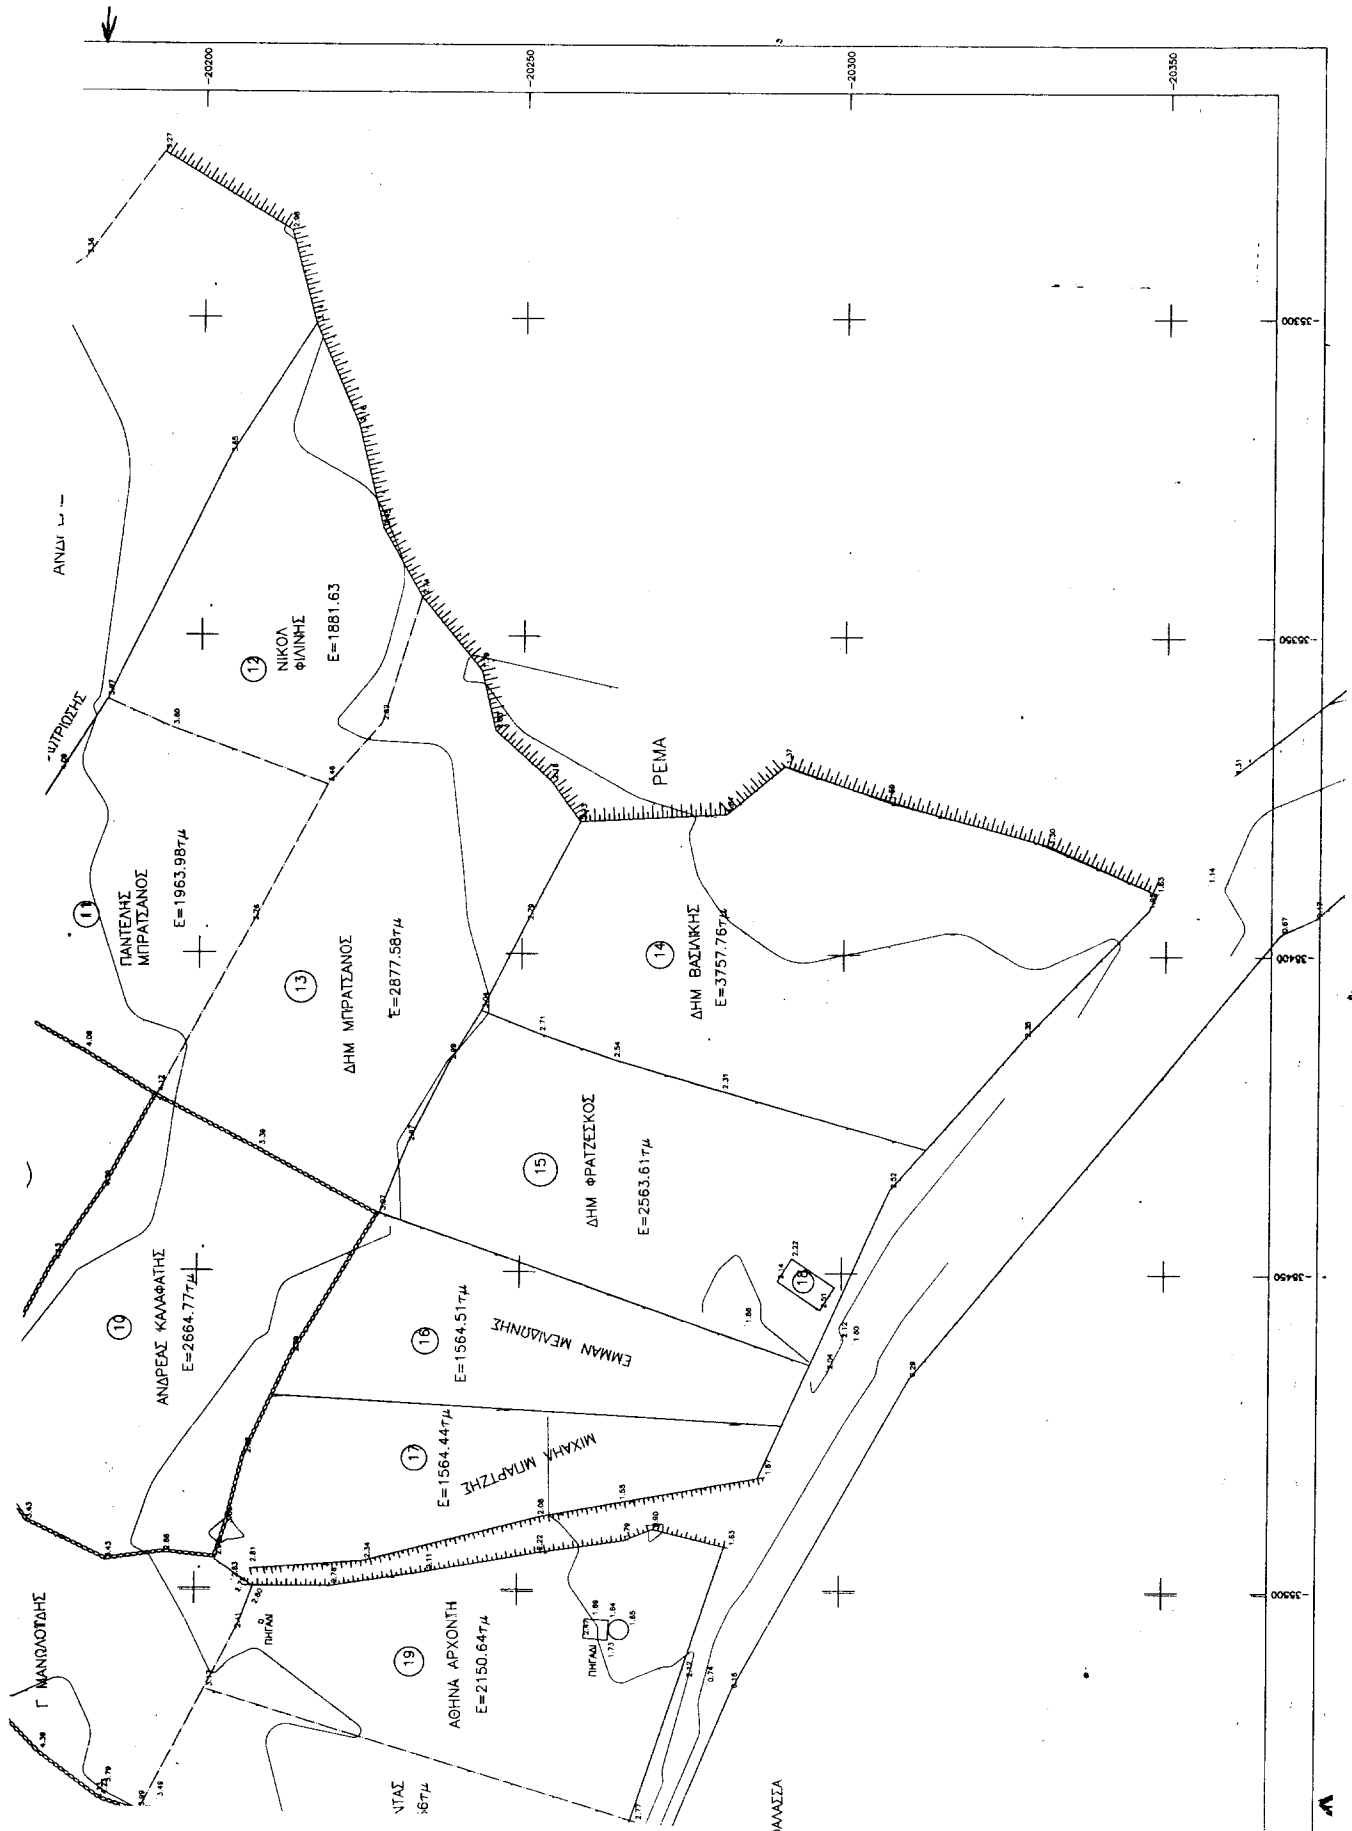

Αριθ. 852

(2)

Τροποποίηση στο Ο.Τ. Γ909 του ρυμοτομικού σχεδίου του Δήμου Καρδίτσας.

Ο ΓΕΝΙΚΟΣ ΓΡΑΜΜΑΤΕΑΣ ΠΕΡΙΦΕΡΕΙΑΣ ΘΕΣΣΑΛΙΑΣ

Έχοντας υπόψη:

1. Τις διατάξεις των άρθρων 3 και 70 του Ν.Δ/τος της 17.7.23 (ΦΕΚ 228 Α) «Περί σχεδίων πόλεων κ.λ.π.» όπως τροποποιήθηκε μεταγενέστερα.
2. Τις διατάξεις του άρθρου 29 του Ν. 2831/2000 (ΦΕΚ140 Α') «Περί τροποποίησης του Γ.Ο.Κ. (Ν. 1577/85) και άλλων διατάξεων».
3. Την απόφαση Νομάρχη 2188/15.7.1994 (ΦΕΚ 908/Δ/12.9.1994) με την οποία αναθεωρήθηκε το ρυμοτομικό σχέδιο του Δήμου Καρδίτσας.
4. Την Απόφαση 387/2001 του Δημοτικού Συμβουλίου Καρδίτσας και το γεγονός ότι κατά της παραπάνω απόφασης δεν ασκήθηκαν ενστάσεις.
5. Την κατά πλειοψηφία θετική γνωμοδότηση 49/7/16.04.2002 του Περιφερειακού Συμβουλίου Χωροταξίας Οικισμού και Περιβάλλοντος της ΔΙΠΕΧΩ Θεσσαλίας.
6. Το γεγονός ότι από τις κανονιστικές διατάξεις της

Απόφασης αυτής δεν προκαλείται δαπάνη εις βάρος του Κρατικού Προϋπολογισμού και του οικείου Δήμου, επειδή:

Κρίθηκε ότι με τον προτεινόμενο κοινόχρηστο χώρο που δημιουργείται κατ επέκταση του υφιστάμενου αυξάνεται το ισοζύγιο των κοινοχρήστων χώρων και κατά συνέπεια βελτιώνεται ο Πολεοδομικός Σχεδιασμός, αποφασίζουμε:

Την έγκριση της τροποποίησης του Ο.Τ.Γ909 του ρυμοτομικού σχεδίου Καρδίτσας και συγκεκριμένα τη δημιουργία κοινοχρήστου χώρου όπως απεικονίζεται στο τοπογραφικό διάγραμμα σε κλ. 1:500 που συνέταξε ο Τοπογράφος Μηχανικός Μουτσανίδης Ευάγγελος και το οποίο συνοδεύει τη σχετική Απόφαση του Δημοτικού Συμβουλίου.

Η ισχύς της παρούσας απόφασης αρχίζει από τη δημοσίευσή της στην Εφημερίδα της Κυβερνήσεως.

Η απόφαση αυτή να δημοσιευθεί στην Εφημερίδα της Κυβερνήσεως.

Λάρισα, 18 Απριλίου 2002

Ο Γενικός Γραμματέας Περιφέρειας
ΙΩΑΝΝΗΣ ΚΑΡΑΤΖΙΩΤΗΣ

ΕΛΛΗΝΙΚΗ ΔΗΜΟΚΡΑΤΙΑ
 ΝΟΜΟΣ ΚΑΡΔΙΤΣΑΣ ΠΕΡΙΟΧΗ ΑΓΙΑΣ ΠΑΡΑΣΚΕΥΗΣ
 ΔΗΜΟΣ ΚΑΡΔΙΤΣΑΣ (ΕΠΕΚΤΑΣΗΣ ΣΧΕΔΙΟΥ)


ΠΡΟΤΕΙΝΟΜΕΝΗ ΤΡΟΠΟΠΟΙΗΣΗ
 ΤΟΥ ΕΓΓΕΚΡΙΜΕΝΟΥ ΡΥΜΟΤΟΜΙΚΟΥ ΣΧΕΔΙΟΥ
 ΣΤΟ ΟΙΚΟΔΟΜΙΚΟ ΤΕΤΡΑΓΩΝΟ Γ 909

ΕΝΤΑΞΗ ΣΤΟ ΣΧΕΔΙΟ ΠΟΛΗΣ ΜΕ ΤΙΣ ΔΙΑΤΑΞΕΙΣ
 ΤΟΥ Ν. 1337/83

ΔΙΑΤΑΓΜΑ ΡΥΜΟΤΟΜΙΑΣ
 Π.Δ. 16-2-87 Φ.Ε.Κ. 415/Δ/14-5-87

ΠΕΡΙΦΕΡΕΙΑΚΟ ΣΥΜΒΟΥΛΙΟ
 ΟΙΚΙΣΜΟΥ & ΠΕΡΙΟΧΗΣ
 Το παρόν σχέδιο υποβάλλεται
 Π.Σ.Χ.Ο.Π. την 16.9.87
 και εγκρίθηκε σύμφωνα με
 49/714/04.02
 ΠΡΟΕΔΡΟΣ
 ΣΤ. ΜΠΟΥΝΤΟΥΡΑΚΗΣ

ΕΘΝΙΚΟ ΥΠΟΓΡΑΦΕΙΟ
 ΓΙΑ ΤΕΧΝΙΚΕΣ ΑΔΕΙΕΣ ΚΑΙ ΟΔΟΧΡΟΝΟΜΙΑΣ
 ΣΤΟΙΧΕΙΑ ΕΓΓΡΑΦΗΣ ΣΤΟ ΠΟΛΙΤΙΚΟ 48 *

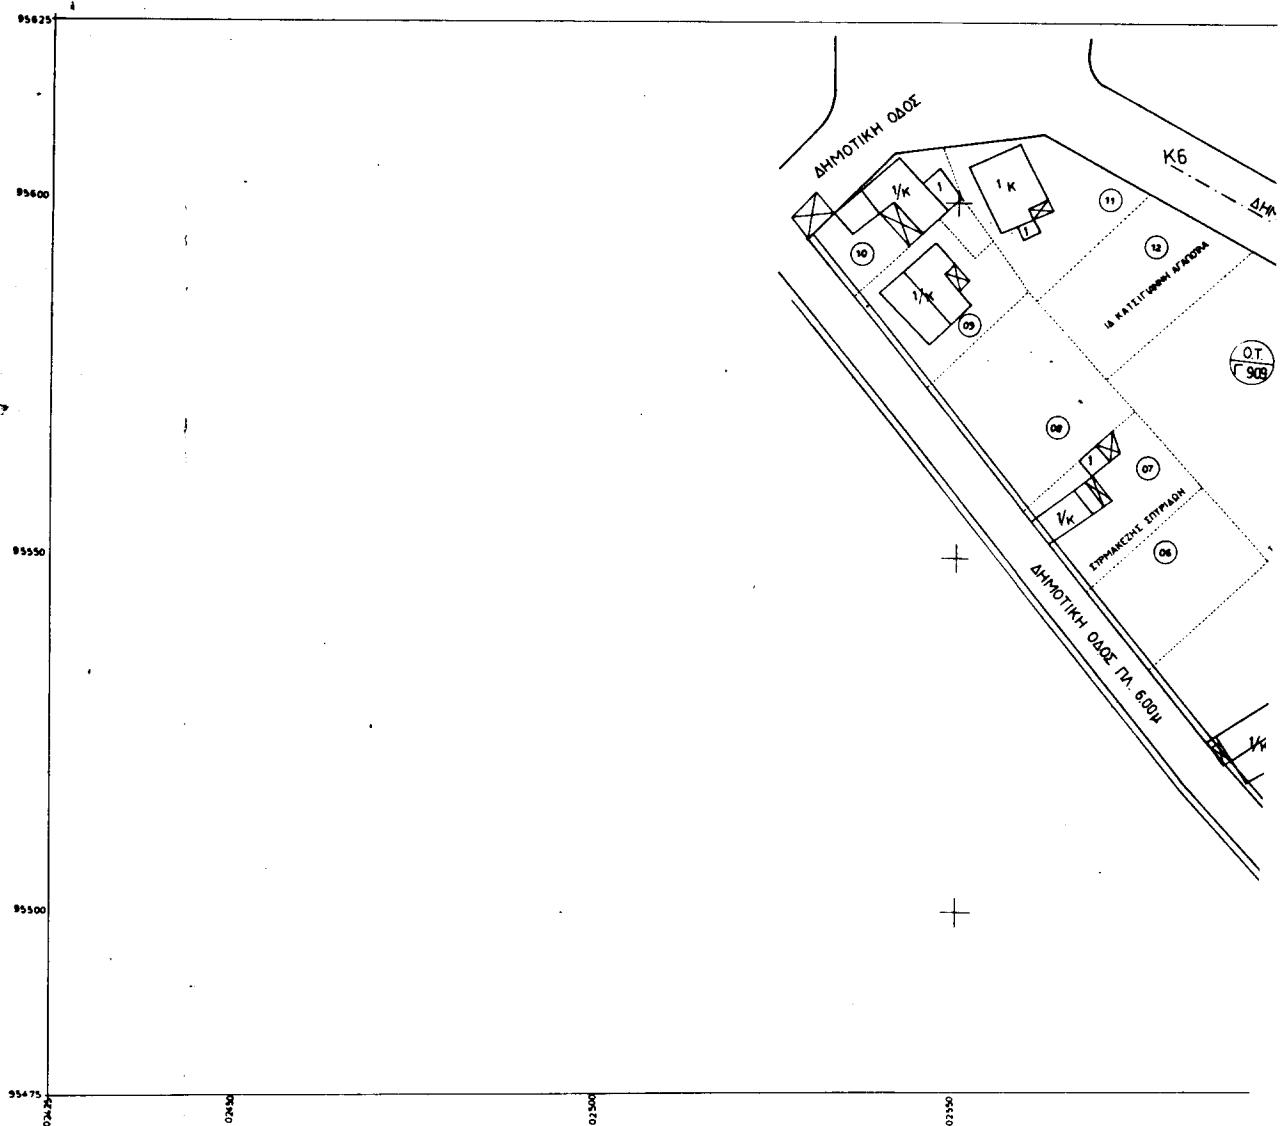

ΑΝΩ ΕΠΙΜΕΤΡΩΝ ΧΡΟΝΟΛΟΓΙΑΣ
ΑΝΩ & ΠΕΡΙΜΕΤΡΩΝ
ΑΝΩ ΧΑΡΤΩΝ ΕΠΙΣΤΡΩΣΕΩΣ ΑΠΟ ΤΟ
16.04.02
04.02
ΥΠΟΜΟΝΗ ΤΟΥ
ΔΙΟΙΚΗΤΗ
ΓΡΑΜΜΑΤΕΑΣ

ΚΕΣ 10.04.02
ΚΑΤΑΡΤΙΣΤΗΣ

ΚΕΣ 10.04.02



852
18.04.02

ΕΛΛΗΝΙΚΟ DATUM


Εγκάρσια Μετατορική
προβολή 3 μιλίων
Κεντρικός μεσημβρινός λ=0 μίλιες απ' Αθήνα
Ο περιμετρικός τετραγωνισμός
του διαγράμματος
είναι της προβολής HATT
του κέντρου φύλλου
με οριζόντιες συντεταγμένες
Ο και
κατακόρυφες συντεταγμένες
Ο από Αθήνα

ΠΙΝΑΚΙΔΕΙ 712 812

ΥΠΟΜΝΗΜΑ

----- Ρυθμιση η ειρήνη γραμμή
 προς καταργηση
———— Ρυθμιση γραμμή (πρασινή)
 προς εγγραφη
———— Οριοθετική γραμμή (μαύρινη)
 προς εγγραφη

ΚΑΙΜΑΚΑ 1 500

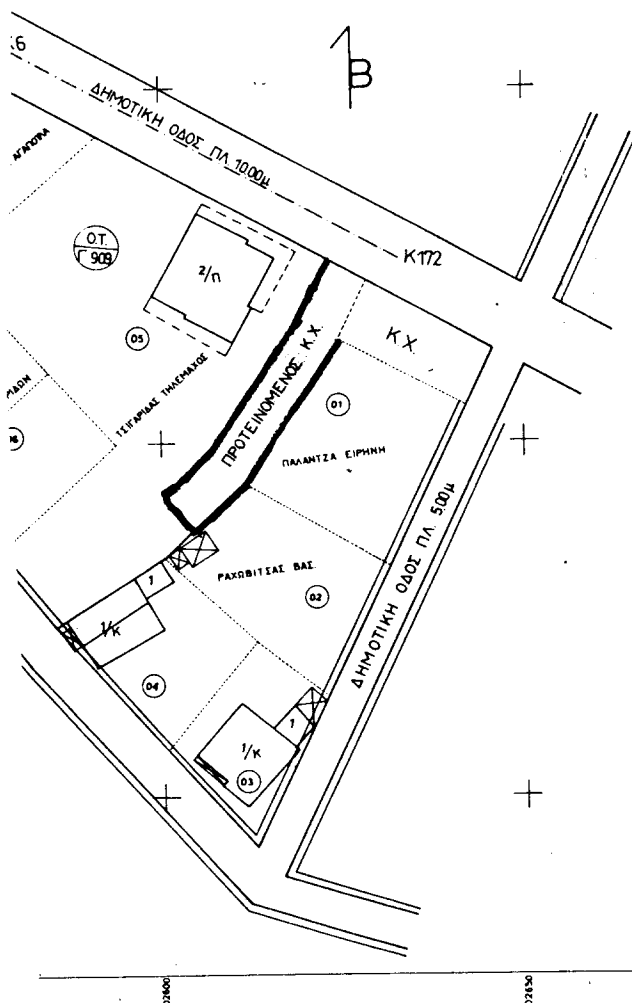

ΚΑΡΤΙΣΙΑ ΦΕΒΡΟΥΑΡΙΟΥΣ 2002

Ο ΣΥΝΤΑΞΑΣ

ΕΥΑΓΓΕΛΟΣ Γ. ΜΟΥΤΣΙΑΝΙΔΗΣ
ΑΡΧ. ΥΠ. ΜΗΤΡΩΟΥ Ε.Π.Χ.
ΜΕΛΟΣ Τ.Ε.Ε. Μ. 28742

ΠΛΑΝΟΤΕΧΝΗΣ
ΤΗΛ. 0210 40188
Α.Μ. ΑΝΤΙΣΤΡΟΦΟΥ ΚΑΡΤΙΣΙΑΣ
ΕΥΑΓΓΕΛΟΣ Γ. ΜΟΥΤΣΙΑΝΙΔΗΣ

ΘΕΩΡΗΘΗΚΕ

ΣΥΜΦΩΝΑ ΜΕ ΤΗΝ 391/2001
ΑΠΦΑΣΗ ΤΟΥ ΔΗΜΟΤΙΚΟΥ
ΣΥΜΒΟΥΛΙΟΥ ΚΑΡΤΙΣΙΑΣ
Ο ΑΝΤΙΔΗΜΑΡΧΟΣ

ΧΡ. ΠΑΛΑΜΙΩΤΗΣ