



04004312705020008



3707

ΕΦΗΜΕΡΙΣ ΤΗΣ ΚΥΒΕΡΝΗΣΕΩΣ

ΤΗΣ ΕΛΛΗΝΙΚΗΣ ΔΗΜΟΚΡΑΤΙΑΣ

ΤΕΥΧΟΣ ΤΕΤΑΡΤΟ

Αρ. Φύλλου 431

27 Μαΐου 2002

ΠΕΡΙΕΧΟΜΕΝΑ

ΑΠΟΦΑΣΕΙΣ

- Καθορισμός των ορίων αιγιαλού & δημιουργία ζώνης παραλίας στη θέση Άσσος Δήμου Ερίσου Ν. Κεφαλληνίας 1
- Κήρυξη αναδασωτέας έκτασης 5,350 στρεμμάτων στη θέση «Φορτώματα» Περιφέρειας Δ.Δ. Αετοράχης Δήμου Βουπρασίας Ν. Ηλείας 2

ΑΠΟΦΑΣΕΙΣ

- Αριθ. 1028160/2424/B0010 (1)
- Καθορισμός των ορίων αιγιαλού & δημιουργία ζώνης παραλίας στη θέση Άσσος Δήμου Ερίσου Ν. Κεφαλληνίας.

Ο ΥΠΟΥΡΓΟΣ ΟΙΚΟΝΟΜΙΑΣ ΚΑΙ ΟΙΚΟΝΟΜΙΚΩΝ

Έχοντας υπόψη:

1. Τις διατάξεις της παρ. 2 του άρθρου 34 του Ν. 2971/19.12.2001 (ΦΕΚ 285/τ.Α'/19.12.2001) "περί αιγιαλού & παραλίας" σύμφωνα με τις οποίες οι εκκρεμείς υποθέσεις που αφορούν τον καθορισμό αιγιαλού & παραλίας εξακολουθούν να διέπονται από τις ισχύουσες μέχρι την έναρξη ισχύος του νόμου αυτού διατάξεις.
2. Τις διατάξεις του Ν. 3200/55 "περί διοικητικής αποκεντρώσεως" όπως αυτές τροποποιήθηκαν και ισχύουν σήμερα με τα Ν.Δ. 532/70, Β.Δ. 704/70, Β.Δ. 705/70, Β.Δ. 192/72, Π.Δ. 71/84, Π.Δ. 347/86, Ν. 2026/92 και Π.Δ. 97/93.
3. Τις διατάξεις του Α.Ν. 2344/40 "περί αιγιαλού και παραλίας" όπως έχουν τροποποιηθεί και συμπληρωθεί μεταγενέστερα.
4. Τις διατάξεις του Ν.Δ. 439/70 "περί συμπληρώσεως των διατάξεων περί αιγιαλού".
5. Τις διατάξεις του άρθρ. 20 Ν. 719/77 "περί του τρόπου σύνταξης τοπογραφικών - υψομετρικών διαγραμμάτων από ιδιώτες μηχανικούς κλπ."
6. Τις διατάξεις του άρθρ. 100 του Π.Δ. 284/88 "περί συγκροτήσεως μεταξύ άλλων και της Επιτροπής καθορισμού ορίων αιγιαλού - παραλίας και θέσεων αμμοληψίας".
7. Την υπ' αριθμ. 1078204/927/0006Α/6.8.1992 κοινή Υπουργική Απόφαση των Υπουργών Προεδρίας και Οικονομικών, με την οποία διατηρείται σε ισχύ η Επιτροπή κα-

θορισμού ορίων αιγιαλού - παραλίας και θέσεων αμμοληψίας.

8. Τις διατάξεις του άρθρου 19 παράγρ. 5 Ν. 2344/95, του άρθρ. 52 παράγρ. 6 Ν. 2218/94 του άρθρου 4 παρ. 7 του Ν. 2240/94, δυνάμει των οποίων αρμοδιότητες του Υπουργείου Οικονομικών που είχαν μεταβιβασθεί στους Νομάρχες, ανήκουν στον Περ. Δ/ντή σε συνδυασμό με αυτές του άρθρου 14 παρ. 2 του Ν. 2399/96 με τις οποίες προβλέπεται η κατάργηση των θέσεων των Περιφερειακών Δ/ντών, οι αρμοδιότητες πλέον του οποίου περιήλθαν στον Γενικό Γραμματέα της Περιφέρειας και ασκούνται από τον Αναπληρωτή Περιφερειακό Διευθυντή.

9. Τις διατάξεις του τέταρτου εδαφίου της παραγράφου 2 του άρθρ. 1 και της παράγρ. 6 του ίδιου άρθρου του Ν. 2503/97 "Διοίκηση, οργάνωση, στελέχωση της Περιφέρειας, ρύθμιση θεμάτων για την Τοπική Αυτοδιοίκηση και άλλες διατάξεις" (ΦΕΚ 107/Α), σύμφωνα με τις οποίες οι Περιφερειακές Υπηρεσίες του Υπουργείου Οικονομικών που συγκροτούσαν την Περιφερειακή Διοίκηση του Νομού ή Νομαρχίας, δεν υπήχθησαν στην ενιαία οργανική μονάδα της Περιφέρειας, ούτε καταργήθηκαν, αλλά αποτελούν από 1.9.1997, Υπηρεσίες του Υπουργείου Οικονομικών.

10. Το αριθ. 28979/31.10.97 έγγραφο της Δ/σης Διοίκησης του Υπ. Εσωτερικών Δημ. Διοίκησης & Αποκέντρωσης, σύμφωνα με το οποίο οι αρμοδιότητες του Γενικού Γραμματέα της Περιφέρειας σε θέματα Υπηρεσιών του Υπουργείου Οικονομικών μεταφέρονται από 1.9.97 στον Υπουργό Οικονομικών.

11. Την υπ' αριθμ. 1100383/1330/A0006/31.10.2001 (ΦΕΚ 1485/τ.Β'/31.10.2001) κοινή απόφαση του Πρωθυπουργού και Υπουργού Οικονομικών "Περί ανάθεσης αρμοδιοτήτων του Υπουργού Οικονομικών στους Υφυπουργούς".

12. Την αριθμ. 1115093/1378/A0006/17.12.2001 (ΦΕΚ 1720/τ.Β'/21.12.2001) απόφαση του Υφυπουργού Οικονομικών "Περί μεταβίβασης αρμοδιοτήτων του Υφυπουργού Οικονομικών στους Γενικό Γραμματέα, Γενικούς Δ/ντές κλπ." του Υπουργείου Οικονομικών.

13. Την από 30.10.2001 έκθεσή της κατά το άρθρο 100 Π.Δ. 284/88 αρμόδιας Επιτροπής καθορισμού ορίων αιγιαλού και παραλίας, για τον καθορισμό ορίων αιγιαλού, παλαιού αιγιαλού και δημιουργία ζώνης παραλίας στη θέση Άσσος Δήμου Ερίσου επισπεύδοντος του Δήμου Ερίσου Ν. Κεφαλληνίας.

14. Το από Φεβρουάριο 1999 τοπογραφικό - υψομετρικό διάγραμμα, κλίμακας 1:500, αποτελούμενο από μία (1)

πινακίδα, που συντάχθηκε από τον Τοπογράφο Μηχανικό Γεώργιο Σμυρλόγλου και το οποίο ελέγχθηκε ως προς την ακρίβεια της αποτύπωσης από την Φωτούλα Αγγελέτου Πολ. Μηχ. Δήμου Πυλαρέων στις 17.9.2001 και θεωρήθηκε την ίδια ημερομηνία από τον Προϊστάμενο της ΤΥΔΚ Ν. Κεφ/νίας όπως ορίζουν οι διατάξεις του άρθρου 20 του Ν. 719/77 και συνοδεύει την έκθεση της προαναφερόμενης Επιτροπής.

15. Το με αριθμ. 544.5/66/02/15.2.2002 έγγραφο του ΓΕΝ, με το οποίο συμφωνεί με τα καθορισθέντα από την Επιτροπή όρια, αποφασίζουμε:

Επικυρώνουμε την από 30.10.2001 έκθεση της κατά το άρθρο 100 Π.Δ. 284/88 αρμόδιας Επιτροπής περί χάραξης των ορίων αιγιαλού, παλαιού αιγιαλού και δημιουργία ζώνης παραλίας στη θέση Άσπος Δήμου Ερίσου Ν. Κεφαλληνίας καθώς επίσης και το από Φεβρουάριο 1999 σχετικό με τη χάραξη, τοπογραφικό - υψομετρικό διάγραμμα, κλίμακας 1:500 σε μία πινακίδα που συντάχθηκε από τον Τοπογράφο Μηχανικό Γεώργιο Σμυρλόγλου και το οποίο ελέγχθηκε ως προς την ακρίβεια της αποτύπωσης από την Φωτούλα Αγγελέτου Πολ. Μηχ. Δήμου Πυλαρέων στις 17.9.2001 και θεωρήθηκε την ίδια ημερομηνία από τον Προϊστάμενο ΤΥΔΚ Ν. Κεφ/νίας, όπως ορίζουν οι διατάξεις του άρθρου 20 του Ν. 719/77.

Στο τοπογραφικό αυτό διάγραμμα, καθορίσθηκε από την αρμόδια Επιτροπή, όπως πιο πάνω αναφέρεται:

α) Η οριογραμμή του αιγιαλού με κόκκινη συνεχόμενη πολυγωνική γραμμή με στοιχεία 1, 2, 3 50, 51, 52.

β) Η οριογραμμή της παραλίας με κίτρινη συνεχόμενη πολυγωνική γραμμή με στοιχεία Π1, Π2, Π3, Π4, Π5, Π6, Π7, Π8, Π8', Π8'', Π9, Π10, Π11, Π12Π, Π13, Π14, Π15, Π16, Π17, 17 & 35, Π36, Π37, Π38, Π39, Π40, Π41, Π42, Π46, Π47, Π48, Π49, Π50, Π51, Π52.

γ) Καθορίζουμε ζώνη παραλίας 15μ. εκτός οικισμού για να εξυπηρετηθούν οι σκοποί του άρθρου 7 παρ. 1 του ΑΝ 2344/1940. Εντός του Οικισμού ορίζουμε παραλία μηδενική (παραδοσιακός οικισμός Π.Δ. 19.10.78 ΦΕΚ 594 Δ'/13.11.1978).

Εντός της ζώνης παραλίας και στον αιγιαλό υπάρχουν κτίσματα τα οποία δεν εξαιρούνται.

Ο καθορισμός του αιγιαλού γίνεται για πρώτη φορά στην περιοχή αυτή και δεν έχει καθορισθεί στο παρελθόν οριογραμμή αιγιαλού κλπ.

Η παρούσα απόφαση μαζί με την έκθεση και το τοπογραφικό διάγραμμα να δημοσιευθούν στην Εφημερίδα της Κυβερνήσεως.

Αθήνα, 25 Απριλίου 2002

Με εντολή Υπουργού
Ο Γεν. Δ/τής ΔΠ & Εθν. Κληρ/των
ΣΠ. ΣΤΑΘΗΣ

ΕΚΘΕΣΗ

Επιτροπής καθορισμού των ορίων αιγιαλού και παραλίας άρθρου 74 Π.Δ/τος 637/77 και άρθρου 100 Π.Δ/τος 284/88.

ΘΕΜΑ: Καθορισμός για πρώτη φορά των ορίων του αιγιαλού & παραλίας στο Δ/Δ Άσπου Δήμου Ερίσου Ν. Κεφαλληνίας.

Στο Αργοστόλι σήμερα στις 30.10.2001 ημέρα Τρίτη οι υπογεγραμμένοι:

1. Παπαδάτου Βουτσινά Μαρία, Πρϊστ. Κτηματικής Υπ. Κεφ/νίας ως Πρόεδρος.

2. Μπάρκας Ιωάννης, Πολ. Μηχ. Προϊστ. ΤΥΔΚ Κεφ/νίας ως μέλος

3. Αλεξάτος Απόστολος, Λιμενάρχης Κεφ/νίας ως μέλος αποτελούντες την Επιτροπή καθορισμού των ορίων αιγιαλού και παραλίας, σύμφωνα με τις διατάξεις του άρθρου 74 του Π.Δ/τος 636/77 και άρθρου 100 Π. Δ/τος 284/88 που συγκλήθηκε έπειτα από σχετική πρόσκληση του προέδρου της,

Λαβόντες υπόψη:

1. Την από 26.9.2001 αίτηση του Δήμου Ερίσου Κεφαλληνίας ως επισπεύδοντος για την παραθαλάσσια έκταση, στη θέση Άσπος Ν. Κεφ/νίας, με την οποία ζητείται ο καθορισμός των ορίων του αιγιαλού στη περιοχή αυτή.

2. Τα συνταχθέντα από τον Τοπογρ. Μηχανικό Σμυρλόγλου Γεώργιο από Φεβρουάριο 1999 τοπογραφικά και υψομετρικά διαγράμματα της παραπάνω περιοχής σε μία (1) πινακίδα, σε κλίμακα 1:500, ηλεγμένα για την ακρίβεια της αποτύπωσης από την Φωτούλα Αγγελέτου Πολ. Μηχ. Δήμου Πυλαρέων την 17.9.2001 και θεωρημένα από τον προϊστάμενο της Τ.Υ.Δ.Κ. Ν. Κεφ/νίας την ίδια ημερομηνία, όπως ορίζουν οι διατάξεις του άρθρου 20 του Ν. 719/77.

3. Τις διατάξεις του Α.Ν. 2344/40, όπως τροποποιήθηκε και συμπληρώθηκε μεταγενέστερα καθώς και τη σχετική με αυτόν Δικαστηριακή και Διοικητική Νομολογία.

4. Την αντίληψη που δημιουργήθηκε, κατά την επιτόπια μετάβασή μας στην παραπάνω θέση, σχετικά με το πλάτος της βρεχόμενης από το χειμέριο κύμα ξηράς και με τα λοιπά συναφή στοιχεία, ήτοι:

α. Τη μορφολογία του εδάφους της ακτής.

β. Το γεγονός ότι δεν υπάρχουν σημεία μεταβολής του αιγιαλού.

γ. Την κατάσταση του θαλασσίου χώρου.

δ. Το γεγονός ότι δεν βρέθηκαν στοιχεία παλαιών διαγραμμάτων για προηγούμενο καθορισμό, στην ίδια θέση, του αιγιαλού & παραλίας.

ε. Το ύψος του χειμερίου κύματος σε συνάρτηση με το ανάπτυγμα του πελάγους στη θέση αυτή και το γεγονός ότι οι άνεμοι που επηρεάζουν τον κυματισμό είναι βορείων διευθύνσεων.

5. Τη μη ύπαρξη καθορισμού ορίων αιγιαλού και παραλίας εκατέρωθεν της εξεταζόμενης περιοχής, αποφασίζουμε:

1. Καθορίζουμε στο πιο πάνω αναφερόμενο τοπογραφικό διάγραμμα:

α. Την οριογραμμή του αιγιαλού με ερυθρή συνεχή πολυγωνική γραμμή 1, 2, 3 50, 51, 52 της οποίας οι κορυφές εξασφαλίζονται από σταθερά σημεία.

β. Την οριογραμμή της παραλίας με κίτρινη συνεχή πολυγωνική γραμμή Π1, Π2, Π3, Π4, Π5, Π6, Π7, Π8, Π8', Π8'', Π9, Π10, Π11, Π12, Π13, Π14, Π15, Π16, Π17, 17 & 35, Π36, Π37, Π38, Π39, Π40, Π41, Π42, Π46, Π47, Π48, Π49, Π50, Π51, Π52 της οποίας οι κορυφές εξασφαλίζονται από σταθερά σημεία.

γ. Καθορίζουμε ζώνη παραλίας 15m εκτός οικισμού για να εξυπηρετηθούν οι σκοποί του άρθρ. 7 §1 του ΑΝ 2344/1940. Εντός του οικισμού ορίζουμε παραλία μηδενική (παραδοσιακός οικισμός Π.Δ. 19.10.78 ΦΕΚ 594 Δ'/13.11.1978).

2. Στον αιγιαλό και στη ζώνη παραλίας υπάρχουν κτίσματα τα οποία δεν εξαιρούνται.


Η Επιτροπή


Η Πρόεδρος

ΜΑΡΙΑ ΠΑΠΑΔΑΤΟΥ - ΒΟΥΤΣΙΝΑ

Τα Μέλη

Ι. ΜΠΑΡΚΑΣ - ΑΠΟΣΤΟΛΟΣ Γ. ΑΛΕΞΑΤΟΣ

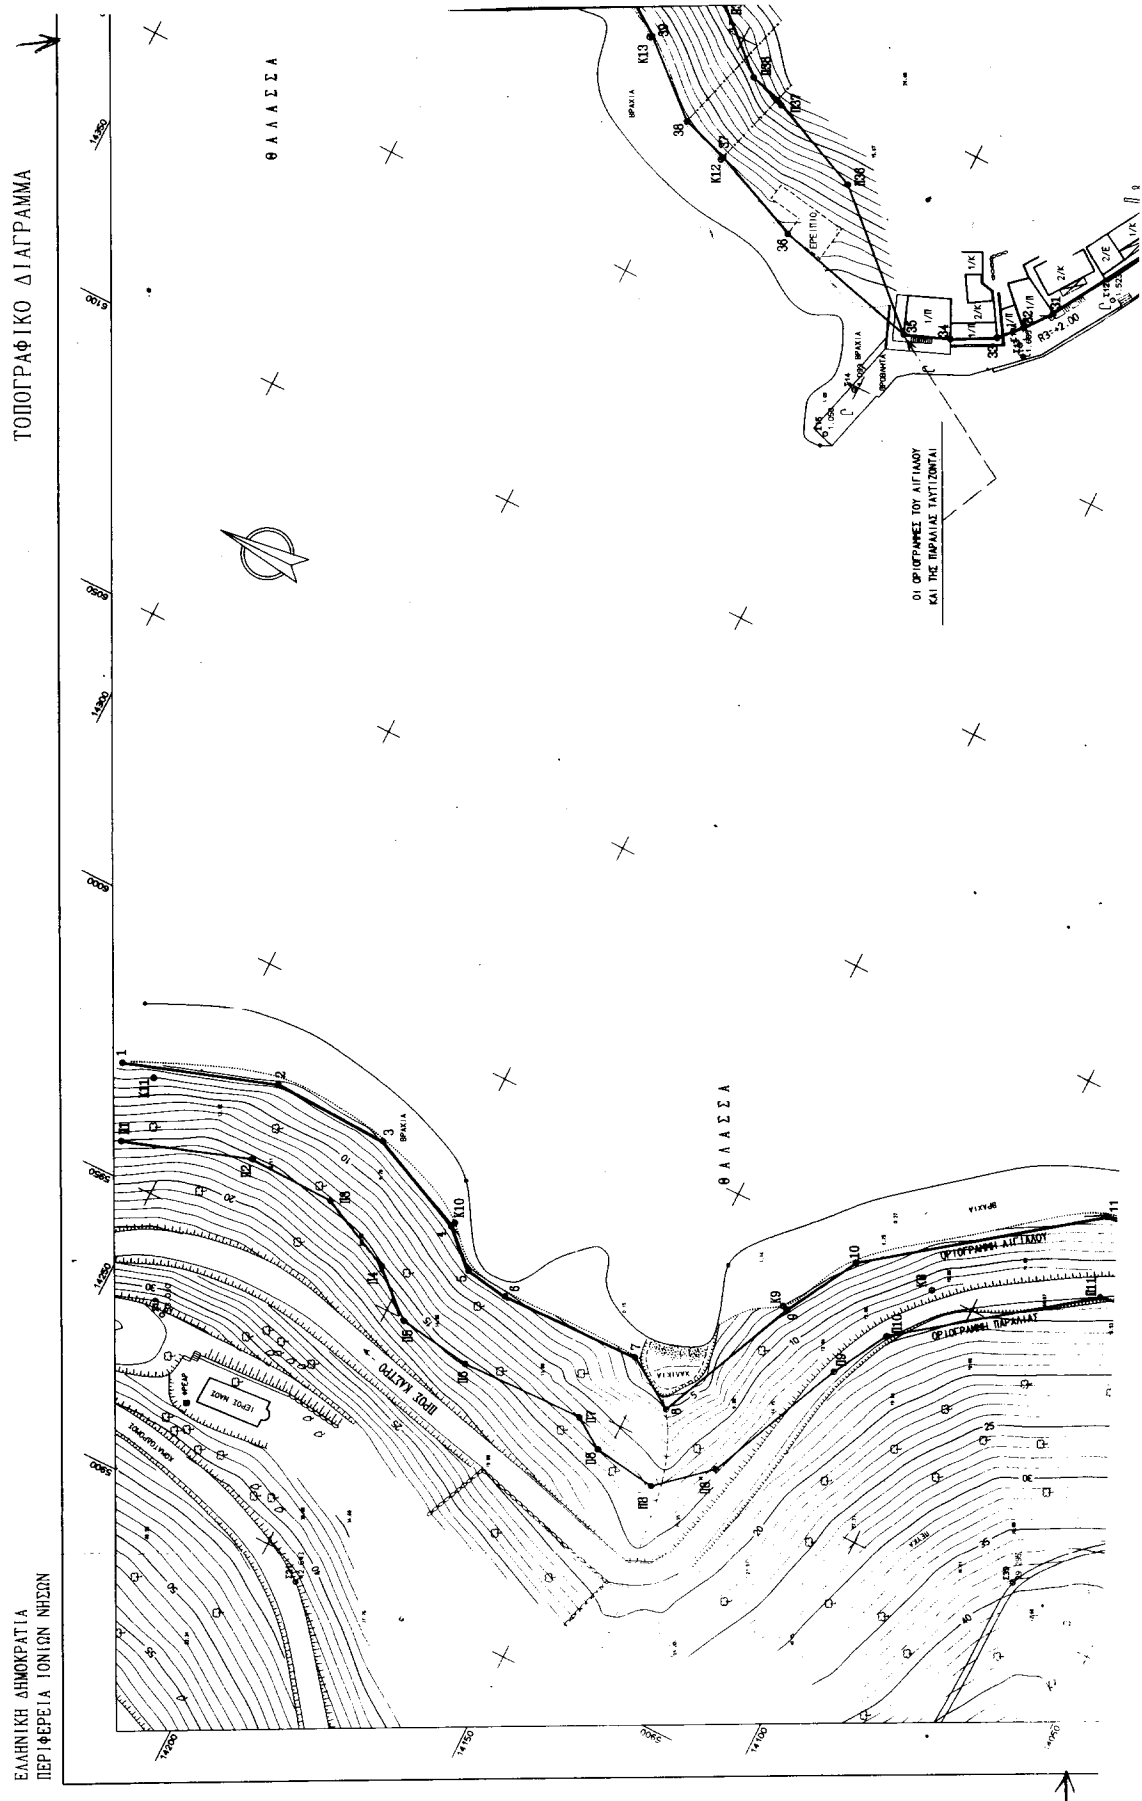

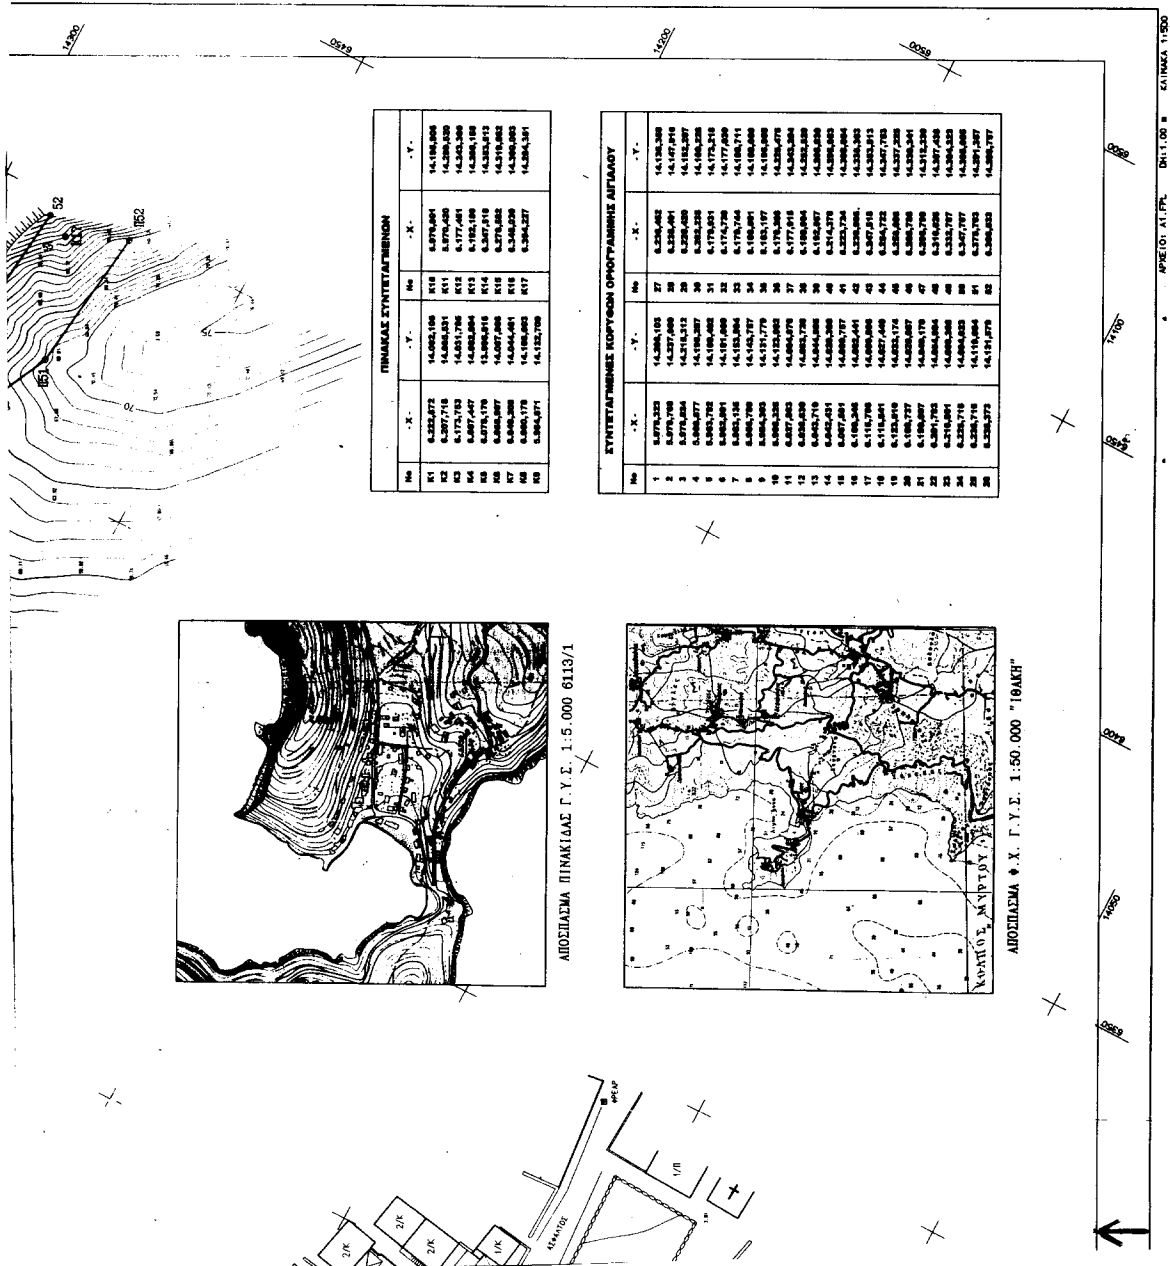

Αριθ. 988

(2)

Κήρυξη αναδασωτέας έκτασης 5,350 στρεμμάτων στη θέση «Φορτώματα» Περιφέρειας Δ.Δ. Αετοράχης Δήμου Βουπρασίας Ν. Ηλείας.

Ο ΓΕΝΙΚΟΣ ΓΡΑΜΜΑΤΕΑΣ
ΠΕΡΙΦΕΡΕΙΑΣ ΔΥΤΙΚΗΣ ΕΛΛΑΔΟΣ

Έχοντας υπόψη:

1) Τις δ/ξεις για τη δ/κή αποκ/ση το Ν. 2503/97 και την 186ΓΓ/98 (ΦΕΚ 727/Β/98) απόφ. Γεν. Γραμ. Περιφ. Δυτ. Ελλάδος.

2) Τις δ/ξεις του αρθ. 117 παρ. 3 του Συντάγματος της χώρας.

3) Τις δ/ξεις του Ν. 998/79 "περί προστασίας των Δασών κλπ" και ειδικότερα τα αρθ. 41 παρ. 1, 38 παρ. 8 & Ν. 2040/92 αριθ. 12 παρ. 3.

4) Τις δ/γές του Υπουργείου Γεωργίας 16417/1180/6.7.80, 18247/3049/24.2.83 και 85144/1468/9.9.1992.

5) Την 1702/11.4.2002 πρόταση του Δασαρχείου Αμαλιάδας που αναφέρεται στο θέμα για κήρυξη δασικής έκτασης ως αναδασωτέας διότι η δασική βλάστηση που την κάλυπτε καταστράφηκε από πυρκαϊά που εξερράγη στις 9.3.2002 και επιβάλλεται η εκ νέου δάσωσή της. Η πράξη βεβαιώθηκε την 1.4.2002, αποφασίζουμε:

Κηρύσσουμε ως αναδασωτέα με σκοπό την επαναδημιουργία με φυσική αναγέννηση της δασικής βλάστησης που καταστράφηκε λόγω πυρκαϊάς, την Δημόσια δασική έκταση εμβαδού 5,350 στρεμμάτων που βρίσκεται στη θέση "Φορτώματα" Περιφέρειας Δ.Δ. Αετοράχης Δήμου Βουπρασίας Ν. Ηλείας.

Προσδιορίζεται από τα στοιχεία σχεδιαγράμματος και έχει όρια:

Ανατολικά: Ελαιοστάσιο Δημητρίου & Διονυσίου Μαραβέλια

Δυτικά: Ελαιοστάσιο Γεωργίου Βδύλα

Βόρεια: Δημόσιο Δάσος αειφύλλων - πλατυφύλλων

Νότια: Ελαιοστάσιο Θεοδώρου Παναγιόπουλου

Όπως φαίνεται στο συνημμένο διάγραμμα που αποτελεί αναπόσπαστο μέρος της απόφασης αυτής.

Η απόφαση αυτή να δημοσιευθεί στην Εφημερίδα της Κυβερνήσεως.

Πάτρα, 23 Απριλίου 2002

Με εντολή Γενικού Γραμματέα Περιφέρειας

Ο Γενικός Διευθυντής

ΠΑΝΑΓΙΩΤΗΣ ΣΚΟΥΡΑΣ

