



04004352705020008



3755

ΕΦΗΜΕΡΙΣ ΤΗΣ ΚΥΒΕΡΝΗΣΕΩΣ

ΤΗΣ ΕΛΛΗΝΙΚΗΣ ΔΗΜΟΚΡΑΤΙΑΣ

ΤΕΥΧΟΣ ΤΕΤΑΡΤΟ

Αρ. Φύλλου 435

27 Μαΐου 2002

ΠΕΡΙΕΧΟΜΕΝΑ

ΑΠΟΦΑΣΕΙΣ

- Εφαρμογή του άρθρου 1 του Ν. 653/77 για τη βελτίωση - διαπλάτυνση της Ε.Ο. Κοζάνης - Φλώρινας 1
- Μερική ανάκληση αναγκαστικής απαλλοτριώσεως λόγω μη εμπρόθεσμης καταβολής αποζημίωσης 2
- Κήρυξη ως αναδασωτέας έκτασης εμβαδού 752,50 τ.μ. στη θέση «Τουρκολίμανο» Περιφέρειας της Κοινότητας Γραμματικού του Νομού Αττικής 3
- Κήρυξη ως αναδασωτέας έκτασης εμβαδού 170 τ.μ. στη θέση «Χαρβάτι» Πόρτο Ράφτη Περιφέρειας του Δήμου Μαρκόπουλου Μεσογαίας του Νομού Αττικής 4
- Κήρυξη αναδασωτέας έκτασης 1,50 στρεμμάτων στη θέση «Ζωνάρια» Περιφέρειας Δ.Δ. Χελιδονίου Δήμου Αρχ. Ολυμπίας Ν. Ηλείας 5

ΑΝΑΚΟΙΝΩΣΕΙΣ

- Πρόσκληση ιδιοκτητών επικινδύνου κτίσματος 6

ΑΠΟΦΑΣΕΙΣ

- Αριθ. οικ. 2303 (1)
Εφαρμογή του άρθρου 1 του Ν. 653/77 για τη βελτίωση - διαπλάτυνση της Ε.Ο. Κοζάνης - Φλώρινας.

Η ΓΕΝΙΚΗ ΓΡΑΜΜΑΤΕΑΣ ΠΕΡΙΦΕΡΕΙΑΣ ΔΥΤΙΚΗΣ ΜΑΚΕΔΟΝΙΑΣ

Έχοντας υπόψη:

1) Τις διατάξεις του Ν. 653/77 «Περί υποχρεώσεως των παρόδων ιδιοκτητών για την διάνοιξη οδών κ.τ.λ.» όπως τροποποιήθηκε και συμπληρώθηκε με τους Ν. 960 (άρθρο 9 παρ. 4), Ν. 947 (άρθρο 62 παρ. 9 και 10), Ν. 1349/83 (άρθρο 14) και Ν. 1418/84 (άρθρο 25) σε συνδυασμό με την Α 1/0/2/7/12-3-85 Απόφαση Υπουργού ΠΕΧΩΔΕ και του Ν. 2052/92 και την Εγκύκλιο Δ12/35572/23-7-92.

2) Τις διατάξεις του Π.Δ. 929/79 «περί εκτελέσεως του άρθρου 1 του Ν. 653/77».

3) Τις διατάξεις του Ν. 2882/2001 (ΦΕΚ Α' 17/6-2-2001) περί αναγκαστικών Απαλλοτριώσεων Ακινήτων».

4) Τις διατάξεις του Π.Δ. 910/77 «περί Οργανισμού του Υ.Δ.Ε.».

5) Την ΕΔ2α/02/25/Φ.2.2.2/20-3-82 (ΦΕΚ 147/5-4-82 τ.Β') απόφαση του Υπουργού Δημ. Έργων περί μεταβίβασης των αρμοδιοτήτων των οργανωτικών βαθμίδων, θέσεων και βαθμών των Περ/κών Υπηρεσιών του Υπουργείου, που καταργήθηκαν με το Ν. 1232/82, στους ανωτέρω υπαλλήλους.

6) Τις διατάξεις του Ν. 1558/ 85 «Κυβέρνηση και Κυβερνητικά όργανα».

7) Το Ν. 1622/86 «Τοπική Αυτοδιοίκηση - Περιφερειακή ανάπτυξη και δημοκρατικός προγραμματισμός» και το Ν. 1832/1989.

8) Το Π.Δ. 51/1987 «Καθορισμός των Περιφερειών της χώρας για το σχεδιασμό της περιφερειακής ανάπτυξης».

9) Τις διατάξεις του Π.Δ. 71/93 «Καθορισμός αρμοδιοτήτων που διατηρούνται από τον Υπουργό και τις Περιφερειακές Αρχές ή όργανα διανομαρχιακού επιπέδου της ΓΓΔΕ του ΥΠΕΧΩΔΕ».

10) Τις διατάξεις του Ν. 2503/97 (ΦΕΚ 107/Α) «Διοίκηση, οργάνωση στελέχωση της Περιφέρειας, ρύθμιση θεμάτων για την Τοπική Αυτοδιοίκηση και άλλες διατάξεις».

11) Την οικ. 4196/20-7-2001 Απόφαση της Γεν. Γραμματέως Περιφέρειας Δυτικής Μακεδονίας «Ορισμός εισηγητών και μεταβίβαση εξουσίας υπογραφής «Με εντολή Γεν. Γραμματέα» αποφάσεων, εγγράφων και άλλων πράξεων στον Γενικό Διευθυντή, στους Προϊσταμένους Διευθύνσεων και Προϊσταμένους Τμημάτων και Γραφείων των Υπηρεσιών της Περιφέρειας».

12) Τα κτηματολογικά στοιχεία τα οποία συντάχθηκαν από τη Δ/νση Τεχν/κών Υπηρεσιών Ν.Α. Φλώρινας και τη Δ.Δ.Ε./ Π.Δ.Μ., Αποφασίζουμε: Ορίζουμε ότι:

Α. Η Ε.Ο. Κοζάνης - Φλώρινας βελτιώνεται - διαπλάτνεται με την κατασκευή της γέφυρας Τριποτάμου με τις προσβάσεις της.

Β. Έχουν εφαρμογή οι διατάξεις του άρθρου Ν. 653/77. Η απόφαση να δημοσιευθεί στην Εφημερίδα της Κυβερνήσεως.

Κοζάνη, 29 Μαρτίου 2002

Η Γενική Γραμματέας Περιφέρειας
ΜΑΡΙΑ ΣΚΡΑΦΝΑΚΗ

(2)
Μερική ανάκληση αναγκαστικής απαλλοτριώσης λόγω μη εμπρόθεσμης καταβολής αποζημίωσης.

**ΤΟ ΝΟΜΑΡΧΙΑΚΟ ΣΥΜΒΟΥΛΙΟ
ΝΟΜ. ΑΥΤ/ΣΗΣ ΚΑΡΔΙΤΣΑΣ**

Το Νομαρχιακό Συμβούλιο της Ν.Α. Καρδίτσας με την υπ' αριθμ. 3/34/26-2-2002 απόφασή του που λήφθηκε σύμφωνα με τις διατάξεις της παραγράφου 3 του άρθρου 11 του Ν. 2882/2001 «Κώδικας αναγκαστικών απαλλοτριώσεων» όπως ισχύει, βεβαιώνει ότι η απαλλοτρίωση που κηρύχθηκε με την υπ' αριθμ. 11/75/15-7-1999 (ΠΡΩ-ΝΟΣ ΤΥΠΟΣ 7/10/1999) απόφαση του Νομαρχιακού Συμβουλίου Καρδίτσας για την κατασκευή των 2ου, 15ου, 31ου Νηπιαγωγείων ανακλήθηκε μερικά ως προς την έκταση εμβαδού 729,59 μ² ιδιοκτησίας Σίσκου Νικολάου του Αθανασίου όπως φαίνεται στο από 6/2/2000 κτηματολογικό διάγραμμα και στον κτηματολογικό πίνακα που συντάχθηκαν από τον Σωτ. Παπαθανασίου και θεωρήθηκαν από τον προϊστάμενο της ΤΥΔΚ Παν. Στεργιούλη, γιατί δεν καταβλήθηκε, για την προαναφερόμενη έκταση, εμπρόθεσμα η αποζημίωση που προέκυψε από την έκδοση απόφασης προσδιορισμού προσωρινή τιμή μονάδας και κατά συνέπεια δεν συντελέστηκε η απαλλοτρίωση.

Καρδίτσα, 15 Μαΐου 2002

Ο Πρόεδρος του Ν.Σ.
ΚΩΝΣΤΑΝΤΙΝΟΣ ΘΕΟΓΙΑΝΝΗΣ

Αριθ. 2215

(3)
Κήρυξη ως αναδασωτέας έκτασης εμβαδού 752,50 τ.μ. στη θέση «Τουρκολίμανο» Περιφέρειας της Κοινότητας Γραμματικού του Νομού Αττικής.

Ο ΓΕΝΙΚΟΣ ΓΡΑΜΜΑΤΕΑΣ ΠΕΡΙΦΕΡΕΙΑΣ ΑΤΤΙΚΗΣ

Έχοντας υπόψη:

1. Τις διατάξεις: α) Του άρθρου 117 παρ. 3 του Συντάγματος της Ελλάδος.
- β) Του Ν. 3200/1955 «περί διοικητικής αποκεντρώσεως» όπως αυτές τροποποιήθηκαν μεταγενέστερα.
- γ) Του Ν. 2503/1997 «Διοίκηση, οργάνωση, στελέχωση της Περιφέρειας κλπ».

δ) Του Ν. 998/1979 «Περί προστασίας των Δασών και των Δασικών εν γένει εκτάσεων της Χώρας και ειδικότερα:

δα) Του άρθρου 41 παρ. 1

δβ) Του άρθρου 38 παρ. 1

2. Τις εξής διαταγές του Υπουργείου Γεωργίας:

α) 160417/1180/9-7-80, β) 182447/3049/24-9-80.

3. Την αριθ. 2626/8-4-2002 πρόταση του αρμοδίου Δασαρχείου Καπανδριτίου σχετικά με την κήρυξη ως αναδασωτέας της αναφερόμενης στο θέμα έκτασης, αποφασίζουμε:

Κηρύσσουμε ως αναδασωτέα δημόσια κοινόχρηστα εποικιστική δασική έκταση εμβαδού 752,50 τ.μ. (επτακοσίων πενήντα δύο τετρ. μέτρων και πενήντα εκατοστών του τετρ. μέτρου).

Η έκταση αυτή, που βρίσκεται στην θέση «Τουρκολίμανο» Περιφέρειας της Κοινότητας Γραμματικού Αττικής, του Νομού Αττικής απεικονίζεται με στοιχεία «Α,Β,Γ,Δ,Α» στο προσαρτημένο στη παρούσα Απόφασή μας διάγραμμα το οποίο αποτελεί αναπόσπαστο μέρος αυτής και έχει όρια:

Ανατολικά: Με δημόσιο κοινόχρηστο εποικιστικό δάσος

Δυτικά: Με χωματόδρομο

Βόρεια: Με δημόσιο κοινόχρηστο εποικιστικό δάσος


Νότια: Με δημόσιο κοινόχρηστο εποικιστικό δάσος

Σκοποί της κήρυξης της ανωτέρω έκτασης ως αναδασωτέας είναι, η διατήρηση του δασικού χαρακτήρα αυτής, ο αποκλεισμός διάθεσής της για άλλη χρήση και η αποκατάσταση της καταστραφείσης κατά το χρονικό διάστημα από του έτους 1978 και εντεύθεν από εκχέρσωση δασικής βλάστησης αποτελούμενης από άρκευθο και αείφυλλα πλατύφυλλα (Η έκταση αποτελεί τμήμα του 145α τεμαχίου της διανομής του κτήματος «Κάτω Σούλι-Λιμικό», έτους 1932 με χαρακτηρισμό «Δάσος - Κοινή βοσκή» και μέχρι το 1978 αποτελούσε δάσος αρκεύθου και αειφύλλων πλατύφυλλων με ποσοστό κάλυψης 80%).

Η απόφαση αυτή να δημοσιευθεί στην εφημερίδα της Κυβερνήσεως.

Αγ. Παρασκευή, 2 Μαΐου 2002

Ο Γενικός Γραμματέας Περιφέρειας
ΜΙΧΑΗΛ ΚΥΡΙΑΚΙΔΗΣ

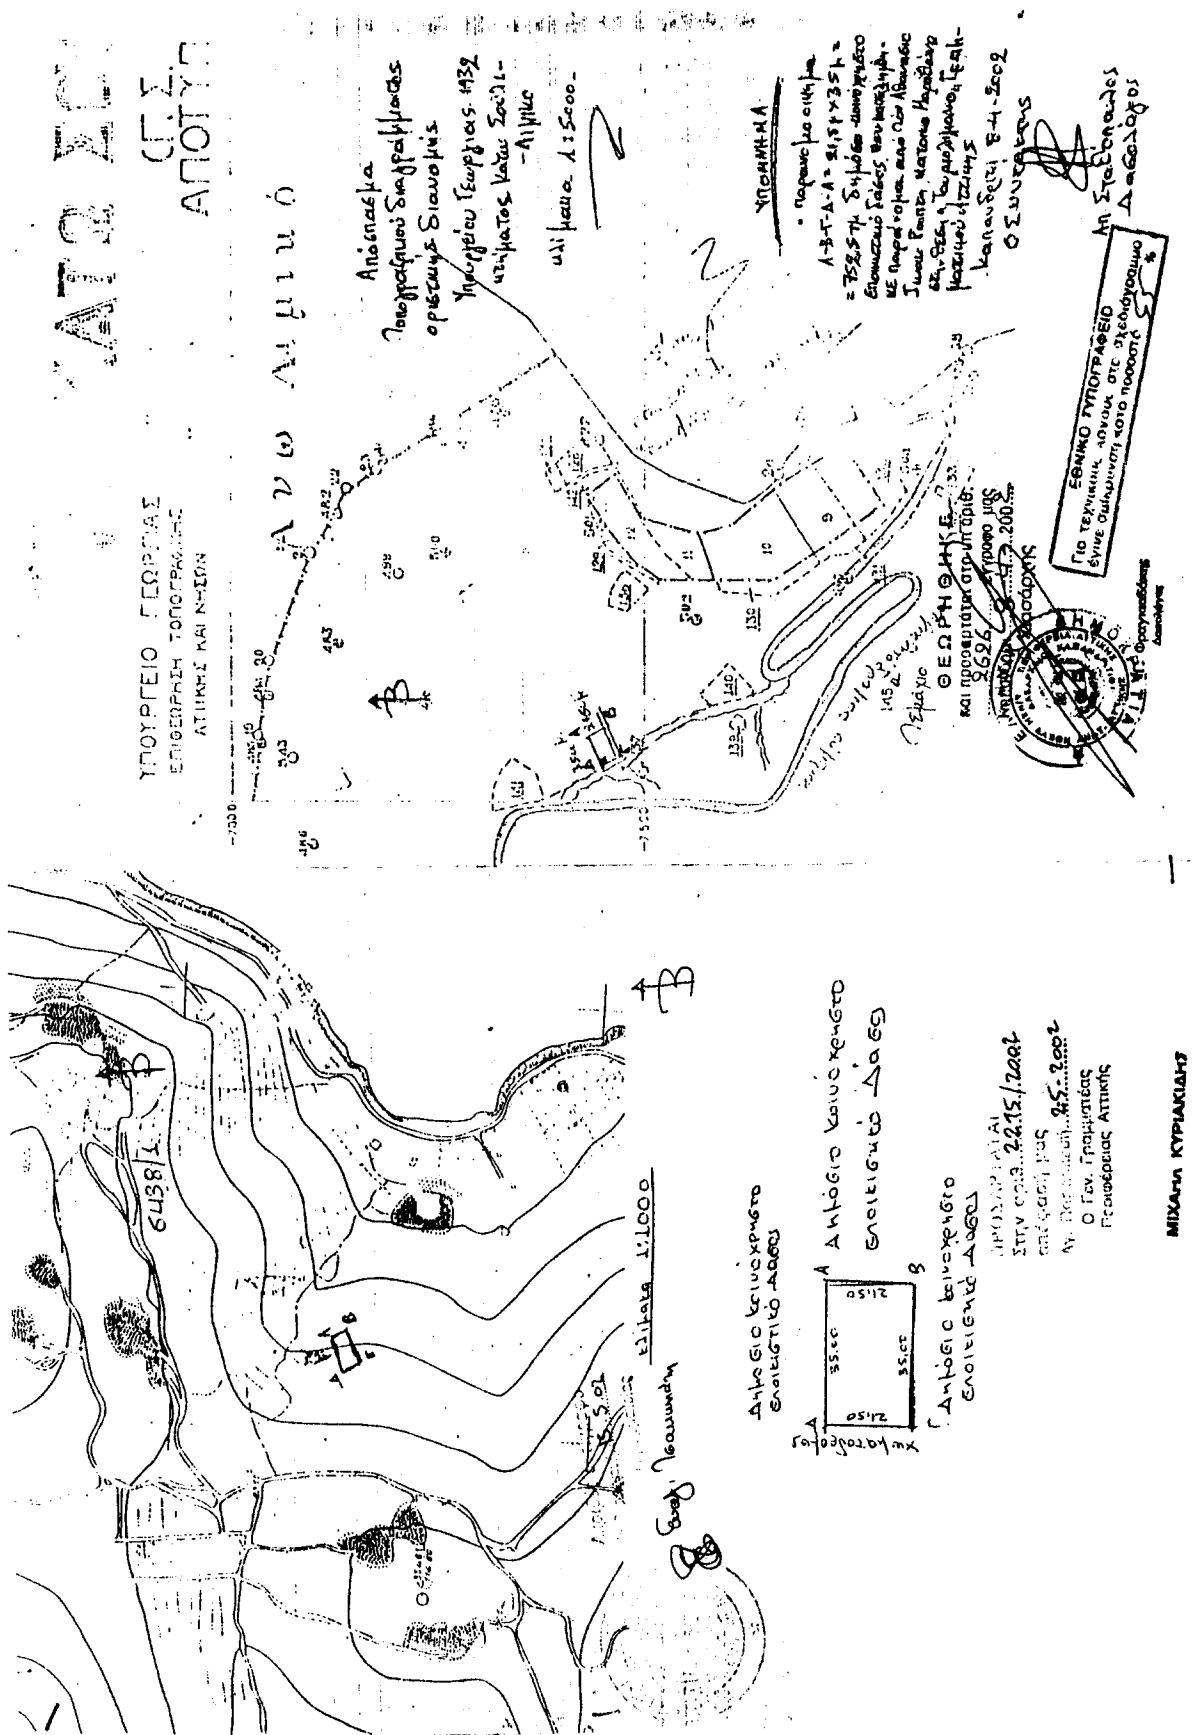

Αριθ. 2366

(4)

Κήρυξη ως αναδασωτέας έκτασης εμβαδού 170 τ.μ. στη θέση «Χαρβάτι» Πόρτο Ράφτη Περιφέρειας του Δήμου Μαρκόπουλου Μεσογαίας του Νομού Αττικής.

Ο ΓΕΝΙΚΟΣ ΓΡΑΜΜΑΤΕΑΣ ΠΕΡΙΦΕΡΕΙΑΣ ΑΤΤΙΚΗΣ

Έχοντας υπόψη:

1. Τις διατάξεις: α) Του άρθρου 117 παρ. 3 του Συντάγματος της Ελλάδος.

β) Του Ν. 3200/1955 «περί διοικητικής αποκεντρώσεως» όπως αυτές τροποποιήθηκαν μεταγενέστερα.

γ) Του Ν. 2503/1997 «Διοίκηση, οργάνωση, στελέχωση της Περιφέρειας κλπ».

δ) Του Ν. 998/1979 «Περί προστασίας των Δασών και των Δασικών εν γένει εκτάσεων της Χώρας και ειδικότερα:

δα) Του άρθρου 41 παρ. 1

δβ) Του άρθρου 38 παρ. 1

2. Τις εξής διαταγές του Υπουργείου Γεωργίας:

α) 160417/1180/9-7-80, β) 182447/3049/24-9-80.

3. Την αριθ. 1139/5.4.2002. πρόταση του αρμοδίου Δασαρχείου Πεντέλης σχετικά με την κήρυξη ως αναδασωτέας της αναφερόμενης στο θέμα έκτασης, αποφασίζουμε:

Κηρύσσουμε ως αναδασωτέα δημόσια δασική έκταση εμβαδού 170 τ. μ... (εκατόν εβδομήντα τετρ. μέτρων).

Η έκταση αυτή, που βρίσκεται στην θέση «Χαρβάτι» Πόρτο Ράφτη Περιφέρειας του Δήμου Μαρκόπουλου Μεσογαίας, του Νομού Αττικής απεικονίζεται με στοιχεία «Β, Ε, Ζ, Γ, Β» στο προσαρτημένο στη παρούσα Απόφαση μας διάγραμμα το οποίο αποτελεί αναπόσπαστο μέρος αυτής και έχει όρια:

Ανατολικά: Δημόσια δασική έκταση

Δυτικά: Δημόσια δασική έκταση

Βόρεια: Δημόσια δασική έκταση

Νότια: Δημόσια δασική έκταση.

Σκοποί της κήρυξης της ανωτέρω έκτασης ως αναδασωτέας είναι, η διατήρηση του δασικού χαρακτήρα αυτής, ο αποκλεισμός διάθεσής της για άλλη χρήση και η αποκατάσταση της καταστραφείσης κατά το χρονικό διάστημα από του Μαΐου 1999 και εντεύθεν από εκχέρωση δασικής βλάστησης αποτελούμενης από Χαλέπια πεύκη με υπόροφο θάμνους πρίνου και σχίνου.


Η απόφαση αυτή να δημοσιευθεί στην εφημερίδα της Κυβερνήσεως.

Αγ. Παρασκευή, 2 Μαΐου 2002

Ο Γενικός Γραμματέας Περιφέρειας
ΜΙΧΑΗΛ ΚΥΡΙΑΚΙΔΗΣ

ΔΑΣΟΝΟΜΕΛΟ
ΜΑΡΚΟΠΟΥΛΟΥ

**ΤΟΠΟΓΡΑΦΙΚΟ ΔΙΑΓΡΑΜΜΑ
ΜΕ ΑΠΟΣΠΑΣΜΑ ΠΙΝΑΚΙΔΑΣ Γ.Υ.Σ.
ΔΑΣΙΚΗΣ ΕΚΤΑΣΗΣ ΠΟΥ ΚΑΤΑΛΗΦΘΗΚΕ**

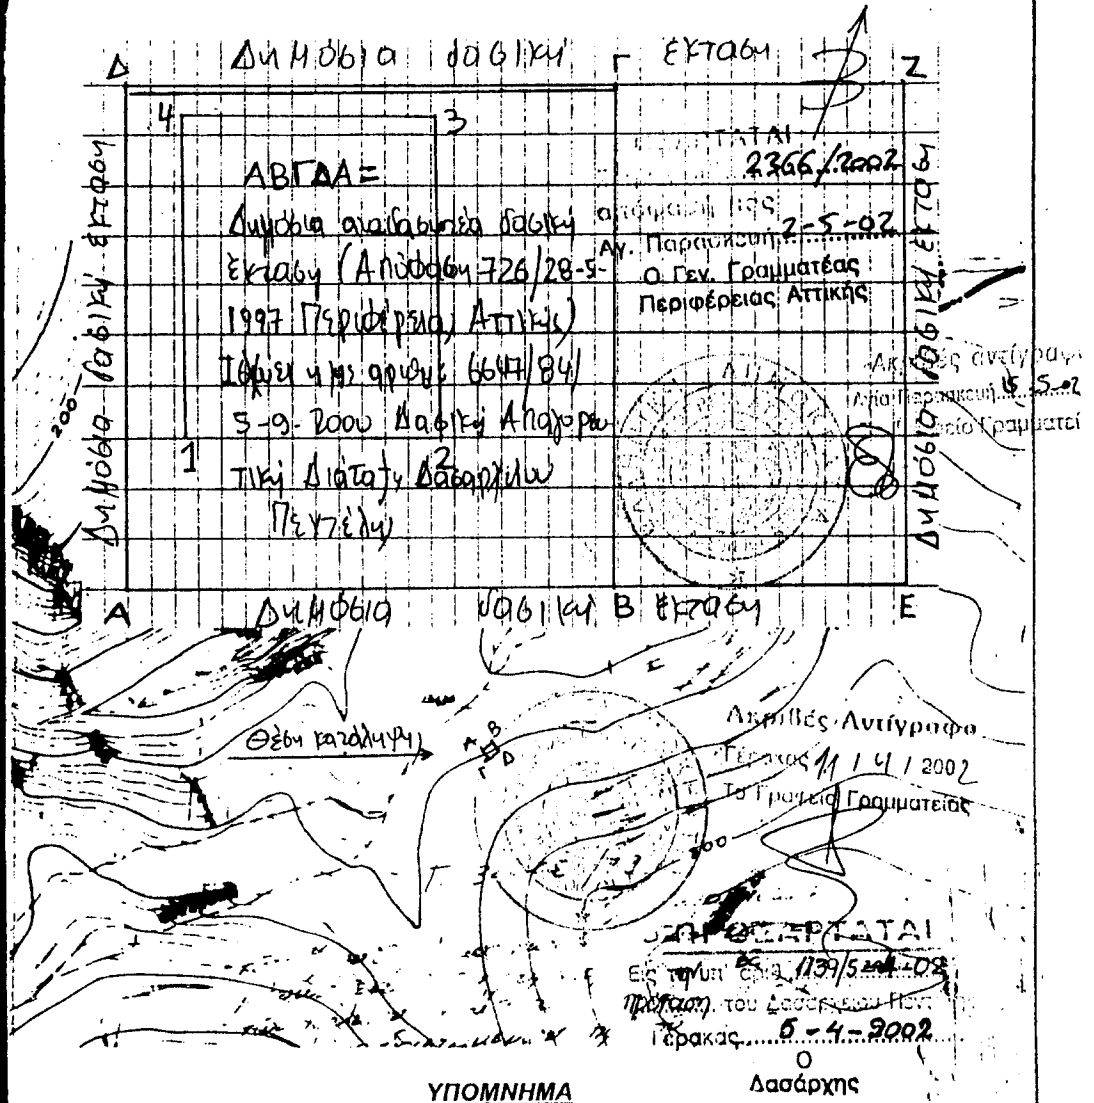

ΕΘΝΙΚΟ ΤΥΠΟΓΡΑΦΕΙΟ

Για τεχνικούς λόγους στο σχεδιάγραμμα
ενεργήθηκε αλλαγή κατά ποσοστό 1%

ΧΑΡΤΗΣ: 6467/4
ΘΕΣΗ: Χαρρατί, Πόρτο Ραϊότυ Μαρκόπουλου
ΣΤΟΙΧΕΙΑ: ΑΒΓΔΑ: Παλαιά καταλήψη
ΒΕΖΓΒ: Δημόσιος δρόμος (αύτη) που αλλάζει χρώμα υπό ταράχους κινεζ.
ΕΜΒΑΔΟΝ: ΑΒΓΔΑ: 0,2896 τρέμ ΒΕΖΓΒ: 0,4099 Μαρκόπουλου, Οκτώβριος 2001
ΚΑΙΜΑΚΕΣ: Πίνακίδας 1:5.000
Διαγράμματος 1:200
12341: Αυθιγική οικοδομή 100τ.μ
ΓΔ: Τομέας εκ μέρους αντιπροσώπων
ΔΑΒΕΖΓ: Δικτυώσιμη οριογραμμή

Αναστάσιος Καζάνης
Δασολόγος

Ο Δασάρχης
Παναγ. Κανελλόπουλος
Δασάρχης

864

Αριθ. 962

(5)

Κήρυξη αναδασωτέας έκτασης 1,50 στρεμμάτων στη θέση «Ζωνάρια» Περιφέρειας Δ.Δ. Χελιδονίου Δήμου Αρχ. Ολυμπίας Ν. Ηλείας.

Ο ΓΕΝΙΚΟΣ ΓΡΑΜΜΑΤΕΑΣ ΠΕΡΙΦΕΡΕΙΑΣ
ΔΥΤΙΚΗΣ ΕΛΛΑΔΟΣ

Έχοντας υπόψη:

1) Τις δ/ξεις για τη δ/κή αποκ/ση το Ν. 2503/97 και την 186ΓΓ/98 (ΦΕΚ 727/Β/98) απόφ. Γεν. Γραμ. Περιφ. Δυτ. Ελλάδος.

2) Τις δ/ξεις του αρθ. 117 παρ 3 του Συντάγματος της χώρας.

3) Τις δ/ξεις του Ν. 998/79 «περί προστασίας των Δασών κλπ» και ειδικότερα τα αρθ. 41 παρ. 1, 38 παρ. 8 & Ν. 2040/92 αριθ. 12 παρ. 3.

4) Τις δ/γες του Υπουργείου Γεωργίας 16417/1180/6-7-80, 18247/3049/24-2-83 και 85144/1468/9-9-1992.

5) Την 1010/16-4-02 πρόταση του Δασαρχείου Πύργου που αναφέρεται στο θέμα για κήρυξη δασικής έκτασης ως αναδασωτέας διότι η δασική βλάστηση που την κάλυπτε καταστράφηκε από πυρκαϊά που ξεερράγη στις 18-2-02 και επιβάλλεται η εκ νέου δάσωσή της. Η πράξη βεβαιώθηκε την 16-4-02, αποφασίζουμε:

Κηρύσσουμε ως αναδασωτέα με σκοπό την επαναδημιουργία με φυσική αναγέννηση της δασικής βλάστησης που καταστράφηκε λόγω πυρκαϊάς, την Δημόσια δασική έκταση εμβαδού 1,50 στρεμμάτων που βρίσκεται στη θέση «Ζωνάρια» Περιφέρειας Δ.Δ. Χελιδονίου Δήμου Αρχ. Ολυμπίας Ν. Ηλείας.

Προσδιορίζεται από τα στοιχεία σχεδιαγράμματος και έχει όρια

Ανατολικά: Δημόσια δασική έκταση

Δυτικά: Αγρός

Βόρεια: Αγρός και δημόσια δασική έκταση

Νότια: Αγρός.

Όπως φαίνεται στο συνημμένο διάγραμμα που αποτελεί αναπόσπαστο, μέρος της απόφασης αυτής.

Η απόφαση αυτή να δημοσιευθεί στην εφημερίδα της Κυβερνήσεως.

Πάτρα, 18 Απριλίου 2002

Με εντολή Γενικού Γραμματέα Περιφέρειας

Ο Γενικός Διευθυντής

ΠΑΝΑΓΙΩΤΗΣ ΣΚΟΥΡΑΣ

Απόσπασμα Χάρτου

Διμετρικού διμετρίσματος Χερσονήσου στο οποίο γαίνεται η έκταση του
 γώνυ του 18 φεβρουαρίου 1902 και προσηλίδησε η έκταση 8-3-02
 στην θέση "Συνάριον" Δ. Δ. Χερσονήσου.




Κλίμακα 1:20.000

Κάθετα έκταση

Εμβαδόν έκτασης 1,500 περίπου

Αύγει 874 962/02
 κ.δ.δ. δ.δ. ο.δ.δ. π.δ.δ.


ΕΘΝΙΚΟ ΤΥΠΟΓΡΑΦΕΙΟ
 Για τεχνικούς λόγους στο υφιστάμενο
 έγινε σμίκρυνση κατά ποσοστό 55%

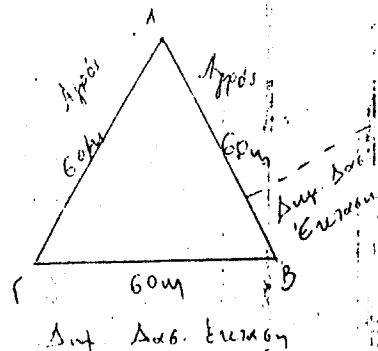Τοπογραφικό Σχίσμα

Κλίμακα 1:1000

ΑΒΓΑ: καμμένη έκταση
 Διμετρίσματος

Ε = 1,500 περίπου

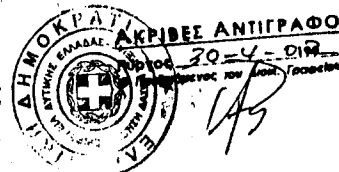

Πύργος 16-4-02
 η συντάχθηκε

Δ. Κότσια
 Διμετρίσματος

Πύργος 16-4-02
 Διμετρίσματος
 Διμετρίσματος

ΘΕΡΜΗΘΗΚΕ

Πύργος 18-4-02
 Διμετρίσματος

18/4	18/4	18/4	18/4
18/4	18/4	18/4	18/4
18/4	18/4	18/4	18/4
18/4	18/4	18/4	18/4

ΑΝΑΚΟΙΝΩΣΕΙΣ

Πρόσκληση ιδιοκτητών επικινδύνου κτίσματος.

(6)

Ο ΝΟΜΑΡΧΗΣ ΛΑΚΩΝΙΑΣ

Καλούνται οι κληρονόμοι του Εμμανουήλ Πετρακάκου του Νικολάου να επικοινωνήσουν με το Τμήμα Πολεοδομίας Μολάων εντός 30 ημερών από την δημοσίευση του παρόντος προκειμένου να λάβουν γνώση της υπ' αριθμ.

709/13.5.2002 έκθεσης Επικινδύνου - Ετοιμορρόπου οικοδομής και να προβούν στην κατεδάφισή της στον οικισμό Φοινίκι του Δήμου Ασωπού Επιδαύρου Λιμηράς Ν. Λακωνίας επικίνδυνης οικοδομής τους, διαφορετικά θα προβούμε στις ενέργειες που ορίζει ο νόμος.

Μολάοι, 13 Μαΐου 2002

Με εντολή Νομάρχη
Ο Προϊστάμενος κ.α.α.
ΓΕΩΡΓΙΟΣ ΜΑΖΑΡΑΚΗΣ