



04004452805020008



3851

ΕΦΗΜΕΡΙΣ ΤΗΣ ΚΥΒΕΡΝΗΣΕΩΣ

ΤΗΣ ΕΛΛΗΝΙΚΗΣ ΔΗΜΟΚΡΑΤΙΑΣ

ΤΕΥΧΟΣ ΤΕΤΑΡΤΟ

Αρ. Φύλλου 445

28 Μαΐου 2002

ΠΕΡΙΕΧΟΜΕΝΑ

ΑΠΟΦΑΣΕΙΣ

Τροποποίηση όρων δόμησης στο χώρο του «Εθνικού Αθλητικού Κέντρου Ποσειδώνιον» του εγκεκριμένου ρυμοτομικού σχεδίου του Δήμου Θεσσαλονίκης (Ν. Θεσσαλονίκης)..... 1

ΔΙΟΡΘΩΣΕΙΣ ΣΦΑΛΜΑΤΩΝ

Διόρθωση σφάλματος στην 1040362/2570/0010/18.4.1996 Κ.Υ.Α. Υπουργών Οικονομικών και Πολιτισμού..... 2

Διόρθωση σφάλματος στην 1036886/2327/9.4.96 ΚΥΑ Υπουργών Οικονομικών και Πολιτισμού 3

ΑΠΟΦΑΣΕΙΣ

Αριθ. 7957

(1)

Τροποποίηση όρων δόμησης στο χώρο του «Εθνικού Αθλητικού Κέντρου Ποσειδώνιον» του εγκεκριμένου ρυμοτομικού σχεδίου του Δήμου Θεσσαλονίκης (Ν. Θεσσαλονίκης)».

ΟΙ ΥΠΟΥΡΓΟΙ

ΠΕΡΙΒΑΛΛΟΝΤΟΣ, ΧΩΡΟΤΑΞΙΑΣ ΚΑΙ ΔΗΜΟΣΙΩΝ ΕΡΓΩΝ - ΠΟΛΙΤΙΣΜΟΥ

Έχοντας υπόψη :

1. Τις διατάξεις των παρ. 2 και 7 του άρθρου 7 του Ν. 2947/2001 «Θέματα Ολυμπιακής Φιλοξενίας, Έργων Ολυμπιακής Υποδομής και άλλες διατάξεις» (Α' 228).

2. Τις διατάξεις του άρθρου 160 (παρ. 1 και 2) του από 14.7.1999 Π.Δ/τος «Κώδικας Βασικής Πολεοδομικής Νομοθεσίας» (Δ' 580).

3. Τις διατάξεις του άρθρου 29Α του Ν. 1558/1985 «Κυβέρνηση και Κυβερνητικά Όργανα» (Α' 137) που προστέθηκε με το άρθρο 27 του Ν. 2081/1992 (Α' 154) και τροποποιήθηκε με την παραγρ. 2α του άρθρου 1 του Ν. 2469/1997 (Α' 38).

4. Την Υ6/31.10.2001 απόφαση του Πρωθυπουργού και της Υπουργού Περιβάλλοντος, Χωροταξίας και Δημοσίων Έργων «Ανάθεση αρμοδιοτήτων Υπουργού Περιβάλ-

λοντος Χωροταξίας και Δημοσίων Έργων στους Υφυπουργούς Περιβάλλοντος Χωροταξίας και Δημοσίων Έργων» (Β' 1484).

5. Την αρ. 8334/2001 (ΦΕΚ 1479 Β) κοινή απόφαση του Πρωθυπουργού και του Υπουργού Πολιτισμού, για την ανάθεση αρμοδιοτήτων.

6. Την 36/2002 γνωμοδότηση του Κεντρικού Συμβουλίου Χωροταξίας Οικισμού και Περιβάλλοντος.

7. Το γεγονός ότι από τις κανονιστικές διατάξεις αυτής της απόφασης δεν προκαλείται δαπάνη σε βάρος του κρατικού προϋπολογισμού και του προϋπολογισμού του οικείου Ο.Τ.Α., αποφασίζουμε:

1. Τροποποιείται η θέση και η διάταξη των αθλητικών εγκαταστάσεων που έχουν καθορισθεί με το από 24.2.1977 Π.Δ/γμα (Δ' 90) εντός του χώρου Α' Β' Γ' Δ' Ε' Α' του εγκεκριμένου ρυμοτομικού σχεδίου του δήμου Θεσσαλονίκης (Ν. Θεσσαλονίκης), όπως οι ρυθμίσεις φαίνονται στο σχετικό πρωτότυπο διάγραμμα σε κλίμακα 1:500, που θεωρήθηκε από τον Προϊστάμενο της Διεύθυνσης Τοπογραφικών Εφαρμογών με την 7957/2002 πράξη του και αντίτυπό του σε φωτοσμίκρυνση δημοσιεύεται με την παρούσα απόφαση και ειδικότερα :

α) Καταργούνται τα περιγράμματα :

- δύο (2) κολυμβητικών δεξαμενών,
- μίας (1) δεξαμενής εκμαθήσεως,
- μίας (1) δεξαμενής καταδύσεων,
- πέντε (5) θέσεων κερκίδων,

- του κτιρίου αθλητικού κέντρου, στεγασμένου χώρου εκγυμνάσεως κλασσικού αθλητισμού, χώρου επιτραπέζιας αντισφαίρισης (πινγκ - πόνγκ), αίθουσας βαρέων αθλημάτων, αεροβόλου όπλου και σκοπευτηρίου,

- του αναψυκτηρίου (σνακ μπαρ).

β) Εγκρίνεται :

- θέση και διάταξη δύο κολυμβητικών δεξαμενών Α και Β,
- θέση και διάταξη δεξαμενής εκμαθήσεως Γ,
- περίγραμμα στεγάστρου κάλυψης κολυμβητικής δεξαμενής Α, δεξαμενής εκμαθήσεως Γ και τμήματος κερκίδων και αποδυτηρίων,
- θέση και διάταξη πέντε κερκίδων Δ, Ε, Ζ, Η και Θ,
- θέση κτιρίου αποδυτηρίων Ι και κτιρίου καφετέριας, υποσταθμού Δ.Ε.Η., προπυλαίων και κυλικείου Κ.

2. Το μέγιστο επιτρεπόμενο ύψος των κτιρίων και εγκαταστάσεων καθορίζεται ως εξής:

α) Μέγιστο ύψος στεγάστρου, οκτώ μέτρα και εξήντα εκατοστά του μέτρου (8,60), υπεράνω του οποίου επιτρέπεται η κατασκευή στατικών δομικών στοιχείων ύψους μέχρι δύομισυ μέτρα (2,50)

β) Μέγιστο ύψος των ανεγερθησομένων κτιρίων και λοιπών κατασκευών, έξι (6,00) μέτρα.

3. Η ισχύς της παρούσας απόφασης αρχίζει από τη δημοσίευσή της στην Εφημερίδα της Κυβερνήσεως.

Η απόφαση αυτή να δημοσιευθεί στην Εφημερίδα της Κυβερνήσεως.

Αθήνα, 20 Μαΐου 2002

ΟΙ ΥΦΥΠΟΥΡΓΟΙ

ΠΕΡΙΒΑΛΛΟΝΤΟΣ ΧΩΡΟΤΑΞΙΑΣ
ΚΑΙ ΔΗΜΟΣΙΩΝ ΕΡΓΩΝ

ΡΟΔΟΥΛΑ ΖΗΣΗ


ΠΟΛΙΤΙΣΜΟΥ

ΙΩΑΝΝΗΣ ΚΟΥΡΑΚΗΣ


ΤΡΟΠΟΠΟΙΗΣΗ ΡΥΜ


ΝΟΜΟΣ ΘΕΣΣΑΛΟΝΙΚΗΣ
ΔΗΜΟΣ ΘΕΣΣΑΛΟΝΙΚΗΣ

Λειτουργικότητα (1:500) 25.6.71/ΟΕΚ 172/28.7.71 (703)
-μ- 2) (1:500) 24.2.77/ΟΕΚ 90/26.3.77 (862 ΠΟΛΙΤΕΙΑΔΗΜΙΟ)
Τροπ. 3) (1:500) 8.7.77/ΠΜ/34158/31.7.86 ΑΠΟΦ. ΝΟΜΑΡΧ.Υ.
ΟΕΚ 973/16.10.86 (1420-Αντιστάθμιση)
4) Αποφ. 25.129/1585/86 ΑΠΟΦ. ΝΟΜΑΡΧ.Υ. ΟΕΚ/ΥΠΗΣ
ΟΕΚ 7770/22.7.96
5) (1:500) 18.12.2000/ΟΕΚ 90/17.01.2001

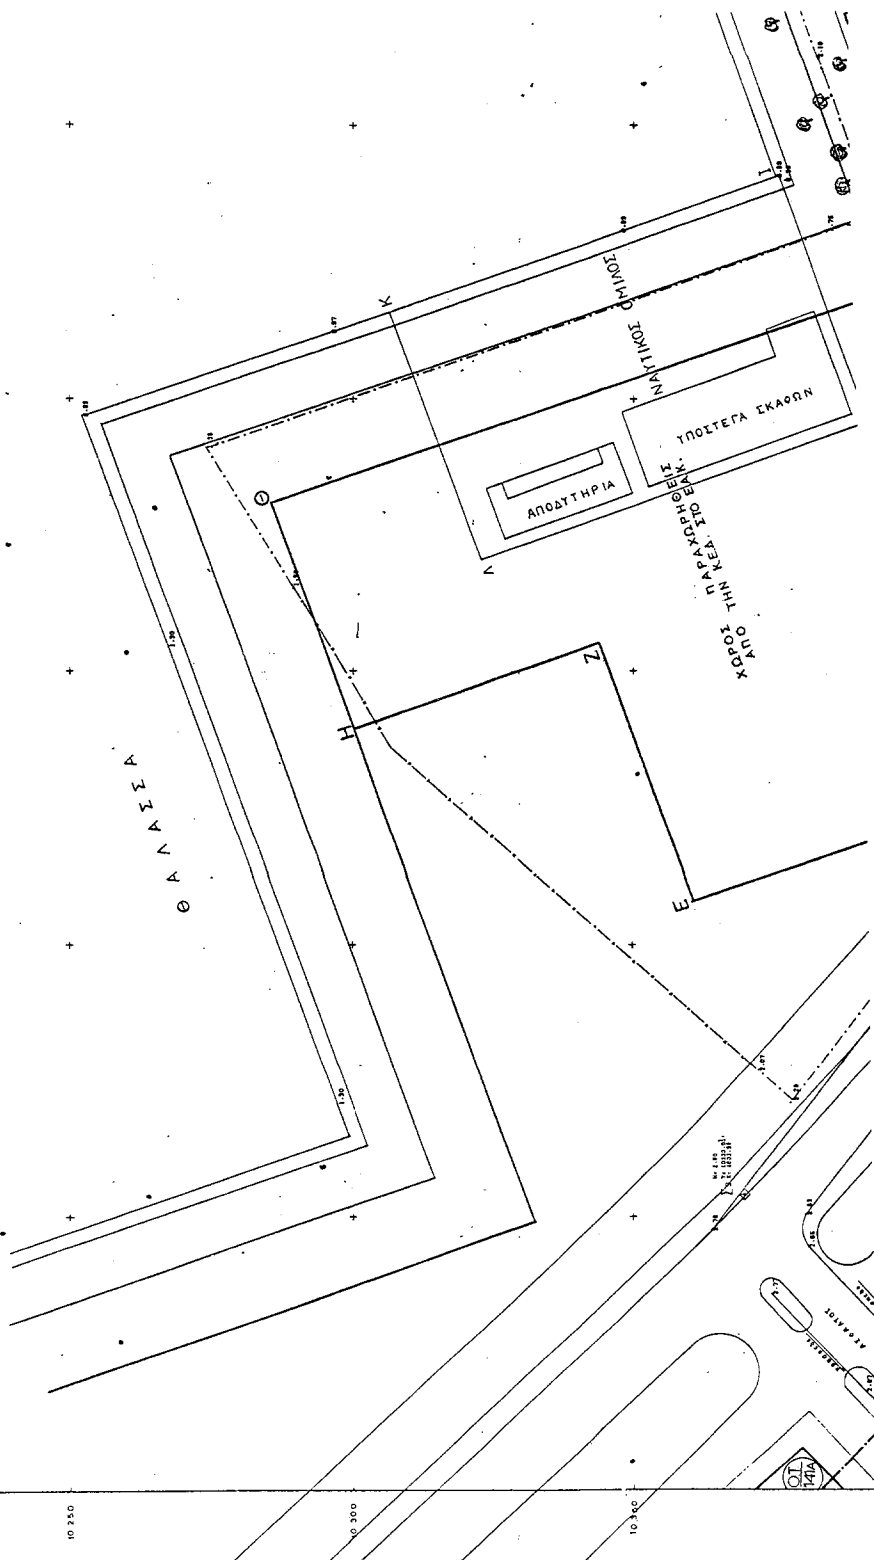

ΡΥΘΜΟΤΟΜΙΚΟΥ ΣΧΕΔΙΟΥ ΣΤΟ "ΠΟΣΕΙΔΩΝΙΟ"

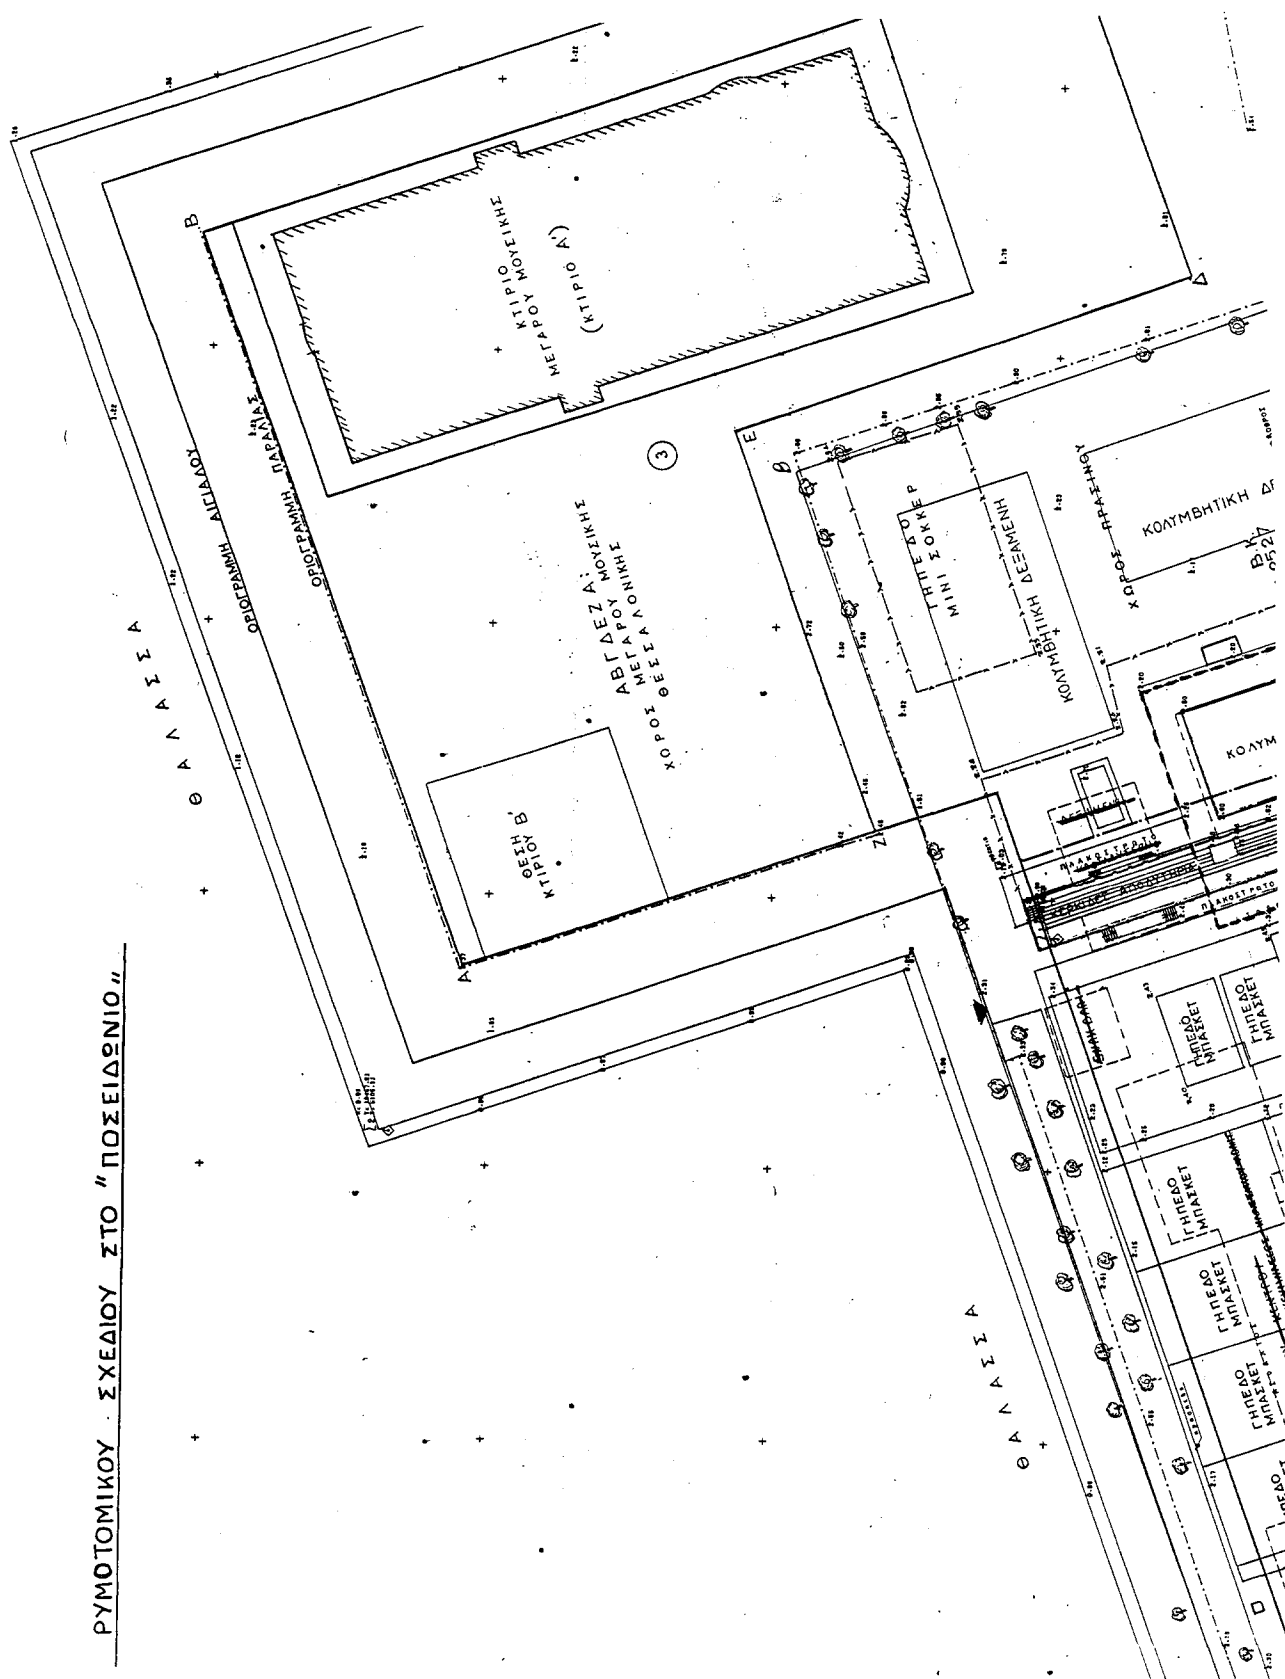

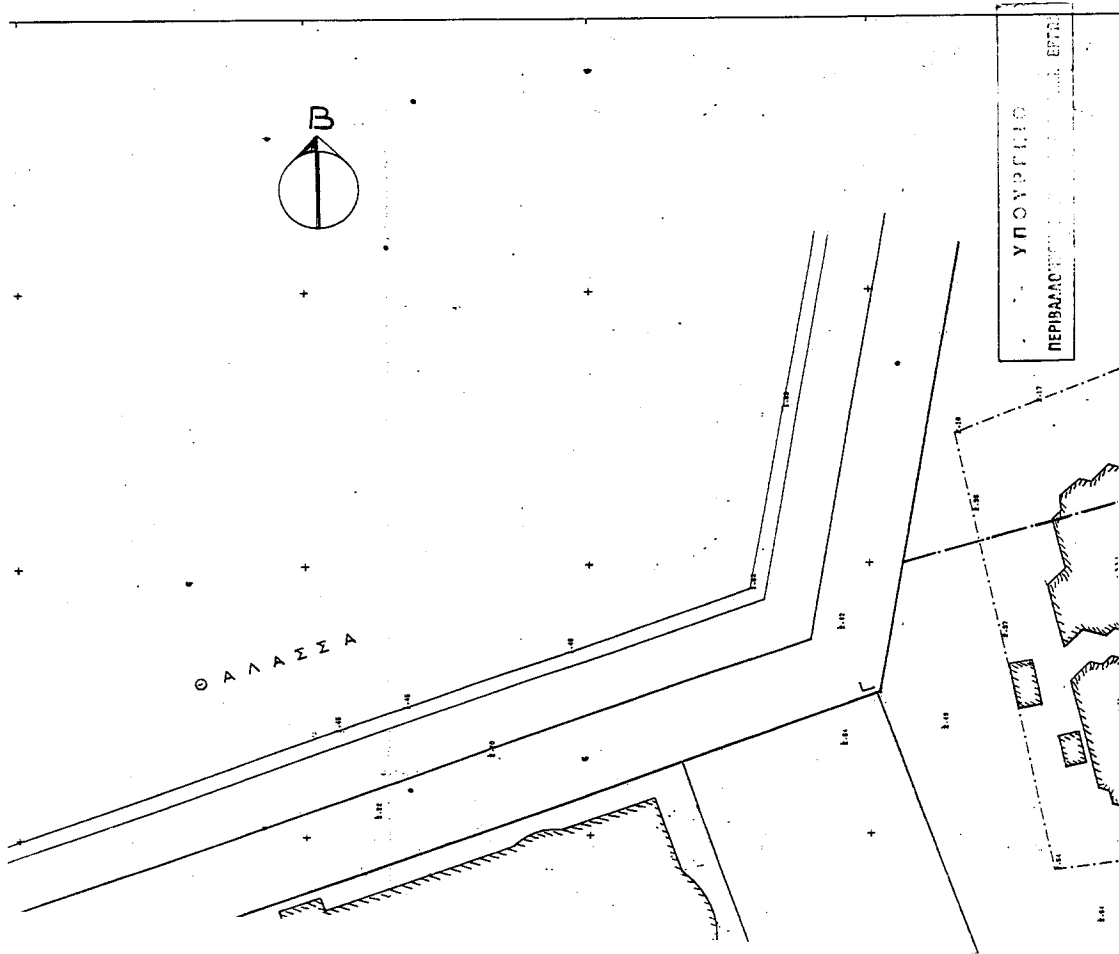

ΠΡΟΜΗΘΕΙΑ
--- ΠΕΡΙΓΡΑΦΗ ΛΕΩΝ ΣΤΕΓΑΣΤΡΟΥ ΚΑΛΩΣΗΣ
ΚΟΛΛΗΒΗΤΙΚΗΣ ΔΕΞΑΜΕΝΗΣ (Α) ΔΕΞΑ-
ΜΕΝΗΣ ΕΚΛΕΜΝΗΣ (Γ) ΚΑΙ ΤΙΜΗΜΑΤΟΣ
ΚΕΦΑΛΑΙΟΥ Δ ΑΡΧΑΙΟΤΗΤΩΝ.

ΠΙΝΑΚΑΣ ΙΔΙΟΚΤΗΤΩΝ			
ΑΡΙΘΜΟΣ	ΟΝΟΜΑΤΕΠΩΝΥΜΟ	ΔΙΟΤΗ ΚΑΤΟΙΚΙΑ	
1	ΑΛΕΞΑΝΔΡΟΣ "ΑΛΑΤΙΝΗ"	Λαγονόστου 2	
2	ΕΛΕΝΑ ΑΝΝΑ ΚΑΤΙΝΗ "ΠΟΛΥΔΕΛΟΣ"		
3	ΜΕΤΑΦΟΡΟΛΟΓΙΟ		
4	117 Ε.Π.Κ.		

ΔΙΟΡΘΩΣΕΙΣ ΣΦΑΛΜΑΤΩΝ

(2)

Στο ΦΕΚ 461/τ.Δ'/13.5.1996 που δημοσιεύθηκε η 1040362/2570/0010/18.4.1996 Κ.Υ.Α. Υπουργών Οικονομικών και Πολιτισμού σχετικά με αναγκαστική απαλλοτρίωση ακινήτου για αρχαιολογικούς σκοπούς στη Νήσο Κώ Νομού Δωδεκανήσου, διορθώνεται το εσφαλμένο:

«Κτιρίου στη νήσο Κώ Νομού Δωδεκανήσου» στο ορθό:
«Κτιρίου στη Νήσο Κώ εκτάσεως συνολικού εμβαδού 107,5 μ² που βρίσκεται στη Νήσο Κω Νομού Δωδεκανήσου».

(Από το Υπουργείο Οικονομίας
και Οικονομικών)

(3)

Στο ΦΕΚ 434/τ.Δ'/6.5.1996 που δημοσιεύθηκε η 1036886/2327/9.4.96 ΚΥΑ Υπουργών Οικονομικών και Πολιτισμού σχετικά με αναγκαστική απαλλοτρίωση ακινήτου για αρχαιολογικούς σκοπούς στην θέση «Σκάρκου» Νήσου Ιου, Νομού Κυκλάδων έκτασης συνολικού εμβαδού 84.995 τ.μ. διορθώνεται το εσφαλμένο:

«έκταση συνολικού εμβαδού 84.995 τ.μ.» στο ορθό:
«έκταση συνολικού εμβαδού 85.995 τ.μ.».

(Από το Υπουργείο Οικονομίας
και Οικονομικών)