



04004620406020008



3981

ΕΦΗΜΕΡΙΣ ΤΗΣ ΚΥΒΕΡΝΗΣΕΩΣ

ΤΗΣ ΕΛΛΗΝΙΚΗΣ ΔΗΜΟΚΡΑΤΙΑΣ

ΤΕΥΧΟΣ ΤΕΤΑΡΤΟ

Αρ. Φύλλου 462

4 Ιουνίου 2002

ΠΕΡΙΕΧΟΜΕΝΑ

ΑΠΟΦΑΣΕΙΣ

Καθορισμός ορίων αιγιαλού και παραλίας στην περιοχή "Καραμουστάφαινα" Δήμου Ηρακλειδών νήσου Κω Ν. Δωδεκανήσου.	1
Τροποποίηση Ρ.Σ. Ιωαννίνων, στα Ο.Τ. 222α, 222β.	2

ΑΠΟΦΑΣΕΙΣ

Αριθ. 1021895/1879/Β0010	(1)
Καθορισμός ορίων αιγιαλού και παραλίας στην περιοχή "Καραμουστάφαινα" Δήμου Ηρακλειδών νήσου Κω Ν. Δωδεκανήσου.	

Ο ΥΦΥΠΟΥΡΓΟΣ ΟΙΚΟΝΟΜΙΑΣ ΚΑΙ ΟΙΚΟΝΟΜΙΚΩΝ

Έχοντας υπόψη:

1. Τις διατάξεις της παρ. 2 του άρθρου 34 του Ν. 2971/2001, περί αιγιαλού και παραλίας, σύμφωνα με τις οποίες οι εκκρεμείς υποθέσεις που αφορούν τον καθορισμό αιγιαλού και παραλίας εξακολουθούν να διέπονται από τις ισχύουσες μέχρι την έναρξη ισχύος του νόμου αυτού διατάξεις.
2. Την 252/2002 γνωμοδότηση του Νομικού Συμβουλίου του Κράτους.
3. Τις διατάξεις του Α.Ν. 2344/40.
4. Τις διατάξεις του άρθρου 100 του Π.Δ. 284/88.
5. Τις διατάξεις του Π.Δ. 551/88 "Οργάνωση Νομαρχιών - Οργάνωση Οικονομικών Υπηρεσιών" (ΦΕΚ 259 τ.Α').
6. Τις διατάξεις του Ν. 2218/94 "περί ίδρυσης Νομαρχικής Αυτοδιοίκησης κ.λπ." (ΦΕΚ 90 τ.Α').
7. Τις διατάξεις του άρθρου 14 του Ν. 2399/96 "Υλοποίηση της εισοδηματικής πολιτικής έτους 1996 για μισθούς και συντάξεις και άλλες διατάξεις" (ΦΕΚ 90 τ.Α'), με το οποίο καταργήθηκαν οι θέσεις των Περιφερειακών Διευθυντών και οι αρμοδιότητές τους περιήλθαν στο Γενικό Γραμματέα Περιφέρειας.
8. Τις διατάξεις των παρ. 2 και 6 του άρθρου 1 του Ν. 2503/97 "Διοίκηση, Οργάνωση, Στελέχωση της Περιφέρειας, ρύθμιση θεμάτων για την Τοπική Αυτοδιοίκηση και άλλες διατάξεις" (ΦΕΚ 107 τ.Α') σύμφωνα με τις οποίες οι

Περιφερειακές Υπηρεσίες του Υπουργείου Οικονομικών που συγκροτούσαν την Περιφερειακή Διοίκηση του Νομού ή Νομαρχίας δεν υπήχθησαν στην ενιαία οργανική μονάδα της Περιφέρειας, ούτε καταργήθηκαν, αλλά αποτελούν από 1.9.1997 Υπηρεσίες του Υπουργείου Οικονομικών.

9. Το 28975/31.7.1997 έγγραφο της Δ/σης Διοίκησης του Υπουργείου Εσωτερικών, Δημ. Διοίκησης και Αποκέντρωσης, σύμφωνα με το οποίο οι αρμοδιότητες του Γενικού Γραμματέα της Περιφέρειας σε θέματα Υπηρεσιών του Υπουργείου Οικονομικών, μεταφέρονται από 1.9.1997 στον Υπουργό Οικονομικών.

10. Την 1100383/1330/Α0006/31.10.2001 (ΦΕΚ 1485 τ.Β'/31.10.2001) κοινή απόφαση των Πρωθυπουργού και Υπουργού Οικονομικών, περί καθορισμού αρμοδιοτήτων των Υφυπουργών Οικονομικών.

11. Την 1115093/1378/Α0006/17.12.2001 (ΦΕΚ 1720 τ.Β'/21.12.2001) απόφαση του Υφυπουργού Οικονομικών, περί μεταβίβασης αρμοδιοτήτων στο Γενικό Γραμματέα, στους Γενικούς Διευθυντές κ.λπ. του Υπουργείου Οικονομικών.

12. Την από 29.3.2001 έκθεση της Επιτροπής καθορισμού των ορίων αιγιαλού και παραλίας στην περιοχή "Καραμουστάφαινα" Δήμου Ηρακλειδών νήσου Κω Ν. Δωδεκανήσου και το από Σεπτέμβριο 2000 τοπογραφικό διάγραμμα, κλίμακας 1:500, το οποίο έχει συνταχθεί από τον τοπογράφο μηχανικό Νίκο Χατζηνικολάου σε μία (1) πινακίδα και θεωρήθηκε από την αναπληρώτρια Προϊσταμένη ΤΥΔΚ Ελένη Χατζηπαναγιώτου, σύμφωνα με το άρθρο 20 του Ν. 719/77.

13. Το Φ. 544.5/684/01/Σ.1101/12.9.2001 έγγραφο του Γενικού Επιτελείου Ναυτικού, αποφασίζουμε:

Επικυρώνουμε την από 29.3.2001 έκθεση της Επιτροπής καθορισμού των ορίων αιγιαλού και παραλίας στην περιοχή "Καραμουστάφαινα" Δήμου Ηρακλειδών νήσου Κω Ν. Δωδεκανήσου και το από Σεπτέμβριο 2000 τοπογραφικό διάγραμμα, κλίμακας 1:500, το οποίο έχει συνταχθεί από τον τοπογράφο μηχανικό Νίκο Χατζηνικολάου σε μία (1) πινακίδα και θεωρήθηκε από την αναπληρώτρια Προϊσταμένη ΤΥΔΚ Ελένη Χατζηπαναγιώτου, σύμφωνα με το άρθρο 20 του Ν. 719/77.

Στο τοπογραφικό αυτό διάγραμμα καθορίστηκε η οριογραμμή του Μεγίστου Χειμερινού Κύματος με στοιχεία $K_1=13$, $K_2=14$, K_3 , K_4 , K_5 , K_6 , K_7 .

Η οριογραμμή του αιγιαλού με κόκκινη γραμμή, με στοιχεία $A_1=13'$, $A_2=14'$, A_3 , A_4 , A_5 , $A_6(1)$, $A_6(2)$, A_7 .

Η οριογραμμή της παραλίας με κίτρινη γραμμή, στα προς τη θάλασσα όρια των ιδιοκτησιών.

Η παρούσα απόφαση μαζί με την έκθεση της Επιτροπής και το τοπογραφικό διάγραμμα, να δημοσιευθούν στην Εφημερίδα της Κυβερνήσεως.

Αθήνα, 20 Μαΐου 2002

Με εντολή Υφυπουργού
Ο Γενικός Διευθυντής
Δημ. Περιουσίας & Εθν. Κληρ/των
ΣΠΥΡΟΣ Ι. ΣΤΑΘΗΣ

ΕΚΘΕΣΗ ΕΠΙΤΡΟΠΗΣ ΚΑΘΑΡΙΣΜΟΥ ΟΡΙΩΝ ΑΙΓΙΑΛΟΥ
Π.Δ. 284/88

Για το πρώτον καθορισμό ορίων αιγιαλού στην θέση Καρμουστάφαινα του Δήμου Ηρακλειδών Ν. ΚΩ, στην Κ.Μ. 1121 γαιών Αντιμάχειας ιδιοκτησίας Σεβαστής Κουλιά Χριστοδουλίδου.

ΚΩΣ 29.3.2001

Οι υπογεγραμμένοι:

1. Κων/νος Πατάκος, αναπληρωτής Προϊσταμένου ΔΥΟ Κω λόγω κωλύματος

2. Ελένη Χατζηπαναγιώτου, Τοπογράφος Μηχανικός ΤΥΔΚ νόμιμη αναπληρώτρια προϊσταμένου ΤΥΔΚ

3. Κων/νος Πρέντζας, υπολιμενάρχης Κω, αναπληρωτής του λιμενάρχη Κω που αποτελούν την επιτροπή καθορισμού ορίων αιγιαλού, δυνάμει των άρθρων 100 & 146 του Π.Δ. 284/88 και α) της υπ' αρ. 1034615/12.3.98 απόφασης του γενικού διευθυντή δημόσιας περιουσίας και εθνικών κληροδοτημάτων του υπουργείου οικονομικών, β) την υπ' αρ. 4667/24.4.2000 απόφαση του γενικού γραμματέα, αφού λάβαμε υπόψη:

1. Το από τον Σεπτέμβριο 2001 τοπογραφικό διάγραμμα, κλίμακας 1:500 που συντάχθηκε από τον Νίκο Χατζηνικολάου, Τοπογράφο Μηχανικό και ελέγχθηκε κατά το εφικτό από την Ελένη Χατζηπαναγιώτου, Τοπογράφο Μηχανικό της ΤΥΔΚ Κω.

2. Τις διατάξεις του Α.Ν. 2344/40 όπως αυτός έχει τροποποιηθεί καθώς και την σχετική Δικαστική και διοικητική Νομολογία σε συνδυασμό με την διάταξη του άρθρου 3 Κ.Δ. 132/29 "περί κτηματολογικού κανονισμού των νήσων Αιγαίου" το οποίο έχει εφαρμογή.

3. Την από επιτόπια μετάβαση σχηματισθείσα αντίληψη για το πλάτος της βρεχόμενης ζώνης ξηράς και λοιπών συναφών στοιχείων δηλαδή:

α. Ότι η ακτή είναι αμμώδης, με προσχώσεις προς την θάλασσα όπως φαίνεται από την γραμμή της ακτής κατά κτηματολόγιο, που διαφέρει από την σημερινή κατάσταση. Η γραμμή του μέγιστου χειμέριου κύματος είναι εμφανής από τα δημιουργούμενα πρηνή από αμμόλοφους και ταυτίζεται με την γραμμή διακοπής της βλάστησης.

β. Ότι η περιοχή είναι εξ ολοκλήρου εκτός οικισμού οπότε προβλέπεται προσαύξηση του μέγιστου χειμέριου κύματος με δωδεκάμετρη λωρίδα σύμφωνα με το άρθρο 3 ΚΔ 132/29.

γ. Ότι η περιοχή έχει Β προσανατολισμό και υπόκειται σε δράση κυματισμού που προέρχεται από μικρό ανάπτυσμα πελάγους.

δ. Ότι υπάρχει ήδη στην δυτική πλευρά καθορισμένη γραμμή αιγιαλού σύμφωνα με το ΦΕΚ 62Δ/10/02/1987, της οποίας συνέχεια αποτελεί η καθοριζόμενη με την παρούσα, αποφασίζουμε ομόφωνα:


1. Καθορίζουμε την γραμμή Μεγίστου Χειμέριου Κύματος με κορυφές τα σημεία $K_1=13$, $K_2=14$ (τελευταίες κορυφές της καθορισμένης γραμμής Μ.Χ.Κ του αιγιαλού σύμφωνα με το ΦΕΚ 62Δ/10/02/1987), K_3 , K_4 , K_5 , K_6 , K_7 .

2. Καθορίζουμε την γραμμή Αιγιαλού (κόκκινη γραμμή) με κορυφές τα σημεία $A_1=13'$, $A_2=14'$ (τελευταίες κορυφές του αιγιαλού σύμφωνα με το ΦΕΚ 62Δ/10/02/1987), A_3 , A_4 , A_5 , $A_6(1)$, $A_6(2)$, A_7 .

3. Ορίζουμε γραμμή παραλίας τα προς την θάλασσα όρια ιδιοκτησιών, (κίτρινη γραμμή).


Η Επιτροπή




ΚΩΝ/ΝΟΣ ΠΑΤΑΚΟΣ
ΕΛΕΝΗ ΧΑΤΖΗΠΑΝΑΓΙΩΤΟΥ
ΚΩΝ/ΝΟΣ ΠΡΕΝΤΖΑΣ

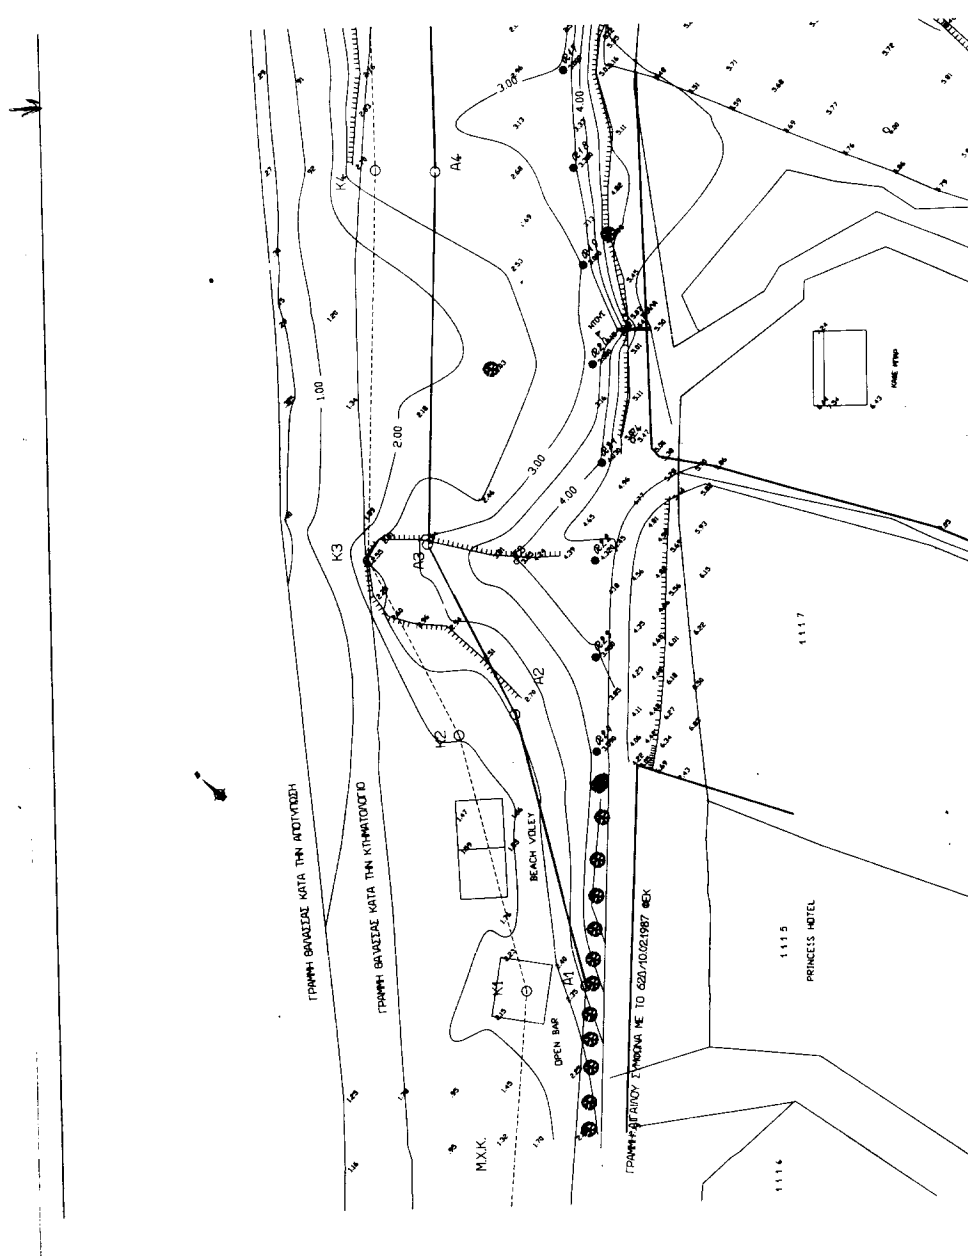

ΤΟΠΟΓΡΑΦΙΚΟ ΔΙΑΓΡΑΜΜΑ ΚΑΘΟΡΙΣΜΟΥ
ΟΡΙΩΝ ΑΙΓΙΑΛΟΥ - ΠΑΡΑΛΙΑΣ

ΚΛΙΜΑΚΑ 1:500

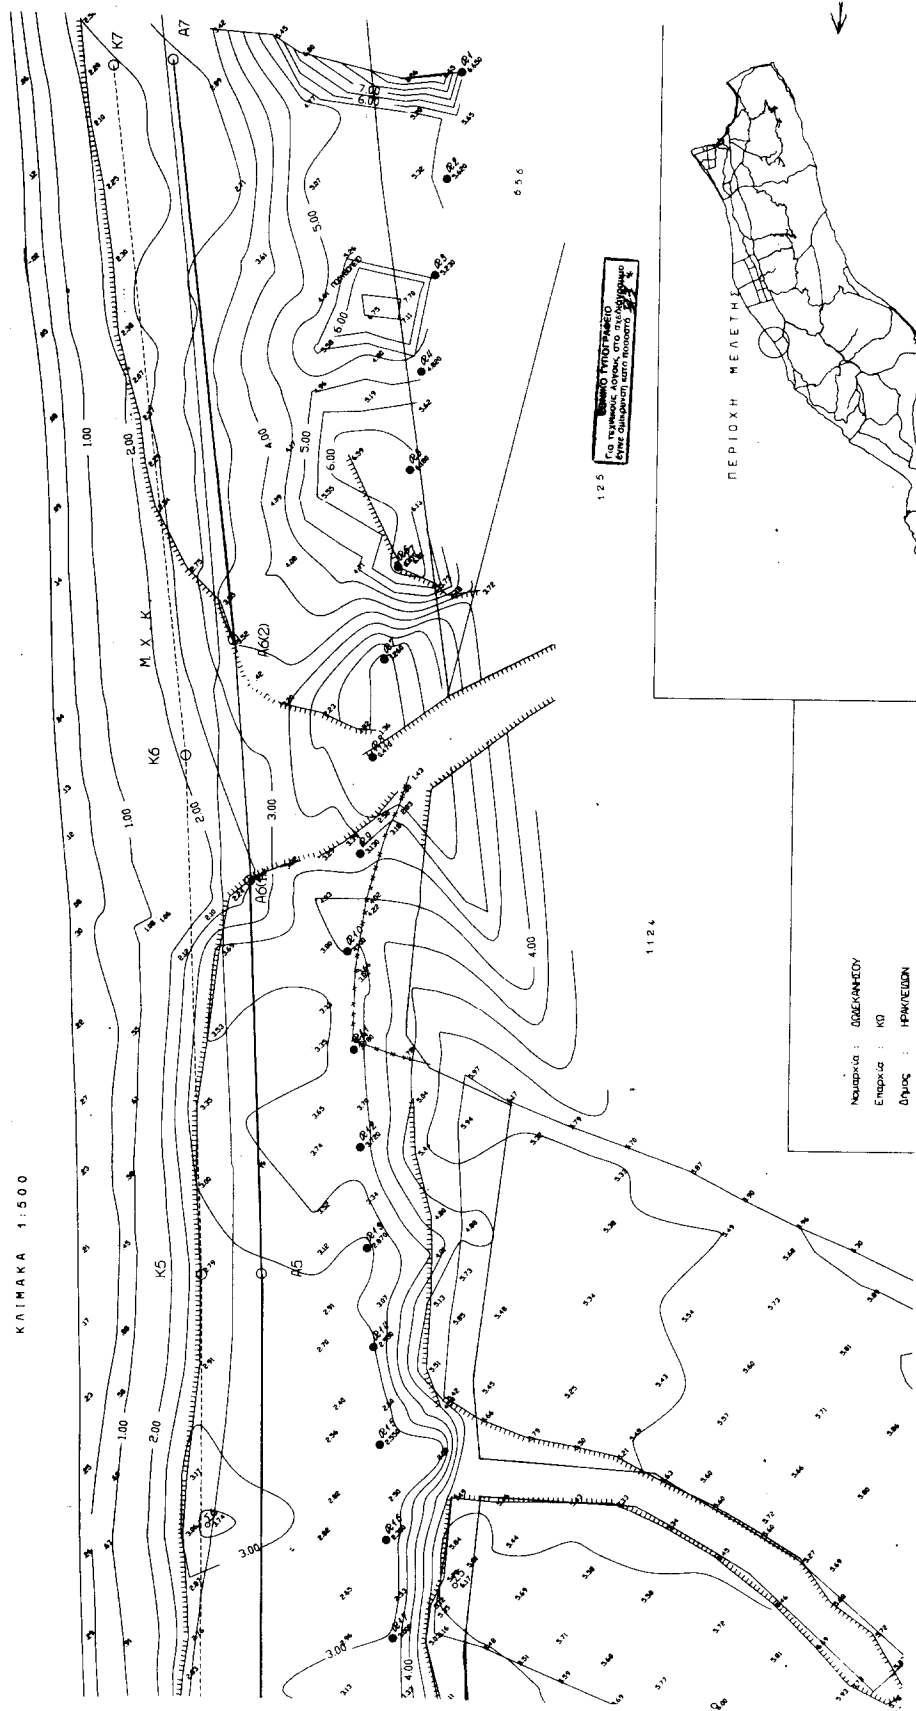

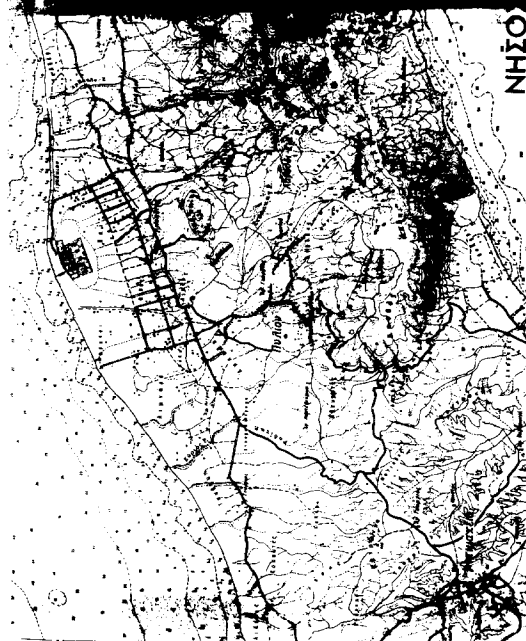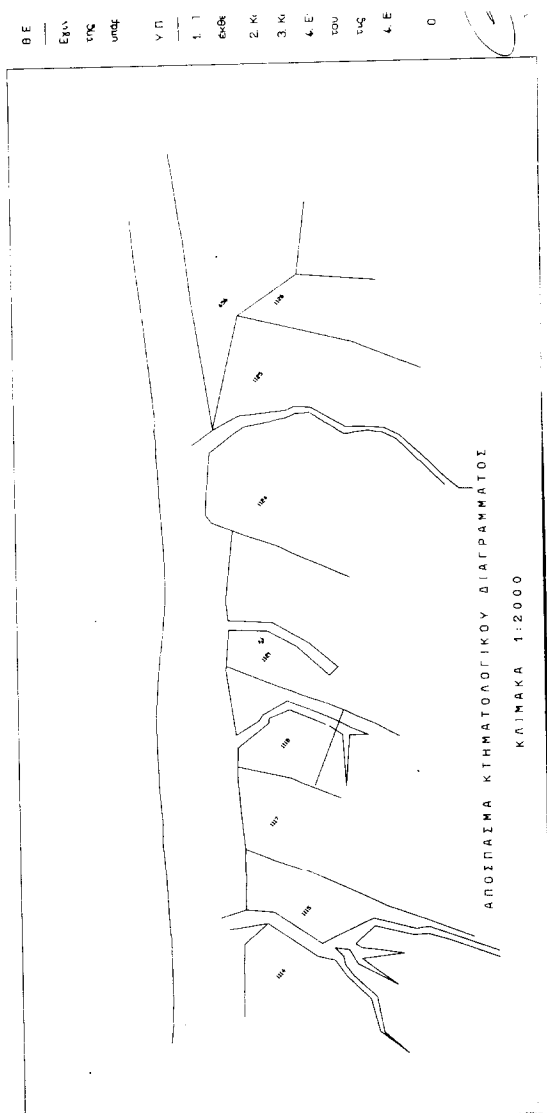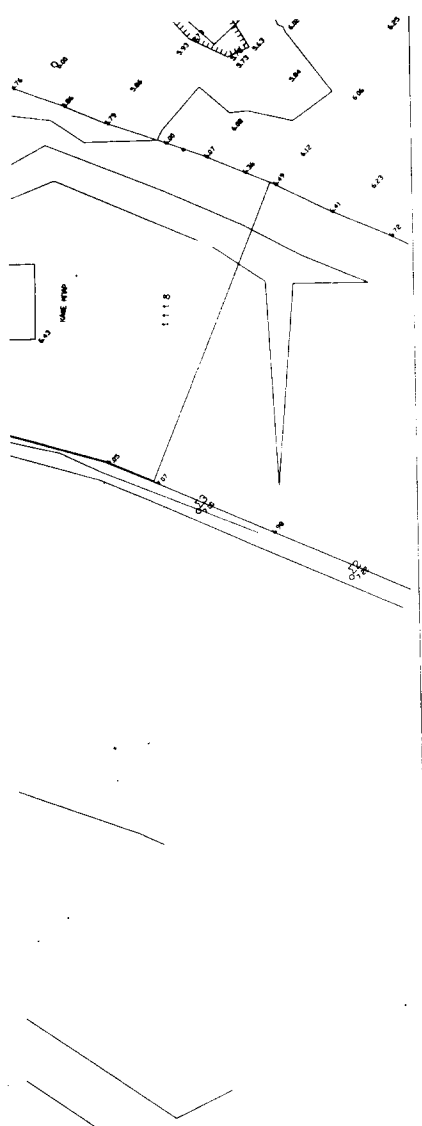

Αριθ. 738

(2)

Τροποποίηση Π.Σ. Ιωαννίνων, στα Ο.Τ. 222α, 222β.

Ο ΓΕΝΙΚΟΣ ΓΡΑΜΜΑΤΕΑΣ ΠΕΡΙΦΕΡΕΙΑΣ ΗΠΕΙΡΟΥ

Έχοντας υπόψη:

1. Τις διατάξεις του Ν. 2503/97 (ΦΕΚ 107 Α) "Διοίκηση, οργάνωση, στελέχωση της Περιφέρειας...".
2. Τις διατάξεις του Ν. 2508/97 (ΦΕΚ 124 Α) "Βιώσιμη οικιστική ανάπτυξη...".
3. Τις διατάξεις του Ν. 1337/83 (ΦΕΚ 33 Α).
4. Τις διατάξεις του Ν.Δ. 17.7.1923 και ειδικότερα τα άρθρα 3 και 70 αυτού.
5. Τις διατάξεις του Ν. 2831/2000 (ΦΕΚ 140 Α) και ειδικότερα το άρθρο 29 αυτού.
6. Την 20444/17.9.2001 απόφαση Γ.Γ. Περιφέρειας Ηπείρου.
7. Την 2/2002 απόφαση του Δημοτικού Συμβουλίου Ιωαννίνων.
8. Τη γνωμοδότηση του Περιφερειακού Σ.Χ.Ο.Π. Ηπεί-

ρου που διατυπώθηκε στην πράξη 2/20.3.2002. (ομόφωνα θετική), αποφασίζουμε:

Εγκρίνεται η τροποποίηση του Π.Σ. Ιωαννίνων στα Ο.Τ. 222α, 222β, όπως φαίνεται στο αρμοδίως θεωρημένο διάγραμμα κλ. 1:500. Με την τροποποίηση αυτή λαμβάνεται υπόψη η προϋφιστάμενη του 1923 οδός, καθώς και οι νόμιμες οικοδομές του Ο.Τ. 222β, ενώ δεν μειώνεται η επιφάνεια των κοινόχρηστων χώρων, ούτε το πλάτος του εγκεκριμένου δρόμου.

Η ισχύς της παρούσας απόφασης αρχίζει από τη δημοσίευσή της στην Εφημερίδα της Κυβερνήσεως.

Με τις κανονιστικές διατάξεις της Απόφασης αυτής δεν προκαλείται δαπάνη σε βάρος του Δημοσίου ή Ο.Τ.Α., κατά τις διατάξεις του άρθρου 29 Α του Ν. 2081/92.

Η απόφαση αυτή να δημοσιευθεί στην Εφημερίδα της Κυβερνήσεως.

Ιωάννινα, 20 Μαΐου 2002

Ο Γενικός Γραμματέας Περιφέρειας
ΠΑΥΛΟΣ ΠΑΠΑΔΟΠΟΥΛΟΣ

ΕΞΕΛΙΞΗ Βεβαιώνεται ότι το παρόν σχέδιο αναρτήθηκε την 14/09/2001 Α.Δ.Σ. και είναι σύμφωνα με την προσαρμογή που εγγράφηκε από το Δημοτικό Συμβούλιο. Ο ΔΗΜΑΡΧΟΣ ΑΝΑΣΤΑΣΙΟΣ ΠΑΠΑΣΤΑΥΡΟΣ		ΠΕΡΙΦΕΡΕΙΑ ΗΠΕΙΡΟΥ ΓΕΝΙΚΗ ΔΙΕΥΘΥΝΣΗ ΠΕΡΙΦΕΡΕΙΑΣ ΔΙΕΥΘΥΝΣΗ ΠΕΡΙΒΑΛΛΟΝΤΟΣ & ΧΩΡΟΤΑΞΙΑΣ Συνεδρίαση της αρ. πρ. 138/20.05.2002 Απόφαση Γ.Γ. Περιφέρειας Ηπείρου Προσαρμογή Π.Σ. <i>Ιωαννίνων</i> α.μ.α. 01.2224, 2228 Ιωαννίνα 20.05.2002 ΕΛΛΗΝΙΚΗ ΔΗΜΟΚΡΑΤΙΑ ΥΠΟΥΡΓΕΙΟ ΕΣΩΤΕΡΙΚΩΝ ΓΕΝΙΚΗ ΔΙΕΥΘΥΝΣΗ ΔΙΟΙΚΗΤΙΚΗΣ ΥΠΗΡΕΣΙΑΣ Τμήμα Β. Τμήμα	
ΔΗΜΟΣ ΙΩΑΝΝΙΝΩΝ - ΔΙΕΥΘΥΝΣΗ ΠΟΛΙΤΙΚΗΣ-Τ.Μ. ΠΟΛΙΤΙΚΟΥ ΣΧΕΔΙΑΣΜΟΥ		ΘΕΜΑ: Τροποποίηση Π.Σ. πόλης Ιωαννίνων στο Ο.Τ. 2229 και 2224	
ΚΑΜΑΝΑ: 1: 800		ΗΜΕΡΟΜΗΝΙΑ: Φεβρουάριος 2002	
ΣΧΕΔΙΑΣΗ	ΕΚΤΥΠΩΣΗ	ΕΚΔΟΣΗ ΠΛΑΝΟΥ αριθμ. 100/2002	ΕΚΔΟΣΗ ΠΛΑΝΟΥ αριθμ. 100/2002

