



04004801106020008



4159

ΕΦΗΜΕΡΙΣ ΤΗΣ ΚΥΒΕΡΝΗΣΕΩΣ

ΤΗΣ ΕΛΛΗΝΙΚΗΣ ΔΗΜΟΚΡΑΤΙΑΣ

ΤΕΥΧΟΣ ΤΕΤΑΡΤΟ

Αρ. Φύλλου 480

11 Ιουνίου 2002

ΠΕΡΙΕΧΟΜΕΝΑ

ΑΠΟΦΑΣΕΙΣ

- Αναγκαστική απαλλοτρίωση ακινήτων, για την κατασκευή του έργου «Λειτουργία φράγματος Σμοκόβου και έργα μεταφοράς - διανομής νερού» που βρίσκονται στο Δ.Δ. Λεονταρίου του Ν. Καρδίτσας. 1
Κήρυξη ως αναδασωτέας έκτασης εμβαδού 1848,26 τ.μ. στη θέση "Αγία Τριάς Μηλεσίου" Περιφέρειας του Δήμου Μαλακάσας του Νομού Αττικής. 2
Κήρυξη αναδασωτέας έκτασης 1,5 στρεμμάτων, στη θέση «Καράμπουρνο» Κοινότητας Κεραμιδίου, Ν. Μαγνησίας. 3
Κήρυξη ως αναδασωτέας έκτασης εμβαδού δέκα έξι χιλιάδων εκατόν πενήντα τετρ. μέτρων στη θέση «Αη Γιάννης» Δ.Δ. Ασκού, Δήμου Σοχού Ν. Θεσσαλονίκης. 4

ΑΠΟΦΑΣΕΙΣ

Αριθ. 377

(1)

Αναγκαστική απαλλοτρίωση ακινήτων, για την κατασκευή του έργου «Λειτουργία φράγματος Σμοκόβου και έργα μεταφοράς - διανομής νερού» που βρίσκονται στο Δ.Δ. Λεονταρίου του Ν. Καρδίτσας.

Ο ΓΕΝΙΚΟΣ ΓΡΑΜΜΑΤΕΑΣ
ΠΕΡΙΦΕΡΕΙΑΣ ΘΕΣΣΑΛΙΑΣ

Έχοντας υπόψη:

1. Τις διατάξεις του Ν. 2882/2-02-2001 «Κώδικας Αναγκαστικών Απαλλοτριώσεων Ακινήτων» (ΦΕΚ 17Α'/6.2.2001).

2. Τις διατάξεις του άρθρου 33 του Ν.Δ. 3881/1958 «περί έργων εγγείων βελτιώσεων» που επιτρέπουν την ανα-

γκαστική απαλλοτρίωση ακινήτων για έργα εγγείων βελτιώσεων ως έργα δημόσιας ωφέλειας.

3. Το 180/129/27.2.2002 έγγραφο του Υ.ΠΕ.ΧΩ.Δ.Ε. - Ε.Υ.Δ.Ε. Αχελώου - Σμοκόβου.

4. Την 22978/17.5.1996 κοινή απόφαση των υπουργών ΠΕ.ΧΩ.Δ.Ε., Γεωργίας και Ανάπτυξης «Έγκριση περιβαλλοντικών όρων για την κατασκευή και λειτουργία των έργων φράγματος Σμοκόβου, καθώς και συναφών έργων στον Ν. Καρδίτσας», αποφασίζουμε:

Κηρύσσουμε την αναγκαστική απαλλοτρίωση, για λόγους δημόσιας ωφέλειας και ειδικότερα για την κατασκευή του έργου «Λειτουργία φράγματος Σμοκόβου και έργα μεταφοράς - διανομής νερού», έκτασης συνολικού εμβαδού 22193,05 τ.μ., που βρίσκεται στο Δημοτικό Διαμέρισμα Λεονταρίου του Δήμου Ταμασίου του Ν. Καρδίτσας και εικονίζεται με κλίμακα 1: 1000 στο από 30.5.2001 και με αριθμό 655 κτηματολογικό διάγραμμα και στον αντίστοιχο κτηματολογικό πίνακα της Ειδικής Υπηρεσίας Δημοσίων Έργων, Οδικών Σηράγγων και Υπογείων Έργων (Ε.Υ.Δ.Ε./Ο.Σ.Υ.Ε.) του Υ.ΠΕ.ΧΩ.Δ.Ε., τα οποία έχει συντάξει ο Σεϊταρίδης Ηλίας Αγρονόμος Τοπογράφος Μηχανικός και έχει θεωρήσει ο Διευθυντής της Ε.Υ.Δ.Ε./Ο.Σ.Υ.Ε. Δημήτριος Νικολάου στις 21.12.2001.

Στην έκταση που απαλλοτριώνεται προβάλλουν δικαιώματα κυριότητας οι: Τσότας Δημήτριος και λοιποί, συνολικά είκοσι έξι (26).

Η απαλλοτρίωση κηρύσσεται υπέρ του Δημοσίου και με δαπάνη της Ε.Υ.Δ.Ε./Ο.Σ.Υ.Ε. και θα αντιμετωπισθεί από τις πιστώσεις του έργου 947 2003 ΔΕ Σ.Α.Ε. 072 και χαρακτηρίζεται κατεπείγουσα.

Η παρούσα απόφαση να δημοσιευθεί στην Εφημερίδα της Κυβερνήσεως.

Καρδίτσα, 30 Απριλίου 2002

Ο Γενικός Γραμματέας Περιφέρειας
ΙΩΑΝΝΗΣ ΚΑΡΑΤΖΙΩΤΗΣ

Αριθ. 2204

(2)

Κήρυξη ως αναδασωτέας έκτασης εμβαδού 1848,26 τ.μ. στη θέση "Αγία Τριάς Μηλεσίου" Περιφέρειας του Δήμου Μαλακάσας του Νομού Αττικής.

Ο ΓΕΝΙΚΟΣ ΓΡΑΜΜΑΤΕΑΣ
ΠΕΡΙΦΕΡΕΙΑΣ ΑΤΤΙΚΗΣ

Έχοντας υπόψη:

1. -Τις διατάξεις:

α) Του άρθρ. 117 παρ. 3 του Συντάγματος της Ελλάδος.

β) Του Ν. 3200/1955 "περί διοικητικής αποκεντρώσεως" όπως αυτές τροποποιήθηκαν μεταγενέστερα.

γ) Του Ν. 2503/1997 "Διοίκηση, οργάνωση, στελέχωση της Περιφέρειας κλπ".

δ) Του Ν. 998/1979 "Περί προστασίας των Δασών και των Δασικών εν γένει εκτάσεων της Χώρας και ειδικότερα:

δα) Του άρθρου 41 παρ. 1

δβ) Του άρθρου 38 παρ. 1

2. - Τις εξής διαταγές του Υπουργείου Γεωργίας:

α) 160417/1180/9-7-80 β) 182447/3049/24-9-80.

3.- Την αριθ. 2499/5-4-2002 πρόταση του αρμοδίου Δασαρχείου Καπανδριτίου σχετικά με την κήρυξη ως αναδασωτέας της αναφερόμενης στο θέμα έκτασης, αποφασίζουμε:

Κηρύσσουμε ως αναδασωτέα ιδιωτική δασική έκταση εμβαδού 1848,26 τ.μ. (χιλίων οκτακοσίων σαράντα οκτώ τετραγ. μέτρων και είκοσι εξ εκατοστών του τετραγ. μέτρου).

Η έκταση αυτή, που βρίσκεται στην θέση "Αγία Τριάς Μηλεσίου" Περιφέρειας του Δήμου Μαλακάσας Αττικής, του Νομού Αττικής απεικονίζεται με στοιχεία "Α, Β, Γ, Δ, Ε, Ζ, Α" στο προσαρτημένο στη παρούσα απόφασή μας διάγραμμα το οποίο αποτελεί αναπόσπαστο μέρος αυτής και έχει όρια:

Ανατολικά: Με αγροτική οδό.

Δυτικά: Με αγροτική οδό.

Βόρεια: Με αγροτική οδό


Νότια: Με κομμένο αναδασωτέο δάσος.

Σκοποί της κήρυξης της ανωτέρω έκτασης ως αναδασωτέας είναι, η διατήρηση του δασικού χαρακτήρα αυτής, ο αποκλεισμός διάθεσης της για άλλη χρήση και η αποκατάσταση της καταστροφείσης κατά το χρονικό διάστημα από του έτους 1989 και εντεύθεν από εκχέρωση δασικής βλάστησης αποτελούμενης από πεύκα (Η έκταση αποτελεί το αριθ. 135 κατηγορίας Κ' κληροτεμάχιο της διανομής του αγροκτήματος "Μηλεσίου - συμπληρωματικής διανομής έτους 1950 - και μέχρι το 1989 αποτελούσε δάσος χαλεπίου πεύκης με υπόροφο από αείφυλλα πλατύφυλλα).

Η απόφαση αυτή να δημοσιευθεί στην Εφημερίδα της Κυβερνήσεως.

Αγία Παρασκευή, 2 Μαΐου 2002

Ο Γενικός Γραμματέας Περιφέρειας
ΜΙΧΑΗΛ ΚΥΡΙΑΚΙΔΗΣ

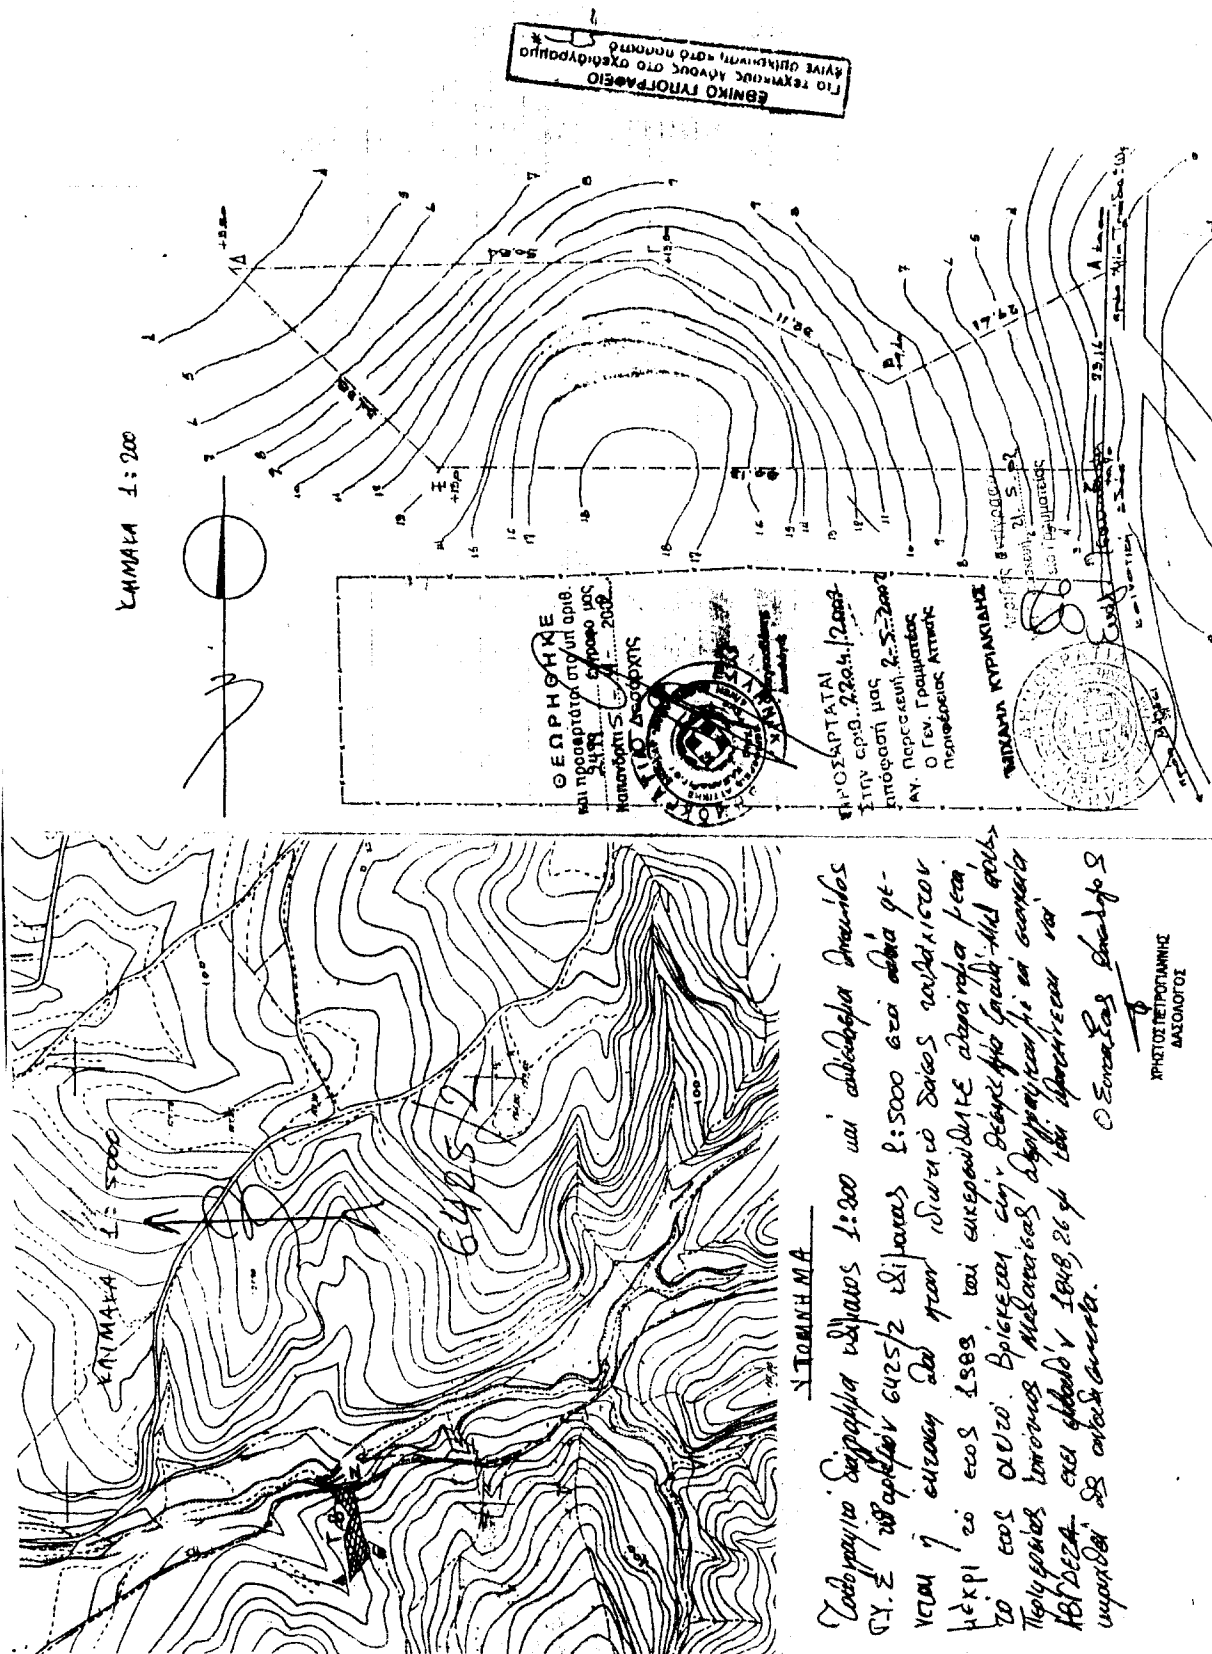

Αριθ. 1456

(3)

Κήρυξη αναδασωτέας έκτασης 1,5 στρεμμάτων, στη θέση «Καράπουρνο» Κοινότητας Κεραμιδίου, Ν. Μαγνησίας.

Ο ΓΕΝΙΚΟΣ ΓΡΑΜΜΑΤΕΑΣ
ΠΕΡΙΦΕΡΕΙΑΣ ΘΕΣΣΑΛΙΑΣ

Έχοντας υπόψη:

1. Τις διατάξεις του Ν. 3200/55 περί διοικητικής αποκέντρωσης όπως τροποποιήθηκαν και συμπληρώθηκαν μεταγενέστερα με το Ν.Δ. 532/70.

2. Τις διατάξεις του άρθρου 117 παρ. 3 του Συντάγματος.

3. Τις διατάξεις του Ν. 998/79 «περί προστασίας Δασών κ.λ.π.» και ειδικότερα:

α) Του άρθρου 41 παρ. 1.

β) Του άρθρου 38 παρ. 1.

γ) Του άρθρου 43.

4. Τις διαταγές του Υπουργείου Γεωργίας: α) 160417/1180/8.7.80 και β) 182447/3049/24.9.80.

5. Το Ν. 2503/30.5.97 «περί διοίκησης, αποκέντρωσης, στελέχωσης της Περιφέρειας κ.α. διατάξεις».

6. Την αριθ.1860/23.4.2001 (ΦΕΚ 421/12.4.2001) απόφαση του Γενικού Γραμματέα της Περιφέρειας Θεσσαλίας, περί εξουσιοδότησεως των Δ/ντών Δασών των Νομών της Περιφέρειας να υπογράφουν με εντολή του αποφάσεις για την κήρυξη αναδασωτέων εκτάσεων.

7. Την αριθ. 2830/15.5.2002 πρόταση του Δασαρχείου Βόλου, με την οποία προτείνεται η κήρυξη της έκτασης που αναφέρεται στο θέμα ως αναδασωτέας, αποφασίζουμε:

Κηρύσσουμε αναδασωτέα με σκοπό τη διατήρηση του χαρακτήρα της, ως δασική και την αποκατάσταση με φυσική αναγέννηση της βλάστησης, που κάηκε, τη διακατεχόμενη δασική έκταση με δασικό χαρακτήρα, εμβαδού 1,5 στρεμ. που βρίσκεται στη θέση «Καράπουρνο» Κοινότητας Κεραμιδίου, Ν. Μαγνησίας και προσδιορίζεται από τα στοιχεία Α, Β, Γ, Δ, Α και έχει όρια:

Ανατολικά: Διακατεχόμενο δάσος αειφύλλων πλατυφύλλων.

Δυτικά: Διακατεχόμενο δάσος αειφύλλων πλατυφύλλων.

Βόρεια: Διακατεχόμενο δάσος αειφύλλων πλατυφύλλων.

Νότια: Διακατεχόμενο δάσος αειφύλλων πλατυφύλλων.

όπως φαίνεται στο συνημμένο διάγραμμα, που αποτελεί αναπόσπαστο μέρος της απόφασης αυτής.

Η απόφαση αυτή να δημοσιευθεί στην Εφημερίδα της Κυβερνήσεως.

Βόλος, 17 Μαΐου 2002

Με εντολή Γενικού Γραμματέα Περιφέρειας
Ο Διευθυντής Δασών
ΕΥΣΤ. ΣΤΑΘΑΡΑΚΟΣ

ΕΘΝΙΚΟ ΓΥΠΟΓΡΑΦΕΙΟ
Για τεχνικούς λόγους στο σχεδιάγραμμα
έγινε σμίκρυνση κατά ποσοστό 78 %

ΠΕΡΙΦΕΡΕΙΑ ΘΕΣΣΑΛΙΑΣ
ΓΕΝ. Δ/ΝΣΗ ΠΕΡΙΦΕΡΕΙΑΣ
Δ/ΝΣΗ ΔΑΣΩΝ ΜΑΓΝΗΣΙΑΣ
ΔΑΣΑΡΧΕΙΟ ΒΟΛΟΥ

Ανήκει στην αριθμ 1456/17-5-2002...

Απόφαση της Δ/νσης Δασών Μαγνησίας.


ΤΟΠΟΓΡΑΦΙΚΟ ΣΧΕΔΙΑΓΡΑΜΜΑ

της έκτασης μοσχοία. κάμικε.....

Κλίμακα 1:5000


Απόσπασμα χάρτη Γ.Υ.Σ.

Απόσπασμα χάρτη προαναταχισμά
κλίμακα 1:50.000

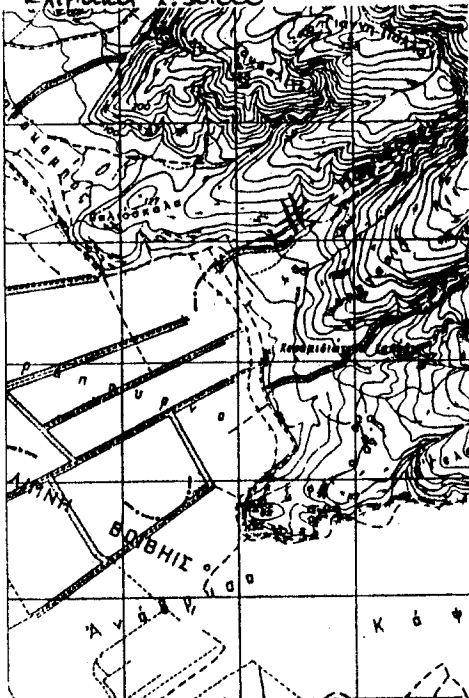

Υπόμνημα.

= τόπος πυρκαγιάς

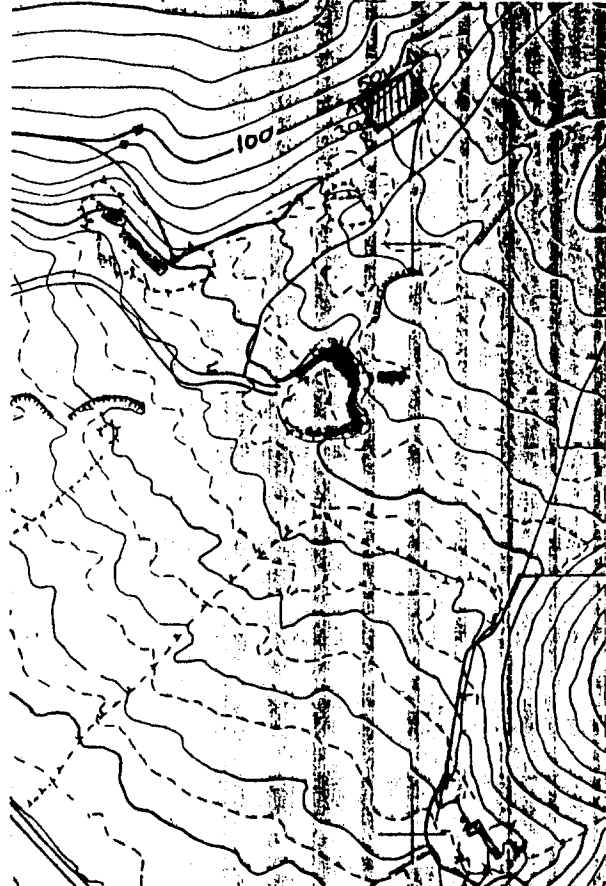


Βόλος 9 - 5 - 2002

Ο Συντάκτης

ΒΑΣΙΛΕΙΟΣ ΠΑΠΑΠΟΥΛΟΣ
ΔΑΣΟΠΟΝΟΣ ΜΕ Α' ΒΑΘΜΟ


ΘΕΩΡΗΘΗΚΕ

Βόλος 15 - 5 - 2002

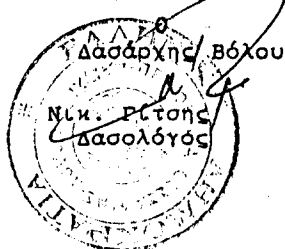

ΕΓΚΡΙΝΕΤΑΙ

Βόλος 17 - 5 - 2002

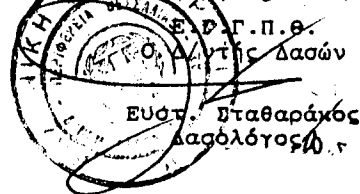

Αριθ. Δ.Δ. 1203

(4)

Κήρυξη ως αναδασωτέας έκτασης εμβαδού δέκα έξι χιλιάδων εκατόν πενήντα τετρ. μέτρων στη θέση «Αη - Γιάννης» Δ.Δ. Ασκού, Δήμου Σοχού Ν. Θεσσαλονίκης.

Ο ΓΕΝΙΚΟΣ ΓΡΑΜΜΑΤΕΑΣ
ΠΕΡΙΦΕΡΕΙΑΣ ΚΕΝΤΡ. ΜΑΚΕΔΟΝΙΑΣ

Έχοντας υπόψη:

1. Τις διατάξεις του Ν. 3200/55 "περί διοικητικής αποκεντρώσεως".
2. Τις διατάξεις του άρθρου 117 παρ. 3 του Συντάγματος της Χώρας.
3. Τις διατάξεις του Ν. 998/79 "περί προστασίας των δασών" και ειδικότερα:
 - α) του άρθρου 41 όπως τροποποιήθηκε με τις διατάξεις του άρθρου 12 Ν. 2240/92
 - β) του άρθρου 38 παρ. 1.
4. Τις διαταγές του Υπουργείου Γεωργίας:
 - α) 160417/1180/8-7-80 "Οδηγίες για τις αναδασωτέες εκτάσεις"
 - β) 182447/3049/24-9-80
 - γ) 154659/24-5-82 "Αποφάσεις κηρύξεως εκτάσεων ως αναδασωτέων".
5. Το Ν. 2503/97 "Διοίκηση, οργάνωση, στελέχωση της Περιφέρειας".
6. Την 5631/26-7-2000, (ΦΕΚ 1339/Β/2000) ορθή επανάληψη 11.8.2000, απόφαση του Γ.Γ. Περιφ Κεντρικής Μακεδονίας "Ορισμός εισηγητών και μεταβίβαση εξουσίας υπογραφής "Με εντολή Γ.Γ." αποφάσεων εγγράφων και άλλων πράξεων στον Γενικό Διευθυντή, στους Προϊστα-

μένους Διευθύνσεων και Προϊσταμένους Τμημάτων και Γραφείων των Υπηρεσιών της Περιφέρειας.

7. Την 1373/16.4.2002 πρόταση του Δασαρχείου Λαγκαδά με την οποία προτείνεται η κήρυξη της έκτασης που αναφέρεται στο θέμα ως αναδασωτέας, αποφασίζουμε:

Κηρύσσουμε αναδασωτέα με σκοπό την προστασία των δασικών εδαφών την αναδημιουργία του δάσους με φυσική ή τεχνητή αναδάσωση και τη διατήρηση του χαρακτήρα της ως δασικής ώστε να αποκλεισθεί η διάθεσή της για άλλο προορισμό την Κοινοτική δασική έκταση που καλύπτονταν από πρίνο και γαύρο και καταστράφηκε από πυρκαγιά την 13.2.2000, εμβαδού 16,150 τετρ. μέτρα στη θέση «Αη - Γιάννης» Δημοτικού Διαμερίσματος Ασκού, Δήμου Σοχού, Νομού Θεσσαλονίκης και προσδιορίζεται από τα στοιχεία Α, Β, Γ, Δ, Ε, Ζ, Η, Θ, Ι, Α και έχει όρια ως εξής:

Ανατολικά: Κοινοτική δασική έκταση

Δυτικά: Κοινοτική δασική έκταση

Βόρεια: Κοινοτική δασική έκταση

Νότια: Κοινοτική δασική έκταση.

όπως φαίνεται στο συνημμένο τοπογραφικό διάγραμμα που αποτελεί αναπόσπαστο μέρος της απόφασης αυτής.


Η απόφαση αυτή να δημοσιευθεί στην Εφημερίδα της Κυβερνήσεως.

Θεσσαλονίκη, 20 Μαΐου 2002

Με εντολή Γεν. Γραμματέα Περιφέρειας
Ο Διευθυντής Δασών
ΓΕΩΡΓΙΟΣ ΜΗΤΚΑΣ

ΤΟΠΟΓΡΑΦΙΚΟ ΔΙΑΓΡΑΜΜΑκλ. 1:2.000

Καίτσης εκτάβως κήβαλου
 $\neq 16,15 \neq$ βίρ. που προτείνεται
 να κηρυχθεί ως αναδασωτέα.

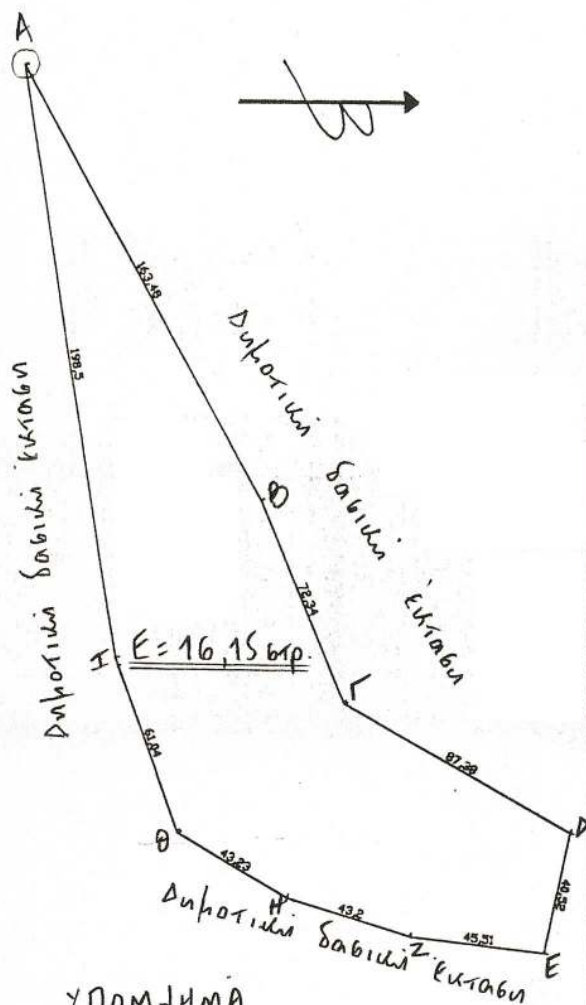ΥΠΟΜΝΗΜΑ

Καίτση έκταση

ΑΠΟΣΠΑΣΜΑ ΧΑΡΤΗ

Περιοχή Αβκού βίρ. ΔΘ.
 "Αν Γιάννης"

κλ. 1:50.000ΥΠΟΜΝΗΜΑ

Καίτση έκταση



Δημ/κο Διαμ/ρα Αβκού

ΕΘΝΙΚΟ ΤΥΠΟΓΡΑΦΕΙΟ
 Για τεχνικούς λόγους στο σχεδιάγραμμα
 έγινε σμίκρυνση κατά ποσοστό 78 %

Λαγκαδάς 16.04.02

Ο Συντάκτης

Θεόδ. Κωδερτσινίδης
 Δασολόγος Α'



Ο Δεσφός

Παύλος Μυρόννης
 Δασολόγος Α'



Μεσολή Γ.Τ.Π.Μ.

Τ.Τ.Π.Μ. Δαβω

Γεώργιος Μήτσας
 Δασολόγος Α'

Πυρκαϊά στη Δθ "Αη Γιάννης" Δ.Δ. Ασκού

A	$\chi = -4822,98$	$y = -1949,139$
B	$\chi = -4682,68$	$y = -1865,186$
Γ	$\chi = -4616,773$	$y = -1835,369$
Δ	$\chi = -4576,18$	$y = -1757,989$
E	$\chi = -4536,75$	$y = -1760,013$
Z	$\chi = -4540,83$	$y = -1811,002$
H	$\chi = -4552,754$	$y = -1852,992$
A	$\chi = -4574,18$	$y = -1889,85$
I	$\chi = -4630,558$	$y = -1913,739$