



04004871106020008



4209

ΕΦΗΜΕΡΙΣ ΤΗΣ ΚΥΒΕΡΝΗΣΕΩΣ

ΤΗΣ ΕΛΛΗΝΙΚΗΣ ΔΗΜΟΚΡΑΤΙΑΣ

ΤΕΥΧΟΣ ΤΕΤΑΡΤΟ

Αρ. Φύλλου 487

11 Ιουνίου 2002

ΠΕΡΙΕΧΟΜΕΝΑ

ΑΠΟΦΑΣΕΙΣ

- Καθορισμός ειδικών όρων και περιορισμών δόμησης στο διατηρητέο κτίριο που βρίσκεται επί της οδού Θουκυδίδου 80 του εγκεκριμένου ρυμοτομικού σχεδίου του Δήμου Πειραιά (Ν. Αττικής)..... 1
- Έγκριση παρέκκλισης ύψους του κτιρίου του Γενικού Νοσοκομείου Κομοτηνής..... 2
- Κήρυξη ως αναδασωτέας έκτασης εμβαδού 0,025 στρ. στη θέση «Κόκκινο Χωράφι» Περιφέρειας Κοινοτήτας Δροσιάς του Νομού Αττικής..... 3
- Κήρυξη ως αναδασωτέας έκτασης εμβαδού 1,20 στρ. στη θέση «ΝΑΤΣΟ» Πόρτο Ράφτη Περιφέρειας του Δήμου Μαρκόπουλου Μεσογαίας του Νομού Αττικής. 4
- Κήρυξη ως αναδασωτέας έκτασης εμβαδού δέκα έξη χιλιάδων πεντακοσίων ογδόντα τετ. μετ. στη Δ.Θ. «Κασλά» του Δημοτικού Διαμερίσματος και Δήμου Σοχού Ν. Θεσσαλονίκης. 5

ΑΠΟΦΑΣΕΙΣ

Αριθ. 9073 (1)

Καθορισμός ειδικών όρων και περιορισμών δόμησης στο διατηρητέο κτίριο που βρίσκεται επί της οδού Θουκυδίδου 80 του εγκεκριμένου ρυμοτομικού σχεδίου του Δήμου Πειραιά (Ν. Αττικής).

Η ΥΠΟΥΡΓΟΣ

ΠΕΡΙΒΑΛΛΟΝΤΟΣ, ΧΩΡΟΤΑΞΙΑΣ ΚΑΙ ΔΗΜ. ΕΡΓΩΝ

Έχοντας υπόψη:

1. Τις διατάξεις της παρ. 2 του άρθρου 110 του Κώδικα Βασικής Πολεοδομικής Νομοθεσίας (άρθρο μόνο του Κωδικοποιημένου Π.Δ/τος της 14/24.7.1999 - Δ' 580), όπως αντικαταστάθηκε με την παρ. 2 του άρθρου 3 του Ν. 2831/2000 «Τροποποίηση των διατάξεων του Ν. 1577/1985 «Γενικός Οικοδομικός Κανονισμός» και άλλες πολεοδομικές διατάξεις» (Α' 140).

2. Τις διατάξεις του άρθρου 29Α του Ν. 1558/1985 «Κυβέρνηση και Κυβερνητικά Όργανα» (Α' 137), όπως αυτό προστέθηκε με το άρθρο 27 του Ν. 2081/1992 (Α' 154) και τροποποιήθηκε με την παρ. 2α του άρθρου 1 του Ν. 2469/1997 (Α' 38).

3. Την Υ6/31.10.2001 απόφαση του Πρωθυπουργού και της Υπουργού Περιβάλλοντος, Χωροταξίας και Δημοσίων Έργων «Ανάθεση αρμοδιοτήτων της Υπουργού Περιβάλλοντος, Χωροταξίας και Δημοσίων Έργων στους Υφυπουργούς Περιβάλλοντος, Χωροταξίας και Δημοσίων Έργων» (Β 1484).

4. Τις διατάξεις της παρ. Β του άρθρου 1 του Π.Δ/τος 28/28.1.1993 «Καθορισμός αρμοδιοτήτων που διατηρούνται από τον Υπουργό και τις Περιφερειακές Υπηρεσίες διανομαρχιακού επιπέδου του Υπουργείου Περιβάλλοντος, Χωροταξίας και Δημοσίων Έργων» (Α' 9).

5. Την από 8.2.2002 αιτιολογική έκθεση της Διεύθυνσης Πολεοδομικού Σχεδιασμού - Τμήμα Παραδοσιακών Οικισμών.

6. Την από 7.3.2002 σύμφωνη γνώμη των φερομένων ιδιοκτητριών του κτιρίου Μαρίας και Αγγελικής Μπριλάκη (αρ. πρ. Υ.ΠΕ.ΧΩ.Δ.Ε. 3157/1875/7.3.2002).

7. Το γεγονός ότι από τις κανονιστικές διατάξεις της απόφασης αυτής δεν προκαλείται δαπάνη σε βάρος του κρατικού προϋπολογισμού και του προϋπολογισμού του οικείου Ο.Τ.Α., αποφασίζουμε:

1. Στο κτίριο που βρίσκεται επί της οδού Θουκυδίδου 80 του εγκεκριμένου ρυμοτομικού σχεδίου του δήμου Πειραιά (Ν. Αττικής), το οποίο έχει χαρακτηριστεί ως διατηρητέο με την αρ. 21745/1214/16.3.1987 απόφαση του Υπουργού Περιβάλλοντος, Χωροταξίας και Δημοσίων Έργων (Δ' 420), φερόμενο ως ιδιοκτησία Μαρίας και Αγγελικής Μπριλάκη, επιτρέπεται:

α. Η επισκευή της πρόσοψης και του κτιρίου συνολικά.

β. Η ενίσχυση του φέροντα οργανισμού στο εσωτερικό του κτιρίου και η εξυγίανση της περιμετρικής τοιχοποιίας.

γ. Η αναδιάρθρωση των χώρων του κτιρίου, η δημιουργία νέου κλιμακοστασίου και η προσθήκη ανελκυστήρα.

δ. Η προσθήκη κατ'επέκταση τμήματος υπογείου.

ε. Η προσθήκη τμήματος Β' ορόφου στο υφιστάμενο δώμα και εντός του περιγράμματος του υπάρχοντος κτιρίου, η οποία τοποθετείται σε απόσταση 4,70 μέτρα από τη κύρια πρόσοψη του κτιρίου.

2. Οι παραπάνω επιτρεπόμενες εργασίες και επεμβάσεις γίνονται χωρίς υπέρβαση του ισχύοντος συντελεστή δόμησης και όγκου καθώς και του μέγιστου επιτρεπόμενου ύψους και σύμφωνα με την αρχιτεκτονική μελέτη που εγκρίθηκε από τη Διεύθυνση Πολεοδομικού Σχεδιασμού - Τμήμα Παραδοσιακών Οικισμών και την αρμόδια Επιτροπή Πολεοδομικού Ελέγχου με το αρ. Α15/8/22.5.2001 πρακτικό της.

3. Κατά τα λοιπά εξακολουθούν να ισχύουν τα οριζόμενα με τις διατάξεις της αρ. 21745/1214/16.3.1997 υπουργικής απόφασης με την οποία το κτίριο χαρακτηρίσθηκε ως διατηρητέο.

4. Η ισχύς της παρούσας απόφασης αρχίζει από τη δημοσίευσή της στην Εφημερίδα της Κυβερνήσεως.

Η απόφαση αυτή να δημοσιευθεί στην Εφημερίδα της Κυβερνήσεως.

Αθήνα, 31 Μαΐου 2002

Η ΥΦΥΠΟΥΡΓΟΣ
ΡΟΔΟΥΛΑ ΖΗΣΗ

Αριθ. 9092

(2)

Έγκριση παρέκκλισης ύψους του κτιρίου του Γενικού Νοσοκομείου Κομοτηνής.

**Η ΥΠΟΥΡΓΟΣ
ΠΕΡΙΒΑΛΛΟΝΤΟΣ, ΧΩΡΟΤΑΞΙΑΣ ΚΑΙ ΔΗΜ. ΕΡΓΩΝ**

Έχοντας υπόψη:

1. Τις διατάξεις της παρ. 16 (εδ. α και γ) του άρθρου 27 του Ν. 2831/2000 «Τροποποίηση διατάξεων του Ν. 1577/85 «ΓΟΚ» και άλλες πολεοδομικές διατάξεις» (Α' 140).

2. Τις διατάξεις του άρθρου 29Α του Ν. 1558/1985 «Κυβέρνηση και Κυβερνητικά Όργανα» (Α' 137), όπως αυτό προστέθηκε με το άρθρο 27 του Ν. 2081/1992 (Α' 154) και τροποποιήθηκε με την παρ. 2α του άρθρου 1 του Ν. 2469/1997 (Α' 38).

3. Την Υ6/31.10.2001 απόφαση Πρωθυπουργού και Υπουργού Περιβάλλοντος, Χωροταξίας και Δημοσίων Έργων «Ανάθεση αρμοδιοτήτων Υπουργού Περιβάλλοντος, Χωροταξίας και Δημοσίων Έργων στους Υφυπουργούς Περιβάλλοντος, Χωροταξίας και Δημοσίων Έργων» (Β' 1484).

4. Το υπ' αριθ. 4950/24.4.2001 έγγραφο του Υπουργείου Υγείας Πρόνοιας.

5. Την από 15.10.2001 εισήγηση της Δ/σης Πολεοδομικού Σχεδιασμού από την οποία προκύπτει ότι η παρέκκλιση του ύψους γίνεται για λειτουργικούς λόγους.

6. Την 235/2001 γνωμοδότηση του Κεντρικού Συμβουλίου Χωροταξίας Οικισμού και Περιβάλλοντος.

7. Το γεγονός ότι από τις κανονιστικές διατάξεις αυτής της απόφασης δεν προκαλείται δαπάνη σε βάρος του κρατικού προϋπολογισμού και του προϋπολογισμού του οικείου Ο.Τ.Α., αποφασίζουμε:

1. Εγκρίνεται το ύψος των 18 μέτρων, ως μέγιστο επιτρεπόμενο, για τις κτιριακές εγκαταστάσεις του Γενικού Κρατικού Νοσοκομείου Κομοτηνής που βρίσκεται στο δήμο Κομοτηνής (Ν. Ροδόπης).

2. Η ισχύς της παρούσας απόφασης αρχίζει από τη δημοσίευσή της στην Εφημερίδα της Κυβερνήσεως.

Η απόφαση αυτή να δημοσιευθεί στην Εφημερίδα της Κυβερνήσεως.

Αθήνα, 31 Μαΐου 2002

Η ΥΦΥΠΟΥΡΓΟΣ
ΡΟΔΟΥΛΑ ΖΗΣΗ

Αριθ. 2363

(3)

Κήρυξη ως αναδασωτέας έκτασης εμβαδού 0,025 στρ. στη θέση «Κόκκινο Χωράφι» Περιφέρειας Κοινότητας Δροσιάς του Νομού Αττικής.

**Ο ΓΕΝΙΚΟΣ ΓΡΑΜΜΑΤΕΑΣ
ΠΕΡΙΦΕΡΕΙΑΣ ΑΤΤΙΚΗΣ**

Έχοντας υπόψη:

1. Τις διατάξεις:

α) Του άρθρου 117 παρ. 3 του Συντάγματος της Ελλάδος.

β) Του Ν. 3200/1955 «περί διοικητικής αποκεντρώσεως» όπως αυτές τροποποιήθηκαν μεταγενέστερα.

γ) Του Ν. 2503/1997 «Διοίκηση, οργάνωση, στελέχωση της Περιφέρειας κλπ».

δ) Του Ν. 998/1979 «Περί προστασίας των Δασών και των Δασικών εν γένει εκτάσεων της Χώρας» και ειδικότερα:

δα) Του άρθρου 41 παρ. 1.

δβ) Του άρθρου 38 παρ. 1.

2. Τις εξής διαταγές του Υπουργείου Γεωργίας:

α) 160417/1180/9.7.80.

β) 182447/3049/24.9.80.

3. Την αριθ. 2930/00/1.4.2002 πρόταση του αρμοδίου Δασαρχείου Πεντέλης σχετικά με την κήρυξη ως αναδασωτέας της αναφερόμενης στο θέμα έκτασης, αποφασίζουμε:

Κηρύσσουμε ως αναδασωτέα δημόσια δασική έκταση εμβαδού 0,025 στρ. (είκοσι πέντε χιλιοστών του στρέμματος).

Η έκταση αυτή, που βρίσκεται στην θέση «Κόκκινο Χωράφι» Περιφέρειας της Κοινότητας Δροσιάς του Νομού Αττικής, απεικονίζεται στο προσαρτημένο στη παρούσα Απόφαση μας διάγραμμα το οποίο αποτελεί αναπόσπαστο μέρος αυτής και έχει όρια:

Ανατολικά: Με δημόσια δασική έκταση.

Δυτικά: Με δημόσια δασική έκταση.

Βόρεια: Με δημόσια δασική έκταση.



Νότια: Με Λεωφόρο Διονύσου.

Σκοποί της κήρυξης της ανωτέρω έκτασης ως αναδασωτέας είναι, η διατήρηση του δασικού χαρακτήρα αυτής, ο αποκλεισμός διάθεσης της για άλλη χρήση και η αποκατάσταση της καταστραφείσης κατά το χρονικό διάστημα Νοεμβρίου 1999 από εκχέρσωση δασικής βλάστησης αποτελούμενης από θάμνους σχίνου.

Η απόφαση αυτή να δημοσιευθεί στην Εφημερίδα της Κυβερνήσεως.

Αγία Παρασκευή, 20 Μαΐου 2002

Ο Γενικός Γραμματέας Περιφέρειας
ΜΙΧΑΗΛ ΚΥΡΙΑΚΙΔΗΣ

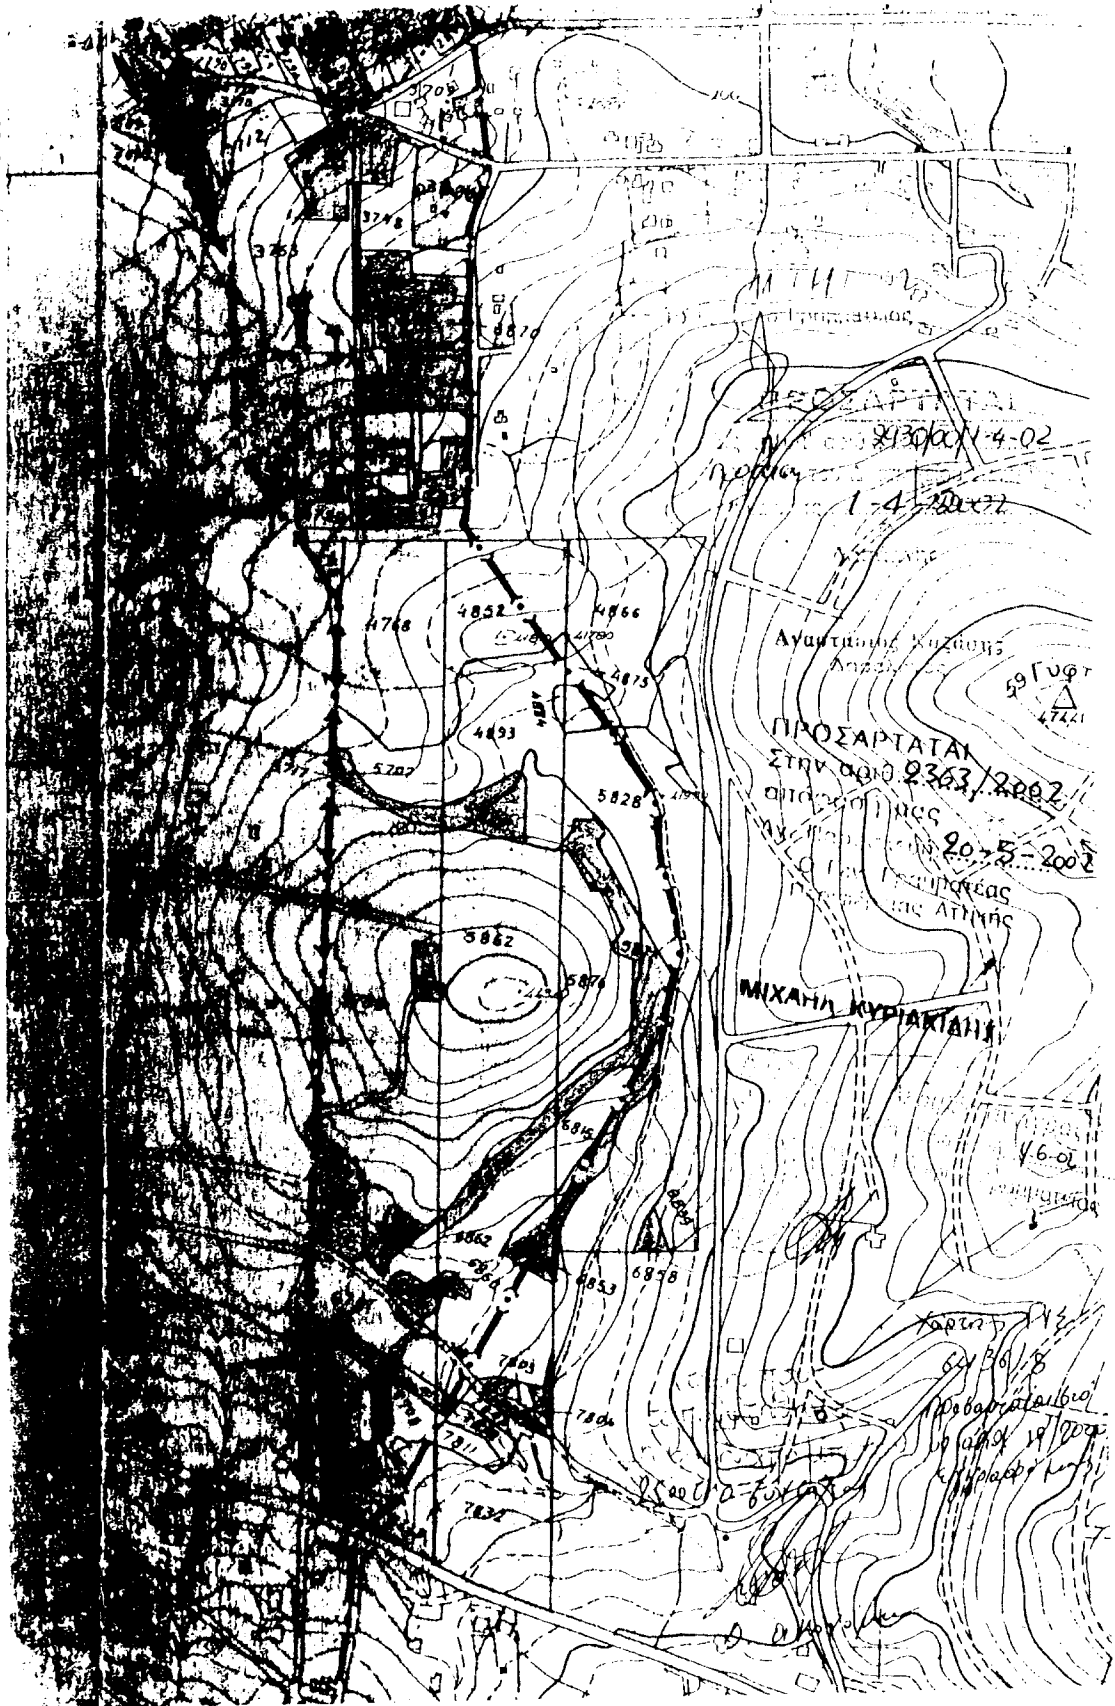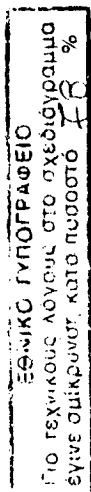

Αριθ. 2356

(4)

Κήρυξη ως αναδασωτέας έκτασης εμβαδού 1,20 στρ. στη θέση «ΝΑΤΣΟ» Πόρτο Ράφτη Περιφέρειας του Δήμου Μαρκόπουλου Μεσογαίας του Νομού Αττικής.

Ο ΓΕΝΙΚΟΣ ΓΡΑΜΜΑΤΕΑΣ
ΠΕΡΙΦΕΡΕΙΑΣ ΑΤΤΙΚΗΣ

Έχοντας υπόψη:

1. Τις διατάξεις:

α) Του άρθρου 117 παρ. 3 του Συντάγματος της Ελλάδος.

β) Του Ν. 3200/1955 «περί διοικητικής αποκεντρώσεως» όπως αυτές τροποποιήθηκαν μεταγενέστερα.

γ) Του Ν. 2503/1997 «Διοίκηση, οργάνωση, στέλεχος της Περιφέρειας κλπ».

δ) Του Ν. 998/1979 «Περί προστασίας των Δασών και των Δασικών εν γένει εκτάσεων της Χώρας» και ειδικότερα:

δα) Του άρθρου 41 παρ. 1.

δβ) Του άρθρου 38 παρ. 1.

2.- Τις εξής διαταγές του Υπουργείου Γεωργίας:

α) 160417/1180/9.7.80.

β) 182447/3049/24.9.80.

3.- Την αριθ. 2644/4.4.2002 πρόταση του αρμοδίου Δασαρχείου Πεντέλης σχετικά με την κήρυξη ως αναδασωτέας της αναφερόμενης στο θέμα έκτασης, αποφασίζουμε:

Κηρύσσουμε ως αναδασωτέα δημόσιο δάσος πεύκης εμβαδού 1,20 στρ. (ενός στρέμματος και είκοσι εκατοστών του στρέμματος).

Η έκταση αυτή, που βρίσκεται στην θέση «ΝΑΤΣΟ» Πόρτο Ράφτη Περιφέρειας του Δήμου Μαρκόπουλου Μεσογαίας, του Νομού Αττικής απεικονίζεται με στοιχεία «Α, Β, Γ, Δ, Α» στο προσαρτημένο στη παρούσα απόφασή μας διάγραμμα το οποίο αποτελεί αναπόσπαστο μέρος αυτής και έχει όρια:

Ανατολικά: Με δημόσιο δάσος Χαλεπίου πεύκης.

Δυτικά: Με δημόσιο δάσος Χαλεπίου πεύκης.

Βόρεια: Με τρακτερόδρομο.

Νότια: Με δημόσιο δάσος Χαλεπίου πεύκης.

Σκοποί της κήρυξης της ανωτέρω έκτασης ως αναδασωτέας είναι, η διατήρηση του δασικού χαρακτήρα αυτής, ο αποκλεισμός διάθεσης της για άλλη χρήση και η αποκατάσταση της καταστραφείσης κατά το χρονικό διάστημα του Απριλίου 1999 από εκχέρωση δασικής βλάστησης αποτελούμενης από θάμνους πρίνου και σχίνου (υπορόφου δάσους χαλεπίου πεύκης).

Η απόφαση αυτή να δημοσιευθεί στην Εφημερίδα της Κυβερνήσεως.

Αγία Παρασκευή, 20 Μαΐου 2002

Ο Γενικός Γραμματέας Περιφέρειας
ΜΙΧΑΗΛ ΚΥΡΙΑΚΙΔΗΣ

ΔΑΣΟΚΟΝΟΜΕΙΑ
ΜΑΡΚΟΠΟΥΛΟΥ

ΤΟΠΟΓΡΑΦΙΚΟ ΔΙΑΓΡΑΜΜΑ
ΜΕ ΑΠΟΣΠΑΣΜΑ ΠΙΝΑΚΙΔΑΣ Γ.Υ.Σ.
ΔΑΣΙΚΗΣ ΕΚΤΑΣΗΣ ΠΟΥ ΚΑΤΑΛΗΦΘΗΚΕ


Ακριβής αντίγραφο

ΠΡΟΣΑΡΤΑΤΑΙ

Στην αριθ. 2356/2002
απόφασή μας

Αγ. Παρασκευή... 29-5-2002

Ο Γεν. Γραμματέας
Περιφέρειας Αττικής

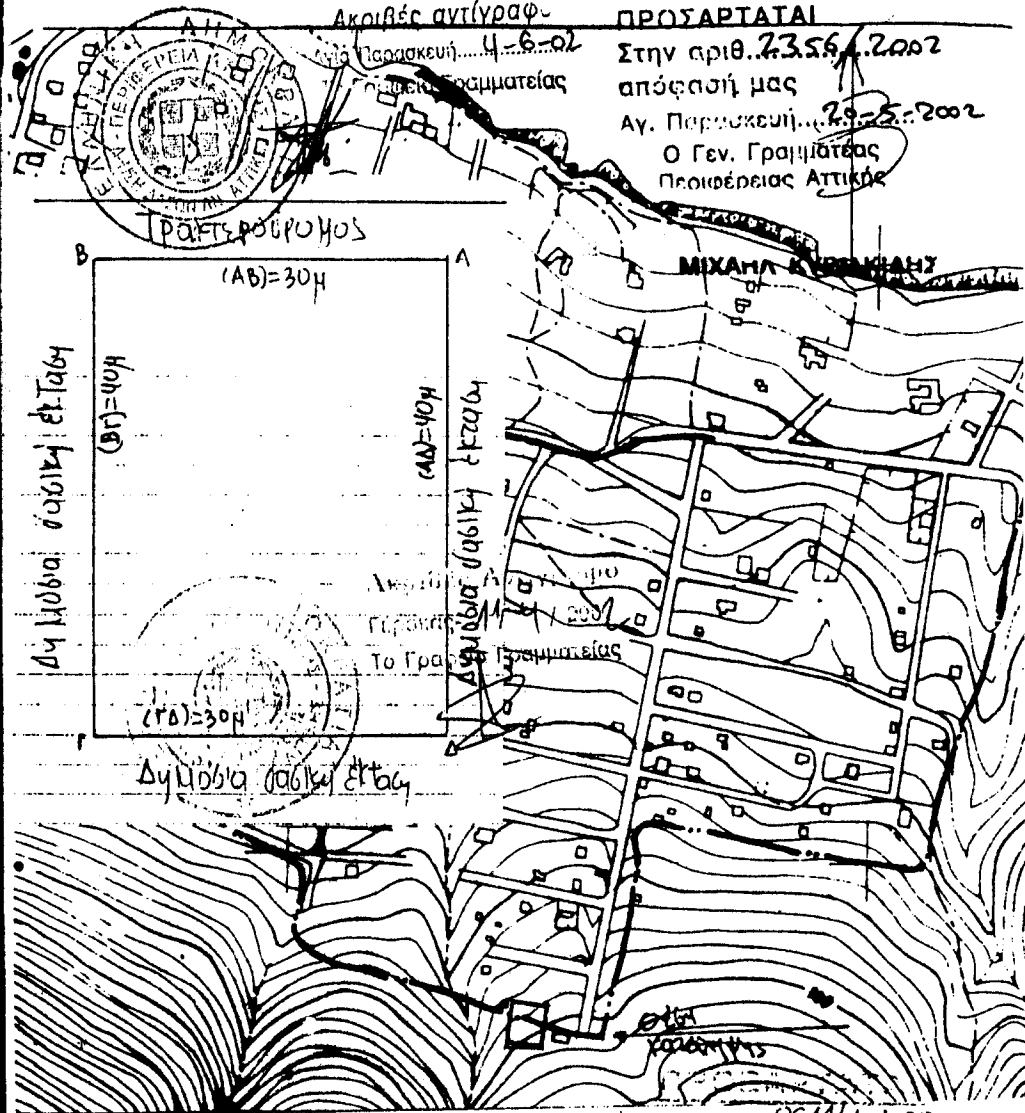

ΕΘΝΙΚΟ ΤΥΠΟΓΡΑΦΕΙΟ
Για τεχνικούς λόγους στο σχεδιάγραμμα
δεν έγινε ομοιομορφία κατά ποσοστό 28 %

ΥΠΟΜΝΗΜΑ

ΧΑΡΤΗΣ: 6468/3
ΘΕΣΗ: "Νάτω", Πορτο Ράφτη Μαρκοπούλου
ΣΤΟΙΧΕΙΑ: ΑΒΓΔΑ. Δυμωσία βελών πεύκων
που καταλήφθηκε υπό του Ρουτσίδη
ΕΜΒΑΔΟΝ: 1,200 στρ. 4
ΚΛΙΜΑΚΕΣ: Πινακίδας 1:5.000
Διαγράμματος 1:500

2644/4-4-02

Πρόταση του Δασογράφου Π. Π. Π.

4-4-2002

Δασάρχης

Αναστάσιος Καλός
Μαρκοπούλου, 10/10/2001
Δασάρχης

Το Γραφείο Γραμματείας

Παναγ. Κανελλόπουλος

Δασάρχης

5/61

Αριθ. Δ.Δ. 1204

(5)

Κήρυξη ως αναδασωτέας έκτασης εμβαδού δέκα έξη χιλιάδων πεντακοσίων ογδόντα τετ. μετ. στη Δ.Θ. «Κασλά» του Δημοτικού Διαμερίσματος και Δήμου Σοχού Ν. Θεσσαλονίκης.

Ο ΓΕΝΙΚΟΣ ΓΡΑΜΜΑΤΕΑΣ
ΠΕΡΙΦΕΡΕΙΑΣ ΚΕΝΤΡΙΚΗΣ ΜΑΚΕΔΟΝΙΑΣ

Έχοντας υπόψη:

1. Τις διατάξεις του Ν. 3200/55 «περί διοικητικής αποκέντρωσης».
2. Τις διατάξεις του άρθρου 117 παρ. 3 του Συντάγματος της Χώρας.
3. Τις διατάξεις του Ν. 998/79 «περί προστασίας των δασών» και ειδικότερα:
 - α) Του άρθρου 41 όπως τροποποιήθηκε με τις διατάξεις του άρθρου 12 Ν. 2240/92.
 - β) Του άρθρου 38 παρ. 1.
4. Τις διαταγές του Υπουργείου Γεωργίας:
 - α) 160417/1180/8.7.80 «Οδηγίες για τις αναδασωτέες εκτάσεις».
 - β) 182447/3049/24.9.80.
 - γ) 154659/24.5.82 «Αποφάσεις κηρύξεως εκτάσεων ως αναδασωτέων».
5. Το Ν. 2503/97 «Διοίκηση, οργάνωση, στελέχωση της Περιφέρειας».
6. Την 5631/26.7.2000, (ΦΕΚ 1339/Β/2000) ορθή επανάληψη 11.8.2000, απόφαση του Γ.Γ. Περιφέρειας Κεντρικής Μακεδονίας «Ορισμός εισηγητών και μεταβίβαση εξουσίας υπογραφής "Με εντολή Γ.Γ."» αποφάσεων εγγράφων και άλλων πράξεων στον Γενικό Διευθυντή,

στους Προϊσταμένους Διευθύνσεων και Προϊσταμένους Τμημάτων και Γραφείων των Υπηρεσιών της Περιφέρειας.

7. Την 1374/16.4.2002 πρόταση του Δασαρχείου Λαγκαδά με την οποία προτείνεται η κήρυξη της έκτασης που αναφέρεται στο θέμα ως αναδασωτέας, αποφασίζουμε:

Κηρύσσουμε αναδασωτέα με σκοπό την προστασία των δασικών εδαφών την αναδημιουργία του δάσους με φυσική ή τεχνητή αναδάσωση και τη διατήρηση του χαρακτήρα της ως δασικής ώστε να αποκλεισθεί η διάθεσή της για άλλο προορισμό την δημόσια δασική έκταση, που καλύπτονται από αραιή βλάστηση πρίνου και καταστράφηκε από πυρκαγιά την 1.2.2002 εμβαδού 16.580 τετρ. μέτρων στη θέση «Κασλά» του Δήμου Σοχού Νομού Θεσσαλονίκης.

Προσδιορίζεται από τα στοιχεία Α Β Γ Δ Ε Ζ Η Θ Ι Κ Λ Μ Ν Ξ Α και έχει όρια:

Ανατολικά: Δημόσια δασική έκταση.

Δυτικά: Δημόσια δασική έκταση.

Βόρεια: Δημόσια δασική έκταση.

Νότια: Δημόσια δασική έκταση.

όπως φαίνεται στο συνημμένο τοπογραφικό διάγραμμα που αποτελεί αναπόσπαστο μέρος της απόφασης αυτής.


Η απόφαση αυτή να δημοσιευθεί στην Εφημερίδα της Κυβερνήσεως.

Θεσσαλονίκη, 20 Μαΐου 2002

Με εντολή Γενικού Γραμματέα Περιφέρειας
Ο Διευθυντής Δασών
ΓΕΩΡΓΙΟΣ ΜΗΤΚΑΣ

ΤΟΠΟΓΡΑΦΙΚΟ ΔΙΑΓΡΑΜΜΑκλ. 1:2.000

Καείωνς εκτάως εμβαδού
 $\neq 16,58 \neq$ στρ. που προκει-
 νεται να κηρυχθεί ως
 αναδασωτική

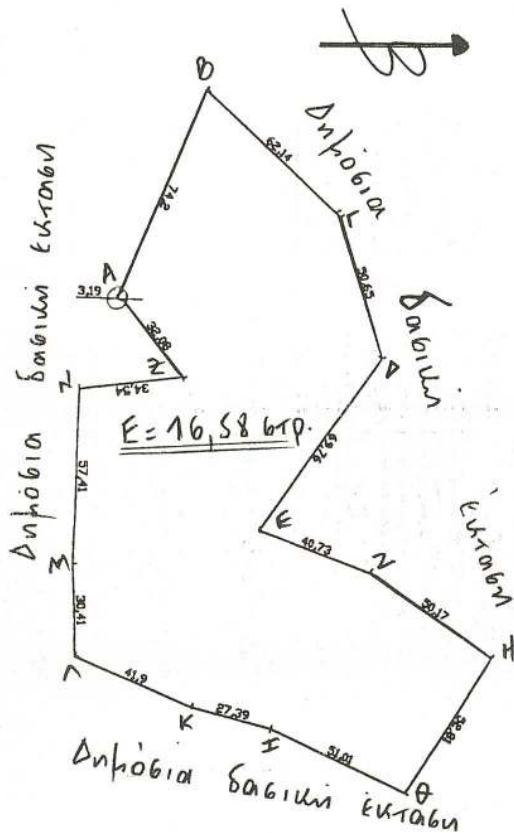ΥΠΟΜΝΗΜΑ

Καείωνς έκταση

ΑΠΟΣΠΑΣΜΑ ΧΑΡΤΗ

Περιοχής Σοχού βτη
 Δ9. "Καβρία"

κλ. 1:50.000ΥΠΟΜΝΗΜΑ

Καείωνς έκταση



Δημόσιο Διαβήμα Σοχού

ΕΘΝΙΚΟ ΤΥΠΟΓΡΑΦΕΙΟ

Για τεχνικούς λόγους στο σχεδιάγραμμα
 έγινε σμίκρυνση κατά ποσοστό 78 %

Λαγκαδάς 16-04-02

Ο Συντάκτης

Θεόδ. Κωδισαυτίδης

Δασολόγος Α'



Ο Δασάρχης

Ματθαίος Μυρόβαλης

Δασολόγος Α'



Μετατόχι Γ.Τ.Π.Κ.Μ.

Ο Διευθ. Δασωδ.

Γεώργιος Μήτσας

Δασολόγος Α'

Πυρκαϊά στη ΔΘ «Κασλός» Δ.Δ. Σοχού

A	X=-11341,25	y=3480,627
B	X=-11410,28	y=3508,98
Γ	X=-11370,20	y=3555.65
Δ	X=-11323,34	y=3569.98
E	X=-11266,40	y=3528,20
Z	X=-11252,38	y=3566,87
H	X=-11224,62	y=3608,18
Θ	X=-11179,88	y=3579,907
I	X=-11201,05	y=3533,495
K	X=-11207,84	y=3506,966
Λ	X=-11223,94	y=3468,288
M	X=-11254,33	y=3467.227
N	X=-11311,73	y=3468,419
Ξ	X=-11315,89	y=3502,705