



040049417060200008



4273

ΕΦΗΜΕΡΙΣ ΤΗΣ ΚΥΒΕΡΝΗΣΕΩΣ

ΤΗΣ ΕΛΛΗΝΙΚΗΣ ΔΗΜΟΚΡΑΤΙΑΣ

ΤΕΥΧΟΣ ΤΕΤΑΡΤΟ

Αρ. Φύλλου 494

17 Ιουνίου 2002

ΠΕΡΙΕΧΟΜΕΝΑ

ΑΠΟΦΑΣΕΙΣ

Τροποποίηση ρυμοτομικού σχεδίου Καλαμάτας Ν. Μεσσηνίας στο Ο.Τ. 766.	1
Τροποποίηση ρυμοτομικού σχεδίου Καλαμάτας στο Ν. Μεσσηνίας στο Ο.Τ. 1440.....	2
Τροποποίηση Σχεδίου Πόλης Σπάρτης Ν. Λακωνίας στο Ο.Τ 120.	3

ΑΠΟΦΑΣΕΙΣ

Αριθ. 1446	(1)
Τροποποίηση ρυμοτομικού σχεδίου Καλαμάτας Ν. Μεσσηνίας στο Ο.Τ. 766.	

Ο ΓΕΝΙΚΟΣ ΓΡΑΜΜΑΤΕΑΣ ΠΕΡΙΦΕΡΕΙΑΣ ΠΕΛΟΠΟΝΝΗΣΟΥ

Έχοντας υπόψη:

1. Τον Ν. 2503/97 (Φ.Ε.Κ. 107 Α) «Διοίκηση, οργάνωση, στελέχωση Περιφέρειας...».
2. Τον Ν. 2647/22.10.98 (Φ.Ε.Κ. 237 Α).
3. Την υπ' αριθμ. 75724/1151/30.12.83 Υ.Α. (Φ.Ε.Κ. 767Β) όπως τροποποιήθηκε με την 81960/2578/89 Υ.Α. (Φ.Ε.Κ. 897Β).
4. Τον Ν. 2831/00 άρθρο 29 (Φ.Ε.Κ 140Α) «Τροποποίηση των διατάξεων του Ν. 1577/ 85 και άλλες πολεοδομικές διατάξεις».
5. Τις υπ' αριθμ. 2489/ΠΕ/25.1.00, 3682/21.12.01 & 547/7.3.01 αποφάσεις Γ.Γ. Περιφέρειας Πελοποννήσου για συγκρότηση Περιφερειακού Σ.Χ.Ο.Π. στη Δ/ση ΠΕ.ΧΩ. Πελοποννήσου.

6. Την υπ' αριθμ. 685/96 ομόφωνη απόφαση του Δημοτικού Συμβουλίου του Δήμου Καλαμάτας ως και τις σχετικές δημοσιοποιήσεις.

7. Την από 11.6.01 βεβαίωση του Δημοτικού Συμβουλίου του Δήμου Καλαμάτας ότι ουδεμία ένσταση υποβλήθηκε κατά της προηγούμενης υπ' αριθμ. 685/96 απόφασης.

8. Την υπ' αριθμ. 140/01 απόφαση του Δημοτικού Συμβουλίου του Δήμου Καλαμάτας για την επικαιροποίηση της υπ' αριθμ. 685/96 απόφασης.

9. Την σύμφωνη γνώμη της Νομαρχιακής Αυτοδιοίκησης Μεσσηνίας Δ/σης ΠΕ.ΧΩ.ΠΟ.

10. Το Πρακτικό 5/9.5.02 θέμα 2ο του Περιφερειακού Σ.Χ.Ο.Π., αποφασίζουμε:

Εγκρίνουμε την τροποποίηση του σχεδίου πόλης του Δήμου Καλαμάτας, όπως αυτή απεικονίζεται στο θεωρημένο από τον Δήμο Καλαμάτας απόσπασμα του εγκεκριμένου σχεδίου της πόλης σε κλίμακα 1:1000, το οποίο συνοδεύει αναπόσπαστα την παρούσα και συγκεκριμένα την διατήρηση υφιστάμενου δρόμου ως πεζοδρόμου στο Ο.Τ. 766, σύμφωνα με το συνημμένο τοπογραφικό διάγραμμα, προκειμένου να εξυπηρετηθεί τυφλή ιδιοκτησία στην συγκεκριμένη θέση και διότι προκαλείται αύξηση των κοινοχρήστων χώρων.

Με την παρούσα δεν προκαλείται δαπάνη σε βάρος του κρατικού προϋπολογισμού ή του προϋπολογισμού του οικείου Ο.Τ.Α.

Η απόφαση αυτή μαζί με τα συνημμένο απόσπασμα του εγκεκριμένου σχεδίου πόλης της Καλαμάτας να δημοσιευτεί στην Εφημερίδα της Κυβερνήσεως.

Τρίπολη, 23 Μαΐου 2002

Ο Γενικός Γραμματέας Περιφέρειας
ΑΝΤΩΝΗΣ ΜΑΤΣΙΓΚΟΣ

Συντάσσεται την 5/4/5-02
 ΕΛΛΗΝΙΚΗ ΔΗΜΟΚΡΑΤΙΑ
 ΥΠΟΥΡΓΕΙΟ ΠΕΡΙΟΧΩΝ, ΚΑΤΑΣΤΡΟΦΩΝ ΚΑΙ ΚΛΙΜΑΤΟΣ
 ΓΕΝΙΚΗ ΔΙΕΥΘΥΝΣΗ
 ΔΙΕΥΘΥΝΣΗ ΤΕΧΝΙΚΗΣ ΥΠΗΡΕΣΙΑΣ
 ΤΜΗΜΑ: ΠΟΛ. ΣΧΕΔ. & ΕΦΑΡΜΟΓΩΝ

5/4/5-02
 ΠΕΛΑΓΟΠΟΛΙΣ
 Ο Γ.Π.Π.

Αντώνης Μαντζίκος

ΔΑΡΙΩΤΗΣ ΑΝΤΩΝΙΟΣ
 ΠΟΛΙΤΙΚΟΣ ΜΗΧΑΝΙΚΟΣ ΜΕ ΑΤ

ΒΕΔΗ: Ο.Τ. 766

ΜΕΛΕΤΗΤΗΣ: ΔΗΜΟΣΙΑΣ ΕΡΓΑΤΩΝ
 ΔΙΑΤΗΡΗΣΗ ΚΑΤΑΣΤΡΟΦΩΝ ΚΑΙ ΚΛΙΜΑΤΟΣ
 ΤΕΧΝΙΚΗ ΥΠΗΡΕΣΙΑ

ΚΛΙΜΑΚΑ 1:1000

ΗΜΕΡΟΜΗΝΙΑ ΣΥΝΤΑΞΗΣ: 10/4/5-02

ΥΠΟΜΟΝΗΜΑ

Κατασκευασμένο νότια από δρόμο

Προστασία: Ρ.Γ.

ΣΥΝΤΑΞΑΙ: Ο Τ.Χ.Ε. Ο Δ.Α.Ν.Ε. Ο ΔΗΜΑΡΧΟΣ ΚΑΛΑΜΑΤΑΣ

ΟΕΦΟΡΟΝΗΣ

Καλαμάτα 13/6/01

ΠΑΛΑΤΙΝΗ ΧΡ. ΚΟΥΜΑΝΤΟΣ

ΒΕΔΡΗΘΗΚΕ
 Η ΔΙΕΥΘΥΝΤΡΙΑ

Καλαμάτα 5/10/01

ΣΤΕΦΑΝΟΣ ΚΑΡΑΓΙΩΡΓΗΣ
 ΓΕΝΙΚΟΣ ΑΡΧΙΤΕΚΤΩΝ

Καλαμάτα 2/10/2001


Καλαμάτα

ΕΛΑΧΥΣΤΕΣ ΙΣΧΥΕΣ ΤΩΝ ΣΧΕΔΙΩΝ
 ΤΗΣ ΚΑΤΑΣΤΡΟΦΗΣ, ΚΑΤΑΣΤΡΟΦΗΣ -
 ΥΠΟΚΑΤΑΣΤΑΣΕΩΣ ΚΑΙ Α.Π.
 ΣΤΟ Ο.Τ. Π.Σ. ΚΑΛΑΜΑΤΑΣ

Καλαμάτα

ΕΘΝΙΚΟ ΤΥΠΟΓΡΑΦΕΙΟ
 ΓΙΑ ΤΕΧΝΙΚΟΥΣ ΧΑΡΤΕΣ, ΣΤΟΙΧ. ΣΤΑΘ. ΑΝΑΓΡΑΦΩΝ
 ΕΥΡΕΙΑ ΟΜΑΔΑΡΧΕΙΑ, ΚΑΤΑ ΠΟΣΟΤΟ 40%

Α. Νικολάου - Χαρτογράφος
 Αρ. Πρωτ. 10/4/5-02

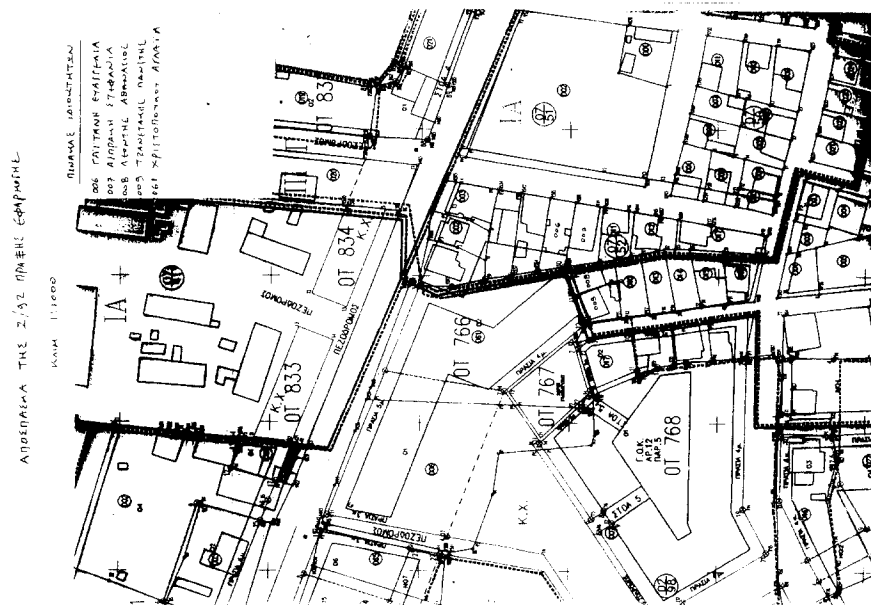

Αριθ. 1447

(2)

Τροποποίηση ρυμοτομικού σχεδίου Καλαμάτας Ν. Μεσσηνίας στο Ο.Τ. 1440.

Ο ΓΕΝΙΚΟΣ ΓΡΑΜΜΑΤΕΑΣ
ΠΕΡΙΦΕΡΕΙΑΣ ΠΕΛΟΠΟΝΝΗΣΟΥ

Έχοντας υπόψη:

1. Τον Ν. 2503/97 (Φ.Ε.Κ. 107 Α) «Διοίκηση, οργάνωση, στελέχωση Περιφέρειας...».
2. Τον Ν. 2647/22.10.98 (Φ.Ε.Κ. 237 Α).
3. Την υπ' αριθμ. 75724/1151/30.12.83 Υ.Α. (Φ.Ε.Κ. 767Β) όπως τροποποιήθηκε με την 81960/2578/89 Υ.Α. (Φ.Ε.Κ. 897Β).
4. Τον Ν. 2831/00 άρθρο 29 (Φ.Ε.Κ 140Α) «Τροποποίηση των διατάξεων του Ν. 1577/ 85 και άλλες πολεοδομικές διατάξεις».
5. Τις υπ' αριθμ. 2489/ΠΕ/25.1.00, 3682/21.12.01 & 547/7.3.01 αποφάσεις Γ.Γ. Περιφέρειας Πελοποννήσου για συγκρότηση Περιφερειακού Σ.Χ.Ο.Π. στη Δ/ση ΠΕ.ΧΩ. Πελοποννήσου.
6. Την υπ' αριθμ. 135/01 ομόφωνη απόφαση του Δημοτικού Συμβουλίου του Δήμου Καλαμάτας ως και τις σχετικές δημοσιοποιήσεις.
7. Την από 6.6.01 βεβαίωση του Δημοτικού Συμβουλίου

του Δήμου Καλαμάτας ότι ουδεμία ένσταση υποβλήθηκε κατά της προηγούμενης υπ' αριθμ. 135/01 απόφασης.

8. Την σύμφωνη γνώμη της Νομαρχιακής Αυτοδιοίκησης Μεσσηνίας Δ/νσης ΠΕ.ΧΩ.ΠΟ.

9. Το Πρακτικό 5/9.5.02 θέμα 1ο του Περιφερειακού Σ.Χ.Ο.Π., αποφασίζουμε:

Εγκρίνουμε την τροποποίηση του σχεδίου πόλης του Δήμου Καλαμάτας, όπως αυτή απεικονίζεται στο θεωρημένο από τον Δήμο Καλαμάτας απόσπασμα του εγκεκριμένου σχεδίου της πόλης σε κλίμακα 1:500, το οποίο συνοδεύει αναπόσπαστα την παρούσα και συγκεκριμένα τον χαρακτηρισμό του οικοπέδου Νο2 στο Ο.Τ. 1440 σε παιδική χαρά, σύμφωνα με το συνημμένο τοπογραφικό διάγραμμα, καθόσον υπάρχει ανάγκη στην περιοχή για δημιουργία κοινοχρήστων χώρων.

Με την παρούσα δεν προκαλείται δαπάνη σε βάρος του κρατικού προϋπολογισμού ή του προϋπολογισμού του οικείου Ο.Τ.Α.

Η απόφαση αυτή μαζί με τα συνημμένο απόσπασμα του εγκεκριμένου σχεδίου πόλης της Καλαμάτας να δημοσιευτεί στην Εφημερίδα της Κυβερνήσεως.



Τρίπολη, 23 Μαΐου 2002


Ο Γενικός Γραμματέας Περιφέρειας
ΑΝΤΩΝΗΣ ΜΑΤΣΙΓΚΟΣ

ΠΙΝΑΚΑΣ ΙΔΙΟΚΤΗΤΩΝ

A/A	ΙΔΙΟΚΤΗΤΕΣ
01	ΜΑΛΑΜΑΣ ΒΑΣΙΛΕΙΟΣ
03	ΚΟΥΜΑΝΤΟΥ ΠΑΝΑΓΙΩΤΑ
07	ΚΟΥΜΑΝΤΟΣ ΠΑΝΑΓΗΣ — ΓΛΥΚΕΡΙΑ
N08	ΔΗΜΟΠΟΥΛΟΣ ΑΡΙΣΤΕΙΔΗΣ
	ΔΗΜΟΠΟΥΛΟΣ ΕΥΑΓΓΕΛΟΣ
	ΔΗΜΟΠΟΥΛΟΥ ΚΑΛΛΙΟΠΗ

ΑΠΟΣΠΑΣΜΑ ΤΗΣ 1/96 ΠΡΑΞΗΣ ΕΦΑΡΜΟΓΗΣ ΓΙΑΝΝΙΤΣΑΝΙΚΩΝ

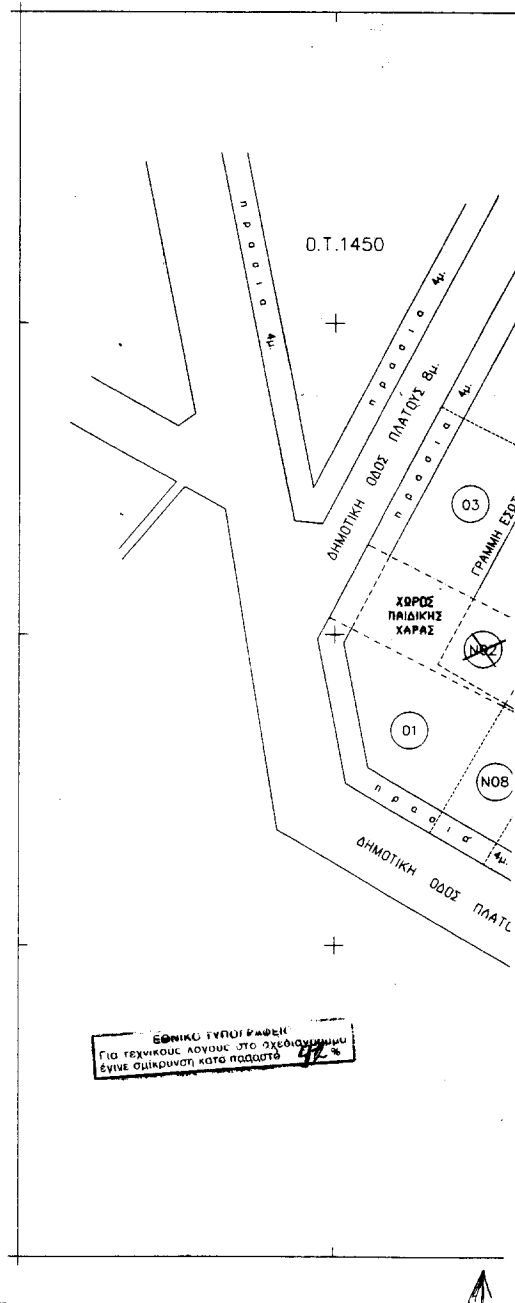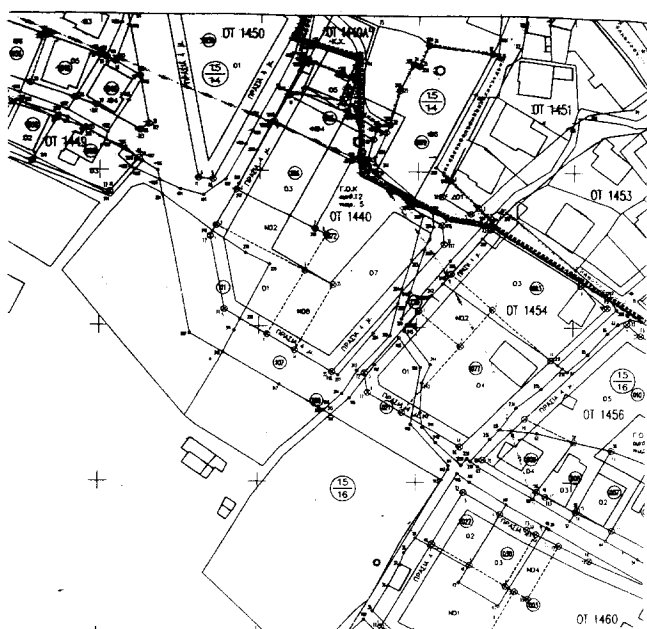

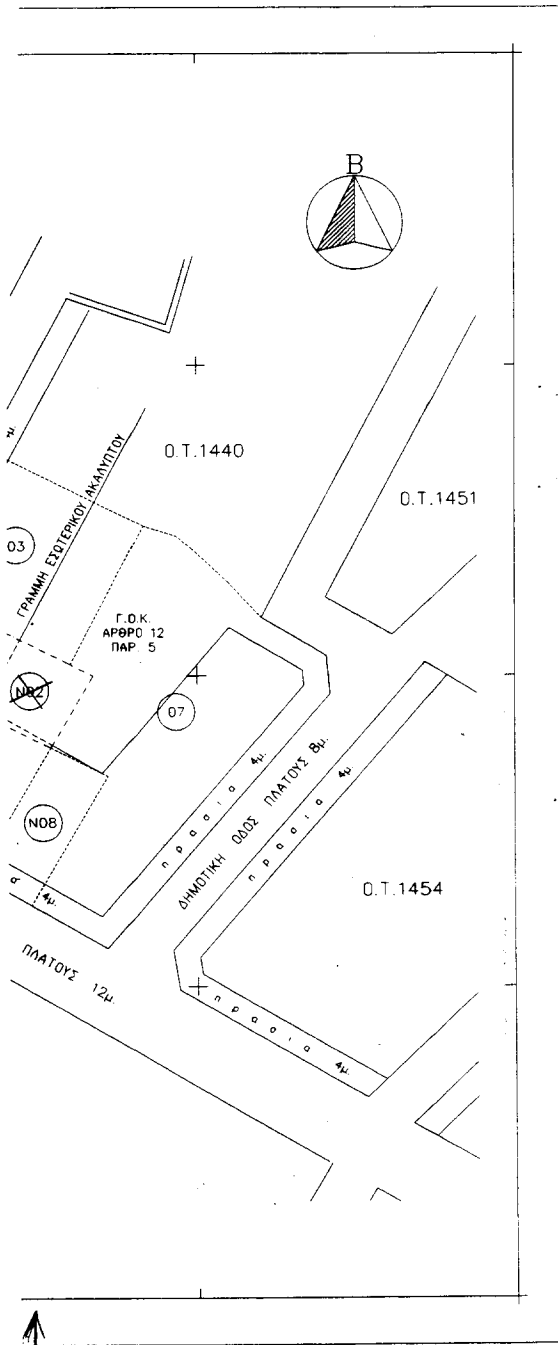

ΕΛΛΗΝΙΚΗ ΔΗΜΟΚΡΑΤΙΑ
ΠΕΡΙΦΕΡΕΙΑ ΠΕΛΟΠΟΝΝΗΣΟΥ
ΝΟΜΟΣ ΜΕΣΣΗΝΙΑΣ
ΔΗΜΟΣ ΚΑΛΑΜΑΤΑΣ
ΤΕΧΝΙΚΗ ΥΠΗΡΕΣΙΑ
ΤΜΗΜΑ: ΠΟΛ. ΣΧΕΔ. & ΕΦΑΡΜΟΓΩΝ

Συνοδεύει την Γνωμ. 5/9-5-02
Θέμα 1^ο Τεχν. Σχ. 4417/02 απόφαση 1^η του Περιφερ. Πλ. Π. Ο Γ.Γ.Π.Π.

ΔΑΡΙΩΤΗΣ ΑΝΤΩΝΗΣ
ΤΡΟΠΟΠΟΙΩΝ Π.Σ. ΚΑΛΑΜΑΤΑΣ ΤΕΧΝΙΚΟΣ ΜΗΧΑΝΙΚΟΣ ΜΕ ΑΤ

ΘΕΣΗ: Ο.Τ. 1440

ΜΕΛΕΤΗΤΗΣ: ΔΗΜΟΣ ΚΑΛΑΜΑΤΑΣ

ΘΕΜΑ: ΧΑΡΑΚΤΗΡΙΣΜΟΣ... ΤΟΥ... ΟΙΚΟΔΟΜΗΣ... ΝΟ.Α.
ΠΡΟΤΕΙΝΟΜΕΝΗΣ... Ε.Σ. ΠΟΛΙΤΙΚΗΣ... ΧΑΡΑΣ

ΚΑΙΜΑΚΑ 1: 500

ΗΜΕΡΟΜΗΝΙΑ ΣΥΝΤΑΞΗΣ: 10/11/02

Συνοδεύει την υπ. αριθμ. 135/01
Απόφαση Δημοτικού Συμβουλίου Καλαμάτας

ΥΠΟΜΟΝΗΜΑ

Καταρτούμενη Ο.Γ. Χ' γραμμή αναλυτικού
Προτεινόμενο όριο παιδικής χαράς

Ο ΣΥΝΤΑΞΑΣ

Ο ΤΜ/ΧΗΣ

Ο Δ/ΝΤΗΣ Τ.Τ.

Ο ΔΗΜΑΡΧΟΣ ΚΑΛΑΜΑΤΑΣ

ΘΕΩΡΗΘΗΚΕ

ΓΙΑΛΛΕΛΗΣ ΙΩΑΝΝΗΣ ΠΑΤΣΑΡΙΝΟΣ ΝΙΚΟΣ

ΕΡΓΟΔΟΤΗΣ ΣΧΕΔΙΩΣ

ΤΣΑΡΟΥΤΗ ΕΛΕΝΑ ΣΑΒΙΝΑ

ΕΡΓΟΔΟΤΗΣ ΣΧΕΔΙΩΣ

ΝΟΜΑΡΧΙΑΚΗ ΑΥΤΗΝ ΜΕΣΣΗΝΙΑΣ
ΔΙΕΥΝ. ΠΕ.Χ.Ο. ΠΟΛΕΟΔΟΜΙΑΣ
ΤΜΗΜΑ ΣΧΕΔ.

ΠΑΝΑΓΗΣ ΧΡ. ΚΟΥΜΑΝΤΟΣ

Ελέγχθηκε (ως προς την ακρίβεια
της υφιστάμενης κατάστασης -
υπαρχόντων κτισμάτων κ.λπ.)
στο Ο.Τ. Π.Σ. Καλαμάτας

Η ΠΡΟΪΣΤΑΜΕΝΗ
ΤΜΗΜΑΤΟΣ

ΘΕΩΡΗΘΗΚΕ
Η ΔΙΕΥΘΥΝΤΡΙΑ

Καλαμάτα

Καλαμάτα

Καλαμάτα

Ν. Νικανόρα - Χαρούλη
Αρχιτέκτων Μηχικός Α.Β.

Αικατερίνη Βαβούρα
Τοπογράφος Μηχικός Α.Β.

Σταυρούλα Αγρίου
Πολιτικός Μηχικός Α.Β.

Αριθ. 1443

(3)

Τροποποίηση Σχεδίου Πόλης Σπάρτης Ν. Λακωνίας στο
Ο.Τ. 120.

Ο ΓΕΝΙΚΟΣ ΓΡΑΜΜΑΤΕΑΣ
ΠΕΡΙΦΕΡΕΙΑΣ ΠΕΛΟΠΟΝΝΗΣΟΥ

Έχοντας υπόψη:

1. Τον Ν. 2503/97 (Φ.Ε.Κ. 107 Α) «Διοίκηση, οργάνωση, στελέχωση Περιφέρειας...».
2. Τον Ν. 2647/22.10.98 (Φ.Ε.Κ. 237 Α).
3. Την υπ' αριθμ. 75724/1151/30.12.83 Υ.Α. (Φ.Ε.Κ. 767Β) όπως τροποποιήθηκε με την 81960/2578/89 Υ.Α. (Φ.Ε.Κ. 897Β).
4. Τον Ν. 2831/00 άρθρο 29 (Φ.Ε.Κ 140Α) «Τροποποίηση των διατάξεων του Ν. 1577/ 85 και άλλες πολεοδομικές διατάξεις».
5. Τις υπ' αριθμ. 2489/ΠΕ/25.1.00, 547/7.3.01 & 3682/21.12.02 αποφάσεις Γ.Γ. Περιφέρειας Πελοποννήσου για συγκρότηση Περιφερειακού Σ.Χ.Ο.Π. στη Δ/ση ΠΕ.ΧΩ. Πελοποννήσου.
6. Την υπ' αριθμ. 221/01 απόφαση του Δημοτικού Συμβουλίου του Δήμου Σπάρτης ως και τις σχετικές δημοσιοποιήσεις.
7. Την υπ' αριθμ. 13965/10.12.01 βεβαίωση του Δήμου Σπάρτης ότι ουδεμία ένσταση «υποβλήθηκε κατά της υπ' αριθμ. 221/01 προηγούμενης απόφασης.

8. Το Πρακτικό 5/9.5.02 θέμα 5ο του Περιφερειακού Σ.Χ.Ο.Π., αποφασίζουμε:


Εγκρίνουμε την τροποποίηση του σχεδίου πόλης του Δήμου Σπάρτης στο Ο.Τ. 120, όπως αυτή απεικονίζεται στο θεωρημένο από τον Δήμο Σπάρτης απόσπασμα του εγκεκριμένου σχεδίου της πόλης σε κλίμακα 1:250 και οποίο συνοδεύει αναπόσπαστα την παρούσα και συγκεκριμένα την αλλαγή χρήσης από χρήση αμιγούς κατοικίας με τον χαρακτηρισμό «Ε» σε χρήση γενικής κατοικίας με τον χαρακτηρισμό «Α» σύμφωνα με το συνημμένο τοπογραφικό διάγραμμα διότι το εν λόγω Ο. Τ. θα έπρεπε να είχε την χρήση του Ο. Τ. 120Α τμήμα του οποίου αποτελεί, η χρήση όλων των γύρω οικοδομικών τετραγώνων είναι «γενικής κατοικίας» και ο χαρακτηρισμός του ως χρήσεως αμιγούς κατοικίας έγινε μάλλον εκ παραδρομής και δεν εξυπηρετεί κανένα άλλο ιδιαίτερο πολεοδομικό σκοπό.

Με την παρούσα δεν προκαλείται δαπάνη σε βάρος του κρατικού προϋπολογισμού ή του προϋπολογισμού του οικείου Ο.Τ.Α.

Η απόφαση αυτή μαζί με τα συνημμένο απόσπασμα του εγκεκριμένου σχεδίου πόλης της Σπάρτης να δημοσιευτεί στην Εφημερίδα της Κυβερνήσεως.


Τρίπολη, 23 Μαΐου 2002

Ο Γενικός Γραμματέας Περιφέρειας
ΑΝΤΩΝΗΣ ΜΑΤΣΙΓΚΟΣ

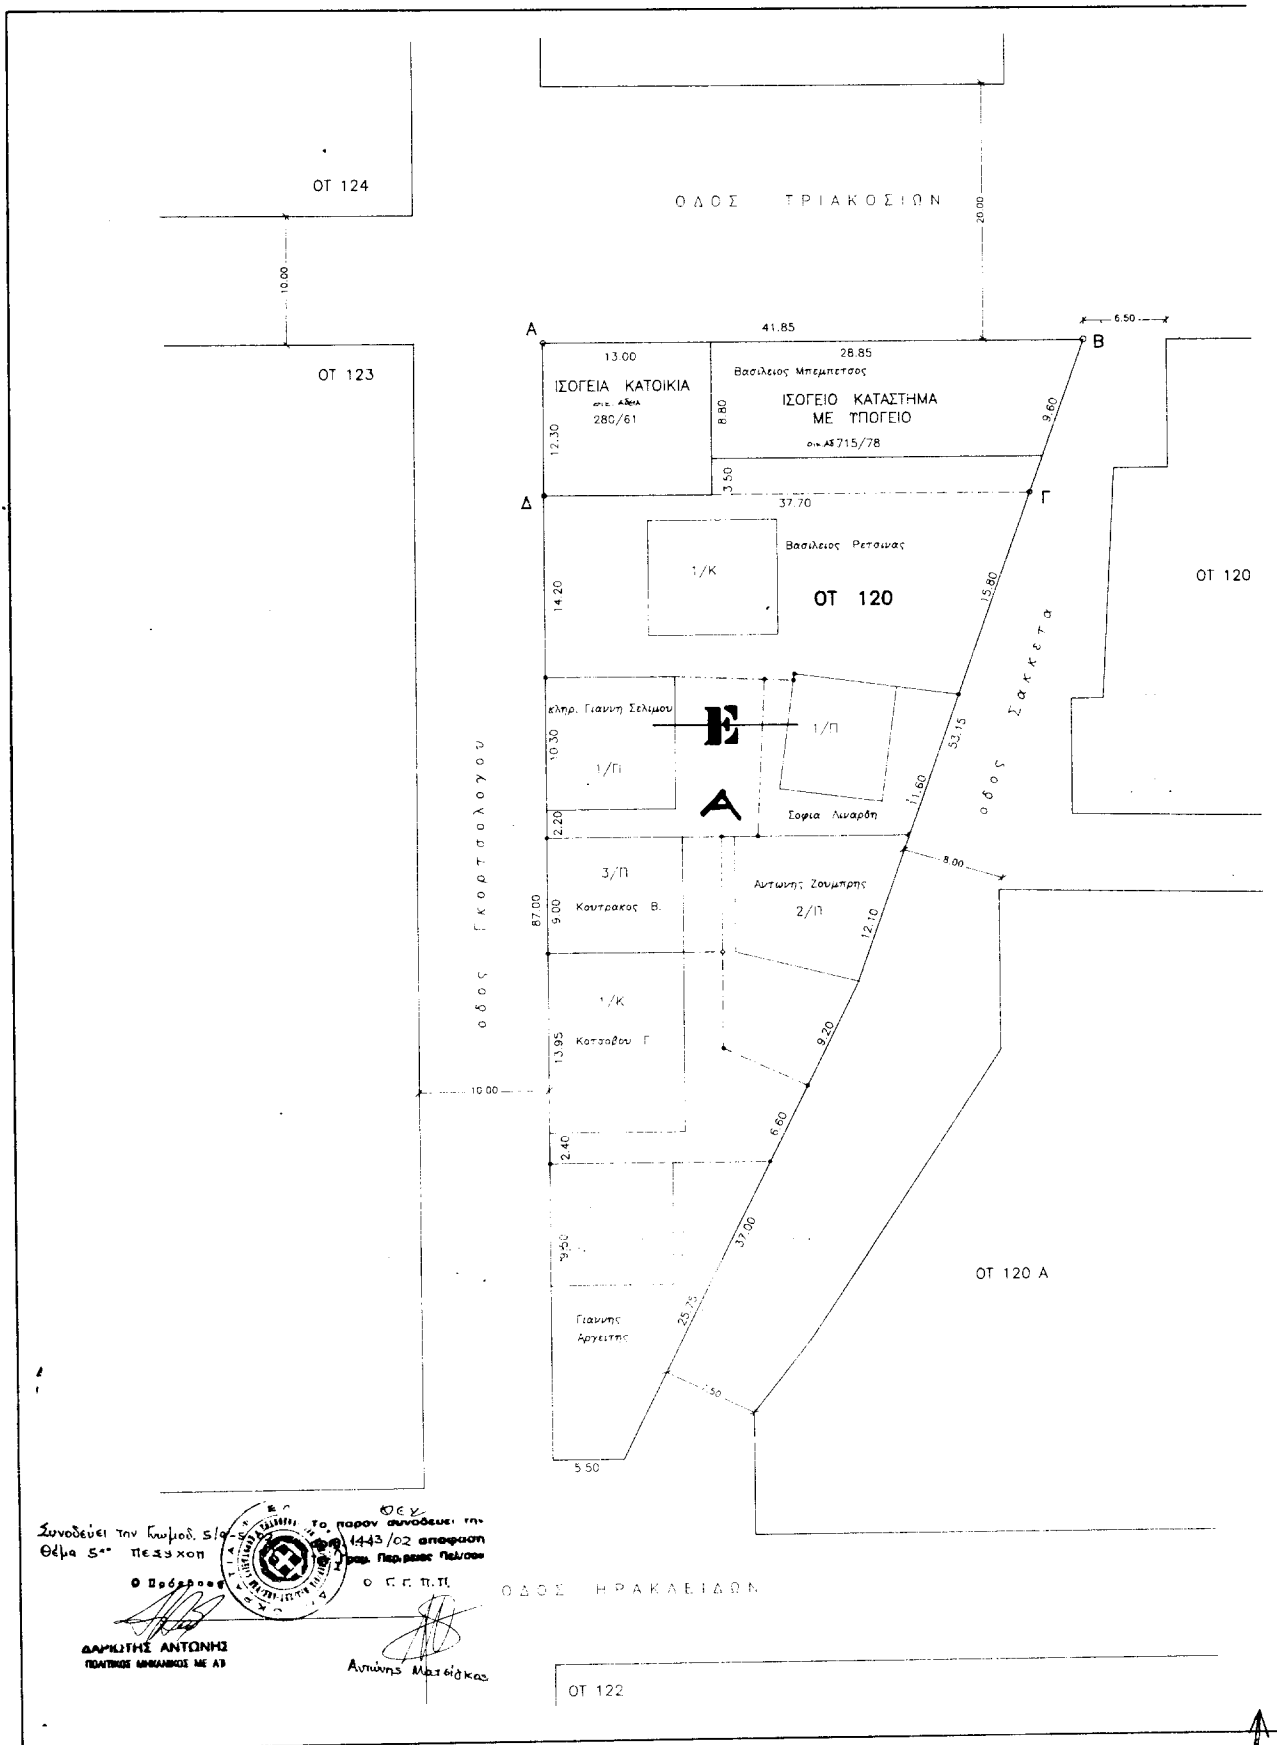

ΓΗΠΕΔΟ

120 Α

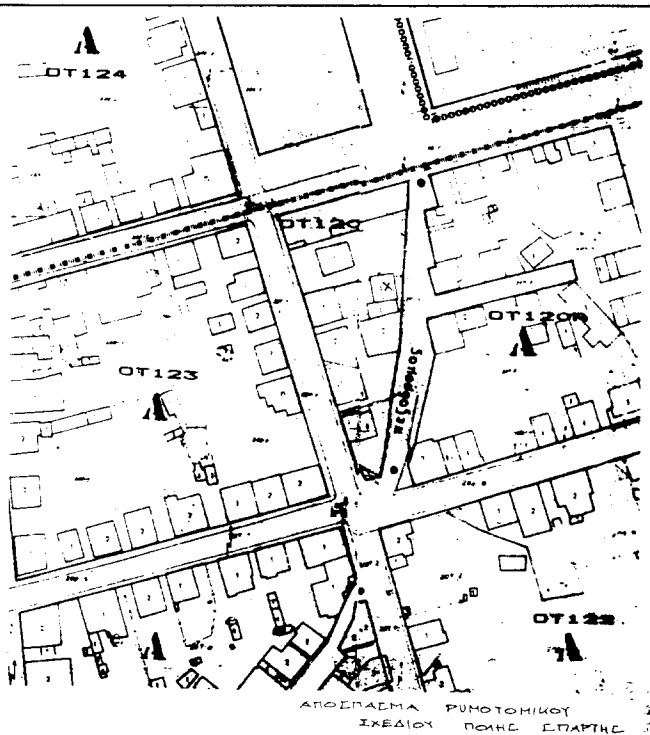

Τ Π Ο Μ Ν Η Μ Α

ΡΥΜΟΤΟΜΙΚΟ ΣΧΕΔΙΟ ΣΠΑΡΤΗΣ
ΟΙΚΟΔΟΜΙΚΟ ΤΕΤΡΑΓΩΝΟ 120

ΔΗΜΟΤΙΚΟΙ ΟΔΟΙ ΠΟΥ ΠΕΡΙΚΛΕΙΟΥΝ ΤΟ ΟΤ :

ΤΡΙΑΚΟΣΙΩΝ (βορεια)
ΣΑΚΕΤΑ (ανατολικά)
ΗΡΑΚΛΕΙΔΩΝ (νοτια)
ΓΚΟΡΤΣΟΛΟΓΟΤ (δυτικά)

ΣΤΟΙΧΕΙΑ ΙΔΙΟΚΤΗΣΙΑΣ ΜΠΕΜΠΕΤΣΟΤ : ΑΒΓΔΑ

ΕΜΒΑΔΟΝ ΙΔΙΟΚΤΗΣΙΑΣ ΜΠΕΜΠΕΤΣΟΤ : 489.23 M2

ΟΡΟΙ ΔΟΜΗΣΗΣ:

Τομέας Β
αριότητα κατά κανονα: 10/200
αριότητα κατά παρεκλιση: 8/100 (πριν 9-6-73)
καλυψη: 70 %
Στ: 2.4
μεγιστο υψος: 13.00 μ
αποσταση Δ: 4.30 μ

Αποφ. Νομ. Οικ. Π. 1916 / 11.5.89
(ΦΕΚ 351 Δ' / 6.6.89)

όπως τροποποιήθηκε και ισχύει

ΕΘΝΙΚΟ ΤΥΠΟΓΡΑΦΕΙΟ
Για τεχνικούς λόγους στο σχεδιάγραμμα
έγινε σμίκρυνση κατά ποσοστό 43 %

ο μηχανικός

ΓΙΩΡΓΟΣ ΠΟΥΛΟΚΕΦΑΛΟΣ
ΔΙΠΛ. ΠΟΛΙΤΙΚΟΣ ΜΗΧΑΝΙΚΟΣ
Μ. ΛΟΣ ΤΕΕ
ΑΡΧ. ΜΗΤΡΩΟΥ 32518
ΑΦΜ 024775451

ο τεχνικός υπάλληλος

Εννοείται την υπ' αριθ. 281/8067
Απόφαση του αρμοδίου Συμβουλίου
της Δ.Π.Σ. Σπάρτης, Γ. ΜΑΡΤΙΝΟΥΛΟΣ
(Τ.Ε.Β.-3 με βαθμό Α')

Σ 1

Τεχνικό
Γραφείο

Γιωργος Πουλοκεφαλос
πολιτικός μηχανικός

ΤΟΠΟΓΡΑΦΙΚΟ
ΔΙΑΓΡΑΜΜΑ

ε ρ γ ο

ΑΠΟΤΥΠΩΣΗ ΟΤ 120
ΕΓΓΕΚΡΙΜΕΝΟΤ ΡΥΜΟΤΟΜΙΚΟΤ
ΣΧΕΔΙΟΤ ΠΟΛΗΣ ΣΠΑΡΤΗΣ

ιδιοκτητης
ΟΙΚΟΠΕΔΟΤ ΑΒΓΔΑ

ΒΑΣΙΛΕΙΟΣ ΜΠΕΜΠΕΤΣΟΣ

ΦΕΣΗ

ΣΠΑΡΤΗ • ΟΤ 120

ΚΛΙΜΑΚΑ

1: 250

ΣΠΑΡΤΗ

10.04.2001