



040049717060200008



4297

ΕΦΗΜΕΡΙΣ ΤΗΣ ΚΥΒΕΡΝΗΣΕΩΣ

ΤΗΣ ΕΛΛΗΝΙΚΗΣ ΔΗΜΟΚΡΑΤΙΑΣ

ΤΕΥΧΟΣ ΤΕΤΑΡΤΟ

Αρ. Φύλλου 497

17 Ιουνίου 2002

ΠΕΡΙΕΧΟΜΕΝΑ

ΑΠΟΦΑΣΕΙΣ

- Τροποποίηση ρυμοτομίας σχεδίου Άργους Ν. Αργολίδας στα Ο.Τ. Γ500 & Γ482..... 1
- Τροποποίηση ρυμοτομικού σχεδίου Καλαμάτας Ν. Μεσσηνίας στα Ο.Τ. 93-113..... 2
- Κήρυξη αναδασωτέας έκτασης 1,950 στρεμμάτων στη θέση «Σκλαβούνα» Περιφέρειας Δ.Δ Σιμίζας Δήμου Τραγανού Ν. Ηλείας..... 3

ΑΠΟΦΑΣΕΙΣ

- Αριθ. 1440 (1)
Τροποποίηση ρυμοτομίας σχεδίου Άργους Ν. Αργολίδας στα Ο.Τ. Γ500 & Γ482.

Ο ΓΕΝΙΚΟΣ ΓΡΑΜΜΑΤΕΑΣ ΠΕΡΙΦΕΡΕΙΑΣ ΠΕΛΟΠΟΝΝΗΣΟΥ

Έχοντας υπόψη:

1. Τον Ν. 2503/97 (Φ.Ε.Κ. 107 Α) «Διοίκηση, οργάνωση, στελέχωση Περιφέρειας...».
2. Τον Ν. 2647/22.10.98 (Φ.Ε.Κ. 237 Α).
3. Την υπ' αριθμ. 75724/1151/30-12.83 Υ.Α. (Φ.Ε.Κ. 767Β) όπως τροποποιήθηκε με την 81960/2578/89 Υ.Α. (Φ.Ε.Κ. 897Β).
4. Τον Ν. 2831/00 άρθρο 29 (Φ.Ε.Κ 140Α) «Τροποποίηση των διατάξεων του Ν. 1577/ 85 και άλλες πολεοδομικές διατάξεις».
5. Τις υπ' αριθμ. 2489/ΠΕ/25.1.00, 547/7.3.01 & 3682/21.12.2001 αποφάσεις Γ.Γ. Περιφέρειας Πελοποννήσου για συγκρότηση Περιφερειακού Σ.Χ.Ο.Π. στη Δ/ση ΠΕ.ΧΩ. Πελοποννήσου.

6. Την υπ' αριθμ. 390/00 απόφαση του Δημοτικού Συμβουλίου του Δήμου Άργους ως και τις σχετικές δημοσιοποιήσεις.

7. Την υπ' αριθμ. 178/01 απόφαση του Δημοτικού Συμβουλίου του Δήμου Άργους ότι ουδεμία ένσταση υποβλήθηκε κατά της προηγούμενης υπ' αριθμ. 390/00 απόφασης.

8. Το Πρακτικό 2/7.2.02 θέμα 4ο του Περιφερειακού Σ.Χ.Ο.Π.

9. Το Πρακτικό 5/9.5.02 θέμα 8ο του Περιφερειακού Σ.Χ.Ο.Π., αποφασίζουμε:

Εγκρίνουμε την τροποποίηση του σχεδίου πόλης του Δήμου Άργους στα Ο.Τ. Γ500 και Γ482 και την αλλαγή χρήσεων, όπως αυτή απεικονίζεται στο θεωρημένο από τον Δήμο Άργους απόσπασμα του εγκεκριμένου σχεδίου της πόλης σε κλίμακα 1:1000 και οποίο συνοδεύει αναπόσπαστα την παρούσα και συγκεκριμένα τον αποχαρακτηρισμό του Ο.Τ. Γ500 από χώρο αθλητικών εγκαταστάσεων σε οικοδομήσιμο χώρο και αντιστρόφως τον αποχαρακτηρισμό τμήματος του Ο.Τ. Γ482 από οικοδομήσιμο χώρο σε χώρο αθλητικών εγκαταστάσεων σύμφωνα με το συνημμένο τοπογραφικό διάγραμμα διότι εξασφαλίζεται η συνέχεια του χώρου των αθλητικών εγκαταστάσεων και αντιμετωπίζονται προβλήματα δόμησης λόγω θέσης στις ιδιοκτησίες (18) και (19).

Με την παρούσα δεν προκαλείται δαπάνη σε βάρος του κρατικού προϋπολογισμού ή του προϋπολογισμού του οικείου Ο.Τ.Α.

Η απόφαση αυτή μαζί με τα συνημμένο απόσπασμα του εγκεκριμένου σχεδίου πόλης του Άργους να δημοσιευτεί στην Εφημερίδα της Κυβερνήσεως.

Τρίπολη, 23 Μαΐου 2002

Ο Γενικός Γραμματέας Περιφέρειας
ΑΝΤΩΝΗΣ ΜΑΤΣΙΓΚΟΣ

Αριθ. 1445

(2)

Τροποποίηση ρυμοτομικού σχεδίου Καλαμάτας Ν. Μεσσηνίας στα Ο.Τ. 93-113.

Ο ΓΕΝΙΚΟΣ ΓΡΑΜΜΑΤΕΑΣ
ΠΕΡΙΦΕΡΕΙΑΣ ΠΕΛΟΠΟΝΝΗΣΟΥ

Έχοντας υπόψη:

1. Τον Ν. 2503/97 (Φ.Ε.Κ. 107 Α) «Διοίκηση, οργάνωση, στελέχωση Περιφέρειας...».
2. Τον Ν. 2647/22.10.98 (Φ.Ε.Κ. 237 Α).
3. Την υπ' αριθμ. 75724/1151/30.12.83 Υ.Α. (Φ.Ε.Κ. 767 Β) όπως τροποποιήθηκε με την 81960/2578/89 Υ.Α. (Φ.Ε.Κ. 897 Β).
4. Τον Ν. 2831/00 άρθρο 29 (Φ.Ε.Κ. 140 Α) «Τροποποίηση των διατάξεων του Ν. 1577/ 85 και άλλες πολεοδομικές διατάξεις».
5. Τις υπ' αριθμ. 2489/ΠΕ/25.1.00, 547/7.3.01 & 3682/21.12.01 αποφάσεις Γ.Γ. Περιφέρειας Πελοποννήσου για συγκρότηση Περιφερειακού Σ.Χ.Ο.Π. στη Δ/ση ΠΕ.ΧΩ. Πελοποννήσου.
6. Την υπ' αριθμ. 582/98 απόφαση του Δημοτικού Συμβουλίου του Δήμου Καλαμάτας ως και τις σχετικές δημοσιοποιήσεις.
7. Την υπ' αριθμ. 396/99 απόφαση του Δημοτικού Συμβουλίου του Καλαμάτας για την εξέταση των ενστάσεων κατά της προηγούμενης υπ' αριθμ. 582/98 απόφασης.
8. Την υπ' αριθμ. 4/20.3.95 απόφαση του Εφετείου Ναυπλίου.
9. Το υπ' αριθμ. 1999/2958/8.5.01 έγγραφο του Δήμου Καλαμάτας.
10. Το Πρακτικό 5/7.6.01 θέμα 10ο του Περιφερειακού Σ.Χ.Ο.Π.
11. Τις υποβληθείσες ενστάσεις κατά της πρότασης του Περιφερειακού Σ.Χ.Ο.Π.

12. Την υπ' αριθμ. 588/01 απόφαση του Δημοτικού Συμβουλίου του Δήμου Καλαμάτας για την εξέταση των ανωτέρω υποβληθεισών ενστάσεων.

13. Την σύμφωνη γνώμη της Νομαρχιακής Αυτοδιοίκησης Μεσσηνίας Δ/σης ΠΕ.ΧΩ.ΠΟ. με την προηγούμενη υπ' αριθμ. 588/01 απόφαση.

14. Το Πρακτικό 5/9.5.02 θέμα 3ο του Περιφερειακού Σ.Χ.Ο.Π., αποφασίζουμε:


Εγκρίνουμε την τροποποίηση του σχεδίου πόλης του Δήμου Καλαμάτας στα Ο.Τ. 93 -113, όπως αυτή απεικονίζεται στο θεωρημένο από τον Δήμο Καλαμάτας απόσπασμα του εγκεκριμένου σχεδίου της πόλης σε κλίμακα 1:500 και οποίο συνοδεύει ανάποσπαστα την παρούσα και συγκεκριμένα την κατάργηση του εσωτερικού ακαλύπτου, την αύξηση του πλάτους του προτεινόμενου πεζοδρόμου σε 5,00 μ. και την επέκταση του βόρεια μέχρι το τέλος του οικοδομικού τετραγώνου και την διαμόρφωση πρασιάς ανατολικά του πεζοδρόμου πλάτους 5,00 μ. σύμφωνα με το συνημμένο τοπογραφικό διάγραμμα διότι σύμφωνα με το υπ' αριθμ. 1999/2958/8.5.01 έγγραφο του Δήμου Καλαμάτας αυξάνεται το εμβαδόν των προτεινόμενων κοινοχρήστων χώρων.

Με την παρούσα δεν προκαλείται δαπάνη σε βάρος του κρατικού προϋπολογισμού ή του προϋπολογισμού του οικείου Ο.Τ.Α.

Η απόφαση αυτή μαζί με τα συνημμένο απόσπασμα του εγκεκριμένου σχεδίου πόλης της Καλαμάτας να δημοσιευθεί στην Εφημερίδα της Κυβερνήσεως.

Τρίπολη, 23 Μαΐου 2002

Ο Γενικός Γραμματέας Περιφέρειας
ΑΝΤΩΝΗΣ ΜΑΤΣΙΓΚΟΣ

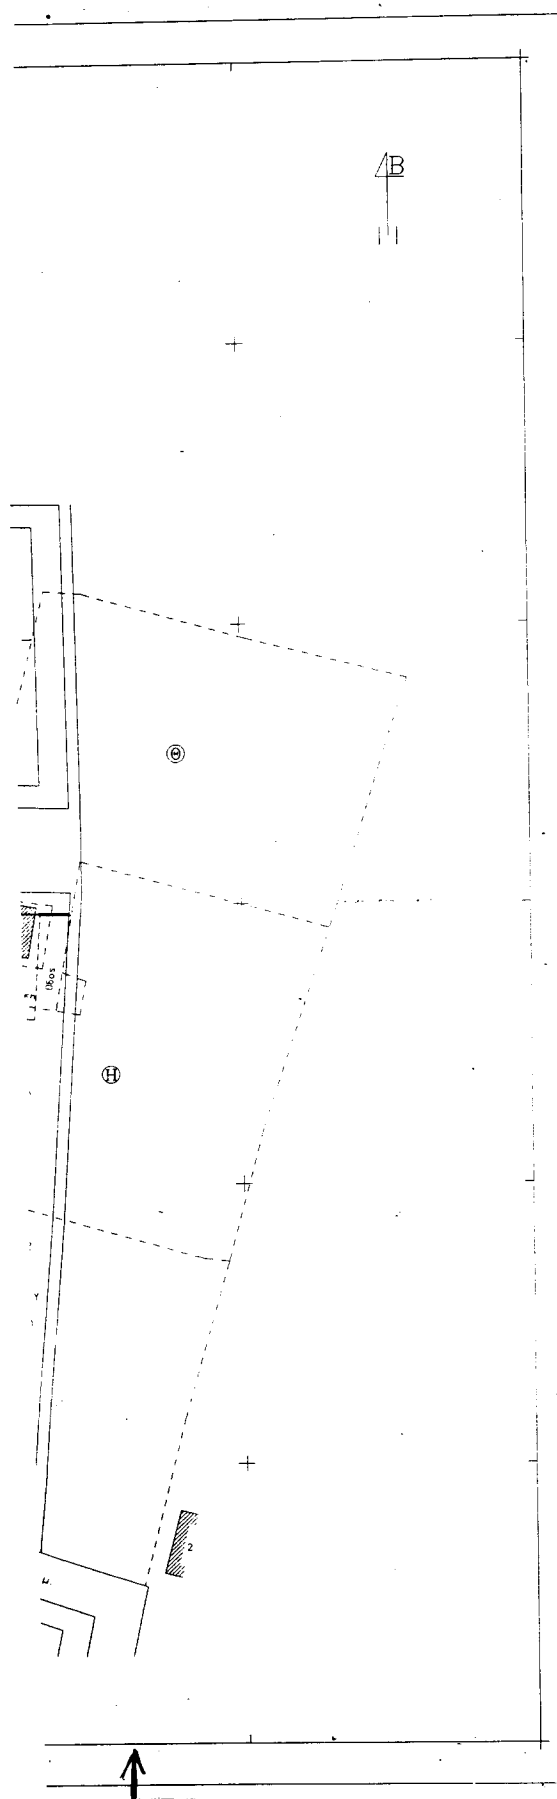

ΠΙΝΑΚΑΣ ΙΔΙΟΚΤΗΤΩΝ

Α	Α	ΙΔΙΟΤΗΤΕΣ
Α		ΜΑΡΙΑ ΔΙΜΟΡΦΕΣΗ - ΣΤΑΘΑΡΙΔΗ
Β		ΧΑΝΔΡΙΝΟΣ ΣΩΤΗΡΙΟΣ
Γ		ΓΕΩΡΓΙΟΥΠΟΥΟΣ ΑΝΔΡΑΣ
Δ		ΜΠΕΧΡΑΚΗ ΧΡΙΣΤΙΝΑ
Ε		ΣΤΑΜΑΤΟΠΟΥΛΟΣ ΣΤΑΜΑΤΙΝΑ ου: ΓΕΩΡΓΙΟΥ
		ΣΤΑΜΑΤΟΠΟΥΛΟΣ ΔΕΣΠΟΙΝΑ του ΓΕΩΡΓΙΟΥ
Σ		ΣΤΑΜΑΤΟΠΟΥΛΟΣ ΔΕΣΠΟΙΝΑ του ΓΕΩΡΓΙΟΥ
Ε		ΠΙΚΟΤΛΑΣ ΣΤΑΥΡΟΣ -ΔΗΜΗΤΡΑ-ΙΟΥΡΔΑΝΙΔΗΣ ΚΩΝ/ΝΟΣ
		ΣΤΑΜΑΤΟΠΟΥΛΟΣ Γ ΜΑΡΙΑ
		ΒΟΛΙΩΤΟΠΟΥΛΟΣ ΣΠ ΕΛΕΝΗ
		ΣΤΑΜΑΤΟΠΟΥΛΟΣ Γ ΙΩΑΝΝΗΣ
		ΣΤΑΜΑΤΟΠΟΥΛΟΣ Γ ΠΑΤΑΣΙ
		ΣΤΑΜΑΤΟΠΟΥΛΟΣ Γ ΒΑΣΙΛΕΙΟΣ
Η		ΚΟΥΜΠΑΡΟΣ Ν ΒΑΣΙΛΙΚΗ
		ΣΤΑΜΑΤΟΠΟΥΛΟΣ Γ ΠΑΝ/ΤΗΣ
		ΓΕΩΡΓΑΝΤΑ Η ΧΡΥΣΕΩΝΑ
		ΒΑΓΓΕΡ Δ ΣΤΑΥΡΟΥΛΑ
		ΠΑΝΑΓΙΩΤΟΠΟΥΛΟΣ ΑΛ ΕΥΣΤΕΡΙΑ

[illegible]

Αριθ. 1133

(3)

Κήρυξη αναδασωτέας έκτασης 1,950 στρεμμάτων στη θέση «Σκλαβούνα» Περιφέρειας Δ.Δ. Σιμίζας Δήμου Τραγανού Ν. Ηλείας.

Ο ΓΕΝΙΚΟΣ ΓΡΑΜΜΑΤΕΑΣ
ΠΕΡΙΦΕΡΕΙΑΣ ΔΥΤΙΚΗΣ ΕΛΛΑΔΟΣ

Έχοντας υπόψη:

1) Τις δ/ξεις για τη δ/κή αποκ/ση το Ν. 2503/97 και την 186ΓΓ/98 (ΦΕΚ 727/Β/98) απόφ. Γεν. Γραμ. Περφ. Δυτ. Ελλάδος.

2) Τις δ/ξεις του αρθ. 117 παρ. 3 του Συντάγματος της χώρας.

3) Τις δ/ξεις του Ν. 998/79 «περί προστασίας των Δασών κλπ» και ειδικότερα τα αρθ. 41 παρ. 1, 38 παρ. 8 & Ν. 2040/92 αριθ. 12 παρ. 3.

4) Τις δ/γες του Υπουργείου Γεωργίας 16417/1180/6.7.80, 18247/3049/24.2.83 και 85144/1468/9.9.1992.

5) Την 2107/10.5.02 πρόταση του Δασαρχείου Αμαλιάδας που αναφέρεται στο θέμα για κήρυξη δασικής έκτασης ως αναδασωτέας διότι η δασική βλάστηση που την κάλυπτε καταστράφηκε από πυρκαϊά που εξερράγη στις 7.3.02 και επιβάλλεται η εκ νέου δάσωση της. Η πράξη βεβαιώθηκε την 10.5.02, αποφασίζουμε:

Κηρύσσουμε ως αναδασωτέα με σκοπό την επαναδημιουργία με φυσική αναγέννηση της δασικής βλάστησης που καταστράφηκε λόγω πυρκαϊάς, την Δημόσια δασική έκταση εμβαδού 1,950 στρεμμάτων που βρίσκεται στη θέση «Σκλαβούνα» Περιφέρειας Δ.Δ. Σιμίζας Δήμου Τραγανού Ν. Ηλείας.

Προσδιορίζεται από τα στοιχεία σχεδιαγράμματος και έχει όρια:

- Ανατολικά: Καλλιεργούμενη γεωργικά έκταση Πέτρου Κολοτούρο

- Δυτικά: Κοίτη ρέματος

- Βόρεια: Δημόσιο Δάσος αειφύλλων - πλατύφυλλων Δημόσιο

- Νότια: ομοίως ως άνω

Όπως φαίνεται στο συνημμένο διάγραμμα που αποτελεί αναπόσπαστο μέρος της απόφασης αυτής.

Η απόφαση αυτή να δημοσιευθεί στην Εφημερίδα της Κυβερνήσεως.

Πάτρα, 14 Μαΐου 2002

Με εντολή Γενικού Γραμματέα Περιφέρειας
Ο Γενικός Διευθυντής
ΠΑΝΑΓΙΩΤΗΣ ΣΚΟΥΡΑΣ

