



04005091906020008



4409

ΕΦΗΜΕΡΙΣ ΤΗΣ ΚΥΒΕΡΝΗΣΕΩΣ

ΤΗΣ ΕΛΛΗΝΙΚΗΣ ΔΗΜΟΚΡΑΤΙΑΣ

ΤΕΥΧΟΣ ΤΕΤΑΡΤΟ

Αρ. Φύλλου 509

19 Ιουνίου 2002

ΠΕΡΙΕΧΟΜΕΝΑ

ΑΠΟΦΑΣΕΙΣ

- Προσωρινή κατάληψη χώρων για τις ανάγκες κΚατασκευής του Έργου του Μετρό..... 1
- Έγκριση τροποποίησης του σχεδίου πόλης Καρπενησίου Ν. Ευρυτανίας στον Κ.Χ. Γ 308 και στο Ο.Τ. Γ 299 περιοχής Πειραιϊκής - Πατραϊκής..... 2
- Κήρυξη ως αναδασωτέας έκτασης 3,79888 στρεμμάτων, στη θέση «Κουρί» του Δημοτικού διαμερίσματος Βρυττών του Δήμου Έδεσσας του Νομού Πέλλας..... 3
- Κήρυξη ως αναδασωτέας έκτασης 6,18903 στρεμμάτων, στη θέση «Κουρί» του Δημοτικού διαμερίσματος Βρυττών του Δήμου Έδεσσας του Νομού Πέλλας..... 4

ΑΠΟΦΑΣΕΙΣ

Αριθ. 11168

(1)

Προσωρινή κατάληψη χώρων για τις ανάγκες κατασκευής του Έργου του Μετρό.

Η ΥΠΟΥΡΓΟΣ

ΠΕΡΙΒΑΛΛΟΝΤΟΣ, ΧΩΡ/ΞΙΑΣ ΚΑΙ ΔΗΜ. ΕΡΓΩΝ

Έχοντας υπόψη:

1. Το Νόμο 1558/1985 (ΦΕΚ 157/26.7.95) "Κυβέρνηση και Κυβερνητικά Όργανα".
2. Τον Ν. 1955/91 (ΦΕΚ 112/18.07.91) περί ιδρύσεως Εταιρείας με την επωνυμία "ΑΤΤΙΚΟ ΜΕΤΡΟ Α.Ε." και ειδικότερα τις διατάξεις του άρθρου τρίτου "κύρωση της σύμβασης" σε συνδυασμό με τα άρθρα έβδομο και δέκατο "Απαλλοτριώσεις" του ιδίου Νόμου.
3. Την απόφαση Υπουργού ΠΕΧΩΔΕ Δ16/010/70/Γ/30.1.92 περί μεταβίβασης δικαιωμάτων και υποχρεώσεων του Δημοσίου στην ΑΤΤΙΚΟ ΜΕΤΡΟ Α.Ε.
4. Την απόφαση Υπουργού ΠΕΧΩΔΕ, Δ16α/04/226/Γ/19.03.92 περί "καθορισμού καθ' ύλην Τεχνικών Δ/νσεων

ΓΓΔΕ αρμοδίων για Τεχνικά θέματα εποπτείας Νομικών Προσώπων Γ.Γ.Δ.Ε.

Το με αριθμό πρωτοκόλλου ΑΛΧ 21230/29.5.2002 έγγραφο της ΑΤΤΙΚΟ ΜΕΤΡΟ Α. Ε. με το οποίο ζητείται η προσωρινή κατάληψη της ιδιοκτησίας με στοιχεία ΑΒΓΔΕΖΗΘΙΑ (εμβαδού $E = 3160\mu^2$) που βρίσκονται στην Ιερά Οδό 169 και Πλούτωνος στο Δήμο Αιγάλεω και φαίνεται στο συνημμένο σχέδιο.

Φερόμενοι ιδιοκτήτες του πιο πάνω χώρου είναι οι : Αθανάσιος Κόρμαλης, Αικατερίνη χήρα Νικολ. Κόρμαλη, Ελένη θυγ. Μιχαήλ Κόρμαλη, Άννα θυγ. Μιχαήλ Κόρμαλη και Ευφροσύνη θυγ. Μιχαήλ Κόρμαλη.

και επειδή

Η προσωρινή κατάληψη των υπόψη ιδιοκτησιών κρίνεται αναγκαία για την κατασκευή του Μετρό και προβλέπεται από τον Νόμο 1955/91 η κατάληψη χώρων που εμπίπτουν στους σκοπούς της Εταιρείας ΑΤΤΙΚΟ ΜΕΤΡΟ Α.Ε., αποφασίζουμε:

Την προσωρινή κατάληψη της ιδιοκτησίας με στοιχεία ΑΒΓΔΕΖΗΘΙΑ (εμβαδού $E = 3160\mu^2$), που βρίσκονται στην Ιερά Οδό 169 και Πλούτωνος στο Δήμο Αιγάλεω και φαίνονται στο συνημμένο σχέδιο, το οποίο αποτελεί αναπόσπαστο μέρος της απόφασης αυτής.

Μετά το πέρας των εργασιών οι χώροι θα αποδοθούν στους ιδιοκτήτες τους στην κατάσταση που αυτοί βρίσκονται πριν από την κατάληψη. Προς τούτο η ΑΤΤΙΚΟ ΜΕΤΡΟ Α.Ε. θα καταγράψει την υφιστάμενη, προ της κατάληψης, κατάσταση.

Η κατάληψη θα διαρκέσει μέχρι την ολοκλήρωση του έργου.


Η αποζημίωση για την προσωρινή κατάληψη των παραπάνω ιδιοκτησιών θα καθορισθεί όπως προβλέπεται από τις διατάξεις του δεκάτου άρθρου του Ν. 1955/91, θα καταβληθεί δε όπως ορίζεται στο άρθρο τρίτο του ιδίου Νόμου.

Η απόφαση αυτή να δημοσιευτεί στην Εφημερίδα της Κυβερνήσεως.

Αθήνα, 10 Ιουνίου 2002

Η ΥΠΟΥΡΓΟΣ

Β. ΠΑΠΑΝΔΡΕΟΥ

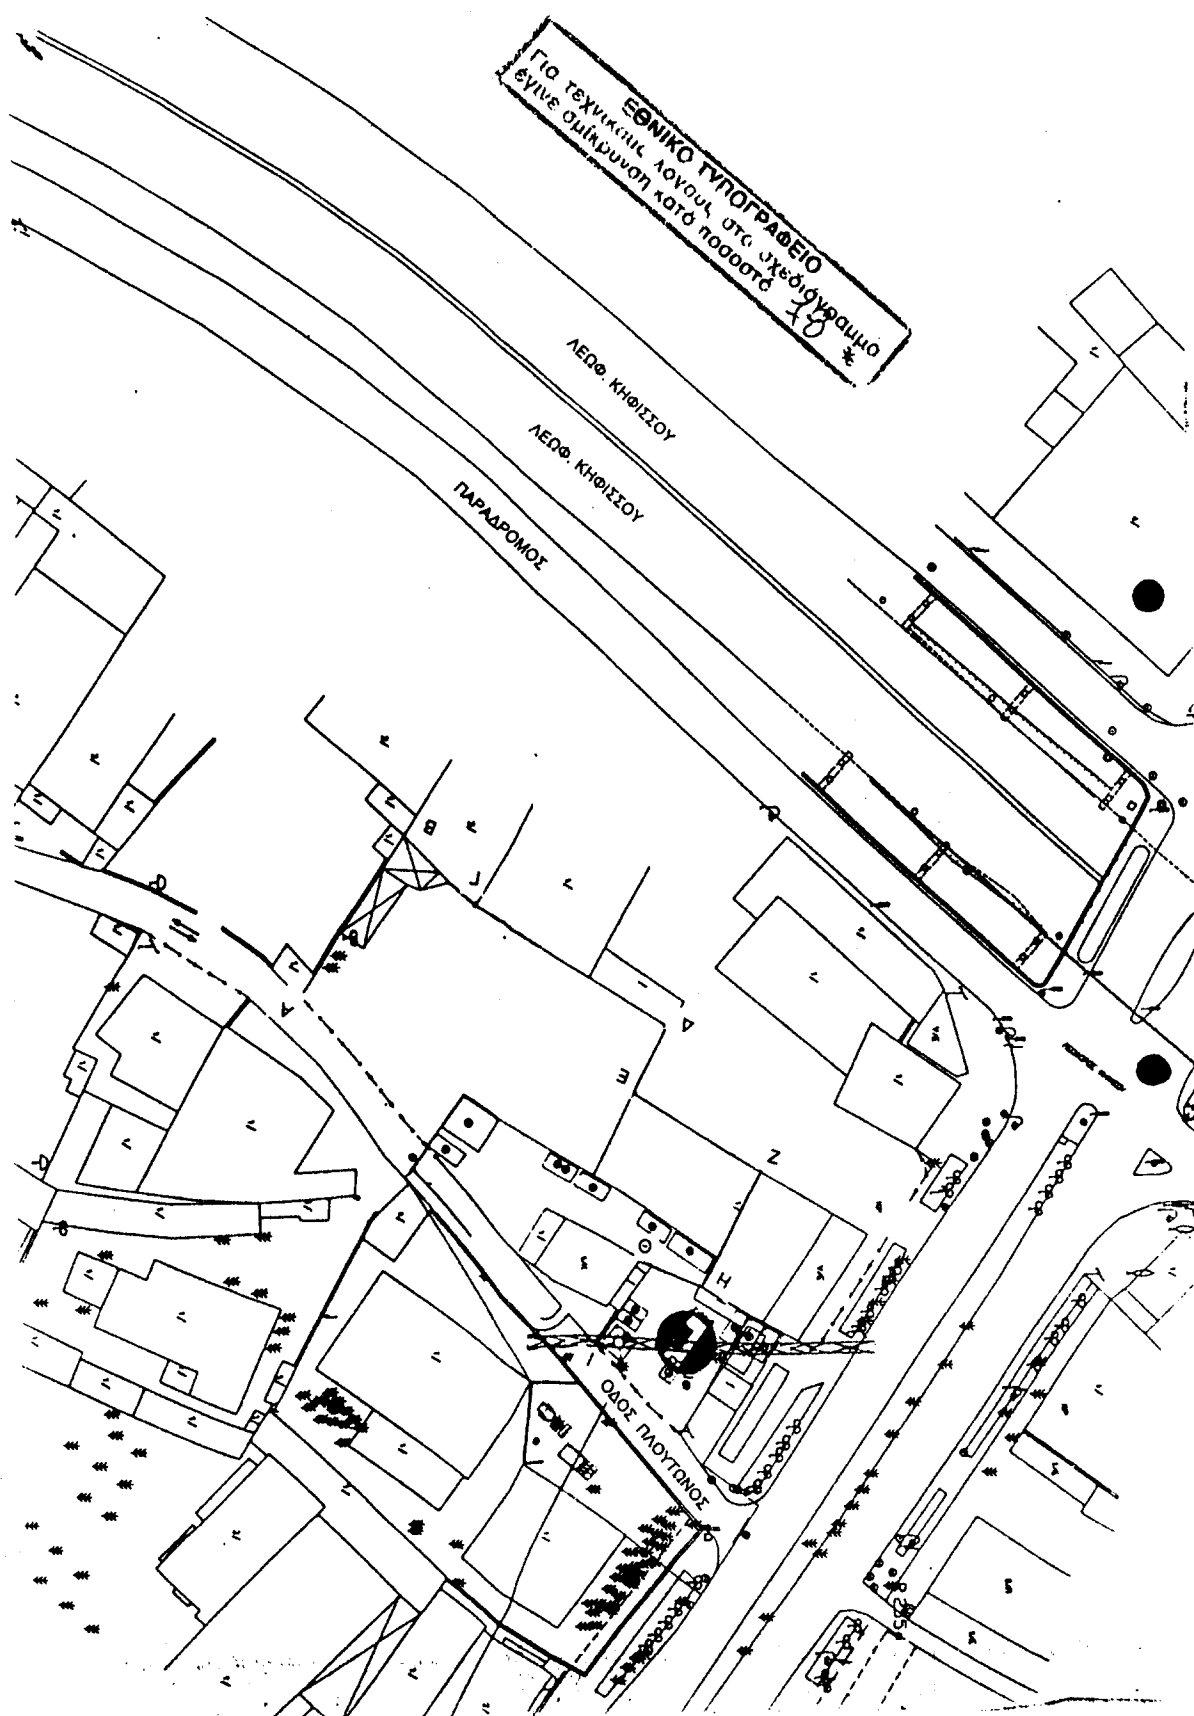

Αριθ. 1932

(2)

Έγκριση τροποποίησης του σχεδίου πόλης Καρπενησίου Ν. Ευρυτανίας στον Κ.Χ. Γ 308 και στο Ο.Τ. Γ 299 περιοχής Πειραιϊκής - Πατραϊκής.

Ο ΓΕΝΙΚΟΣ ΓΡΑΜΜΑΤΕΑΣ
ΠΕΡΙΦΕΡΕΙΑΣ ΣΤΕΡΕΑΣ ΕΛΛΑΔΑΣ

Έχοντας υπόψη:

Τις διατάξεις του Ν. Δ/τος 17.7.23 (ΦΕΚ 228Α) "Περί σχεδίων πόλεων κ.λπ. και ειδικότερα τα άρθρα 1, 2, 3, 9 και 70 παρ. 1 αυτού.

2. Τις διατάξεις του Ν. 1337/83 (ΦΕΚ 33Α) «Επέκταση των πολεοδομικών σχεδίων, οικιστική ανάπτυξη και σχετικές ρυθμίσεις»

3. Τις διατάξεις του Ν. 2503/97 (ΦΕΚ 107Α) "Διοίκηση, οργάνωση, στελέχωση της Περιφέρειας, ρύθμιση θεμάτων για την τοπική αυτοδιοίκηση και άλλες διατάξεις" και ειδικότερα το άρθρο 6 (παρ. 6β).

4. Τις διατάξεις του Ν. 2508/97 (ΦΕΚ 124Α) "Βιώσιμη οικιστική ανάπτυξη των πόλεων και οικισμών της χώρας και άλλες διατάξεις".

5. Τις διατάξεις του άρθρου 29 του Ν. 2831/2000 (ΦΕΚ 140Α) "Τροποποίηση των διατάξεων του Ν. 1577/85 "Γενικός Οικοδομικός Κανονισμός" και άλλες πολεοδομικές διατάξεις".

6. Την 66514/4852/3.10.89 (ΦΕΚ 644Δ), απόφαση του Υπουργού ΠΕΧΩΔΕ, που αφορά την έγκριση του Γενικού Πολεοδομικού Σχεδίου Δήμου Καρπενησίου Ν. Ευρυτανίας.

7. Το Π.Δ. της 31.1.90 (ΦΕΚ 89Δ) που αφορά την έγκρι-

ση πολεοδομικής μελέτης τμημάτων της Βόρειας και Νότιας πολεοδομικής ενότητας του Δήμου Καρπενησίου.

8. Το Π.Δ. της 18-8-93 (ΦΕΚ 1120 Δ), που αφορά την έγκριση πολεοδομικής μελέτης τμημάτων των ΠΕ 1 "ορεινό τμήμα" και ΠΕ 3 "Νότια Πόλη" πολεοδομικών ενότητων του Δήμου Καρπενησίου Ν. Ευρυτανίας.

9. Τις 165/2001 και 115/2000 αποφάσεις του Δημοτικού Συμβουλίου Καρπενησίου.

10. Την με αριθμό πρακτικού 3/2002 (θέμα 7ο) ομόφωνη θετική γνωμοδότηση του ΠΣΧΟΠ Περιφέρειας Στερεάς Ελλάδας

11. Το γεγονός ότι:

11.1 Με την τροποποίηση αυξάνουν οι κοινόχρηστοι χώροι του σχεδίου κατά 60 τ.μ. περίπου και βελτιώνονται οι κυκλοφοριακές συνθήκες στην πόλη.

11.2 Από τις διατάξεις της απόφασης αυτής δεν προκαλείται δαπάνη σε βάρος του Κρατικού Προϋπολογισμού και του Προϋπολογισμού του οικείου ΟΤΑ, αποφασίζουμε:

1. Εγκρίνεται η τροποποίηση του σχεδίου πόλης Καρπενησίου στον Κ.Χ. Γ 308 και στο Ο.Τ. Γ 299 περιοχής Πειραιϊκής - Πατραϊκής, όπως σημειώνεται στα θεωρημένα από τον Προϊστάμενο της Δ/σης ΠΕΧΩ Περιφέρειας Στερεάς Ελλάδας διάγραμμα.

2. Η ισχύς της παρούσας απόφασης αρχίζει από τη δημοσίευσή της στην Εφημερίδα της Κυβερνήσεως.

Η απόφαση αυτή με το συνημμένο διάγραμμα να δημοσιευθεί στην Εφημερίδα της Κυβερνήσεως.

Λαμία, 4 Ιουνίου 2002

Ο Γενικός Γραμματέας Περιφέρειας
ΓΙΑΝΝΗΣ Ν. ΔΗΜΟΥ

ΟΙΚΟΔΟΜΙΚΕΣ ΓΡΑΜΜΕΣ ΡΥΘΟΤΟΜΙΚΕΣ ΓΡΑΜΜΕΣ ΚΑΤΑΓΡΟΜΕΝΕΣ ΟΓ - ΡΓ	ΝΟΜΑΡΧΙΑΚΗ ΑΥΤΟΔΙΟΙΚΗΣΗ ΕΥΡΥΤΑΝΙΑΣ ΔΙΕΥΘΥΝΣΗ ΠΟΛΕΟΔΟΜΙΑΣ ΚΑΙ ΠΕΡΙΒΑΛΛΟΝΤΟΣ ΤΡΟΠΟΠΟΙΗΣΗ ΠΟΛ. ΜΕΛΕΤΗΣ ΠΕΡΙΟΧΗΣ ΠΕΙΡΑΙΚΗΣ ΠΑΤΡΑΙΚΗΣ <table border="1"> <tr> <td data-bbox="877 248 1101 491"> ΑΝΑΔΟΧΟΙ LAND DATA ΕΠΕ ΕΣΙΟΝΑ </td> <td data-bbox="877 491 1101 709"> ΣΥΝΤΑΞΑΝΤΕΣ ΣΤ. ΤΣΟΥΚΑΛΑΣ Μ. ΠΑΠΑΔΟΠΟΥΛΟΥ </td> </tr> <tr> <td data-bbox="1101 248 1157 491"> ΚΑΡΤΕΝΗΣΙ </td> <td data-bbox="1101 491 1157 709"> ΚΛΙΜΑΚΑ 1 : 1000 </td> </tr> <tr> <td data-bbox="1157 248 1260 491"> ΗΜΕΡΟΜ: 2000 </td> <td data-bbox="1157 491 1260 709"> ΧΑΡΤΗΣ ΠΙ2.1. ΡΥΘΟΤΟΜΙΚΟ ΣΧΕΔΙΟ </td> </tr> </table>	ΑΝΑΔΟΧΟΙ LAND DATA ΕΠΕ ΕΣΙΟΝΑ	ΣΥΝΤΑΞΑΝΤΕΣ ΣΤ. ΤΣΟΥΚΑΛΑΣ Μ. ΠΑΠΑΔΟΠΟΥΛΟΥ	ΚΑΡΤΕΝΗΣΙ	ΚΛΙΜΑΚΑ 1 : 1000	ΗΜΕΡΟΜ: 2000	ΧΑΡΤΗΣ ΠΙ2.1. ΡΥΘΟΤΟΜΙΚΟ ΣΧΕΔΙΟ
ΑΝΑΔΟΧΟΙ LAND DATA ΕΠΕ ΕΣΙΟΝΑ	ΣΥΝΤΑΞΑΝΤΕΣ ΣΤ. ΤΣΟΥΚΑΛΑΣ Μ. ΠΑΠΑΔΟΠΟΥΛΟΥ						
ΚΑΡΤΕΝΗΣΙ	ΚΛΙΜΑΚΑ 1 : 1000						
ΗΜΕΡΟΜ: 2000	ΧΑΡΤΗΣ ΠΙ2.1. ΡΥΘΟΤΟΜΙΚΟ ΣΧΕΔΙΟ						

Αριθ. 1106

(3)

Κήρυξη ως αναδασωτέας έκτασης 3,79888 στρεμμάτων, στη θέση «Κουρί» του Δημοτικού διαμερίσματος Βρυττών του Δήμου Έδεσσας του Νομού Πέλλας.

Ο ΓΕΝΙΚΟΣ ΓΡΑΜΜΑΤΕΑΣ
ΠΕΡΙΦΕΡΕΙΑΣ ΚΕΝΤΡΙΚΗΣ ΜΑΚΕΔΟΝΙΑΣ

Έχοντας υπόψη:

- 1) Την παρ 3 του άρθρου 117 του Συντάγματος της χώρας.
- 2) Τις περί διοικητικής αποκέντρωσης διατάξεις.
- 3) Τις δ/ξεις του Ν.998/79 "Περί προστασίας δασών και δασικών εν γένει εκτάσεων" και συγκεκριμένα:
 - α) του αρθ.41 παρ. 1
 - β) του αρθ.38 παρ. 1
 - γ) του αρθ. 70 όπως συμπληρώθηκε με το αρθρ. 12 παρ.2 του Ν.2040/92.
- 4) Τις δ/γές του Υπ. Γεωργίας:
 - α) 160417/1180/80, β) 182447/3049/80 γ) 154659/24.5.82.
- 5) Τις διατάξεις του Ν.2218/94 "Περί ίδρυσης Νομαρχιακής αυτ/σης κ.λ.π." και τα άρθρα 4 παρ.7 και 6 παρ. 7 του Ν. 2240/94 "Συμπλήρωση διατάξεων για τη Νομ. αυτ/ση κ.λ.π."
- 6) Το Ν.2503/97 "Διοίκηση, οργάνωση, στελέχωση της Περιφέρειας κ.λ.π."
- 7) Την με αριθμ. 5631/26.7.2000 (ΦΕΚ 1339/Β/2000) (ΟΡΘΗ ΕΠΑΝΑΛΗΨΗ) απόφαση του Γενικού Γραμματέα

Περιφέρειας Κεντρικής Μακεδονίας "Ορισμός εισηγητών και μεταβίβαση εξουσίας υπογραφής Μ.Ε.Γ.Γ.Π.Κ.Μ. κ.λ.π."

8) Την 1632/3.6.2002 πρόταση του Δασαρχείου Έδεσσας περί κήρυξης αναδασωτέας της αναφερόμενης στο θέμα έκτασης, αποφασίζουμε:

Κηρύσσουμε αναδασωτέα, με σκοπό την αποκατάσταση της δασικής βλάστησης με φυσική και τεχνική αναδάσωση, τη Δημόσια δασική έκταση 3,79888 στρεμμάτων, που διαπιστώθηκε ότι εκχερσώθηκε κατά την 24 Μαΐου 2002 και βρίσκεται στη θέση "Κουρί", του Δημοσίου δάσους Βρυττών, του Δημοτικού Διαμερίσματος Βρυττών, του Δήμου Έδεσσας. Η έκταση αυτή προσδιορίζεται από τα στοιχεία Α1, Β1, C1, D1, Ε1, Α1, όπως φαίνεται στο συνημμένο διάγραμμα και η θέση της είναι σημειωμένη στο απόσπασμα φύλλου χάρτη ΓΥΣ "ΑΡΝΙΣΙΑ" κλιμ. 1: 50.000 τα οποία αποτελούν αναπόσπαστο μέρος της απόφασης αυτής και έχει όρια:

Ανατολικά: Με δημόσιο δάσος.

Δυτικά: Με δημόσιο δάσος.

Βόρεια: Με δημόσιο δάσος.


Νότια: Με δημόσιο δάσος.

Η απόφαση αυτή να δημοσιευθεί στην Εφημερίδα της Κυβερνήσεως.


Έδεσσα, 6 Ιουνίου 2002

Με εντολή Γεν. Γραμματέα
Ο Διευθυντής Δασών Πέλλας
ΓΕΩΡΓΙΟΣ ΖΗΤΗΣ

ΤΟΠΟΓΡΑΦΙΚΟ ΔΙΑΓΡΑΜΜΑ ΕΚΤΑΣΗΣ ΠΟΥ ΕΚΧΕΡΣΩΘΗΚΕ ΚΑΙ ΚΑΤΑΛΗΦΘΗΚΕ
ΠΑΡΑΝΟΜΑ ΑΠΟ ΤΟΝ ΤΖΑΒΕΛΑ ΝΙΚΟΛΑΟ ΤΟΥ ΔΗΜΗΤΡΙΟΥ ΣΤΗ ΘΕΣΗ
"ΚΟΥΡΙ" ΤΟΥ ΔΗΜΟΣΙΟΥ ΔΑΣΟΥΣ ΒΡΥΤΤΩΝ
ΕΚΤΑΣΗ Α1Β1C1D1E1Α1= 3.798,88 TM

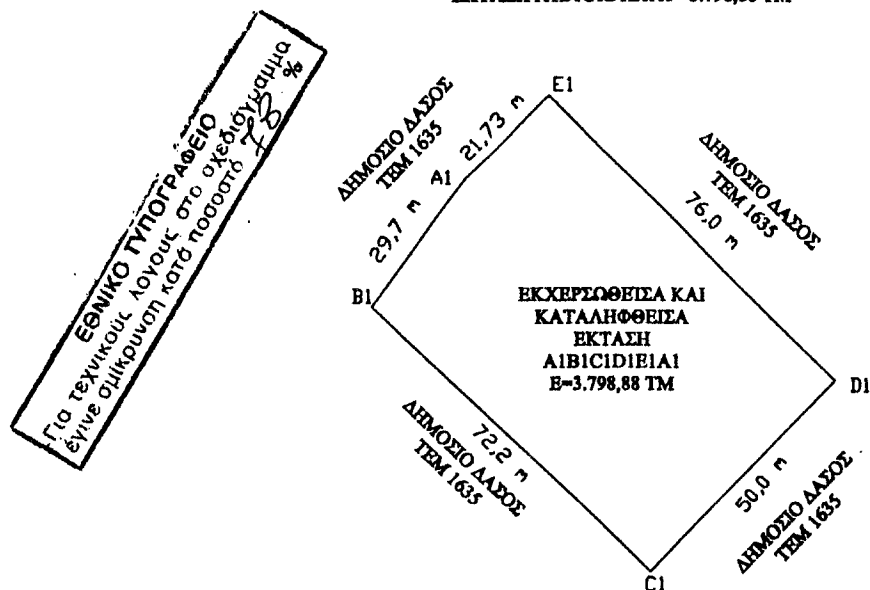

ΧΑΡΤΗΣ ΠΡΟΣΑΝΑΤΟΛΙΣΜΟΥ
Κλίμ.: 1: 50.000 Φύλλο ΑΡΝΙΣΣΑΣ

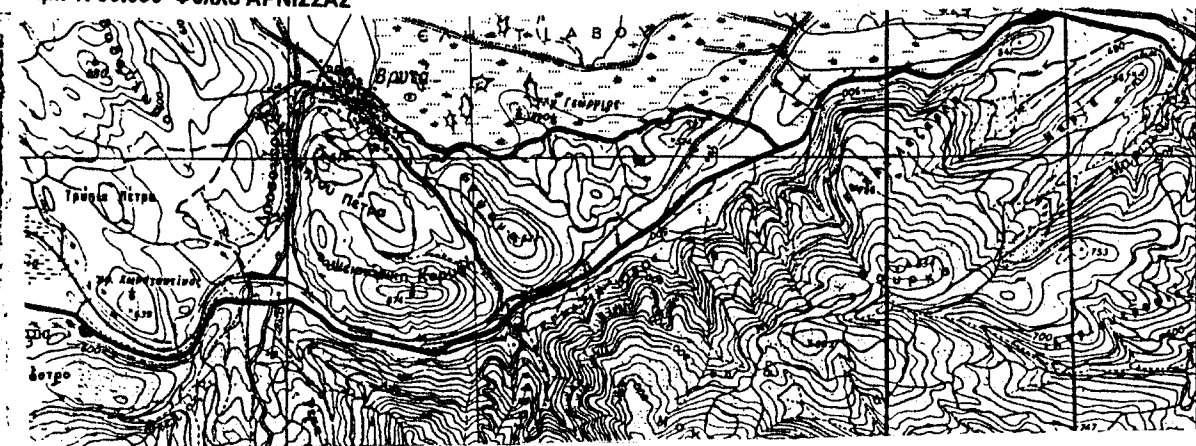

Έδεσσα 3. 6-2002
Ο ΣΥΝΤΑΚΤΗΣ

ΣΩΤΗΡΗΣ ΝΤΙΝΟΠΟΥΛΟΣ
ΔΑΣΟΛΟΓΟΣ

Αριθ. 1105

(4)

Κήρυξη ως αναδασωτέας έκτασης 6,18903 στρεμμάτων, στη θέση «Κουρί» του Δημοτικού διαμερίσματος Βρυττών του Δήμου Έδεσσας του Νομού Πέλλας.

Ο ΓΕΝΙΚΟΣ ΓΡΑΜΜΑΤΕΑΣ
ΠΕΡΙΦΕΡΕΙΑΣ ΚΕΝΤΡΙΚΗΣ ΜΑΚΕΔΟΝΙΑΣ

Έχοντας υπόψη:

- 1) Την παρ 3 του άρθρου 117 του Συντάγματος της χώρας.
- 2) Τις περί διοικητικής αποκέντρωσης διατάξεις.
- 3) Τις δ/ξεις του Ν.998/79 "Περί προστασίας δασών και δασικών εν γένει εκτάσεων" και συγκεκριμένα:
 - α) του αρθ.41 παρ. 1
 - β) του αρθ.38 παρ. 1
 - γ) του αρθ. 70 όπως συμπληρώθηκε με το αρθρ. 12 παρ.2 του Ν.2040/92.
- 4) Τις δ/γές του Υπ. Γεωργίας:
 - α) 160417/1180/80, β) 182447/3049/80 γ) 154659/24.5.82.
- 5) Τις διατάξεις του Ν. 2218/94 "Περί ίδρυσης Νομαρχιακής αυτ/σης κ.λ.π." και τα άρθρα 4 παρ.7 και 6 παρ. 7 του Ν. 2240/94 "Συμπλήρωση διατάξεων για τη Νομ. αυτ/ση κ.λ.π."
- 6) Το Ν.2503/97 "Διοίκηση, οργάνωση, στελέχωση της Περιφέρειας κ.λ.π."
- 7) Την με αριθμ. 5631/26.7.2000 (ΦΕΚ 1339/Β/2000) (ΟΡΘΗ ΕΠΑΝΑΛΗΨΗ) απόφαση του Γενικού Γραμματέα Περιφέρειας Κεντρικής Μακεδονίας "Ορισμός εισηγητών

και μεταβίβαση εξουσίας υπογραφής Μ.Ε.Γ.Γ.Π.Κ.Μ. κ.λ.π."

8) Την 1631/3.6.2002 πρόταση του Δασαρχείου Έδεσσας περί κήρυξης αναδασωτέας της αναφερόμενης στο θέμα έκτασης, αποφασίζουμε:

Κηρύσσουμε αναδασωτέα, με σκοπό την αποκατάσταση της δασικής βλάστησης με φυσική και τεχνική αναδάσωση, την Δημόσια δασική έκταση 6,18903 στρεμμάτων, που διαπιστώθηκε ότι εκχερσώθηκε κατά την 24η Μαΐου 2002 και βρίσκεται στη θέση "Κουρί", του Δημοσίου δασούς Βρυττών, του Δημοτικού Διαμερίσματος Βρυττών, του Δήμου Έδεσσας. Η έκταση αυτή προσδιορίζεται από τα στοιχεία Α, Β, C, D, E, F, G, H, I, K, L, M, N, A, όπως φαίνεται στο συνημμένο διάγραμμα και η θέση της είναι σημειωμένη στο απόσπασμα φύλλου χάρτη ΓΥΣ "ΑΡΝΙΣΙΑ" κλιμ. 1: 50.000 τα οποία αποτελούν αναπόσπαστο μέρος της απόφασης αυτής και έχει όρια:

Ανατολικά: Με δημόσιο δάσος.

Δυτικά: Με δημόσιο δάσος.

Βόρεια: Με δημόσιο δάσος.


Νότια: Με δημόσιο δάσος.

Η απόφαση αυτή να δημοσιευθεί στην Εφημερίδα της Κυβερνήσεως.



Έδεσσα, 6 Ιουνίου 2002

Με εντολή Γεν. Γραμματέα Περιφέρειας
Ο Διευθυντής Δασών
ΓΕΩΡΓΙΟΣ ΖΗΤΗΣ

ΤΟΠΟΓΡΑΦΙΚΟ ΔΙΑΓΡΑΜΜΑ ΕΚΤΑΣΗΣ ΠΟΥ ΕΚΧΕΡΙΣΘΗΚΕ ΚΑΙ ΚΑΤΑΛΗΦΘΗΚΕ
ΠΑΡΑΝΟΜΑ ΑΠΟ ΤΟΝ ΛΙΑΚΟ ΘΩΜΑ ΤΟΥ ΘΕΟΔΩΡΟΥ ΣΤΗ ΘΕΣΗ
"ΚΟΥΡΓΙ" ΤΟΥ ΔΗΜΟΣΙΟΥ ΔΑΣΟΥΣ ΒΡΥΤΤΩΝ
ΕΚΤΑΣΗ ΑΒCΔΕFΓΗΠΚΑ= 6.189,03 ΤΜ

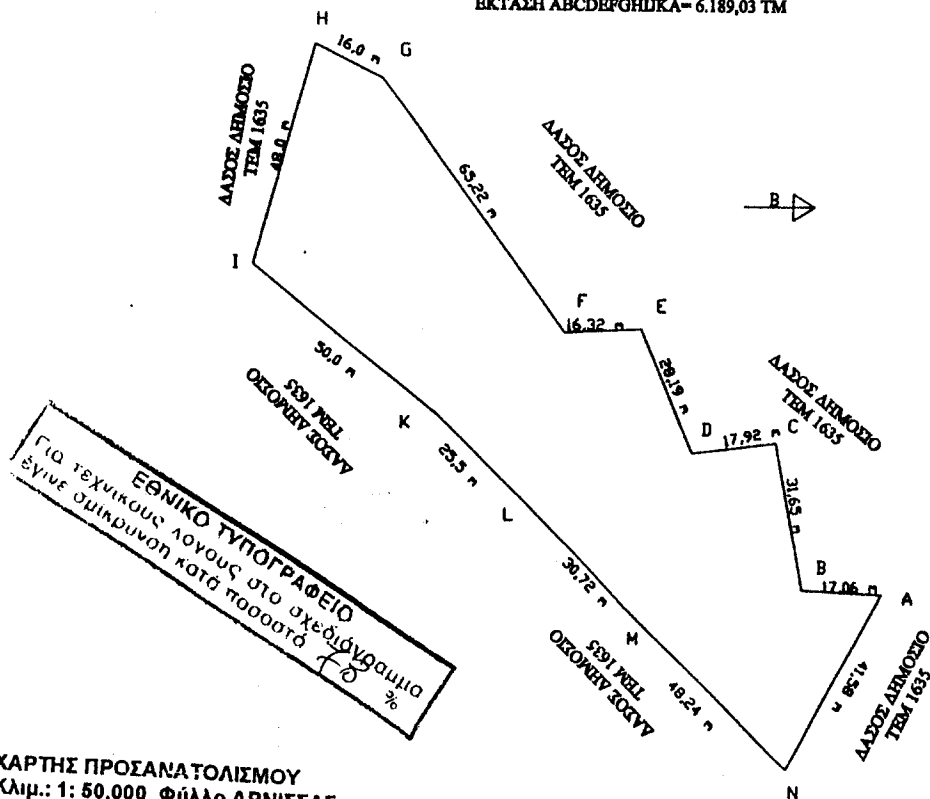

ΧΑΡΤΗΣ ΠΡΟΣΑΝΑΤΟΛΙΣΜΟΥ
Κλίμ.: 1: 50.000 Φύλλο ΑΡΝΙΣΣΑΣ

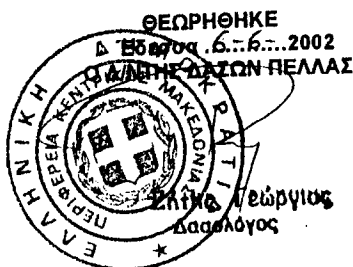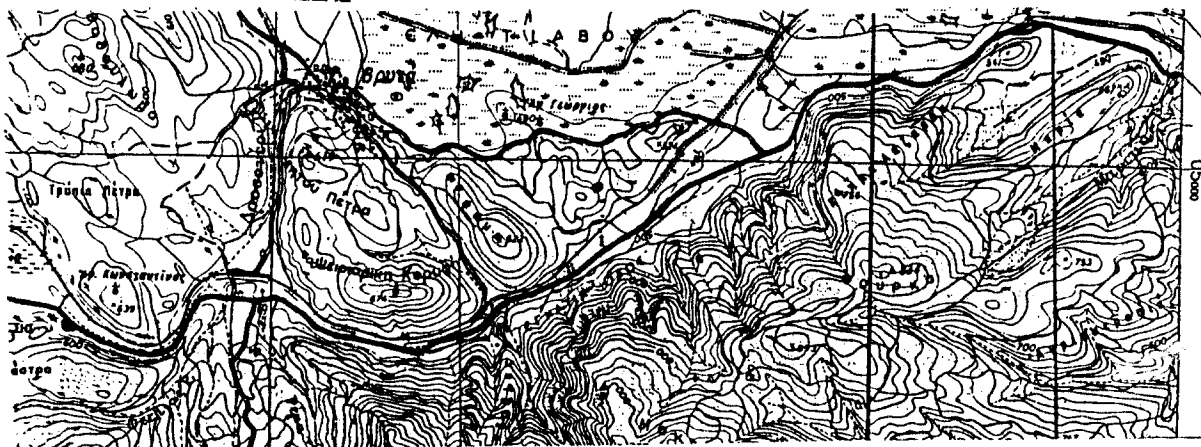

Έδεσσα 26-2002
Ο ΣΥΝΤΑΚΤΗΣ
ΣΩΤΗΡΗΣ ΝΤΙΝΟΠΟΥΛΟΣ
ΔΑΣΟΛΟΓΟΣ