



04005172106020008



4481

ΕΦΗΜΕΡΙΣ ΤΗΣ ΚΥΒΕΡΝΗΣΕΩΣ

ΤΗΣ ΕΛΛΗΝΙΚΗΣ ΔΗΜΟΚΡΑΤΙΑΣ

ΤΕΥΧΟΣ ΤΕΤΑΡΤΟ

Αρ. Φύλλου 517

21 Ιουνίου 2002

ΠΕΡΙΕΧΟΜΕΝΑ

ΑΠΟΦΑΣΕΙΣ

- Καθορισμός των ορίων όχθης, παρόχθιας ζώνης και παλ. όχθης στη θέση «Φράγμα Αξιού Ελεούσας» περιοχής Δήμου Ν. Χαλκηδόνας στον ποταμό Αξιό Ν. Θεσ/νίκης» 1
- Καθορισμός επιτρεπόμενης χρήσης του τεμαχίου 673-δ της Σ. Διανομής «Ακροπόταμος 1982» στην περιοχή του Δ. Διαμερίσματος Ακροποτάμου του Δήμου Κουφαλίων, (Ν. Θεσσαλονίκης) 2

ΑΠΟΦΑΣΕΙΣ

- Αριθ. 1032889/2930/Β0010 (1)
- Καθορισμός των ορίων όχθης, παρόχθιας ζώνης και παλ. όχθης στη θέση «Φράγμα Αξιού Ελεούσας» περιοχής Δήμου Ν. Χαλκηδόνας στον ποταμό Αξιό Ν. Θεσ/νίκης».

Ο ΥΠΟΥΡΓΟΣ ΟΙΚΟΝΟΜΙΑΣ ΚΑΙ ΟΙΚΟΝΟΜΙΚΩΝ

Έχοντας υπόψη:

1. Τις διατάξεις της παρ.2 του αρθ. 34 του Ν. 2971/19.12.2001 (ΦΕΚ 285/τ.Α'/19.12.2001) «περί αιγιαλού και παραλίας» σύμφωνα με τις οποίες οι εκκρεμείς υποθέσεις που αφορούν τον καθορισμό αιγιαλού και παραλίας εξακολουθούν να διέπονται από τις ισχύουσες μέχρι την έναρξη ισχύος του νόμου αυτού διατάξεις.
2. Τις διατάξεις του Ν. 3200/55 «περί διοικητικής αποκεντρώσεως» όπως αυτές τροποποιήθηκαν και ισχύουν σήμερα με τα Ν.Δ. 532/70, Β.Δ. 704/70, Β.Δ. 705/70, Β.Δ. 192/72, Π.Δ. 71/84, Π.Δ. 347/86, Ν.2026/92 και Π.Δ. 97/93.
3. Τις διατάξεις του Α.Ν. 2344/40 «περί αιγιαλού και παραλίας» όπως έχουν τροποποιηθεί και συμπληρωθεί μεταγενέστερα.
4. Τις διατάξεις του Ν.Δ. 439/70 «περί συμπληρώσεως των διατάξεων περί αιγιαλού».
5. Τις διατάξεις του αρθ. 20 Ν. 719/77 «περί του τρόπου σύνταξης τοπογραφικών - υψομετρικών διαγραμμάτων από ιδιώτες μηχανικούς κ.λπ.».

6. Τις διατάξεις του αρθ. 100 του Π.Δ. 284/88 «περί συγκροτήσεως μεταξύ άλλων και της Επιτροπής Καθορισμού ορίων αιγιαλού-παραλίας και θέσεων αμμοληψίας».

7. Την 1078204/927/0006Α/6.8.92 κοινή Υπουργική Απόφαση των Υπουργών Προεδρίας και Οικονομικών, με την οποία διατηρείται σε ισχύ η Επιτροπή καθορισμού ορίων αιγιαλού - παραλίας και θέσεων αμμοληψίας.

8. Τις διατάξεις του άρθρου 19 παρ. 5 του Ν. 2344/95, του άρθρου 52 παρ. 6 Ν. 2218/94, του άρθρου 4 παρ. 7 του Ν. 2240/94, δυνάμει των οποίων αρμοδιότητες του Υπουργείου Οικονομικών που είχαν μεταβιβασθεί στους Νομάρχες, ανήκουν στον Περιφερειακό Δ/ντή, σε συνδυασμό με αυτές του άρθρου 14 παρ. 2 του Ν. 2399/96 με τις οποίες προβλέπεται η κατάργηση των θέσεων των Περιφερειακών Δ/ντών, οι αρμοδιότητες πλέον του οποίου περιήλθαν στον Γενικό Γραμματέα της Περιφέρειας που ασκούνται από τον Αναπληρωτή Περιφερειακό Δ/ντή.

9. Τις διατάξεις του τέταρτου εδαφίου της παρ. 2 του άρθρου 1 και της παρ. 6 του ίδιου άρθρου του Ν. 2503/97 «Διοίκηση, οργάνωση, στελέχωση της Περιφέρειας, ρύθμιση θεμάτων για την Τοπική Αυτοδιοίκηση και άλλες διατάξεις» (ΦΕΚ 107 τ.Α'), σύμφωνα με τις οποίες οι Περιφερειακές Υπηρεσίες του Υπουργείου Οικονομικών, που συγκροτούσαν την Περιφερειακή Διοίκηση του Νομού ή Νομαρχίας, δεν υπήχθησαν στην ενιαία οργανική μονάδα της Περιφέρειας, ούτε καταργήθηκαν, αλλά αποτελούν από 1.9.97, Υπηρεσίες του Υπουργείου Οικονομικών.

10. Το 28979/31.10.97 έγγραφο της Δ/νσης Διοίκησης του Υπ. Εσωτερικών, Δημ. Διοίκησης και Αποκέντρωσης, σύμφωνα με το οποίο οι αρμοδιότητες του Γεν. Γραμματέα της Περιφέρειας σε θέματα Υπηρεσιών του Υπουργείου Οικονομικών μεταφέρονται από 1.9.97 στον Υπουργό Οικονομικών.

11. Την 1100383/1330/Α0006/31.10.2001 (ΦΕΚ 1485/τ. Β'/31.10.2001) Κοινή Απόφαση του Πρωθυπουργού και Υπουργού Οικονομικών «Περί ανάθεσης αρμοδιοτήτων του Υπουργού Οικονομικών στους Υφυπουργούς».

12. Την 1115093/1378/Α0006/17.12.2001 (ΦΕΚ 1720/τ. Β'/21.12.2001) απόφαση του Υφυπουργού Οικονομικών «Περί μεταβίβασης αρμοδιοτήτων του Υφυπουργού Οικονομικών στους Γενικό Γραμματέα, Γενικούς Δ/ντές κ.λπ.» του Υπουργείου Οικονομικών.

13. Την από 9.1.2002 Έκθεση της Επιτροπής καθορισμού των ορίων Αιγιαλού και Παραλίας και θέσεων Αμμοληψίας που καθόρισε τα όρια όχθης, παρόχθιας ζώνης και παλαιάς όχθης στην θέση «Φράγμα Αξιού Ελεούσας» περιοχής Δήμου Ν.Χαλκηδόνας στον ποταμό Αξιό και το από 20.6.2001 Τοπογραφικό και υψομετρικό Διάγραμμα με κλίμακα 1:500 του Νι-

κολάου Μάλαμα, Τοπογράφου Μηχανικού, που θεωρήθηκε την 10.7.2001 νομότυπα από την Κτηματική Υπηρεσία Ν.Θεσ/νίκης και συνοδεύει την Έκθεση της προαναφερόμενης περιοχής.

14. Την σύμφωνη γνώμη του Γ.Ε.Ν., που διατυπώθηκε στο 5445/108/02/28.2.2002 έγγραφό του, αποφασίζουμε:

1. Επικυρώνουμε την από 9.1.2002 έκθεση της Επιτροπής καθορισμού ορίων Αιγιαλού και παραλίας καθώς και το από 20.6.2001 Τοπογραφικό Διάγραμμα που την συνοδεύει, το οποίο συντάχθηκε από τον Ν. Μάλαμα, Τοπ/φο Μηχ/κό με κλίμακα 1:500 και θεωρήθηκε την 10.7.2001 νομότυπα από την Κτηματική Υπηρεσία Θεσ/νίκης επί του οποίου η παραπάνω Επιτροπή με κόκκινη συνεχή Πολυγωνική γραμμή με στοιχεία 1, 2, 3, 4, 5 και 6, καθόρισε τα όρια της όχθης στην θέση «Φράγμα Αξιού Ελεούσας» περιοχής Δήμου Ν. Χαλκηδόνος στον ποταμό Αξιό με κίτρινη πολυγωνική γραμμή με στοιχεία 1 - 2 - 3 - 4 (α' τμ.) και 5' - 6' - 7' - 8' (β' τμ.) τα όρια της παρόχθιας ζώνης και με κυανή πολυγωνική γραμμή με στοιχεία: 1'', 2'', 3 16, 17, 18 τα όρια της παλαιάς όχθης στην ίδια θέση.

2. Η παρούσα απόφαση μαζί με την έκθεση και το διάγραμμα που προαναφέρθηκε να δημοσιευθούν στην Εφημερίδα της Κυβερνήσεως.

Αθήνα, 13 Μαΐου 2002

Με εντολή Υπουργού
Ο Γενικός Διευθυντής
Δημόσιας Περιουσίας και Εθνικών Κληρ/των
ΣΠΥΡΟΣ Ι.ΣΤΑΘΗΣ

ΕΚΘΕΣΗ

της Επιτροπής Καθορισμού των οριογραμμών αιγιαλού - παραλίας - παλαιού αιγιαλού, σύμφωνα με τις διατάξεις του άρθρου 74 Π.Δ. 636/1977.

Καθορισμός για πρώτη φορά των ορίων όχθης - παρόχθιας ζώνης - παλαιάς όχθης, στην τοποθεσία «Φράγμα Αξιού Ελεούσας», περιοχής Δήμου Ν. Χαλκηδόνος, στον ποταμό Αξιό

Θεσσαλονίκη 9-1-2002 οι υπογεγραμμένοι:

1. Παναγιώτης Χαπιζάνης, Τοπογράφος Μηχανικός με Α' βαθμό, νόμιμος αναπληρωτής του Προϊσταμένου της Κτηματικής Υπηρεσίας Ν. Θεσ/νίκης, ως πρόεδρος, του τακτικού μέλους κωλυομένου.

2. Ευστράτιος Μπανακάκης, Τοπογράφος Μηχανικός με Α' βαθμό, υπάλληλος της Κτηματικής Υπηρεσίας Θεσ/νίκης, μηχανικός Δημοσίου ως μέλος και,

3. Κυριαζίδης Φώτιος, Γεωπόνος με Α' βαθμό της Δνσης Γεωργικής Ανάπτυξης Περιφέρειας Κεντρικής Μακεδονίας ως μέλος, του τακτικού μέλους κωλυομένου

που αποτελούμε την Επιτροπή Καθορισμού των ορίων Αιγιαλού - Παραλίας, δυνάμει του άρθρου 74 Π.Δ. 636/77, του άρθρου 100 Π.Δ. 284/1988, του άρθρου 4 του Ν. 2386/96 και της 2750/4-4-2000 Απόφασης Προϊσταμένου Επιθεώρησης Κεντρικής Μακεδονίας, ύστερα από την αριθμ. 3521/5-7-2001 πρόσκληση του Προέδρου της, μετά από αυτοψία στην προαναφερθείσα τοποθεσία την 11.7.2001 και αφού λάβαμε υπόψη:

1. Το αρ. πρωτ. 1025618/2362/Β0010/30-4-2001 έγγραφο του Υπουργείου Οικονομικών.

2. Το αριθμ. ΔΑ - 81/20-6-01 αίτημα της ΔΕΗ - Ανανεώσιμες ΑΕ για οριοθέτηση όχθης, παρόχθιας ζώνης και παλαιάς όχθης στην περιοχή «Φράγμα Αξιού Ελεούσας».

3. Το από 20/6/2001 Τοπογραφικό και Υψομετρικό Διάγραμμα που συντάχθηκε σε 1 πινακίδα με κλίμακα 1:500 από τον Νικόλαο Μάλαμα, Τοπογράφο Μηχανικό, ελέγχθη και θεωρήθηκε νομότυπα από την Κτηματική Υπηρεσίας Θεσ/νίκης, την 10/7/2001, όπως ορίζει το αριθμ. 1124059/19464/2-12-97 έγγραφο της Γεν. Δ/σης Δημόσιας Περιουσίας και Εθν. Κληροδοτημάτων του Υπουργείου Οικονομικών.

4. Τις διατάξεις του Α.Ν. 2344/40, όπως τροποποιήθηκαν μεταγενέστερα και τη σχετική Δικαστηριακή και Διοικητική Νομολογία, καθώς και τις διατάξεις του άρθρου 4 του Ν. 2386/96 με το οποίο προσετέθει άρθρο 26Α στον ΑΝ 2344/40 για «όχθες και παρόχθια ζώνη πλεύσιμων ποταμών και μεγάλων λιμνών».

5. Την αντίληψη που σχηματίστηκε από την επιτόπια επίσκεψη για το πλάτος της βρεχόμενης ζώνης της ξηράς και άλλων συναφών, δηλαδή:

α) τη μορφολογία της περιοχής και την κατάσταση της όχθης, β) την κατάσταση του παρόχθιου χώρου και γ) τις επικρατούσες καιρικές συνθήκες

6. Την υφιστάμενη στην περιοχή Οριστική Διανομή έτους 1929 Υπουργείου Γεωργίας και την Αναμόρφωση της έτους 1981 με το αντίστοιχο Διάγραμμα σε συνδυασμό με το αριθμ. 08/0211/29-11-2001 έγγραφο της Δνσης Τοπογραφίσεων και Κτηματολογικών Καταγραφών ΝΔ Θεσ/νίκης και με το αρ. 363/1-2-2001 έγγραφο Δ/σης Πολιτικής γης ΝΑ Θεσ/νίκης από τα οποία προέκυψε η εφαρμογή των τεμαχίων της Διανομής - Αναμόρφωσης και προσδιορίστηκαν τα όρια τους καθώς και τα της όχθης του ποταμού Αξιού.

7. Το αριθμ. Φ. 544.5/849/01 έγγραφο του ΓΕΝ/Α2.

8. Την αριθμ. 571/2000 Γνωμοδότηση της ολομέλειας του Ν.Σ.Κ.

9. Το ότι στο τμήμα της όχθης 3-4 υφίστανται έργα της ΔΕΗ (αρδευτικός αύλαξ, υδατοφράκτης κ.λπ.) και δεν μπορεί να υλοποιηθεί η παρόχθια ζώνη στο τμήμα αυτό, αποφασίζουμε:

Καθορίζουμε στο παραπάνω Τοπογραφικό Διάγραμμα:

α) Την οριογραμμή της όχθης με κόκκινη συνεχή Πολυγωνική γραμμή με στοιχεία 1-2-3-4-5-6 της οποίας οι κορυφές εξασφαλίζονται από το Κρατικό Τριγωνομετρικό Δίκτυο.

β) Την οριογραμμή της παρόχθιας ζώνης με κίτρινη, συνεχή, πολυγωνική γραμμή με στοιχεία 1' - 2' - 3' - 4' (α' τμήμα) και 5' - 6' - 7' - 8' (β' τμήμα) της οποίας οι κορυφές εξασφαλίζονται από το Κρατικό Τριγωνομετρικό Δίκτυο.

γ) Αποφαινόμαστε ότι υφίσταται παλαιά όχθη που προσδιορίζεται από την θέση της όχθης που εμφανίζεται στο Διάγραμμα της Τοπογραφικής Υπηρεσίας Υπουργείου Γεωργίας με κυανή συνεχή πολυγωνική γραμμή 1'' - 2'' - 3'' 16'' - 17'' - 18'', της οποίας οι κορυφές εξασφαλίζονται από το Κρατικό Τριγωνομετρικό Δίκτυο.


Ανάντι του Φράγματος δεν υφίσταται αντίστοιχη οριογραμμή παλαιάς όχθης, διότι δεν εμπίπτει εντός της ενεργού κοίτης.


Καθορίζουμε παρόχθια ζώνη πλάτους 10 μέτρων ανάντι και κατάντι του υφισταμένου Φράγματος επειδή δεν εξυπηρετούνται οι σκοποί της παρ. 1 του άρθρου 7 του ΑΝ

2344/40 σε συνδυασμό με το εδάφιο 2 της παρ. 3 του άρθρου 4 του Ν. 2386/96, πλην του τμήματος 4' - 5'.

Η Επιτροπή


Ο Πρόεδρος
ΠΑΝΑΓΙΩΤΗΣ ΧΑΠΙΖΑΝΗΣ
Τα Μέλη
1. ΕΥΣΤΡΑΤΙΟΣ Α. ΜΠΑΝΑΚΑΚΗΣ
2. ΦΩΤΙΟΣ ΚΥΡΙΑΖΙΔΗΣ

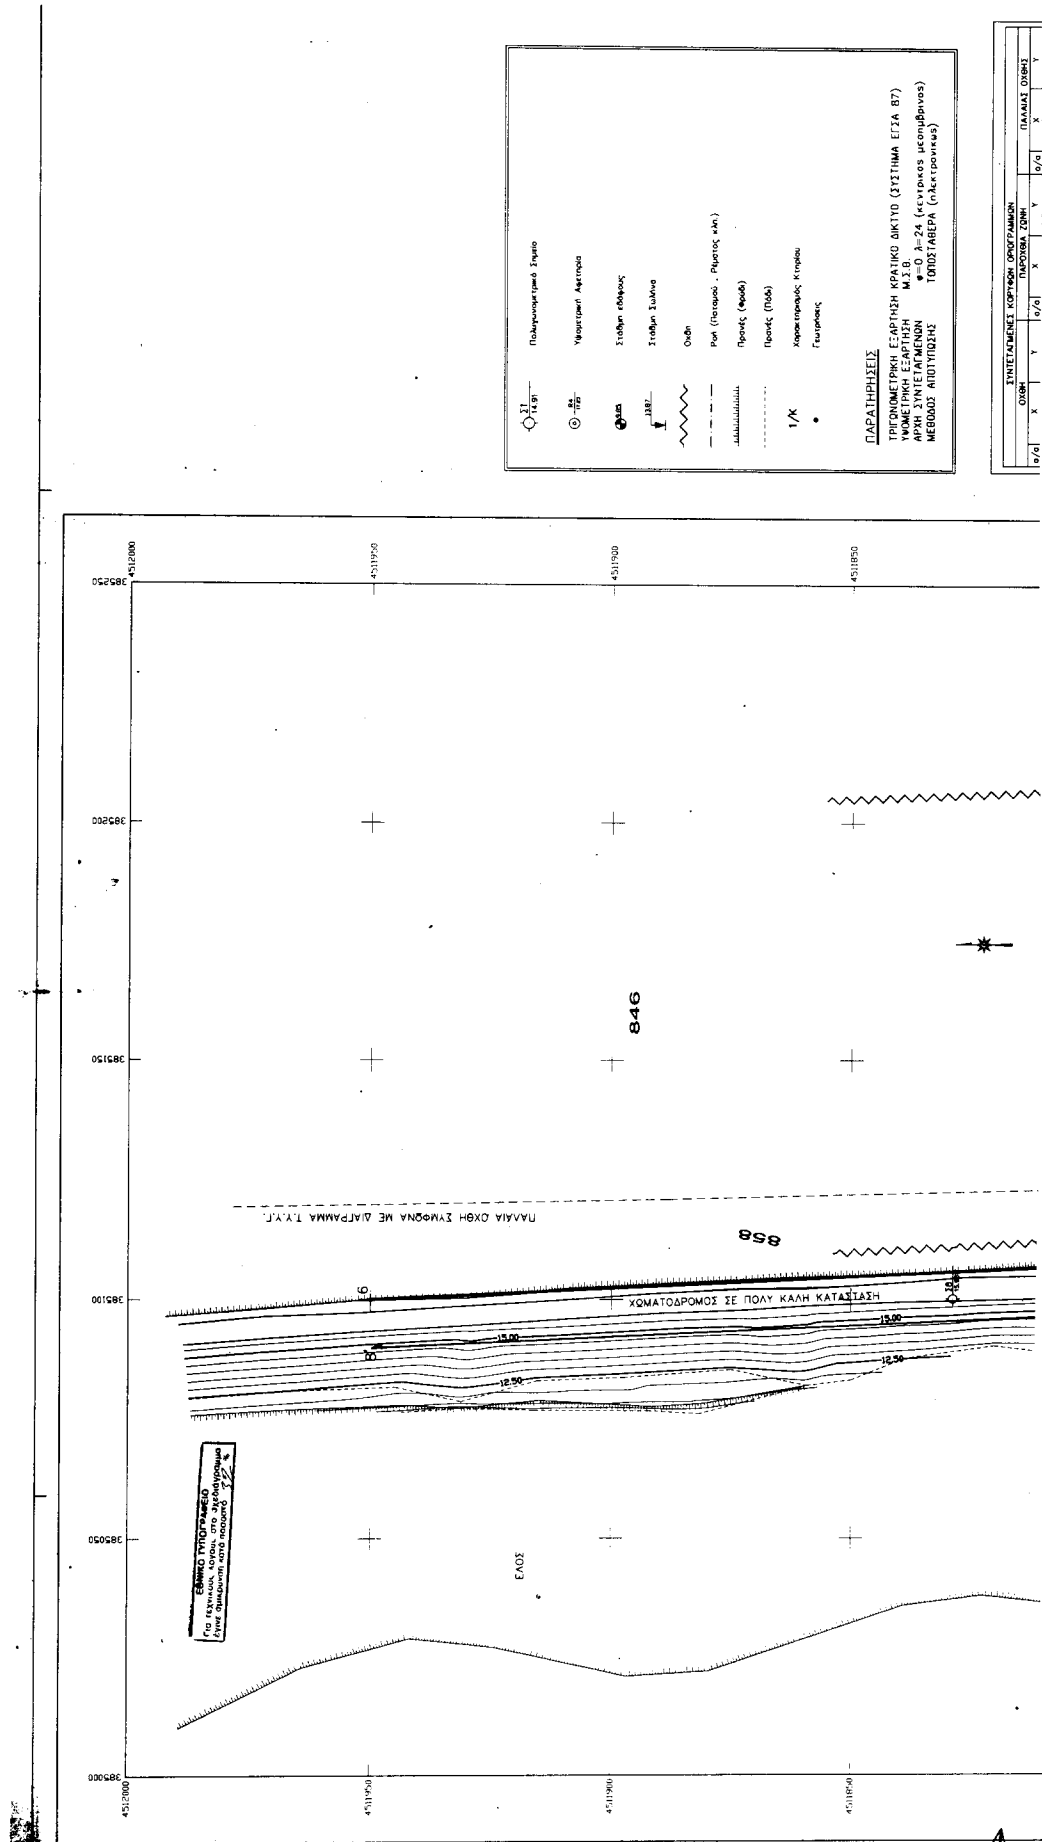


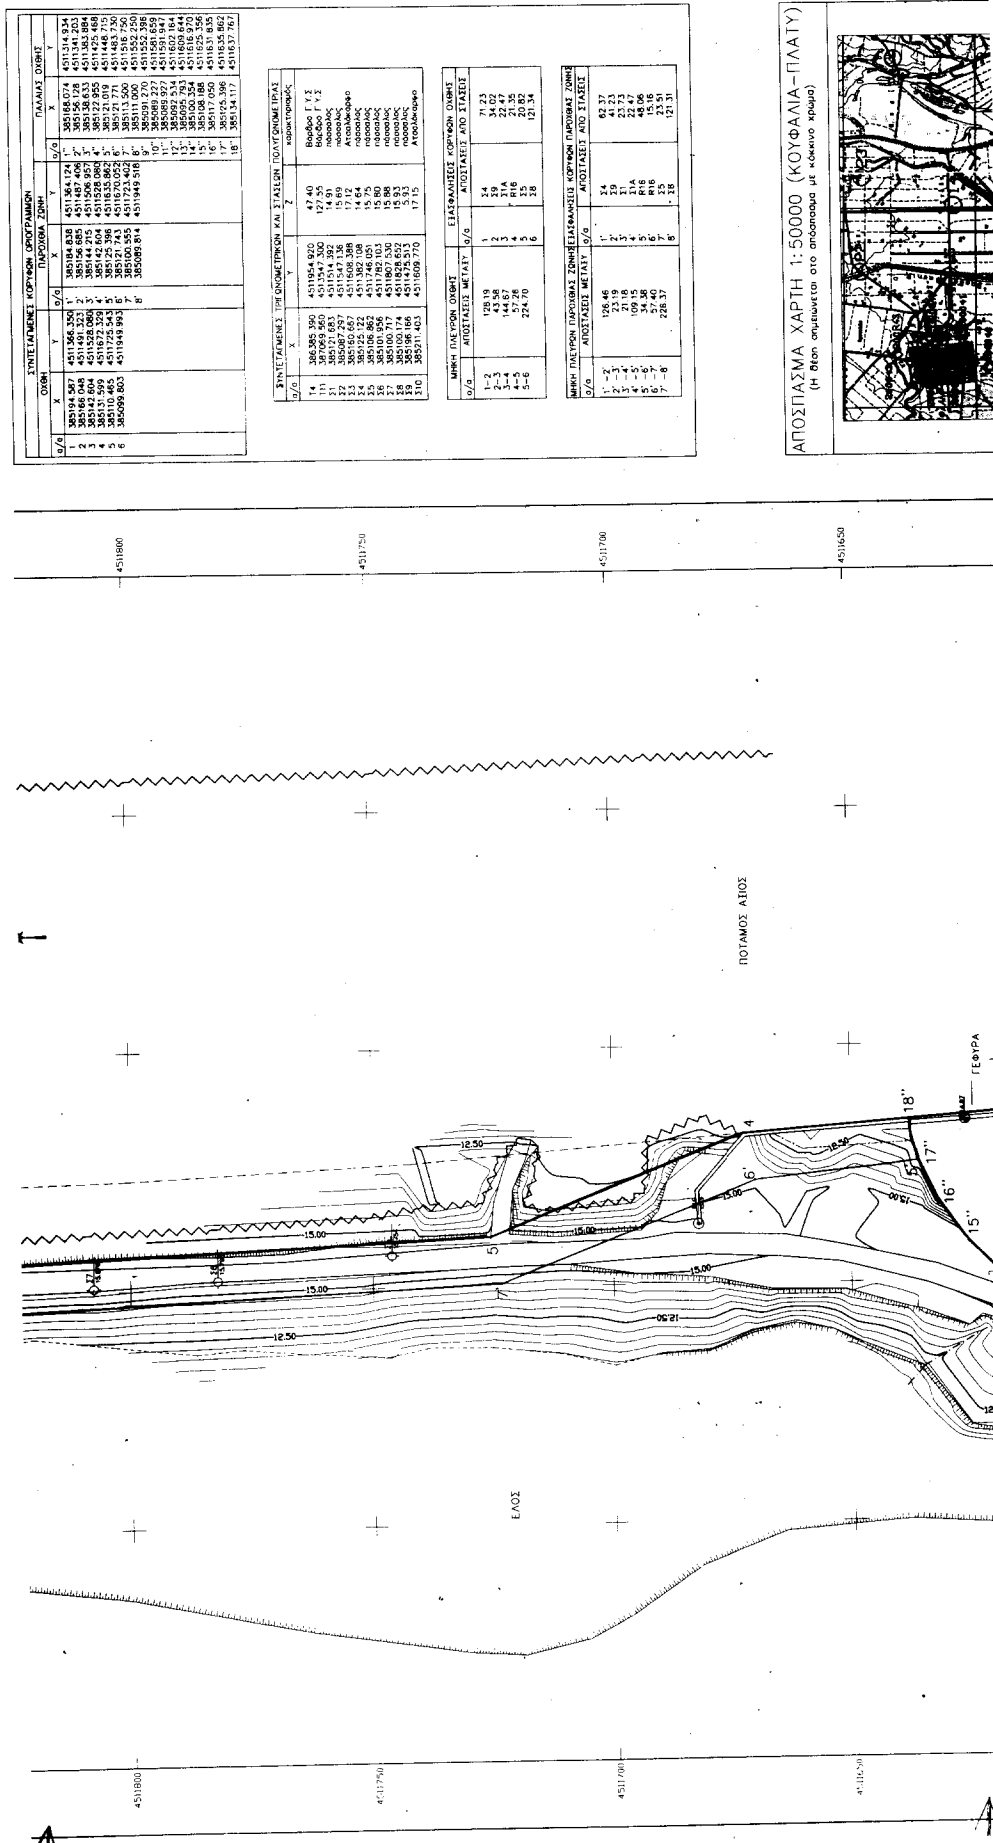

ΑΠΟΣΠΑΣΜΑ ΧΑΡΤΗ 1:50000 (ΚΟΥΦΑΛΙΑ-ΠΛΑΤΥ)

(Η άνω οριζωντική στο σχέδιο είναι με κλίμακα 1:50000)

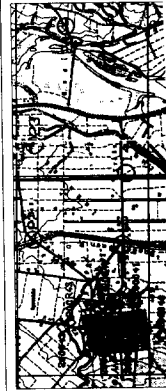

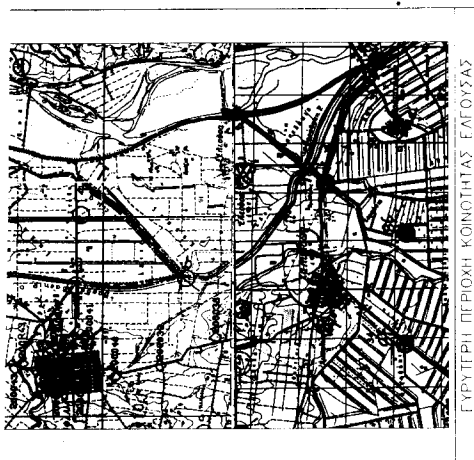

ΑΡΜΟΛΙΑ ΥΠΗΡΕΣΙΑ ΥΠ. ΟΙΚΟΝΟΜΙΚΩΝ: ΚΕΤΗΜΑ ΙΚΗ ΥΠΗΡΕΣΙΑ ΘΕΣ/ΝΙΚΗΣ

MINIMUM 5000

1) Το παρόν Τοπογραφικό Διάγραμμα συνοδεύει την από 11 ΙΟΥΛΙΟΥ 2001 έκθεση Καθορισμού των ορίων όχθης (αριθμ. 74 Π.Δ. 636/77)

2) ————— (το κενό) 1, 2, 3, 4, 5, 6 Γραμμή άδειας
 ————— (κίτρινη) 1', 2', 3', 4' και 5', 6', 7', 8' Γραμμή Παράδοχας Ζώνης
 ————— (αυτή) 1'', 2'', 3'', 4'', 5'', 6'', 7'', 8'', 9'', 10'', 11'', 12'', 13'', 14'', 15'', 16'', 17'', 18'' Γραμμή Παλαιάς άδειας


3) Οι κορυφές των οριζογράμμων εξαρτώνται από σταθερά τριγωνομετρικά και πολυγωνομετρικά σημεία και συντεταγμένες του Κρατικού Τριγωνομετρικού Δικτύου και οι συντεταγμένες της αναγράφονται στα διάγραμμα με μορφή πίνακα.

Θεσσαλονίκη 11/1/2001

Τὸ μέλην

၆။ ပြည်ပသို့

ΕΠΙΣΤΗΜΟΝΙΚΗΣ ΧΑΡΙΖΜΑΤΟΣ
ΓΕΝΟΡΑΦΟΣ ΜΗΧΑΝΙΚΟΣ
ΜΕ Α' ΒΟΛΗ

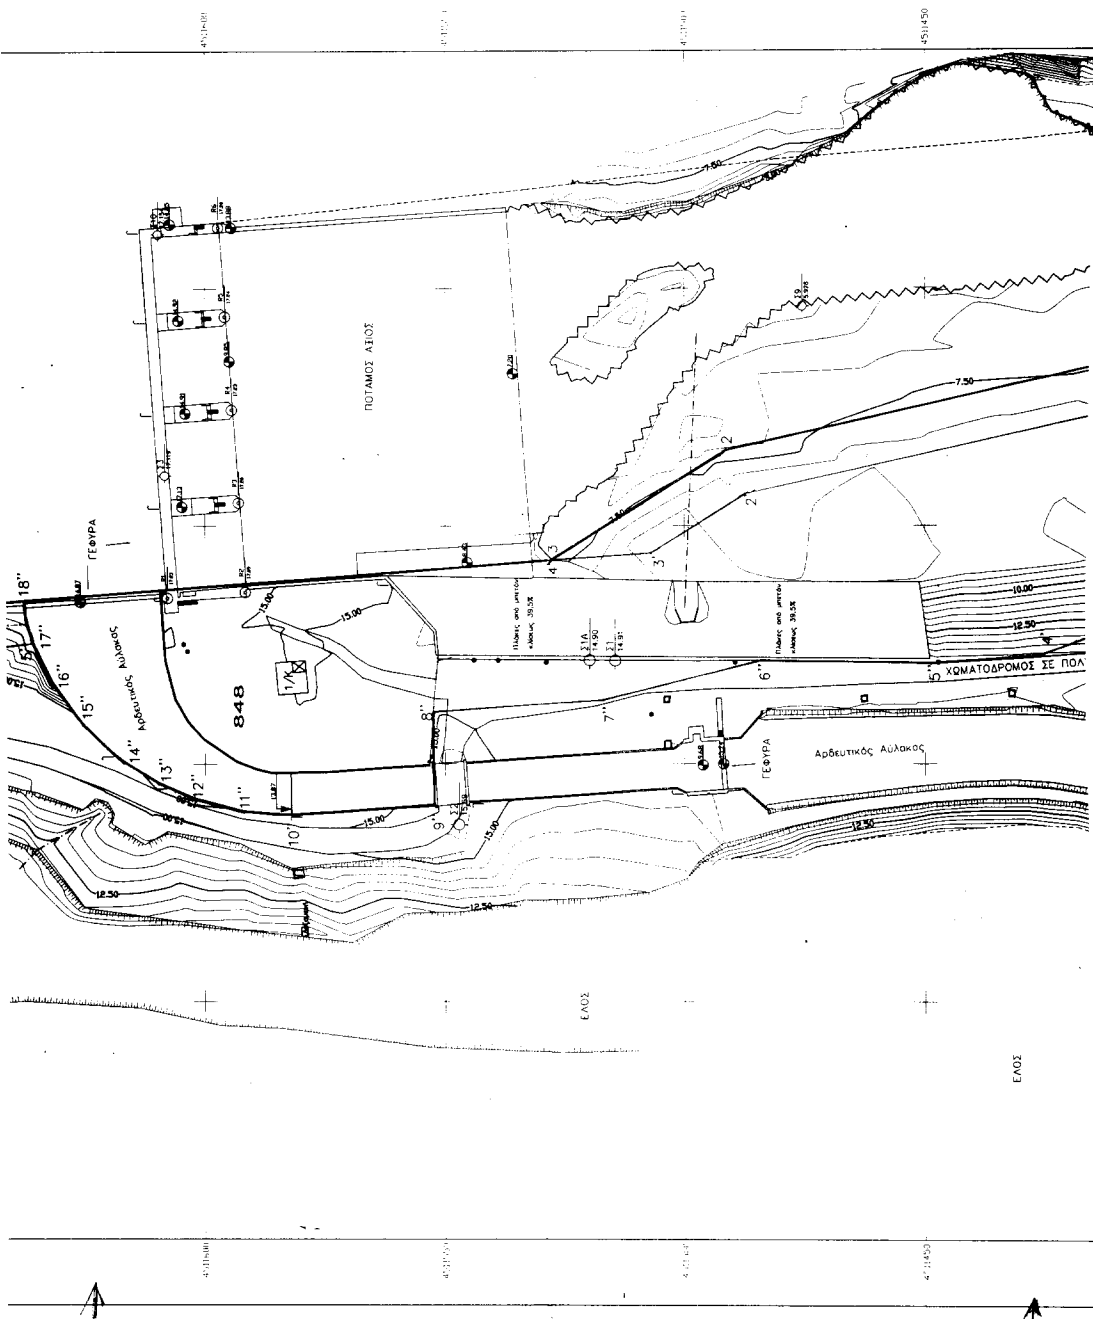

Αριθ. 29/14639/ΠΣΚ/379

(2)

Καθορισμός επιτρεπόμενης χρήσης του τεμαχίου 673-δ της Σ. Διανομής «Ακροπόταμος 1982» στην περιοχή του Δ. Διαμερίσματος Ακροποτάμου του Δήμου Κουφαλίων, (Ν. Θεσσαλονίκης).

Ο ΝΟΜΑΡΧΗΣ ΘΕΣΣΑΛΟΝΙΚΗΣ

Έχοντας υπόψη:

1. Τις διατάξεις του άρθρου 3 του Ν. 1512/85 «Τροποποίηση και συμπλήρωση πολεοδομικών διατάξεων κ.λπ.» (ΦΕΚ 4 Α').

2. Τις διατάξεις του Ν. 2218/94 «Ίδρυση Νομαρχιακής Αυτοδιοίκησης κ.λπ.» (ΦΕΚ 90Α'), όπως τροποποιήθηκαν και συμπληρώθηκαν με το Ν. 2242/94 «συμπλήρωση διατάξεων για τη νομαρχιακή αυτοδιοίκηση και άλλες διατάξεις» (ΦΕΚ 153/Α').

3. Την 21/31.3.95 Απόφαση του Νομαρχιακού Συμβουλίου Θεσσαλονίκης «Οργανισμός Εσωτερικής Υπηρεσίας της Νομαρχιακής Αυτοδιοίκησης Θεσσαλονίκης» (ΦΕΚ 392/Β'/11.4.95) και το άρθρο 63 του Π.Δ. 30/1996 «Κώδικας Νομαρχιακής Αυτοδιοίκησης».

4. Το Τ.Π.Σ.Κ. 505/3.6.2002 σχετικό με το θέμα Εισηγητικό Σημείωμα του Τμήματος Πολεοδομικών Σχεδίων και Κανόνων της Δ/σης Πολεοδομίας, στα οποία εκτίθεται το ιστορικό του θέματος, αναλύεται η νομική και χωροταξική του διάσταση και αναφέρονται οι θετικές γνωμοδοτήσεις των υπηρεσιών που ερωτήθηκαν σχετικά.

5. Τις διατάξεις του άρθρου 29Α του Ν. 1558/85 όπως αυτό προστέθηκε με το άρθρο 27 του Ν. 2081/92 (ΦΕΚ 154 Α') και τη διαπίστωση ότι από τις κανονιστικού χαρακτήρα διατάξεις

της παρούσας δεν προκαλείται δαπάνη σε βάρος του κρατικού προϋπολογισμού ή του Δήμου Κουφαλίων.

6. Την 69269/5387/90 Κοινή Απόφαση Υπουργών «κατάταξη έργων και δραστηριοτήτων σε κατηγορίες κ.λπ.», (ΦΕΚ 678/Β'/25.10.90) και ειδικότερα τα άρθρα 4, 5 και 8.

7. Την εγκύκλιο 30/93 του Υ.ΠΕ.ΧΩ.Δ.Ε. (αρ. πρωτ. 78266/4048/9.7.93) και το διευκρινιστικό 80972/5450/17.8.93 έγγραφο της Δ/σης Χωροταξίας του Υ.ΠΕ.ΧΩ.Δ.Ε., αποφασίζουμε:

1. Καθορίζουμε επιτρεπόμενη χρήση «Εγκαταστάσεις Βουστασίου» στο τεμάχιο 673.δ της Σ. Διανομής «Ακροπόταμος 1982» στην περιοχή του Δ. Διαμερίσματος Ακροποτάμου του Δήμου Κουφαλίων, που σημειώνεται με στοιχεία Α - Β - Γ - Δ - Α στο διάγραμμα - απόσπασμα διανομής το οποίο θεωρήθηκε από τον Προϊστάμενο της Δ/σης Πολεοδομίας και συνοδεύει την παρούσα.

2. Στο υπόψη γήπεδο εξακολουθούν να ισχύουν οι όροι και περιορισμοί δόμησης που διέπουν την εκτός οικισμών δόμηση καθώς και οι διατάξεις που καθορίζουν ελάχιστες αποστάσεις κ.λπ. των προς ανέγερση κτηνοτροφικών εγκαταστάσεων.

Η παρούσα μαζί με το διάγραμμα που τη συνοδεύει να δημοσιευθεί στην Εφημερίδα της Κυβερνήσεως και η ισχύς της να αρχίσει από τη δημοσίευσή της.

Θεσσαλονίκη, 4 Ιουνίου 2002

Με εντολή Νομάρχη
Ο Βοηθός Νομάρχη
ΙΩΑΝΝΗΣ ΛΕΜΠΕΤΛΗΣ

ΕΛΛΗΝΙΚΗ ΔΗΜΟΚΡΑΤΙΑ
ΝΟΜΑΡΧΙΑΚΗ ΑΥΤΟΔΙΟΙΚΗΣΗ
ΘΕΣΣΑΛΟΝΙΚΗΣ
ΔΙΕΥΘΥΝΣΗ ΤΟΠΟΓΡΑΦΙΚΩΝ
ΚΤΗΜΑΤΟΛΟΓΙΚΩΝ ΚΑΤΑΓΡΑΦΩΝ
Ταχ. Δ/ση: Εγνατία 45
Τ.Κ. : 546 30
Τηλέφ. : 525.402 - 532.017

ΑΠΟΣΠΑΣΜΑ

ΑΚΡΟΠΟΤΑΜΟΣ (ΘΕΣ/ΝΙΚΗΣ)

Αριθ. { Πρωτ. _____
Σχεδ. _____

Σ. ΔΙΑΝΟΜΗ 1982

Κλίμακα 1 : 5000

ΥΠΟΜΝΗΜΑ



ΑΡΙΘ. ΤΕΜ.	ΕΚΤΑΣΗ		ΕΙΔΟΣ ΕΛΛΕΟΥΣ	ΟΝΟΜΑΤΕΠΩΝΥΜΟ ΚΛΗΡΟΥΧΟΥ
	ΣΤΡ.	Μ²		
673	3	500	αγρός	Πρόκειται να παραχωρηθεί
673	—	—	τερεζάκι	ΚΟΛΥΟΧΡΗΒΤΟ

ΝΟΜΑΡΧΙΑΚΗ ΑΥΤΟΔΙΟΙΚΗΣΗ ΘΕΣΣΑΛΟΝΙΚΗΣ
ΔΙΕΥΘΥΝΣΗ ΤΟΠΟΓΡΑΦΙΚΩΝ
ΚΤΗΜΑΤΟΛΟΓΙΚΩΝ ΚΑΤΑΓΡΑΦΩΝ
ΚΑΙ ΔΙΑΜΕΤΡΩΝ

Συνοδεύει την 29 / 14 635 / Π.Κ. / 337 / 2002. Απόφαση

Νομάρχη Θεσσαλονίκης "Καθολισμός... ΕΠΙΣΤΕΥΟΜΕΝΟΝ"

ΚΑΝΟΝΙΣΜΟΣ ΤΩΝ ΤΕΛΩΝΙΩΝ 633.5 ΤΜ. Ε.

Διανομή "Ακροπόταμος 1982" 1782' 1782' 1782' 1782'

ΡΟΔΗ 300 11 Δ. Ακροπόταμος 1782' 1782' 1782' 1782'

ΦΑΞΙΟΝ (Μ. Θεσσαλονίκη)"

ΕΘΝΙΚΟ ΤΥΠΟΓΡΑΦΕΙΟ
Για τεχνικούς λόγους στο σχεδιαστικό
έγινε μικρότερο στο ποσοστό 78%



4 - ΙΟΥΝΙΟΥ 2002
ΔΙΕΥΘΥΝΤΗΣ

Συμβολογράφος
Ποσειδώνος
Με Βαθμό Διευθυντή

ΝΟΜΑΡΧΙΑΚΗ ΑΥΤΟΔΙΟΙΚΗΣΗ
ΔΙΕΥΘΥΝΣΗ ΤΟΠΟΓΡΑΦΙΚΩΝ
ΚΤΗΜΑΤΟΛΟΓΙΚΩΝ ΚΑΤΑΓΡΑΦΩΝ

ΥΠΕΡΕΞΙΛΙΚΟ

ΚΑΤΟΧΗ ΕΓΓ. 1046/10.3.2002 Εγ. 1046/10.3.2002



ΑΚΡΙΒΕΣ ΑΠΟΣΠΑΣΜΑ

Θεσσαλονίκη 19

ΠΡΟΪΣΤΑΜΕΝΟΣ

Καστανάς