



04005182106020008



4489

# ΕΦΗΜΕΡΙΣ ΤΗΣ ΚΥΒΕΡΝΗΣΕΩΣ

## ΤΗΣ ΕΛΛΗΝΙΚΗΣ ΔΗΜΟΚΡΑΤΙΑΣ

ΤΕΥΧΟΣ ΤΕΤΑΡΤΟ

Αρ. Φύλλου 518

21 Ιουνίου 2002

### ΠΕΡΙΕΧΟΜΕΝΑ

#### ΑΠΟΦΑΣΕΙΣ

- Επανακαθορισμός των ορίων του αιγιαλού και δημιουργία ζώνης παραλίας στη θέση Κουκουναριές του Δήμου Σκιάθου Ν. Μαγνησίας..... 1
- Κήρυξη αναδασωτέας έκτασης δύο στρεμμάτων και ογδόντα ένα τετραγωνικών μέτρων (2,81) στη θέση «Μουρτζόλακκα», Περιφέρειας Δημοτικού Διαμερίσματος Αλεποχωρίου, Δήμου Σκυρίτιδας, Νομού Αρκαδίας..... 2

#### ΑΠΟΦΑΣΕΙΣ

- Αριθ. 1028374/2547/Β0010 (1)  
Επανακαθορισμός των ορίων του αιγιαλού και δημιουργία ζώνης παραλίας στη θέση Κουκουναριές του Δήμου Σκιάθου Ν. Μαγνησίας.

#### Ο ΥΠΟΥΡΓΟΣ ΟΙΚΟΝΟΜΙΑΣ ΚΑΙ ΟΙΚΟΝΟΜΙΚΩΝ

Έχοντας υπόψη:

1. Τις διατάξεις της παρ. 2 του αρθ. 34 του Ν. 2971/19.12.2001 (ΦΕΚ 285/τ.Α'/19.12.2001) «περί αιγιαλού και παραλίας» σύμφωνα με τις οποίες οι εκκρεμείς υποθέσεις που αφορούν τον καθορισμό αιγιαλού και παραλίας εξακολουθούν να διέπονται από τις ισχύουσες μέχρι την έναρξη ισχύος του νόμου αυτού διατάξεις.

2. Τις διατάξεις του Ν. 3200/55 «περί διοικητικής αποκεντρώσεως» όπως αυτές τροποποιήθηκαν και ισχύουν σήμερα με τα Ν.Δ. 532/70, Β.Δ. 704/70, Β.Δ. 705/70, Β.Δ. 192/72, Π.Δ. 71/84, Π.Δ. 347/86, Ν.2026/92 και Π.Δ. 97/93.

3. Τις διατάξεις του Α.Ν. 2344/40 «περί αιγιαλού και παραλίας» όπως έχουν τροποποιηθεί και συμπληρωθεί μεταγενέστερα.

4. Τις διατάξεις του Ν.Δ. 439/70 «περί συμπληρώσεως των διατάξεων περί αιγιαλού».

5. Τις διατάξεις του αρθ. 20 Ν.719/77 «περί του τρόπου σύνταξης τοπογραφικών - υψομετρικών διαγραμμάτων από ιδιώτες μηχανικούς κ.λ.π.».

6. Τις διατάξεις του αρθ. 100 του Π.Δ. 284/88 «περί συγκροτήσεως μεταξύ άλλων και της Επιτροπής Καθορι-

σμού ορίων αιγιαλού - παραλίας και θέσεων αμμοληψίας».

7. Την 1078204/927/0006Α/6.8.92 κοινή υπουργική απόφαση των Υπουργών Προεδρίας και Οικονομικών, με την οποία διατηρείται σε ισχύ η Επιτροπή καθορισμού ορίων αιγιαλού - παραλίας και θέσεων αμμοληψίας.

8. Τις διατάξεις του άρθρου 19 παρ.5 του Ν. 2344/95, του άρθρου 52 παρ.6 Ν. 2218/94, του άρθρου 4 παρ. 7 του Ν. 2240/94, δυνάμει των οποίων αρμοδιότητες του Υπουργείου Οικονομικών που είχαν μεταβιβασθεί στους Νομάρχες, ανήκουν στον Περιφερειακό Διευθυντή, σε συνδυασμό με αυτές του άρθρου 14 παρ. 2 του Ν. 2399/96 με τις οποίες προβλέπεται η κατάργηση των θέσεων των Περιφερειακών Διευθυντών, οι αρμοδιότητες πλέον του οποίου περιήλθαν στον Γενικό Γραμματέα της Περιφέρειας που ασκούνται από τον Αναπληρωτή Περιφερειακό Διευθυντή.

9. Τις διατάξεις του τέταρτου εδαφίου της παρ. 2 του άρθρου 1 και της παρ. 6 του ίδιου άρθρου του Ν. 2503/97 «Διοίκηση, οργάνωση, στελέχωση της Περιφέρειας, ρύθμιση θεμάτων για την Τοπική Αυτοδιοίκηση και άλλες διατάξεις» (ΦΕΚ 107 τ.Α'), σύμφωνα με τις οποίες οι Περιφερειακές Υπηρεσίες του Υπουργείου Οικονομικών, που συγχροτούσαν την Περιφερειακή Διοίκηση του Νομού ή Νομαρχίας, δεν υπήχθησαν στην ενιαία οργανική μονάδα της Περιφέρειας, ούτε καταργήθηκαν, αλλά αποτελούν από 1.9.97, Υπηρεσίες του Υπουργείου Οικονομικών.

10. Το 28979/31.10.97 έγγραφο της Δ/σης Διοίκησης του Υπ. Εσωτερικών, Δημόσιας Διοίκησης και Αποκέντρωσης, σύμφωνα με το οποίο οι αρμοδιότητες του Γεν. Γραμματέα της Περιφέρειας σε θέματα Υπηρεσιών του Υπουργείου Οικονομικών μεταφέρονται από 1.9.97 στον Υπουργό Οικονομικών.

11. Την 1100383/1330/Α0006/31.10.2001 (ΦΕΚ 1485/τ.Β'/31.10.2001) κοινή απόφαση του Πρωθυπουργού και Υπουργού Οικονομικών «Περί ανάθεσης αρμοδιοτήτων του Υπουργού Οικονομικών στους Υφυπουργούς».

12. Την από 18.9.2001 έκθεση της κατά το άρθρο 100 του Π.Δ. 284/88 αρμόδιας Επιτροπής επανακαθορισμού των ορίων αιγιαλού και παραλίας στη θέση Κουκουναριές του Δήμου Σκιάθου Ν. Μαγνησίας.

13. Το από τον Ιούλιο 2001 τοπογραφικό και υψομετρικό διάγραμμα κλίμακας 1:500 αποτελούμενο από μία (1) πινακίδα που συντάχθηκε από το μηχανικό Ιωάννη Φρα-

γκάκη και το οποίο ελέγχθηκε ως προς την ακρίβεια της αποτύπωσης και θεωρήθηκε από τον Τοπογράφο Μηχανικό της Κτηματικής Υπηρεσίας Ν. Μαγνησίας Δημήτρη Ευθυμίου στις 18.9.2001 όπως ορίζουν οι διατάξεις του άρθρου 20 Ν. 719/77 και συνοδεύει την έκθεση της προαναφερόμενης επιτροπής.

13. Το Φ544.5/42/02/100/5.2.2002, έγγραφο του Γ.Ε.Ν. με το οποίο συμφωνεί με τα επανακαθορισμένα από την Επιτροπή όρια, αποφασίζουμε:

Επικυρώνουμε την από 18.9.2001 έκθεση της κατά το άρθρο 100 Π.Δ.284/88 αρμόδιας επιτροπής περί χάραξης ορίων αιγιαλού και παραλίας στη θέση Κουκουναριές του Δήμου Σκιάθου Ν. Μαγνησίας καθώς επίσης το από τον Ιούλιο 2001 τοπογραφικό και υψομετρικό διάγραμμα κλίμακας 1:500 αποτελούμενο από μία (1) πινακίδα που συντάχθηκε από το μηχανικό Ιωάννη Φραγκάκη και το οποίο ελέγχθηκε ως προς την ακρίβεια της αποτύπωσης και θεωρήθηκε από τον Τοπογράφο Μηχανικό της Κτηματικής Υπηρεσίας Ν. Μαγνησίας Δημήτρη Ευθυμίου την ίδια ημερομηνία όπως ορίζουν οι διατάξεις του άρθρου 20 Ν. 719/77.

Στο τοπογραφικό διάγραμμα επανακαθορίστηκε από την αρμόδια Επιτροπή όπως πιο πάνω αναφέρεται:

η οριογραμμή του αιγιαλού με κόκκινη συνεχή πολυγωνική γραμμή 1,2, ..., 13, της οποίας οι κορυφές εξασφαλίζονται με συντεταγμένες του Κρατικού τριγωνομετρικού δικτύου στην Ε.Γ.Σ.Α. 87,

η οριογραμμή της παραλίας με κίτρινη συνεχή πολυγωνική γραμμή 1', 2', ..., 13', της οποίας οι πλευρές είναι παράλληλες της γραμμής αιγιαλού σε απόσταση σταθερή 10.00 μ.

Η Επιτροπή διαπίστωσε ότι δεν υπάρχει παλιός αιγιαλός.

Οι οριογραμμές της παραπλήσιας λίμνης παραμένουν ως έχουν αυτές καθοριστεί στην παλαιότερη χάραξη.

Δεν εξαιρούνται τα κτίσματα που υπάρχουν στην ζώνη παραλίας.

Η παρούσα απόφαση με την έκθεση της Επιτροπής και το τοπογραφικό διάγραμμα, να δημοσιευθούν στην Εφημερίδα της Κυβερνήσεως.

Αθήνα, 13 Μαΐου 2002

Με εντολή Υπουργού

Ο Γενικός Διευθυντής

Δημόσιας Περιουσίας και Εθνικών Κληροδοτημάτων  
ΣΠΥΡΟΣ Ι. ΣΤΑΘΗΣ

#### Ε Κ Θ Ε Σ Η

Επιτροπής επανακαθορισμού των ορίων αιγιαλού, παραλίας, παλαιού αιγιαλού και θέσεων αμμοληψίας σύμφωνα με το άρθρο 100 του Π.Δ. 284 / 88.

Επανακαθορισμός των ορίων αιγιαλού κ.λπ. στη θέση Κουκουναριές του Δήμου Σκιάθου Ν. Μαγνησίας.

Στο Βόλο σήμερα την 18.9.2001 οι υπογεγραμμένοι:

1. ΝΤΟΒΑΣ ΧΑΡΑΛΑΜΠΟΣ, προϊστάμενος της Κτηματικής Υπηρεσίας Ν. Μαγνησίας, ως Πρόεδρος.

2. ΤΟΥΜΠΕΛΗΣ ΔΗΜΗΤΡΙΟΣ Λιμενάρχης Σκιάθου, ως μέλος και,

3. ΕΥΘΥΜΙΟΥ ΔΗΜΗΤΡΙΟΣ, τοπογράφος μηχανικός της Κτηματικής Υπηρεσίας ως μέλος,

που αποτελούμε την επιτροπή επανακαθορισμού των ορίων αιγιαλού, παραλίας και παλαιού αιγιαλού, σύμφωνα με το άρθρο 100 του Π.Δ/τος 284/88 και της αριθμ. 1030435/569/0006Α/4.3.98 απόφασης συγκρότησης της επιτροπής του Γεν. Διευθυντή Δημ. Περιουσίας και Εθν. Κληροδοτημάτων, μετά από αυτοψία στην παραπάνω περιοχή στις 18.9.2001 ύστερα από πρόσκληση του Προέδρου της επιτροπής με το υπ' αριθμό 1559/11.9.2001 έγγραφο, αφού λάβαμε υπόψη:

1. Την από 20.4.2001 αίτηση του Δήμου Σκιάθου με την οποία ζητείται ο επανακαθορισμός του αιγιαλού και της παραλίας στην παραπάνω περιοχή.

2. Τις διατάξεις των άρθρων του Α.Ν. 2344 / 40 «Περί αιγιαλού και παραλίας», όπως τροποποιήθηκαν και συμπληρώθηκαν μεταγενέστερα και τη σχετική Δικαστική και Διοικητική Νομολογία.

3. Το καινούριο τοπογραφικό και υψομετρικό διάγραμμα της παραπάνω περιοχής με Κλίμακα 1:500, που συντάχθηκε τον Ιούλιο 2001 από τον τοπογράφο μηχανικό Ιωάννη Ε. Φραγκάκη σε μια (1) πινακίδα και ελέγχθηκε και θεωρήθηκε από τον Δημήτριο Ευθυμίου, τοπογράφο μηχανικό της Κτηματικής Υπηρεσίας στις 18.9.2001.

4. Τη διαπίστωση ότι η προηγούμενη χάραξη ήταν λανθασμένη, επειδή στηρίχθηκε σε λανθασμένο τοπογραφικό διάγραμμα, όπως διαπιστώθηκε με νέες αυτοψίες του μηχανικού της Κτηματικής Υπηρεσίας Ν. Μαγνησίας. Ειδικότερα δεν ήταν σωστά τα υψόμετρα, δεν είχε αποτυπωθεί η βλάστηση ούτε όλες οι κατασκευές και συμπεριλήφθησαν μέσα στον αιγιαλό. Συνεπώς είχε εμφολωρήσει σφάλμα στην χάραξη.

5. Την αντίληψη που σχηματίστηκε από την επιτόπου αυτοψία για το πλάτος της βρεχομένης ζώνης της ξηράς και άλλων συναφών στοιχείων δηλαδή, την μορφολογία της περιοχής, την κατάσταση της ακτής και του θαλάσσιου χώρου, το ανάπτυσμα του πελάγους σε σχέση με την έκταση και τη συχνότητα των ανέμων και τις καιρικές συνθήκες που επικρατούν στην περιοχή, αποφασίζουμε:

Καθορίζουμε στο παραπάνω τοπογραφικό διάγραμμα :

1. Την οριογραμμή του αιγιαλού με κόκκινη συνεχή πολυγωνική γραμμή 1, 2, 3, έως και 13 της οποίας οι κορυφές εξασφαλίζονται με συντεταγμένες του κρατικού τριγωνομετρικού δικτύου.

2. Την οριογραμμή της παραλίας για την εξυπηρέτηση των σκοπών των άρθρων 6 και 7 του Α.Ν. 2344/40 με κίτρινη συνεχή πολυγωνική γραμμή 1', 2', 3', έως και 13' της οποίας οι πλευρές είναι παράλληλες της γραμμής αιγιαλού σε απόσταση σταθερή 10,00 μ.

3. Αποφαινόμαστε ότι δεν υπάρχει παλιός αιγιαλός.


4. Οι οριογραμμές της παραπλήσιας λίμνης παραμένουν ως έχουν αυτές καθοριστεί στην παλαιότερη χάραξη.


5. Δεν εξαιρούνται τα κτίσματα που υπάρχουν στη ζώνη παραλίας.


Η Επιτροπή


Ο Πρόεδρος  
ΧΑΡΑΛΑΜΠΟΣ ΝΤΟΒΑΣ

Τα Μέλη  
ΔΗΜΗΤΡΙΟΣ ΤΟΥΜΠΕΛΗΣ - ΔΗΜΗΤΡΙΟΣ ΕΥΘΥΜΙΟΥ

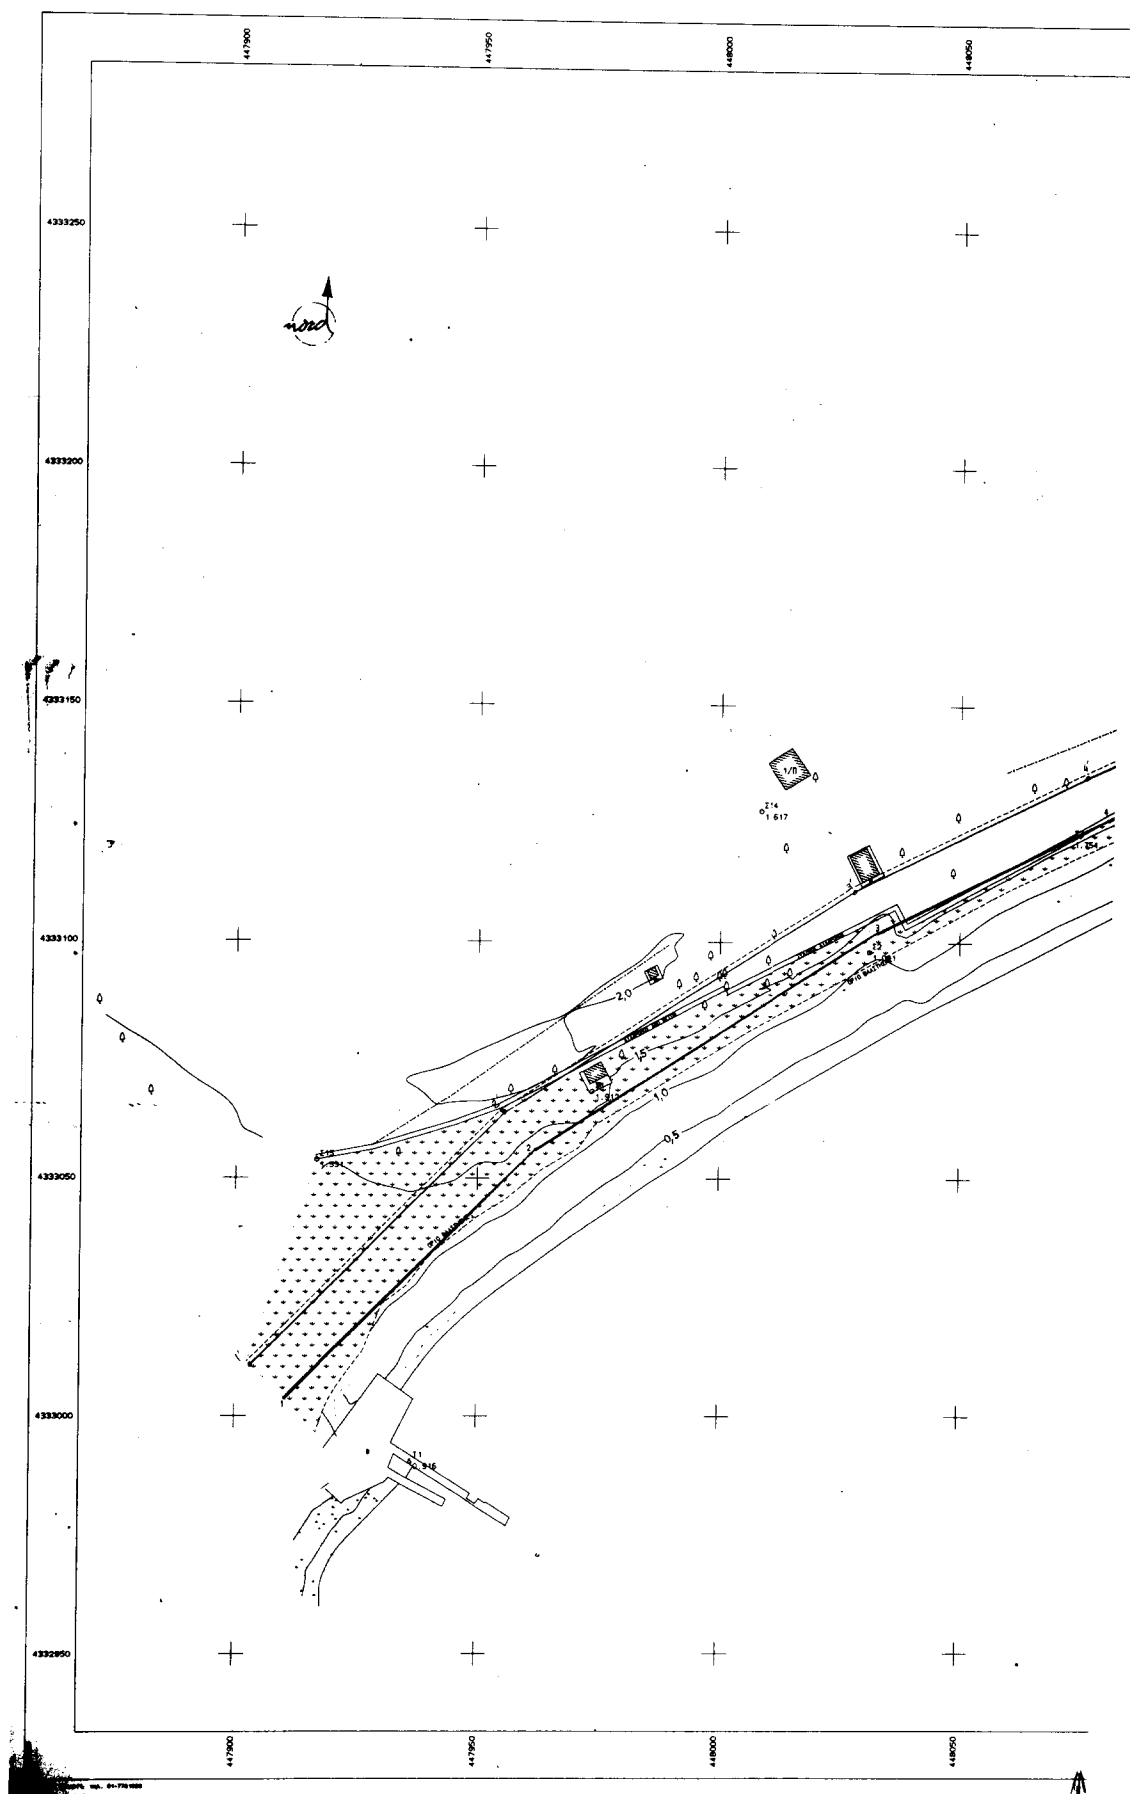

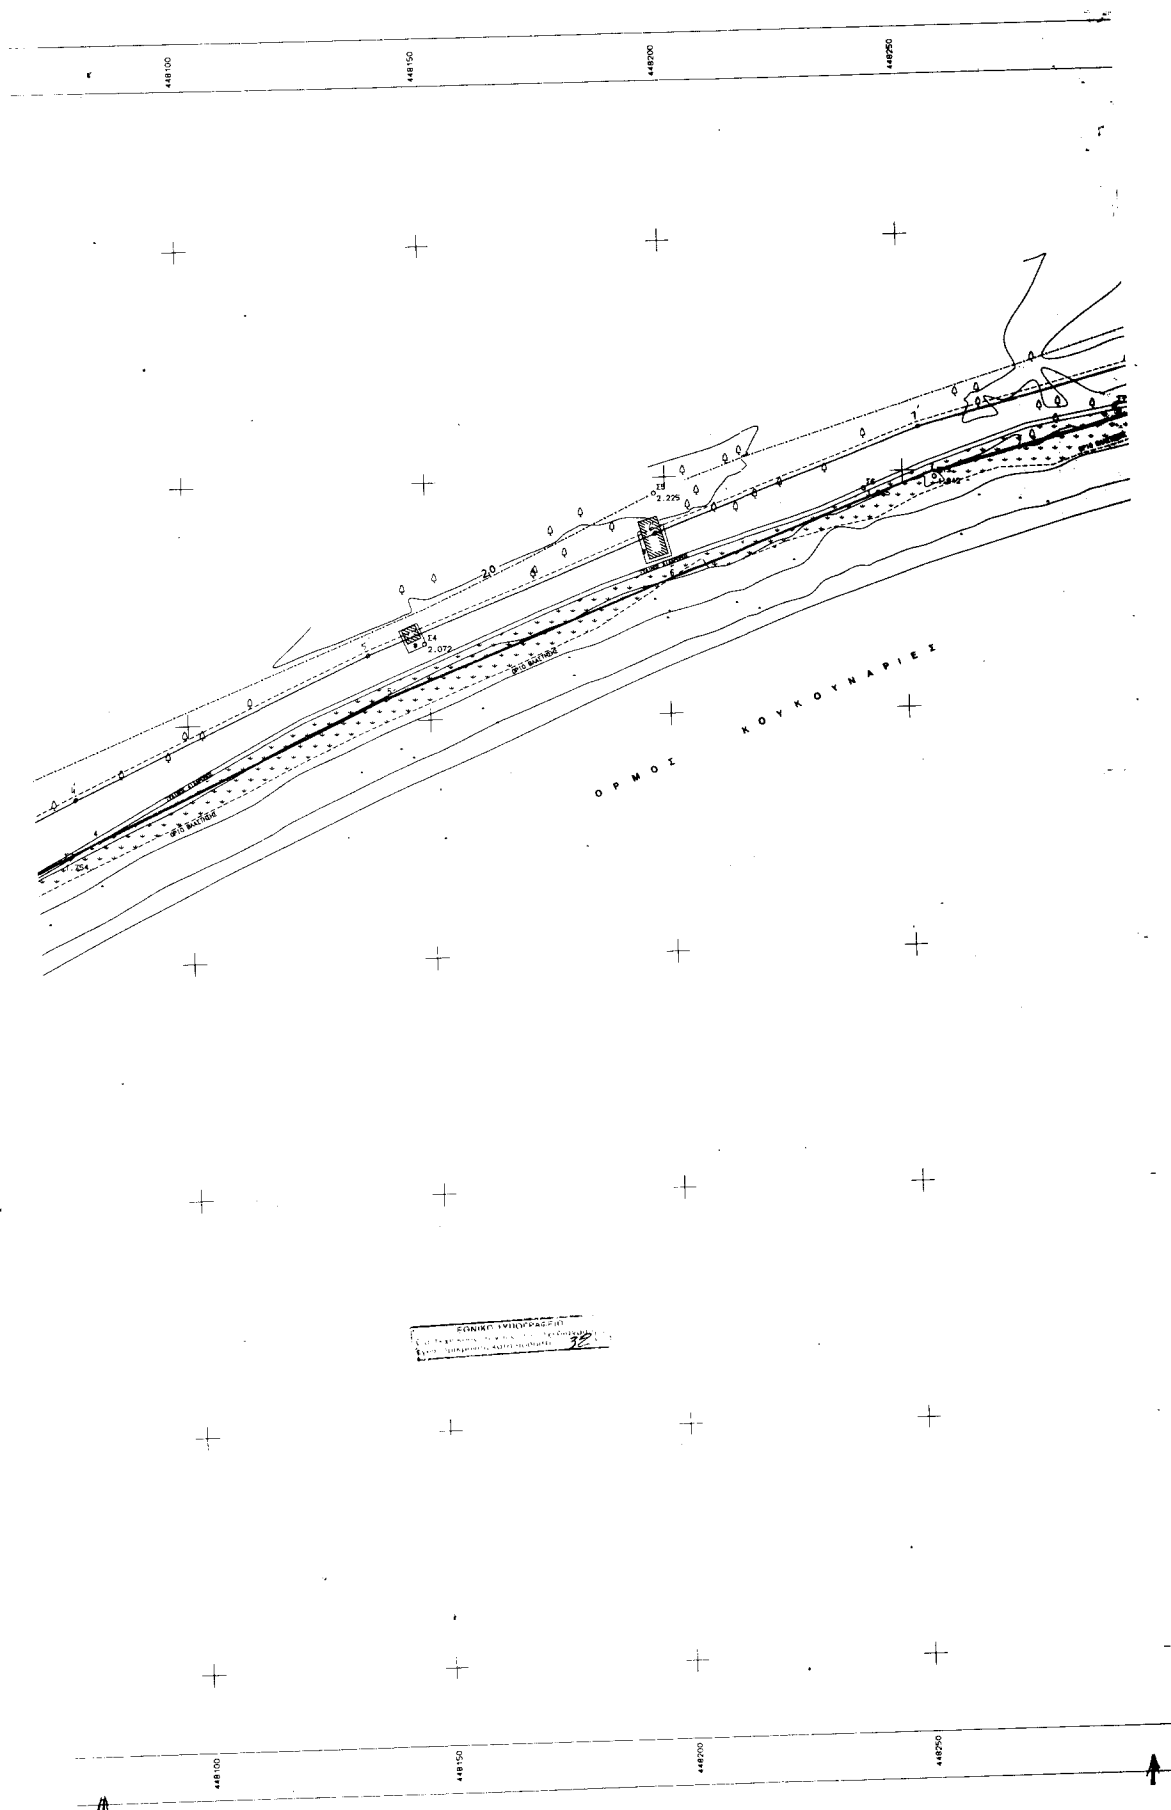

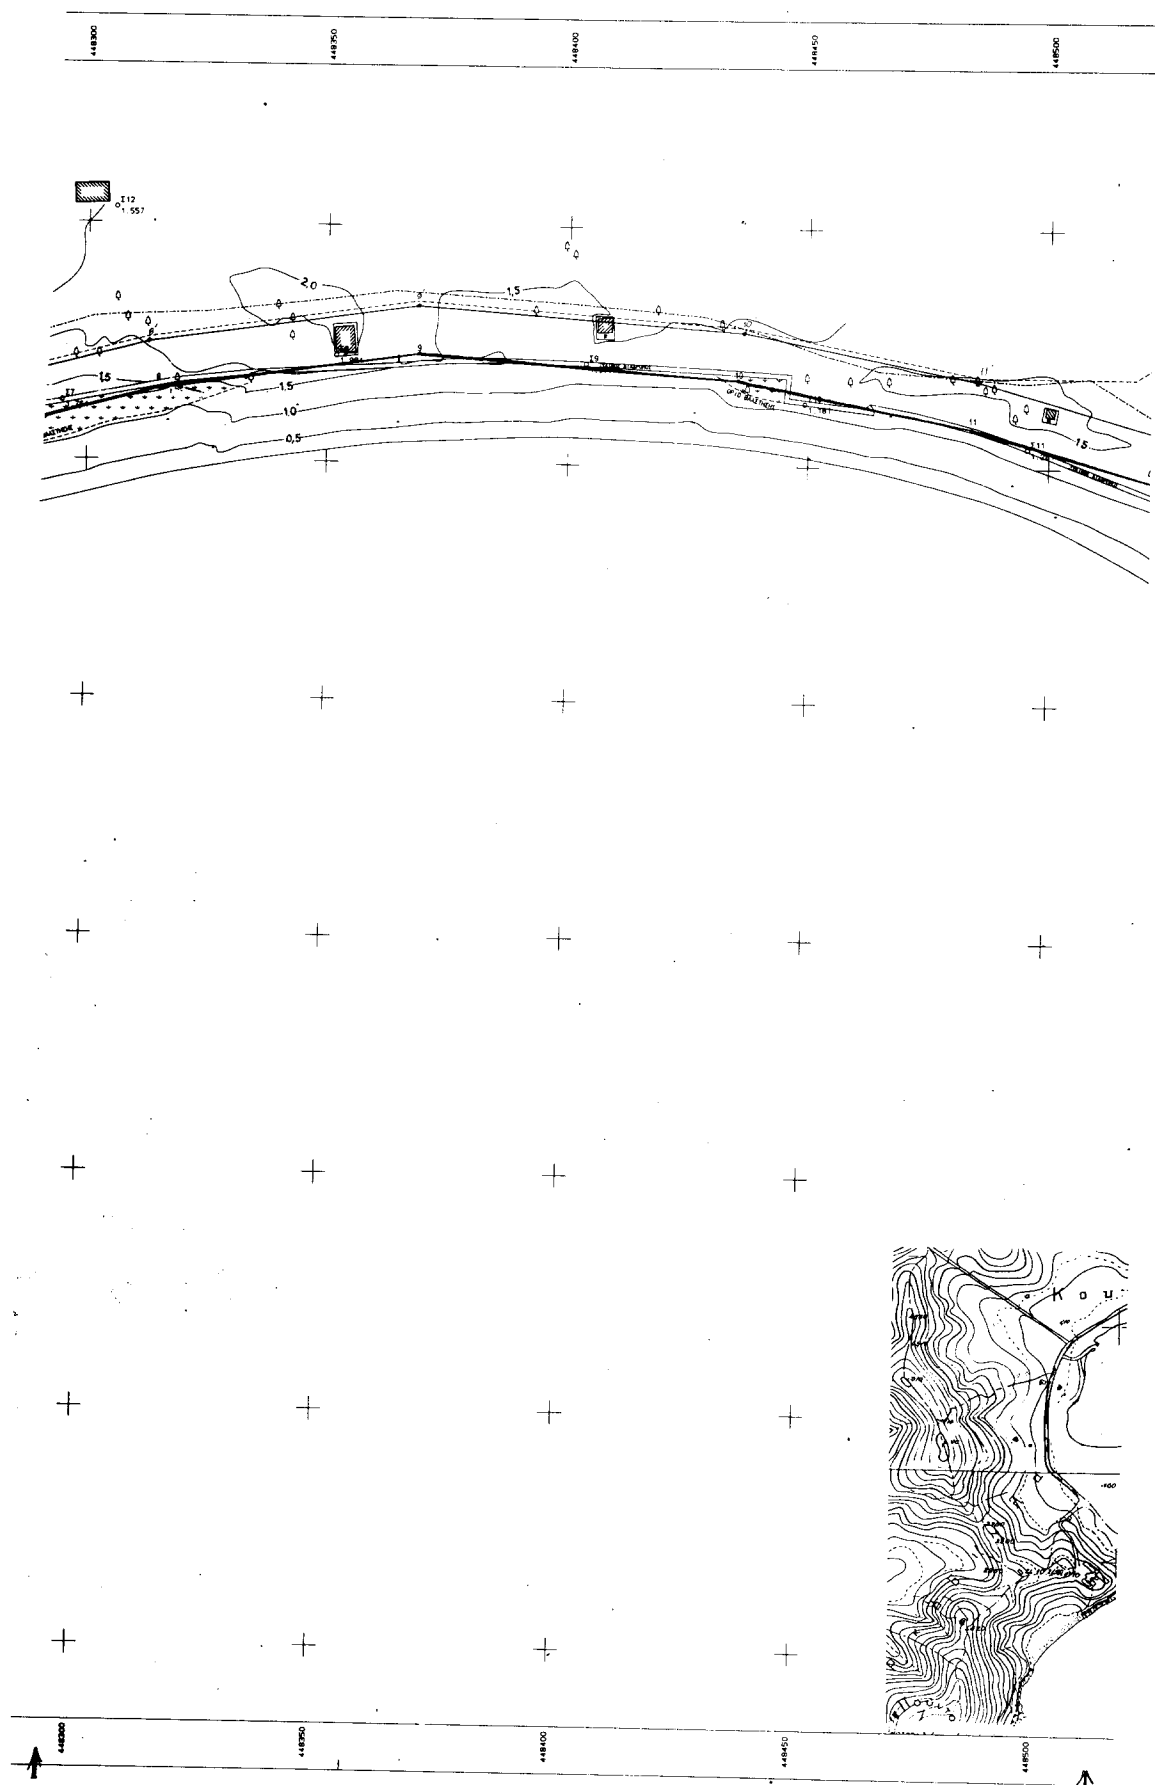


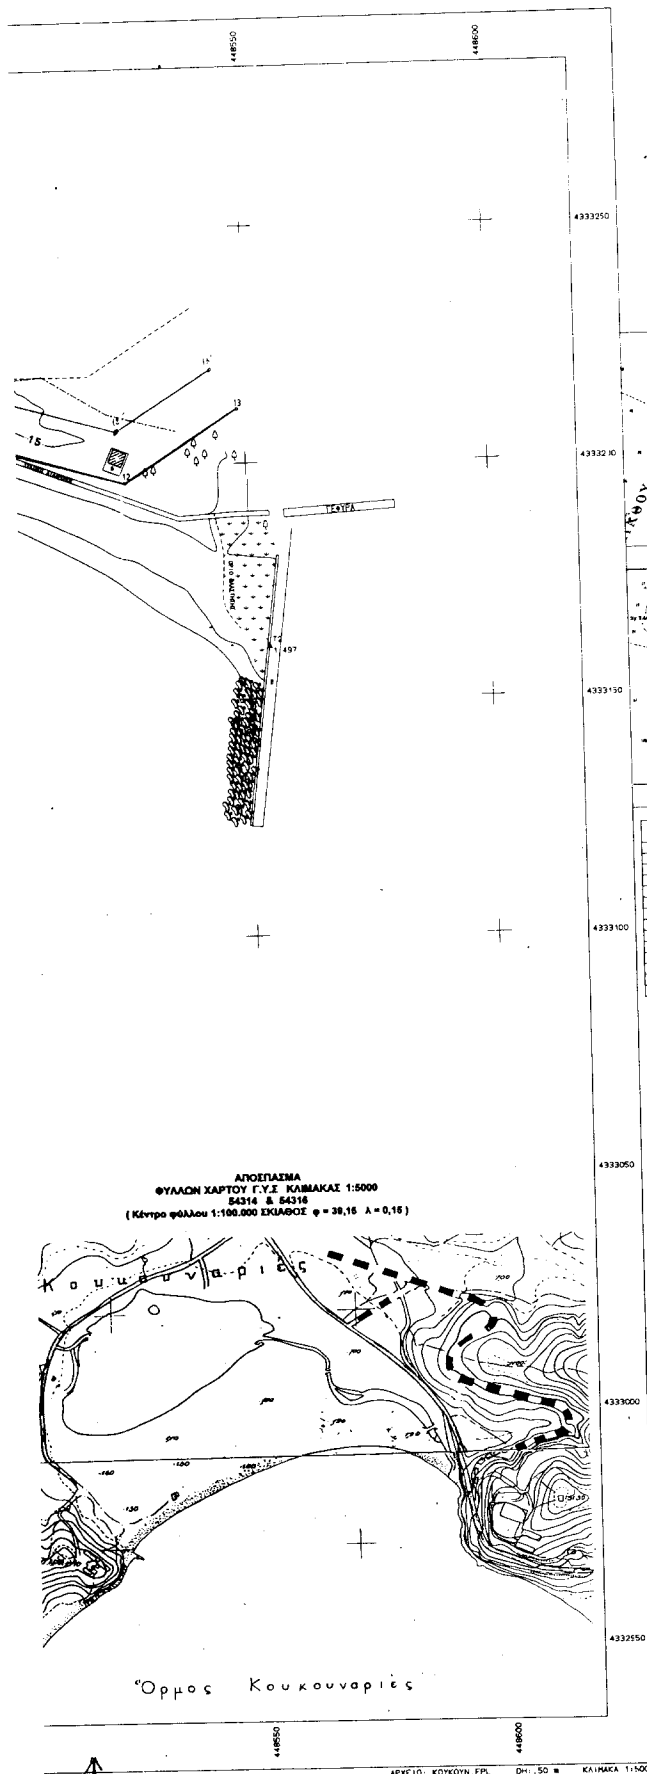

## ΣΥΜΒΟΛΙΣΜΟΙ

- Δ Τριγωνομετρικό
- ο Σταθ
- Καγκέλο
- Συρματοπλέγμα
- Κυνόφορο
- Αμώλες εδαφός
- Φ Βράχος
- Οριογράμμη Ισχυρούς Αιγιάκου
- Προτεινόμενη Οριογράμμη Αιγιάκου (Κοκκίνη)
- Προτεινόμενη Οριογράμμη Παράλιας (Κίτρινη)

ΑΠΟΣΠΑΣΜΑ ΦΥΛΛΟΥ ΧΑΡΤΟΥ ΣΚΙΑΘΟΣ 1:50.000  
Κεντρικός μεσημβρινός λ = 24°  
Συντελεστής κλίμακας K<sub>0</sub> = 0.0006

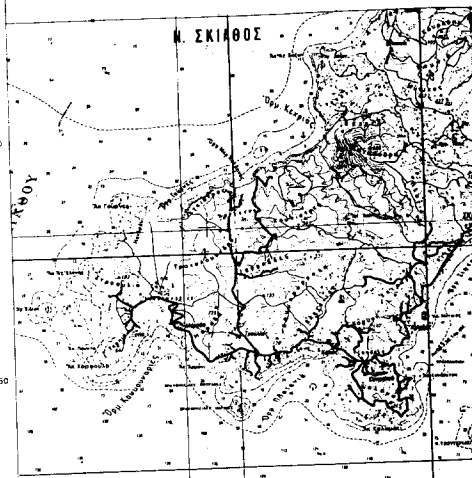

| Α/Α | Χ         | Υ          |
|-----|-----------|------------|
| 1   | 447910.33 | 4332003.76 |
| 2   | 447961.89 | 4332056.15 |
| 3   | 448032.86 | 4332102.22 |
| 4   | 448091.03 | 4332126.20 |
| 5   | 448141.58 | 4332154.84 |
| 6   | 448201.28 | 4332178.81 |
| 7   | 448256.75 | 4332196.73 |
| 8   | 448314.87 | 4332215.07 |
| 9   | 448369.24 | 4332222.88 |
| 10  | 448435.35 | 4332238.11 |
| 11  | 448494.08 | 4332250.26 |
| 12  | 448525.36 | 4332258.26 |
| 13  | 448548.49 | 4332271.50 |

| Α/Α | Χ         | Υ          |
|-----|-----------|------------|
| 14  | 453034.48 | 4331298.76 |
| 15  | 452787.80 | 4332993.14 |
| 16  | 449538.10 | 4333364.06 |
| 17  | 447936.85 | 4332990.80 |
| 18  | 448553.98 | 4332181.28 |
| 19  | 447973.87 | 4333088.56 |
| 20  | 448031.04 | 4333086.11 |
| 21  | 448073.10 | 4332122.24 |
| 22  | 448148.23 | 4332186.00 |
| 23  | 448197.88 | 4332186.81 |
| 24  | 448241.81 | 4332188.42 |
| 25  | 448284.71 | 4332212.38 |
| 26  | 448301.80 | 4332222.42 |
| 27  | 448405.98 | 4332212.21 |
| 28  | 448445.23 | 4332213.24 |
| 29  | 448485.83 | 4332204.09 |
| 30  | 448505.63 | 4332253.25 |
| 31  | 448525.77 | 4332188.50 |
| 32  | 448506.25 | 4332127.89 |
| 33  | 447918.56 | 4332065.88 |

ΥΠΟΥΡΓΕΙΟ ΟΙΚΟΝΟΜΙΚΩΝ  
ΚΤΗΜΑΤΙΚΗ ΥΠΗΡΕΣΙΑ ΝΟΜΟΥ ΜΑΓΝΗΣΙΑΣ

**ΤΟΠΟΓΡΑΦΙΚΟ ΔΙΑΓΡΑΜΜΑ**  
ΚΑΘΟΡΙΣΜΟΥ ΟΡΙΩΝ ΑΙΓΙΑΚΟΥ - ΠΑΡΑΛΙΑΣ

ΠΕΡΙΟΧΗ ΚΟΥΚΟΥΝΑΡΙΕΣ  
ΔΗΜΟΥ ΣΚΙΑΘΟΥ  
ΝΟΜΟΥ ΜΑΓΝΗΣΙΑΣ

ΕΝΔΙΑΦΕΡΟΜΕΝΟΙ  
ΔΗΜΟΣ ΣΚΙΑΘΟΥ

ΛΟΓΟΤΥΠΟ ΜΕΤΕΩΡΟΛΟΓΙΟΥ  
ΑΡΧΗΓΕΙΟ ΕΠΙΣΤΗΜΗΣ  
ΑΡΧΗΓΕΙΟ ΕΠΙΣΤΗΜΗΣ  
ΑΡΧΗΓΕΙΟ ΕΠΙΣΤΗΜΗΣ

19-7-2001

ΙΩΑΝΝΗΣ Ε. ΠΑΠΑΔΟΠΟΥΛΟΣ  
ΤΟΠΟΓΡΑΦΟΣ ΜΗΧΑΝΙΚΟΣ  
ΑΡΧΗΓΕΙΟ ΕΠΙΣΤΗΜΗΣ  
ΑΡΧΗΓΕΙΟ ΕΠΙΣΤΗΜΗΣ  
ΑΡΧΗΓΕΙΟ ΕΠΙΣΤΗΜΗΣ

ΥΠΟΜΟΝΗ ΕΞΕΤΡΟΦΗΣ ΚΑΘΟΡΙΣΜΟΥ  
ΟΡΙΩΝ ΑΙΓΙΑΚΟΥ - ΠΑΡΑΛΙΑΣ

Εξουσιοδότηση - Οριογράμμη Αιγιάκου  
Εξουσιοδότηση - Οριογράμμη Παράλιας

Το παρόν τοπογραφικό διάγραμμα συντάσσεται από  
1. Εξουσιοδότηση της  
Εξουσιοδότησης - Οριογράμμη Αιγιάκου  
Εξουσιοδότησης - Οριογράμμη Παράλιας

Υπάρχουν κτίσματα στη Σκιά Παράλιας  
Καθορίζεται Σκιά Παράλιας μήκους 10 μ. για  
εξουσιοδότηση των ορίων της από 1 του άρθ. 7  
Η.2344/00

Η επιτροπή διαπιστώνει ότι δεν υπάρχει πλάτος  
Αιγιάκου

Η ΕΞΕΤΡΟΦΗ  
Ο ΠΡΟΚΑΘΟΡΙΣΜΟΣ ΤΑ ΜΕΛΗ  
ΠΡΟΚΑΘΟΡΙΣΜΟΣ ΤΗΣ ΜΕΛΗΣ  
ΚΤΗΜΑΤΙΚΗΣ ΥΠΗΡΕΣΙΑΣ  
ΜΑΓΝΗΣΙΑΣ

ΔΙΕΥΘΥΝΤΗΣ ΥΠΗΡΕΣΙΑΣ  
ΕΠΙΣΤΗΜΗΣ

1. Ο ΜΕΛΗΣ  
ΤΗΣ Ε.Υ.

2. Ο ΜΕΛΗΣ  
ΤΗΣ Ε.Υ.

ΚΑΙΒΑΚΑΣ  
1:500

ΑΡ. ΣΚΙΑΘΟΥ  
1 από 1

Αριθ. 1162

(2)

Κήρυξη αναδασωτέας έκτασης δύο στρεμμάτων και ογδόντα ένα τετραγωνικών μέτρων (2,81) στη θέση «Μουρτζόλακκα», Περιφέρειας Δημοτικού Διαμερίσματος Αλεποχωρίου, Δήμου Σκυρίτιδας, Νομού Αρκαδίας.

Ο ΓΕΝΙΚΟΣ ΓΡΑΜΜΑΤΕΑΣ  
ΠΕΡΙΦΕΡΕΙΑΣ ΠΕΛΟΠΟΝΝΗΣΟΥ

Έχοντας υπόψη:

1. Τις διατάξεις για διοικητική αποκέντρωση.
2. Τις διατάξεις του άρθρου 117 παρ. 3 του Συντάγματος.
3. Τις διατάξεις του Ν. 998/79 «Περί προστασίας των Δασών κ.λ.π.» και ειδικότερα:
  - α) του άρθρου 41 παρ. 1, β) του άρθρου 38 παρ. 1, γ) του άρθρου 120 παρ. 1 Ν. 1892/90, δ) του άρθρου 12 παρ. 2 Ν. 2040/92
4. Τις διαταγές του Υπουργείου Γεωργίας:
  - α) 160417/1180/8.7.80, β) 182447/3049/24.9.80.
5. Την 1796/30.5.2002 πρόταση του Δασαρχείου Τριπόλεως με την οποία προτείνεται κήρυξη της έκτασης που αναφέρεται στο θέμα ως αναδασωτέας.

6. Τις διατάξεις του άρθρου 2 παρ. 1 Ν. 2503/97 «Διοίκηση - Οργάνωση στελέχωση της Περιφέρειας, ρύθμιση θεμάτων για την Τοπική Αυτ/ση και άλλες διατάξεις», αποφασίζουμε:

Κηρύσσουμε αναδασωτέα με σκοπό τη φυσική αποκατάσταση της ανωτέρω έκτασης που καταστράφηκε από πυρκαγιά, τη δημόσια δασική έκταση εμβαδού δύο στρεμμάτων και ογδόντα ένα τετραγωνικών μέτρων (2,81), στη θέση «Μουρτζόλακκα», Περιφέρειας Δημοτικού Διαμερίσματος Αλεποχωρίου, Δήμου Σκυρίτιδας, Νομού Αρκαδίας και προσδιορίζεται από τα στοιχεία (Α, Β, Γ, Δ, Ε, Ζ, Η, Θ, Ι, Κ, Λ, Μ, Ν, Ξ, Ο, Α), έχει όρια:

Ανατολικά: Με αγροτικό δρόμο,

Δυτικά: Με δημόσια δασική έκταση και αγρό,

Βόρεια: Με δημόσια δασική έκταση και αγρό,

Νότια: Με δημόσια δασική έκταση και αγρό,

όπως φαίνεται στο συνημμένο διάγραμμα που αποτελεί αναπόσπαστο μέρος της απόφασης αυτής.

Η απόφαση αυτή να δημοσιευθεί στην Εφημερίδα της Κυβερνήσεως.

Τρίπολη, 3 Ιουνίου 2002

Ο Γενικός Γραμματέας Περιφέρειας  
ΑΝΤΩΝΗΣ ΜΑΤΣΙΓΚΟΣ

