



04005302806020008



4581

ΕΦΗΜΕΡΙΣ ΤΗΣ ΚΥΒΕΡΝΗΣΕΩΣ

ΤΗΣ ΕΛΛΗΝΙΚΗΣ ΔΗΜΟΚΡΑΤΙΑΣ

ΤΕΥΧΟΣ ΤΕΤΑΡΤΟ

Αρ. Φύλλου 530

28 Ιουνίου 2002

ΠΕΡΙΕΧΟΜΕΝΑ

ΑΠΟΦΑΣΕΙΣ

- Καθορισμός όρων και περιορισμών δόμησης των Ολυμπιακών αθλητικών εγκαταστάσεων στο χώρο του πρώην αεροδρομίου Ελληνικού του δήμου Ελληνικού (ν.Αττικής). 1
- Τροποποίηση σχεδίου πόλης Ελασσόνας που αφορά τμήμα της οδού Σαρανταπόρου από την οδό Βυζαντίου έως την οδό Αυξεντίου. 2
- Κήρυξη έκτασης 2.15 στεμμάτων ως αναδασωτέας στη θέση «Άγιος Ηλίας» περιφέρειας δημοτικού, διαμερίσματος Λεσινίου Δήμου Οινιάδων Ν. Αιτωλίας. 3

ΑΠΟΦΑΣΕΙΣ

- Αριθ. 10930 (1)
Καθορισμός όρων και περιορισμών δόμησης των Ολυμπιακών αθλητικών εγκαταστάσεων στο χώρο του πρώην αεροδρομίου Ελληνικού του δήμου Ελληνικού (ν.Αττικής).

Η ΥΠΟΥΡΓΟΣ ΠΕΡΙΒΑΛΛΟΝΤΟΣ ΧΩΡΟΤΑΞΙΑΣ ΚΑΙ ΔΗΜΟΣΙΩΝ ΕΡΓΩΝ

Έχοντας υπόψη:

1. Τις διατάξεις άρθρου 2 παρ.2 (περίπτωση ε) του ν. 2730/1999 «Σχεδιασμός, ολοκληρωμένη ανάπτυξη και εκτέλεση Ολυμπιακών Έργων και άλλες διατάξεις» (Α' 130), όπως προστέθηκε με την παρ.4 του άρθρου 3 του ν. 2833/2000 «Θέματα προστασίας των Ολυμπιακών αγώνων 2004 και άλλες διατάξεις (Α' 150) και αντικαταστάθηκε με την παρ.1 περιπτ.γ του άρθρου 41 του ν. 2912/01 «Προσαρμογή στις διατάξεις της οδηγίας 9456/EK του Ευρωπαϊκού Συμβουλίου κλπ.» (Α' 94).
2. Τις διατάξεις του άρθρου 1 παρ.1 (εδ.δ) του ν. 2947/2001 «Θέματα Ολυμπιακής Φιλοξενίας, έργων Ολυμπιακής Υποδομής και άλλες διατάξεις» (Α' 228).
3. Τις διατάξεις του άρθρου 11 (παρ.4) του ν. 3010/2002 «Εναρμόνιση του Ν. 1650/1986 με τις οδηγίες 97/11.Ε.Ε.

και 96/61 ΕΕ διαδικασία οριοθέτησης και ρυθμίσεις θεμάτων για τα υδατορέματα και άλλες διατάξεις» (Α' 91).

4. Τις διατάξεις της 28772/6978/4.12.01 ΚΥΑ «Καθορισμός ορίου της περιοχής υποδοχής Ολυμπιακών Αθλητικών Εγκαταστάσεων εντός του Αεροδρομίου Ελληνικού και έγκριση έργων υποδομής αυτών και γενικής διάταξης των Ολυμπιακών Εγκαταστάσεων στο Ολυμπιακό Συγκρότημα Ελληνικού» (Δ' 1018).

5. Τις διατάξεις της 80015/2-1-2002 ΚΥΑ «Έγκριση Περιβαλλοντικών όρων του έργου Ολυμπιακές Εγκαταστάσεις για τα Αγωνίσματα Baseball, softball, Hockey, Basketball, Handball και Fencing (Ξιφασκία) στο Ελληνικό».

6. Τις διατάξεις του άρθρου 29Α του ν. 1558/1985 «Κυβέρνηση και Κυβερνητικά Όργανα» (Α' 137), όπως αυτό προστέθηκε με το άρθρο 27 του ν. 2081/1992 (Α' 154) και τροποποιήθηκε με την παρ.2α του άρθρου 1 του ν.2469/1997 (Α' 38).

7. Την Υ6/31.10.01 απόφαση του Πρωθυπουργού και της Υπουργού Περιβάλλοντος, Χωροταξίας και Δημοσίων Έργων «Ανάθεση αρμοδιοτήτων Υπουργού Περιβάλλοντος, Χωροταξίας και Δημοσίων Έργων στους Υφυπουργούς Περιβάλλοντος, Χωροταξίας και Δημοσίων Έργων» (Β' 1484).

8. Το 3086ΠΕ/22-3-2002 έγγραφο της ΕΥΔΕ/ΟΕ 2004.

9. Το 14248/11633/Φ.313661/21.12.2001 έγγραφο της ΚΕΔ.

10. Την 112/2002 γνωμοδότηση του Κεντρικού Συμβουλίου Χωροταξίας Οικισμού και Περιβάλλοντος.

11. Το γεγονός ότι από τις κανονιστικές διατάξεις αυτής της απόφασης δεν προκαλείται δαπάνη σε βάρος του κρατικού προϋπολογισμού και του προϋπολογισμού του οικείου Ο.Τ.Α., αποφασίζουμε:

Καθορίζονται όροι και περιορισμοί δόμησης των Ολυμπιακών Αθλητικών Εγκαταστάσεων στην περιοχή του πρώην αεροδρομίου Ελληνικού του δήμου Ελληνικού (ν.Αττικής) της οποίας το όριο και το σχέδιο γενικής διάταξης έχουν εγκριθεί με την 28772/6978/2001 ΚΥΑ (δ' 1018/2001), ως εξής:

Ι. Προσωρινές εγκαταστάσεις

α. Εγκατάσταση baseball όπως φαίνεται με στοιχείο 1 στο διάγραμμα γενικής διάταξης σε κλίμακα 1:5000.

- Καλυπτόμενη επιφάνεια: 23.100 τμ.

- Δομήσιμη επιφάνεια: 20.210 τμ.

- Μέγιστο επιτρεπόμενο ύψος: είκοσι δύο (22) μέτρα

- Μέγιστο επιτρεπόμενο ύψος των πυλώνων φωτισμού: Σαράντα πέντε (45) μέτρα.

β. Εγκατάσταση softball όπως φαίνεται με στοιχείο 2 στο ως άνω διάγραμμα.

- Καλυπτόμενη επιφάνεια: 12.300 τμ.

- Δομήσιμη επιφάνεια: 10.140 τμ.

- Μέγιστο επιτρεπόμενο ύψος: είκοσι δύο (22) μέτρα .

- Μέγιστο επιτρεπόμενο ύψος των πυλώνων φωτισμού: Σαράντα πέντε (45) μέτρα.

II. Μόνιμες εγκαταστάσεις

α. Εγκατάσταση Hockey όπως φαίνεται με στοιχείο 3 στο ίδιο διάγραμμα.

- Μέγιστο ποσοστό κάλυψης: δεκαπέντε τοις εκατό (15%) της επιφάνειας του οικοπέδου.

- Συντελεστής δόμησης: δεκαπέντε (0,15) εκατοστά

- Μέγιστο επιτρεπόμενο ύψος: είκοσι τέσσερα (24) μέτρα

- Μέγιστο επιτρεπόμενο ύψος των πυλώνων φωτισμού: σαράντα πέντε (45) μέτρα.

β. Εγκαταστάσεις Basket ball-Handball-Ξιφασκίας όπως φαίνεται με στοιχείο 4 και 5 στο ίδιο διάγραμμα.

- Μέγιστο ποσοστό κάλυψης: τριάντα πέντε τοις εκατό (35%) της επιφάνειας του οικοπέδου.

- Συντελεστής δόμησης: εξήντα πέντε εκατοστά (0,65)

- Μέγιστο επιτρεπόμενο ύψος: είκοσι οκτώ (28) μέτρα.

- Μέγιστο επιτρεπόμενο ύψος των πυλώνων φωτισμού: σαράντα πέντε (45) μέτρα.

2. Επιβάλλεται η τήρηση των περιβαλλοντικών όρων που εγκρίθηκαν με την 80015/2.1.2002 κοινή Υπουργική Απόφαση των Υπουργών Περιβάλλοντος Χωροταξίας και Δημοσίων Έργων και Πολιτισμού.

3. Αντίτυπο του παραπάνω διαγράμματος που έχει θεωρηθεί από τον Προϊστάμενο της Δ/σης Τοπογραφικών Εφαρμογών με την 10930/2002 πράξη του δημοσιεύεται σε φωτοσμίκρυνση με την παρούσα απόφαση.


4. Η ισχύς της παρούσας απόφασης αρχίζει από τη δημοσίευσή της στην Εφημερίδα της Κυβερνήσεως.

Η παρούσα απόφαση να δημοσιευθεί στην Εφημερίδα της Κυβερνήσεως.

Αθήνα, 17 Ιουνίου 2002

Η ΥΦΥΠΟΥΡΓΟΣ

ΡΟΔΟΥΛΑ ΖΗΣΗ

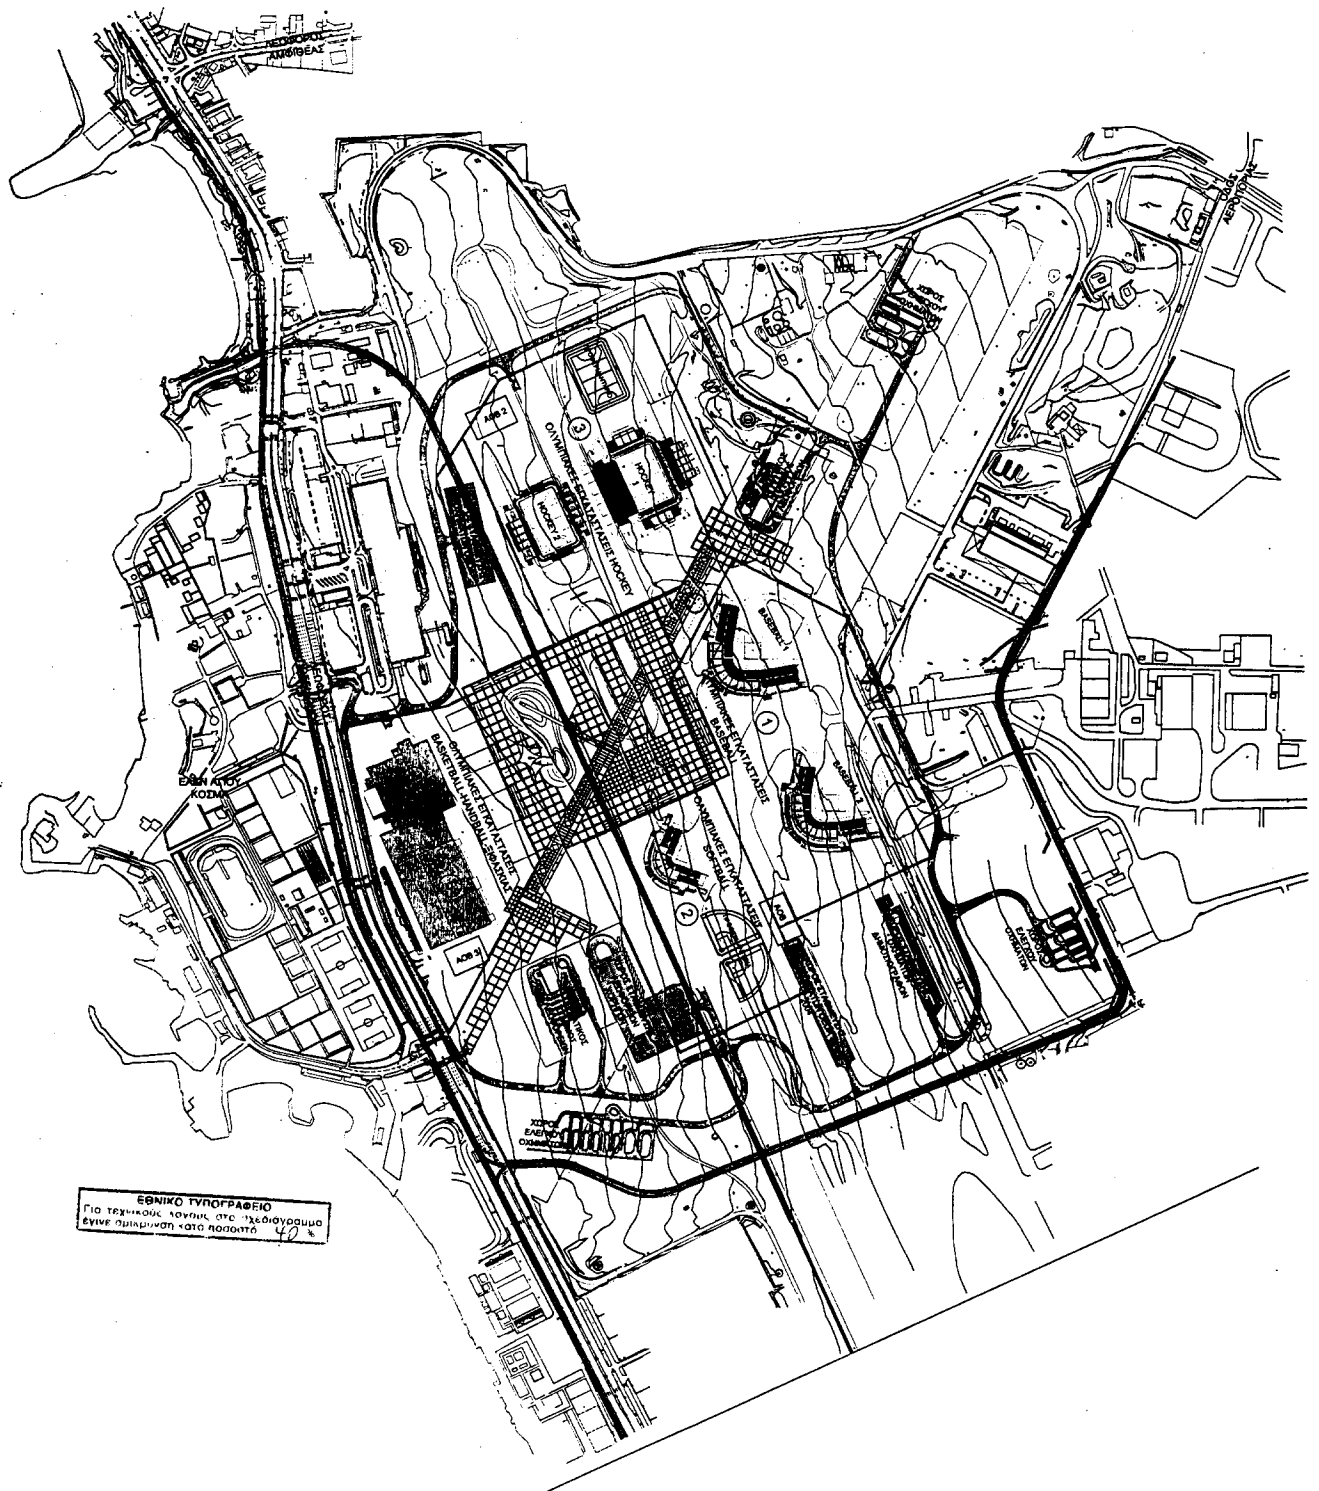



ΥΠΟΜΝΗΜΑ

- ΜΟΝΙΜΕΣ ΕΓΚΑΤΑΣΤΑΣΕΙΣ
- ΠΡΟΠΟΡΡΙΣΕΣ ΕΓΚΑΤΑΣΤΑΣΕΙΣ
- ΟΡΙΟ ΑΒΑΝΤΙΚΗΣ ΕΓΚΑΤΑΣΤΑΣΗΣ
- == ΟΛΥΜΠΙΑΚΟΣ ΔΙΚΤΥΟΣ ΚΥΚΛΟΦΟΡΙΑΣ
- ΓΡΑΜΜΗ ΤΡΑΜ
- ΑΓΩΓΟΣ ΟΜΒΡΙΩΝ

ΥΠΟΜΝΗΜΑ
 ΕΛΛΗΝΙΚΗ ΔΗΜΟΚΡΑΤΙΑ
 Γ. 10930/02
 καθορισμού ορίων και περιορισμών
 δομικής των ολυμπιακών εγκαταστάσεων
 δημοσίου στο χώρο του πρώην
 αεροδρομίου Ελληνικού του δήμου
 Ελληνικού εν Αττικής.
 17 Ιουνίου 2002
 (αρχή)

ΕΠΙΘΕΤΟ - CLIENT	ΕΛΛΗΝΙΚΗ ΔΗΜΟΚΡΑΤΙΑ ΥΠΕΧΘΑΕ ΓΕΝΙΚΟ ΓΡΑΜΜΑΤΕΙΟ ΜΗΧΑΝΙΚΩΝ ΕΡΓΩΝ ΕΥΔΕ / Ο.Ε. 2004 ΕΛΛΗΝΙΚΗ ΔΗΜΟΚΡΑΤΙΑ ΥΠΕΧΘΑΕ ΕΡΓΑ 2004	HELLENIC REPUBLIC MINISTRY OF THE ENVIRONMENT, PHYSICAL PLANNING AND PUBLIC WORKS GENERAL SECRETARIAT OF PUBLIC WORKS ΕΥΔΕ / Ο.Ε. 2004 PUBLIC WORKS SPECIAL SERVICE / 2004 OLYMPIC PROJECTS
------------------	---	--

ΕΡΓΟ - PROJECT	ΟΛΟΚΛΗΡΩΜΕΝΗ ΜΕΛΕΤΗ ΣΧΕΔΙΑΣΜΟΥ ΚΑΙ ΑΝΑΠΤΥΞΗΣ ΚΑΙ ΛΟΙΠΗΣ ΑΝΑΛΥΣΗΣ ΜΕΛΕΤΕΣ ΚΑΙ ΕΡΕΥΝΕΣ ΓΙΑ ΤΗΝ ΚΑΤΑΣΤΑΣΗ ΤΩΝ ΟΛΥΜΠΙΑΚΩΝ ΕΓΚΑΤΑΣΤΑΣΕΩΝ HOCKEY, BASEBALL, SOFTBALL ΚΑΘΩΣ ΚΑΙ ΑΠΟΔΕΚΤΗ ΑΝΤΙΠΛΗΜΜΥΡΙΚΗΣ ΠΡΟΣΤΑΣΙΑΣ
ΚΩΔΙΚΟΣ ΕΡΓΟΥ - PROJECT CODE	0108 - 0000

ΣΤΑΔΙΟ ΜΕΛΕΤΗΣ - DESIGN STAGE	ΕΛΕΓΧΟΣ ΠΟΙΟΤΗΤΑΣ - QUALITY CHECK
ΜΕΛΕΤΗ - STUDY	ΠΟΛΕΟΔΟΜΙΚΗ ΜΕΛΕΤΗ URBAN STUDY
ΗΜΕΡΟΜΗΝΙΑ - DATE	ΜΑΡΤΙΟΣ 2002 - MARCH 2002 Γ. ΣΑΒΒΟΠΟΥΛΟΣ

ΚΤΗΡΙΟ - BLD GENERAL	ΤΙΤΛΟΣ ΣΧΕΔΙΟΥ - DRAWING TITLE	ΑΡΙΘΜΟΣ ΣΧΕΔΙΟΥ - DRAWING NO.
ΕΠΙΠΕΔΟ - FLOOR	ΣΧΕΔΙΟ ΓΕΝΙΚΗΣ ΔΙΑΤΑΞΗΣ	GENΠΟΛ 001
ΣΤΑΘΜΗ - LEVEL		ΑΡΧΙΤΕΚΤΟΝΙΚΟ / FILENAME GEN_POL_01 ΚΥΜΑΝΣΑ - SCALE 1:5000

ΤΡΟΠΟΠΟΙΗΣΗ - REVIEW	ΗΜΕΡΟΜΗΝΙΑ - DATE	ΑΙΤΙΟΛΟΓΗΣΗ - REFERENCE	ΜΕΛΕΤΗ - DESIGNED BY	ΣΧΕΔΙΑΣΗ - DRAWN BY	ΕΛΕΓΧΟΣ - CHECKED BY
0	ΜΑΡΤΙΟΣ 2002	-	ΑΔΚ		ΚΛΙΒΑΣ
0	MARCH 2002	-	ΑΔΚ		ΚΛΙΒΑΣ

ΚΟΙΝΟΠΡΑΞΙΑ ΟΛΥΜΠΙΑΚΑ ΕΡΓΑ ΕΛΛΗΝΙΚΟΥ	Εξωτερικοί Συνεργάτες - External Consultants - Experts
ΟΜΑΔΑ ΜΕΛΕΤΗΣ - DESIGN GROUP	
- ΑΔΚ ΑΡΧΟΝΤΗΣ - ΔΡΕΤΤΑΣ - ΚΑΡΑΛΑΤΗΣ	- John Baker / Brian Voller Field (UK)
- ΑΔΚ ΣΥΜΒΟΥΛΟΙ ΜΗΧΑΝΙΚΟΙ Α.Ε.	- Lyle Millet Serra
- "ΦΙΛΩΝ" Δ. Παναγιώτης - Π. Κυριακούλου & Συνεργάτες Ο.Ε.	Εξωτερικοί Επιστήμονες - External Scientists - Associates
- ΜΜΒ Ομάδα Μελετών Δ.Ε.	- Μαρτίνος Χαδοπούλου - Adams
- ΤΙΛΛΗΣ ΑΝΑΣΤΑΣΙΟΣ	- Χρήστος Καραγιάννης
- ΖΕΡΒΑΣ ΝΙΚΟΛΑΟΣ	- Ελένη Χατζηγεωργίου
- ΜΕΤΕΡ ΣΥΜΒΟΥΛΟΙ ΜΗΧΑΝΙΚΟΙ	- Δρ. Σόλων Σεντόπουλος

ΥΠΟΓΡΑΦΗ - ΣΦΡΑΓΙΔΑ	ΜΕΛΕΤΗΤΗ	ΟΝΟΜΑΤΕΠΩΝΥΜΟ	ΥΠΟΓΡΑΦΗ	ΗΜΕΡΗΝΙΑ
ΕΛΕΓΧΟΝΤΗΣ		Δ.Μητσός		
ΣΧΕΔΙΑΣΤΗΣ		Μ.Χρυσοστόμου		
ΤΕΧΝΟΛΟΓΟΣ		Π.Παναγιώτης		
ΔΙΑΤΡΑ		Ε.Μεντινός		
		Α.Καλαϊτζή		
		Α.Τσιρολιά		
		Τ.Καρακού		

ΑΠΟΒΛΗΤΗ ΕΚΤΥΠΩΣΗ: ΕΥΔΕ/ΕΣ 2004

Αριθ. 1158

(2)

Τροποποίηση σχεδίου πόλης Ελασσόνας που αφορά τμήμα της οδού Σαρανταπόρου από την οδό Βυζαντίου έως την οδό Αυξεντίου.

Ο ΓΕΝΙΚΟΣ ΓΡΑΜΜΑΤΕΑΣ
ΠΕΡΙΦΕΡΕΙΑΣ ΘΕΣΣΑΛΙΑΣ

Έχοντας υπόψη:

1. Τις διατάξεις των άρθρων 3 και 70 του Ν.Δ/τος της 17.7.1923 (ΦΕΚ. 228 Α) «Περί σχεδίων πόλεων κ.λ.π.» όπως τροποποιήθηκε και συμπληρώθηκε μεταγενέστερα.

2. Τις διατάξεις του άρθρου 29 του Ν.2831/2000 (ΦΕΚ.140Α) «Περί τροποποίησης του Γενικού Οικοδομικού Κανονισμού (Ν. 1577/85) και άλλων διατάξεων.»

3. Το Π.Δ/μα από 14.6.1989 (ΦΕΚ 431Δ/16.6.89) με το οποίο εγκρίθηκε η πολεοδομική μελέτη επέκτασης του οικισμού Ελασσόνας Δήμου Ελασσόνας.

4. Τις Αποφάσεις 67/2001, 203/2001, 52/2002 του Δημοτικού Συμβουλίου Ελασσόνας.

5. Την υπ αριθμ 1108/14.01.2002 ένσταση του Δήμου Γεωργίου.

6. Την κατά πλειοψηφία θετική γνωμοδότηση

71/10/28.05.2002 του Περιφερειακού Συμβουλίου Χωροταξίας Οικισμού και Περιβάλλοντος της ΔΙΠΕΧΩ Θεσσαλίας.

7. Το γεγονός ότι από τις κανονιστικές διατάξεις της Απόφασης αυτής δεν προκαλείται δαπάνη σε βάρος του Κρατικού Προϋπολογισμού και του οικείου Δήμου, αποφασίζουμε:

Την έγκριση της τροποποίησης του ρυμοτομικού σχεδίου πόλης Ελασσόνας που αφορά τμήμα της οδού Σαρανταπόρου από την οδό Βυζαντίου μέχρι την οδό Αυξεντίου όπως απεικονίζεται στο τοπογραφικό διάγραμμα σε κλ. 1:500 που συνέταξε ο Τοπογράφος Μηχανικός Αθανάσιος Κωνσταντινίδης το οποίο συνοδεύει την παρούσα Απόφαση.


Η ισχύς της παρούσας απόφασης αρχίζει από τη δημοσίευση της στην Εφημερίδα της Κυβερνήσεως.

Η παρούσα απόφαση να δημοσιευτεί στην Εφημερίδα της Κυβερνήσεως.

Λάρισα, 4 Ιουνίου 2002

Ο Γενικός Γραμματέας Περιφέρειας


ΙΩΑΝΝΗΣ ΚΑΡΑΤΖΙΩΤΗΣ

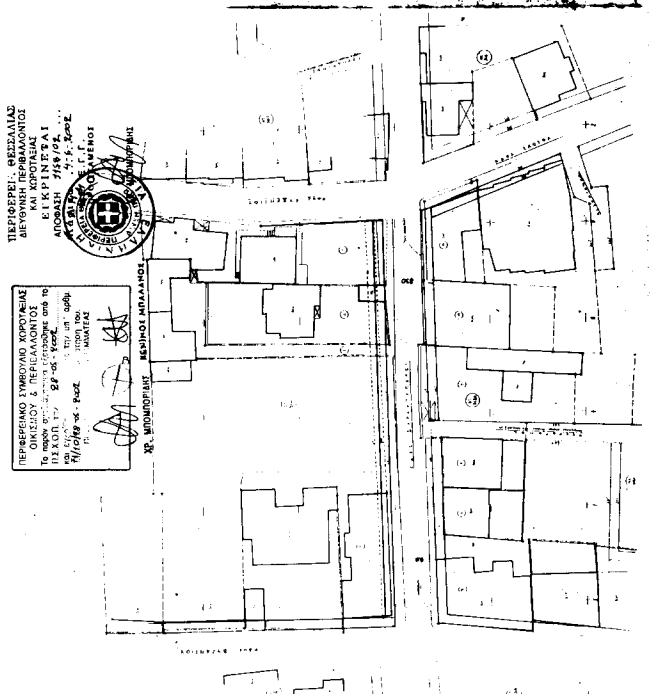[illegible]

Α/Α	ΟΝΟΜΑ/ΜΕΤΑΦΡΑΣΗ
1	ΑΛΛΑΣ ΠΕΡΙΛΗΨΕΙΣ
2	ΕΥΡΩΠΑΪΚΕΣ ΚΑΤΕΥΘΥΝΣΕΙΣ
3	ΕΥΡΩΠΑΪΚΟΙ ΚΑΝΟΝΕΣ
4	ΕΥΡΩΠΑΪΚΟΙ ΚΑΝΟΝΕΣ
ΡΟΙ ΔΟΜΗΣ ΠΟΜΕ ΕΛΕΓΧΩΣ		Ο.Ε.Ε. 816/16.11.88 Αποστολή Πρωτ. 376/88 Κύριοι Εκτελεστές Στάθου Κ.Ε. 433/87, 6. 8.89	
ΤΟΜΕΙΣ	1 II III IV		
Σ.Α.	1.5	1.2	0.8 0.6
ΤΟΜΕΙΣ ΝΟΤΙΩΝ ΟΡΩΝ ΔΟΜΗΣ	A B Γ Δ	Ε	Ζ Η
ΚΑΥΣΗ	Κατά Γ.Ο.Χ.		
ΑΠΟΤΥΧΙΑ	10 14 10 14 14 20		
ΠΑΡΕΚΚΛΗΣΕΙΣ	200 250 200 250 250 400 600		
	8-200 8-200 8-200 8-200 8-200 8-200		
	5-60 5-60 5-60 5-60 5-60 8-150		
ΥΠΟΣ	12.00 16.00 15.00 16.00 16.00 10.00 19.00		
Το ύψος προσαύξησης κατά 2.00 € από την απόδοση			

ОБЩЕСТВЕНА КЪРЪЖИЛНИЦА ЗА ПСИХОЛОГИЧЕТО

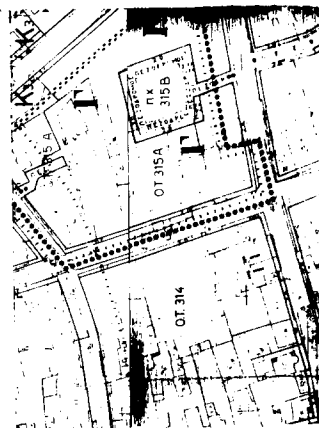

ЭГНИКО ТИОПАРБЕ
СІА ГЕРМАНИК ЛОГОЛ ОТО ХЭДЭГДЭХ
% 2

Αριθ. 1439

(3) Κήρυξη έκτασης 2.15 στρεμμάτων ως αναδασωτέας στη θέση «Άγιος Ηλίας» περιφέρειας δημοτικού, διαμερίσματος Λεσινίου Δήμου Οινιάδων Ν. Αιτωλίας.

Ο ΓΕΝΙΚΟΣ ΓΡΑΜΜΑΤΕΑΣ ΠΕΡΙΦΕΡΕΙΑΣ
ΔΥΤΙΚΗΣ ΕΛΛΑΔΟΣ

Έχοντας υπόψη:

1. Τις διατάξεις «περί διοικητικής αποκέντρωσης».
2. Τις διατάξεις του άρθρου 117 παρ. 3 του Συντάγματος.
3. Τις διατάξεις του Ν. 998/79 «περί προστασίας δασών κ.λ.π.» και ειδικότερα: α) του άρθρου 38 παρ. 1 και β) του άρθρου 41 παρ. 1.
4. Τις α) 160417/1180/8.7.80, β) 182447/3049/ 24.9.80 και γ) 141823/4.2.83 διαταγές του Υπουργείου Γεωργίας.
5. Τις διατάξεις των άρθρων 1 παρ.1 . 2 παρ. 1δ, 5 παρ.3β, 6 παρ.7 και 7 παρ.2 του Ν. 2503/97 «Διοίκηση, Οργάνωση, Στελέχωση της Περιφέρειας».
6. Την 2084/ 27.5.2002 πρόταση του Δασαρχείου Μεσολογγίου περί κηρύξεως αναδασωτέας έκτασης.
7. Την 186Γ, Γ. .30.6.98 (ΦΕΚ 727/Β/98) απόφαση του Γενικού Γραμματέα Περιφέρειας Δυτικής Ελλάδος «περί ανάθεσης αρμοδιοτήτων», αποφασίζουμε:
Κηρύσσουμε αναδασωτέα, με φυσική ή τεχνητή ανα-

γέννηση, με σκοπό την προστασία για την επαναδημιουργία της δασικής βλάστησης που καταστράφηκε από παράνομη εκχέρσωση και την διατήρηση του χαρακτήρα της δασικής έκτασης ώστε να αποκλεισθεί η διάθεση αυτής για άλλο σκοπό, την παραπάνω δημοσία δασική έκταση των 2,15 στρεμμάτων που ανήκει στην κατηγορία των άρθρων 3 παρ.2 και 4 παρ. 1ε & 2γ του Ν. 998/79. Η ανωτέρω έκταση βρίσκεται στη θέση «Άγιος Ηλίας» περιφέρειας δημοτικού διαμερίσματος Λεσινίου. Δήμου Οινιάδων. προσδιορίζεται από τα στοιχεία: Α, Β, Γ, Δ, Ε, Ζ, Α και οριοθετείται ως ακολούθως:

Βόρεια: Δημοσία δασική έκταση.

Ανατολικά : Δημοσία δασική έκταση.

Δυτικά : Αγροτική οδός (χωμάτινη).

Νότια : Δημόσια δασική έκταση όπως φαίνεται στο συνημμένο διάγραμμα, που αποτελεί αναπόσπαστο μέρος της απόφασης αυτής.

Η απόφαση αυτή να δημοσιευθεί στην Εφημερίδα της Κυβερνήσεως.


Πάτρα, 6 Ιουνίου 2002

Με εντολή Γενικού Γραμματέα Περιφέρειας
Ο Γενικός Διευθυντής Περιφέρειας
ΠΑΝΑΓΙΩΤΗΣ ΣΚΟΥΡΑΣ

ΤΟΠΟΓΡΑΦΙΚΟ ΔΙΑΓΡΑΜΜΑ

Της έκτασης που εκχερσώθηκε παράνομα από τον κ. Σεραφίγγο Κων/νο του Αθανασίου
στη θέση Άγιος Ηλίας περιοχής Δημοτικού Διαμερίσματος Λεσινίου Δήμου Οινιάδων.
Εμβαδό εκχερσωθείσας έκτασης 2.15 στρεμ.
Κλίμακα 1:1000

Απόσπασμα Χάρτη
κλίμακα 1:200000

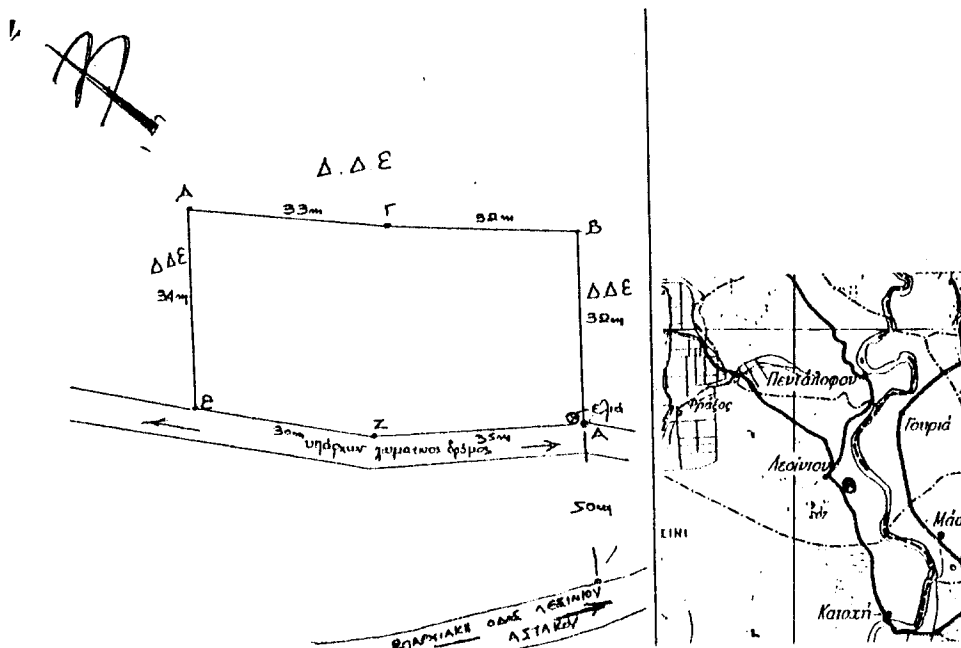

• Θέση Εκχερσωθείσας Έκτασης

ΕΘΝΙΚΟ ΤΥΠΟΓΡΑΦΕΙΟ
Για τεχνικούς λόγους στο σχεδιάγραμμα
έγινε σμίκρυνση κατά ποσοστό 78 %

Μεσολόγγι 27-5-2002

Μεσολόγγι 6-6-2002

Πάτρα 6-6-02

Δασάρχης Μεσολογγίου

Δ/ντής Δασών Αιτωλίας

Κεντρικός Δ/ντής Π.Δ.Ε.

Δημήτριος Φ. Φούλος
Δασολόγος με βαθμό Δ/ντή

Χρήστος Φασούλης
Διευθυντής Δασών

ΠΑΝΑΓΙΩΤΗΣ ΣΚΟΥΡΑΣ