



04005390307020008



4657

ΕΦΗΜΕΡΙΣ ΤΗΣ ΚΥΒΕΡΝΗΣΕΩΣ

ΤΗΣ ΕΛΛΗΝΙΚΗΣ ΔΗΜΟΚΡΑΤΙΑΣ

ΤΕΥΧΟΣ ΤΕΤΑΡΤΟ

Αρ. Φύλλου 539

3 Ιουλίου 2002

ΠΕΡΙΕΧΟΜΕΝΑ

ΑΠΟΦΑΣΕΙΣ

- Καθορισμός ορίων αιγιαλού και παραλίας στη θέση «Άγιος Κωνσταντίνος» Δαυγάτων Δήμου Αργοστολίου Ν. Κεφαλληνίας..... 1
- Έγκριση τοπικού ρυμοτομικού σχεδίου του οικισμού «Κουτσού» Δήμου Βιστωνίδας στο Νομό Ξάνθης, για τη δημιουργία ΚΕ.Δ.Α.Π. Κέντρου Δημιουργικής Απασχόλησης Παιδιών..... 2

ΑΠΟΦΑΣΕΙΣ

- Αριθ. 1047630/4607/B0010 (1)
Καθορισμός ορίων αιγιαλού και παραλίας στη θέση «Άγιος Κωνσταντίνος» Δαυγάτων Δήμου Αργοστολίου Ν. Κεφαλληνίας.

Ο ΥΠΟΥΡΓΟΣ ΟΙΚΟΝΟΜΙΑΣ ΚΑΙ ΟΙΚΟΝΟΜΙΚΩΝ

Έχοντας υπόψη :

1. Τις διατάξεις της παρ. 2 του άρθρου 34 του Ν. 2971/2001, περί αιγιαλού και παραλίας, σύμφωνα με τις οποίες οι εκκρεμείς υποθέσεις που αφορούν τον καθορισμό αιγιαλού και παραλίας εξακολουθούν να διέπονται από τις ισχύουσες μέχρι την έναρξη ισχύος του νόμου αυτού διατάξεις.
2. Την υπ' αριθμ. 252/2002 γνωμοδότηση του Νομικού Συμβουλίου του Κράτους.
3. Τις διατάξεις του Α.Ν. 2344/40.
4. Τις διατάξεις του άρθρου 100 του Π.Δ. 284/88.
5. Τις διατάξεις του Π.Δ. 551/88 «Οργάνωση Νομαρχιών - Οργάνωση Οικονομικών Υπηρεσιών» (ΦΕΚ 259 Τ.Α').
6. Τις διατάξεις του Ν. 2218/94 «περί ίδρυσης Νομαρχιακής Αυτοδιοίκησης κ.λ.π.» (ΦΕΚ 90 Τ.Α').
7. Τις διατάξεις του άρθρου 14 του Ν. 2399/96 «Υλοποίηση της εισοδηματικής πολιτικής έτους 1996 για μισθούς και συντάξεις και άλλες διατάξεις» (ΦΕΚ 90 Τ.Α'), με το οποίο καταργήθηκαν οι θέσεις των Περιφερειακών Διευθυντών και οι αρμοδιότητές τους περιήλθαν στο Γενικό Γραμματέα Περιφέρειας.
8. Τις διατάξεις των παρ. 2 και 6 του άρθρου 1 του Ν. 2503/97 «Διοίκηση, Οργάνωση, Στελέχωση της Περιφέ-

ρειας, ρύθμιση θεμάτων για την Τοπική Αυτοδιοίκηση και άλλες διατάξεις» (ΦΕΚ 107 Τ.Α') σύμφωνα με τις οποίες οι Περιφερειακές Υπηρεσίες του Υπουργείου Οικονομικών που συγκροτούσαν την Περιφερειακή Διοίκηση του Νομού ή Νομαρχίας δεν υπήχθησαν στην ενιαία οργανική μονάδα της Περιφέρειας, ούτε καταργήθηκαν, αλλά αποτελούν από 1.9.1997 Υπηρεσίες του Υπουργείου Οικονομικών.

9. Το υπ' αριθμ. 28979/31.7.1997 έγγραφο της Δ/σης Διοίκησης του Υπουργείου Εσωτερικών, Δημ. Διοίκησης και Αποκέντρωσης, σύμφωνα με το οποίο οι αρμοδιότητες του Γενικού Γραμματέα της Περιφέρειας σε θέματα Υπηρεσιών του Υπουργείου Οικονομικών, μεταφέρονται από 1.9.1997 στον Υπουργό Οικονομικών.

10. Την υπ' αριθμ. 1100383/1330/A0006/31.10.2001 (ΦΕΚ 1485 Τ.Β/31.10.2001) κοινή απόφαση των Πρωθυπουργού και Υπουργού Οικονομικών, περί καθορισμού αρμοδιοτήτων των Υφυπουργών Οικονομικών.

11. Την υπ' αριθμ. 1115093/1378/A0006/17.12.2001 (ΦΕΚ 1720 Τ.Β/21.12.2001) απόφαση του Υφυπουργού Οικονομικών, περί μεταβίβασης αρμοδιοτήτων στο Γενικό Γραμματέα, στους Γενικούς Διευθυντές κ.λ.π. του Υπουργείου Οικονομικών.

12. Την από 31.7.2001 έκθεση της Επιτροπής καθορισμού των ορίων αιγιαλού και παραλίας στη θέση «Άγιος Κωνσταντίνος» Δαυγάτων Δήμου Αργοστολίου Ν. Κεφαλληνίας και το από Ιανουάριο 2001 τοπογραφικό διάγραμμα, κλίμακας 1:500, το οποίο έχει συνταχθεί από τον πολιτικό μηχανικό Δημήτριο Παριώτη σε μία (1) πινακίδα και θεωρήθηκε από τον Προϊστάμενο ΤΥΔΚ την 6.6.2001, σύμφωνα με το άρθρο 20 του Ν. 719/77.

13. Το υπ' αριθμ. Φ.544.5/111/02/Σ. 280/28.2.2002 έγγραφο του Γενικού Επιτελείου Ναυτικού, αποφασίζουμε: Επικυρώνουμε την από 31.7.2001 έκθεση της Επιτροπής καθορισμού των ορίων αιγιαλού και παραλίας στη θέση «Άγιος Κωνσταντίνος» Δαυγάτων Δήμου Αργοστολίου Ν. Κεφαλληνίας και το από Ιανουάριο 2001 τοπογραφικό διάγραμμα, κλίμακας 1:500, το οποίο έχει συνταχθεί από τον πολιτικό μηχανικό Δημήτριο Παριώτη σε μία (1) πινακίδα και θεωρήθηκε από τον Προϊστάμενο ΤΥΔΚ την 6.6.2001, σύμφωνα με το άρθρο 20 του Ν. 719/77.

Στο τοπογραφικό αυτό διάγραμμα καθορίστηκε η οριογραμμή του αιγιαλού με κόκκινη συνεχή πολυγωνική γραμμή, με στοιχεία 1, 2, 3, ..., 13, 14, 15.

Η οριογραμμή της παραλίας με συνεχή κίτρινη πολυγωνική γραμμή, με στοιχεία 1', 2', 3', ..., 13', 14', 15'.

Όπως προκύπτει από το σχετικό τοπογραφικό διάγραμμα εντός του αιγιαλού και της παραλίας υπάρχουν κτίσματα τα οποία δεν εξαιρούνται.

Παλιός αιγιαλός δεν υφίσταται.

Η παρούσα απόφαση μαζί με την έκθεση της Επιτροπής και το τοπογραφικό διάγραμμα, να δημοσιευθούν στην Εφημερίδα της Κυβερνήσεως.

Αθήνα, 14 Ιουνίου 2002

Με εντολή Υπουργού
Ο Γενικός Διευθυντής
Δημ. Περιουσίας & Εθν. Κληρ/των
ΣΠΥΡΟΣ Ι. ΣΤΑΘΗΣ

ΕΚΘΕΣΗ

Επιτροπής καθορισμού των ορίων αιγιαλού και παραλίας άρθρου 74 Π. Δ/τος 637/77 και άρθρου 100 Π.Δ/τος 284/88. ΘΕΜΑ: Καθορισμός για πρώτη φορά των ορίων του αιγιαλού & παραλίας στη θέση «ΑΓΙΟΣ ΚΩΝΣΤΑΝΤΙΝΟΣ» Δαυγμάτων Δήμου Αργοστολίου.

Στο Αργοστόλι σήμερα στις 31.7.2001, ημέρα Τρίτη οι υπογεγραμμένοι:

1. Παπαδάτου Βουτσινά Μαρία Προϊστ. Κτηματικής Υπηρεσ. Κεφ/νίας ως Πρόεδρος

2. Μπάρκας Ιωάννης Πολ. Μηχ. Προϊστ. ΤΥΔΚ Κεφ/νίας ως μέλος.

3. Μπασιούκας Θεόφιλος αναπλ. Λιμενάρχης Κεφ/νίας ως μέλος, του τακτικού μέλους κωλυομένου λόγω υπηρεσιακών αναγκών, αποτελούντες την επιτροπή καθορισμού των ορίων αιγιαλού & παραλίας, σύμφωνα με τις διατάξεις του άρθρου 74 του Π. Δ/τος 636/77 και άρθρου 100 Π. Δ/τος 284/88 που συγκλήθηκε έπειτα από σχετική πρόσκληση του προέδρου της, λαβόντες υπόψη:

1. Την από 20.12.2000 αίτηση του Παπαδάτου Παύλου φερόμενου ιδιοκτήτου παραθαλάσσιας έκτασης στη θέση Άγιος Κωνσταντίνος Δαυγμάτων Δήμου Αργοστολίου Ν. Κεφ/νίας, με την οποία ζητείται ο καθορισμός των ορίων του αιγιαλού στη περιοχή αυτή.

2. Τα συνταχθέντα από τον Πολιτικό Μηχανικό Παριώτη Δημήτριο από Ιανουάριο 2001 τοπογραφικά και υψομετρικά διαγράμματα της παραπάνω περιοχής σε μία (1) πι-

νακίδα, σε κλίμακα 1:500, ηλεγμένα για την ακρίβεια της αποτύπωσης από τον Αμαραντίδου Αικατερίνη Τοπογ. Μηχ. Δήμου Αργοστολίου την 6.6.2001 και θεωρημένα από τον προϊστάμενο της Τ.Υ.Δ.Κ. Ν. Κεφ/νίας την ίδια ημερομηνία, όπως ορίζουν οι διατάξεις του άρθρου 20 του Ν. 719/77.

3. Τις διατάξεις του Α.Ν. 2344/40, όπως τροποποιήθηκε και συμπληρώθηκε μεταγενέστερα καθώς και τη σχετική με αυτόν Δικαστηριακή και Διοικητική Νομολογία.

4. Την αντίληψη που δημιουργήθηκε, κατά την επιτόπια μετάβασή μας στην παραπάνω θέση, σχετικά με το πλάτος της βρεχόμενης από το χειμέριο κύμα ξηράς και με τα λοιπά συναφή στοιχεία, ήτοι:

α. Τη μορφολογία του εδάφους της ακτής.

β. Το γεγονός ότι δεν υπάρχουν σημεία μεταβολής του αιγιαλού.

γ. Την κατάσταση του θαλασσίου χώρου.

δ. Το γεγονός ότι δεν βρέθηκαν στοιχεία παλαιών διαγραμμάτων για προηγούμενο καθορισμό, στην ίδια θέση, του αιγιαλού & παραλίας.

ε. Το ύψος του χειμερίου κύματος σε συνάρτηση με το ανάπτυγμα του πελάγους στη θέση αυτή και το γεγονός ότι οι άνεμοι που επηρεάζουν τον κυματισμό είναι

5. Την μη ύπαρξη καθορισμού ορίων αιγιαλού και παραλίας εκατέρωθεν της εξεταζόμενης περιοχής, αποφασίζουμε:

1. Καθαρίζουμε στο πιο πάνω αναφερόμενο τοπογραφικό διάγραμμα:

α. Την οριογραμμή του αιγιαλού με ερυθρή συνεχή πολυγωνική γραμμή 1, 2, 3, ..., 13, 14, 15 της οποίας οι κορυφές εξασφαλίζονται από σταθερά σημεία.

β. Την οριογραμμή της παραλίας με κίτρινη συνεχή πολυγωνική γραμμή 1', 2', 3', ..., 13', 14', 15' της οποίας οι κορυφές εξασφαλίζονται από σταθερά σημεία.

2. Καθορίζουμε τη ζώνη παραλίας σε πλάτος 15μ. ενιαία, για να εξυπηρετηθούν οι σκοποί της παρ. 1 του άρθρου 7 του Α.Ν. 2344/40. Στη ζώνη παραλίας υπάρχουν κτίσματα τα οποία δεν εξαιρούνται.

3. Δεν διακρίνονται ίχνη παλαιού αιγιαλού.

Η Επιτροπή


Η Πρόεδρος


ΜΑΡΙΑ ΠΑΠΑΔΑΤΟΥ ΒΟΥΤΣΙΝΑ

Τα Μέλη

Ι. ΜΠΑΡΚΑΣ

ΘΕΟΦ. ΜΠΑΣΙΟΥΚΑΣ

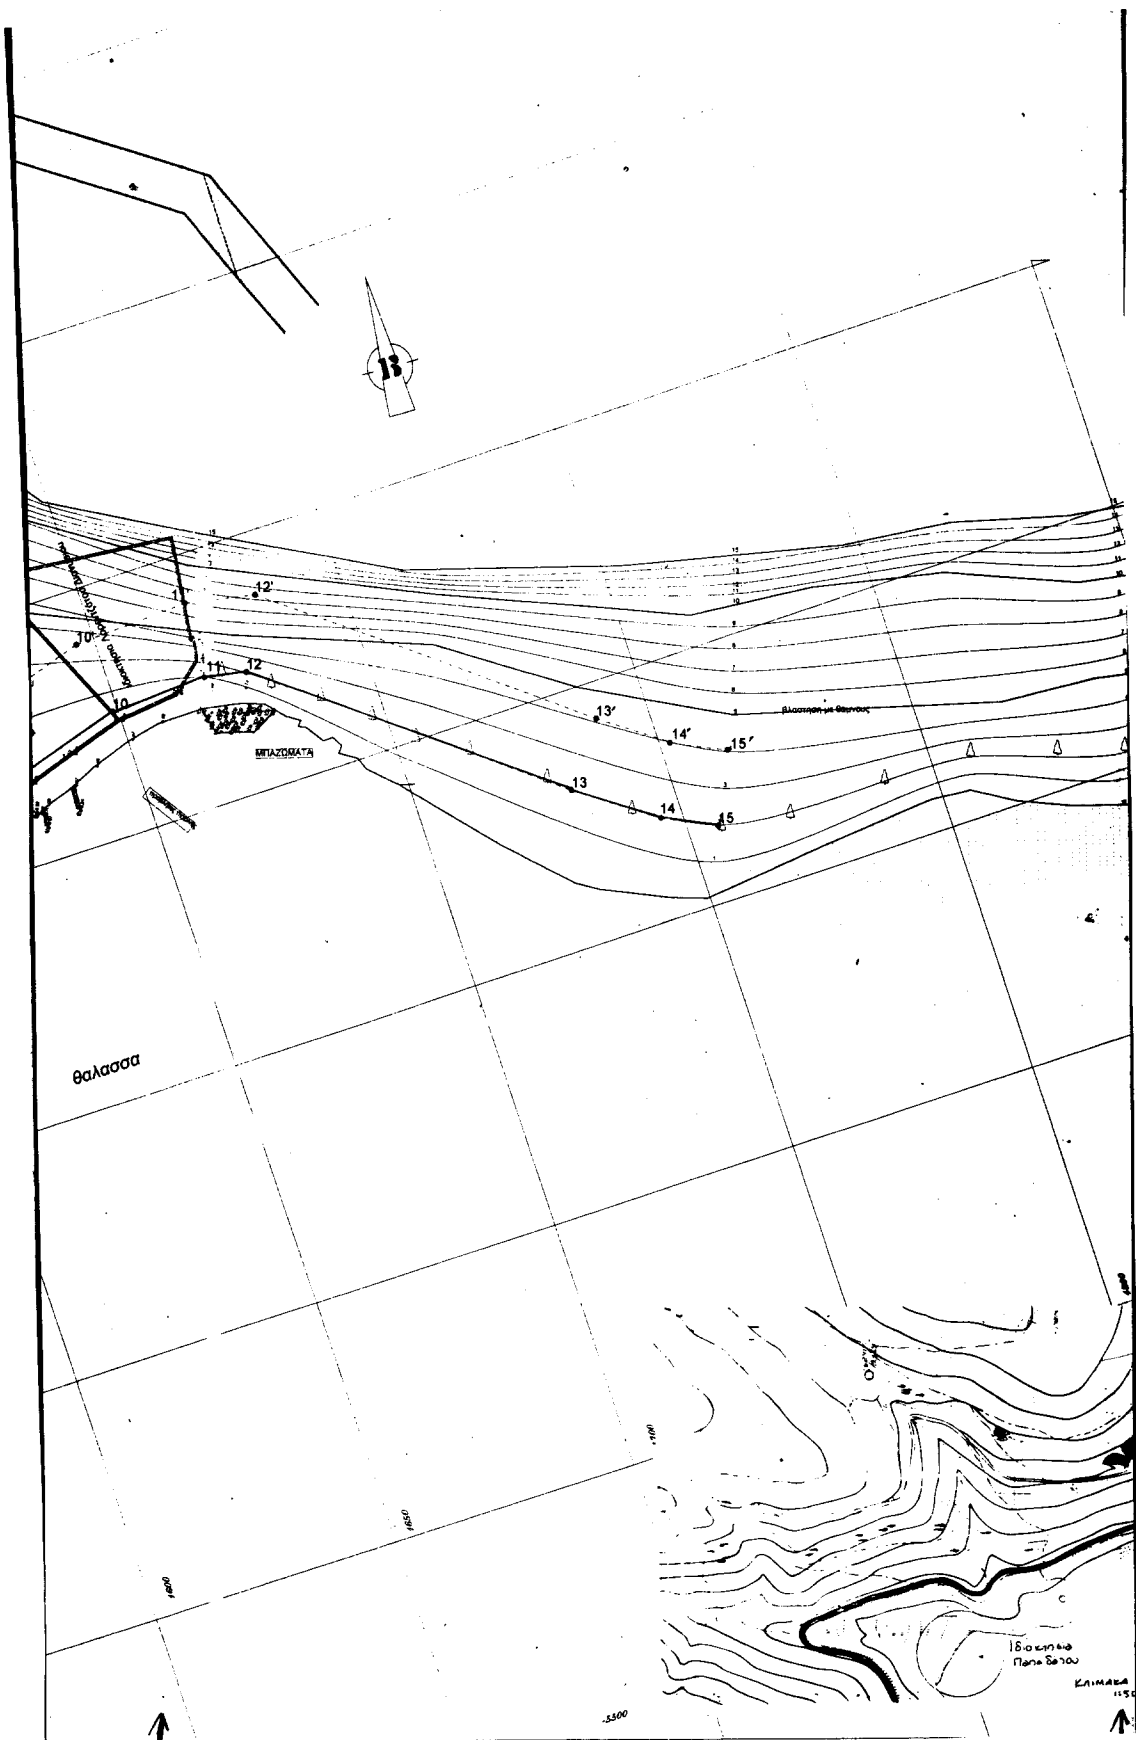

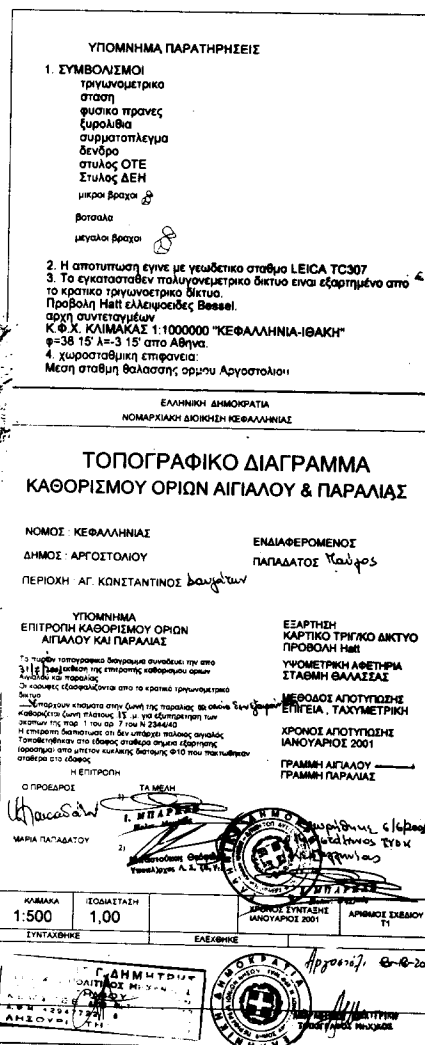

Αριθ. 1395

(2)

Έγκριση τοπικού ρυμοτομικού σχεδίου του οικισμού «Κουτσού» Δήμου Βιστωνίδας στο Νομό Ξάνθης, για τη δημιουργία ΚΕ.Δ.Α.Π. Κέντρου Δημιουργικής Απασχόλησης Παιδιών.

**Ο ΓΕΝΙΚΟΣ ΓΡΑΜΜΑΤΕΑΣ ΠΕΡΙΦΕΡΕΙΑΣ
ΑΝΑΤΟΛΙΚΗΣ ΜΑΚΕΔΟΝΙΑΣ - ΘΡΑΚΗΣ**

Έχοντας υπόψη:

1. Τις διατάξεις του Π. Δ. της 20.8.85 για την «πολεοδομηση και επέκταση οικισμών (...) μέχρι 2.000 κατοίκους, κ.λπ.» και ειδικότερα το άρθρο 2 παρ. 3 (Φ.Ε.Κ. 414 Δ').

2. Τις διατάξεις του άρθρου 29 παρ. Α.2 του Ν. 2831/2000 (Φ.Ε.Κ. 140 Α') «Τροποποίηση διατάξεων του Ν. 1577/85, κτλ.» σε συνδυασμό με τις διατάξεις του Ν. 2503/97 (Φ.Ε.Κ. 107 Α').

3. Την υπ' αριθμ. 2994/23.11.2001 απόφαση του Γ. Γ. Περιφέρειας Ανατολικής Μακεδονίας - Θράκης περί «μεταβίβασης εξουσίας υπογραφής, κτλ.» (Φ.Ε.Κ. 1654 Β').

4. Τις διατάξεις του Ν. Δ. της 17.7.23 «περί σχεδίων πόλεων, κτλ.» όπως ισχύουν σήμερα και ειδικότερα τα άρθρα 1,2,3 και 70 αυτού.

5. Τις διατάξεις του Κεφ. ΙΙ του από 3.4.29 Π.Δ. που διατηρήθηκαν σε ισχύ με το άρθρο 31 παρ. 3 του Ν. 1577/85.

6. Το υπ' αριθμ. Οικ. 3422/1333/12.2.2001 έγγραφο της Δ/νσης Πολ/κού Σχεδιασμού (Γενικής Δ/νσης Πολεοδομίας) του Υ.ΠΕ.ΧΩ.Δ.Ε.

7. Την υπ' αριθμ. 74/22.4.2002 απόφαση του Δ.Σ. του Δήμου Βιστωνίδας.

8. Την από 30.5.2002 8η Συνεδρίαση του Συμβουλίου Χ.Ο.Π. της Περιφέρειας Ανατολικής Μακεδονίας - Θράκης (υπ' αριθμ. 36/30.5.2002 σύμφωνη γνώμοδότηση - ομόφωνη).

9. Το γεγονός ότι από τις διατάξεις της απόφασης αυτής δεν προκαλείται δαπάνη σε βάρος του κρατικού προϋπολογισμού ή του προϋπολογισμού του Δήμου Βιστωνίδας.

Επειδή το εν λόγω τοπικό ρυμοτομικό σχέδιο προτείνεται από γνήσια πολεοδομικά κριτήρια και αποβλέπει στην εξυπηρέτηση του δημοσίου συμφέροντος καθώς:

1. Αφορά στη χωροθέτηση κοινωφελούς δραστηριότητας και πιο συγκεκριμένα του Κέντρου Δημιουργικής Απασχόλησης Παιδιών (ΚΕ.Δ.Α.Π.) του Δήμου Βιστωνίδας, με όλα τα οφέλη που αυτή συνεπάγεται (οικονομικά κοινωνικά).

2. Ο περιβάλλων χώρος όπου θα λειτουργήσει το ΚΕ.Δ.Α.Π., θεωρείται ο πλέον κατάλληλος καθώς είναι αρκετά αποσυμφορημένος από κάθε είδους όχληση (χαμηλή κυκλοφορία αυτοκινήτων, απουσία οχλουσών χρήσεων κ.λπ.), χαρακτηρίζεται από την παρουσία συμβατών χρήσεων (όπως το δημοτικό σχολείο και ο παιδικός σταθμός), από ακάλυπτους χώρους και γενικότερα από αραιή δόμηση (μεγάλα οικόπεδα και αγροτεμάχια, ύπαρξη πλατείας κ.λπ.).

3 Υπάρχει εύκολη πρόσβαση και επαρκής οδική σύνδεση όχι μόνο με το κέντρο του οικισμού, αλλά και με τα υπόλοιπα Δ. Δ. του Δήμου Βιστωνίδας, αποφασίζουμε:

Άρθρο 1

Την έγκριση του τοπικού ρυμοτομικού σχεδίου στον οικισμό «Κουτσό» του Δήμου Βιστωνίδας Νομού Ξάνθης, όπως αυτό διατυπώνεται στην υπ' αριθ. 74/22.4.2002 απόφαση του Δ.Σ. Δήμου Βιστωνίδας και που αφορά στον καθορισμό συγκεκριμένου χώρου για τη δημιουργία Κέντρου Δημιουργικής Απασχόλησης Παιδιών (ΚΕ.Δ.Α.Π.) στο Δήμο Βιστωνίδας, όπως αποτυπώνεται στο σχετικό τοπογραφικό διάγραμμα το οποίο θεωρήθηκε από την Προϊσταμένη της ΔΙ.ΠΕ.ΧΩ. Ανατολικής Μακεδονίας - Θράκης στις 3.6.2002.

Άρθρο 2

Η ισχύς της αρχίζει από τη δημοσίευσή της στην Εφημερίδα της Κυβερνήσεως.

Η παρούσα απόφαση να δημοσιευθεί στην εφημερίδα της Κυβερνήσεως.

Κομοτηνή, 3 Ιουνίου 2002

Με εντολή Γενικού Γραμματέα Περιφέρειας
Η Διευθύντρια ΠΕ.ΧΩ.
ΑΛΕΚΑ ΠΑΣΣΟΠΟΥΛΟΥ

