



04005560407020008



4797

ΕΦΗΜΕΡΙΣ ΤΗΣ ΚΥΒΕΡΝΗΣΕΩΣ

ΤΗΣ ΕΛΛΗΝΙΚΗΣ ΔΗΜΟΚΡΑΤΙΑΣ

ΤΕΥΧΟΣ ΤΕΤΑΡΤΟ

Αρ. Φύλλου 556

4 Ιουλίου 2002

ΠΕΡΙΕΧΟΜΕΝΑ

ΑΠΟΦΑΣΕΙΣ

- Κίνηση της διαδικασίας σύνταξης Γενικού Πολεοδομικού Σχεδίου δημοτικών διαμερισμάτων Βαθύλακκου - Ν. Μεσημβρίας - Αγχιάλου - Ξηροχωρίου του Δήμου Αγίου Αθανασίου (Ν. Θεσσαλονίκης). 1
- Αναγνώριση της οδού που συνδέει τον οικισμό Ροδωπού με τον οικισμό Αστράτηγο του Δημοτικού διαμερίσματος Ροδωπού του Δ. Κολυμβαρίου, σαν "Κύρια Δημοτική οδό"..... 2
- Χαρακτηρισμός Δημοτικού δρόμου του Δήμου Κύμης του Νομού Εύβοιας..... 3

ΑΠΟΦΑΣΕΙΣ

Αριθ. 11006

(1)

Κίνηση της διαδικασίας σύνταξης Γενικού Πολεοδομικού Σχεδίου δημοτικών διαμερισμάτων Βαθύλακκου - Ν. Μεσημβρίας - Αγχιάλου - Ξηροχωρίου του Δήμου Αγίου Αθανασίου (Ν. Θεσσαλονίκης).

Η ΥΠΟΥΡΓΟΣ

ΠΕΡΙΒΑΛΛΟΝΤΟΣ, ΧΩΡΟΤΑΞΙΑΣ ΚΑΙ ΔΗΜΟΣΙΩΝ ΕΡΓΩΝ

Έχοντας υπόψη :

1. Τις διατάξεις του άρθρου 3 (παρ. 1) του Ν. 1337/1983 "Επέκταση των πολεοδομικών σχεδίων, οικιστική ανάπτυξη και σχετικές ρυθμίσεις" (Α' 33).

2. Τις διατάξεις του άρθρου 4 (παρ. 10) του Ν. 2508/1997 "Βιώσιμη οικιστική ανάπτυξη των πόλεων και οικισμών της Χώρας και άλλες διατάξεις" (Α' 124).

3. Τις διατάξεις του άρθρου 29Α του Ν. 1558/1985 "Κυβέρνηση και Κυβερνητικά Όργανα" (Α' 137) που προστέθηκε με το άρθρο 27 του ν. 2081/1992 (Α' 154) και τροποποιήθηκε με την παραγρ. 2α του άρθρου 1 του Ν. 2469/1997 (Α' 38).

4. Την 166/2000 γνωμοδότηση δημοτικού συμβουλίου Αγίου Αθανασίου.

5. Την 7/συν. 5/21.2.2002 γνωμοδότηση της Εκτελεστικής Επιτροπής του Οργανισμού Θεσσαλονίκης.

6. Το γεγονός ότι από τις κανονιστικές διατάξεις αυτής της απόφασης δεν προκαλείται δαπάνη σε βάρος του κρατικού προϋπολογισμού και του προϋπολογισμού του οικείου Ο.Τ.Α., αποφασίζουμε:

1. Την κίνηση της διαδικασίας σύνταξης του Γενικού Πολεοδομικού Σχεδίου των δημοτικών διαμερισμάτων Βαθύλακκου - Ν. Μεσημβρίας - Αγχιάλου - Ξηροχωρίου του δήμου Αγίου Αθανασίου (Ν. Θεσσαλονίκης), τα όρια των οποίων φαίνονται με κόκκινη γραμμή στο σχετικό πρωτότυπο διάγραμμα σε κλίμακα 1:300.000, που θεωρήθηκε από τον Προϊστάμενο της Διεύθυνσης Τοπογραφικών Εφαρμογών με την αριθμ. 11006/2002 πράξη του και που αντίτυπό του σε φωτοσμίκρυνση δημοσιεύεται με την παρούσα απόφαση.

2. Η ισχύς της παρούσας απόφασης αρχίζει από τη δημοσίευση της στην Εφημερίδα της Κυβερνήσεως.

Η απόφαση αυτή να δημοσιευθεί στην Εφημερίδα της Κυβερνήσεως.

Αθήνα, 18 Ιουνίου 2002

Η ΥΠΟΥΡΓΟΣ

ΒΑΣΩ ΠΑΠΑΝΔΡΕΟΥ

Αριθ. 1341/1811

(2)

Αναγνώριση της οδού που συνδέει τον οικισμό Ροδωπού με τον οικισμό Ασράτηγο του Δημοτικού διαμερίσματος Ροδωπού του Δ. Κολυμβαρίου, σαν "Κύρια Δημοτική οδό".

Ο ΝΟΜΑΡΧΗΣ ΧΑΝΙΩΝ

Έχοντας υπόψη:

1. Τις διατάξεις του Π.Δ. 24-5-85 (ΦΕΚ 270Δ'/31-5-85) και ειδικότερα την παράγραφο 2 του άρθρου 1.

2. Τη με αριθμό 5/2002 απόφαση του δημοτικού συμβουλίου του Δ. Κολυμβαρίου.

3. Το με αριθμό 07/2002 (θέμα 5^ο) πρακτικό του Συμβουλίου ΧΟΠ Ν. Χανίων, αποφασίζει:

1. Αναγνωρίζουμε σαν "Κύρια Δημοτική" την οδό που συνδέει τον οικισμό Ροδωπού με τον οικισμό Ασράτηγο του Δημοτικού διαμερίσματος Ροδωπού του Δ. Κολυμβα-

ρίου, όπως αυτή περιγράφεται στο συνοδευτικό απόσπασμα χάρτη της ΓΥΣ (κλίμακας 1:5000) το θεωρημένο από την προϊσταμένη της Δ/νσης Πολεοδομίας και Π.Ε. Ν.Α. Χ. (25-4-2002).

2. Στην οδό αυτή έχουν εφαρμογή οι διατάξεις της παρ. 2β του άρθρου 1 του από 24-5-85 Π.Δ. (ΦΕΚ 270Δ785) περί "δόμησης εκτός σχεδίου".

3. Η απόφαση αυτή δεν προκαλεί δαπάνες σε βάρος του κρατικού προϋπολογισμού ούτε του προϋπολογισμού του Δ. Κολυμβαρίου.


Η απόφαση αυτή να δημοσιευθεί στην Εφημερίδα της Κυβερνήσεως.

Χανιά, 14 Ιουνίου 2002

Ο Νομάρχης κ.α.α.

Ο Βοηθός Νομάρχης

ΓΕΩΡΓΙΟΣ ΑΓΟΡΑΣΤΑΚΗΣ

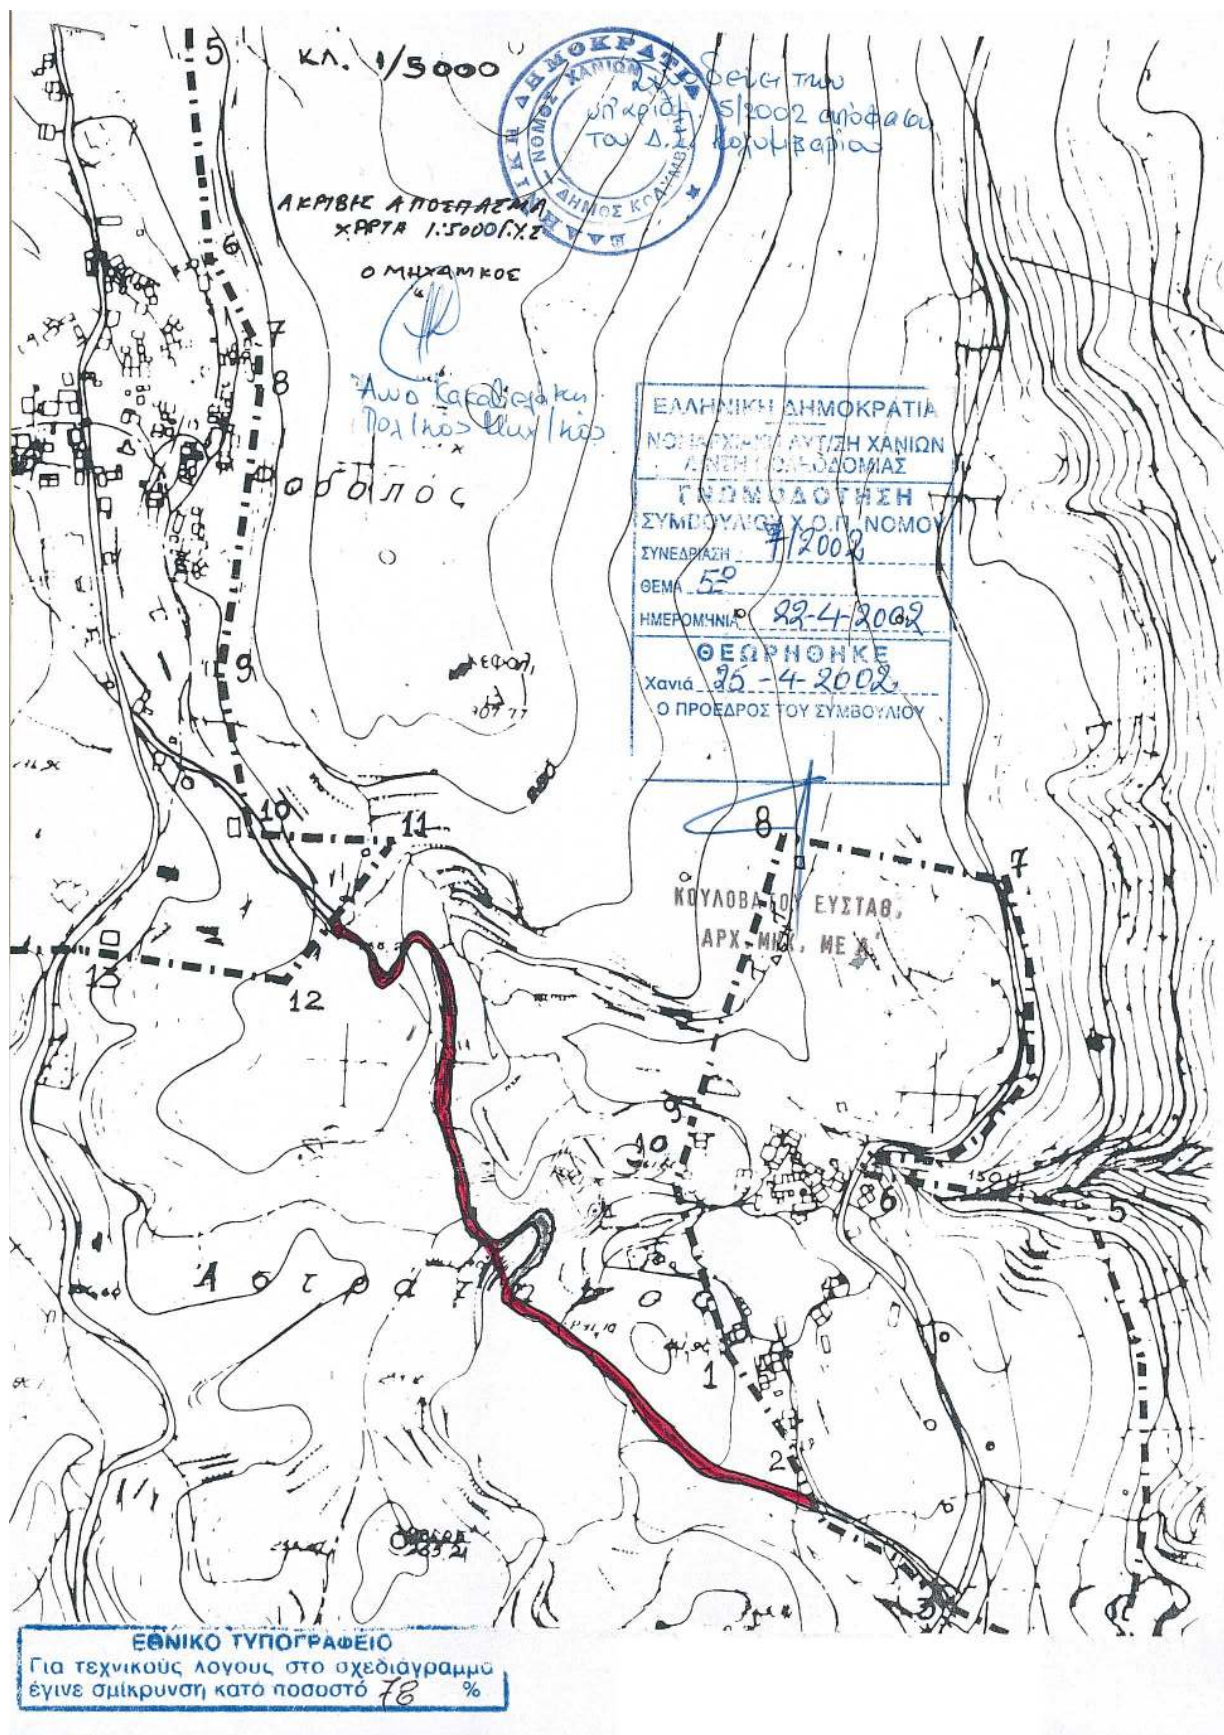

Αριθ. 4198

(3)

Χαρακτηρισμός Δημοτικού δρόμου του Δήμου Κύμης
του Νομού Εύβοιας.

Ο ΝΟΜΑΡΧΗΣ ΕΥΒΟΙΑΣ

Έχοντας υπόψη:

1. Τις διατάξεις του από 24/31-5-85 Π. Δ/τος (Φ.Ε.Κ. 270 Δ') και ειδικότερα του άρθρου 1 παράγραφος 2.
2. Την 33/30-5-89 Εγκύκλιο Υ.ΠΕ.ΧΩ.Δ.Ε.
3. Την 13/13-3-90 Εγκύκλιο Υ.ΠΕ.ΧΩ.Δ.Ε.
4. Την 04/39/2002 απόφαση του Δημοτικού Συμβουλίου Κύμης.
5. Την 2700/13-5-2002 εισήγηση της Δ/νσης Χ.Ο.Π. προς το Σ.Χ.Ο.Π. του Ν. Εύβοιας.
6. Την 6η γνωμοδότηση του 7ου/2002 πρακτικού του Σ.Χ.Ο. Π. του Ν.Εύβοιας.
7. Το άρθρο 27 του Ν. 2081/92 (Φ.Ε.Κ.154 Α') που ρυθμίζει τον έλεγχο των δαπανών που προκαλούν οι κανονιστικές διοικητικές πράξεις.
8. Το άρθρο 16 παραγρ. 1ζ του Ν. 2218/94 (Φ.Ε.Κ. 90 Α') που καθορίζει τις αρμοδιότητες που θα ασκούνται από τον Νομάρχη.

9. Την 22/23-5-2001 Εγκύκλιο ΥΠΕ.ΧΩ.Δ.Ε. (άσκηση αρμοδιότητας από τον Νομάρχη), αποφασίζουμε:

"Τον χαρακτηρισμό ως Δημοτικού δρόμου τον μοναδικό δρόμο που συνδέει τον οικισμό "ΠΛΑΤΑΝΑ" του Δήμου Κύμης από το σημείο Α' με τον οικισμό «ΜΕΝΤΟΥΛΗΣ» του ιδίου Δήμου στο σημείο Β' και στην συνέχεια με τον Επαρχιακό δρόμο με αριθ. 6 (Λεπούρων - Κύμης) μέχρι το σημείο Γ', όπως αυτός φαίνεται στον συνοδευτικό της παρούσης χάρτη σε Κλ. 1:5.000 που έχει θεωρηθεί από τον Δ/ντη της Δ/νσης Χωροταξίας Οικισμού και Περιβάλλοντος του Νομού και αποτελεί αναπόσπαστο μέρος της απόφασης αυτής».

Από τις διατάξεις της απόφασης αυτής δεν προκαλείται δαπάνη σε βάρος του Κρατικού Προϋπολογισμού και του Δήμου Κύμης.

Η παρούσα απόφαση να δημοσιευθεί στη Εφημερίδα της Κυβερνήσεως και ισχύει από τη δημοσίευση.

Χαλκίδα, 18 Ιουνίου 2002

Ο Νομάρχης
ΝΙΚΟΣ ΠΑΠΑΝΔΡΕΟΥ

