



04005620807020008



4833

ΕΦΗΜΕΡΙΣ ΤΗΣ ΚΥΒΕΡΝΗΣΕΩΣ

ΤΗΣ ΕΛΛΗΝΙΚΗΣ ΔΗΜΟΚΡΑΤΙΑΣ

ΤΕΥΧΟΣ ΤΕΤΑΡΤΟ

Αρ. Φύλλου 562

8 Ιουλίου 2002

ΠΕΡΙΕΧΟΜΕΝΑ

ΑΠΟΦΑΣΕΙΣ

- Τροποποίηση ρυμοτομικού σχεδίου στα Ο.Τ. Γ5 και Γ18 της Κοινότητας Ευκαρπίας Νομού Θεσσαλονίκης 1
- Μερική ανάκληση της 844/22.3.1982 (ΦΕΚ 357/22.7.1982) Απόφασης του Νομάρχη Ανατ. Αττικής . 2
- Κήρυξη αναδασωτέας έκτασης εμβαδού 48,5 στρεμμάτων στην θέση «Πριόνια» του συν/του δάσους Σελίου Κάτω Βερμίου Δήμου Βέροιας Ν. Ημαθίας. 3
- Ανάκληση απόφασης κήρυξης έκτασης ως Αναδασωτέας εμβαδού 200 στρεμμάτων στη Θέση «Βραχάκια» περιοχής Δ.Δ. Θουρίου Δήμου Χαϊρώνειας», Ν. Βοιωτίας 4

ΑΠΟΦΑΣΕΙΣ

- Αριθ. 2474 (1)
Τροποποίηση ρυμοτομικού σχεδίου στα Ο.Τ. Γ5 και Γ18 της Κοινότητας Ευκαρπίας Νομού Θεσσαλονίκης.

Ο ΓΕΝΙΚΟΣ ΓΡΑΜΜΑΤΕΑΣ
ΠΕΡΙΦΕΡΕΙΑΣ ΚΕΝΤΡΙΚΗΣ ΜΑΚΕΔΟΝΙΑΣ

Έχοντας υπόψη:

- 1) Τις διατάξεις του άρθρου 154 του από 14.7.1999 Π. Δ/τος «Κώδικας βασικής πολεοδομικής νομοθεσίας» (ΦΕΚ 580/99).
- 2) Τις διατάξεις του Ν. 2503/1997 «Διοίκηση, Οργάνωση της Περιφέρειας, ρύθμιση θεμάτων για την Τοπική Αυτοδιοίκηση και άλλες διατάξεις» (ΦΕΚ 107/97).
- 3) Τις διατάξεις του Ν.2831/2000 «Τροποποίηση των διατάξεων του Ν 1577/1985 (Γενικός Οικοδομικός Κανονισμός) και άλλες πολεοδομικές διατάξεις» (ΦΕΚ 140Α/2000) και ειδικότερα του άρθρου 29.
- 4) Τις διατάξεις της 5631/26-7-2000 (ΦΕΚ 1339/ Β/2000) Απόφασης του Γενικού Γραμματέα Περιφέρειας Κεντρικής Μακεδονίας και ειδικότερα της παρ.3.Β.1.του άρθρου 1.

5) Τις διατάξεις του άρθρου 29Α του Ν.1558/1985 «Κυβέρνηση και Κυβερνητικά Όργανα» (ΦΕΚ 137Α/85) που προστέθηκε με το άρθρο 27 του Ν.2081/1992 (ΦΕΚ 154Α/92) και αντικαταστάθηκε με την παράγραφο 2α του άρθρου 1 του Ν.2469/1997 (ΦΕΚ 38Α/97).

6) Τις 122/2000 και 108 /2002 Αποφάσεις του Κοινοτικού Συμβουλίου Ευκαρπίας.

7) Τις 214η πράξη/18η συνεδρία/ 6-11 -2001 και 107η πράξη/ 7η συνεδρία/ 4-6-2002 θετικές γνωμοδοτήσεις του Περιφερειακού Σ.Χ.Ο.Π.Κεντρικής Μακεδονίας.

8) Το Π.Δ.της 15-9-1989 (ΦΕΚ 631Δ/9-10-89) με το οποίο εγκρίθηκε το ρυμοτομικό σχέδιο Κοινότητας Ευκαρπίας

9) Το γεγονός ότι από τις κανονιστικές διατάξεις αυτής της Απόφασης δεν προκαλείται δαπάνη σε βάρος του κρατικού προϋπολογισμού και του οικείου Ο.Τ.Α., αποφασίζουμε:

Εγκρίνεται η τροποποίηση του ρυμοτομικού σχεδίου στα Ο.Τ.Γ5 και Π8 της Κοινότητας Ευκαρπίας Νομού Θεσσαλονίκης ως εξής:

Χαρακτηρίζεται η οδός μεταξύ των Ο.Τ.Γ5 και Π8 ως πεζόδρομος.

2) Μετατοπίζεται τμήμα της οδού πλάτους 8,00 μ. δυτικά εις βάρος του Ο.Τ.Γ5 με παράλληλη μετατόπιση οικοδομικής γραμμής και ρυμοτομικών γραμμών. Από τη μετατόπιση της οδού αυξάνεται ο χώρος πρασίνου του Ο.Τ.Γ18.

3) Μειώνεται ο χώρος Σταύθμευσης του Ο.Τ.Γ18 για κυκλοφοριακούς λόγους.

Όπως όλες οι παραπάνω ρυθμίσεις φαίνονται στο χρωματισμένο πρωτότυπο διάγραμμα, κλίμακας 1:500, θεωρημένο από το Δ/ντη της ΔΙΠΕΧΩ Κ.Μ.,που συνοδεύει την Απόφαση αυτή.

Η ισχύς της Απόφασης αρχίζει από τη δημοσίευση της στην Εφημερίδα της Κυβερνήσεως.


Η απόφαση αυτή και το διάγραμμα που τη συνοδεύει να δημοσιευθούν στην Εφημερίδα της Κυβερνήσεως.

Θεσσαλονίκη, 13 Ιουνίου 2002

Με εντολή του Γενικού Γραμματέα Περιφέρειας
Ο Γενικός Διευθυντής
ΔΗΜ. ΣΑΡΗΓΙΑΝΝΗΣ


ΝΟΜΑΡΧΙΑΚΗ ΑΥΤΟΔΙΟΙΚΗΣΗ ΘΕΣ-ΝΙΚΗΣ
ΚΟΙΝΟΤΗΤΑ ΕΥΚΑΡΠΙΑ
ΚΛΙΜΑΚΑ 1:500

ΤΡΟΠΟΠΟΙΗΣΗ ΡΥ.

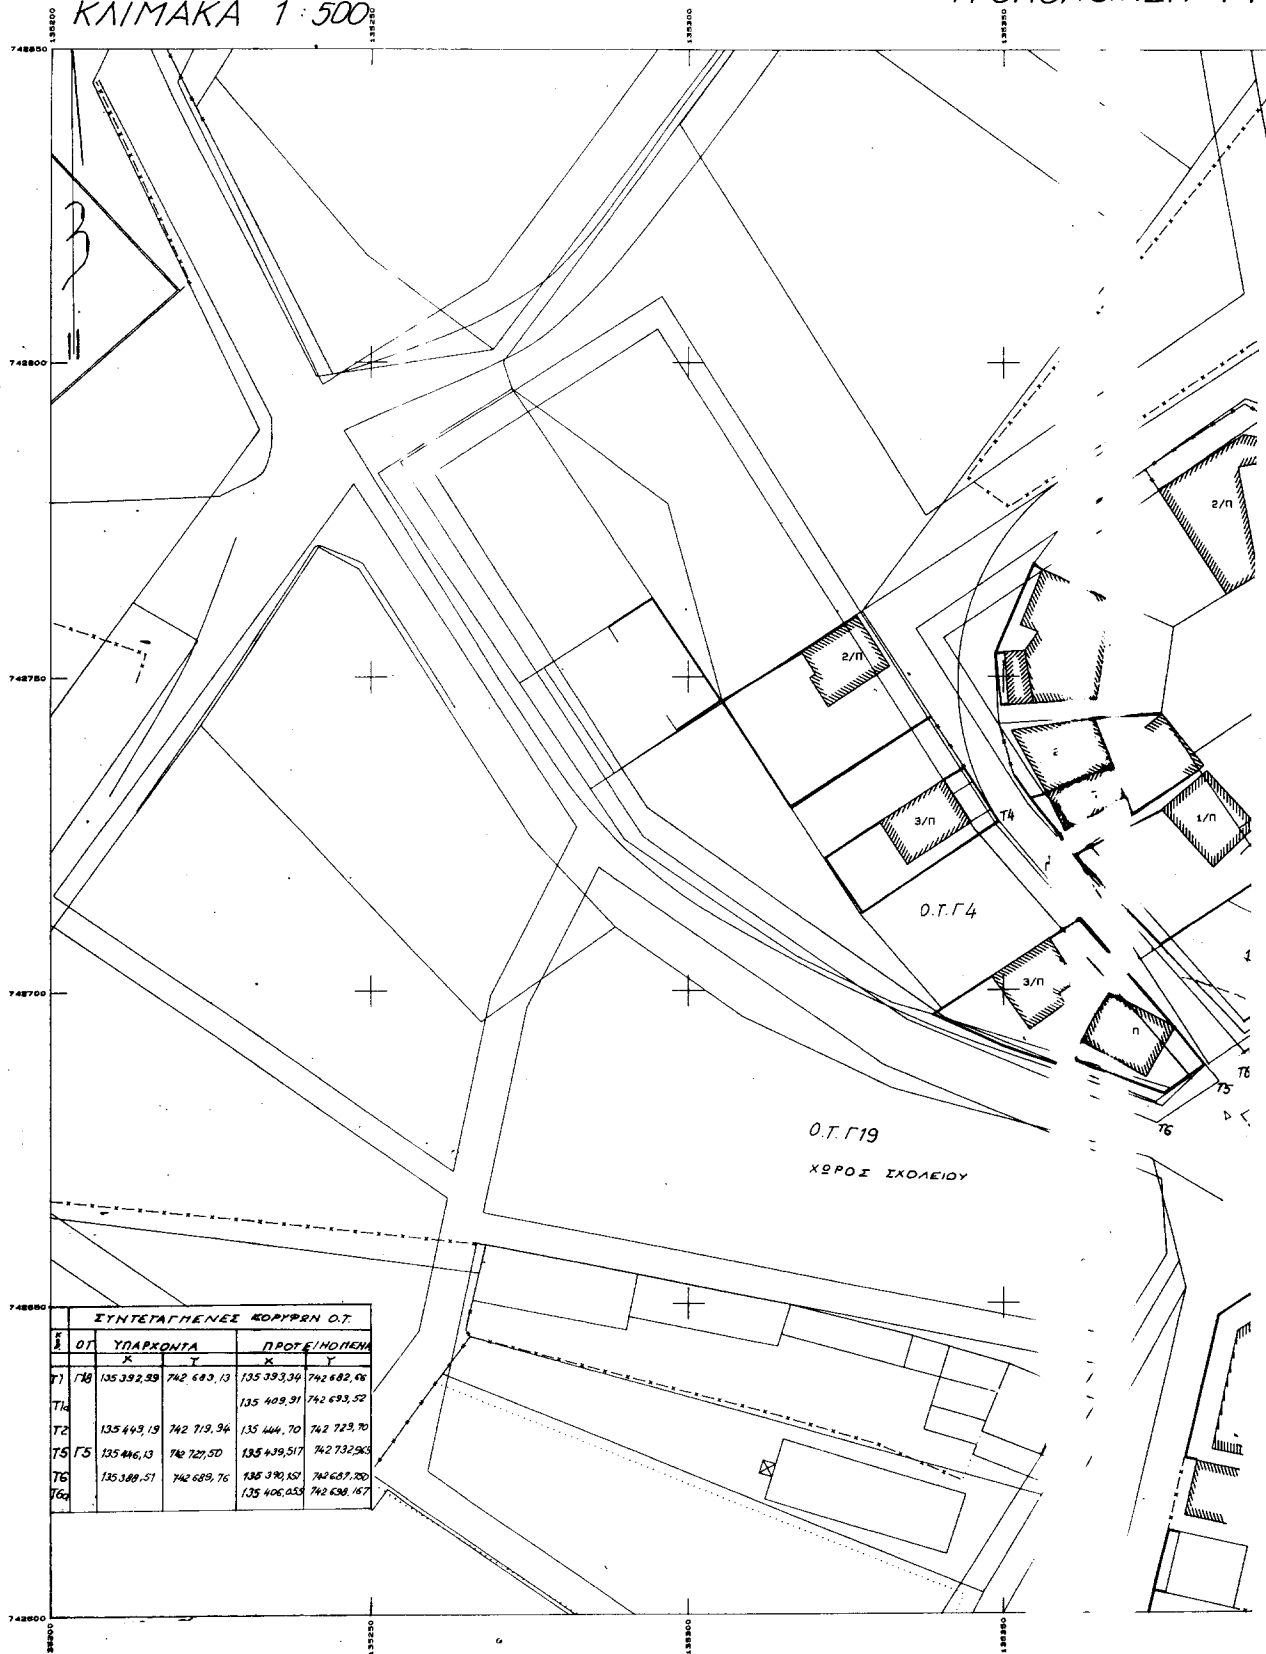

Ευκαρτία Μεταφορική προβλεπή 3°
Κεντρικός Μεταμορφωτής 1-0 από 10000

ΙΔΙΩΤ.	ΙΔΙΟΚΡΗΤΗΣ	Ο.Τ.
1	ΖΑΧΑΡΙΑΔΟΥ ΠΗΝΕΛΟΠΗ	Γ5
2	ΤΟΥΜΠΟΓΛΟΥ ΗΛΙΑΣ	Γ5
3	ΣΑΜΑΡΙΝΑΣ ΓΕΩΡΓΙΟΣ	Γ5
4	ΚΟΙΝΟΤΗΤΑ ΕΥΚΑΡΠ.	Γ18

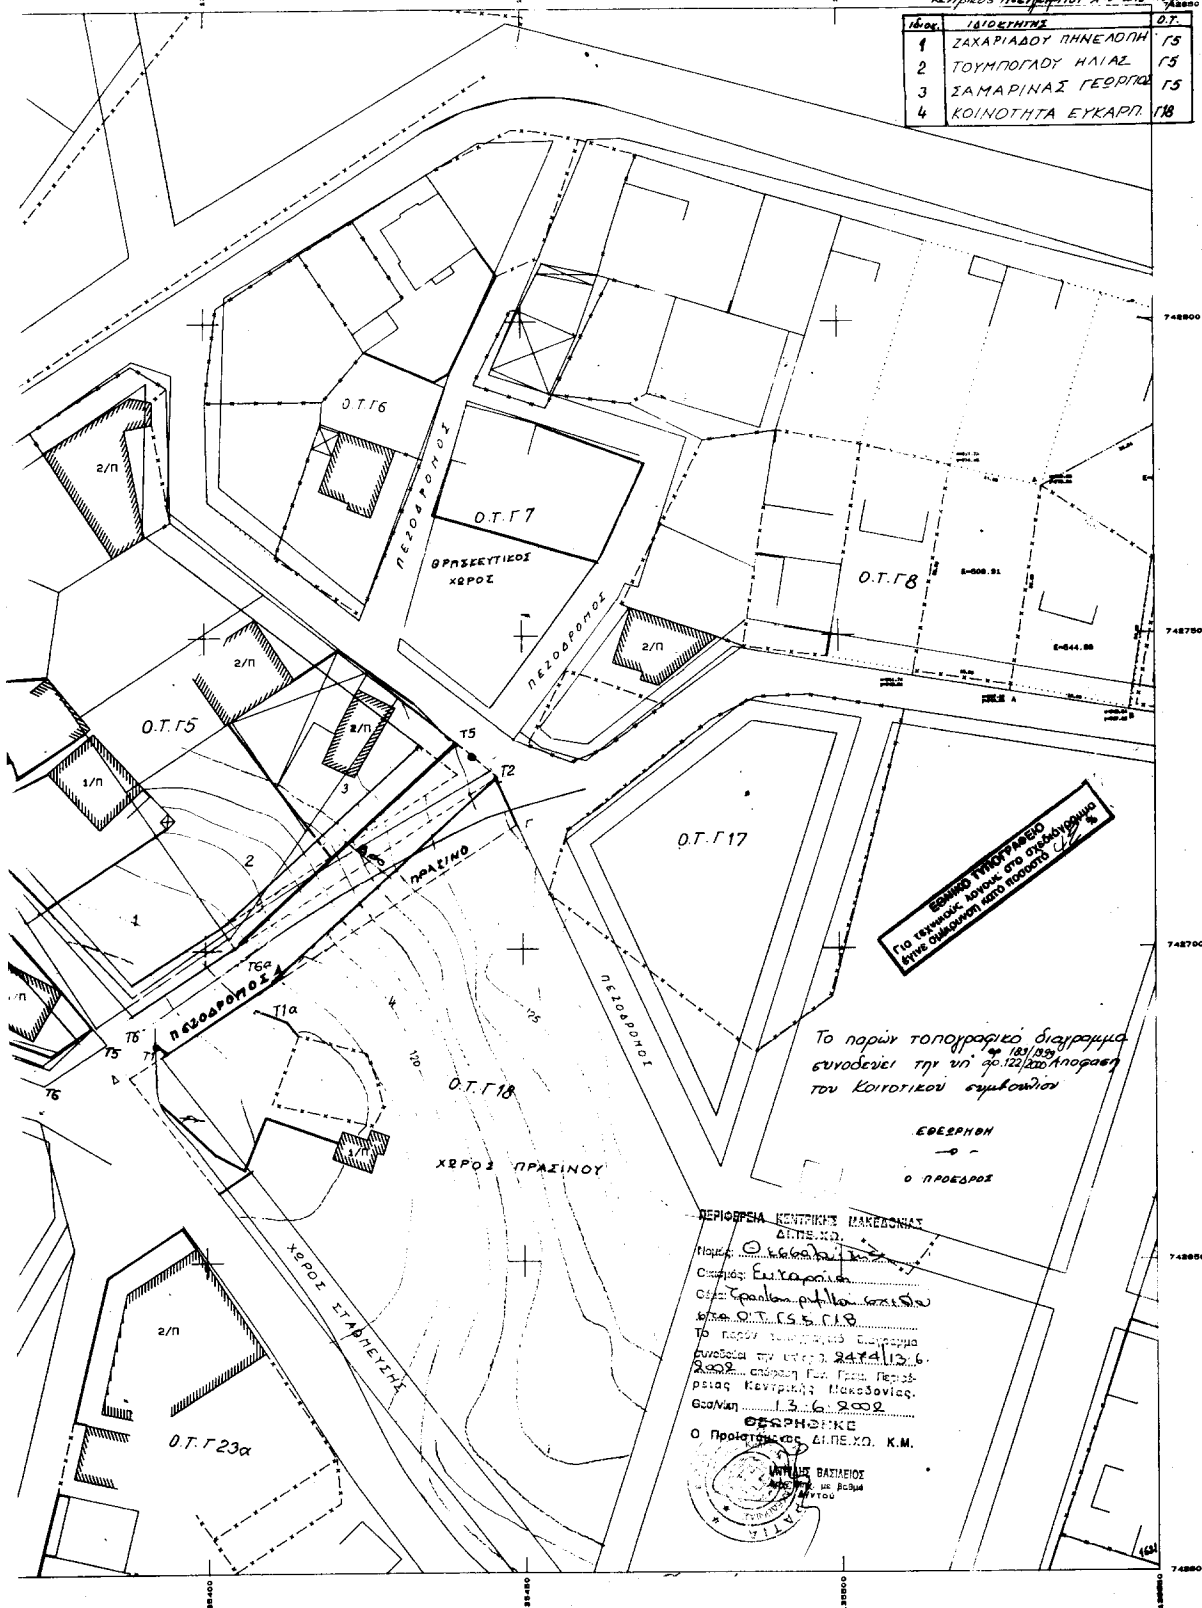

Αριθ. 2807

(2)

Μερική ανάκληση της 844/22.3.1982 (ΦΕΚ 357/22.7.1982)
Απόφασης του Νομάρχη Ανατ. Αττικής.

Ο ΓΕΝΙΚΟΣ ΓΡΑΜΜΑΤΕΑΣ ΠΕΡΙΦΕΡΕΙΑΣ ΑΤΤΙΚΗΣ

Έχοντας υπόψη:

1. Τις διατάξεις:

α) Του άρθρου 117 παρ. 3 του Συντάγματος της Ελλάδος.

β) Του Ν. 3200/1955 «περί διοικητικής αποκεντρώσεως» όπως αυτές τροποποιήθηκαν μεταγενέστερα.

γ) Του Ν. 2503/1997 «Διοίκηση, οργάνωση, στελέχωση της Περιφέρειας κλπ»

δ) Του Ν. 998/1979 «Περί προστασίας των Δασών και των Δασικών εν γένει εκτάσεων της Χώρας» και ειδικότερα:

δα) Του άρθρου 41 παρ. 1

δβ) Του άρθρου 38 παρ. 1

2.- Τις εξής διαταγές του Υπουργείου Γεωργίας:

α) 160417/1180/9-7-80

β) 182447/3049/24-9-80

3.- Την 844/22-3-1982 (ΦΕΚ 357/22-7-1982) Απόφαση του Νομάρχη Ανατ. Αττικής «Περί κηρύξεως ως αναδασωτέας εκτάσεως εμβαδού 550,00 στρ. στη θέση «Μπογιάτι». Περιφέρειας Αγίου Στεφάνου-Ανοιξεως Αττικής», όπως ανακλήθηκε μερικώς με την αριθ. 317/13-3-1985 ομοία Απόφαση.

4.- Την 2432/15-5-1990 οριστική και τελεσίδικη Πράξη Χαρακτηρισμού του Δασάρχη Πεντέλης με την οποία η έκταση εμβαδού 2,00809 στρ. που αναφέρεται σ' αυτή κρίθηκε με την ενδικοφανή διαδικασία του άρθρου 14 του Ν. 998/1979 ως μη δασική.

5. Την οικ. 87234/7539/3-9-1997 δ/γή του Υπουργείου Γεωργίας (παρ. 4) σύμφωνα με την οποία «Εκτάσεις που έχουν κριθεί με τη διαδικασία του άρθρου 14 του Ν. 998/1979 ως μη δασικές δεν κηρύσσονται αναδασωτέες. Στις περιπτώσεις που οι εκτάσεις για τις οποίες έχουν εκδοθεί αποφάσεις με τις οποίες κηρύχθηκαν αναδασωτέ-

ες λόγω της καταστροφής της δασικής βλάστησης από πυρκαϊά, παράνομη εκχέρσωση ή άλλη αιτία κριθούν με τη διαδικασία του άρθρου 14 του Ν.998/1979 μη δασικές, ανακαλούνται οι σχετικές αποφάσεις αναδάσωσης, εφόσον ανατρέπεται η αιτιολογική τους βάση (Σ.τ.Ε. 3811/1987 και 3413/1989).

6.- Την 361/8-5-2002 πρόταση του Δασαρχείου Πεντέλης με την οποία σύμφωνα με την αριθ. οικ. 87234/7539/3-9-1997 δ/γή του Υπουργείου Γεωργίας (παρ.4), προτείνεται η μερική ανάκληση της αριθ. 844/22-3-1982 (ΦΕΚ 357/22-7-1982) Απόφαση του Νομάρχη Ανατ. Αττικής και συγκεκριμένα για την έκταση η οποία περιλαμβάνεται εντός των ορίων της ως άνω απόφασης και για την οποία ισχύει η ως άνω αριθ. 2432/15-5-1990 οριστική και τελεσίδικη Πράξη Χαρακτηρισμού του Δασάρχη Πεντέλης, αποφασίζουμε:

Ανακαλούμε μερικώς την 844/22-3-1982 (ΦΕΚ 357/22-7-1982) Απόφαση του Νομάρχη Ανατ. Αττικής και συγκεκριμένα για την έκταση η οποία συμπεριλαμβάνεται εντός των ορίων της ως άνω απόφασης μας και για την οποία ισχύει η 2432/15-5-1990 οριστική και τελεσίδικη Πράξη Χαρακτηρισμού του Δασάρχη Πεντέλης εκδοθείσα κατ'εφαρμογή του άρθρου 14 του Ν.998/1979 βάσει της οποίας η έκταση αυτή κρίθηκε ως μη δασική, της παρ. 6 α του άρθρου 3 του Ν.998/1979 οριστικά και αμετάκλητα σύμφωνα με το σκεπτικό της παρούσας.

Η έκταση αυτή εμβαδού 2,00809 στρ. (δύο στρεμμάτων οκτώ τ. μ. και εννέα τετρ. εκατοστών στο συνημμένο τοπογραφικό διάγραμμα το οποίο αποτελεί αναπόσπαστο μέρος της παρούσας και θεωρείται από τον Δασάρχη α.α. Σέρβου Ελένη την 8-5-2002 εμφανίζεται με τα στοιχεία «Α,Β,Γ,Δ,Ε,Α».

Η παρούσα απόφαση να δημοσιευθεί στην Εφημερίδα της Κυβερνήσεως.

Αγία Παρασκευή, 11 Ιουνίου 2002

Ο Γενικός Γραμματέας Περιφέρειας
ΜΙΧ. ΚΥΡΙΑΚΙΔΗΣ

Αριθ. 1100

(3)

Κήρυξη αναδασωτέας έκτασης εμβαδού 48,5 στρεμμάτων στην θέση «Πριόνια» του συν/του δάσους Σελίου Κάτω Βερμίου Δήμου Βέροιας Ν. Ημαθίας.

Ο ΓΕΝΙΚΟΣ ΓΡΑΜΜΑΤΕΑΣ ΠΕΡΙΦΕΡΕΙΑΣ
ΚΕΝΤΡΙΚΗΣ ΜΑΚΕΔΟΝΙΑΣ

Έχοντας υπόψη:

1. Τις διατάξεις για διοικητική αποκέντρωση
2. Τις διατάξεις του άρθρου 17 παρ.3 του Συντάγματος
3. Τις διατάξεις του Ν998/79 «Περί προστασίας των δασών κ.λ.π. και ειδικότερα α) του άρθρου 41 παρ. Ι β) του άρθρου 38 παρ Ι
4. Τις διατάξεις του άρθρου 12 παρ.3 του Ν 2040/92 «Τροποποίηση διατάξεων του Ν998/79
5. Τις διατάξεις των Ν. 1622/86 και 2503/1997 και τη 5631/11.08.2000 ΦΕΚ 1339/ΤΒ/06.11.2000 απόφαση του Γενικού Γραμματέα Περιφέρειας Κ.Μακεδονίας.
6. Τις διαταγές του Υπουργείου Γεωργίας
 - α) 160417/1180/08.07.1980 β) 182447/3049/24.09.1980 γ) 141823/24.02.1983 δ) 85144/1468/09.09.1992
7. Την 973/03.06.2002 αναφορά- πρόταση του Δασαρχείου Νάουσας με την οποία προτείνεται η κήρυξη της έ-

κτασης που αναφέρεται στο θέμα ως αναδασωτέας, αποφασίζουμε:

Κηρύσσουμε αναδασωτέα με σκοπό την επαναδημιουργία με φυσική αναγέννηση της δασικής βλάστησης που καταστράφηκε από πυρκαγιά στις 4/5/2002, για την διατήρηση του δασικού χαρακτήρα της έκτασης, ώστε να αποκλειστεί η χρήση της για άλλο σκοπό, του συνιδιόκτητου δάσους Μαύρης Πεύκης εμβαδού 48,5 στρεμμάτων στην θέση «Πριόνια» του συν/του με το δημόσιο δάσους Σελίου στις συστάδες 7β και 7γ του Δ.Δ.Κ. Βερμίου του Δήμου Βέροιας του Ν.Ημαθίας και προσδιορίζεται από τα στοιχεία Α, Β, Γ, Δ, Ε, Ζ, Η, Θ, Ι, Κ, Λ, Μ, Ν, Ξ, Ο, Π, Ρ, Σ, Τ, Υ, Φ, Χ, Α και έχει όρια

ΑΝΑΤΟΛΙΚΑ	Συν/το δάσος Σελίου
ΔΥΤΙΚΑ	Συν/το δάσος Σελίου
ΒΟΡΕΙΑ	Συν/το δάσος Σελίου
ΝΟΤΙΑ	Συν/το δάσος Σελίου


όπως φαίνεται στο συνημμένο τοπογραφικό διάγραμμα που αποτελεί αναπόσπαστο μέρος αυτής.

Η απόφαση αυτή να δημοσιευθεί στην Εφημερίδα της Κυβερνήσεως.


Βέροια, 7 Ιουνίου 2002

Με εντολή Γενικού Γραμματέα Περιφέρειας
Η Διευθύντρια Δασών Ημαθίας
ΣΤΑΜΑΤΙΑ ΠΑΠΑΠΟΣΤΟΛΟΥ

ΤΟΠΟΓΡΑΦΙΚΟ ΔΙΑΓΡΑΜΜΑ ΚΑΕΙΣΗΣ ΕΚΤΑΣΗΣ ΚΑΤΑ ΤΗΝ ΠΥΡΚΑΙΑ ΤΗΣ 4-5-02
ΘΕΣΗ: "ΠΡΙΟΝΙΑ" ΣΥΝΙΔΙΟΚΤΗΤΟΥ ΔΑΣΟΥΣ ΣΕΛΙΟΥ

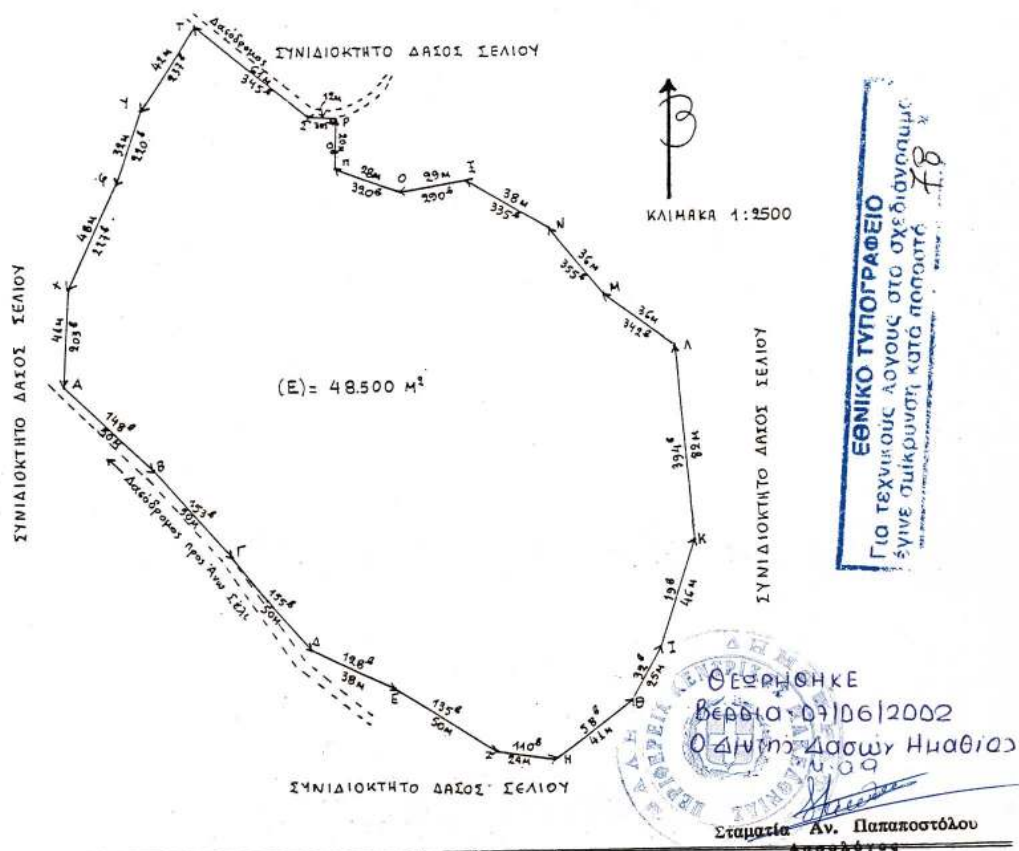

ΑΠΟΣΠΑΣΜΑ ΧΑΡΤΗ ΕΥΡΥΤΕΡΗΣ ΠΕΡΙΟΧΗΣ

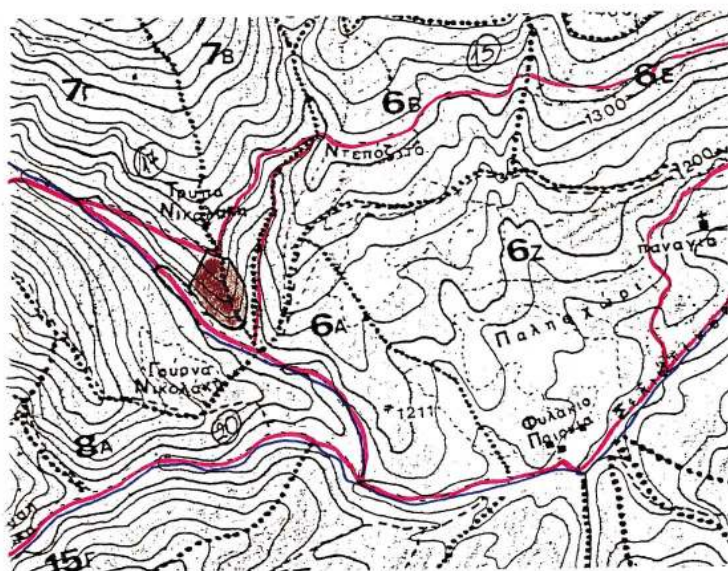

ΥΠΟΜΝΗΜΑ

- Δασόδρομος
 - Ρέμα
 - ... Όρια ενστάσεων
 - Κάεσα Ένταση
- ΚΛΙΜΑΚΑ 1:20.000

Νάουσα 31-5-02
Ο συντάκτης

Γεωργ. Παπαγεωργίου
Δασολόγος Α

Νάουσα 31-5-02
Ο Δασάρχης

Γεωργ. Μελιούρης
Δασολόγος Διεύς



Αριθ. 922

(4)

Ανάκληση απόφασης κήρυξης έκτασης ως Αναδασωτέας εμβαδού 200 στρεμμάτων στη Θέση «Βραχάκια» περιοχής Δ.Δ. Θουρίου Δήμου Χαιρώνειας», Ν. Βοιωτίας.

Ο ΓΕΝΙΚΟΣ ΓΡΑΜΜΑΤΕΑΣ ΠΕΡΙΦΕΡΕΙΑΣ
ΣΤΕΡΕΑΣ ΕΛΛΑΔΑΣ

Έχοντας υπόψη:

1. Τις διατάξεις:
 - i) Του Ν.3200/55 «περί Διοικητικής Αποκεντρώσεως»
 - ii) Των άρθρων 38 παρ. 1 και 41 παρ. 1 του Ν. 998/79 «Περί προστασίας των δασών και δασικών εν γένει εκτάσεων της χώρας μας».
 - iii) Του Ν. 2503/97 Διοίκηση, οργάνωση, στελέχωση της Περιφέρειας.
2. Την 160417/1180/8-7-1980 δ/γή του Υπουργείου Γεωργίας.
3. Την 417/1987 γνωμοδότηση της συνέλευσης των Προϊσταμένων των Νομικών Δ/σεων της Διοίκησης.
4. Την 6747/29-9-1997 (ΦΕΚ 242/Β/98) απόφαση του Γενικού Γραμματέα Περιφ. Στερεάς Ελλάδας «Μεταβίβαση αρμοδιοτήτων στους Προϊσταμένους των Δασικών Υπηρεσιών».
5. Την 172/31-3-1980 (ΦΕΚ 320 Δ /22-5-1980) απόφαση του Νομάρχη Βοιωτίας, με την οποία κηρύχθηκε ως αναδασωτέα λόγω πυρκαγιάς (στις 24-9-79), δημόσια δασική έκταση 200 στρεμμάτων στη θέση «Βραχάκια» περιοχής Δημοτικού Διαμερίσματος Θουρίου του Δήμου Χαιρώνειας, με σκοπό την προστασία της για την επαναδημιουργία της δασικής βλάστησης.
6. Το 2599/24-12-2001 έγγραφο του Δασαρχείου Λιβαδειάς, με το οποίο γίνεται πρόταση για άρση της αναδασωτέας εκτάσεως.
7. Το άρθρο 44 παρ.3 του Ν.998/79 «Περί προστασίας των δασών και δασικών εν γένει εκτάσεων».

8. Την από Δ.Υ /3-6-2002 αναφορά -πρόταση του Δασολόγου Ηλία Καπράλου για την άρση της αναδάσωσης της ανωτέρω έκτασης και

Επειδή στην ανωτέρω δασική έκταση εμβαδού 200 στρεμμάτων, που αποτελεί τμήμα ευρύτερης δασικής έκτασης, η δασική βλάστηση αποκαταστάθηκε δια της φυσικής αναγέννησης και σήμερα καλύπτεται από πυκνή θαμνώδη βλάστηση αειφύλλων πλατύφυλλων με κύριο δασοπονικό είδος το πουρνάρι και

Επειδή αφού αποκαταστάθηκε στην ανωτέρω έκταση η δασική βλάστηση και σύμφωνα με την αριθμ.417/87 γνωμοδότηση της Συνέλευσης των προϊσταμένων των Νομικών Δ/σεων, η οποία έγινε αποδεκτή με την αριθμ. 86004/1637/4-6-87 απόφαση του Υπουργού Γεωργίας είναι δυνατή η ανάκληση της ανωτέρω αναδασωτικής πράξης, αποφασίζουμε:

Ανακαλούμε την 172/31-3-1980 απόφαση του Νομάρχη Βοιωτίας και αίρουμε την αναδάσωση από την ανωτέρω δασική έκταση.

Η έκταση θα διαχειρίζεται ως δασική σύμφωνα με τις ισχύουσες διατάξεις.

Η απόφαση αυτή ισχύει από της Κοινοποιήσεως της αρμοδίως (άρθρο 41 Νόμου 998/79) και προ της δημοσίευσής της στην Εφημερίδα της Κυβερνήσεως (άρθρο 37 Ν. 3200/55).

Από τις διατάξεις αυτής της απόφασης δεν προκαλείται δαπάνη σε βάρος του Κρατικού Προϋπολογισμού.

Η απόφαση αυτή να δημοσιευθεί στην Εφημερίδα της Κυβερνήσεως.

Λιβαδειά, 5 Ιουνίου 2002

Με εντολή Γενικού Γραμματέα Περιφέρειας
Ο Διευθυντής Δασών
ΗΛΙΑΣ ΚΑΠΡΑΛΟΣ