



04005660807020008



4865

ΕΦΗΜΕΡΙΣ ΤΗΣ ΚΥΒΕΡΝΗΣΕΩΣ

ΤΗΣ ΕΛΛΗΝΙΚΗΣ ΔΗΜΟΚΡΑΤΙΑΣ

ΤΕΥΧΟΣ ΤΕΤΑΡΤΟ

Αρ. Φύλλου 566

8 Ιουλίου 2002

ΠΕΡΙΕΧΟΜΕΝΑ

ΑΠΟΦΑΣΕΙΣ

- Έγκριση τοπικού ρυμοτομικού σχεδίου στην εκτός του εγκεκριμένου σχεδίου περιοχή του οικισμού Φαλάννης του δήμου Γιάννουλης (Ν. Λάρισας) για τον καθορισμό χώρου αθλητικών εγκαταστάσεων (Αθλητικός Πυρήνας Β), καθορισμός όρων και περιορισμών δόμησης αυτού και έγκριση παρέκκλισης ύψους..... 1
- Κήρυξη αναδασωτέας έκτασης 7,030 στρεμμάτων, στη θέση «Πλεύρα» ή «Νότσα» Δημοτικού διαμερίσματος Πλατανόβρυσης, Δήμου Χιλιχωρίων Νομού Μεσσηνίας. 2
- Κήρυξη αναδασωτέας έκτασης 2,243.05 στρεμμάτων, στη θέση «Βαγιές» Δημοτικού διαμερίσματος Μυρσινοχωρίου, Δήμου Νέστορος Νομού Μεσσηνίας. 3

ΑΠΟΦΑΣΕΙΣ

Αριθ. 10989

(1)

Έγκριση τοπικού ρυμοτομικού σχεδίου στην εκτός του εγκεκριμένου σχεδίου περιοχή του οικισμού Φαλάννης του δήμου Γιάννουλης (Ν. Λάρισας) για τον καθορισμό χώρου αθλητικών εγκαταστάσεων (Αθλητικός Πυρήνας Β), καθορισμός όρων και περιορισμών δόμησης αυτού και έγκριση παρέκκλισης ύψους..

Η ΥΠΟΥΡΓΟΣ

ΠΕΡΙΒΑΛΛΟΝΤΟΣ ΧΩΡΟΤΑΞΙΑΣ ΚΑΙ ΔΗΜ. ΕΡΓΩΝ

Έχοντας υπόψη:

1.- Τις διατάξεις των άρθρων 114 (παρ. 1), 248, 249 και 250 του από 14.7.1999 Π.Δ/τος «Κώδικας Βασικής Πολεοδομικής Νομοθεσίας» (Δ' 580), όπως τα άρθρα 248, 249 και 250 τροποποιήθηκαν με τα άρθρα 5, 6 και 7 αντίστοιχα του Ν. 2831/2000 «Τροποποίηση των διατάξεων του Ν. 1577/1985 «Γενικός Οικοδομικός Κανονισμός» και άλλες πολεοδομικές διατάξεις» (Α' 140).

2.- Τις διατάξεις της παρ. 16 (εδ.α και γ) του άρθρου 27 και της παρ. Δ2 του άρθρου 29 του Ν. 2831/2000 (Α' 140).

3.- Τις διατάξεις του άρθρου 29Α του Ν. 1558/1985 «Κυβέρνηση και Κυβερνητικά Όργανα» (Α' 137), όπως αυτό

προστέθηκε με το άρθρο 27 του Ν. 2081/1992 (Α' 154) και τροποποιήθηκε με την παρ. 2α του άρθρου 1 του Ν. 2469/1997 (Α' 38).

4.- Την Υ6/31.10.01 απόφαση του Πρωθυπουργού και της Υπουργού Περιβάλλοντος, Χωροταξίας και Δημοσίων Έργων «Ανάθεση αρμοδιοτήτων Υπουργού Περιβάλλοντος, Χωροταξίας και Δημοσίων Έργων στους Υφυπουργούς Περιβάλλοντος, Χωροταξίας και Δημοσίων Έργων» (Β' 1484).

5.- Το 1990/12.6.2001 έγγραφο της ΙΕ' Εφορείας Προϊστορικών και Κλασικών Αρχαιοτήτων (Λάρισας).

6.- Το 2927/13.6.2001 έγγραφο της 7ης Εφορείας Βυζαντινών Αρχαιοτήτων.

7.- Το 6051/28.8.2001 έγγραφο του Δασαρχείου Λάρισας.

8.- Τα 6689/25.6.2001 και 12630/9.11.2001 έγγραφα της Δ/σης Αγροτικής Ανάπτυξης, Νομαρχιακής Αυτοδιοίκησης Λάρισας.

9.- Τις 227/2000, 125/2001 και 197/2001 γνωμοδοτήσεις του δημοτικού συμβουλίου Γιάννουλης.

10.- Την από 11.2.2001 εισήγηση της Διεύθυνσης Πολεοδομικού Σχεδιασμού από την οποία προκύπτει ότι η παρέκκλιση επιβάλλεται για λειτουργικούς λόγους.

11.- Την 24/2002 γνωμοδότηση του Κεντρικού Συμβουλίου Χωροταξίας, Οικισμού και Περιβάλλοντος.

12.- Το γεγονός ότι από τις κανονιστικές διατάξεις αυτής της απόφασης δεν προκαλείται δαπάνη σε βάρος του κρατικού προϋπολογισμού και του προϋπολογισμού του οικείου Ο.Τ.Α., αποφασίζουμε:

1.- Εγκρίνεται τοπικό ρυμοτομικό σχέδιο στην εκτός του εγκεκριμένου σχεδίου περιοχή του οικισμού Φαλάννης του δήμου Γιάννουλης (Ν. Λάρισας) για τον καθορισμό χώρου αθλητικών εγκαταστάσεων (Αθλητικός Πυρήνας Β), όπως ο χώρος φαίνεται περικλειόμενος με πράσινη γραμμή και με στοιχεία ΑΒΓΔΕΖΗΘΙΑ στο σχετικό πρωτότυπο διάγραμμα σε κλίμακα 1:1000, που θεωρήθηκε από τον Προϊστάμενο της Διεύθυνσης Τοπογραφικών Εφαρμογών με την 10989/2002 πράξη του και του οποίου αντίτυπο σε φωτοσμίκρυνση δημοσιεύεται με την παρούσα απόφαση.

2.- Οι όροι και περιορισμοί δόμησης του παραπάνω χώρου ορίζονται ως εξής:

α. Μέγιστο ποσοστό κάλυψης: δέκα τοις εκατό (10%) της επιφανείας του.

β. Συντελεστής δόμησης: δεκαπέντε εκατοστά (0,15)

γ. Μέγιστο επιτρεπόμενο ύψος των ανεγερθησομένων κτιρίων:

- Για τις κερκίδες: 13,70 μέτρα
- Για το κολυμβητήριο: 17,50 μέτρα
- Για το κλειστό γυμναστήριο: 18,00 μέτρα
- Για τις λοιπές εγκαταστάσεις: 5,00 μέτρα

δ. Τα ανεγερθησόμενα κτίρια πρέπει να απέχουν από τα όρια του γηπέδου: δεκαπέντε (15,00) μέτρα τουλάχιστον.

ε. Οι εκσκαπτικές εργασίες εκτελούνται υπό την επίβλε-

ψη των αρμόδιων Αρχαιολογικών Υπηρεσιών.




3.- Η ισχύς της παρούσας απόφασης αρχίζει από τη δημοσίευσή της στην Εφημερίδα της Κυβερνήσεως.


Η απόφαση αυτή να δημοσιευθεί στην Εφημερίδα της Κυβερνήσεως.

Αθήνα, 17 Ιουνίου 2002

Η ΥΦΥΠΟΥΡΓΟΣ

ΡΟΔΟΥΛΑ ΖΗΣΗ

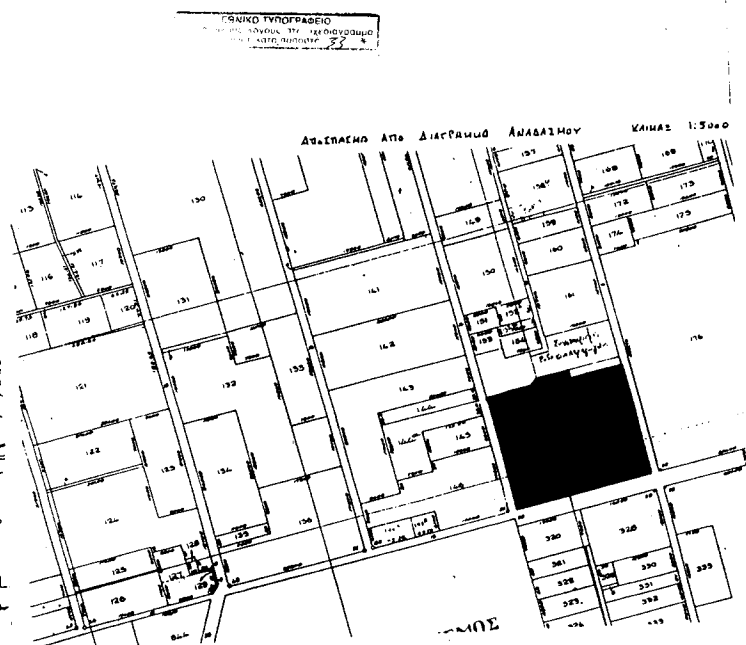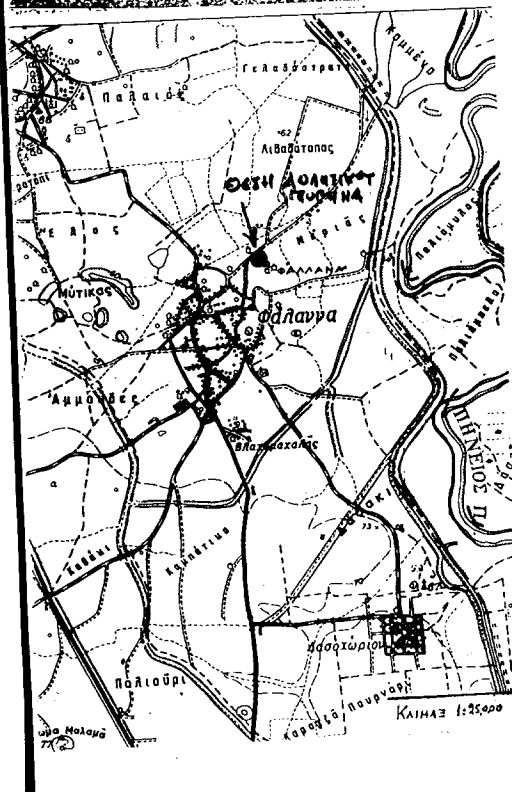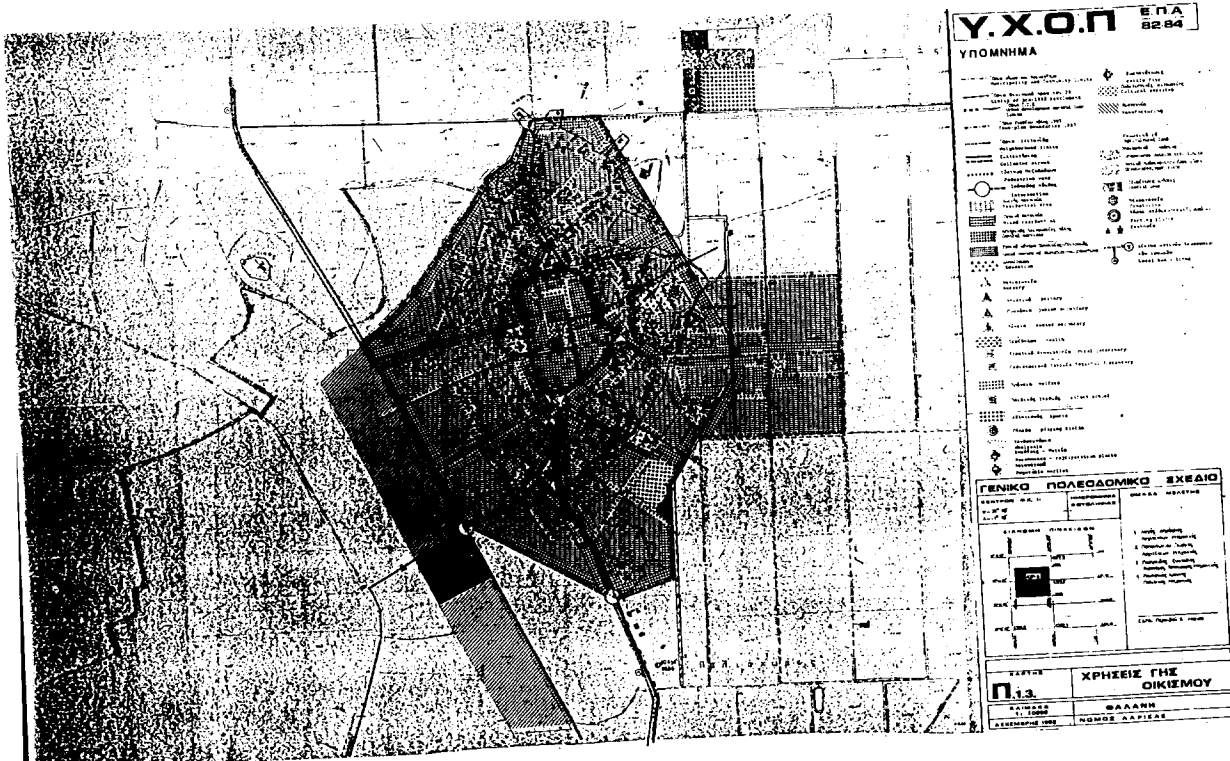

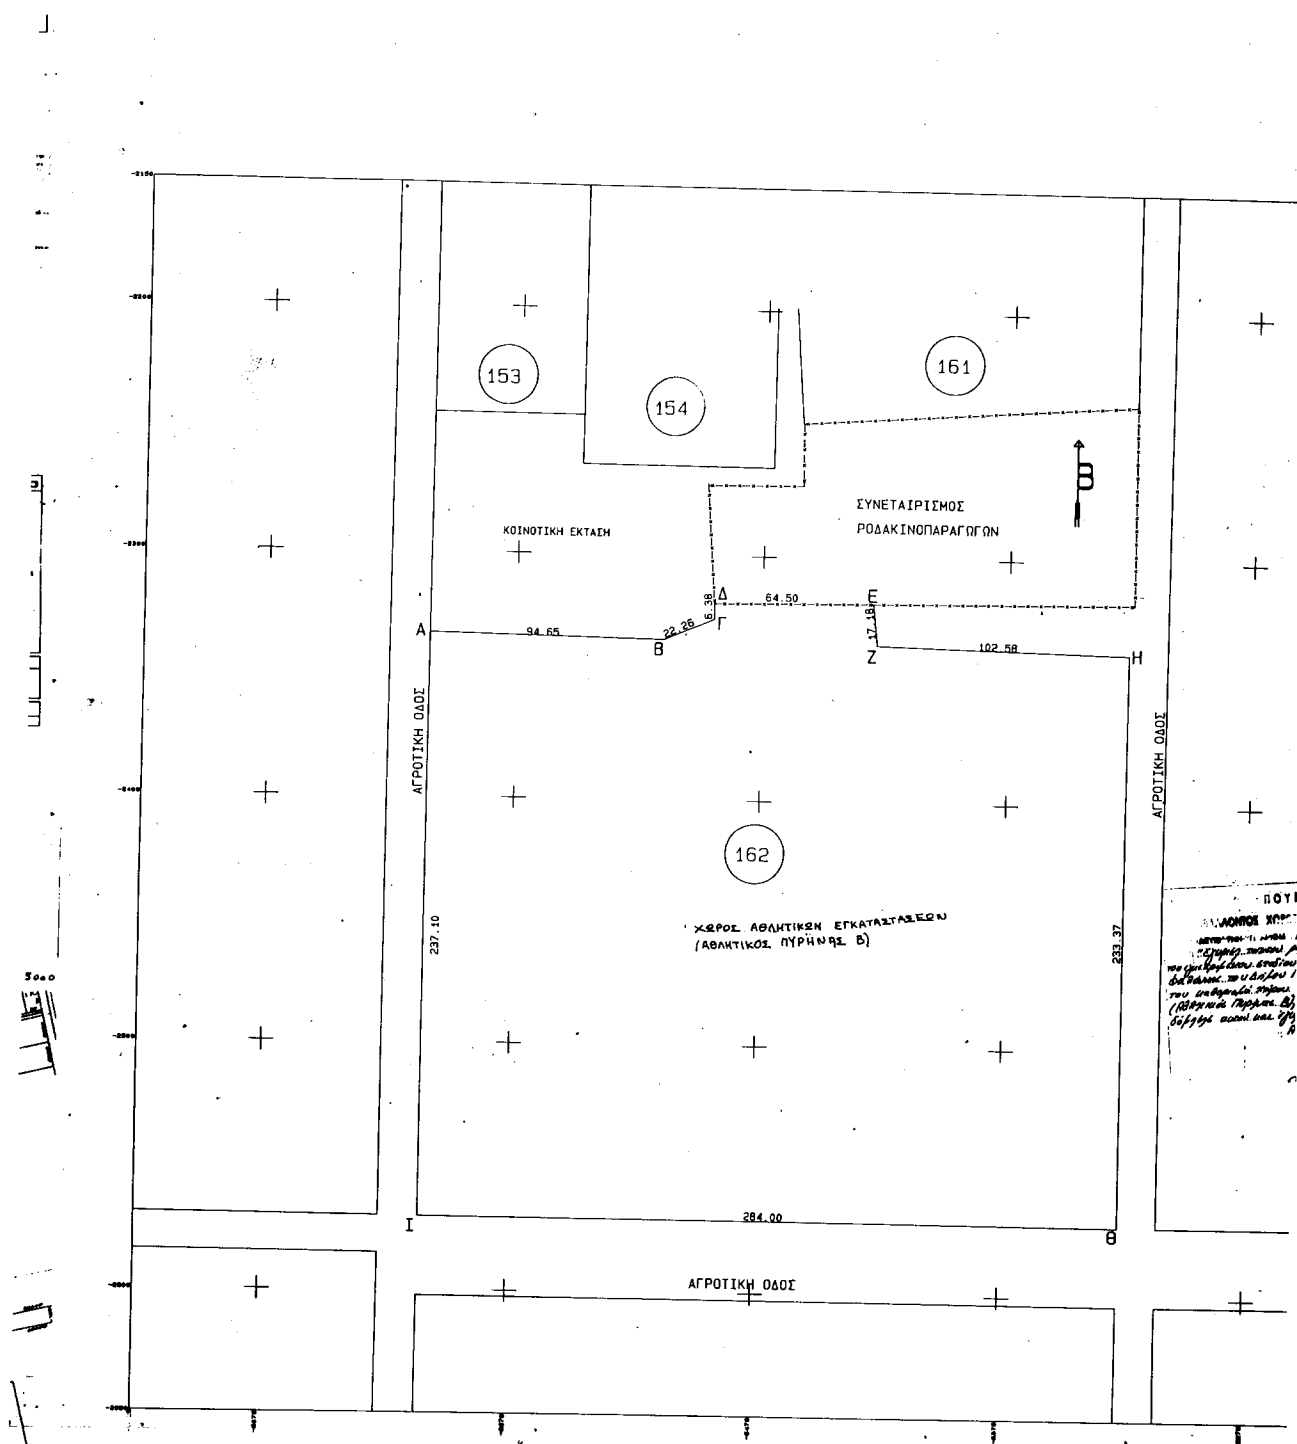

Αριθ. 2021

(2)

Κήρυξη αναδασωτέας έκτασης 7,030 στρεμμάτων, στη θέση «Πλεύρα» ή «Νότσα» Δημοτικού διαμερίσματος Πλατανόβρυσης, Δήμου Χιλιοχωρίων Νομού Μεσσηνίας.

Ο ΓΕΝΙΚΟΣ ΓΡΑΜΜΑΤΕΑΣ
ΠΕΡΙΦΕΡΕΙΑΣ ΠΕΛΟΠΟΝΝΗΣΟΥ

Έχοντας υπόψη:

1. Τις δ/ξεις του Π.Δ. 51/87 «Καθορισμός των Περιφερειών της Χώρας για το σχεδιασμό κ.λ.π. της Περιφερειακής Ανάπτυξης».

2. Τις δ/ξεις των άρθρων 1 παρ. 1 και 2, 2 παρ. 1 εδ. δ', 5 παρ. 3Β, 6 παρ. 7 και 7 παρ. 2 του Ν. 2503/97 «Διοίκηση, Οργάνωση, Στελέχωση της Περιφέρειας κ.λ.π.».

3. Τις δ/ξεις του άρθρου 117 παρ. 3 του Συντάγματος.

4. Τις δ/ξεις του Ν. 998/79 «περί προστασίας των δασών κ.λ.π.» και ειδικότερα:

α) του άρθρου 41 παρ.1 β) του άρθρου 38 παρ.1

5. Τις δ/γές του Υπουργείου Γεωργίας:

α) 160417/1180/8.7.80 β) 182447/3049/24.9.80

6. Την αριθ. 4012/6.6.2002 πρόταση του Δασαρχείου Καλαμάτας περί κηρύξεως αναδασωτέας, της αναφερομένης στο θέμα έκτασης.

7. Την αριθ. 5872/29.8.97 απόφαση του Γενικού Γραμματέα Περιφέρειας Πελ/σου «Τοποθέτηση Πρ/νων Δ/νσεων Υπηρεσιών κ.λ.π. και εξουσιοδότηση υπογραφής με Εντολή Γενικού Γραμματέα Περιφέρειας Πελ/σου (Ε.Γ.Γ.Π.Π.)» (ΦΕΚ 551/τ.Β'/3.6.98), αποφασίζουμε:

Κηρύσσουμε αναδασωτέα, με σκοπό την προστασία για την επαναδημιουργία της δασικής βλάστησης που καταστράφηκε από πυρκαγιά στις 6.3.2002 την δημόσια δασική έκταση, εμβαδού επτά στρεμμάτων και τριάντα (7,030) τετραγωνικών μέτρων που βρίσκεται στη θέση «Πλεύρα» ή «Νότσα» περιοχής Δημοτικού Διαμερίσματος Πλατανόβρυσης, Δήμου Χιλιοχωρίων Νομού Μεσσηνίας προσδιορίζεται από τα στοιχεία: Α,Β,Γ,Δ,Ε,Ζ,Η,Θ,Ι,Κ,Λ,Α και έχει όρια:

Ανατολικά: Δημόσια δασική έκταση.

Δυτικά: Δημόσια δασική έκταση και ελαιώνας Ιωάννη Καρλή.

Βόρεια: Δημόσια δασική έκταση και ελαιώνας Ιωάννη Καρλή.

Νότια: Δημόσια δασική έκταση.

Όπως φαίνεται στο συνημμένο διάγραμμα που αποτελεί αναπόσπαστο μέρος της απόφασης αυτής. Προβλέπεται φυσική αναγέννηση της δασικής βλάστησης που καταστράφηκε.

Η απόφαση αυτή να δημοσιευθεί στην Εφημερίδα της Κυβερνήσεως.


Καλαμάτα, 14 Ιουνίου 2002

Με εντολή Γενικού Γραμματέα Περιφέρειας
Ο Διευθυντής Δασών Μεσσηνίας
ΠΑΝ. ΜΠΑΖΙΓΟΣ



ΤΟΠΟΓΡΑΦΙΚΟ ΔΙΑΓΡΑΜΜΑ

Δημόσιας Δοτικής Έντασης στην θέση «Περίοχα ή Νότια»
Δημόσιου Διαμερίσματος Πλατανόδρομος, 44 και Χιλοχωρίων
που καταστράφηκε από σεισμό την 6-5-2002

ΟΔΟΙΠΟΡΙΚΟ ΣΚΑΡΙΦΗΜΑ

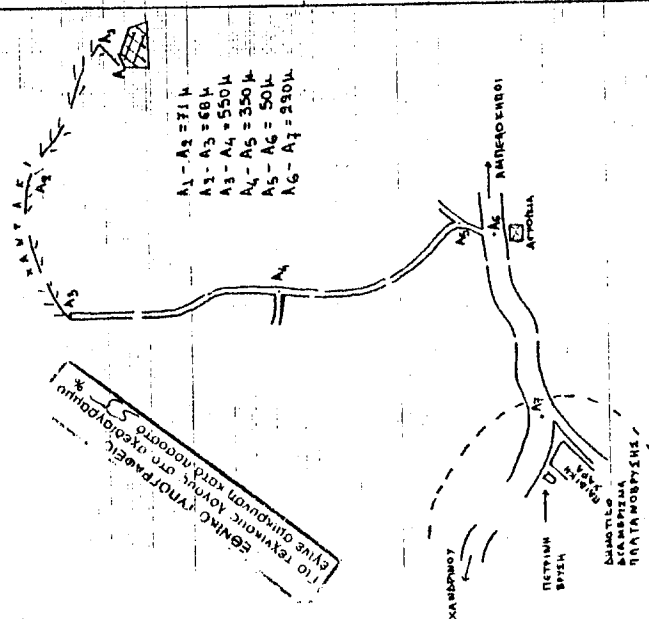

ΣΥΜΜΕΤΡΙΚΟ
ΣΚΑΡΙΦΗΜΑ
Ε(ΑΒ...ΑΓ)=103.07P.

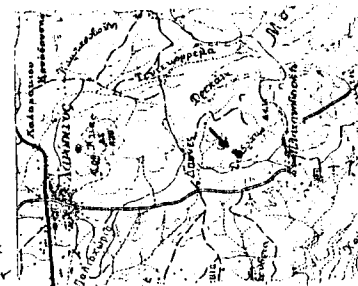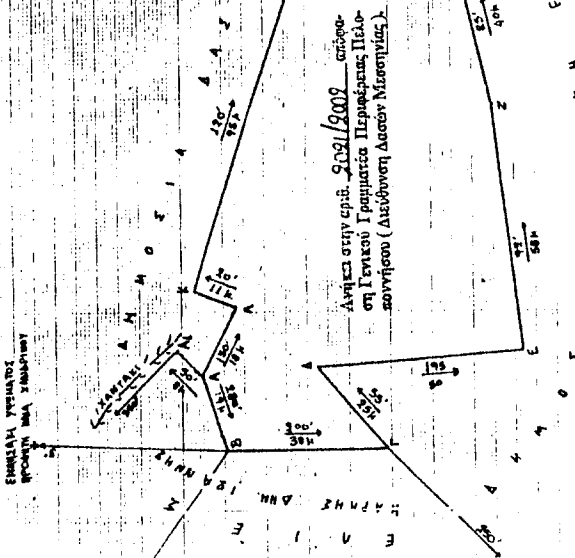

ΘΕΩΡΗΘΗΚΕ
ΕΓΚΛΗΤΟ ΤΕΧΝΙΚΟ ΔΙΑΓΡΑΜΜΑ
Ε. Γ. Γ. Δ. Π.

Ε. Γ. Γ. Δ. Π.
Ο Δήμος Διοίκησης Μισογύλιος

Παπαδόπουλος Μπαλάνος
Διευθυντής με βαθμό 4/1/1/1

ΠΛΑΝ 15-5-2002
Ο ΣΥΝΤΑΚΤΗΣ

ΠΙΚΥΛΛΟΣ ΚΥΡΙΑΚΟΣ
Διευθυντής

ΘΕΩΡΗΘΗΚΕ
ΕΓΚΛΗΤΟ ΤΕΧΝΙΚΟ ΔΙΑΓΡΑΜΜΑ
Ε. Γ. Γ. Δ. Π.

Ε. Γ. Γ. Δ. Π.
Ο Δήμος Διοίκησης Μισογύλιος

Παπαδόπουλος Μπαλάνος
Διευθυντής με βαθμό 4/1/1/1

Αριθ. 2022

(3)

Κήρυξη αναδασωτέας έκτασης 2,243.05 στρεμμάτων, στη θέση «Βαγιές» Δημοτικού διαμερίσματος Μυρσινοχωρίου, Δήμου Νέστορος Νομού Μεσσηνίας.

Ο ΓΕΝΙΚΟΣ ΓΡΑΜΜΑΤΕΑΣ
ΠΕΡΙΦΕΡΕΙΑΣ ΠΕΛΟΠΟΝΝΗΣΟΥ

Έχοντας υπόψη:

1. Τις δ/ξεις του Π.Δ. 51/87 «Καθορισμός των Περιφερειών της Χώρας για το σχεδιασμό κ.λ.π. της Περιφερειακής Ανάπτυξης».

2. Τις δ/ξεις των άρθρων 1 παρ. 1 και 2, 2 παρ. 1 εδ. δ', 5 παρ. 3Β, 6 παρ. 7 και 7 παρ. 2 του Ν. 2503/97 «Διοίκηση, Οργάνωση, Στελέχωση της Περιφέρειας κ.λ.π.».

3. Τις δ/ξεις του άρθρου 117 παρ. 3 του Συντάγματος.

4. Τις δ/ξεις του Ν. 998/79 «περί προστασίας των δασών κ.λ.π.» και ειδικότερα:

α) του άρθρου 41 παρ. 1 β) του άρθρου 38 παρ. 1

5. Τις δ/γές του Υπουργείου Γεωργίας:

α) 160417/1180/8.7.80 β) 182447/3049/24.9.80

6. Την αριθ. 4018/6.6.2002 πρόταση του Δασαρχείου Καλαμάτας περί κηρύξεως αναδασωτέας, της αναφερομένης στο θέμα έκτασης

7. Την αριθ. 5872/29.8.97 απόφαση του Γενικού Γραμματέα Περιφέρειας Πελοποννήσου «Τοποθέτηση Πρ/νων Δ/νσεων Υπηρεσιών κ.λ.π. και εξουσιοδότηση υπογραφής με Εντολή Γενικού Γραμματέα Περιφέρειας Πελοποννήσου (Ε.Γ.Γ.Π.Π.)» (ΦΕΚ 551/τ.Β'/3.6.98), αποφασίζουμε:

Κηρύσσουμε αναδασωτέα, με σκοπό την προστασία για την επαναδημιουργία της δασικής βλάστησης που καταστράφηκε από πυρκαγιά στις 8.3.2002 την δημοσία δασική έκταση εμβαδού δύο στρεμμάτων διακοσίων σαράντα τριών τετραγωνικών μέτρων και πέντε εκατοστών τετραγωνικού μέτρου (2.243.05) που βρίσκεται στη θέση «Βαγιές» περιοχής Δημοτικού διαμερίσματος Μυρσινοχωρίου, Δήμου Νέστορος Νομού Μεσσηνίας προσδιορίζεται από τα στοιχεία: Α,Β,Γ,Δ,Ε,Ζ,Η,Θ,Ι,Κ,Α και έχει όρια:

Ανατολικά: Αγροτική οδό πέραν της οποίας ζώνη δημόσιας δασικής έκτασης.

Δυτικά: Αγροτική οδό πέραν της οποίας ζώνη δημόσιας δασικής έκτασης.

Βόρεια: Δημόσια δασική έκταση και αγροτική οδό πέραν της οποίας δημόσια δασική έκταση.



Νότια: Σταφιδάμπελος Δημ. Τσαγκάρη και αγροτική οδό πέραν της οποίας ζώνη δημόσιας δασικής έκτασης.

Όπως φαίνεται στο συνημμένο διάγραμμα που αποτελεί αναπόσπαστο μέρος της απόφασης αυτής. Προβλέπεται φυσική αναγέννηση της δασικής βλάστησης που καταστράφηκε.

Η απόφαση αυτή να δημοσιευθεί στην Εφημερίδα της Κυβερνήσεως.

Καλαμάτα, 14 Ιουνίου 2002

Με εντολή Γενικού Γραμματέα Περιφέρειας
Ο Διευθυντής Δασών Μεσσηνίας
ΠΑΝ. ΜΠΑΖΙΓΟΣ

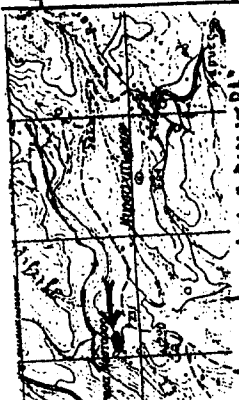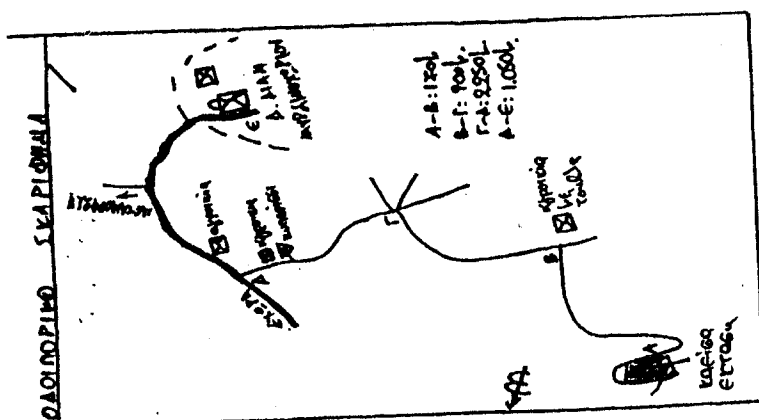

ΕΛΛΗΝΑΣ ΔΗΜ.
ΚΑΡΠΑ

ΤΟΠΟΓΡΑΦΙΚΟ ΔΙΑΓΡΑΜΜΑ
ΔΗΜΟΣΙΑΣ ΔΑΣΙΚΗΣ ΕΚΤΑΣΗΣ ΣΤΗΝ ΘΕΣΗ
«ΒΑΓΙΕΣ» ΔΗΜ. ΔΙΑΜΕΡΙΣΜΑΤΟΣ ΜΥΡΙΝΟ-
ΧΩΡΙΟΥ, ΔΗΜΟΤ. ΝΕΣΤΟΡΟΣ ΠΟΥ ΚΑΤΑΣΤΑ-
ΦΗΚΕ ΑΠΟ ΠΤΡΚΑΓΙΑ ΤΗΝ 8-3-2002

ΚΑΙΝΑΚΑ 1:1.000
Ε(Α.Β...ΚΑ) 2.243,05 τ.μ

Α Χ	294849	✓	4099162	Α-Β	25,01M
Β Χ	294864	✓	4099182	Β-Γ	25,70M
Γ Χ	294876	✓	4099205	Γ-Δ	29,73M
Δ Χ	294898	✓	4099225	Δ-Ε	15,97M
Ε Χ	294883	✓	4099231	Ε-Ζ	22,48M
Ζ Χ	294863	✓	4099221	Ζ-Η	25,34M
Η Χ	294843	✓	4099206	Η-Θ	15,25M
Θ Χ	294831	✓	4099196	Θ-Ι	19,20M
Ι Χ	294815	✓	4099185	Ι-Κ	23,31M
Κ Χ	294831	✓	4099168	Κ-Α	18,95M

Ανήκει στην αριθ. 2022/2002 απόφα-
ση Γενικού Γραμματέα Περιφέρειας Πελο-
ποννήσου (Διεύθυνση Δασών Μεσσηνίας).

ΘΕΩΡΗΘΗΚΕ

Καταμετά 3 - 6 - 2002

Ο Δασάρχης Καλαμάτας

Κωνσταντίνος Γεωργιάδης
Δασολόγος

ΘΕΩΡΗΘΗΚΕ

Καταμετά 14 - 6 - 2002

Β. Γ. Γ. Π. Π.

Περιφέρειας Δασών Μεσσηνίας

Παναγιώτης Μπαζής
Δασολόγος με βαθμό Διπλ.

ΠΤΛΟΔ 13-5-2002

Ο Σύντακτής

ΔΗΜ. ΓΕΩΡΓΑΚΟΠΟΥΛΟΣ
ΔΑΣΟΠΟΝΟΣ