



04005891507020008



5031

ΕΦΗΜΕΡΙΣ ΤΗΣ ΚΥΒΕΡΝΗΣΕΩΣ

ΤΗΣ ΕΛΛΗΝΙΚΗΣ ΔΗΜΟΚΡΑΤΙΑΣ

ΤΕΥΧΟΣ ΤΕΤΑΡΤΟ

Αρ. Φύλλου 589

15 Ιουλίου 2002

ΠΕΡΙΕΧΟΜΕΝΑ

ΑΠΟΦΑΣΕΙΣ

- Χαρακτηρισμός Δημοτικής Οδού στο Δήμο Κιάτου (Ν. Κορινθίας) ως Πρωτεύουσας Οδού 1
- Κήρυξη ως αναδασωτέας εκτάσεως 492,00 τ.μ. στη θέση «Παλιόπυργος» του Δημοσίου δάσους Κρυοπηγής Νομού Καρδίτσας 2
- Κήρυξη ως αναδασωτέας εκτάσεως 300,00 τ.μ. στη θέση «Κριτσινάσα» Κοινοτικού δάσους Πετρίλου, Νομού Καρδίτσας 3

ΑΠΟΦΑΣΕΙΣ

- Αριθ. οικ. 5033 (1) Χαρακτηρισμός Δημοτικής Οδού στο Δήμο Κιάτου (Ν. Κορινθίας) ως Πρωτεύουσας Οδού.

Ο ΝΟΜΑΡΧΗΣ ΚΟΡΙΝΘΙΑΣ

Έχοντας υπόψη:

1. Τις διατάξεις του από 24.5.1985 Π. Δ/τος «Τροποποίηση των όρων και περιορισμών δόμησης των γηπέδων των κειμένων εκτός των ρυμοτομικών σχεδίων των πόλεων και εκτός των ορίων των νομίμως υφισταμένων προ του έτους 1923 οικισμών «ΦΕΚ 270/Δ'» και ειδικότερα το άρθρο 1 (παρ. 2 Εδαφ. β).

2. Τις υπ' αριθμ. 42/1997 και 56/2000 αποφάσεις του Δημοτικού Συμβουλίου Σικυωνίων.

3. Την υπ' αριθμ. 1/2002 γνωμοδότηση του Συμβουλίου Χωροταξίας, Οικισμού και Περιβάλλοντος, αποφασίζουμε:

Άρθρο 1

Χαρακτηρίζεται ως πρωτεύουσα Δημοτική, η οδός που συνδέει τους οικισμούς Ανατολικής και Δυτικής Τραγάνας του Δήμου Σικυωνίων (Ν. Κορινθίας), όπως φαίνεται στο σχετικό πρωτότυπο διάγραμμα σε κλίμακα 1:5000, που έχει θεωρηθεί από την Προϊσταμένη της Δ/σης Χωροταξίας Οικισμού και Περιβάλλοντος (Ν. Κορινθίας) με την υπ' αριθμ. οικ. 5033/2002 πράξη της και που αντίτυπό του σε φωτοσμίκρυνση δημοσιεύεται με την παρούσα απόφαση.

Άρθρο 2

Από της διατάξεις αυτής της απόφασης δεν προκαλείται δαπάνη σε βάρος του Προϋπολογισμού του Δήμου Σικυωνίων (Αριθμ. 9884/2002 εγγράφου του Δήμου).


Άρθρο 3

Η Ισχύς της παρούσας απόφασης αρχίζει από την δημοσίευσή της στην Εφημερίδα της Κυβερνήσεως.

Η απόφαση αυτή να δημοσιευθεί στην Εφημερίδα της Κυβερνήσεως.

Κόρινθος, 27 Ιουνίου 2002

Ο Νομάρχης
ΑΓΓΕΛΟΣ ΜΑΝΩΛΑΚΗΣ

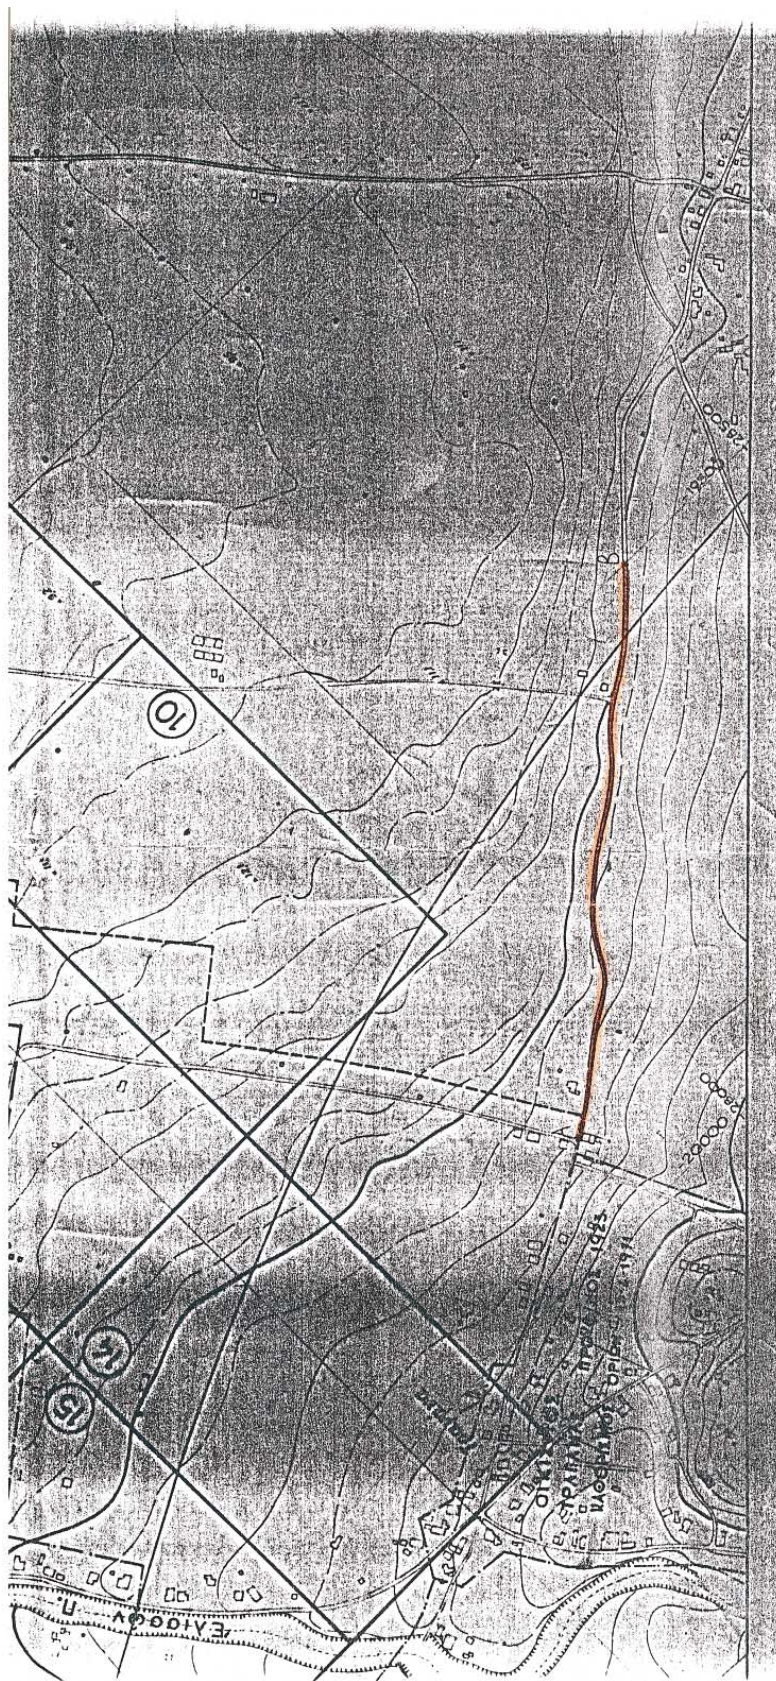

KAIMAKA 1:5000

ΧΑΡΑΚΤΗΡΙΣΜΟΣ ΟΔΟΥ ΠΟΥ ΣΥΝΔΕΕΙ ΔΥΤΙΚΗ ΜΕ ΑΝΑΤΟΛΙΚΗ ΤΡΙΑΝΑ ΟΣ ΜΟΝΑΔΙΚΗΣ (Π.Δ. 24-5-85 ΦΕΚ 270Δ'/31.5-85)

ΑΠΟ ΣΗΜΕΙΟ Α (ΠΕΦΥΡΟΓΛΑΣΤΙΓΓΑ ΣΥΜΕΤΑΓΕΜΟΥ) ΕΩΣ ΣΗΜΕΙΟ Β (ΟΡΙΟ ΟΙΚΙΣΜΟΥ ΑΝΑΤΟΛΙΚΗΣ ΤΡΑΦΑΝΑΣ)

ΕΘΝΙΚΟ ΓΥΠΟΓΡΑΦΕΙΟ
ΤΙΣ ΤΕΧΝΙΚΟΥΣ ΛΟΓΟΥΣ ΣΤΟ ΣΧΕΔΙΑΣΜΑ
ΖΗΝΕ ΣΠΙΚΡΥΝΣΗ ΚΑΤΟ ΠΟΣΟΣΤΟ 90 %

36/00



A. 595
 £. 3 90%

ΜΑΡΗ ΒΑΣΙΛΕΙΟΥ
ΑΡΧΙΤΕΚΤΟΝ ΜΗΧ/ΚΟΣ
ΕΠΟΧΗ: ΣΤΑΜΕΝΗ ΑΝΣΗΣ ΧΘ.ΠΟ.ΠΕ

[illegible]

Αριθ. 1695

(2)

Κήρυξη ως αναδασωτέας εκτάσεως 492,00 τ.μ. στη θέση «Παλιόπυργος» του Δημοσίου δάσους Κρυοπηγής Νομού Καρδίτσας.

Ο ΓΕΝΙΚΟΣ ΓΡΑΜΜΑΤΕΑΣ ΠΕΡΙΦΕΡΕΙΑΣ ΘΕΣΣΑΛΙΑΣ

Έχοντας υπόψη:

1. Τις Διατάξεις του άρθρου 117 παρ. 3 του Συντάγματος.

2. Τις Διατάξεις του Ν. 3200/55 «Περί διοικητικής αποκέντρωσης, όπως τροποποιήθηκε και συμπληρώθηκε με το Ν.Δ. 532/70».

3. Τις Διατάξεις του Ν. 998/1979 «Περί προστασίας των Δασών και των Δασικών εν γένει εκτάσεων της χώρας» και συγκεκριμένα των άρθρων 41 και 38.

4. Τις Διατάξεις του άρθρου 3 παρ. 4 και του άρθρου 2 παρ. 7 του Ν. 2503/97 «Οργάνωση και Διοίκηση Περιφερειών».

5. Την αριθμ. 1860/23.3.2001 (Φ.Ε.Κ. 421/Β/12.4.2001) Απόφαση Γενικού Γραμματέα Περιφέρειας Θεσσαλίας.

6. Τις αριθμ. 160417/1180/8.7.80 και 182447/3049/24.9.90 Διαταγές του Υπ. Γεωργίας, με τις οποίες δίδονται οδηγίες για κήρυξη αναδασωτέων εκτάσεων.

7. Την αριθμ. 2381/27.5.2002 Πρόταση του Δασαρχείου Μουζακίου «Περί κηρύξεως ως αναδασωτέας της αναφερόμενης στο θέμα έκτασης», αποφασίζουμε:

Κηρύσσουμε ως αναδασωτέα, με σκοπό την αποκατάσταση της δασικής βλάστησης που καταστράφηκε λόγω πυρκαγιάς, την έκταση, που βρίσκεται στη θέση «Παλιόπυργος» του Δημοσίου δάσους Κρυοπηγής. Η έκταση έχει εμβαδόν 492,00 τ.μ. και περικλείεται μεταξύ των σημείων Α-Β-Γ-Δ-Α, όπως φαίνεται στο συνημμένο τοπογραφικό διάγραμμα της 27.5.2002, το οποίο αποτελεί αναπόσπαστο μέρος της Απόφασης αυτής και έχει όρια:

Βόρεια: Δημόσιο δάσος Κρυοπηγής.

Νότια: Δημόσιο δάσος Κρυοπηγής.

Ανατολικά: Επαρχιακός δρόμος Μουζακίου - Κρυοπηγής.


Δυτικά: Δημόσιο δάσος Κρυοπηγής.

Η απόφαση αυτή να δημοσιευθεί στην Εφημερίδα της Κυβερνήσεως.

Καρδίτσα, 12 Ιουνίου 2002

Με εντολή Γενικού Γραμματέα Περιφέρειας
Ο Διευθυντής Δασών Καρδίτσας
ΦΩΤΗΣ ΣΤΕΡΓΙΟΥ

ΔΑΣΟΠΟΝΙΚΟΣ ΧΑΡΤΗΣ
ΔΗΜΟΣΙΩΝ ΔΑΣΩΝ
ΕΛΛΗΝΟΚΑΣΤΡΟΥ - ΑΜΥΓΔΑΛΗΣ - ΚΡΥΟΠΗΓΗΣ
ΔΑΣΑΡΧΕΙΟΥ ΜΟΥΖΑΚΙΟΥ

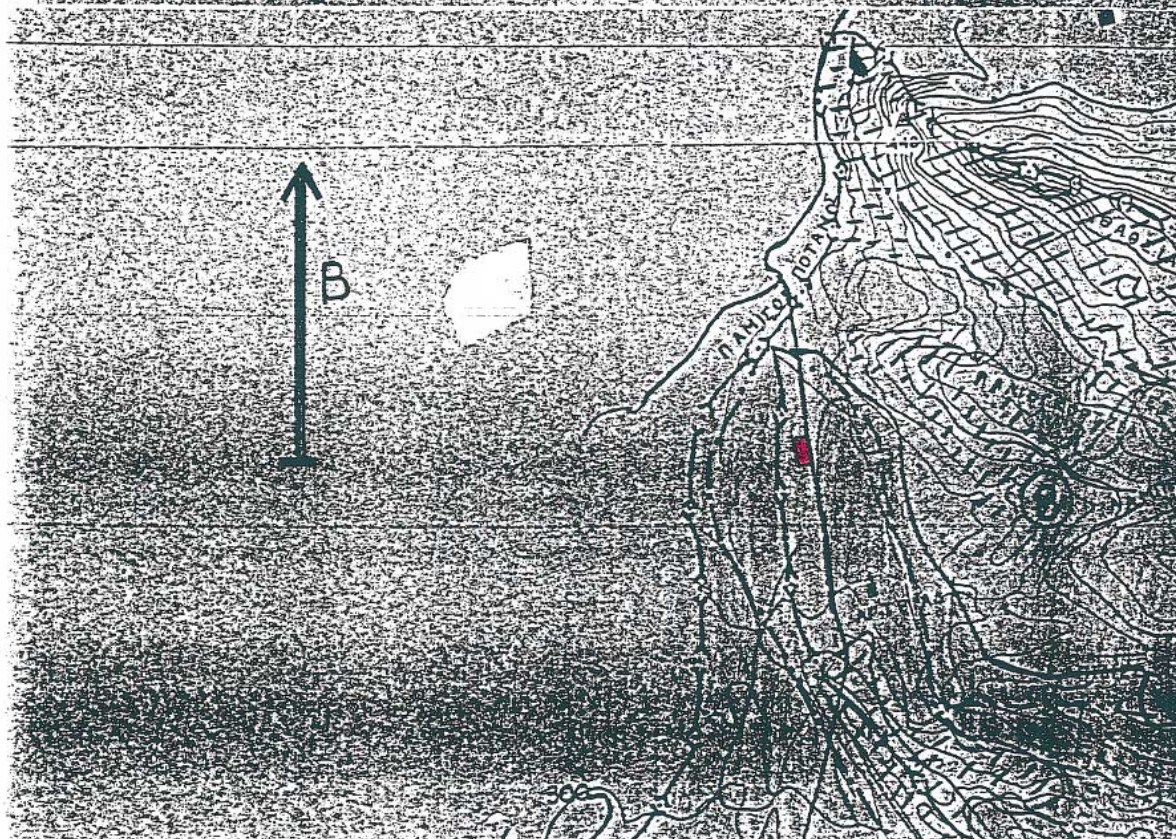

 Καείσα δασική έκταση

ΕΘΝΙΚΟ ΤΥΠΟΓΡΑΦΕΙΟ
Για τεχνικούς λόγους στο σχεδιάγραμμα
έγινε σμίκρυνση κατά ποσοστό 78 %

ΘΕΩΡΗΘΗΚΕ
Καρόιτσα 13-6-2002
Ο Διευθ. Δασών
ΦΩΤΙΟΣ ΣΤΕΡΓΙΟΥ
Δασολόγος με βαθμό Δ/ντή


ΘΕΩΡΗΘΗΚΕ
Μουζάκι 27-5-2002
Ο Δασάρχης Μουζακίου
ΔΗΜΗΤΡΙΟΣ ΜΗΑΛΑΣΚΑΣ
Δασολόγος με βαθμό Δ/ντή

Μουζάκι 27-5-2002
Ο Συντάξας

ΓΕΩΡΓΙΟΣ ΝΤΕΜΠΡΗΣ
Δασολόγος με βαθμό Α'

ΤΟΠΟΓΡΑΦΙΚΟ ΔΙΑΓΡΑΜΜΑ
ΚΛΕΙΣΤΗΣ ΔΑΣΙΚΗΣ ΕΚΤΑΣΗΣ
ΣΤΗ Λ.Θ. «Παλιόπυργος»
ΤΟΥ ΔΗΜΟΣΙΟΥ ΔΑΣΟΥΣ ΚΡΥΟΠΗΓΗΣ

ΚΑΙΜΑΚΑ 1: 400

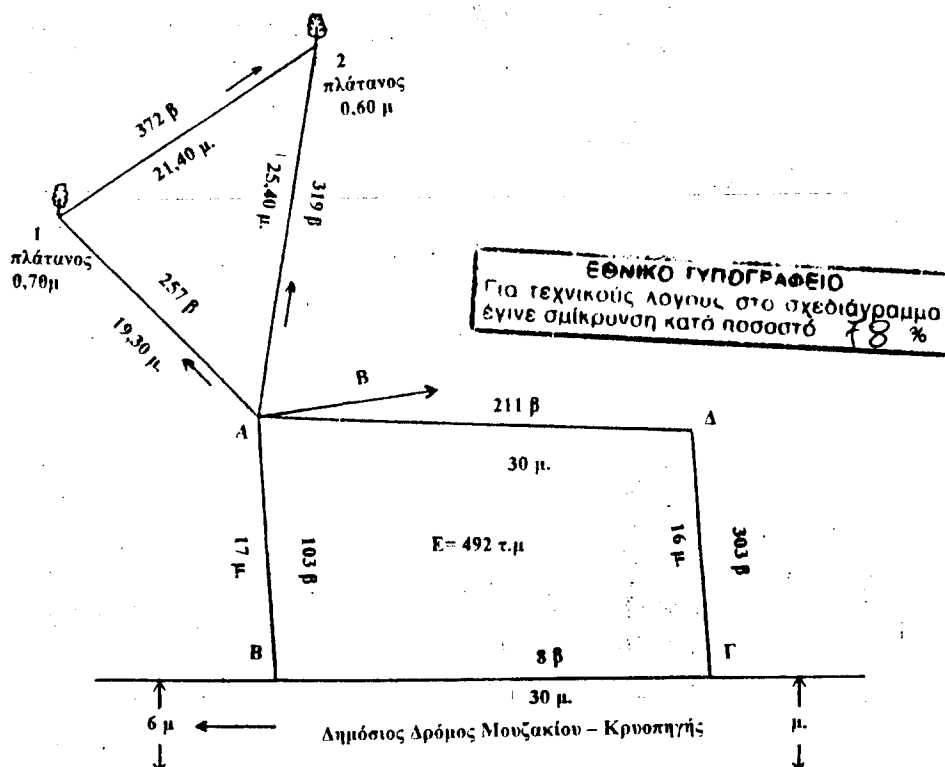

ΥΠΟΜΝΗΜΑ
 Α-Β-Γ-Δ-Α = 492 τ.μ
 Κλείσα δασική έκταση



ΦΩΤΙΟΣ ΣΤΕΡΓΙΟΥ
 Δασολόγος με βαθμό Δ/ντή



ΓΕΩΡΓΙΟΣ ΜΠΑΛΑΣΚΑΣ
 Δασολόγος με βαθμό Δ/ντή

Μουζάκι 27-5-2002
 Ο Συντάξας:

ΓΕΩΡΓΙΟΣ ΝΤΕΜΙΡΗΣ
 Δασοπόνος με βαθμό Δ'

Αριθ. 1696

(3)

Κήρυξη ως αναδασωτέας εκτάσεως 300,00 τ.μ. στη θέση «Κριτσινάσα» Κοινοτικού δάσους Πετρίλου, Νομού Καρδίτσας.

Ο ΓΕΝΙΚΟΣ ΓΡΑΜΜΑΤΕΑΣ ΠΕΡΙΦΕΡΕΙΑΣ ΘΕΣΣΑΛΙΑΣ

Έχοντας υπόψη:

1. Τις Διατάξεις του άρθρου 117 παρ. 3 του Συντάγματος.
2. Τις Διατάξεις του Ν. 3200/55 «Περί διοικητικής αποκέντρωσης, όπως τροποποιήθηκε και συμπληρώθηκε με το Ν.Δ. 532/70».
3. Τις Διατάξεις του Ν. 998/1979 «Περί προστασίας των Δασών και των Δασικών εν γένει εκτάσεων της χώρας» και συγκεκριμένα των άρθρων 41 και 38.
4. Τις Διατάξεις του άρθρου 3 παρ. 4 και του άρθρου 2 παρ. 7 του Ν. 2503/97 «Οργάνωση και Διοίκηση Περιφερειών».
5. Την αριθμ. 1860/23.3.2001 (Φ.Ε.Κ. 421/Β/12.4.2001) Απόφαση Γενικού Γραμματέα Περιφέρειας Θεσσαλίας.
6. Τις αριθμ. 160417/1180/8.7.80 και 182447/3049/24.9.90 Διαταγές του Υπ. Γεωργίας, με τις οποίες δίδονται οδηγίες για κήρυξη αναδασωτέων εκτάσεων.

7. Την αριθμ. 2390/27.5.2002 Πρόταση του Δασαρχείου Μουζακίου «Περί κήρυξης ως αναδασωτέας της αναφερόμενης στο θέμα έκτασης», αποφασίζουμε:

Κηρύσσουμε ως αναδασωτέα, με σκοπό την αποκατάσταση της δασικής βλάστησης που καταστράφηκε λόγω πυρκαγιάς, την έκταση που βρίσκεται στη θέση «Κριτσινάσα» του Κοινοτικού δάσους Πετρίλου. Η έκταση έχει εμβαδόν 300,00 τ.μ. και περικλείεται μεταξύ των σημείων Α-Β-Γ-Δ-Α, όπως φαίνεται στο συνημμένο τοπογραφικό διάγραμμα της 23.5.2002, το οποίο αποτελεί αναπόσπαστο μέρος της Απόφασης αυτής και έχει όρια:

Βόρεια: Κοινοτικό δάσος Πετρίλου.

Νότια: Κοινοτικό δάσος Πετρίλου.

Ανατολικά: Κοινοτικό δάσος Πετρίλου.

Δυτικά: Κοινοτικό δάσος Πετρίλου.

Η απόφαση αυτή να δημοσιευθεί στην Εφημερίδα της Κυβερνήσεως.

Καρδίτσα, 19 Ιουνίου 2002

Με εντολή Γενικού Γραμματέα Περιφέρειας
Ο Διευθυντής Δασών Καρδίτσας
ΦΩΤΗΣ ΣΤΕΡΓΙΟΥ

ΔΑΣΟΠΟΙΟΝΤΙΚΟΣ ΧΑΡΤΗΣ ΚΟΙΝΟΤΙΚΟΥ ΔΑΣΟΥΣ ΠΕΤΡΙΛΟΥ


ΚΛΙΜΑΞ 1:20.000

ΠΡΟΣΔΙΑΣΤΑΣΙΣ 20.Μ.



ΤΟΠΟΓΡΑΦΙΚΟ ΔΙΑΓΡΑΜΜΑ
ΚΑΘΙΣΤΗΣ ΔΑΣΙΚΗΣ ΕΚΤΑΣΗΣ
ΣΤΗ Λ.Θ. «Κριταινιά»
ΤΟΥ ΚΟΙΝΟΤΙΚΟΥ ΔΑΣΟΥΣ ΠΕΤΡΙΛΟΥ
ΚΛΙΜΑΚΑ 1:300

ΥΠΟΜΝΗΜΑ
■ Καμία Εκταση

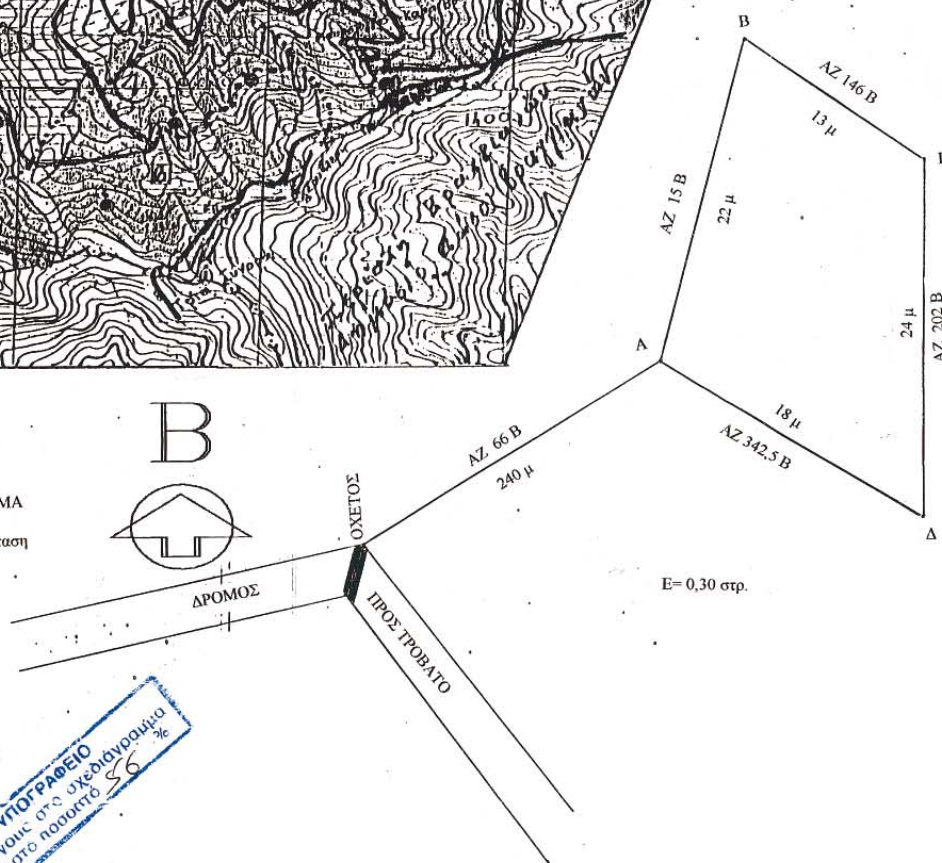

ΕΘΝΙΚΟ ΓΥΠΟΓΡΑΦΕΙΟ
Για τεχνικές λογούς στο σχεδιάγραμμα
και την οριοθέτηση κατά ποσοστό 56%

ΘΕΩΡΗΘΗΚΕ
Καρδίτσα 13-6-2002
Ο Δ/ντης Δασών
Φώτης Στεργίου
Δασολόγος με βαθμό Δ/ντή

ΘΕΩΡΗΘΗΚΕ
Μουζάκι 23-5-2002
Ο Δασάρχης Μουζακίου
Δημήτριος Μπαλάσκας
Δασολόγος με βαθμό Δ/ντή

Μουζάκι 22-5-02
Ο Συντάκτης
Κων/νος Μπαλάς
Δασοπρόνος με βαθμό Α'

ΕΘΝΙΚΟ ΤΥΠΟΓΡΑΦΕΙΟ**ΕΦΗΜΕΡΙΣ ΤΗΣ ΚΥΒΕΡΝΗΣΕΩΣ**

ΚΑΠΟΔΙΣΤΡΙΟΥ 34 * ΑΘΗΝΑ 104 32 * TELEX 223211 ΥΡΕΤ GR * FAX 010 52 21 004
 ΗΛΕΚΤΡΟΝΙΚΗ ΔΙΕΥΘΥΝΣΗ: <http://www.et.gr>
 e-mail: webmaster@et.gr

ΠΛΗΡΟΦΟΡΙΕΣ ΔΗΜΟΣΙΕΥΜΑΤΩΝ Φ.Ε.Κ.: Τηλ. 1464

Πληροφορίες Α.Ε. - Ε.Π.Ε. και λοιπών Φ.Ε.Κ.: 010 527 9000

ΠΕΡΙΦΕΡΕΙΑΚΑ ΓΡΑΦΕΙΑ ΠΩΛΗΣΗΣ Φ.Ε.Κ.

ΘΕΣΣΑΛΟΝΙΚΗ - Βασ. Όλγας 227 - Τ.Κ. 54100 (0310) 423 956	ΛΑΡΙΣΑ - Διοικητήριο Τ.Κ. 411 10 (0410) 597449
ΠΕΙΡΑΙΑΣ - Γούναρη και Εθν. Αντίστασης Τ.Κ. 185 31 010 4135 228	ΚΕΡΚΥΡΑ - Σαμαρά 13 Τ.Κ. 491 00 (06610) 89 127 / 89 120
ΠΑΤΡΑ - Κορίνθου 327 - Τ.Κ. 262 23 (0610) 638 109 - 110	ΗΡΑΚΛΕΙΟ - Πλ. Ελευθερίας 1, Τ.Κ. 711 10 (0810) 396 223
ΙΩΑΝΝΙΝΑ - Διοικητήριο Τ.Κ. 450 44 (06510) 87215	ΛΕΣΒΟΣ - Πλ. Κωνσταντινουπόλεως Τ.Κ. 811 00 Μυτιλήνη (02510) 46 888 / 47 533
ΚΟΜΟΤΗΝΗ - Δημοκρατίας 1 Τ.Κ. 691 00 (05310) 22 858	

ΧΑΡΤΗΣ ΣΕΛ 6**ΤΙΜΗ ΠΩΛΗΣΗΣ ΦΥΛΛΩΝ ΕΦΗΜΕΡΙΔΟΣ ΤΗΣ ΚΥΒΕΡΝΗΣΕΩΣ****Σε έντυπη μορφή:**

- Για τα ΦΕΚ από 1 μέχρι 40 σελίδες 1 euro.
- Για τα ΦΕΚ από 40 σελίδες και πάνω η τιμή προσαυξάνεται κατά 0,05 euro για κάθε επιπλέον σελίδα.

Σε μορφή CD:

Τεύχος	Περίοδος	Τιμές σε EURO	Τεύχος	Περίοδος	Τιμές σε EURO
Α.Ε. & Ε.Π.Ε.	Μηνιαίο	60	Αναπτυξιακών Πράξεων και Συμβάσεων (Τ.Α.Π.Σ.)	Ετήσιο	75
Α' και Β'	3μηνιαίο	75	Νομικών Προσώπων		
Α', Β' και Δ'	3μηνιαίο	90	Δημοσίου Δικαίου (Ν.Π.Δ.Δ.)	Ετήσιο	75
Α'	Ετήσιο	180	Δελτίο Εμπορικής και		
Β'	Ετήσιο	210	Βιομηχανικής Ιδιοκτησίας (Δ.Ε.Β.Ι.)	Ετήσιο	75
Γ	Ετήσιο	60	Ανωτάτου Ειδικού Δικαστηρίου	Ετήσιο	75
Δ'	Ετήσιο	150	Διακηρύξεων Δημοσίων Συμβάσεων	Ετήσιο	75
Παράρτημα	Ετήσιο	75			

Η τιμή πώλησης του Τεύχους Α.Ε. & Ε.Π.Ε. σε μορφή CD - rom για δημοσιεύματα μετά το 1994 καθορίζεται σε 30 euro ανά τεμάχιο, ύστερα από σχετική παραγγελία.

Η τιμή διάθεσης φωτοαντιγράφων ΦΕΚ 0,15 euro ανά σελίδα

ΕΤΗΣΙΕΣ ΣΥΝΔΡΟΜΕΣ Φ.Ε.Κ.

Τεύχος	Σε έντυπη μορφή		Από το Internet	
	Κ.Α.Ε. Προϋπολογισμού	Κ.Α.Ε. ΤΑΠΕΤ	Κ.Α.Ε. Προϋπολογισμού	Κ.Α.Ε. ΤΑΠΕΤ
	2531 euro	3512 euro	2531 euro	3512 euro
Α' (Νόμοι, Π.Δ., Συμβάσεις κτλ.)	205	10,25	176	8,80
Β' (Υπουργικές αποφάσεις κτλ.)	293	14,65	205	10,25
Γ' (Διορισμοί, απολύσεις κτλ. Δημ. Υπαλλήλων)	59	2,95	ΔΩΡΕΑΝ	-
Δ' (Απαλλοτριώσεις, πολεοδομία κτλ.)	293	14,65	147	7,35
Αναπτυξιακών Πράξεων και Συμβάσεων (Τ.Α.Π.Σ.)	147	7,35	88	4,40
Ν.Π.Δ.Δ. (Διορισμοί κτλ. προσωπικού Ν.Π.Δ.Δ.)	59	2,95	ΔΩΡΕΑΝ	-
Παράρτημα (Προκηρύξεις θέσεων ΔΕΠ κτλ.)	30	1,50	ΔΩΡΕΑΝ	-
Δελτίο Εμπορικής και Βιομηχ/κής Ιδιοκτησίας (Δ.Ε.Β.Ι.)	59	2,95	30	1,50
Ανωτάτου Ειδικού Δικαστηρίου (Α.Ε.Δ.)	ΔΩΡΕΑΝ	-	ΔΩΡΕΑΝ	-
Προκηρύξεων Α.Σ.Ε.Π.	ΔΩΡΕΑΝ	-	ΔΩΡΕΑΝ	-
Ανωνύμων Εταιρειών & Ε.Π.Ε.	2.054	102,70	587	29,35
Διακηρύξεων Δημοσίων Συμβάσεων (Δ.Δ.Σ.)	205	10,25	88	4,40
Α', Β' και Δ'			352	17,60

* Οι συνδρομές του εσωτερικού προπληρώνονται στις ΔΟΥ που δίνουν αποδεικτικό είσπραξης (διπλότυπο) το οποίο με τη φροντίδα του ενδιαφερομένου πρέπει να στέλνεται στην Υπηρεσία του Εθνικού Τυπογραφείου.

* Η πληρωμή του υπέρ ΤΑΠΕΤ ποσού που αντιστοιχεί σε συνδρομές, εισπράττεται και από τις ΔΟΥ.

* Οι συνδρομητές του εξωτερικού έχουν τη δυνατότητα λήψης των δημοσιευμάτων μέσω internet, με την καταβολή των αντίστοιχων ποσών συνδρομής και ΤΑΠΕΤ.

* Οι Νομαρχιακές Αυτοδιοικήσεις, οι Δήμοι, οι Κοινότητες ως και οι επιχειρήσεις αυτών πληρώνουν το μισό χρηματικό ποσό της συνδρομής και ολόκληρο το ποσό υπέρ του ΤΑΠΕΤ.

* Η συνδρομή ισχύει για ένα χρόνο, που αρχίζει την 1η Ιανουαρίου και λήγει την 31η Δεκεμβρίου του ίδιου χρόνου.

Δεν εγγράφονται συνδρομητές για μικρότερο χρονικό διάστημα.

* Η εγγραφή ή ανανέωση της συνδρομής πραγματοποιείται το αργότερο μέχρι τον Φεβρουάριο κάθε έτους.

* Αντίγραφα διπλοτύπων, ταχυδρομικές επιταγές και χρηματικά γραμμάτια δεν γίνονται δεκτά.

Οι υπηρεσίες εξυπηρέτησης των πολιτών λειτουργούν καθημερινά από 08.00' έως 13.00'

ΑΠΟ ΤΟ ΕΘΝΙΚΟ ΤΥΠΟΓΡΑΦΕΙΟ