



04005911607020008



5047

# ΕΦΗΜΕΡΙΣ ΤΗΣ ΚΥΒΕΡΝΗΣΕΩΣ

## ΤΗΣ ΕΛΛΗΝΙΚΗΣ ΔΗΜΟΚΡΑΤΙΑΣ

ΤΕΥΧΟΣ ΤΕΤΑΡΤΟ

Αρ. Φύλλου 591

16 Ιουλίου 2002

### ΠΕΡΙΕΧΟΜΕΝΑ

#### ΑΠΟΦΑΣΕΙΣ

- Επικύρωση καθορισμού οριογραμμής ρεμμάτων με στοιχεία Ι-Κ-Λ-Μ-Ν-Ξ-Ο-Π-Ρ-Σ και Β-Γ-Δ-Ε-Ζ-Η-Θ όπως διορθώθηκε από τη Δ/νση Δημ. Έργων που εφάπτονται της ιδιοκτησίας Τσιτσά Δημητρίου, στο αγρόκτημα Βασιλειάδας του Δήμου Αγίων Αναργύρων Καστοριάς ..... 1
- Κήρυξη ως αναδασωτέας ιδιωτικής δασικής έκτασης της Επιτροπής Εγχωρίου Περιουσίας Κυθήρων και Αντικυθήρων στη θέση «Μάνταλας» περιοχής Λειβαδίου του Δήμου Κυθήρων της Νομαρχίας Πειραιά συνολικού εμβαδού (110 στρεμ.) εκατόν δέκα στρεμμάτων που καταστράφηκε από πυρκαγιά της 9.2.2002 2

#### ΑΠΟΦΑΣΕΙΣ

Αριθ. 2672

(1)

Επικύρωση καθορισμού οριογραμμής ρεμμάτων με στοιχεία Ι-Κ-Λ-Μ-Ν-Ξ-Ο-Π-Ρ-Σ και Β-Γ-Δ-Ε-Ζ-Η-Θ όπως διορθώθηκε από τη Δ/νση Δημ. Έργων που εφάπτονται της ιδιοκτησίας Τσιτσά Δημητρίου, στο αγρόκτημα Βασιλειάδας του Δήμου Αγίων Αναργύρων Καστοριάς.

Η ΓΕΝΙΚΗ ΓΡΑΜΜΑΤΕΑΣ  
ΠΕΡΙΦΕΡΕΙΑΣ ΔΥΤΙΚΗΣ ΜΑΚΕΔΟΝΙΑΣ

Έχοντας υπόψη:

1. Το Ν. 880/17/22.3.1979 (ΦΕΚ 58<sup>α</sup>).

2. Το με αριθμ. πρωτ. ΚΘ/689/23.4.02 έγγραφο της Δ/νσης Τεχν. Υπηρεσιών Νομαρχιακής Αυτοδ/σης Καστοριάς για τον καθορισμό της οριογραμμής ρέματος του θέματος.

3. Τη σύμφωνη γνώμη του Δήμου Αγίων Αναργύρων για τον καθορισμό της υπόψη οριογραμμής, όπως προκύπτει από το με αριθμ. 4734/2.11.2001 έγγραφο του.

4. Το με αριθμ. πρωτ. ΚΘ/742/23.4.2002 έγγραφο της Δ/νσεως Τεχνικών Υπηρεσιών Νομαρχιακής Αυτ/σης Καστοριάς με το οποίο εστάλησαν τα δικαιολογητικά και τοπογραφικά του θέματος προς επικύρωση, αποφασίζουμε:


Επικυρώνουμε τον καθορισμό της οριογραμμής των ρεμμάτων όπως διορθώθηκε από τη Δ/νση Δημ. Έργων με στοιχεία Ι - Κ - Λ - Μ - Ν - Ξ - Ο - Π - Ρ - Σ και Β - Γ - Δ - Ε - Ζ - Η - Θ που βρίσκονται σε επαφή με την ιδιοκτησία του Τσιτσά Δημητρίου, όπως φαίνεται στο τοπογραφικό διάγραμμα που συνοδεύει την παρούσα απόφαση και σημειώνονται με κόκκινο χρώμα.


Η απόφαση αυτή να δημοσιευθεί στην Εφημερίδα της Κυβερνήσεως.


Κοζάνη, 15 Μαΐου 2002


Η Γενική Γραμματέας Περιφέρειας

ΜΑΡΙΑ ΣΚΡΑΦΝΑΚΗ

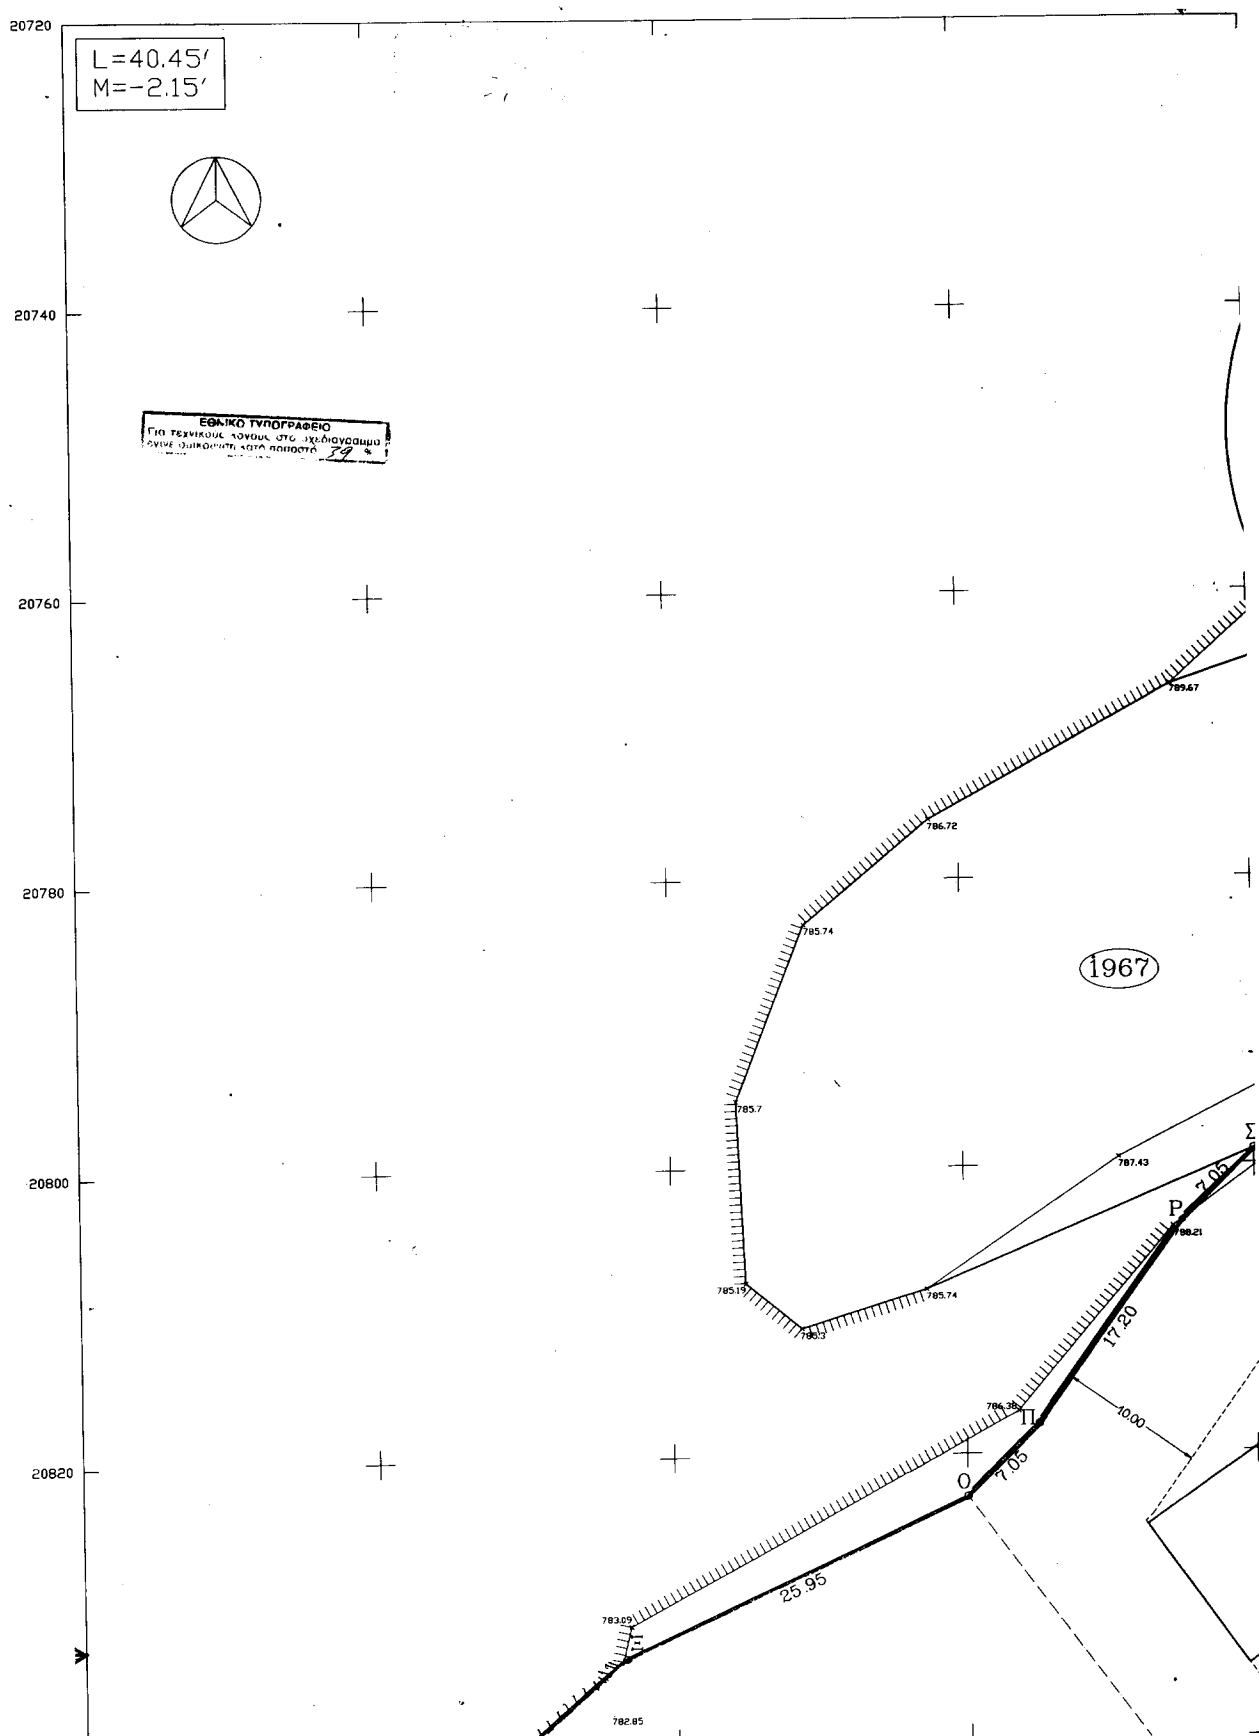

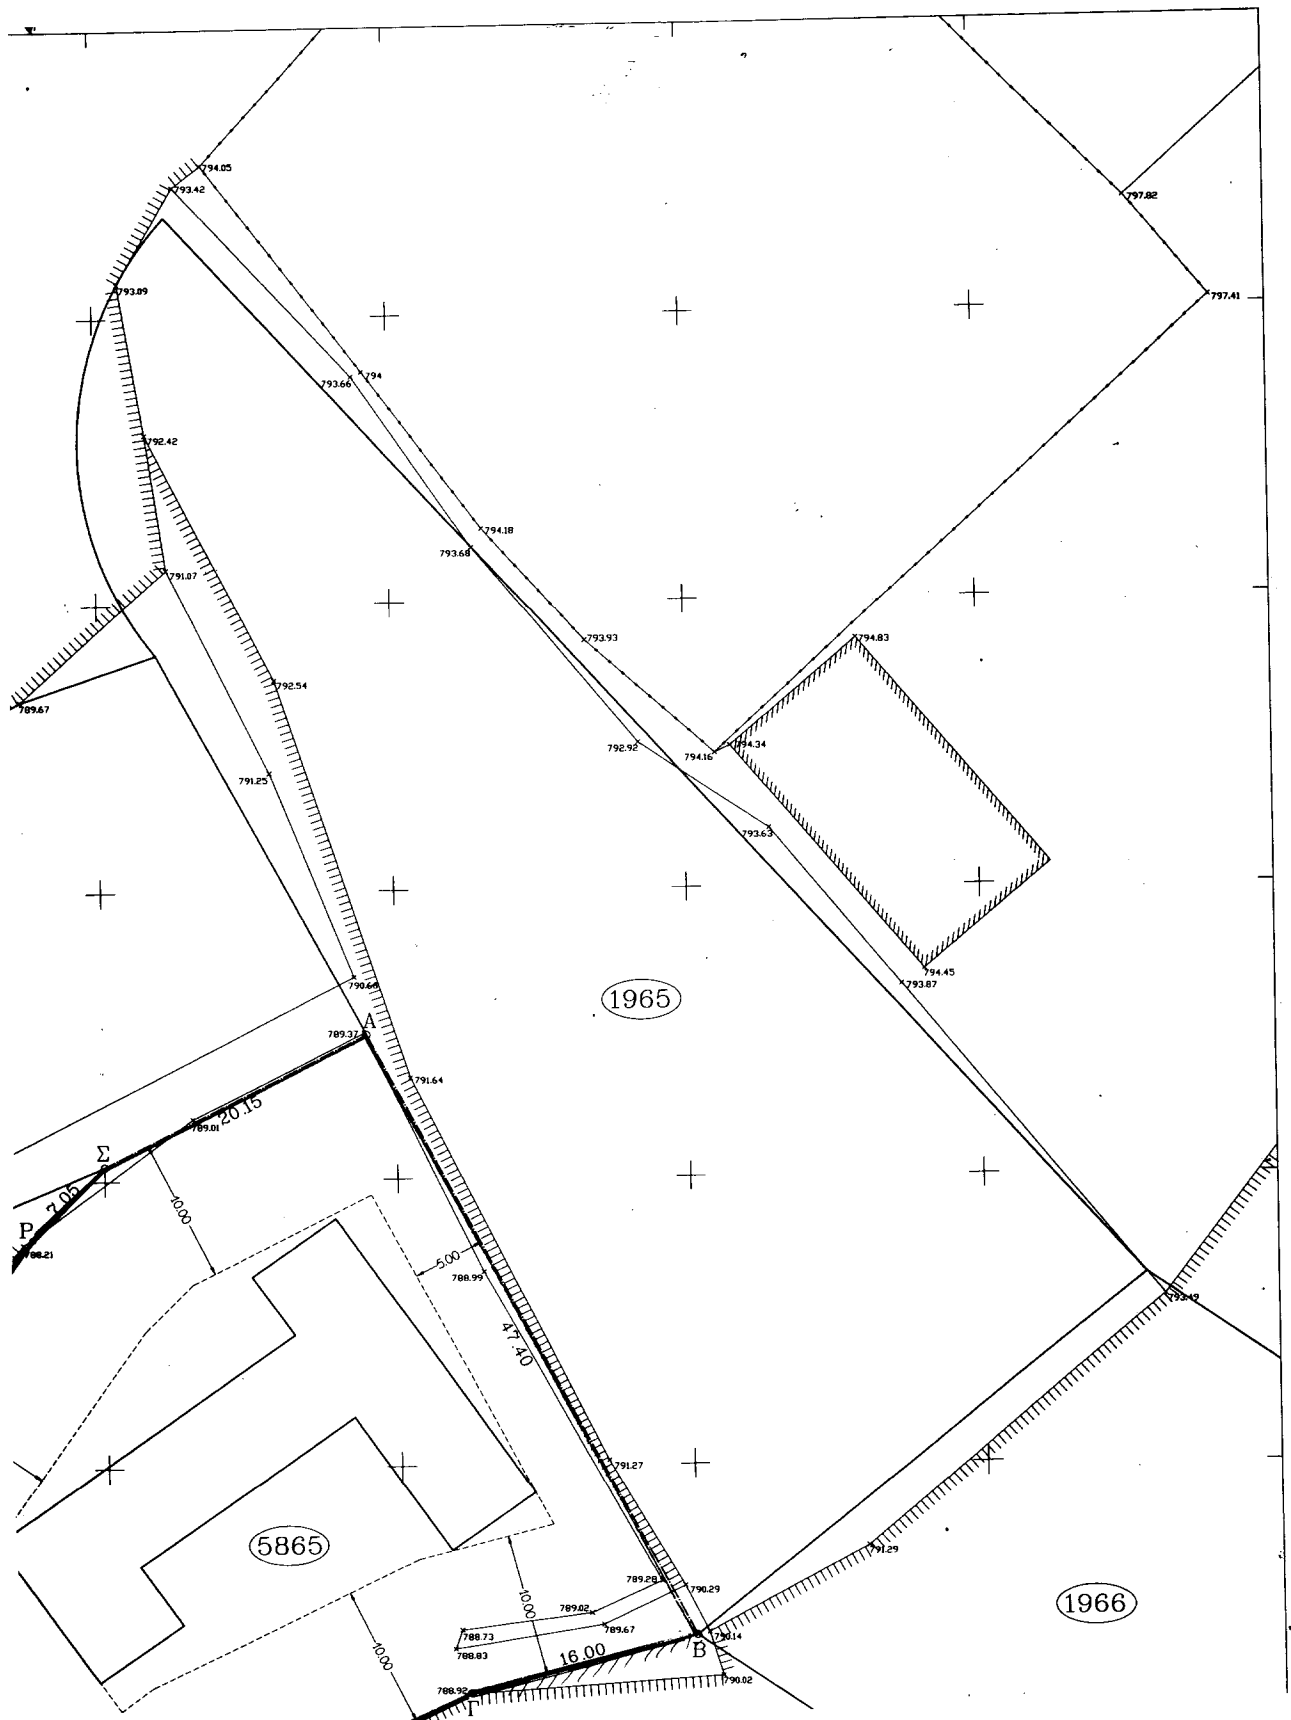

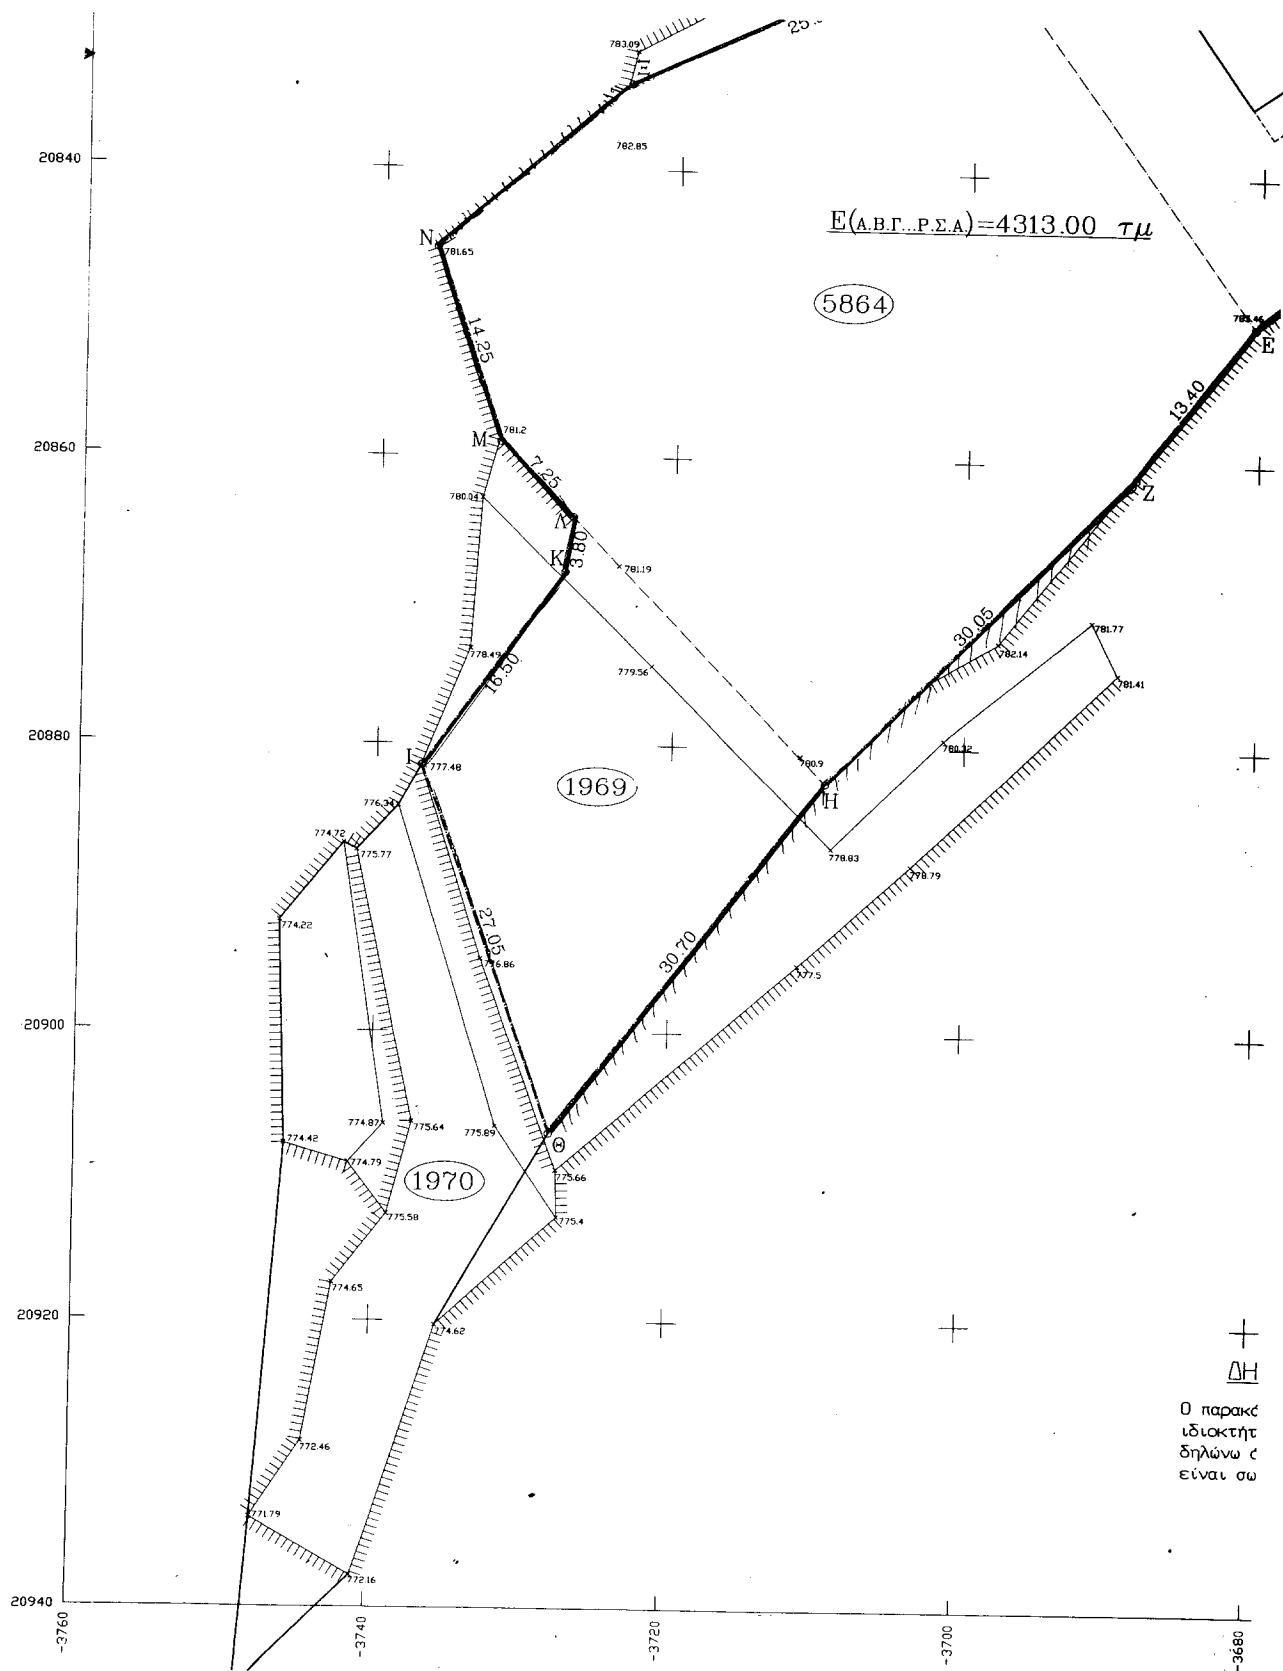

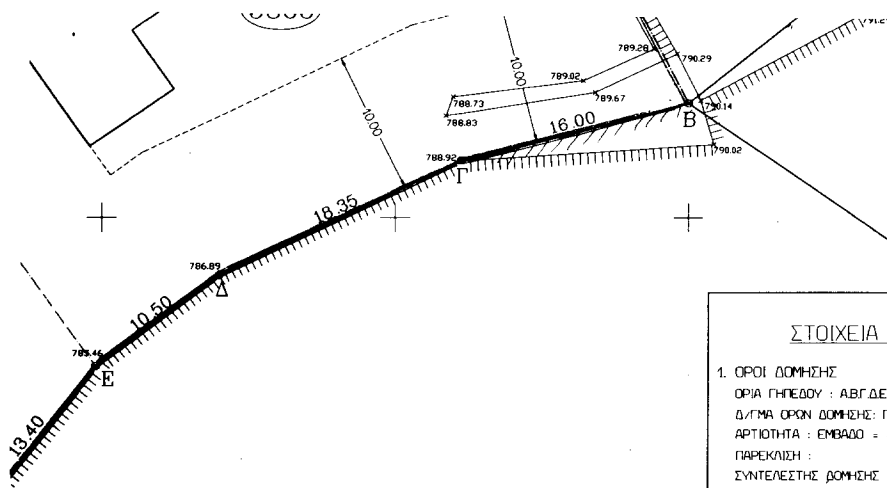

1966

## ΣΤΟΙΧΕΙΑ ΕΡΕΥΝΑΣ ΙΔΙΩΤΗ ΜΗΧΑΝΙΚΟΥ

- ΟΡΟΙ ΔΟΜΗΣΗΣ  
ΟΡΙΑ ΓΗΠΕΔΟΥ : ΑΒΓΔΕΖΗΘΙΚΛΜΝΟΠΡΣΑ  
Δ/ΓΜΑ ΟΡΩΝ ΔΟΜΗΣΗΣ: ΠΔ 24-5-85 (ΦΕΚ 2700/31-05-1985), άρθρα 1 και 2  
ΑΡΤΙΟΤΗΤΑ : ΕΜΒΑΔΟ = 4000 τμ - ΠΡΟΣΩΠΟ = ΔΕΝ ΑΠΑΙΤΕΙΤΑΙ  
ΠΑΡΕΚΛΙΣΗ :  
ΣΥΝΤΕΛΕΣΤΗΣ ΔΟΜΗΣΗΣ : 0,2  
ΥΨΟΣ : 7,50 μ (+ 120 ΣΕ ΠΕΡΙΠΤΩΣΗ ΚΑΤΑΣΚΕΥΗΣ ΣΤΕΓΗΣ)  
ΚΛΩΝΗ : 10%  
ΑΠΟΣΤΑΣΕΙΣ ΑΠΟ ΤΑ ΟΡΙΑ : ΕΛΑΧΙΣΤΗ ΑΠΟΣΤΑΣΗ 5,00 μ
- ΑΡΤΙΟ ΚΑΙ ΟΙΚΟΔΟΜΗΣΙΜΟ  
ΤΟ ΓΗΠΕΔΟ ΕΙΝΑΙ ΑΡΤΙΟ ΚΑΙ ΟΙΚΟΔΟΜΗΣΙΜΟ
- ΕΜΒΑΔΟ ΓΗΠΕΔΟΥ  
Ε (ΑΒΓΔΕΖΗΘΙΚΛΜΝΟΠΡΣΑ) = 4313,00 τμ.
- ΠΡΟΣΔΙΟΡΙΣΜΟΣ ΑΦΕΤΕΡΙΑΣ ΥΨΟΥΣ  
ΑΠΟ ΧΟΡΟΣΤΑΘΜΙΚΗ ΑΦΕΤΗΡΙΑ
- ΤΟ ΓΗΠΕΔΟ ΕΙΝΑΙ ΕΚΤΟΣ ΑΝΑΣΤΟΛΗΣ
- ΑΠΟ ΤΟ ΓΗΠΕΔΟ ΔΕΝ ΔΙΕΡΧΟΝΤΑΙ ΓΡΑΜΜΕΣ ΥΨΗΛΗΣ ΤΑΣΗΣ
- ΑΠΟ ΤΟ ΓΗΠΕΔΟ ΔΕΝ ΔΙΕΡΧΟΝΤΑΙ ΡΕΜΑΤΑ

ερχοδοτης : ΤΣΙΤΣΗΣ ΔΗΜΗΤΡΙΟΣ

ερχο : ΠΟΙΜΝΙΟΣΤΑΣΙΟ

Θεση : ΑΓΡΟΚΤΗΜΑ ΒΑΣΙΛΕΙΑΔΑΣ  
(ΕΚΤΟΣ ΣΧΕΔΙΟΥ)μελετητης : ΧΑΤΖΗΣΤΕΦΑΝΟΥ ΗΛΙΑΣ  
ΑΓΡ.ΤΟΠΟΓΡΑΦΟΣ ΜΗΧΑΝΙΚΟΣ

αρ.σχεδίου

Θεμα σχεδίου :

T1

ΤΟΠΟΓΡΑΦΙΚΟ ΔΙΑΓΡΑΜΜΑ  
ΑΓΡ/ΧΙΩΝ 1969, 5864, 5865

κλίμακα: 1/200

χρονος: ΟΚΤΩΒΡΙΟΣ 2001

υπογραφή-σφραγίδα

ΧΑΤΖΗΣΤΕΦΑΝΟΥ ΗΛΙΑΣ  
ΑΓΡΟΓΡΑΦΟΣ ΜΗΧΑΝΙΚΟΣ  
Α. ΑΒΑΘΑΝΙΟΥ ΣΤ. ΚΑΤΟΧΗ ΤΜΑ ΣΥΓΓΡ.


θεωρηση

ΘΕΩΡΗΘΗΚΕ  
Τοπογράφος..... 200.  
Η Διεύθυνση

Ισχύει εντός 5 ετών  
Παράδειγμα

Κατάσταση 15-5-2002  
ΠΡΟΣΤΑΣΗ ΤΕΧΝΙΚΗΣ

ΚΑΡΑΛΕΥΣΕΡΗΣ ΕΛΕΥΘΕΡΙΟΣ  
ΑΓΡΟΓΡΑΦΟΣ ΜΗΧΑΝΙΚΟΣ

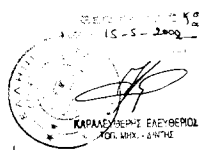

ΕΛΕΓΧΘΗΣ

ΧΡΗΣΤΗΣ  
ΤΕΧΝΙΚΟΣ

## ΔΗΛΩΣΗ ΥΛΟΠΟΙΗΣΗΣ ΟΡΙΩΝ

Ο παρακάτω υπογεγραμμένος ΤΣΙΤΣΗΣ ΔΗΜΗΤΡΙΟΣ  
ιδιοκτήτης του γηπέδου με στοιχεία ΑΒΓ...Ρ.Σ.Α.  
δηλώνω ότι τα όρια που έχω υλοποιήσει  
είναι σωστά.

Ο δελών

Στην


-3680

-3660

-3640

-3620

-3600

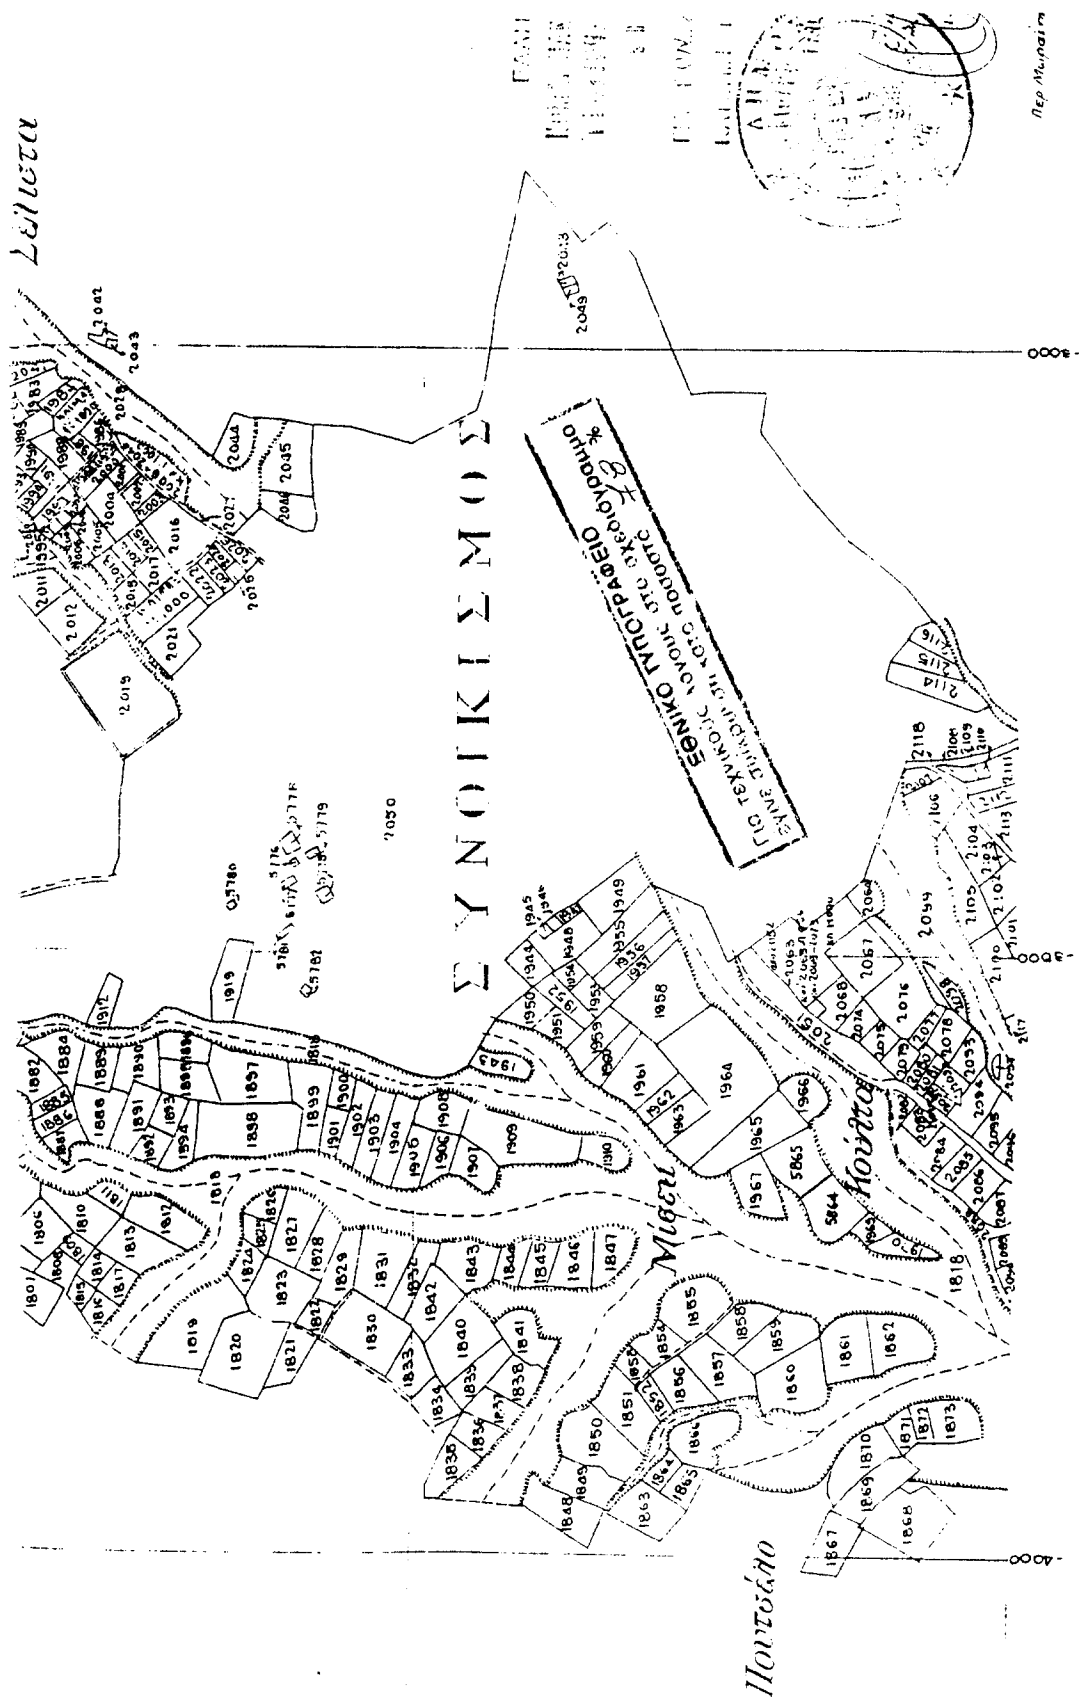

Αριθ. 1393

(2)

Κήρυξη ως αναδασωτέας ιδιωτικής δασικής έκτασης της Επιτροπής Εγχωρίου Περιουσίας Κυθήρων και Αντικυθήρων στη θέση «Μάνταλας» περιοχής Λειβαδίου του Δήμου Κυθήρων της Νομαρχίας Πειραιά συνολικού εμβαδού (110 στρεμ.) εκατόν δέκα στρεμμάτων που καταστράφηκε από πυρκαγιά της 9.2.2002.

Ο ΓΕΝΙΚΟΣ ΓΡΑΜΜΑΤΕΑΣ  
ΠΕΡΙΦΕΡΕΙΑΣ ΑΤΤΙΚΗΣ

Έχοντας υπόψη:

1. Τις διατάξεις:

Α) των άρ. 24 παρ. 1 και 117 παρ. 3 του Συντάγματος της χώρας.

Β) των άρ. 200, 201, 203, 204 και 205 του Ν.Δ. 86/1969 (ΦΕΚ 7 τ.Α'/18.1.1969) «περί Δασικού Κώδικα».

Γ) των άρ. 37, 38, 39, 40, 41, 42, 43, 44, και 79 του Ν. 998/79 (ΦΕΚ 289/τ.Α'/29.12.1979) «περί προστασίας δασών και των δασικών εν γένει εκτάσεων της χώρας» καθώς και του άρ. 70 παρ. 3, όπως συμπληρώθηκε με το άρ. 12 παρ. 2 του Ν. 2040/92 (ΦΕΚ 70 τ.Α'/23.4.1992,) «περί ρύθμισης θεμάτων Υπουργείου Γεωργίας κ.λ.π.».

Δ) του Ν. 3200/1955 «περί διοικητικής αποκεντρώσεως» σε συνδυασμό με τις διατάξεις του Ν.Δ. 532/1970 (ΦΕΚ 103 τ.Α'/1970) «περί συμπληρώσεως των διατάξεων διοικητικής αποκεντρώσεως» σε συνδυασμό με τις διατάξεις του Β.Δ. 709/5.11.1970 ΦΕΚ 235 τ.Α' 1970 «περί καθορισμού των διατηρουμένων αρμοδιοτήτων κ.λ.π.».

Ε) των άρ. 4 παρ. 6 και 6 παρ. 7 του Ν. 2240/94 (ΦΕΚ 153 τ.Α'/1994) και των άρ. 14 παρ. 1, 2 και 15 του Ν. 2399/96 (ΦΕΚ 90 τ.Α'/1996).

ΣΤ) του άρ. 7 του Ν. 2503/97 (ΦΕΚ 107 τ.Α'/30.5.1997) «περί Διοίκησης, οργάνωσης, στελέχωσης της Περιφέρειας κ.λπ.».

Ζ) των άρ. 1 παρ. 2, 2 παρ. 7 και 3 παρ. 4 του Ν. 2647/98 (ΦΕΚ 237 τ.Α'/22.10.1998) «περί μεταβίβασης αρμοδιοτήτων στις Περιφέρειες».

2. Τις εξής διαταγές του Υπουργείου Γεωργίας:

α) 160417/1180/9.7.1980.

β) 182447/3049/24.9.1980

γ) 141823/24.2.1983

δ) 80300/4928/5.8.1991

3. Την 86/7.9.1997 απόφασή μας «περί μεταβίβασης στους Δ/ντές Δασών της Περιφέρειας, της εξουσίας να υπογράφουν με εντολή μας κ.λ.π.».

4. Την 2165/17.4.2002 πρόταση του αρμόδιου Δασαρχείου Πειραιά σχετικά με την κήρυξη ως αναδασωτέας της κατωτέρω δασικής έκτασης εμβαδού 110 στρεμ. που καταστράφηκε από πυρκαγιά της 9.2.2002 όπως απεικονίζεται στο από 13.3.2002 διάγραμμα κλίμακας 1 : 5.000 με στοιχεία α, β, γ, ..... χ, ψ, ω, α στη θέση «Μάνταλας» περιοχής Λειβαδίου του Δήμου Κυθήρων.

5. Την εκ του Συντάγματος υποχρέωση για την επανεγκατάσταση της δασικής βλάστησης που καταστράφηκε από πυρκαγιά της 9.2.2002 και η οποία θα αποκατασταθεί με φυσική αναγέννηση ή με πρόγραμμα τεχνητής αναδάσωσης σύμφωνα με τις εκάστοτε ισχύουσες διατάξεις, αποφασίζουμε:

Κηρύσσουμε ως αναδασωτέα με σκοπό την προστασία υποχρέωση για την επανεγκατάσταση της δασικής βλάστησης που καταστράφηκε από πυρκαγιά της 9.2.2002 έκταση δασική συνολικού εμβαδού (110 στρεμ.) εκατόν δέκα στρεμμάτων.

Η έκταση αυτή, που βρίσκεται στη θέση «Μάνταλας» περιοχής Λειβαδίου Δήμου Κυθήρων του Νομού Πειραιά και καλυπτόταν από δασική βλάστηση (πουρνάρια, σχίνα, αγριελιές, ασπαλάθους, φρύγανα, αχινόποδια, θυμάρια, αφάνες κ.λπ.).

Στο από 13.3.2002 διάγραμμα με κλίμακα 1:5000 με ενσωματωμένη πινακίδα Φ.Χ. 6328/7 Γ.Υ.Σ. κλίμ 1:5.000 το οποίο αποτελεί αναπόσπαστο μέρος της απόφασης αυτής, η εν λόγω έκταση φαίνεται με τα στοιχεία α, β, γ, δ, ε, στ, ζ, θ, ι, κ, λ, μ, ν, ξ, ο, π, ρ, σ, τ, υ, φ, χ, ψ, ω, α και με όρια:

Ανατολικά: Δασικές εκτάσεις

Δυτικά: Δασικές εκτάσεις

Βόρεια: Δασικές εκτάσεις

Νότια: Με αγρούς


Η απόφαση αυτή να δημοσιευθεί στην Εφημερίδα της Κυβερνήσεως.

Πειραιάς, 31 Μαΐου 2002

Ο Γενικός Γραμματέας Περιφέρειας  
ΜΙΧΑΛΗΣ ΚΥΡΙΑΚΙΔΗΣ

## ΤΟΠΟΓΡΑΦΙΚΟ ΔΙΑΓΡΑΜΜΑ

Δασικής έκτασης που καταστράφηκε από πυρκαγιά  
 την 9-2-2002 στη ΔΕΦΝ. ΜΑΝΤΙΛΛΑΣ ΔΙ.ΒΑΝΟΥ ΠΕΡΙΟΧΗ  
 ΑΓ. ΚΥΔΑΡΕΩΝ ΥΠΟΘΕΣΗ: ΑΓ. ΚΥΔΑΡΕΩΝ ΕΜ. ΒΑ. ΔΕ.Υ. 118/04  
 ΜΕΤΕΓΧΕΙΡΑΣ: Α, Β, Γ, Δ, Ε, ΣΤ, Ζ, Η, Θ, Κ, Λ, Ν, Ξ, Ο, Π, Ρ, Σ, Τ, Υ, Φ, Χ, Ψ, Ω, ρ

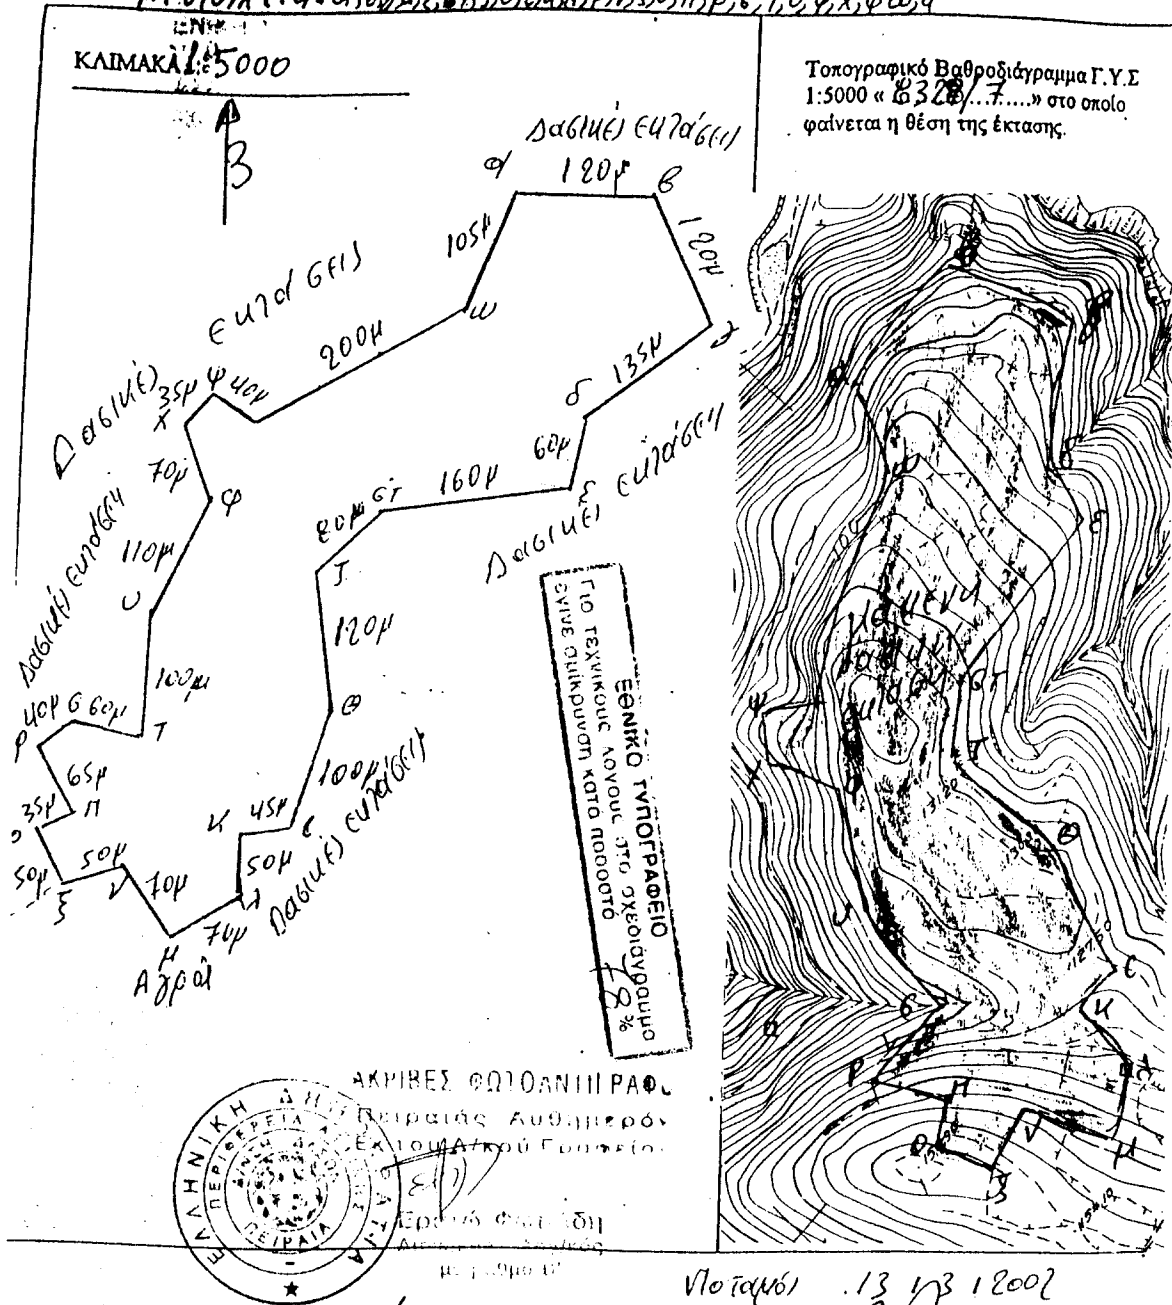

1393/31-5-02  
 Ισχύει αναπόσπαστα στην υπ' αριθμ. 1393/31-5-02  
 Απόφαση του Γενικού Γραμματέα Περιφέρειας Αττικής

Αθήνα 31-5-2002  
 ΓΕΝΙΚΟΣ ΓΡΑΜ. ΠΕΡ. ΑΤΤΙΚΗΣ

ΜΙΧΑΗΛ

ΚΥΡΙΑΚΗ

ΠΕΤΑΜΙΔΗΣ

Δασάρχης

13/3/2002  
 Ο Συντάκτης  
 ΕΛΛΗΝΙΚΗ ΔΗΜΟΚΡΑΤΙΑ  
 ΥΠΟΥΡΓΕΙΟ ΠΕΡΙΒΑΛΛΟΝΤΟΣ  
 ΚΑΙ ΦΥΣΙΚΩΝ ΠΟΡΩΝ  
 ΓΕΝΙΚΗ ΔΙΕΥΘΥΝΣΗ  
 ΔΙΕΥΘΥΝΣΗ ΜΕΤΕΓΧΕΙΡΑΣΗΣ  
 ΑΤΤΙΚΗΣ  
 13/3/2002  
 ΔΑΣΑΡΧΗ ΠΕΡΙΟΧΗΣ