



04005961707020008



5087

ΕΦΗΜΕΡΙΣ ΤΗΣ ΚΥΒΕΡΝΗΣΕΩΣ

ΤΗΣ ΕΛΛΗΝΙΚΗΣ ΔΗΜΟΚΡΑΤΙΑΣ

ΤΕΥΧΟΣ ΤΕΤΑΡΤΟ

Αρ. Φύλλου 596

17 Ιουλίου 2002

ΠΕΡΙΕΧΟΜΕΝΑ

ΑΠΟΦΑΣΕΙΣ

- Καθορισμός των ορίων της όχθης, παρόχθιας ζώνης και παλαιάς όχθης, στην περιοχή Ανάληψη - Δαφνιάς του Δήμου Μακρυνείας, της Λίμνης Τριχωνίδας του Νομού Αιτωλοακαρνανίας. 1
- Κήρυξη αναδασωτέας έκτασης 11.300 στρεμμάτων, στη θέση «Κισσόλακα ή Μισοκατάραχο» Δημοτικού Διαμερίσματος Ευαγγελισμού του Δήμου Μεθώνης Νομού Μεσσηνίας. 2

ΑΠΟΦΑΣΕΙΣ

- Αριθ. 1050826/4781/B0010 (1)
- Καθορισμός των ορίων της όχθης, παρόχθιας ζώνης και παλαιάς όχθης, στην περιοχή Ανάληψη - Δαφνιάς του Δήμου Μακρυνείας, της Λίμνης Τριχωνίδας του Νομού Αιτωλοακαρνανίας.

Ο ΥΠΟΥΡΓΟΣ ΟΙΚΟΝΟΜΙΑΣ ΚΑΙ ΟΙΚΟΝΟΜΙΚΩΝ

Έχοντας υπόψη:

1. Τις διατάξεις του Ν. 2971/2001 (ΦΕΚ 285/τ. Α'/19.12.2001) «περί αιγιαλού παραλίας».
2. Τις διατάξεις του Ν. 3200/55 «περί διοικητικής αποκεντρώσεως όπως αυτές τροποποιήθηκαν και ισχύουν σήμερα με τα Ν.Δ. 532/70, Β.Δ. 704/70, Β.Δ. 705/70, Β.Δ. 192/72, Π.Δ. 71/84, Π.Δ. 347/86, Ν. 2026/92 και Π.Δ. 97/93.
3. Τις διατάξεις του Β.Δ. 439/70 «περί συμπληρώσεως των διατάξεων περί αιγιαλού».
4. Τις διατάξεις του άρθρου 19 παράγραφος 5 Ν. 2344/95, του άρθρου 52 παράγραφος 6 Ν. 2218/94, του άρθρου 4 παράγραφος 7 του Ν. 2240/94, δυνάμει των οποίων αρμοδιότητες του Υπουργείου Οικονομικών που είχαν μεταβιβασθεί στους Νομάρχες, ανήκουν στον Περιφερειακό Διευθυντή, σε συνδυασμό με αυτές του άρθρου 14 παράγραφος 2 του Ν. 2399/96 με τις οποίες προβλέπεται η κατάργηση των θέσεων των Περιφερειακών Διευθυντών, οι αρμοδιότητες πλέον του οποίου περιήλθαν στο Γενικό Γραμματέα της Περιφέρειας και ασκούνται από τον Αναπληρωτή Περιφερειακό Διευθυντή.
5. Τις διατάξεις του τέταρτου εδαφίου της παραγράφου

2 του άρθρου 1 και της παραγράφου 6 του ίδιου άρθρου του Ν. 2503/97 «Διοίκηση, οργάνωση, στελέχωση της Περιφέρειας, ρύθμιση θεμάτων για την Τοπική Αυτοδιοίκηση και άλλες διατάξεις» (ΦΕΚ 107/Α), σύμφωνα με τις οποίες οι Περιφερειακές Υπηρεσίες του Υπουργείου Οικονομικών, που συγκροτούσαν την Περιφερειακή Διοίκηση του Νομού ή Νομαρχίας, δεν υπήχθησαν στην ενιαία οργανική μονάδα της Περιφέρειας, ούτε καταργήθηκαν, αλλά αποτελούν από 1.9.1997 Υπηρεσίες του Υπουργείου Οικονομικών.

6. Την υπ' αριθμ. 1100383/1330/A0006/31.10.2001 (ΦΕΚ 1485/τ. Β'/31.10.2001) κοινή απόφαση του Πρωθυπουργού και του Υπουργού Οικονομικών «περί ανάθεσης αρμοδιοτήτων του Υπουργού Οικονομικών στους Υφυπουργούς».

7. Την αριθ. 1115093/1378/A0006/17.12.2001 (ΦΕΚ 1720/τ. Β'/21.12.2001) απόφαση του Υφυπουργού Οικονομικών «περί μεταβίβασης αρμοδιοτήτων του Υφυπουργού Οικονομικών στους Γενικό Γραμματέα, Γενικούς Διευθυντές κλπ του Υπουργείου Οικονομικών».

8. Την από 22.4.2002 έκθεση της αρμόδιας επιτροπής καθορισμού όχθης, παρόχθιας ζώνης και παλαιάς όχθης δυνάμει του άρθρου 4 του Ν. 2971/19.12.2001 στη θέση Ανάληψη - Δαφνιάς του Δήμου Μακρυνείας.

9. Το από το έτος 1997 τοπογραφικό και υψομετρικό διάγραμμα, κλίμακας 1/1000, με κωδικό αριθμό πινακίδας 62, το οποίο συντάχθηκε από την Γεωγραφική Υπηρεσία Στρατού, όπως αυτό συμπληρώθηκε από τον Λώλο Γεώργιο του Θεοδώρου, Αγρονόμο & Τοπογράφο Μηχανικό της Κτηματικής Υπηρεσίας Αιτωλοακαρνανίας (Κ.Υ.Α.), τον Μάιο του έτους 2002, το οποίο ελέγχθηκε από τον ίδιο στις 27.6.2002 και θεωρήθηκε την ίδια ημερομηνία επίσης από τον ίδιο, αποφασίζουμε:

Επικυρώνουμε την από 22.4.2002 έκθεση της αρμόδιας Επιτροπής καθορισμού όχθης, παρόχθιας ζώνης και παλαιάς όχθης δυνάμει του άρθρου 4 του Ν. 2971/19.12.2001 στη θέση Ανάληψη - Δαφνιάς του Δήμου Μακρυνείας, καθώς επίσης και το από το έτος 1997 τοπογραφικό και υψομετρικό διάγραμμα, κλίμακας 1/1000, με κωδικό αριθμό πινακίδας 62, το οποίο συντάχθηκε από την Γεωγραφική Υπηρεσία Στρατού, όπως αυτό συμπληρώθηκε από τον Λώλο Γεώργιο του Θεοδώρου, Αγρονόμο & Τοπογράφο Μηχανικό της Κτηματικής Υπηρεσίας Αιτωλοακαρνανίας (Κ.Υ.Α.), τον Μάιο του έτους 2002, το ο-

ποίο ελέγχθηκε από τον ίδιο στις 27.6.2002 και θεωρήθηκε την ίδια ημερομηνία επίσης από τον ίδιο.

Στο τοπογραφικό αυτό διάγραμμα καθορίσθηκε από την Αρμόδια επιτροπή όπως πιο πάνω αναφέρεται:

1. Η οριογραμμή της όχθης με κόκκινη συνεχή πολυγωνική γραμμή, με στοιχεία ΟΧ62001, ΟΧ62002, ΟΧ62003,.....,ΟΧ62023.

2. Η οριογραμμή της παρόχθιας ζώνης με κίτρινη συνεχή πολυγωνική γραμμή με στοιχεία ΠΖ62001, ΠΖ62002, ΠΖ62003,....., ΠΖ62016.

Η επιτροπή αποφαινεται ότι δεν υπάρχει παλαιά όχθη.

Η καθορισθείσα παρόχθια ζώνη δεν είναι σταθερού πλάτους και εξυπηρετεί στους σκοπούς της παραγράφου 2 του άρθρου 1 του Ν. 2971/19.12.2002.

Η αρμόδια επιτροπή δεν διαπίστωσε την ύπαρξη κτισμάτων στην παρόχθια ζώνη.

Η παρούσα απόφαση, μαζί με την έκθεση της Επιτροπής και το τοπογραφικό διάγραμμα, να δημοσιευθούν στην Εφημερίδα της Κυβερνήσεως.

Αθήνα, 11 Ιουλίου 2002

Με εντολή Υφυπουργού

Ο Γενικός Γραμματέας

ΓΕΩΡΓΙΟΣ ΚΑΝΕΛΛΟΠΟΥΛΟΣ

ΕΚΘΕΣΗ

Επιτροπής καθορισμού όχθης, παρόχθιας ζώνης και παλαιάς όχθης μέρους της λίμνης Τριχωνίδας του Νομού Αιτωλοακαρνανίας (Ν. 2971/19.12.2001).

Για τον καθορισμό της όχθης, παρόχθιας ζώνης και παλαιάς όχθης σήμερα, ΖΖ-στην περιοχή Ανάληψη -Δαφνιάς του Δήμου Μακρυνείας, ημέρα Δευτέρα του μηνός Απριλίου του έτους 2002 και ώρα 10:00 π. μ., οι υπογεγραμμένοι:

1. ΚΑΛΑΤΖΗ ΕΙΡΗΝΗ, Εφοριακός ΔΕ/Α', Προϊσταμένη της Κτηματικής Υπηρεσίας Αιτωλ/νίας, ως Πρόεδρος,

2. ΛΩΛΟΣ ΓΕΩΡΓΙΟΣ, Τοπογράφος Μηχανικός της Κτηματικής Υπηρεσίας, Αιτωλ/νίας (Κ.Υ.Α), ως αναπληρωτής της Αργιαδίτη Ιωάννας Τοπογράφου Μηχανικού της Κ.Υ.Α, κωλυόμενης αυτής, ως μέλος της επιτροπής,

3. ΣΑΚΑΡΕΛΛΟΥ ΚΟΝΔΥΛΙΑ, Ιχθυολόγο, Διευθύντρια του τμήματος Αλιείας της Νομαρχιακής Αυτοδιοίκησης Αιτωλοακαρνανίας, ως μέλος της επιτροπής,

4. ΚΕΣΤΟΣ ΓΕΩΡΓΙΟΣ, Προϊστάμενος της Διεύθυνσης Πολεοδομίας της Νομαρχιακής Αυτοδιοίκησης Αιτωλοακαρνανίας, ως μέλος της επιτροπής,

5. ΠΑΠΑΔΟΠΟΥΛΟΥ ΕΥΡΥΔΙΚΗ Τμηματάρχης της Διεύθυνσης Περιβάλλοντος και Χωροταξίας της Περιφέρειας Δυτικής Ελλάδας, ως αναπληρωτής της Καραγιάννη Κλημεντίας κωλυόμενης αυτής, ως μέλος της επιτροπής,

6. ΑΝΔΡΙΚΟΠΟΥΛΟΣ ΑΝΤΩΝΗΣ, Πολιτικός Μηχανικός με ειδικότητα υδραυλικού, εκπρόσωπος του Περιφερειακού Τμήματος του Τεχνικού Επιμελητηρίου Ελλάδας, ως μέλος της επιτροπής, αποτελούντες την Επιτροπή καθορισμού της όχθης, παρόχθιας ζώνης και παλαιάς όχθης δυνάμει του Ν. 2971/01 συγκληθείσα κατόπιν του υπ' αριθμ. 1133/ Φ.480/001/18-04-2002 εγγράφου της Κ.Υ.Α, μεταβήκαμε επί τόπου στην προαναφερόμενη περιοχή και λαβόντες υπόψη:

Την 1011631/621/22-02-2002 έγγραφο του Υπουργείου Οικονομικών, Γενική Διεύθυνση Δημόσιας Περιουσίας και Εθνικών Κληροδοτημάτων, Διεύθυνση Τεχνικών Υπηρεσιών & Στέγασης, Τμήμα Α'.

Το υπό της Γεωγραφικής Υπηρεσίας Στρατού, τοπογραφικό και υψομετρικό διάγραμμα, σε κλίμακα 1:1000, με αριθμό πινακίδας εξήντα δύο (62),

Το γεγονός ότι στην περιοχή δεν υπάρχουν κτίσματα μέσα στην όχθη και παρόχθια ζώνη,

Τις διατάξεις του Ν. 2971/01,

Την εκ της επιτόπιου μεταβάσεως σχηματισθείσα αντίληψη περί του πλάτους της βρεχόμενης ζώνης της ξηράς και λοιπών στοιχείων, ήτοι:

ΕΔΑΦΟΣ: Βραχώδης. ΚΑΤΑΣΤΑΣΗ ΑΚΤΗΣ: Βραχώδης. ΟΙ ΣΥΝΗΘΕΙΣ ΕΠΙΚΡΑΤΟΥΝΤΕΣ ΑΝΕΜΟΙ ΣΤΗΝ ΑΝΩΤΕΡΩ ΠΕΡΙΟΧΗ ΕΙΝΑΙ:

Βορειοδυτικοί και αρκετές φορές ανατολικοί.

ΚΑΤΑΣΚΕΥΗ ΛΙΜΝΑΙΟΥ ΧΩΡΟΥ: Βραχώδης. ΠΥΘΜΕ-

ΝΑΣ: έντονα απότομος, με βραχώδεις υπόστρωμα

ΠΡΟΣΧΩΣΕΙΣ - ΕΠΙΧΩΜΑΤΩΣΕΙΣ-ΔΙΑΒΡΩΣΗ: Δεν διαπιστώθηκαν επιχωματώσεις όπως φαίνεται στα συννημμένα τοπογραφικά διαγράμματα, τα οποία αποτελούν και αναπόσπαστο τμήμα της έκθεσης αυτής για το τμήμα που καθορίζεται η γραμμή της όχθης και η απόσταση της παρόχθιας γραμμής, αποφασίζουμε:

Καθορίζουμε επί του ως άνω τοπογραφικού διαγράμματος ως εξής:

α) την οριογραμμή της όχθης με κόκκινη πολυγωνική γραμμή με στοιχεία πινακίδας:

Γεωγραφική Υπηρεσία Στρατού, αριθμός Φύλλου 62, Χρονολογία Λήψεως Αεροφωτογραφίας 1997, και συντεταγμένες στο Ενιαίο Γεωδαιτικό Σύστημα Α-ναφοράς του 1987 (άλλως Ε.Γ.Σ.Α -87) ως εξής:

σημείο ΟΧ62001, X=289433.0270, Y=4266608.5960

σημείο ΟΧ62002, X=289499.9460, Y=4266612.4120

σημείο ΟΧ62003, X=289519.1820, Y=4266618.5590

σημείο ΟΧ62004, X=289544.2600, Y=4266632.7740

σημείο ΟΧ62005, X=289556.6310, Y=4266636.3880

σημείο ΟΧ62006, X=289564.8570, Y=4266635.7380

σημείο ΟΧ62007, X=289573.8270, Y=4266630.9760

σημείο ΟΧ62008, X=289599.7290, Y=4266607.7810

σημείο ΟΧ62009, X=289608.9520, Y=4266599.7820

σημείο ΟΧ62010, X=289626.9100, Y=4266581.3890

σημείο ΟΧ62011, X=289639.4250, Y=4266575.0340

σημείο ΟΧ62012, X=289655.5450, Y=4266578.3540

σημείο ΟΧ62013, X=289671.2260, Y=4266576.7920

σημείο ΟΧ62014, X=289688.4030, Y=4266572.5660

σημείο ΟΧ62015, X=289699.9820, Y=4266567.8550

σημείο ΟΧ62016, X=289717.3310, Y=4266556.1200

σημείο ΟΧ62017, X=289727.5660, Y=4266549.3860

σημείο ΟΧ62018, X=289775.2903, Y=4266526.9513

σημείο ΟΧ62019, X=289779.1512, Y=4266524.3871

σημείο ΟΧ62020, X=289816.5000, Y=4266482.5000

σημείο ΟΧ62021, X=289829.5000, Y=4266465.0000

σημείο ΟΧ62022, X=289847.0000, Y=4266422.0000

σημείο ΟΧ62023, X=289868.5000, Y=4266400.5000

και συνολικό μήκος=541.7874 μέτρα

β) Την οριογραμμή, την καθορίζουσα το εύρος της παρόχθιας ζώνης, με συνεχή κίτρινη πολυγωνική με στοιχεία πινακίδας:

Γεωγραφική Υπηρεσία Στρατού, αριθμός Φύλλου 62, Χρονολογία Λήψεως Αεροφωτογραφίας 1997, και συντεταγμένες στο Ενιαίο Γεωδαιτικό Σύστημα Α-ναφοράς του 1987 (άλλως Ε.Γ.Σ.Α. '87) ως εξής:

σημείο ΠΖ62001, X=289439.0000, Y=4266587.5000

σημείο ΠΖ62002, X=289451.5000, Y=4266595.5000

σημείο ΠΖ62003, X=289498.5000, Y=4266600.5000

σημείο 11762004, X=289525.5000, Y=4266604.5000
σημείο ΠΖ62005, X=289553.0000, Y=4266622.5000
σημείο ΠΖ62006, X=289570.5000, Y=4266618.0000
σημείο ΠΖ62007, X=289602.0000, Y=4266591.0000
σημείο ΠΖ62008, X=289619.5000, Y=4266570.5000
σημείο ΠΖ62009, X=289635.0000, Y=4266561.0000
σημείο ΠΖ62010, X=289671.0000, Y=4266559.5000
σημείο ΠΖ62011, X=289695.0000, Y=4266547.0000
σημείο ΠΖ62012, X=289714.0000, Y=4266526.5000
σημείο ΠΖ62013, X=289769.0000, Y=4266495.0000
σημείο ΠΖ62014, X=289803.5000, Y=4266464.5000
σημείο ΠΖ62015, X=289820.5000, Y=4266438.0000
σημείο ΠΖ62016, X=289838.0000, Y=4266400.5000
και συνολικό μήκος=500.2978

η οποία οριογραμμή της παρόχθιας ζώνης δεν είναι παράλληλη στο μήκος της όχθης.

1. Για τον καθορισμό των οριογραμμών λήφθηκαν υπόψη, ότι δεν υπάρχουν κτίσματα.

2. Οι κορυφές των οριογραμμών εξασφαλίζονται από το Κρατικό Τριγωνομετρικό Δίκτυο.

3. Η επιτροπή διαπίστωσε ότι δεν υφίσταται παλαιά όχθη.


4. Η κωδικοποίηση των συντεταγμένων των σημείων έγινε ως εξής:

για τις συντεταγμένες της όχθης ΟΧ σημαίνει όχθη, 62 αριθμός φύλλου και ακολουθεί ο αύξων αριθμός ανά πινακίδα, ενώ για τις συντεταγμένες της παρόχθιας ζώνης ΠΖ σημαίνει παρόχθια ζώνη, 62 αριθμός φύλλου και ακολουθεί ο αύξων αριθμός ανά πινακίδα.


Η Πρόεδρος
ΕΙΡΗΝΗ ΚΑΛΑΤΖΗ










Τα Μέλη
ΓΕΩΡΓΙΟΣ ΛΩΛΟΣ
ΚΟΝΔΥΛΙΑ ΣΑΚΑΡΕΛΛΟΥ
ΓΕΩΡΓΙΟΣ ΚΕΣΤΟΣ
ΕΥΡΥΔΙΚΗ ΠΑΠΑΔΟΠΟΥΛΟΥ
ΑΝΤΩΝΗΣ ΑΝΔΡΙΚΟΠΟΥΛΟΣ

7

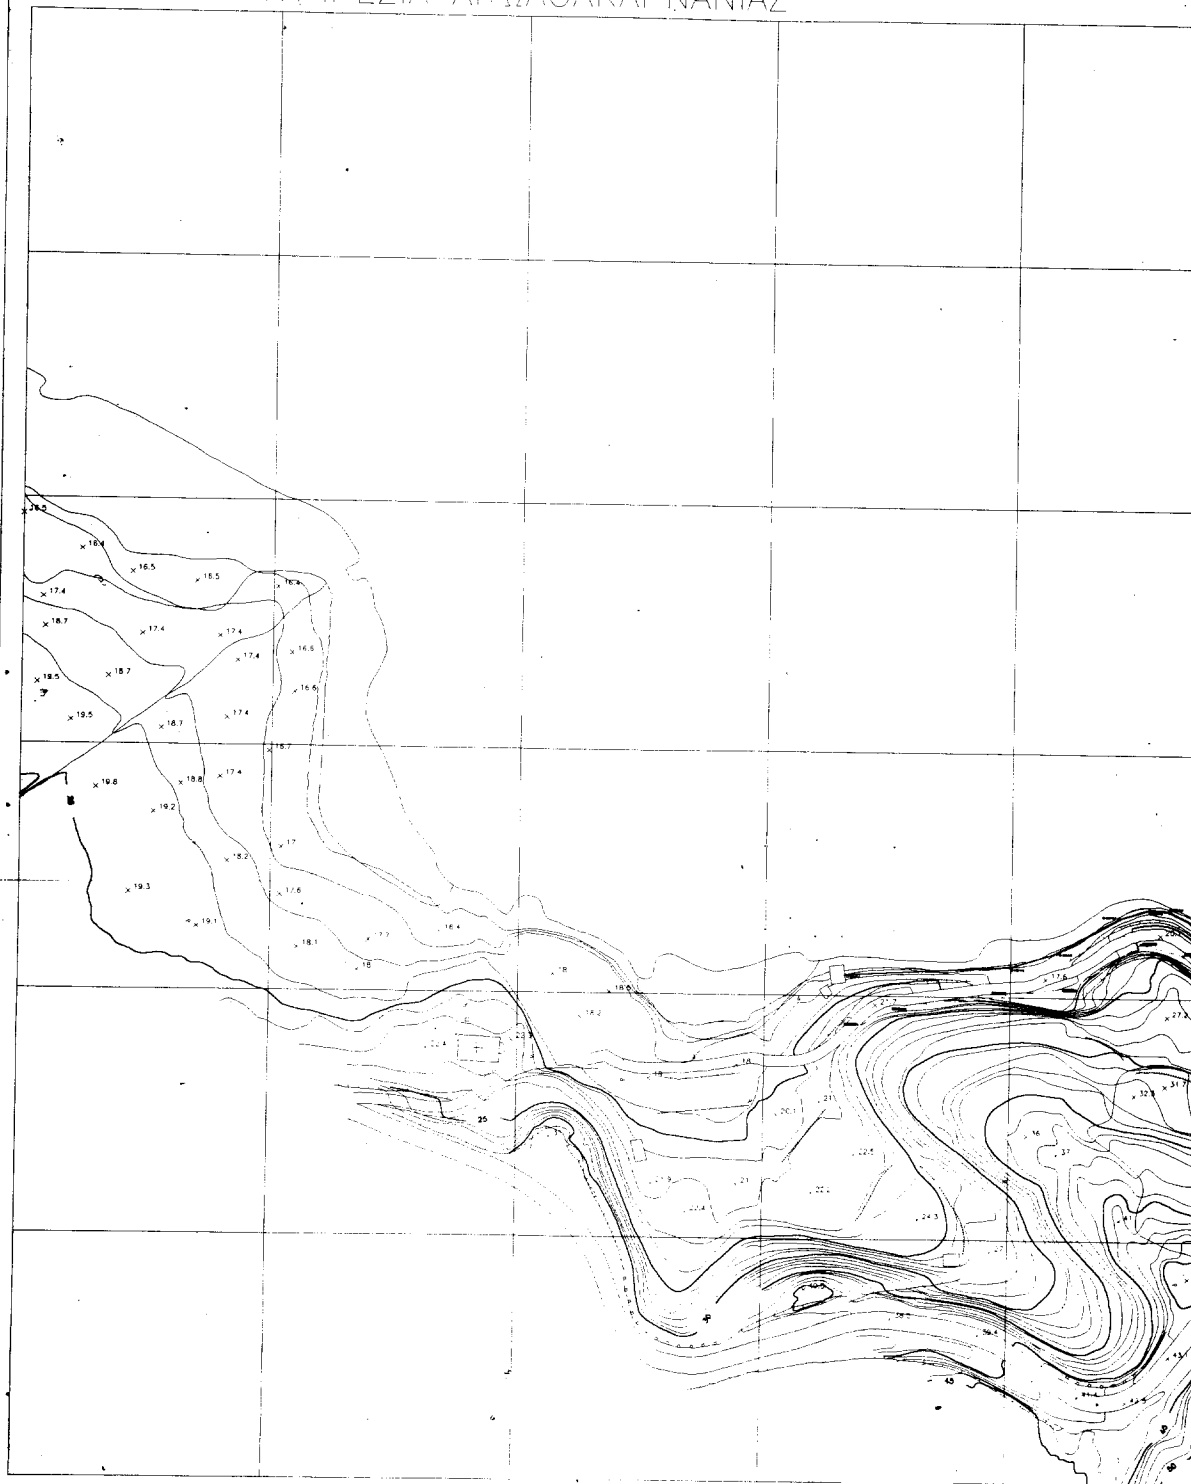

2344

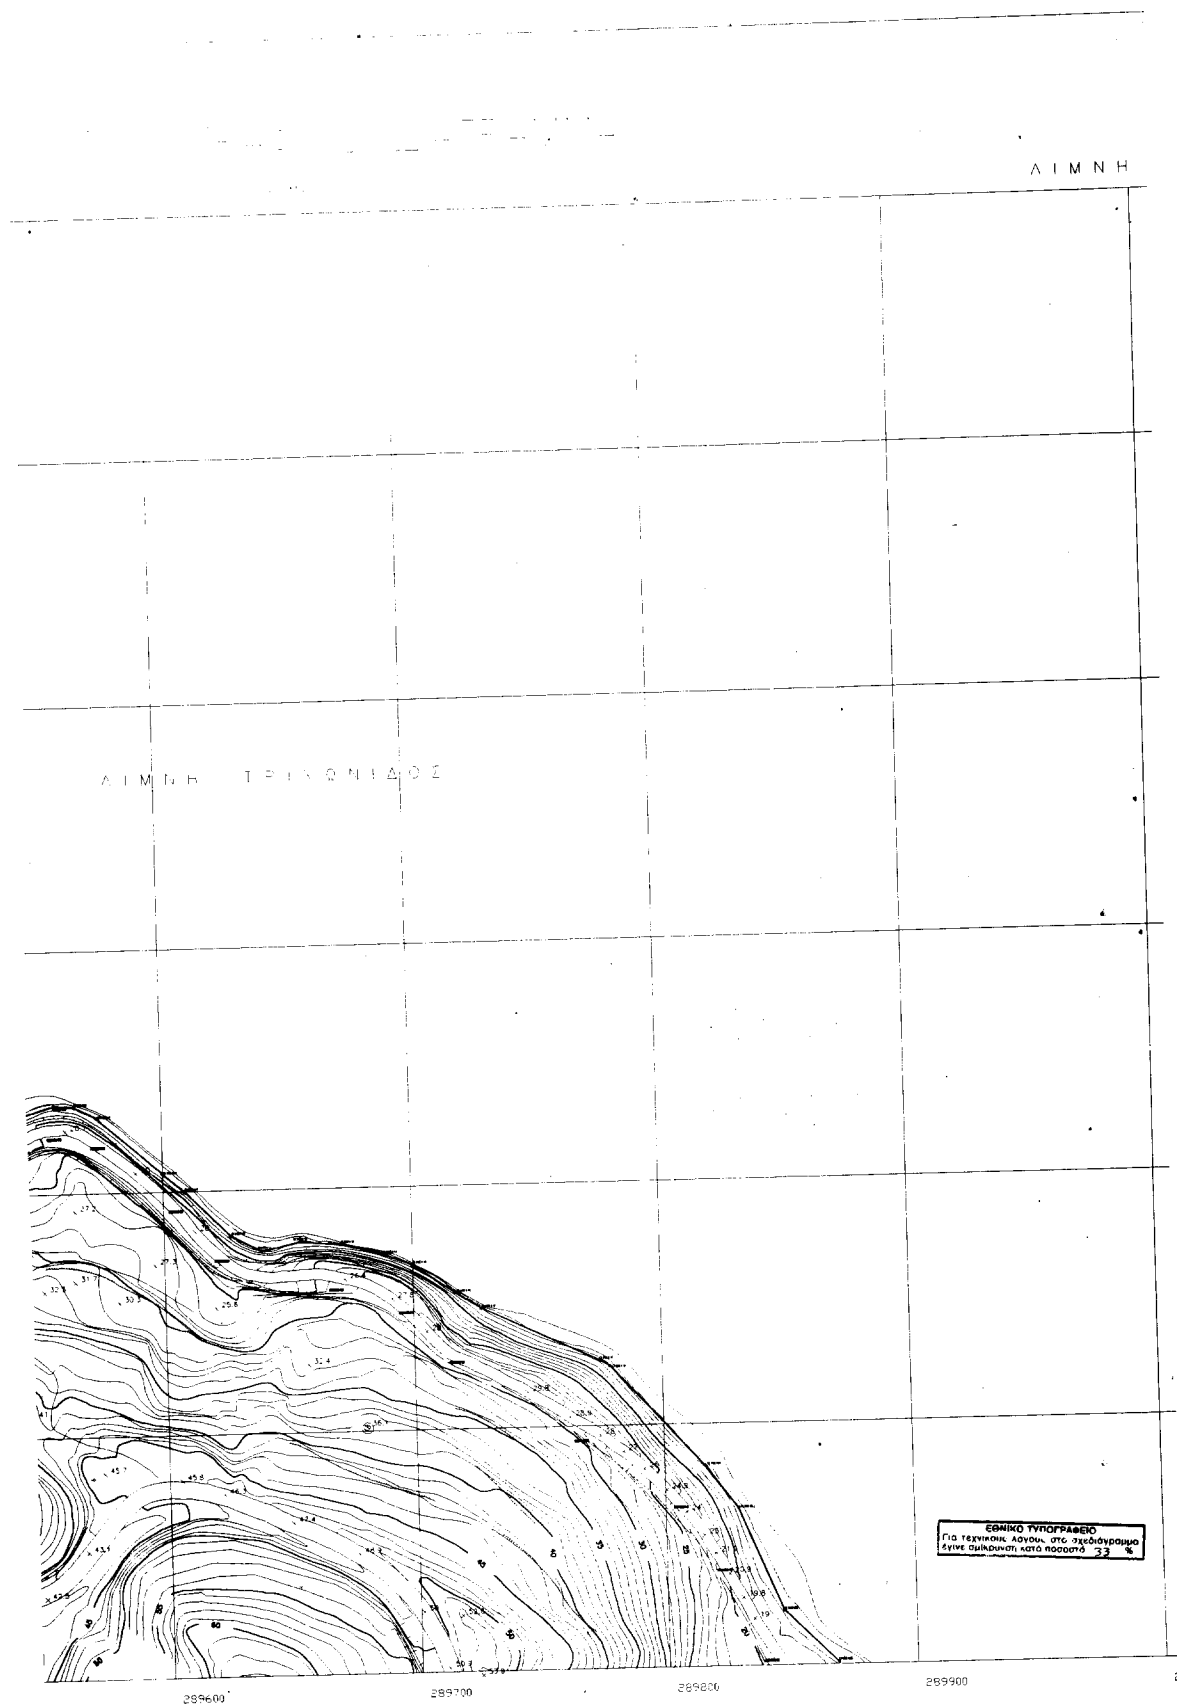

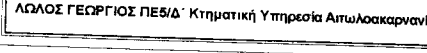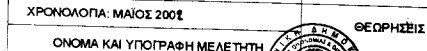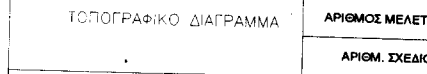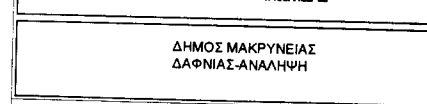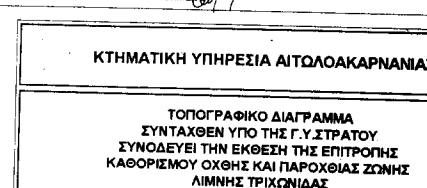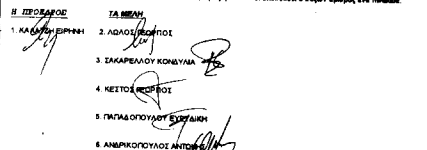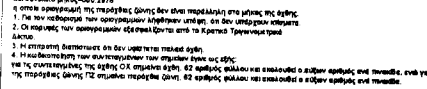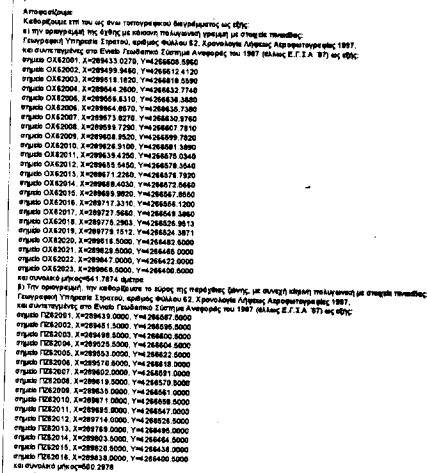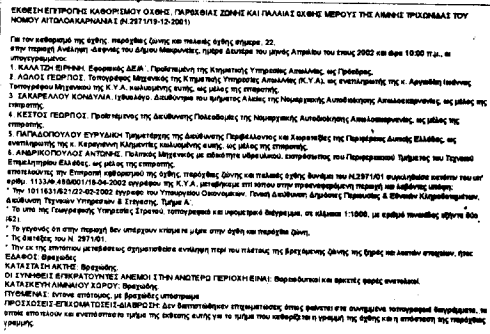

Αριθ. 2174

(2)

Κήρυξη αναδασωτέας έκτασης 11,300 στρεμμάτων, στη θέση «Κισσόλακκα ή Μισοκατάραχο» Δημοτικού Διαμερίσματος Ευαγγελισμού του Δήμου Μεθώνης Νομού Μεσσηνίας

Ο ΓΕΝΙΚΟΣ ΓΡΑΜΜΑΤΕΑΣ
ΠΕΡΙΦΕΡΕΙΑΣ ΠΕΛΟΠΟΝΝΗΣΟΥ

Έχοντας υπόψη:

1. Τις δ/ξεις του Π.Δ.51/87 «Καθορισμός των Περιφερειών της Χώρας για το σχεδιασμό κ.λ.π. της περιφερειακής Ανάπτυξης».

2. Τις δ/ξεις των άρθρων 1 παρ. 1 και 2, 2 παρ. 1 εδ. δ', 5 παρ. 3β, 6 παρ. 7 και 7 παρ. 2 του Ν.2503/97 «Διοίκηση, Οργάνωση, Στελέχωση της Περιφέρειας κ.λ.π.».

3. Τις δ/ξεις του άρθρου 117 παρ. 3 του Συντάγματος.

4. Τις δ/ξεις του Ν.998/79 «περί προστασίας των δασών κ.λ.π.» και ειδικότερα:

α) του άρθρου 41 παρ. 1 β) του άρθρου 38 παρ. 1

5. Τις δ/γές του Υπουργείου Γεωργίας:

α) 160417/1180/8.7.80 β) 182447/3049/24.9.80

6. Την αριθ. 4271/14.6.2002 πρόταση του Δασαρχείου Καλαμάτας περί κηρύξεως αναδασωτέας, της αναφερομένης στο θέμα έκτασης

7. Την αριθ. 5872/29.8.97 απόφαση του Γενικού Γραμματέα Περιφέρειας Πελάσου «Τοποθέτηση Πρ/νων Δ/σεων Υπηρεσιών κ.λ.π. και εξουσιοδότηση υπογραφής με Ε-

ντολή Γενικού Γραμματέα Περιφέρειας Πελάσου (Ε.Γ.Γ.Π.Π.)» (ΦΕΚ 551/τ. Β'/3.6.98), αποφασίζουμε:

Κηρύσσουμε αναδασωτέα, με σκοπό την προστασία για την επαναδημιουργία της δασικής βλάστησης που καταστράφηκε από παράνομη εκχέρσωση από 1.12.2001 μέχρι 28-2-2002 την δημόσια δασική έκταση, εμβαδού έντεκα στρεμμάτων και τριακοσίων (11,300) τετραγωνικών μέτρων που βρίσκεται στη θέση «Κισσόλακκα ή Μισοκατάραχο» περιοχής Δημοτικού Διαμερίσματος Ευαγγελισμού του Δήμου Μεθώνης Νομού Μεσσηνίας προσδιορίζεται από τα στοιχεία: Α, Β, Γ, Δ, Ε, Ζ, Η, Θ, Ι, Κ, Λ, Μ, Ν, Α και έχει όρια:

Ανατολικά: Δημόσια δασική έκταση

Δυτικά: Δημόσια δασική έκταση και ελαιώνας Χαρ.Τσατά

Βόρεια: Δημόσια δασική έκταση

Νότια: Δημόσια δασική έκταση

Όπως φαίνεται στο συνημμένο διάγραμμα που αποτελεί αναπόσπαστο μέρος της απόφασης αυτής. Προβλέπεται φυσική αναγέννηση της δασικής βλάστησης που καταστράφηκε.

Η απόφαση αυτή να δημοσιευθεί στην Εφημερίδα της Κυβερνήσεως.

Καλαμάτα, 26 Ιουλίου 2002

Με εντολή Γενικού Γραμματέα Περιφέρειας
Ο Διευθυντής Δασών Μεσσηνίας
ΠΑΝ. ΜΠΑΖΙΓΟΣ

