



04005971707020016



5095

ΕΦΗΜΕΡΙΣ ΤΗΣ ΚΥΒΕΡΝΗΣΕΩΣ

ΤΗΣ ΕΛΛΗΝΙΚΗΣ ΔΗΜΟΚΡΑΤΙΑΣ

ΤΕΥΧΟΣ ΤΕΤΑΡΤΟ

Αρ. Φύλλου 597

17 Ιουλίου 2002

ΑΠΟΦΑΣΕΙΣ

Αριθ.: ΥΠΠΟ/ΓΔΑ/ΑΡΧ/Α1/Φ7/38567/2422

Συμπλήρωση κήρυξης ως Αρχαιολογικού Χώρου της Ήλιδος, (Ν.Ηλείας) και καθορισμός Ζωνών Α και Β προστασίας Αρχαίας Ήλιδος και χρήσεων γης στην Ζώνη Α.

Ο ΥΠΟΥΡΓΟΣ ΠΟΛΙΤΙΣΜΟΥ

Έχοντας υπόψη:

1. Τις διατάξεις του Ν. 1558/85 (ΦΕΚ 137/Α/26.7.85), «Κυβέρνηση και Κυβερνητικά Όργανα».
2. Την ΥΠΠΟ/ΓΝΟΣ/49610/28.11.90 (ΦΕΚ 743/Β/29.11.90), «Εξαίρεση από τον περιορισμό των τριών υπογραφών».
3. Τις διατάξεις του Κ.Ν. 5351/32 «Περί Αρχαιοτήτων» και τις διατάξεις του Ν. 3028/2002 «Περί Προστασίας των Αρχαιοτήτων και εν γένει της Πολιτιστικής Κληρονομιάς».
4. Τις διατάξεις του Ν. 1127/81). «Περί κυρώσεως της εις Λονδίον, την 6η Μαΐου 1969 υπογραφείσης Ευρωπαϊκής Συμβάσεως δια την προστασίαν της αρχαιολογικής κληρονομιάς».
5. Το Ν. 1892/90 (ΦΕΚ 101/Α/31-7-1990) Κεφάλαιο ΙΔ, άρθρο 91 - ρυθμίσεις αρμοδιότητας του Υπουργείου Πολιτισμού.
6. Την ΥΠΠΟ/ΑΡΧ/Α1/Φ7/44126/1882/28-1-89 Υ.Α. (ΦΕΚ 45/Β/26-1-90), με την οποία κηρύχθηκε η κοίτη του Πηνειού ποταμού ως Αρχαιολογικός Χώρος.
7. Την ΥΠΠΟ/ΑΡΧ/Α1/Φ43/41304/2163/23-9-91 Υ.Α. (ΦΕΚ 834/Β/10-10-91), με την οποία κηρύχθηκε η περιοχή της Ήλιδος ως Αρχαιολογικός Χώρος,
8. Τις ομόφωνες Γνωμοδοτήσεις του Κεντρικού Αρχαιολογικού Συμβουλίου, όπως διατυπώθηκαν στις αρ.5/29-1-2002 και 14/3.4.2002 συνεδρίες του, αποφασίζουμε:
Α) Συμπληρώνουμε την Υπουργική Απόφαση ΥΠΠΟ/ΑΡΧ/Α1/Φ43/41304/2163/23-9-91 (ΦΕΚ 834/Β/10-10-91), με την οποία κηρύχθηκε ως Αρχαιολογικός Χώρος η ακρόπολη και η αρχαία πόλις - κράτος της Ήλιδος, η οποία κατοικήθηκε τουλάχιστον από την Πρωτοελλαδική εποχή μέχρι και τα τέλη της Βυζαντινής εποχής και κηρύσσουμε για την αποτελεσματικότερη προστασία και ανάδειξη των αρχαίων καταλοίπων την περιοχή ανατολικά και δυτικά του Αρχαιολογικού Χώρου.

Ο εν λόγω χώρος οριοθετείται στο συνημμένο χάρτη Γ.Υ.Σ 1 : 5.000 από τα σημεία 1 έως και 108-1, τα οποία α-

ντιστοιχούν σε ζεύγη συντεταγμένων, όπως φαίνονται στο συνημμένο πίνακα συντεταγμένων.

Β) Για την αποτελεσματικότερη προστασία και ανάδειξη του σημαντικότερου προαναφερόμενου Αρχαιολογικού Χώρου και της φυσιογνωμίας του, καθώς και της σημασίας της αρχαίας πόλης της Ήλιδος ως διοργανώτριας των Ολυμπιακών Αγώνων στην Αρχαιότητα, καθορίζονται στο σύνολο της ελεγχόμενης από πλευράς Αρχαιολογικού Νόμου περιοχής (ακρόπολη και αρχαία πόλη Ήλιδος, με σημαντικά οικοδομικά κατάλοιπα - ιερά, δημόσια και ιδιωτικά κτήρια, καθώς και άλλα ευρήματα), Ζώνες Προστασίας Α και Β, ως εξής:

Ι. Ζώνη Α΄ Προστασίας

Καθορίζεται ως αδόμητη Ζώνη Α, απόλυτης προστασίας, του Αρχαιολογικού Χώρου της Ήλιδος η έκταση, που ορίζεται με τα σημεία 109 έως 220 - 109 στον συνημμένο χάρτη 1 : 5.000.

Οι συντεταγμένες των οριζομένων στον χάρτη σημείων της Ζώνης Α δηλώνονται στον πίνακα, που συνοδεύει την παρούσα Απόφαση.

Ο χάρτης 1:5.000, στον οποίο δηλώνονται τα όρια της Ζώνης Α και ο πίνακας με τις αντίστοιχες συντεταγμένες αποτελούν αναπόσπαστο τμήμα της παρούσας Απόφασης.

Στην παραπάνω οριοθετούμενη Ζώνη Α΄, απόλυτης προστασίας του κυρίως Αρχαιολογικού Χώρου, καθορίζονται οι εξής χρήσεις γης:

- Απαγορεύεται η δόμηση, οποιαδήποτε αλλοίωση του εδάφους, καθώς και οποιαδήποτε κατασκευή, για την οποία απαιτείται ή δεν απαιτείται η έγκριση της αρμόδιας πολεοδομικής αρχής.
- Απαγορεύονται οι εγκαταστάσεις μονάδων σταυλισμού και εκτροφής ζώων και πουλερικών, η διαμόρφωση χώρων οι βαθείες αρόσεις, εκρίζωση των φυτών και η διάνοιξη νέων οδών.
- Απαγορεύεται η τοποθέτηση οικίσκων
- Απαγορεύεται η διάνοιξη νέων οδών, επιτρεπομένης μόνο της συντήρησης, και της βελτίωσης των υφισταμένων οδών, κατόπιν εγκρίσεως της αρμόδιας Ζ.Ε.Π.Κ.Α. Επίσης: Θα μεταποπιστεί βορειότερα ο δημόσιος δρόμος και η αρδευτική αύλακα που διασχίζουν τον αρχαιολογικό χώρο έτσι ώστε ο δρόμος και η αύλακα να διέλθουν από

το βόρειο όριο της Ζώνης Α παραπλεύρως της κοίτης του Πηνειού ποταμού. Μετά τη μεταφορά της κυκλοφορίας βορειότερα, ο υφιστάμενος ασφαλτοστρωμένος δημόσιος δρόμος θα παραμείνει για διευκόλυνση της προσβάσεως στον αρχαιολογικό χώρο.

• Επιτρέπεται η υφιστάμενη γεωργική χρήση, με ελαφρά άροση, της οποίας το βάθος δεν θα υπερβαίνει τα 0,25 μ. και πάντοτε με την εποπτεία της Ζ' Ε.Π.Κ.Α Ολυμπίας. Για κάθε εργασία, που σχετίζεται άμεσα με την γεωργική καλλιέργεια, όπως και για κάθε άλλο έργο εντός Ζώνης Α (συντήρηση υφισταμένων δρόμων, έργα πυροπροστασίας, άρδευσης κ.λ.π) θα απαιτείται η σύμφωνη γνώμη της Ζ' Εφορείας Προϊστορικών και Κλασικών Αρχαιοτήτων.

• Επιτρέπεται η συντήρηση και επισκευή, για λόγους χρήσεως και υγιεινής, των νομίμως υφισταμένων κτισμάτων, απαγορευομένης οποιασδήποτε επέκτασης (καθ' ύψος ή καθ' επέκταση) συμπεριλαμβανομένων και των παλαιών μικρών αγροτικών κτισμάτων.

Επειδή οι παραπάνω απαγορεύσεις επιβάλλονται από πλευράς Αρχαιολογικού Νόμου και χωρούν ανεξάρτητα και αυτοτελώς από οποιαδήποτε άλλη έγκριση συναρμόδιας Αρχής, της οποίας και κατισχύουν, κάθε συναρμόδια Υπηρεσία θα πρέπει, στο πλαίσιο της αρμοδιότητάς της και της δικαιοδοσίας της, να υλοποιεί την εκ του νόμου επιβαλλόμενη, για την προστασία του Αρχαιολογικού Χώρου και της φυσιογνωμίας του, άμεση διακοπή εργασιών οποιουδήποτε κτίσματος ή κατασκευής στη Ζώνη Α Προστασίας.

II. Ζώνη Β Προστασίας

Καθορίζεται ως Ζώνη Β Προστασίας του ανωτέρω Αρχαιολογικού Χώρου η περιοχή, η οποία σημειώνεται στο απόσπασμα χάρτη Γ.Υ.Σ 1: 5.000 (σε συνεχόμενη γραμμή), που συνοδεύει τη παρούσα Απόφαση, και ορίζεται από τα σημεία 1-108-1 και περιβάλλει την Ζώνη Α.

Της ως άνω οριοθέτησης εξαιρούνται οι νομίμως υφιστάμενοι εντός της Ζώνης Β', οικισμοί Καλυβίων και Νέας Ήλιδος (οικισμός Γαλούπι) του Δήμου Αμαλιάδος, τα ό-

ρια των οποίων έχουν αποτυπωθεί στο συνημμένο απόσπασμα χάρτη Γ.Υ.Σ 1: 5.000 και δεν επιτρέπεται στο μέλλον η επέκτασή τους εντός του αρχαιολογικού χώρου.

Τα σημεία, που καθορίζουν τη Ζώνη Β, αντιστοιχούν σε ζεύγη συντεταγμένων και δηλώνονται στον πίνακα, που συνοδεύει τη παρούσα Απόφαση.

Στη Ζώνη Β' η Υπηρεσία μας θα επιτρέπει από πλευράς Αρχαιολογικού Νόμου τη δόμηση με ειδικούς όρους και περιορισμούς, οι οποίοι διατυπώνονται σε υπό έκδοση Απόφασή μας και οι οποίοι, μετά από επεξεργασία από το συναρμόδιο Υπουργείο Περιβάλλοντος, Χωροταξίας και Δημοσίων Έργων, θα θεσμοθετηθούν με Κοινή Υπουργική Απόφαση των Υπουργών Πολιτισμού και ΠΕΧΩΔΕ.

Οποιαδήποτε, όμως, δραστηριότητα στη Ζώνη αυτή θα επιτρέπεται μόνο εφ' όσον έχει τη προβλεπόμενη από τις σχετικές διατάξεις του Ν. 3028/2002 «Περί Προστασίας των Αρχαιοτήτων και εν γένει της Πολιτιστικής Κληρονομιάς» προηγούμενη έγκριση της Υπηρεσίας μας και την επίβλεψη της αρμόδιας Ζ' Εφορείας Προϊστορικών και Κλασικών Αρχαιοτήτων.

Τα αυθαίρετα κτίσματα, εντός Αρχαιολογικού Χώρου ουδέποτε νομιμοποιούνται, αλλά υποχρεωτικά κατεδαφίζονται κατά τις κείμενες διατάξεις (Κ.Ν. 535/1/32 «Περί Αρχαιοτήτων», άρθρα 50 και 52 και Ν. 1337/83, ΦΕΚ 33/Α/14-3-83 «Επέκταση των πολεοδομικών σχεδίων, οικιστική ανάπτυξη και σχετικές ρυθμίσεις», άρθρα 15, 16 και 17). Ως εκ τούτου κάθε συναρμόδια Υπηρεσία θα πρέπει, στο πλαίσιο της αρμοδιότητάς της, να προβαίνει στην άμεση διακοπή εργασιών οποιουδήποτε έργου και την κατεδάφιση οποιουδήποτε κτίσματος, εντός του παραπάνω οριοθετούμενου Αρχαιολογικού Χώρου, το οποίο δεν έχει την έγκριση της αρμόδιας Υπηρεσίας του ΥΠΠΟ.

Από τις διατάξεις της παρούσας Απόφασης δεν προκαλείται δαπάνη σε βάρος του κρατικού προϋπολογισμού.

Η παρούσα απόφαση να δημοσιευθεί στην Εφημερίδα της Κυβερνήσεως.

Αθήνα, 8 Ιουλίου 2002

Ο ΥΠΟΥΡΓΟΣ

ΕΥΑΓΓΕΛΟΣ ΒΕΝΙΖΕΛΟΣ

1

ΚΕΝΤΡΟ ΦΥΛΛΟΥ ΧΑΡΤΟΥ 1 : 100.000

ΠΥΡΓΟΣ - ΟΛΥΜΠΙΑ

Γεωγραφικές συντεταγμένες φ = 37° 45' λ = -2° 15'

Φύλλα Χάρτου 1 : 5.000 Γ.Υ.Σ. 6251/7 6251/8 6261/1 6261/2

ΖΩΝΗ Α

Αριθ. σημείου	Όνομα σημείου	Τάξης σημείου	Συντεταγμένες						Υψόμετρο		Ύψος σημείου	Είδος σημείου
			±	Χ		±	Ψ		Υπεργείου σημάνσεως	Υπογείου πλακός		
	109		-	9330	00	+	15865	00				
	110		-	9285	28	+	15863	30				
	111		-	9248	16	+	15893	22				
	112		-	9218	02	+	15907	23				
	113		-	9215	82	+	15957	92				
	114		-	9218	73	+	16036	50				
	115		-	9220	72	+	16057	60				
	116		-	9218	62	+	16072	39				
	117		-	9218	58	+	16090	59				
	118		-	9203	98	+	16117	00				
	119		-	9182	23	+	16132	28				
	120		-	9133	59	+	16133	47				
	121		-	9081	20	+	16101	81				
	122		-	9027	17	+	16063	81				
	123		-	9009	40	+	16040	64				
	124		-	8950	09	+	15987	52				
	125		-	8923	70	+	15973	91				
	126		-	8861	72	+	15972	48				
	127		-	8760	93	+	16012	31				
	128		-	8679	91	+	16070	22				
	129		-	8615	71	+	16125	00				
	130		-	8553	12	+	16138	82				
	131		-	8543	13	+	16152	34				
	132		-	8526	93	+	16193	54				
	133		-	8472	48	+	16238	63				
	134		-	8381	50	+	16237	41				
	135		-	8313	86	+	16265	61				
	136		-	8259	39	+	16209	43				
	137		-	8188	26	+	16155	61				
	138		-	8086	57	+	16118	28				
	139		-	8022	64	+	16057	41				
	140		-	7972	49	+	16037	00				
	141		-	7917	02	+	16040	33				
	142		-	7867	91	+	16062	67				
	143		-	7815	95	+	16128	83				
	144		-	7778	88	+	16141	05				
	145		-	7622	10	+	16102	60				
	146		-	7558	11	+	16139	57				
	147		-	7492	68	+	16157	88				
	148		-	7344	49	+	16247	04				
	149		-	7257	50	+	16035	00				
	150		-	7112	50	+	16090	00				
	151		-	6927	50	+	16145	00				
	152		-	6821	40	+	16194	51				

ΚΕΝΤΡΟ ΦΥΛΛΟΥ ΧΑΡΤΟΥ 1 : 100.000

ΠΥΡΙΟΣ - ΟΛΥΜΠΙΑ

Γεωγραφικές συντεταγμένες $\varphi = 37^{\circ} 45'$ $\lambda = -2^{\circ} 15'$
Φύλλα Χάρτου 1 : 5.000 Γ.Υ.Σ. 6251/7 6251/8 6261/1 6261/2

ΖΩΝΗ Α

Αριθ. σημείου	Όνομα σημείου	Τάξης σημείου	Συντεταγμένες				Υψόμετρο		Ύψος σημείου	Είδος σημείου
			±	Χ		±	Ψ	Υπεργείου σημάνσεως		
	153		-	6771	69	+	16058	10		
	154		-	6689	25	+	15991	71		
	155		-	6628	19	+	15910	63		
	156		-	6609	05	+	15768	02		
	157		-	6644	64	+	15607	22		
	158		-	6665	21	+	15451	52		
	159		-	6633	94	+	15386	41		
	160		-	6646	14	+	15174	22		
	161		-	6901	56	+	14951	11		
	162		-	7059	07	+	14871	61		
	163		-	7337	36	+	15020	49		
	164		-	7370	99	+	15052	94		
	165		-	7334	07	+	15097	37		
	166		-	7324	25	+	15125	15		
	167		-	7362	35	+	15159	88		
	168		-	7399	27	+	15157	86		
	169		-	7435	68	+	15150	95		
	170		-	7478	52	+	15172	78		
	171		-	7491	92	+	15166	01		
	172		-	7516	87	+	15143	70		
	173		-	7545	49	+	15127	93		
	174		-	7576	38	+	15086	65		
	175		-	7604	32	+	15052	28		
	176		-	7558	22	+	14983	58		
	177		-	7641	46	+	14898	27		
	178		-	7667	13	+	14788	39		
	179		-	7742	99	+	14714	27		
	180		-	7736	34	+	14643	15		
	181		-	7837	98	+	14658	36		
	182		-	8004	08	+	14695	59		
	183		-	8113	14	+	14712	59		
	184		-	8170	77	+	14717	08		
	185		-	8254	50	+	14723	39		
	186		-	8328	97	+	14733	37		
	187		-	8387	41	+	14750	62		
	188		-	8473	32	+	14775	46		
	189		-	8398	20	+	14902	02		
	190		-	8463	48	+	14949	14		
	191		-	8544	64	+	15008	31		
	192		-	8571	92	+	15028	08		
	193		-	8699	22	+	15120	37		
	194		-	8743	26	+	15109	15		
	195		-	8790	60	+	15114	87		
	196		-	8851	03	+	15194	02		

ΚΕΝΤΡΟ ΦΥΛΛΟΥ ΧΑΡΤΟΥ 1 : 100.000

ΠΥΡΙΟΣ - ΟΛΥΜΠΙΑ

Γεωγραφικές συντεταγμένες $\varphi = 37^{\circ} 45'$ $\lambda = -2^{\circ} 15'$
Φύλλα Χάρτου 1 : 5.000 Γ.Υ.Σ. 6251/7 6251/8 6261/1 6261/2

ΖΩΝΗ Β

Αριθ. σημείου	Όνομα σημείου	Τάξης σημείου	Συντεταγμένες				Υψόμετρο		Υψος σημείου	Είδος σημείου
			±	X		±	Ψ			
	1		-	9645	00	+	16557	00		
	2		-	9495	00	+	16555	00		
	3		-	9302	00	+	16517	50		
	4		-	9132	50	+	16552	00		
	5		-	9015	00	+	16625	00		
	6		-	8940	00	+	16652	00		
	7		-	8855	00	+	16640	00		
	8		-	8700	00	+	16680	00		
	9		-	8500	00	+	16785	00		
	10		-	8375	00	+	16817	50		
	11		-	8288	10	+	16826	44		
	12		-	8222	00	+	16855	00		
	13		-	8090	00	+	16857	00		
	14		-	7955	00	+	16942	50		
	15		-	7767	50	+	16782	50		
	16		-	7417	50	+	16425	00		
	17		-	7231	65	+	16475	72		
	18		-	7127	16	+	16532	87		
	19		-	7068	02	+	16599	88		
	20		-	6760	47	+	16785	13		
	21		-	6565	29	+	16637	32		
	22		-	6362	23	+	16341	72		
	23		-	6305	00	+	16315	00		
	24		-	6340	00	+	16245	00		
	25		-	6317	00	+	16190	00		
	26		-	6415	00	+	16170	00		
	27		-	6487	50	+	16058	00		
	28		-	6502	00	+	15900	00		
	29		-	6480	00	+	15740	00		
	30		-	6525	00	+	15655	00		
	31		-	6505	00	+	15190	00		
	32		-	6495	00	+	15055	00		
	33		-	6540	00	+	15015	00		
	34		-	6607	00	+	15008	00		
	35		-	6675	00	+	14955	00		
	36		-	6770	00	+	14950	00		
	37		-	6955	00	+	14850	00		
	38		-	7050	00	+	14775	00		
	39		-	7070	00	+	14725	00		
	40		-	7122	50	+	14702	50		
	41		-	7145	00	+	14810	00		
	42		-	7296	42	+	14880	43		
	43		-	7473	58	+	14773	36		
	44		-	7552	43	+	14677	98		

ΚΕΝΤΡΟ ΦΥΛΛΟΥ ΧΑΡΤΟΥ 1 : 100.000


ΠΥΡΓΟΣ - ΟΛΥΜΠΙΑ

ΖΩΝΗ Β

Γεωγραφικές συντεταγμένες $\varphi = 37^{\circ} 45'$ $\lambda = -2^{\circ} 15'$

Φύλλα Χάρτου 1 : 5.000 Γ.Υ.Σ. 6251/7 6251/8 6261/1 6261/2

Αριθ. σημείου	Όνομα σημείου	Τάξης σημείου	Συντεταγμένες						Υψόμετρο		Ύψος σημείου	Είδος σημείου
			±	Χ		±	Ψ		Υπεργείου σημάνσεως	Υπογείου πλακός		
45		-	7505	00	+	14575	00					
46		-	7550	00	+	14545	00					
47		-	7635	00	+	14445	00					
48		-	7805	00	+	14305	00					
49		-	7875	00	+	14300	00					
50		-	8015	00	+	14325	00					
51		-	8240	00	+	14320	00					
52		-	8407	00	+	14262	00					
53		-	8450	00	+	14362	50					
54		-	8490	00	+	14370	00					
55		-	8558	00	+	14315	00					
56		-	8640	00	+	14280	00					
57		-	8705	00	+	14235	00					
58		-	8775	00	+	14290	00					
59		-	8850	00	+	14268	00					
60		-	8915	00	+	14265	00					
61		-	9055	00	+	14215	00					
62		-	9085	00	+	14165	00					
63		-	9375	00	+	14190	00					
64		-	9430	00	+	14090	00					
65		-	9520	00	+	14050	00					
66		-	9650	00	+	14140	00					
67		-	9765	00	+	14200	00					
68		-	9787	00	+	14318	00					
69		-	9855	00	+	14522	00					
70		-	10065	50	+	14703	00					
71		-	10101	40	+	14768	79					
72		-	10138	50	+	14795	57					
73		-	10178	70	+	14832	66					
74		-	10199	31	+	14859	44					
75		-	10226	10	+	14854	29					
76		-	10240	53	+	14867	68					
77		-	10406	45	+	14922	28					
78		-	10453	86	+	15039	72					
79		-	10461	07	+	15127	29					
80		-	10415	73	+	15225	15					
81		-	10375	53	+	15275	63					
82		-	10349	77	+	15296	23					
83		-	10312	67	+	15302	41					
84		-	10260	11	+	15311	68					
85		-	10232	28	+	15315	81					
86		-	10170	45	+	15370	40					
87		-	10100	89	+	15471	15					
88		-	10069	97	+	15463	93					

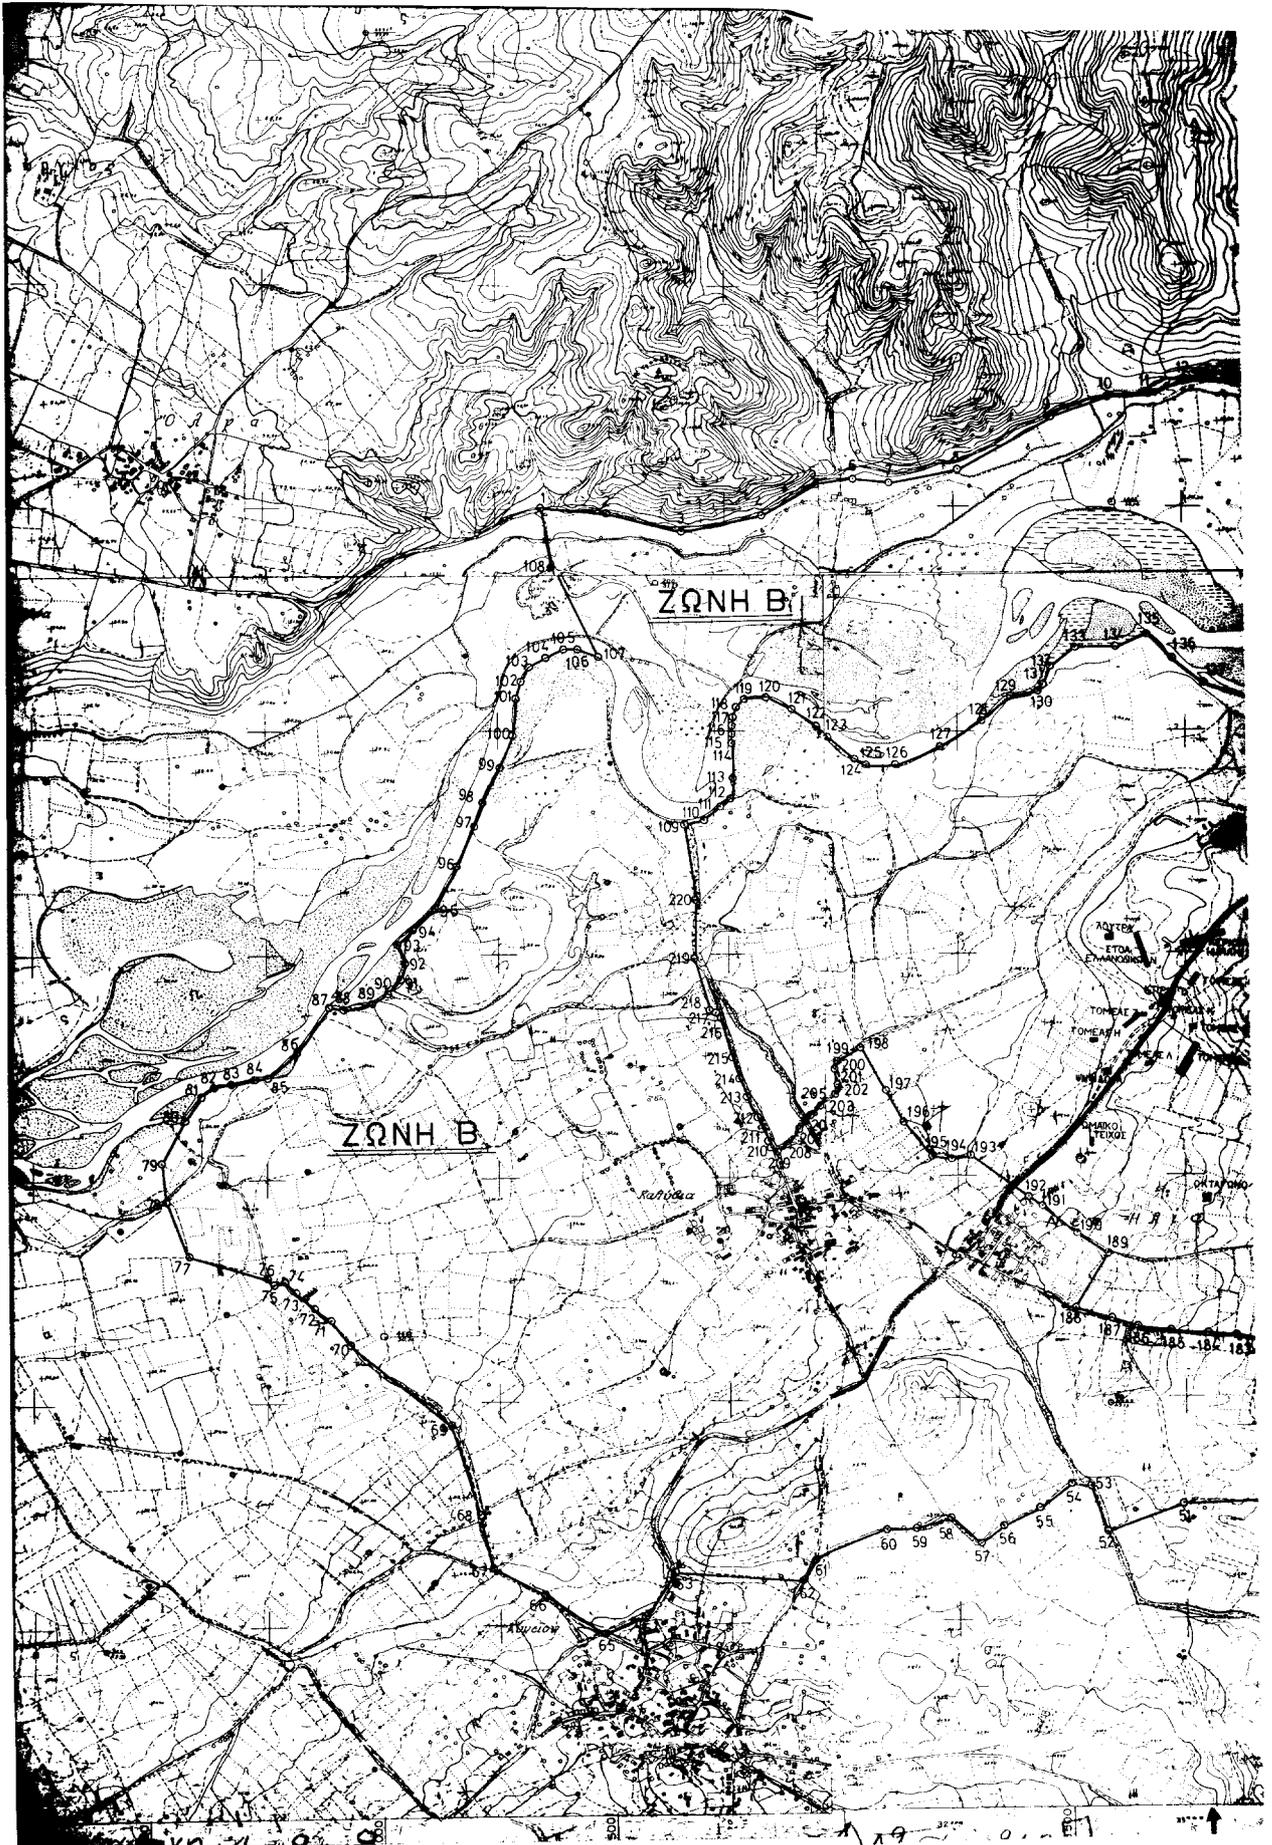

ΚΕΝΤΡΟ ΦΥΛΛΟΥ ΧΑΡΤΟΥ 1 : 100.000
 ΠΥΡΓΟΣ - ΟΛΥΜΠΙΑ
 Γεωγραφικές συντεταγμένες $\varphi = 37^{\circ} 45'$ $\lambda = -2^{\circ} 15'$
 Φύλλα Χάρτου 1 : 5.000 Γ.Υ.Σ. 6251/7 6251/8 6261/1 6261/2

ΚΗΡΥΞΗ

Αριθ. σημείου	Όνομα σημείου	Τάξης σημείου	Συντεταγμένες						Υψόμετρο		Υψος σημείου	Είδος σημείου
			±	X		±	Ψ		Υπεργείου σημάνσεως	Υπογείου πλακός		
	1		-	9645	00	+	16557	00				
	2		-	9495	00	+	16555	00				
	3		-	9302	00	+	16517	50				
	4		-	9132	50	+	16552	00				
	5		-	9015	00	+	16625	00				
	6		-	8940	00	+	16652	00				
	7		-	8855	00	+	16640	00				
	8		-	8700	00	+	16680	00				
	9		-	8500	00	+	16785	00				
	10		-	8375	00	+	16817	50				
	11		-	8288	10	+	16826	44				
	12		-	8222	00	+	16855	00				
	13		-	8090	00	+	16857	00				
	14		-	7955	00	+	16942	50				
	15		-	7767	50	+	16782	50				
	16		-	7417	50	+	16425	00				
	17		-	7231	65	+	16475	72				
	18		-	7127	16	+	16532	87				
	19		-	7068	02	+	16599	88				
	20		-	6760	47	+	16785	13				
	21		-	6565	29	+	16637	32				
	22		-	6362	23	+	16341	72				
	23		-	6305	00	+	16315	00				
	24		-	6340	00	+	16245	00				
	25		-	6317	00	+	16190	00				
	26		-	6415	00	+	16170	00				
	27		-	6487	50	+	16058	00				
	28		-	6502	00	+	15900	00				
	29		-	6480	00	+	15740	00				
	30		-	6525	00	+	15655	00				
	31		-	6505	00	+	15190	00				
	32		-	6495	00	+	15055	00				
	33		-	6540	00	+	15015	00				
	34		-	6607	00	+	15008	00				
	35		-	6675	00	+	14955	00				
	36		-	6770	00	+	14950	00				
	37		-	6955	00	+	14850	00				
	38		-	7050	00	+	14775	00				
	39		-	7070	00	+	14725	00				
	40		-	7122	50	+	14702	50				
	41		-	7145	00	+	14810	00				
	42		-	7296	42	+	14880	43				
	43		-	7473	58	+	14773	36				
	44		-	7552	43	+	14677	98				


ΚΕΝΤΡΟ ΦΥΛΛΟΥ ΧΑΡΤΟΥ 1 : 100.000

ΠΥΡΓΟΣ - ΟΛΥΜΠΙΑ

ΚΗΡΥΞΗ

Γεωγραφικές συντεταγμένες $\varphi = 37^{\circ} 45'$ $\lambda = -2^{\circ} 15'$
Φύλλα Χάρτου 1 : 5.000 Γ.Υ.Σ. 6251/7 6251/8 6261/1 6261/2

Αριθ. σημείου	Όνομα σημείου	Τάξης σημείου	Συντεταγμένες						Υψόμετρο		Υψος σημείου	Είδος σημείου
			±	Χ		±	Ψ		Υπεργείου σημάνσεως	Υπογείου πλακός		
	45		-	7505	00	+	14575	00				
	46		-	7550	00	+	14545	00				
	47		-	7635	00	+	14445	00				
	48		-	7805	00	+	14305	00				
	49		-	7875	00	+	14300	00				
	50		-	8015	00	+	14325	00				
	51		-	8240	00	+	14320	00				
	52		-	8407	00	+	14262	00				
	53		-	8450	00	+	14362	50				
	54		-	8490	00	+	14370	00				
	55		-	8558	00	+	14315	00				
	56		-	8640	00	+	14280	00				
	57		-	8705	00	+	14235	00				
	58		-	8775	00	+	14290	00				
	59		-	8850	00	+	14268	00				
	60		-	8915	00	+	14265	00				
	61		-	9055	00	+	14215	00				
	62		-	9085	00	+	14165	00				
	63		-	9375	00	+	14190	00				
	64		-	9430	00	+	14090	00				
	65		-	9520	00	+	14050	00				
	66		-	9650	00	+	14140	00				
	67		-	9765	00	+	14200	00				
	68		-	9787	00	+	14318	00				
	69		-	9855	00	+	14522	00				
	70		-	10065	50	+	14703	00				
	71		-	10101	40	+	14768	79				
	72		-	10138	50	+	14795	57				
	73		-	10178	70	+	14832	66				
	74		-	10199	31	+	14859	44				
	75		-	10226	10	+	14854	29				
	76		-	10240	53	+	14867	68				
	77		-	10406	45	+	14922	28				
	78		-	10453	86	+	15039	72				
	79		-	10461	07	+	15127	29				
	80		-	10415	73	+	15225	15				
	81		-	10375	53	+	15275	63				
	82		-	10349	77	+	15296	23				
	83		-	10312	67	+	15302	41				
	84		-	10260	11	+	15311	68				
	85		-	10232	28	+	15315	81				
	86		-	10170	45	+	15370	40				
	87		-	10100	89	+	15471	15				
	88		-	10069	97	+	15463	93				

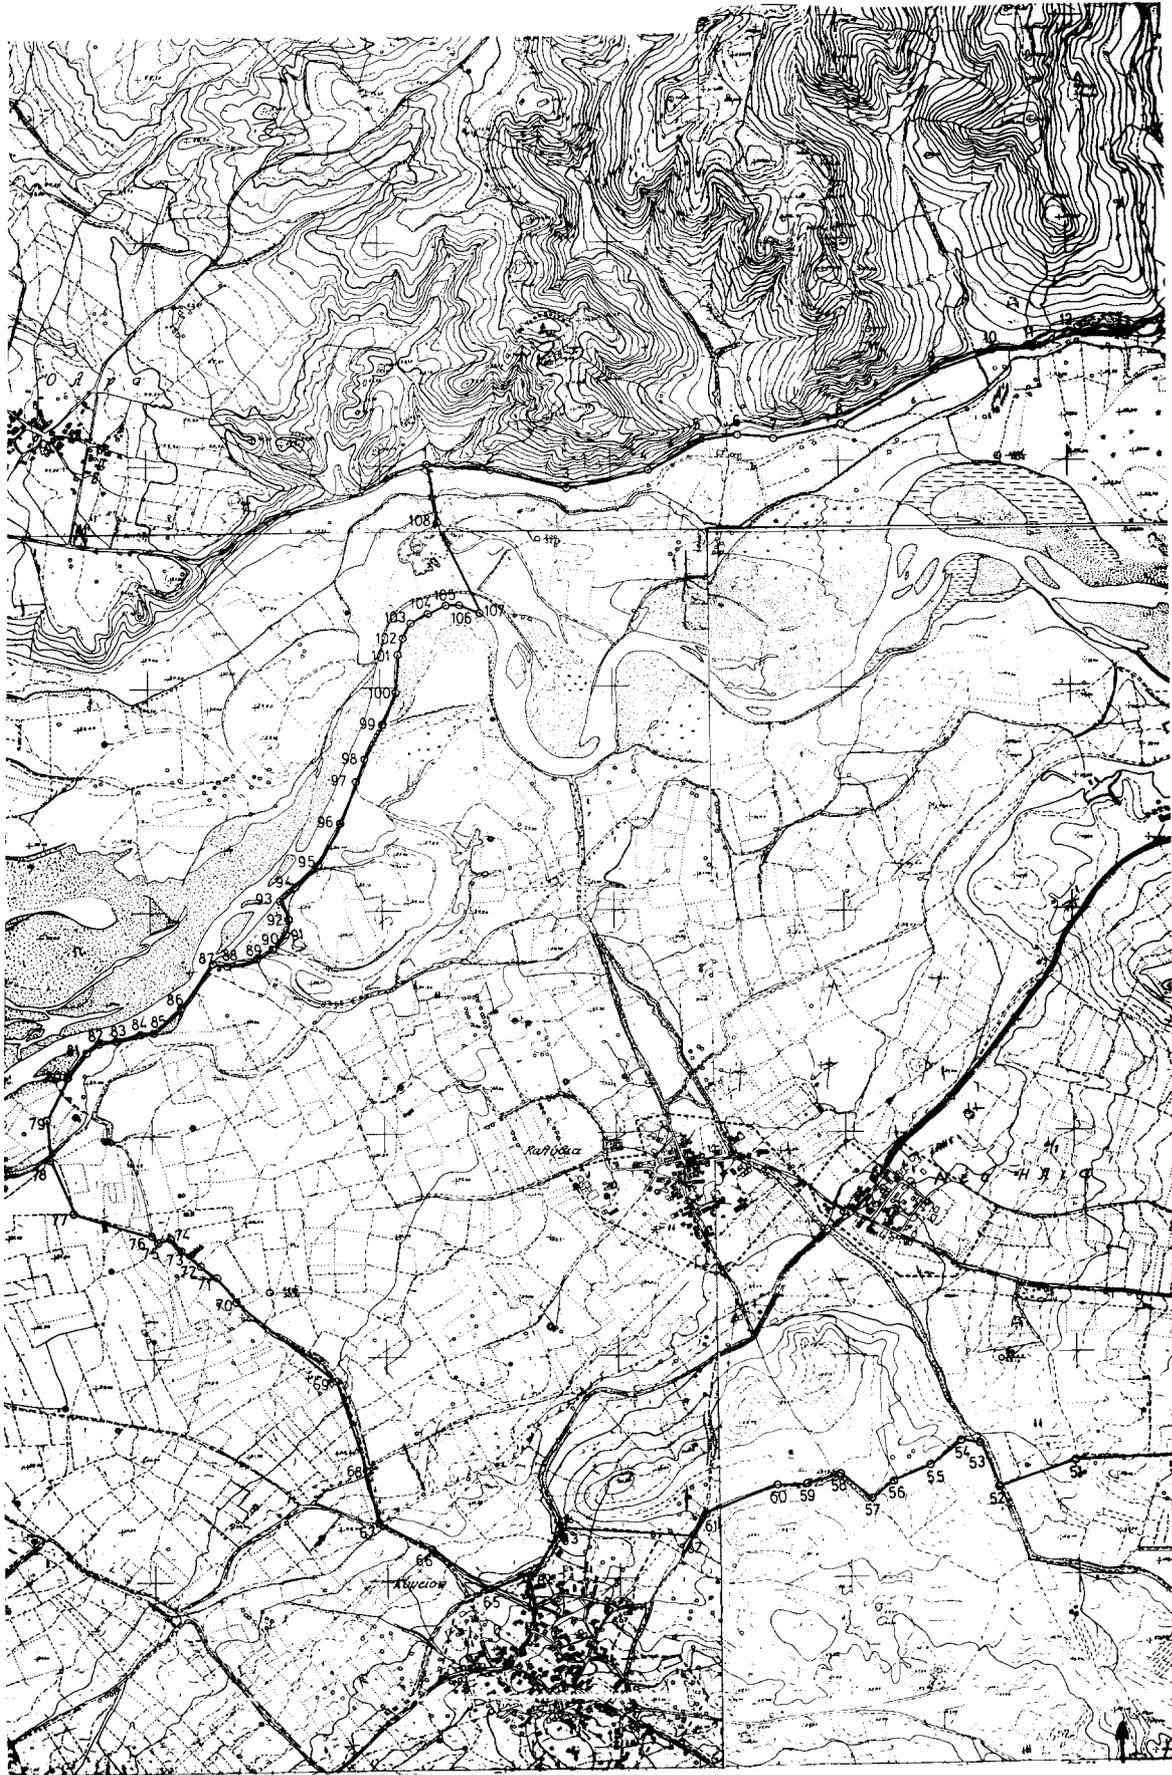



ΕΘΝΙΚΟ ΤΥΠΟΓΡΑΦΕΙΟ**ΕΦΗΜΕΡΙΣ ΤΗΣ ΚΥΒΕΡΝΗΣΕΩΣ**

ΚΑΠΟΔΙΣΤΡΙΟΥ 34 * ΑΘΗΝΑ 104 32 * TELEX 223211 ΥΡΕΤ GR * FAX 010 52 21 004

ΗΛΕΚΤΡΟΝΙΚΗ ΔΙΕΥΘΥΝΣΗ: <http://www.et.gr>e-mail: webmaster@et.gr**ΠΛΗΡΟΦΟΡΙΕΣ ΔΗΜΟΣΙΕΥΜΑΤΩΝ Φ.Ε.Κ.: Τηλ. 1464**Πληροφορίες Α.Ε. - Ε.Π.Ε. και λοιπών Φ.Ε.Κ.: **010 527 9000****ΠΕΡΙΦΕΡΕΙΑΚΑ ΓΡΑΦΕΙΑ ΠΩΛΗΣΗΣ Φ.Ε.Κ.**

ΘΕΣΣΑΛΟΝΙΚΗ - Βασ. Όλγας 227 - Τ.Κ. 54100 ΠΕΙΡΑΙΑΣ - Γούναρη και Εθν. Αντίστασης Τ.Κ. 185 31	(0310) 423 956 010 4135 228	ΛΑΡΙΣΑ - Διοικητήριο Τ.Κ. 411 10 ΚΕΡΚΥΡΑ - Σμαρά 13 Τ.Κ. 491 00 ΗΡΑΚΛΕΙΟ - Πλ. Ελευθερίας 1, Τ.Κ. 711 10 ΛΕΣΒΟΣ - Πλ. Κωνσταντινουπόλεως Τ.Κ. 811 00 Μυτιλήνη	(0410) 597449 (06610) 89 127 / 89 120 (0810) 396 223 (02510) 46 888 / 47 533
ΠΑΤΡΑ - Κορίνθου 327 - Τ.Κ. 262 23 ΙΩΑΝΝΙΝΑ - Διοικητήριο Τ.Κ. 450 44 ΚΟΜΟΤΗΝΗ - Δημοκρατίας 1 Τ.Κ. 691 00	(0610) 638 109 - 110 (06510) 87215 (05310) 22 858		

ΤΙΜΗ ΠΩΛΗΣΗΣ ΦΥΛΛΩΝ ΕΦΗΜΕΡΙΔΟΣ ΤΗΣ ΚΥΒΕΡΝΗΣΕΩΣ**Σε έντυπη μορφή:**

- Για τα ΦΕΚ από 1 μέχρι 40 σελίδες 1 euro.
- Για τα ΦΕΚ από 40 σελίδες και πάνω η τιμή προσαυξάνεται κατά 0,05 euro για κάθε επιπλέον σελίδα.

Σε μορφή CD:

Τεύχος	Περίοδος	Τιμές σε EURO	Τεύχος	Περίοδος	Τιμές σε EURO
Α.Ε. & Ε.Π.Ε.	Μηνιαίο	60	Αναπτυξιακών Πράξεων και Συμβάσεων (Τ.Α.Π.Σ.)	Ετήσιο	75
Α' και Β'	3μηνιαίο	75	Νομικών Προσώπων		
Α', Β' και Δ'	3μηνιαίο	90	Δημοσίου Δικαίου (Ν.Π.Δ.Δ.)	Ετήσιο	75
Α'	Ετήσιο	180	Δελτίο Εμπορικής και		
Β'	Ετήσιο	210	Βιομηχανικής Ιδιοκτησίας (Δ.Ε.Β.Ι.)	Ετήσιο	75
Γ	Ετήσιο	60	Ανωτάτου Ειδικού Δικαστηρίου	Ετήσιο	75
Δ'	Ετήσιο	150	Διακηρύξεων Δημοσίων Συμβάσεων	Ετήσιο	75
Παράρτημα	Ετήσιο	75			

Η τιμή πώλησης του Τεύχους Α.Ε. & Ε.Π.Ε. σε μορφή CD - rom για δημοσιεύματα μετά το 1994 καθορίζεται σε 30 euro ανά τεμάχιο, ύστερα από σχετική παραγγελία.

Η τιμή διάθεσης φωτοαντιγράφων ΦΕΚ 0,15 euro ανά σελίδα

ΕΤΗΣΙΕΣ ΣΥΝΔΡΟΜΕΣ Φ.Ε.Κ.

Τεύχος	Σε έντυπη μορφή		Από το Internet	
	Κ.Α.Ε. Προϋπολογισμού	Κ.Α.Ε. ΤΑΠΕΤ	Κ.Α.Ε. Προϋπολογισμού	Κ.Α.Ε. ΤΑΠΕΤ
	2531	3512	2531	3512
	euro	euro	euro	euro
Α' (Νόμοι, Π.Δ., Συμβάσεις κτλ.)	205	10,25	176	8,80
Β' (Υπουργικές αποφάσεις κτλ.)	293	14,65	205	10,25
Γ' (Διορισμοί, απολύσεις κτλ. Δημ. Υπαλλήλων)	59	2,95	ΔΩΡΕΑΝ	- -
Δ' (Απαλλοτριώσεις, πολεοδομία κτλ.)	293	14,65	147	7,35
Αναπτυξιακών Πράξεων και Συμβάσεων (Τ.Α.Π.Σ.)	147	7,35	88	4,40
Ν.Π.Δ.Δ. (Διορισμοί κτλ. προσωπικού Ν.Π.Δ.Δ.)	59	2,95	ΔΩΡΕΑΝ	- -
Παράρτημα (Προκηρύξεις θέσεων ΔΕΠ κτλ.)	30	1,50	ΔΩΡΕΑΝ	- -
Δελτίο Εμπορικής και Βιομ/κής Ιδιοκτησίας (Δ.Ε.Β.Ι.)	59	2,95	30	1,50
Ανωτάτου Ειδικού Δικαστηρίου (Α.Ε.Δ.)	ΔΩΡΕΑΝ	-	ΔΩΡΕΑΝ	- -
Προκηρύξεων Α.Σ.Ε.Π.	ΔΩΡΕΑΝ	-	ΔΩΡΕΑΝ	- -
Ανωνύμων Εταιρειών & Ε.Π.Ε.	2.054	102,70	587	29,35
Διακηρύξεων Δημοσίων Συμβάσεων (Δ.Δ.Σ.)	205	10,25	88	4,40
Α', Β' και Δ'			352	17,60

Το κόστος για την ετήσια συνδρομή σε ηλεκτρονική μορφή για τα προηγούμενα έτη προσαυξάνεται πέραν του ποσού της ετήσιας συνδρομής του έτους 2002 κατά 6 euro ανά έτος παλαιότητας και κατά τεύχος

- * Οι συνδρομές του εσωτερικού προπληρώνονται στις ΔΟΥ που δίνουν αποδεικτικό είσπραξης (διπλότυπο) το οποίο με τη φροντίδα του ενδιαφερομένου πρέπει να στέλνεται στην Υπηρεσία του Εθνικού Τυπογραφείου.
- * Η πληρωμή του υπέρ ΤΑΠΕΤ ποσού που αντιστοιχεί σε συνδρομές, εισπράττεται και από τις ΔΟΥ.
- * Οι συνδρομητές του εξωτερικού έχουν τη δυνατότητα λήψης των δημοσιευμάτων μέσω internet, με την καταβολή των αντίστοιχων ποσών συνδρομής και ΤΑΠΕΤ.
- * Οι Νομαρχιακές Αυτοδιοικήσεις, οι Δήμοι, οι Κοινότητες ως και οι επιχειρήσεις αυτών πληρώνουν το μισό χρηματικό ποσό της συνδρομής και ολόκληρο το ποσό υπέρ του ΤΑΠΕΤ.
- * Η συνδρομή ισχύει για ένα χρόνο, που αρχίζει την 1η Ιανουαρίου και λήγει την 31η Δεκεμβρίου του ίδιου χρόνου. Δεν εγγράφονται συνδρομητές για μικρότερο χρονικό διάστημα.
- * Η εγγραφή ή ανανέωση της συνδρομής πραγματοποιείται το αργότερο μέχρι τον Φεβρουάριο κάθε έτους.
- * Αντίγραφα διπλοτύπων, ταχυδρομικές επιταγές και χρηματικά γραμμάτια δεν γίνονται δεκτά.

Οι υπηρεσίες εξυπηρέτησης των πολιτών λειτουργούν καθημερινά από 08.00' έως 13.00'

ΑΠΟ ΤΟ ΕΘΝΙΚΟ ΤΥΠΟΓΡΑΦΕΙΟ