



04006450108020008



5591

ΕΦΗΜΕΡΙΣ ΤΗΣ ΚΥΒΕΡΝΗΣΕΩΣ

ΤΗΣ ΕΛΛΗΝΙΚΗΣ ΔΗΜΟΚΡΑΤΙΑΣ

ΤΕΥΧΟΣ ΤΕΤΑΡΤΟ

Αρ. Φύλλου 645

1 Αυγούστου 2002

ΠΕΡΙΕΧΟΜΕΝΑ

ΑΠΟΦΑΣΕΙΣ

- Τροποποίηση εγκ. ρυμοτ. σχεδίου στο ΟΤ 521 του Δήμου Χαλανδρίου Ν. Αττικής 1
- Κατηγοριοποίηση και καθορισμός ορίων οικισμού «Αρμενιοί» του Δ.Δ. Αρμενίων του Δήμου Κυπαρισσίας..... 2

ΑΠΟΦΑΣΕΙΣ

Αριθ. Π.Ε.ΧΩ.οικ. 2445/Φ.Τροπ./2002 (1)

Τροποποίηση εγκ. ρυμοτ. σχεδίου στο ΟΤ 521 του Δήμου Χαλανδρίου Ν. Αττικής.

Ο ΓΕΝΙΚΟΣ ΓΡΑΜΜΑΤΕΑΣ ΠΕΡΙΦΕΡΕΙΑΣ ΑΤΤΙΚΗΣ

Έχοντας υπόψη:

1. Το Ν.2503/1997 (ΦΕΚ 107Α/30.5.1997) «Διοίκηση, Οργάνωση, Στελέχωση της Περιφέρειας κλπ.».
2. Το Ν.1577/1985 «Γενικός Οικοδομικός Κανονισμός», όπως ισχύει μετά το Ν.2831/2000 (Φ.Ε.Κ.140Α).
3. Τα άρθρα 152 παρ. 6, 154 και 161 του από 14/27.7.1999 Π.Δ. «Κώδικας Βασικής Πολεοδομικής Νομοθεσίας» (Φ.Ε.Κ.580Δ).
4. Την 75724/1151/30.12.1983(ΦΕΚ 767Β/30.12.1983) Κοινή Απόφαση Υπουργών Προεδρίας της Κυβερνήσεως και Χ.Ο.Π. «Κωδικοποίηση τροποποίηση και συμπλήρωση των Συλλογικών Οργάνων γνωμοδοτικής και αποφασιστικής αρμοδιότητας του Υπ. ΧΟΠ σε ενιαίο κείμενο».
5. Την 11383/20.3.2000 απόφασή μας περί «Συγκρότησης Περιφερειακού Συμβουλίου Χωροταξίας Οικισμού και Περιβάλλοντος (Περ. Σ.Χ.Ο.Π.) της Περιφέρειας Αττικής», όπως τροποποιήθηκε και συμπληρώθηκε με τις

27112/30.6.2000, 46931/30.10.2000 και 18591/3.4.2001 και 46320/11.9.2001 αποφάσεις μας.

6. Την 142/98 ομόφωνη θετική απόφαση του Δ.Σ. του Δήμου Χαλανδρίου και την 458/2001 νεότερη απόφασή του με την οποία επικαιροποιείται η 142/98.

7. Την με ΠΕΧΩ 1419/Φ.Τροπ/22.5.2002 θετική εισήγηση της Δ/σης ΠΕΧΩ Περιφέρειας Αττικής.

8. Τη θετική γνωμοδότηση του ΣΧΟΠ της Περιφέρειας Αττικής, που διατυπώθηκε στην 10η συνεδρίαση της 30.5.2002.

9. Το γεγονός; ότι από τις διατάξεις της παρούσης δεν προκαλείται δαπάνη σε βάρος του κρατικού προϋπολογισμού και του οικείου ΟΤΑ, αποφασίζουμε:


1) Εγκρίνεται η τροποποίηση του εγκεκριμένου ρυμοτομικού σχεδίου στο ΟΤ 521 του Δήμου Χαλανδρίου με τον αποχαρακτηρισμό του από χώρο σχολείου σε οικοδομήσιμο χώρο, και τον καθορισμό οικοδομικής γραμμής και προκηπίου, όπως φαίνεται στο σχετικό πρωτότυπο διάγραμμα σε κλίμακα 1/500 που έχει θεωρηθεί από την Προϊσταμένη της Δ/σης ΠΕΧΩ Περιφέρειας Αττικής και που συνοπτικό του αντίτυπο δημοσιεύεται με την παρούσα απόφαση.

2) Η ισχύς της παρούσης απόφασης αρχίζει από τη δημοσίευσή της στην Εφημερίδα της Κυβερνήσεως.

Η παρούσα απόφαση να δημοσιευθεί στην Εφημερίδα της Κυβερνήσεως.

Αθήνα, 26 Ιουνίου 2002

Ο Γενικός Γραμματέας Περιφέρειας
ΜΙΧΑΗΛ ΚΥΡΙΑΚΙΔΗΣ

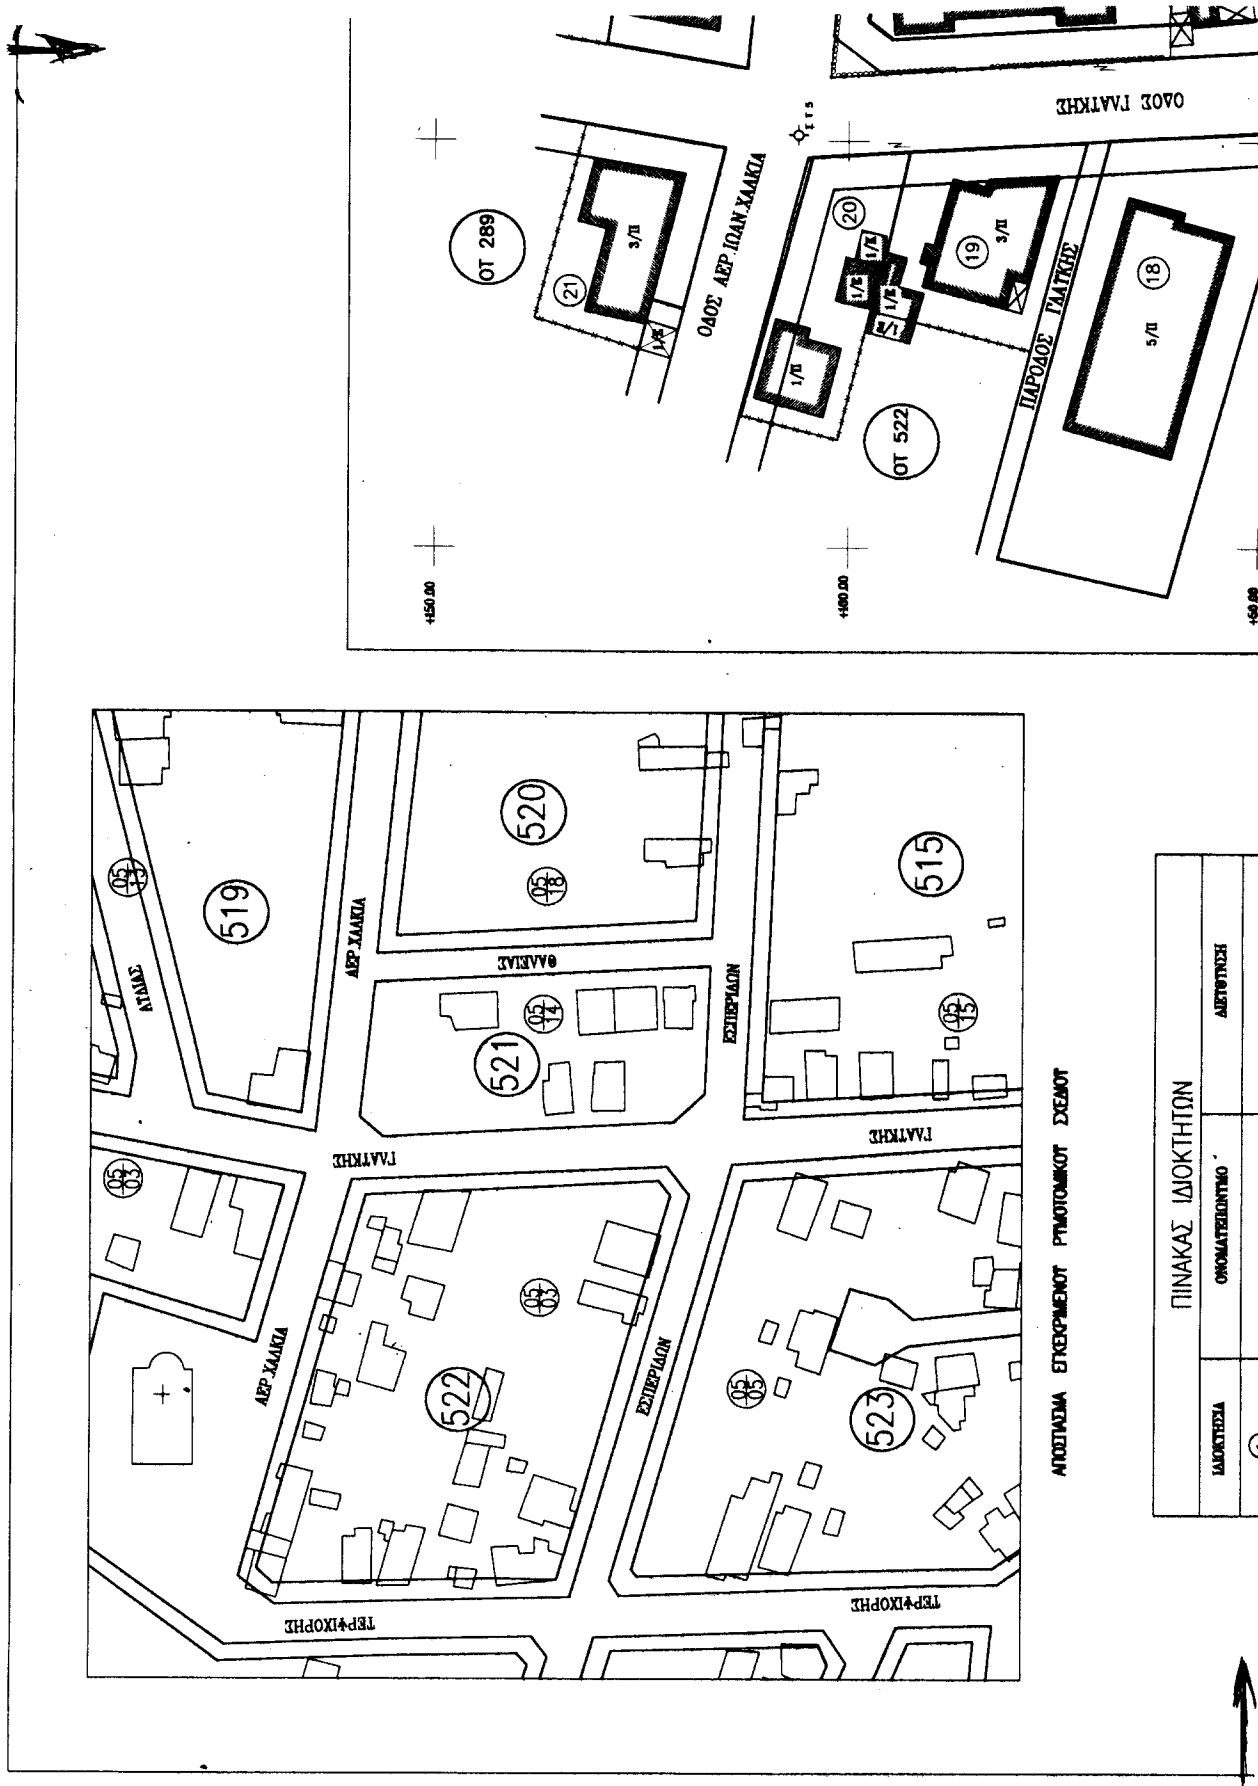

ΑΝΩΤΑΤΑ ΕΓΚΕΦΑΛΑΙΟΤΗΤΕΣ ΣΧΕΔΙΟ

ΠΙΝΑΚΑΣ ΙΔΙΟΚΤΗΤΩΝ		
ΙΔΙΟΚΤΗΣΗ	ΟΝΟΜΑΤΕΠΩΝΥΜΟ	ΔΙΕΥΘΥΝΣΗ

ΘΕΩΡΗΘΗΚΕ
και συνοδεύει την υπ' αριθμ.
15-3-2002
ΠΡΟΣΧΕΔΙΟ ΣΥΜΠΛΗΡΩΣΗΣ
ΤΩΝ ΠΡΑΓΜΑΤΕΩΝ
ΠΕΡΙΦΕΡΕΙΑΣ ΑΤΤΙΚΗΣ



ΟΜΗ ΠΡΟΤΙΜΑΝΟΜΕΝΗ
ΤΗΣ ΔΙΑΔΕΙΞΗΣ ΠΕ. 10.
Αριθμ. 15-3-2002

ΤΥΠΟΜΗΝΙΑ

ΣΤΡΑΤΟΤΟΥΡΙΣΤΙΚΑ
ΠΕΡΙΦΡΑΣΗ ΜΕ ΘΑΛΑΜΟΥΣ
ΠΕΡΙΦΡΑΣΗ ΜΕ ΚΑΤΕΡΑ
ΙΜΟΚΤΗΣΙΑ

(1)

Χρυσή Μπουλμενιά
Ζωγράφου
Αρρίστηται με Α. Βοβιδ

ΟΡΟΙ ΔΟΜΗΣΗΣ

ΑΡΤΙΟΤΗΤΑ ΚΑΤΑ ΚΑΝΟΝΑ

Π.Ε. : Ε=400 m² Π=15 m²
ΣΤΗΝΕΣ : Ε=200 m² Π=10 m²

ΠΑΡΕΚΚΛΙΣΕΙΣ

ΠΡΟ. 18-01-1973 ΠΡΟ. 18-01-1973
Ε=200 m² Ε=200 m²
Π=8 m Π=8 m

ΝΕΟΙ ΣΤΗΝΕΣΤΕΙΣ ΔΟΜΗΣΗΣ (ΦΕΚ 728 Α/89):

Για οικοπέδο μέχρι 600 m², σ.δ.=0.9
Για οικοπέδο μεγαλύτερο από 600 m², σ.δ.=0.9

ΒΕΒΑΙΩΣΗ


ΒΕΒΑΙΩΝΕΤΑΙ ΟΤΙ ΤΟ ΠΑΡΟΝ ΣΧΕΔΙΟ ΕΙΝΑΙ ΤΟ ΝΟΜΙΜΟ ΑΝΑΡΤΗΜΕΝΟ
ΣΤΟ ΠΛΗΚΙΟ ΤΩΤ ΔΗΜΟΤ ΜΑΣ, ΑΡΜΟΔΙΑ ΘΕΩΡΗΜΕΝΟ ΚΑΙ ΣΥΝΟΔΕΙΤΕΙ
ΤΗΝ ΑΡ.142/1998 & 458/2001 ΑΠΟΦΑΣΗ ΤΩΤ ΔΗΜΟΤΙΚΩΤ ΣΥΜΒΟΥΛΙΩΤ.


ΧΑΛΑΝΔΡΙ 20/2/2002

Ο ΒΕΒΑΙΩΝ

Ο ΔΗΜΑΡΧΟΣ

ΚΩΝ. ΠΑΤΤΑΚΟΣ

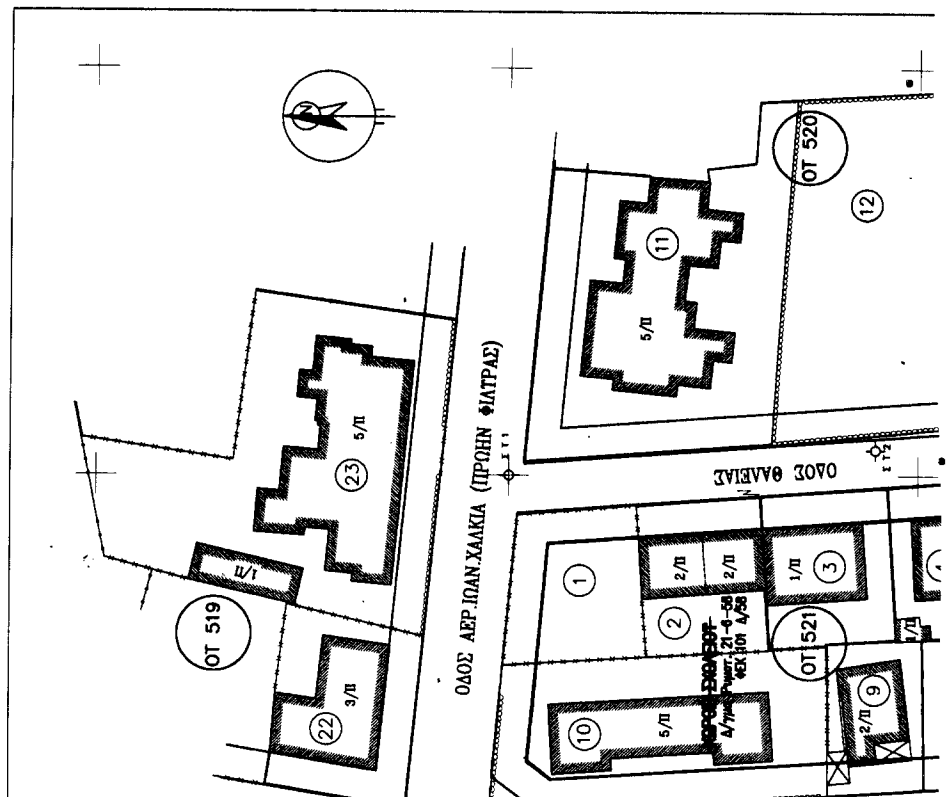

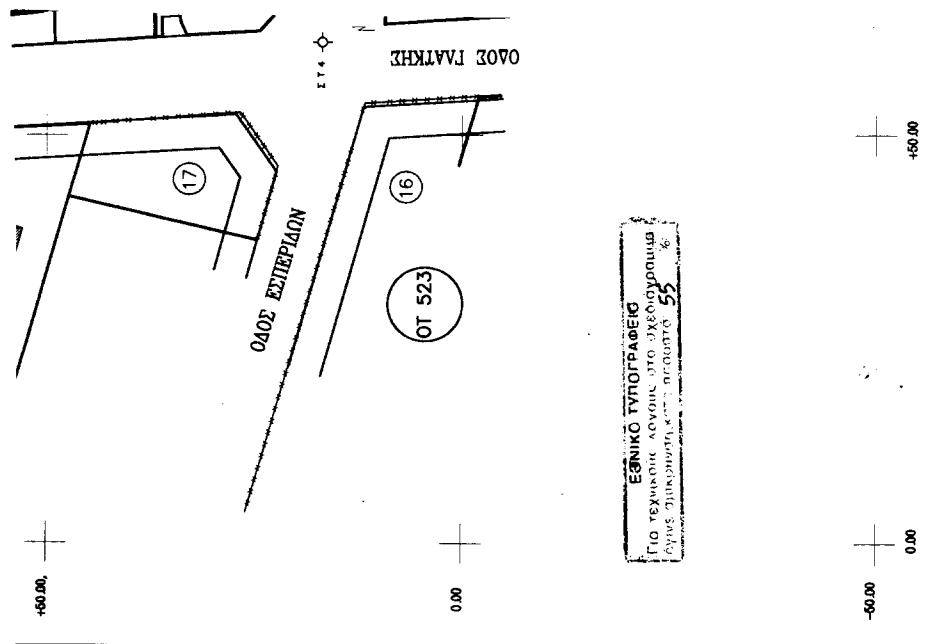


1	ΠΑΝΟΠΟΛΙΤΟΣ ΜΑΡΙΑ	ΘΑΛΕΙΑΣ 2
2	ΑΒΟΤΗ ΠΑΡΑΣΚΕΥΗ	ΘΑΛΕΙΑΣ 4
3	ΜΟΡΤΖΙΝΟΣ ΧΡΗΣΤΟΣ	ΘΑΛΕΙΑΣ 6
4	ΚΟΤΛΟΤΡΗΣ ΑΝΤΩΝΗΣ	ΘΑΛΕΙΑΣ 8
5	ΠΑΠΑ ΝΙΚΗ	ΘΑΛΕΙΑΣ 10
6	ΚΟΚΚΟΤΑ ΖΩΤΣΑ ΚΟΚΚΟΤΑ ΟΥΛΑ	ΘΑΛΕΙΑΣ & ΕΣΤΕΡΙΩΝ 29
7	ΚΟΤΡΗΣ ΣΩΤΗΡΗΣ	ΓΛΑΤΚΗΣ 19
8	ΝΙΚΟΛΑΟΣ ΟΥΤΜΠΙΑ	ΓΛΑΤΚΗΣ 17
9	ΚΡΙΤΣΙΩΤΑΚΗΣ ΓΕΩΡΓΙΟΣ	ΓΛΑΤΚΗΣ 15Α
10	ΠΑΝΤΟΣ ΑΡΗΣ ΜΟΤΡΙΚΗΣ ΠΑΝ. ΚΑΠΑΡΗΣ ΙΩΑΝΝΗΣ ΓΟΥΡΓΟΥΤΗΣ Κ. ΦΑΙΕΡΑΣ Λ. ΒΙΤΑΛΗ Α. ΚΑΡΑΓΙΑΝΝΗ	ΓΛΑΤΚΗΣ 15
11	ΧΑΡΙΤΟΔΙΔΑΚΜΕΝΟΣ Ν. ΠΑΝΑΓΙΩΤΟΠΟΥΛΟΣ Χ. ΑΠΟΣΤΟΛΑΚΗΣ Α. ΜΠΟΥΡΔΑΚΟΣ Μ.	ΑΕΡ.ΧΑΛΚΙΑ 12
12	ΑΡΚΟΤΑΝΗΣ	ΘΑΛΕΙΑΣ 3
13	ΚΑΠΑΝΤΑΝΗΣ ΔΗΜΗΤΡΙΟΣ	ΕΡΜΙΟΝΗΣ 6
14	ΡΑΠΤΟΠΟΥΛΟΣ ΑΘΑΝΑΣΙΟΣ	ΕΡΜΙΟΝΗΣ 7
15	ΜΟΤΤΙΚΟΠΑΝΝΗΣ ΝΕΟΚΛΗΣ	ΕΣΤΕΡΙΩΝ & ΓΛΑΤΚΗΣ 21
16	ΑΓΝΩΣΤΟΣ	ΕΣΤΕΡΙΩΝ & ΓΛΑΤΚΗΣ
17	ΑΓΝΩΣΤΟΣ	ΕΣΤΕΡΙΩΝ & ΓΛΑΤΚΗΣ
18	ΚΤΡΑΝΑΣ ΣΤΑΥΡΟΣ ΝΟΜΙΚΟΣ ΙΩΑΝΝΗΣ ΓΚΑΤΖΗΣ ΙΩΑΝΝΗΣ	ΓΛΑΤΚΗΣ 22
19	ΤΖΕΜΟΣ ΑΘΑΝΑΣΙΟΣ	ΓΛΑΤΚΗΣ 20
20	ΑΓΝΩΣΤΟΣ	ΓΛΑΤΚΗΣ 18 & ΑΕΡ.ΧΑΛΚΙΑ
21	ΖΙΑΡΑΣ ΔΕΡΜΙΤΖΑΚΗΣ ΙΩΑΝΝΗΣ ΜΠΑΡΜΠΟΤΣΙΟΣ	ΑΕΡ.ΧΑΛΚΙΑ 3
22	ΝΤΟΥΜΑΝΗΣ ΒΑΣΙΛΕΙΟΣ ΝΤΟΥΜΑΝΗΣ ΧΡΗΣΤΟΣ	ΓΛΑΤΚΗΣ 13 & ΑΕΡ.ΧΑΛΚΙΑ
23	ΠΟΝΗΡΑΚΗΣ ΘΕΟΔΩΡΟΣ ΤΕΝΤΕΡΑΚΗΣ ΘΕΟΔΩΡΟΣ ΚΑΡΤΕΡΗΣ ΚΩΣΤΗΣ ΠΑΤΡΟΠΟΥΛΟΣ Α.	ΑΕΡ.ΧΑΛΚΙΑ 7

ΘΕΜΑ	ΤΡΟΠΟΠΟΙΗΣΗ ΕΓΚΕΚΡΙΜΕΝΟΥ ΡΥΘΜΟΤΟΜΙΚΟΥ ΣΧΕΔΙΟΥ		
ΕΡΓΟΔΟΤΗΣ	ΜΟΥΤΣΙΝΟΣ ΧΡΗΣΤΟΣ		
ΕΡΓΟ	ΤΟΠΟΓΡΑΦΙΚΟ ΔΙΑΓΡΑΜΜΑ		
ΘΕΣΗ	ΔΗΜΟΣ ΧΑΛΑΝΔΡΙΟΥ ΣΤΟ Ο.Τ 521		
ΜΕΛΕΤΗΤΗΣ	ΝΙΚΟΛΑΟΣ ΣΠ. ΠΑΝΑΓΟΠΟΥΛΟΣ		
ΗΜΕΡΟΜΗΝΙΑ : ΔΕΚΕΜΒΡΙΟΣ 2001	ΚΑΛΩΣΤΑ ΣΧΕΔΙΟΥ	1 : 500	ΑΡΙΘΜΟΣ ΣΧΕΔΙΟΥ 1

Ο ΣΤΥΛΙΑΣ

ΝΙΚΟΛΑΟΣ Σ. ΠΑΝΑΓΟΠΟΥΛΟΣ
ΔΙΠΛΩΜ ΑΤΡΟΚΟΜΟΣ ΤΟΠΟΓΡΑΦΟΣ ΜΗΧΑΝΙΚΟΣ
ΕΘΝΙΚΟΥ ΜΕΤΣΟΒΙΟΥ ΠΟΛΥΤΕΧΝΕΙΟΥ
ΜΕΛΟΣ Τ.Ε.Ε. ΑΡΙΘΜΟΣ ΜΗΤΡΩΟΥ 72801
ΓΑΖΙΑΣ 49 - ΚΟΡΙΔΑΛΛΟΣ - ΤΗΛ. 4975 598

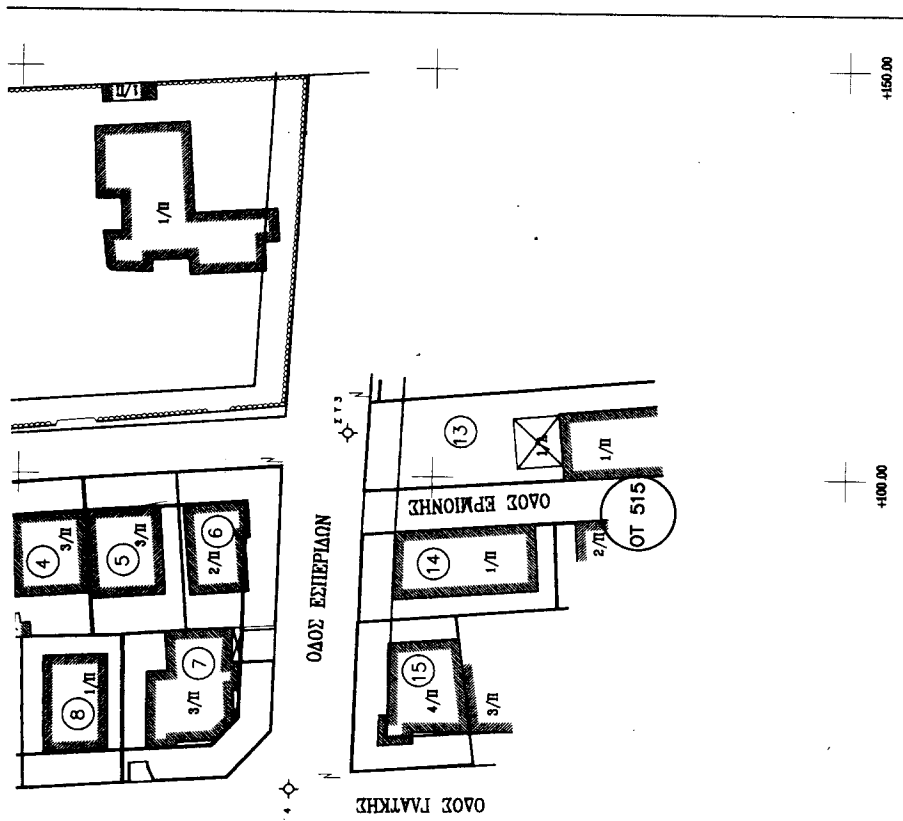

Αριθ. 1816

(2)

Κατηγοριοποίηση και καθορισμός ορίων οικισμού «Αρμενιοί» του Δ.Δ. Αρμενίων του Δήμου Κυπαρισσίας.

Ο ΓΕΝΙΚΟΣ ΓΡΑΜΜΑΤΕΑΣ
ΠΕΡΙΦΕΡΕΙΑΣ ΠΕΛΟΠΟΝΝΗΣΟΥ

Έχοντας υπόψη:

1. Το Ν.2503/97 (Φ.Ε.Κ. 107Α) «Διοίκηση, οργάνωση, στελέχωση Περιφέρειας...».
2. Το Ν. 2831/00 άρθρο 29 (Φ.Ε.Κ 140Α) «Τροποποίηση των διατάξεων του Ν. 1577/ 85 και άλλες πολεοδομικές διατάξεις».
3. Τις διατάξεις του ΠΔ/24.4.85 (ΦΕΚ 181/Δ/3.5.85) «περί τρόπου καθορισμού ορίων οικισμών της χώρας μέχρι 2000 κατοίκους, κατηγορίες αυτών και καθορισμός όρων και περιορισμών δόμησης των», όπως τροποποιήθηκαν με τα ΠΔ/14.2.87 και ΠΔ/25.4.89 τα οποία δημοσιεύθηκαν αντίστοιχα στο ΦΕΚ 133/Δ/23.2.87 και στο ΦΕΚ 293/Δ/16.5.89.
4. Το Ν.2508/97 (ΦΕΚ 124 Α) «Νέος οικιστικός νόμος».
5. Τις 2489/ΠΕ/25.1.00, 547/7.3.01, 3682/21.12.01 και 1616/6.6.02 αποφάσεις Γ.Γ. Περιφέρειας Πελοποννήσου για συγκρότηση Περιφερειακού Σ.Χ.Ο.Π. στη Δ/νση ΠΕ.ΧΩ. Πελοποννήσου.
6. Τα πληθυσμιακά στοιχεία της τελευταίας απογραφής του κράτους της Ε.Σ.Υ.Ε.
7. Την 3091/1820/23-8-2001 πρόταση της Νομαρχιακής Αυτοδιοίκησης Μεσσηνίας Δ/νσης ΠΕ.ΧΩ.ΠΟ. στην οποία ανατέθηκε η σχετική μελέτη για τον προσδιορισμό των ορίων του υπόψη οικισμού.
8. Την 27/98 απόφαση του κοινοτικού Συμβουλίου της κοινότητας Αρμενίων για την εξέταση των υποβληθεισών ενστάσεων κατά της ανωτέρω πρότασης και την διαμόρφωση της τελικής πρότασης.
9. Το Πρακτικό 11/6.12.01 θέμα 5ο του Περιφερειακού Σ.Χ.Ο.Π.
10. Την 374/01 απόφαση του Δημοτικού Συμβουλίου του Δήμου Κυπαρισσίας για την επικαιροποίηση της υπ' αριθμ. 27/98 απόφασης.
11. Την 127/02 απόφαση του Δημοτικού Συμβουλίου του Δήμου Κυπαρισσίας για τη συμπλήρωση της υπ' αριθμ. 374/01 απόφασης.
12. Το Πρακτικό 6/13.6.02 - θέμα 3ο του Περιφερειακού Σ.Χ.Ο.Π.
13. Το γεγονός ότι από τις διατάξεις αυτής της απόφασης δεν προκαλείται δαπάνη εις βάρος του κρατικού προϋπολογισμού ούτε εις βάρος του προϋπολογισμού του οικείου ΟΤΑ., αποφασίζουμε:
1. Κατατάσσουμε τον οικισμό Αρμενίων του Δ.Δ. Αρμενίων του Δήμου Κυπαρισσίας του Νομού Μεσσηνίας στις κατηγορίες :
 - α) ως προς τη θέση στον χώρο: Μη παραλιακός, μη περιαστικός, μη τουριστικός
 - β) ως προς το βαθμό προστασίας: Αδιάφορος
 - γ) ως προς τη δυναμικότητα: Στάσιμος
 - δ) ως προς το βαθμό διασποράς: Συνεκτικός
 - ε) ως προς το μέγεθος: Μεσαίος
2. Καθορίζουμε τα όρια του οικισμού Αρμενίων του Δ. Δ. Αρμενίων του Δήμου Κυπαρισσίας του Νομού Αργολίδος με τα στοιχεία 1 έως 15, όπως αυτά φαίνονται στο συνοδευτικό της παρούσας σχεδιάγραμμα σε κλίμακα 1:5000 που αποτελεί αναπόσπαστο μέρος της απόφασης αυτής

και συντάχθηκε με βάση τα στοιχεία του χάρτη και του επιτόπιου ελέγχου.

3. Καθορίζουμε τους ακόλουθους γενικούς όρους δόμησης για τον προαναφερόμενο οικισμό:

- Αρτιότητα : α) Στο τμήμα που περικλείεται από τα προ του 1923 όρια (Α, Β, Γ, Δ, Ε, Ζ, Θ, Η, Ι, Α) 500 τ.μ.

β) Στο υπόλοιπο τμήμα 1(Α), 2, 3..... 13, 14, 15, 1, Β, Γ, Δ,Η, Θ, Ι, 1(Α) 800 τ.μ.

- Παρέκκλιση αρτιότητας, συντελεστής δόμησης, σύστημα δόμησης και μέγιστο ύψος κτιρίου σύμφωνα με το άρθρο 5 του Π.Δ. της 24.4/3.5.85/ ΦΕΚ 181Δ.

4. Καθορίζουμε τους ακόλουθους ειδικούς όρους δόμησης:

- Στέγες: α) Μονόριχτες 30%, δίριχτες ή τετράριχτες 30- 40%

β) Επικάλυψη : Με κεραμίδια γενικά

γ) Για ειδικά κτίρια και κτίρια αμιγούς επαγγελματικής χρήσης επιτρέπεται η μη επιβολή στέγης ύστερα από γνώμη της Ε.Π.Α.Ε.

- Εξώστες ή ημιυπαίθριοι χώροι: α) Απαγορεύονται οι περιμετρικοί και συνεχόμενοι εξώστες που δεν αντιστοιχούν σε ανοίγματα και δεν έχουν λειτουργική εξάρτηση από την κυρίως οικοδομή β) Μέγιστο πλάτος εξώστη 1,20 μ. και γ) Στηθαίο, κιγκλίδωμα και υλικά ελεύθερα.

5. Πλάτος των δρόμων :

- Το ελάχιστο πλάτος των επαρχιακών δρόμων ορίζεται στα 8,0 μ. (αν το πλάτος τους είναι ή προβλέπεται μεγαλύτερο ισχύει το μεγαλύτερο).

- Το ελάχιστο πλάτος των υφισταμένων δρόμων ορίζεται ως εξής: α) στο τμήμα που περικλείεται από τα προ του 1923 όρια 4,0 μ. και β) στο υπόλοιπο τμήμα 6,0 μ.

- Το ελάχιστο πλάτος των δρόμων που δημιουργούνται (νέα διάνοιξη) ορίζεται στα 6,0 μ.

6. Γραμμή δόμησης:

- Στους επαρχιακούς και δημοτικούς δρόμους η γραμμή δόμησης ορίζεται σύμφωνα με το Π.Δ. 209/98/ΦΕΚ 169Α/98 «Λήψη μέτρων για την ασφάλεια της Υπεραστικής Συγκοινωνίας».

- Στους λοιπούς δρόμους ή χώρους που έχουν τεθεί σε κοινή χρήση ορίζεται στα 2,50 μ. από το όριό τους όπως αυτό διαμορφώνεται μετά την υποχρεωτική παραχώρηση λωρίδας οικοπέδου στον οικείο Ο.Τ.Α., προς απόκτηση του απαιτούμενου πλάτους.

Είναι δυνατόν να ορίζεται μικρότερη απόσταση για οικόπεδα μικρότερα των 500 τ. μ. εφόσον δεν εξαντλείται η επιτρεπόμενη δόμηση με απόφαση του Γενικού Γραμματέα Περιφέρειας μετά από γνωμοδότηση του Περιφερειακού Σ.Χ. Ο.Π. και με συνεκτίμηση των πολεοδομικών, περιβαλλοντικών και κυκλοφοριακών συνθηκών.

Η παρούσα απόφαση μαζί με το συνημμένο σχεδιάγραμμα οριοθέτησης του οικισμού να δημοσιευθούν στην Εφημερίδα της Κυβερνήσεως.

Τρίπολη, 25 Ιουνίου 2002

Ο Γενικός Γραμματέας Περιφέρειας
ΑΝΤΩΝΗΣ ΜΑΤΣΙΓΚΟΣ

ΕΘΝΙΚΟ ΤΥΠΟΓΡΑΦΕΙΟ**ΕΦΗΜΕΡΙΣ ΤΗΣ ΚΥΒΕΡΝΗΣΕΩΣ**

ΚΑΠΟΔΙΣΤΡΙΟΥ 34 * ΑΘΗΝΑ 104 32 * TELEX 223211 YPET GR * FAX 010 52 21 004

ΗΛΕΚΤΡΟΝΙΚΗ ΔΙΕΥΘΥΝΣΗ: <http://www.et.gr>e-mail: webmaster@et.gr**ΠΛΗΡΟΦΟΡΙΕΣ ΔΗΜΟΣΙΕΥΜΑΤΩΝ Φ.Ε.Κ.: Τηλ. 1464**

Πληροφορίες Α.Ε. - Ε.Π.Ε. και λοιπών Φ.Ε.Κ.: 010 527 9000

ΠΕΡΙΦΕΡΕΙΑΚΑ ΓΡΑΦΕΙΑ ΠΩΛΗΣΗΣ Φ.Ε.Κ.

ΘΕΣΣΑΛΟΝΙΚΗ - Βασ. Όλγας 227 - Τ.Κ. 54100 ΠΕΙΡΑΙΑΣ - Γούναρη και Εθν. Αντίστασης Τ.Κ. 185 31 ΠΑΤΡΑ - Κορίνθου 327 - Τ.Κ. 262 23 ΙΩΑΝΝΙΝΑ - Διοικητήριο Τ.Κ. 450 44 ΚΟΜΟΤΗΝΗ - Δημοκρατίας 1 Τ.Κ. 691 00	(0310) 423 956 (0610) 638 109 -110 (06510) 87215 (05310) 22 858	ΛΑΡΙΣΑ - Διοικητήριο Τ.Κ. 411 10 ΚΕΡΚΥΡΑ - Σαμαρά 13 Τ.Κ. 491 00 ΗΡΑΚΛΕΙΟ - Πλ. Ελευθερίας 1, Τ.Κ. 711 10 ΛΕΣΒΟΣ - Πλ. Κωνσταντινουπόλεως Τ.Κ. 811 00 Μυτιλήνη	(0410) 597449 (06610) 89 127 / 89 120 (0810) 396 223 (02510) 46 888 / 47 533
---	--	--	---

ΤΙΜΗ ΠΩΛΗΣΗΣ ΦΥΛΛΩΝ ΕΦΗΜΕΡΙΔΟΣ ΤΗΣ ΚΥΒΕΡΝΗΣΕΩΣ**Σε έντυπη μορφή:**

- Για τα ΦΕΚ από 1 μέχρι 40 σελίδες 1 euro.
- Για τα ΦΕΚ από 40 σελίδες και πάνω η τιμή προσαυξάνεται κατά 0,05 euro για κάθε επιπλέον σελίδα.

Σε μορφή CD:

Τεύχος	Περίοδος	Τιμές σε EURO	Τεύχος	Περίοδος	Τιμές σε EURO
Α.Ε. & Ε.Π.Ε.	Μηνιαίο	60	Αναπτυξιακών Πράξεων και Συμβάσεων (Τ.Α.Π.Σ.)	Ετήσιο	75
Α' και Β'	3μηνιαίο	75	Νομικών Προσώπων		
Α', Β' και Δ'	3μηνιαίο	90	Δημοσίου Δικαίου (Ν.Π.Δ.Δ.)	Ετήσιο	75
Α'	Ετήσιο	180	Δελτίο Εμπορικής και		
Β'	Ετήσιο	210	Βιομηχανικής Ιδιοκτησίας (Δ.Ε.Β.Ι.)	Ετήσιο	75
Γ	Ετήσιο	60	Ανωτάτου Ειδικού Δικαστηρίου	Ετήσιο	75
Δ'	Ετήσιο	150	Διακηρύξεων Δημοσίων Συμβάσεων	Ετήσιο	75
Παράρτημα	Ετήσιο	75			

Η τιμή πώλησης του Τεύχους Α.Ε. & Ε.Π.Ε. σε μορφή CD - rom για δημοσιεύματα μετά το 1994 καθορίζεται σε 30 euro ανά τεμάχιο, ύστερα από σχετική παραγγελία.

Η τιμή διάθεσης φωτοαντιγράφων ΦΕΚ 0,15 euro ανά σελίδα

ΕΤΗΣΙΕΣ ΣΥΝΔΡΟΜΕΣ Φ.Ε.Κ.

Τεύχος	Σε έντυπη μορφή		Από το Internet	
	Κ.Α.Ε. Προϋπολογισμού	Κ.Α.Ε. ΤΑΠΕΤ	Κ.Α.Ε. Προϋπολογισμού	Κ.Α.Ε. ΤΑΠΕΤ
	2531	3512	2531	3512
	euro	euro	euro	euro
Α' (Νόμοι, Π.Δ., Συμβάσεις κτλ.)	205	10,25	176	8,80
Β' (Υπουργικές αποφάσεις κτλ.)	293	14,65	205	10,25
Γ' (Διορισμοί, απολύσεις κτλ. Δημ. Υπαλλήλων)	59	2,95	ΔΩΡΕΑΝ	- -
Δ' (Απαλλοτριώσεις, πολεοδομία κτλ.)	293	14,65	147	7,35
Αναπτυξιακών Πράξεων και Συμβάσεων (Τ.Α.Π.Σ.)	147	7,35	88	4,40
Ν.Π.Δ.Δ. (Διορισμοί κτλ. προσωπικού Ν.Π.Δ.Δ.)	59	2,95	ΔΩΡΕΑΝ	- -
Παράρτημα (Προκηρύξεις θέσεων ΔΕΠ κτλ.)	30	1,50	ΔΩΡΕΑΝ	- -
Δελτίο Εμπορικής και Βιομ/κής Ιδιοκτησίας (Δ.Ε.Β.Ι.)	59	2,95	30	1,50
Ανωτάτου Ειδικού Δικαστηρίου (Α.Ε.Δ.)	ΔΩΡΕΑΝ	-	ΔΩΡΕΑΝ	- -
Προκηρύξεων Α.Σ.Ε.Π.	ΔΩΡΕΑΝ	-	ΔΩΡΕΑΝ	- -
Ανωνύμων Εταιρειών & Ε.Π.Ε.	2.054	102,70	587	29,35
Διακηρύξεων Δημοσίων Συμβάσεων (Δ.Δ.Σ.)	205	10,25	88	4,40
Α', Β' και Δ'			352	17,60

Το κόστος για την ετήσια συνδρομή σε ηλεκτρονική μορφή για τα προηγούμενα έτη προσαυξάνεται πέραν του ποσού της ετήσιας συνδρομής του έτους 2002 κατά 6 euro ανά έτος παλαιότητας και κατά τεύχος

- * Οι συνδρομές του εσωτερικού προπληρώνονται στις ΔΟΥ που δίνουν αποδεικτικό είσπραξης (διπλότυπο) το οποίο με τη φροντίδα του ενδιαφερομένου πρέπει να στέλνεται στην Υπηρεσία του Εθνικού Τυπογραφείου.
- * Η πληρωμή του υπέρ ΤΑΠΕΤ ποσού που αντιστοιχεί σε συνδρομές, εισπράττεται και από τις ΔΟΥ.
- * Οι συνδρομητές του εξωτερικού έχουν τη δυνατότητα λήψης των δημοσιευμάτων μέσω internet, με την καταβολή των αντίστοιχων ποσών συνδρομής και ΤΑΠΕΤ.
- * Οι Νομαρχιακές Αυτοδιοικήσεις, οι Δήμοι, οι Κοινότητες ως και οι επιχειρήσεις αυτών πληρώνουν το μισό χρηματικό ποσό της συνδρομής και ολόκληρο το ποσό υπέρ του ΤΑΠΕΤ.
- * Η συνδρομή ισχύει για ένα χρόνο, που αρχίζει την 1η Ιανουαρίου και λήγει την 31η Δεκεμβρίου του ίδιου χρόνου. Δεν εγγράφονται συνδρομητές για μικρότερο χρονικό διάστημα.
- * Η εγγραφή ή ανανέωση της συνδρομής πραγματοποιείται το αργότερο μέχρι τον Φεβρουάριο κάθε έτους.
- * Αντίγραφα διπλοτύπων, ταχυδρομικές επιταγές και χρηματικά γραμμάτια δεν γίνονται δεκτά.

Οι υπηρεσίες εξυπηρέτησης των πολιτών λειτουργούν καθημερινά από 08.00' έως 13.00'**ΑΠΟ ΤΟ ΕΘΝΙΚΟ ΤΥΠΟΓΡΑΦΕΙΟ**