



04006520108020008



5647

ΕΦΗΜΕΡΙΣ ΤΗΣ ΚΥΒΕΡΝΗΣΕΩΣ

ΤΗΣ ΕΛΛΗΝΙΚΗΣ ΔΗΜΟΚΡΑΤΙΑΣ

ΤΕΥΧΟΣ ΤΕΤΑΡΤΟ

Αρ. Φύλλου 652

1 Αυγούστου 2002

ΠΕΡΙΕΧΟΜΕΝΑ

ΑΠΟΦΑΣΕΙΣ

- Καθορισμός ειδικών όρων και περιορισμών δόμησης διατηρητέου κτιρίου, που βρίσκεται εντός του εγκεκριμένου ρυμοτομικού σχεδίου Αθηνών..... 1
- Τροποποίηση του εγκεκριμένου ρυμοτομικού σχεδίου οικισμού Ν. Σκοπού, Δήμου Στρυμόνα Ν. Σερρών, ως προς τον αποχαρακτηρισμό χώρου πλατείας και τον χαρακτηρισμό του ως χώρου για την ανέγερση αγροτικού ιατρείου και τον χαρακτηρισμό νέου χώρου πλατείας - πρασίνου. 2

ΑΠΟΦΑΣΕΙΣ

- Αριθ. 13049 (1)
Καθορισμός ειδικών όρων και περιορισμών δόμησης διατηρητέου κτιρίου, που βρίσκεται εντός του εγκεκριμένου ρυμοτομικού σχεδίου Αθηνών.

Η ΥΠΟΥΡΓΟΣ ΠΕΡΙΒΑΛΛΟΝΤΟΣ ΧΩΡΟΤΑΞΙΑΣ ΚΑΙ ΔΗΜΟΣΙΩΝ ΕΡΓΩΝ

Έχοντας υπόψη :

1. Τις διατάξεις της παρ. 2 του άρθρου 110 του Κώδικα Βασικής Πολεοδομικής Νομοθεσίας (άρθρο μόνο του κωδικοποιημένου π.δ/τος της από 14.7.1999 - Δ' 580), όπως αντικαταστάθηκε με την παρ. 2 του άρθρου 3 του Ν.2831/2000 «Τροποποίηση των διατάξεων του Ν. 1577/1985 "Γενικός Οικοδομικός Κανονισμός" και άλλες πολεοδομικές διατάξεις» (Α' 140).
2. Τις διατάξεις του άρθρου 29Α του Ν. 1558/1985 «Κυβέρνηση και Κυβερνητικά Όργανα» (Α' 137) που προστέθηκε με το άρθρο 27 του Ν. 2081/1992 (Α' 154) και τροποποιήθηκε με την παραγρ. 2α του άρθρου 1 του Ν.2469/ 1997 (Α' 38).
3. Τις διατάξεις της παρ. Β του άρθρου 1 του π.δ/τος 28/28.1.1993 «Καθορισμός αρμοδιοτήτων που διατηρούνται από τον Υπουργό και τις Περιφερειακές Υπηρεσίες διανομαρχιακού επιπέδου του Υπουργείου Περιβάλλοντος, Χωροταξίας και Δημοσίων Έργων» (Α' 9).
4. Την Υ6/31.10.2001 απόφαση του Πρωθυπουργού και της Υπουργού Περιβάλλοντος Χωροταξίας και Δημοσίων

Έργων «Ανάθεση αρμοδιοτήτων Υπουργού Περιβάλλοντος Χωροταξίας και Δημοσίων Έργων στους Υφυπουργούς Περιβάλλοντος Χωροταξίας και Δημοσίων Έργων» (Β' 1484).

5. Την από 2.3.2002 αιτιολογική έκθεση της Διεύθυνσης Πολεοδομικού Σχεδιασμού - Τμήμα Παραδοσιακών Οικισμών.

6. Την από 11.3.2002 σύμφωνη γνώμη της φερομένης ως ιδιοκτήτριας εταιρείας «Ευρωπαϊκή Πίστη Α.Ε.Γ.Α.» (αριθμ. πρωτ. ΥΠΕΧΩΔΕ 4151/3124/27.3.2002).

7. Το γεγονός ότι από τις κανονιστικές διατάξεις αυτής της απόφασης δεν προκαλείται δαπάνη σε βάρος του κρατικού προϋπολογισμού και του προϋπολογισμού του οικείου Ο.Τ.Α., αποφασίζουμε:

Α. Στο κτίριο που βρίσκεται εντός του εγκεκριμένου ρυμοτομικού σχεδίου Αθηνών και ειδικότερα επί της οδού Δερινγύ αριθ. 15, το οποίο έχει χαρακτηριστεί ως διατηρητέο με την 74407/4386/21.10.1986 απόφαση Υπουργού Περιβάλλοντος Χωροταξίας και Δημοσίων Έργων (Δ' 1041), φερόμενο ως ιδιοκτησία της εταιρείας «Ευρωπαϊκή Πίστη Α.Ε.Γ.Α.», επιτρέπεται:

1. α. Ο εκσυγχρονισμός των εγκαταστάσεων, η κατασκευή νέου φέροντα οργανισμού και η αναδιarrύθμιση του εσωτερικού χώρου του κτιρίου.

β. Η χρήση του κτιρίου ως χώρος γραφείων με κατάστημα αναψυχής στο ισόγειο, σύμφωνα με τις ισχύουσες χρήσεις της περιοχής.

γ. Η προσθήκη καθ' ύψος Γ' ορόφου σε εσοχή επιφανείας 161,23 τ.μέτρων, όπως φαίνεται στα δύο (2) σχετικά πρωτότυπα διαγράμματα (κάλυψης σε κλίμακα 1:100 και όψης 1:50), που θεωρήθηκαν από τον Προϊστάμενο της Διεύθυνσης Τοπογραφικών Εφαρμογών με την 13049/2002 πράξη του και που αντίτυπά τους σε φωτοσμίκρυνση δημοσιεύονται με την παρούσα απόφαση.

δ. Η κατάργηση του κλιμακοστασίου και η μεταφορά του πίσω από τη δυτική είσοδο που λειτουργεί πλέον ως -μία - κεντρική είσοδος του κτιρίου.

ε. Η κατασκευή ανελκυστήρα που τοποθετείται πλευρικά του κλιμακοστασίου.

στ. Η κατασκευή χώρων υγιεινής σε κάθε όροφο.

ζ. Η καθαίρεση των παλαιών εξωστών στην περιοχή του φωταγωγού.

2. Όλες οι εργασίες επισκευής, αποκατάστασης και αναδιarrύθμισης του εσωτερικού χώρου του κτιρίου κα-

θώς και η προσθήκη γίνονται σύμφωνα με την υποβληθείσα αρχιτεκτονική μελέτη, την τεχνική έκθεση που την συνοδεύει με μέγιστο ύψος 17,75 μέτρα, δομημένη επιφάνεια 885,70 τ.μ. και κάλυψη 85,24% και εγκρίνονται από την αρμόδια Επιτροπή Πολεοδομικού και Αρχιτεκτονικού Ελέγχου (Ε.Π.Α.Ε.).

3. Κατά τα λοιπά εξακολουθούν να ισχύουν οι διατάξεις της 74407/4386/21.10.1986 απόφασης Υπουργού Περιβάλλοντος Χωροταξίας και Δημοσίων Έργων (Δ' 1041).


Β. Η ισχύς της παρούσας απόφασης αρχίζει από τη δημοσίευσή της στην Εφημερίδα της Κυβερνήσεως.

Η παρούσα απόφαση να δημοσιευθεί στην Εφημερίδα της Κυβερνήσεως.

Αθήνα, 5 Ιουλίου 2002

Η ΥΦΥΠΟΥΡΓΟΣ

ΡΟΔΟΥΛΑ ΖΗΣΗ

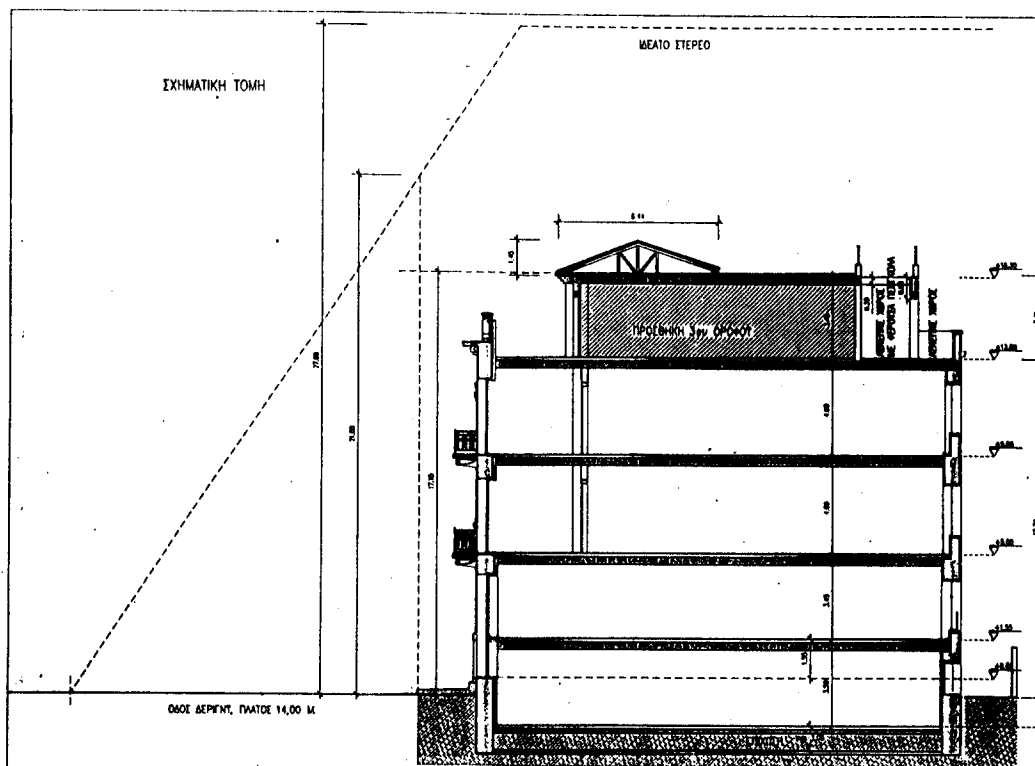

ΕΠΙΤΡΕΠΟΜΕΝΑ ΣΤΟΙΧΕΙΑ ΔΟΜΗΣΗΣ

Ε ΟΚΟΠΕΔΙΟΤ = 283,30 Τ.Μ. (ΑΠΟ ΤΟΠΟΓΡΑΦΙΚΟ ΔΙΑΓΡΑΜΜΑ)
Ε ΟΚΟΠΕΔΙΟΤ = 282,53 Τ.Μ. (ΑΠΟ ΣΤΙΒΟΛΟΓΙΑ)

ΣΤΗΤΕΛΕΣΤΗ ΔΟΜΗΣΗΣ = 4,20 (ΚΕΚ 312/78)
ΕΠΙΤΡΕΠΟΜΕΝΗ ΔΟΜΗΣΗ = 282,53 * 4,2 = 1.188,63 Τ.Μ.

ΜΕΓΕΤΗ ΕΠΙΤΡΕΠΟΜΕΝΗ ΚΑΤΥΝΗ = 70%
ΕΠΙΤΡΕΠΟΜΕΝΗ ΚΑΤΥΝΗ = 282,53 * 70% = 197,77 Τ.Μ.

ΜΕΓΕΤΟ ΤΥΟΣ = 27,00 Μ.
ΣΤΗΤΕΛΕΣΤΗ ΟΥΚΟΤ = 4,5 * Σ.Δ.
ΟΙΚΟΔΟΜΙΚΟ ΣΥΣΤΗΜΑ : ΣΤΗΤΕΣ
ΕΚΤΕΙ ΓΟΚΕΣ ΟΥΚΙ ΤΡΟΠΟΙ ΜΕ ΤΟ Ν 2831/2000 (ΚΕΚ 1406/13-6-2000)
ΖΩΝΗ Β' ΧΩΡΩΝ ΣΤΑΘΜΕΤΗΣ

ΧΑΡΑΚΤΗΡΙΣΜΟΣ ΩΣ ΔΙΑΤΗΡΗΤΕΟΤ
ΑΠΟΦΑΣΗ 74407 / 4386 / 86 ΚΕΚ 1041 30/10/86 ΤΡΕΧΟΔΕ

ΕΘΝΙΚΟ ΤΥΠΟΓΡΑΦΕΙΟ
ΓΙΑ ΤΗΝ ΕΚΔΟΣΗ ΤΗΣ ΕΦΗΜΕΡΙΔΑΣ ΤΗΣ ΚΥΒΕΡΝΗΣΕΩΣ

ΤΠΟΛΕΠΟΜΕΝΑ ΣΤΟΙΧΕΙΑ ΔΟΜΗΣΗΣ ΜΕΤΑ ΑΠΟ ΜΕΤΑΦΟΡΑ ΣΤΗΤΕΛΕΣΤΗ ΔΟΜΗΣΗΣ

1. ΣΤΗΤΑΜΕΝΑ ΜΕ ΤΟΝ ΤΠΟΔ ΜΕ ΑΡ. 1218/28-5-1990, ΕΠΙΦΑΝΕΙΑ ΠΡΟΣ ΜΕΤΑΦΟΡΑ = 462,15 Τ.Μ.
2. ΣΤΗΤΑΜΕΝΑ ΜΕ ΤΗΝ ΑΠΟΦΑΣΗ ΔΠ / ΕΑ / 58278 / 58504/90, ΘΕΣΙΣΛΟΓΙΚΗ 24/10/1990 ΤΗΣ ΠΟΛΕΟΔΟΜΙΚΗΣ ΘΕΣΙΣΛΟΓΙΚΗΣ, ΕΠΙΦΑΝΕΙΑ ΠΟΥ ΑΝΑΛΟΓΕΤΑΙ = 299,42 Τ.Μ.
3. ΣΤΗΤΑΜΕΝΑ ΜΕ ΤΟΝ ΤΠΟΔ ΜΕ ΑΡΙΘΜΟ 15225, ΑΠΟΦΑΣΗ ΕΚΔΟΣΗΣ ΤΠΟΔ : ΟΚ 87078/15-11-2000, ΤΠΟΛΕΠΟΜΕΝΗ ΜΕΡΟΣ ΔΟΜΗΣΗΣ ΕΠΙΦΑΝΕΙΑ 162,73 Τ.Μ.
4. ΣΤΗΤΑΜΕΝΑ ΜΕ ΤΟΝ ΤΠΟΔ ΤΡΟΠΟΠΟΙΗΤΙΚΟ ΤΟΤ ΠΡΟΚΟΤΜΕΝΟΤ, ΕΠΙΤΡΕΠΟΜΕΝΗ ΚΑΙ ΠΑΡΑΜΕΝΕΙ ΣΤΟ ΑΚΙΝΗΤΟ ΕΠΙΦΑΝΕΙΑ 162,73 Τ.Μ. ΑΠΟ ΤΟ Σ.Δ., ΒΑΣΕΙ ΤΗΣ ΟΠΟΥΣ ΤΠΟΛΕΠΟΤΑΙ Η ΠΡΟΣΕΒΗΚΗ ΚΑΘ' ΤΥΟΣ

ΤΨΕΤΑΜΕΝΑ ΣΤΟΙΧΕΙΑ ΔΟΜΗΣΗΣ

ΚΑΤΥΝΗ = 241,49 Τ.Μ.
ΔΟΜΗΣΗ = 3 * ΚΑΤΥΝΗ = 724,47 Τ.Μ.

ΤΠΟΛΕΠΟΜΕΝΗ ΕΠΙΦΑΝΕΙΑ ΔΟΜΗΣΗΣ

Ε = 162,73 Τ.Μ.

ΣΤΗΤΑΜΕΝΑ ΜΕΓΕΤΗ ΤΕΛΙΚΗ ΕΠΙΦΑΝΕΙΑ ΔΟΜΗΣΗΣ

Ε = ΤΨΕΤΑΜΕΝΗ + ΤΠΟΛΕΠΟΜΕΝΗ =
= 724,47 + 162,73 = 887,20 Τ.Μ.
ΗΜΠΛΑΘΙΟΙ = ΔΟΜΗΣΗ * 20% = 887,20 * 20% = 177,44 Τ.Μ.

ΟΥΚΟΣ = 4,5 * 887,20 Τ.Μ. = 3.992,40 Κ.Μ.

ΠΡΑΓΜΑΤΟΠΟΙΟΥΜΕΝΑ ΣΤΟΙΧΕΙΑ ΔΟΜΗΣΗΣ

ΚΑΤΥΝΗ
Ε = ΤΨΕΤΑΜΕΝΗ = 241,49 Τ.Μ.

ΔΟΜΗΣΗ
Ε1 = ΤΨΕΤΑΜΕΝΗ = 724,47 Τ.Μ.
Ε2 = ΠΡΟΣΕΒΗΚΗ ΖΩΝ = 161,23 Τ.Μ. < 162,73 Τ.Μ.
ΣΤΗΤΑΜΕΝΗ ΔΟΜΗΣΗΣ = Ε1 + Ε2 = 885,70 Τ.Μ. < 887,20 Τ.Μ.
ΔΟΜΗΣΗ ΕΚΤΟΣ Σ.Δ. = ΤΠΟΛΕΠΟ = 241,49 Τ.Μ.


ΗΜΠΛΑΘΙΟΙ ΧΩΡΟΙ = ΔΕΝ ΤΠΟΛΕΠΟΤΑΙ


ΜΕΓΕΤΟ ΤΥΟΣ ΚΥΡΙΟΤ = 17,15 Μ.
ΤΥΟΣ ΣΤΕΓΗΣ = 1,45 Μ.


ΟΥΚΟΣ

V = (ΚΑΤΥΝΗ - ΑΚΑΤΥΠΟΤ) * 13,74 + (ΠΡΟΣΕΒΗΚΗ * 3,41) + (ΣΤΕΓΗ) * (ΔΙΣΚΕΠΗΣ ΠΕΡΙΚΥ) =
= (241,49 - 14,24 - 18,35) * 13,74 + (161,23 * 3,41) +
+ (12,88 * 5,44 * 1,45) / 2 + 14,14 =
= (208,90 * 13,74) + 549,80 + 60,14 + 14,14 =
= 2.870,29 + 549,80 + 60,14 + 14,14 = 3.494,37 Κ.Μ. < 3.992,40 Κ.Μ.

ΤΙΜΗΜΑΤΑ ΑΚΑΤΥΠΟΤ ΧΩΡΟΙ Π
ΣΤΗΝ ΚΑΤΥΝΗ ΚΑΙ ΣΤΗ ΔΟΜΗΣΗ
(ΒΛ. ΚΑΙ ΔΙΑΓΡΑΜΜΑ ΚΑΤΥΝΗΣ
ΕΚΔΟΣΗΣ Ο ΤΠΟΔ 1218 / 28

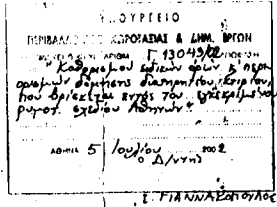

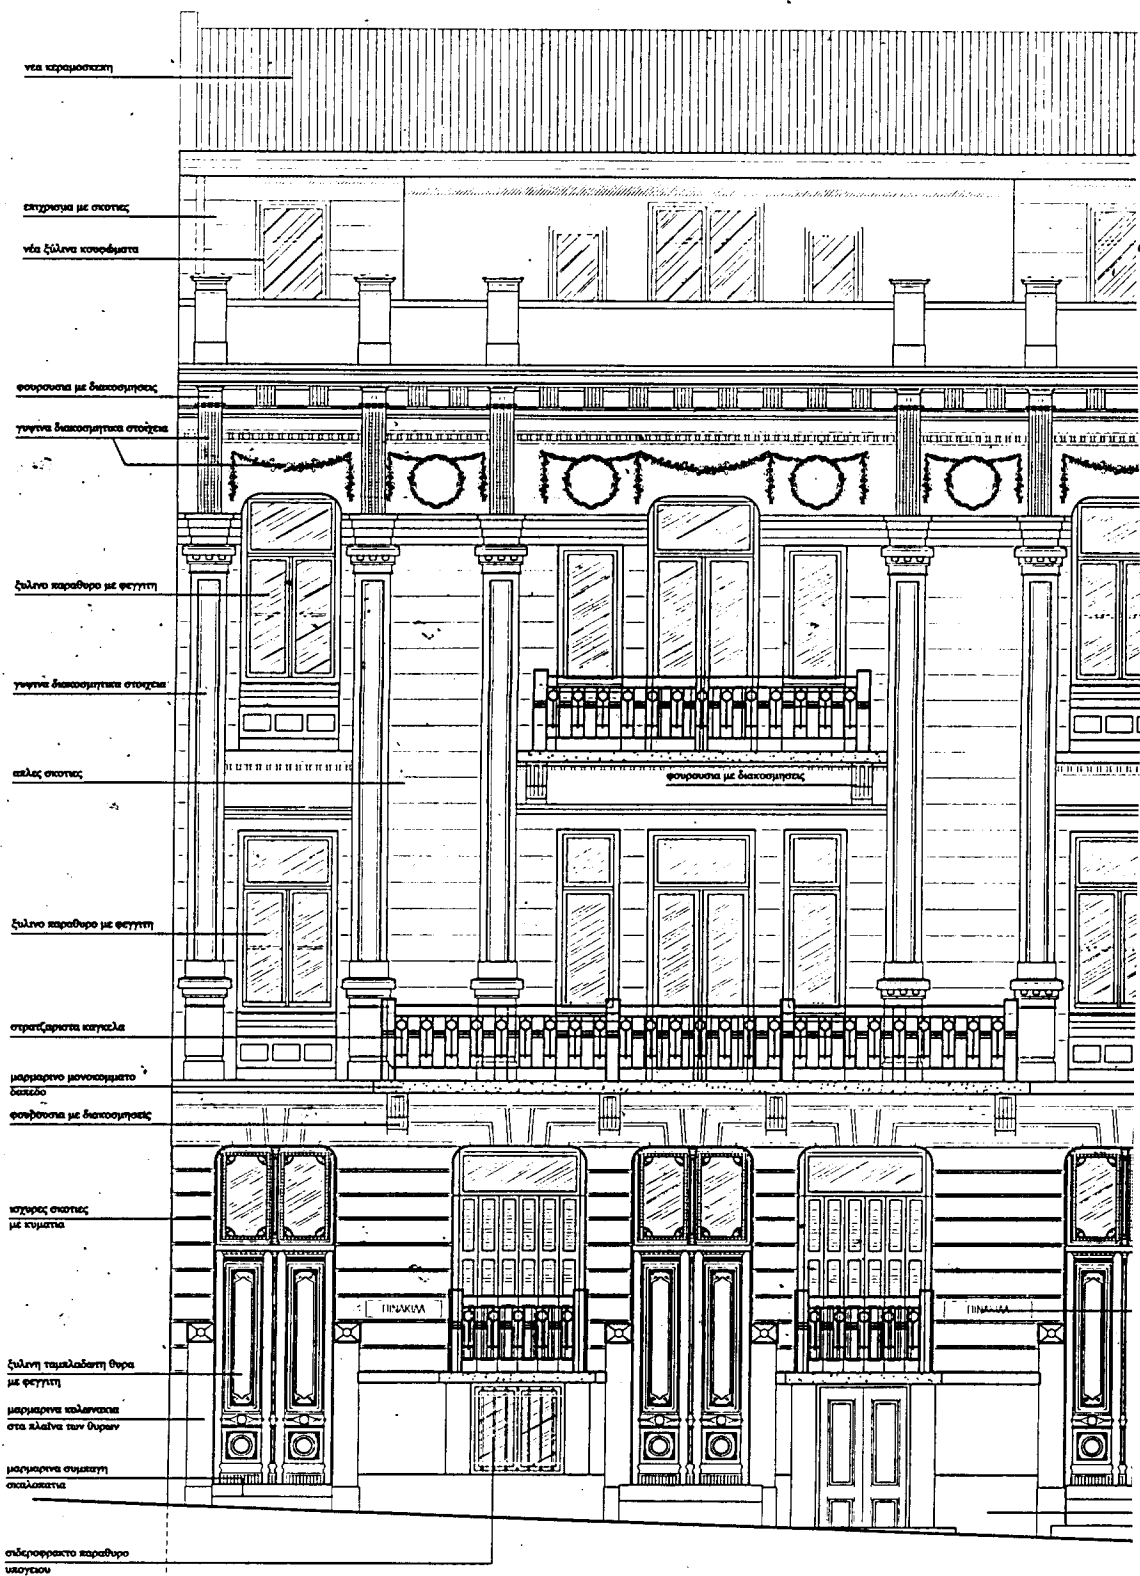

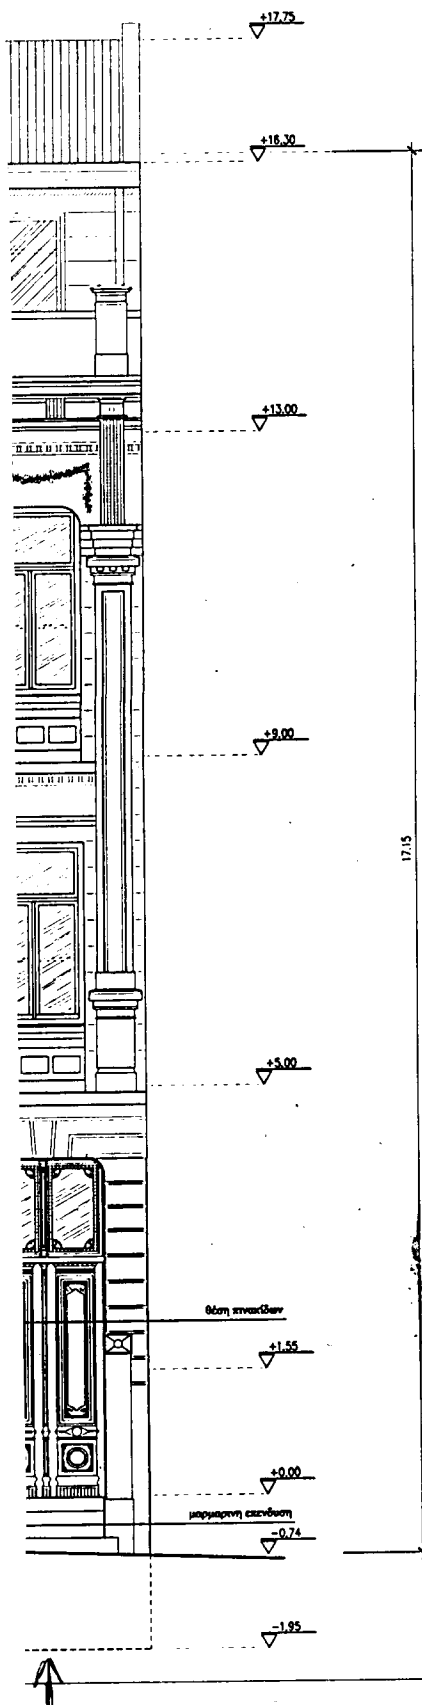

ΥΠΟΥΡΓΕΙΟ
ΠΕΡΙΒΑΛΛΟΝΤΟΣ ΧΩΡΟΤΑΞΙΑΣ & ΔΗΜ. ΕΡΓΩΝ

ΕΘΝΙΚΟ ΤΥΠΟΓΡΑΦΕΙΟ
Για τεχνικούς λόγους στο σχεδιάγραμμα
έγινε συμπύκνωση κατά ποσοστό 55 %

ΕΡΓΟ / PROJECT	ΑΠΟΚΑΤΑΣΤΑΣΗ & ΕΠΑΝΑΧΡΗΣΗ ΔΙΑΤΗΡΗΤΕΟΥ ΚΤΙΡΙΟΥ ΚΑΙ ΜΟΝΟΡΟΦΗ ΠΡΟΣΘΗΚΗ ΚΑΘ' ΥΨΟΣ ΜΕ ΕΙΔΙΚΗ ΡΥΘΜΙΣΗ -ΑΡΘΡΟ 4, Γ.Ο.Κ. '85	
Διεύθυνση / Location	ΔΕΡΙΓΓΥ 15, ΑΘΗΝΑ	
Κύριος Έργου / Owner	ΕΥΡΩΠΑΙΚΗ ΠΙΣΤΗ Α.Ε.Γ.Α.	
Κωδικός Έργου / Project Nr.	ARK 0209	
Επίδιο μελέτης / Stage	ΑΡΧΙΤΕΚΤΟΝΙΚΗ ΟΡΙΣΤΙΚΗ ΜΕΛΕΤΗ	
Αριθμός σχεδίου / Desp. Nr.	Κλίμακα / Scale	Ημερομηνία / Date
A - 10	1:50	13 ΙΟΥΝΙΟΥ 2001
Περιεχόμενο τίτλου / Desp. Theme		
ΟΨΗ ΣΤΗΝ ΟΔΟ ΔΕΡΙΓΓΥ		

ΥΠΟΥΡΓΕΙΟ
ΠΕΡΙΒΑΛΛΟΝΤΟΣ ΧΩΡΟΤΑΞΙΑΣ & ΔΗΜ. ΕΡΓΩΝ

ΕΝΤΟΛΕΥΕΙ ΤΗΝ ΥΠ ΑΡΙΘΜ Γ. 13049/02 ΑΠΟΦΑΣΗ
ΤΗΣ "ΚΑΘΟΡΙΣΜΟΣ ΕΙΔΙΚΩΝ ΟΡΩΝ Σ' ΠΡΟ-
ΟΡΙΣΜΕΝΩΝ ΟΔΩΝ ΔΙΑΤΗΡΗΤΕΟΥ ΚΤΙΡΙΟΥ,
ΠΟΥ ΔΡΙΑΚΕΤΑΙ ΕΝΤΟΣ ΤΟΥ ΣΥΓΚΕΚΡΙΜΕΝΟΥ
ΡΥΘΜΙΣΤ. ΣΧΕΔΙΟΥ ΑΘΗΝΩΝ"

ΑΘΗΝΑ 5 ΙΟΥΛΙΟΥ 2002
Ο Δ/ΥΠΗ

Ι. ΓΙΑΝΝΑΚΟΠΟΥΛΟΣ

Αρ. Φ. 194/02
ΕΧ. 2

Αριθ. 2259

(2)

Τροποποίηση του εγκεκριμένου ρυμοτομικού σχεδίου οικισμού Ν. Σκοπού, Δήμου Στρυμόνα Ν. Σερρών, ως προς τον αποχαρακτηρισμό χώρου πλατείας και τον χαρακτηρισμό του ως χώρου για την ανέγερση αγροτικού ιατρείου και τον χαρακτηρισμό νέου χώρου πλατείας - πρασίνου.

Ο ΓΕΝΙΚΟΣ ΓΡΑΜΜΑΤΕΑΣ ΠΕΡΙΦΕΡΕΙΑΣ
ΚΕΝΤΡΙΚΗΣ ΜΑΚΕΔΟΝΙΑΣ

Έχοντας υπόψη:

1) Τις διατάξεις του άρθρου 154 του από 14.7.1999 Π.Δ/τος «Κώδικας Βασικής Πολεοδομικής Νομοθεσίας» ΦΕΚ Δ5 80/99.

2) Τις διατάξεις του Ν.2503/1997 «Διοίκηση, οργάνωση της Περιφέρειας, «ρύθμιση θεμάτων για την τοπική αυτοδιοίκηση και άλλες διατάξεις» ΦΕΚ Α1 07/97.

3) Τις διατάξεις του Ν.2831/2000 «Τροποποίηση των διατάξεων του Ν. 1577/1985 (Γενικός Οικοδομικός Κανονισμός και άλλες πολεοδομικές διατάξεις» ΦΕΚ Α 140/2000) και ειδικότερα του άρθρου 29.

4) Την οικ.5631/26.7.2000 (ΦΕΚ 1339/Β/2000) Απόφαση Γεν.Γραμματέα Περιφέρειας Κεν. Μακεδονίας «Ορισμός εισηγητών και μεταβίβαση εξουσίας υπογραφής «Με εντολή Γενικού Γραμματέα» αποφάσεων εγγράφων και άλλων πράξεων στον Γενικό Διευθυντή, στους Προϊσταμένους Διευθύνσεων και Προϊσταμένους Τμημάτων και Γραφείων των Υπηρεσιών της Περιφέρειας.

5) Τις διατάξεις του άρθρου 29 Α του Ν1558/1985 «Κυβέρνηση και Κυβερνητικά Όργανα» ΦΕΚ Α137/85 που προστέθηκε με το άρθρο 27 του Ν.2081/1992 ΦΕΚ Α

154/92 και αντικαταστάθηκε με την παράγραφο 2 του του άρθρου 1 του Ν.2469/1997 ΦΕΚ Α38/97.

6) Τις 267/2001 & 270/2001 Αποφάσεις του Δημοτικού Συμβουλίου του Δήμου Στρυμόνα Ν. Σερρών.

7) Το 371/17.4.2002 έγγραφο της Δ/νσης Πολεοδομίας, Περιβάλλοντος και Κτηματολογίου της Ν.Α. Σερρών.

8) Την 7η/112 πράξη του Περιφερειακού Σ.Χ.Ο.Π.Κεντρικής Μακεδονίας (συνεδρία 7η/112/4.6.2002).

9) Το γεγονός ότι από τις κανονιστικές διατάξεις αυτής της απόφασης δεν προκαλείται δαπάνη σε βάρος του κρατικού προϋπολογισμού και του οικείου ΟΤΑ, αποφασίζουμε:


Εγκρίνεται η τροποποίηση του εγκεκριμένου ρυμοτομικού σχεδίου οικισμού Ν. Σκοπού, Δήμου Στρυμόνα Ν. Σερρών, ως προς τον αποχαρακτηρισμό χώρου πλατείας και τον χαρακτηρισμό του ως χώρου για την ανέγερση αγροτικού ιατρείου και τον χαρακτηρισμό νέου χώρου πλατείας - πρασίνου. όπως η τροποποίηση αυτή φαίνεται στα χρωματισμένα πρωτότυπα διαγράμματα κλίμακας 1:500 θεωρημένα από το Δ/ντη της ΔΙΠΕΧΩ Κ.Μ. που συνοδεύει την απόφαση αυτή.

Η ισχύς της απόφασης αρχίζει από τη δημοσίευσή της στην Εφημερίδα της Κυβερνήσεως.

Η Απόφαση αυτή και το διάγραμμα που τη συνοδεύει να δημοσιευθούν στην Εφημερίδα της Κυβερνήσεως.

Θεσσαλονίκη, 5 Ιουλίου 2002

Με εντολή Γενικού Γραμματέα Περιφέρειας
Ο Γενικός Διευθυντής
ΔΗΜΟΣΘΕΝΗΣ ΣΑΡΗΓΙΑΝΝΗΣ

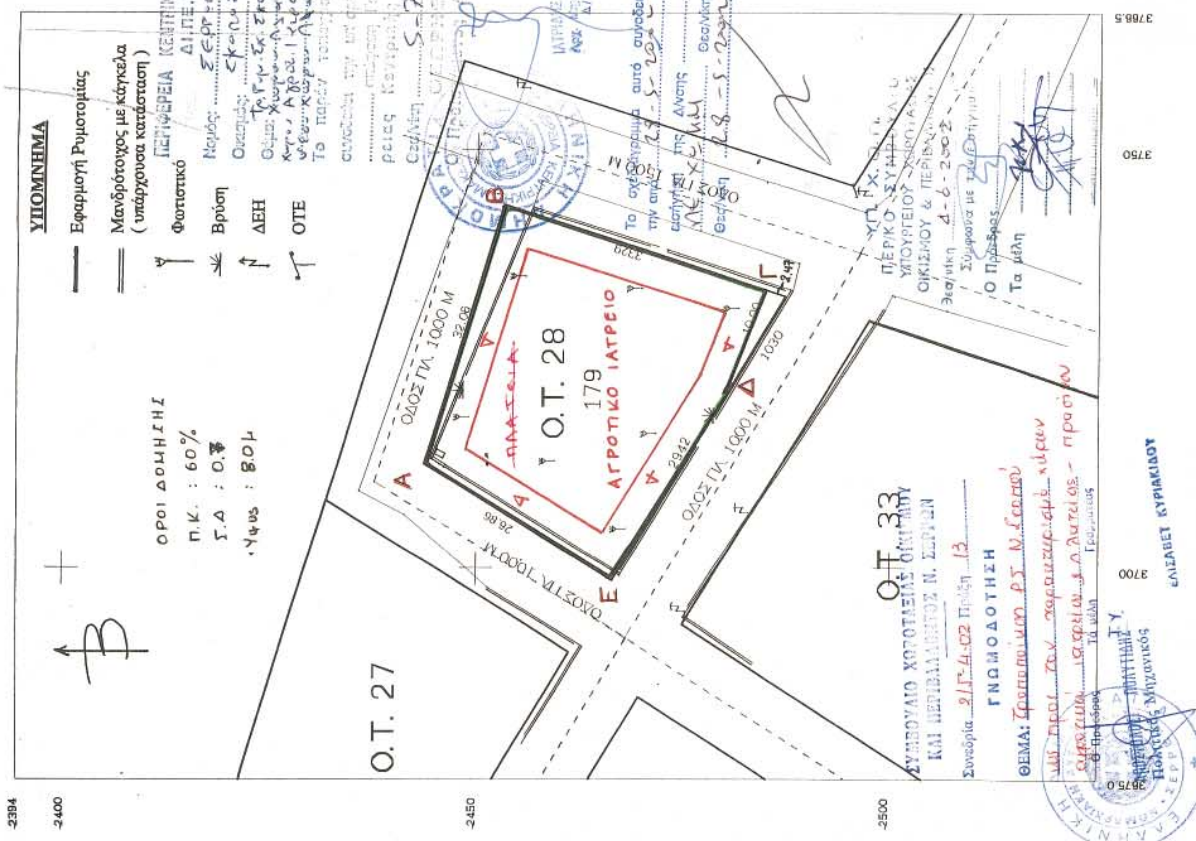

ΕΛΛΗΝΙΚΗ ΔΗΜΟΚΡΑΤΙΑ
ΠΕΡΙΦΕΡΕΙΑ ΚΕΝΤΡΙΚΗΣ ΜΑΚΕΔΟΝΙΑΣ
ΝΟΜΟΣ ΣΕΡΡΩΝ
ΔΗΜΟΣ ΣΤΡΥΜΟΝΑ

ΘΕΜΑ: ΤΟΠΟΓΡΑΦΙΚΟ ΔΙΑΓΡΑΜΜΑ

.....
Ο Γεν. Μητρώο και ο Μητρώο
Ο Γεν. Μητρώο και ο Μητρώο
Ο Γεν. Μητρώο και ο Μητρώο

ΦΩΤΟ: ΔΗΜΟΣ ΣΤΡΥΜΟΝΑ - Δ.Δ. ΝΕΟΥ ΣΚΟΠΟΥ
15-7-2002

ΟΙΚΟΠΕΔΟ 179 - Ο.Τ. 28 - « ΣΥΝΟΙΚΙΣΜΟΣ ΝΕΟΣ ΣΚΟΠΟΣ » - Δισν. 1969

ΕΜΒΛΑΔΟΝ ΟΙΚΟΠΕΔΟΥ : 1094,00 M2

ΕΡΓΟ : ΑΓΡΟΤΙΚΟ ΙΑΤΡΕΙΟ ΝΕΟΥ ΣΚΟΠΟΥ

ΘΕΩΡΗΘΗΚΕ
ΚΛΙΜΑΚΑ ως προς τη ρυθμιστικότητα. ΣΧΕΔΙΟΥ
1:500
15-7-2002

ΗΜΕΡΟΜΗΝΙΑ : ΝΟΕΜΒΡΙΟΣ 2001

Συντάχθηκε την από 3-4-2002
έκδοση της Υπουργικής -
με 60 βελούδ
Γούλα Μαρία
Παύλος Παύλου

ΘΕΩΡΗΘΗΚΕ
Ο ΠΡΟΪΣΤΑΜΕΝΟΣ ΤΗΣ ΤΥΔΚ.

ΕΛΛΗΝΙΚΗ ΔΗΜΟΚΡΑΤΙΑ
ΠΕΡΙΦΕΡΕΙΑ ΚΕΝΤΡΙΚΗΣ ΜΑΚΕΔΟΝΙΑΣ
ΝΟΜΟΣ ΣΕΡΡΩΝ
ΔΗΜΟΣ ΣΤΡΥΜΟΝΑ

ΠΕΡΙΚΛΗΣ ΜΠΑΚΙΡΙΖΗΣ
ΠΟΤΑΡΙΟΥ ΜΗΧΑΝΙΚΟΣ

ΕΛΕΝΗ ΠΟΥΛΤΑ
ΑΓΡ. ΤΟΠΟΓΡΑΦΟΣ ΜΗΧΑΝΙΚΟΣ

