



04006620108020008



5791

ΕΦΗΜΕΡΙΣ ΤΗΣ ΚΥΒΕΡΝΗΣΕΩΣ

ΤΗΣ ΕΛΛΗΝΙΚΗΣ ΔΗΜΟΚΡΑΤΙΑΣ

ΤΕΥΧΟΣ ΤΕΤΑΡΤΟ

Αρ. Φύλλου 662

1 Αυγούστου 2002

ΠΕΡΙΕΧΟΜΕΝΑ

ΑΠΟΦΑΣΕΙΣ

- Καθορισμός ορίων αιγιαλού και δημιουργία ζώνης παραλίας στη θέση Παριανός Κάβος νήσου Κουφονησίου Ν. Κυκλάδων. 1
- Κήρυξη κοινόχρηστης δασικής έκτασης ως αναδασωτέας 1,5 στρεμμάτων στη θέση «Ερείπια Αχλαδινής- Ελαφοχωρίου» Δήμου Ορεινού. 2

ΑΠΟΦΑΣΕΙΣ

- Αριθ. 1051928/5040/B0010 (1)
Καθορισμός ορίων αιγιαλού και δημιουργία ζώνης παραλίας στη θέση Παριανός Κάβος νήσου Κουφονησίου Ν. Κυκλάδων.

Ο ΥΦΥΠΟΥΡΓΟΣ ΟΙΚΟΝΟΜΙΑΣ ΚΑΙ ΟΙΚΟΝΟΜΙΚΩΝ

Έχοντας υπόψη:

1. Τις διατάξεις της παρ.2 του άρθρου 34 του Ν. 2971/2001 (ΦΕΚ 285/τ.Α'/19.12.2001) «περί αιγιαλού και παραλίας» σύμφωνα με τις οποίες οι εκκρεμείς υποθέσεις που αφορούν τον καθορισμό αιγιαλού και παραλίας εξακολουθούν να διέπονται από τις ισχύουσες μέχρι την έναρξη ισχύος του νόμου αυτού διατάξεις.
2. Τις διατάξεις των άρθρων 1 μέχρι 7 του Α.Ν. 2344/1940 «περί αιγιαλού και παραλίας όπως τροποποιήθηκε και συμπληρώθηκε με τις διατάξεις του άρθρου 13 του Ν. 1078/1980 και του άρθρου 23 του Ν. 1337/1983».
3. Τις διατάξεις του Ν. 3200/55 «περί διοικητικής αποκεντρώσεως» όπως αυτές τροποποιήθηκαν και ισχύουν σήμερα με τα Ν.Δ. 532/70, Β.Δ. 704/70, Β.Δ. 705/70, Β.Δ. 192/72, Π.Δ. 71/84, Π.Δ. 347/86, Ν. 2026/92 και Π.Δ. 97/93.
4. Τις διατάξεις του Β.Δ. 439/70 «περί συμπληρώσεως των διατάξεων περί αιγιαλού».
5. Τις διατάξεις του άρθρου 20 Ν. 719/77 «περί του τρόπου σύνταξης τοπογραφικών και υψομετρικών διαγραμμάτων από ιδιώτες μηχανικούς κ.λπ.».
6. Τις διατάξεις του άρθρου 100 του Π.Δ. 284/88 «περί συγκροτήσεως μεταξύ άλλων και της Επιτροπής καθορισμού ορίων αιγιαλού - παραλίας και θέσεων αμμοληψίας».

7. Την υπ' αριθ. 1078204/927/0006Α/6.8.1992 κοινή Υπουργική Απόφαση των Υπουργών Προεδρίας και Οικονομικών, με την οποία διατηρείται σε ισχύ η Επιτροπή καθορισμού ορίων αιγιαλού παραλίας και θέσεων αμμοληψίας.

8. Τις διατάξεις του άρθρου 19 παραγρ. 5 Ν. 2344/95, του άρθρου 52 παρ. 6 Ν. 2218/94, του άρθρου 4 παρ. 7 του Ν. 2240/94, δυνάμει των οποίων αρμοδιότητες του Υπουργείου Οικονομικών που είχαν μεταβιβασθεί στους Νομάρχες, ανήκουν στον Περ/κό Δ/ντή, σε συνδυασμό με αυτές του άρθρου 14 παρ. 2 του Ν. 2399/96 με τις οποίες προβλέπεται η κατάργηση των θέσεων των Περ/κών Δ/ντών, οι αρμοδιότητες πλέον του οποίου περιήλθαν στο Γενικό Γραμματέα της Περιφέρειας που ασκούνται από τον Αναπληρωτή Περ/κό Δ/ντή.

9. Τις διατάξεις του τέταρτου εδαφίου της παραγρ. 2 του άρθρου 1 και της παραγρ. 6 του ίδιου άρθρου του Ν. 2503/97 «Διοίκηση, οργάνωση, στελέχωση της Περιφέρειας, ρύθμιση θεμάτων για την τοπική αυτοδιοίκηση και άλλες διατάξεις (ΦΕΚ 107/Α), σύμφωνα με τις οποίες οι Περ/κές Υπηρεσίες του Υπουργείου Οικονομικών, που συγκροτούσαν την Περ/κή Διοίκηση του Νομού ή Νομαρχίας, δεν υπήχθησαν στην ενιαία οργανική μονάδα της Περιφέρειας, ούτε καταργήθηκαν, αλλά αποτελούν από 1.9.97, Υπηρεσίες του Υπουργείου Οικονομικών.

10. Την υπ' αριθμ. 1100383/1330/Α0006/31.10.2001 (ΦΕΚ 1485/τ.Β'/21.10.2001) κοινή απόφαση του Πρωθυπουργού και Υπουργού Οικονομικών «Περί ανάθεσης αρμοδιοτήτων του Υπουργού Οικονομικών στους Υφυπουργούς».

11. Την αριθ. 1115093/1378/Α0006/17.12.2001 (ΦΕΚ 1720/τ.Β'/21.12.2001) απόφαση του Υφυπουργού Οικονομικών «περί μεταβίβασης αρμοδιοτήτων του Υφυπουργού Οικονομικών στους Γενικό Γραμματέα, Γενικούς Δ/ντές κ.λ.π. του Υπουργείου Οικονομικών».

12. Την από 9.2.2001 έκθεση της κατά το άρθρο 100 του Π.Δ. 284/88 αρμόδιας Επιτροπής καθορισμού ορίων αιγιαλού και παραλίας για τον καθορισμό ορίων αιγιαλού και δημιουργία ζώνης παραλίας στη θέση Παριανός Κάβος νήσου Κουφονησίου Ν. Κυκλάδων.

13. Το από Αύγουστο 2000 τοπογραφικό - υψομετρικό διάγραμμα κλίμακας 1:500 σε μία πινακίδα το οποίο συντάχθηκε από τον Εμμανουήλ Γ. Βαρσαμή, Τοπογράφο Μηχανικό, ελέγχθηκε για την ακρίβεια της αποτύπωσης

την 9.2.2001 από τον Αντώνιο Παυλόπουλο Αρχιτέκτονα Μηχανικό και θεωρήθηκε την ίδια ημερομηνία από τον Ιωάννη Αλβέρτη Δ/ντή Τεχνικών Υπηρεσιών Νομαρχιακής Αυτ/σης Κυκλάδων, όπως ορίζουν οι διατάξεις του άρθρου 20 του Ν. 719/77.

14. Την υπ' αριθμ. 544.5/109/02/ΣΧ278/28.2.2002 σύμφωνη γνώμη του ΓΕΝ για τα όρια του αιγιαλού, αποφασίζουμε:

Επικυρώνουμε την από 9.2.2001 έκθεση της κατά το άρθρο 100 Π.Δ. 284/88 αρμοδίας Επιτροπής περί χάραξης των ορίων αιγιαλού και δημιουργία ζώνης παραλίας στη θέση Παριανός Κάβος νήσου Κουφονησίου, Ν. Κυκλάδων, καθώς επίσης και το από Αύγουστο 2000 Τοπογραφικό - Υψομετρικό διάγραμμα κλίμακας 1:500 σε μία πινακίδα το οποίο συντάχθηκε από τον Εμμανουήλ Γ. Βαρσαμή, Τοπογράφο Μηχανικό, ελέγχθηκε για την ακρίβεια της αποτύπωσης από τον Αντώνιο Παυλόπουλο Αρχιτέκτονα Μηχανικό την 9.2.2001 και θεωρήθηκε την ίδια ημερομηνία από τον Ιωάννη Αλβέρτη, Δ/ντή Τεχνικών Υπηρεσιών Νομαρχιακής Αυτοδιοίκησης Κυκλάδων, όπως ορίζουν οι διατάξεις του άρθρου 20 του Ν. 719/77.

Στο τοπογραφικό αυτό διάγραμμα καθορίσθηκε από την Αρμόδια Επιτροπή όπως πιο πάνω αναφέρεται.

Η οριογραμμή του αιγιαλού με κόκκινη συνεχή πολυγωνική γραμμή με στοιχεία 1,2,3..... 20,21,22.

Η οριογραμμή της παραλίας με κίτρινη συνεχή πολυγωνική γραμμή με στοιχεία 1',2',3',..... 20',21',22'.

Καθορίζεται ζώνη παραλίας πλάτους 10μ. διότι δεν εξυπηρετούνται οι σκοποί του άρθρου 7 παρ.1 του Α.Ν. 2344/1940.

Αποφαίνεται ότι δεν υφίσταται παλαιός αιγιαλός.

Δεν υπάρχουν κτίσματα στη ζώνη παραλίας.

Η παρούσα απόφαση μαζί με την έκθεση της Επιτροπής και το τοπογραφικό διάγραμμα να δημοσιευθούν στην Εφημερίδα της Κυβερνήσεως.

Αθήνα, 1 Ιουλίου 2002

Με εντολή Υφυπουργού

Ο Γενικός Διευθυντής Δ.Π. & Εθν. Κληρ/των
ΣΠΥΡΟΣ Ι. ΣΤΑΘΗΣ

ΕΚΘΕΣΗ ΕΠΙΤΡΟΠΗΣ ΚΑΘΟΡΙΣΜΟΥ ΤΩΝ ΟΡΙΩΝ
ΤΟΥ ΑΙΓΙΑΛΟΥ
(ΑΡΘΡΟ 100 Π.Δ. 284/88)

Για τον καθορισμό των ορίων του αιγιαλού που γίνεται για πρώτη φορά στη θέση «Παριανός Κάβος» Ν. Κουφονησίου.

Στο Κουφονήσι, σήμερα 9.2.2001, οι υπογεγραμμένοι:

1. ΣΤΕΛΙΟΣ ΣΕΖΕΝΙΑΣ, Προϊστάμενος της Κτηματικής Υπηρεσίας του Νομού Κυκλάδων, ως πρόεδρος.

2. ΑΝΤΩΝΙΟΣ ΠΑΥΛΟΠΟΥΛΟΣ, Αρχιτέκτων Μηχανικός του Επαρχείου Νάξου, ως μέλος.

3. ΑΝΤΩΝΗΣ ΖΟΥΡΕΛΗΣ, Υπολιμενάρχης Νάξου, ως μέλος αποτελούντες την επιτροπή καθορισμού των ορίων του αιγιαλού δυνάμει του άρθρου 100 Π.Δ. 284/88 αυτής μεταβήκαμε επί τόπου στην προαναφερθείσα περιοχή και λαβόντες υπ' όψη:

1. Την από 25.1.2001 αίτηση καθορισμού του Εμμανουήλ Γ. Βαρσαμή των ορίων του αιγιαλού στην εν λόγω θέση.

2. Το τοπογραφικό και υψομετρικό διάγραμμα το οποίο συντάχθηκε τον Αύγουστο 2000 από τον Εμμανουήλ Γ. Βαρσαμή, Τοπογράφο Μηχανικό σε μία πινακίδα σε κλίμακα 1:500, ελέγχθηκε επιτόπου για την ακρίβεια της αποτύπωσης την 9.2.2001 από τον Αντώνιο Παυλόπουλο, Αρχιτέκτονα Μηχ/κό και θεωρήθηκε την 9.2.2001 από τον Ιωάννη Αλβέρτη, Διευθυντή Τεχνικών Υπηρεσιών Νομαρχιακής Αυτοδιοίκησης Κυκλάδων.

3. Τις διατάξεις του Ν. 1337/83 και του ΑΝ 2344/40 όπως αυτός τροποποιήθηκε ως και την προς αυτόν Δικαστηριακή και Διοικητική Νομολογία.

4. Την από την επιτόπια μετάβαση σχηματισθείσα αντίληψη περί του πλάτους της βρεχόμενης ζώνης της ξηράς και λοιπών συναφών στοιχείων, δηλαδή:

α) Η ακτή σχεδόν σε όλο το εύρος της είναι βραχώδης.

β) Την περιοχή την επηρεάζουν άνεμοι δυτικών-βορειοδυτικών διευθύνσεων, αποφασίζουμε:

1. Καθορίζουμε επί του ανωτέρω τοπογραφικού διαγράμματος:

α) Την οριογραμμή του αιγιαλού με κόκκινη συνεχή πολυγωνική γραμμή και στοιχεία 1,2,3,20,21,22.

β) Η οριογραμμή της παραλίας με κίτρινη συνεχή πολυγωνική γραμμή και στοιχεία 1',2',3',.....,20',21',22'.

2. Η ζώνη παραλίας έχει πλάτος 10 μ. διότι δεν εξυπηρετούνται οι σκοποί του άρθρου 7 παρ. 1 του ΑΝ 2344/40.

3. Οι κορυφές των οριογραμμών ορίζονται με ορθογώνιες συν/νες εξαρτημένες από το Κρατικό Δίκτυο.

4. Αποφαινόμεστε ότι δεν υφίσταται παλαιός αιγιαλός και ότι στη ζώνη αιγιαλού και παραλίας δεν υπάρχουν κτίσματα.

Η Επιτροπή


Ο Πρόεδρος


ΣΤΕΛΙΟΣ ΣΕΖΕΝΙΑΣ

Τα Μέλη

ΑΝΤΩΝΙΟΣ ΠΑΥΛΟΠΟΥΛΟΣ

ΑΝΤΩΝΗΣ ΖΟΥΡΕΛΗΣ

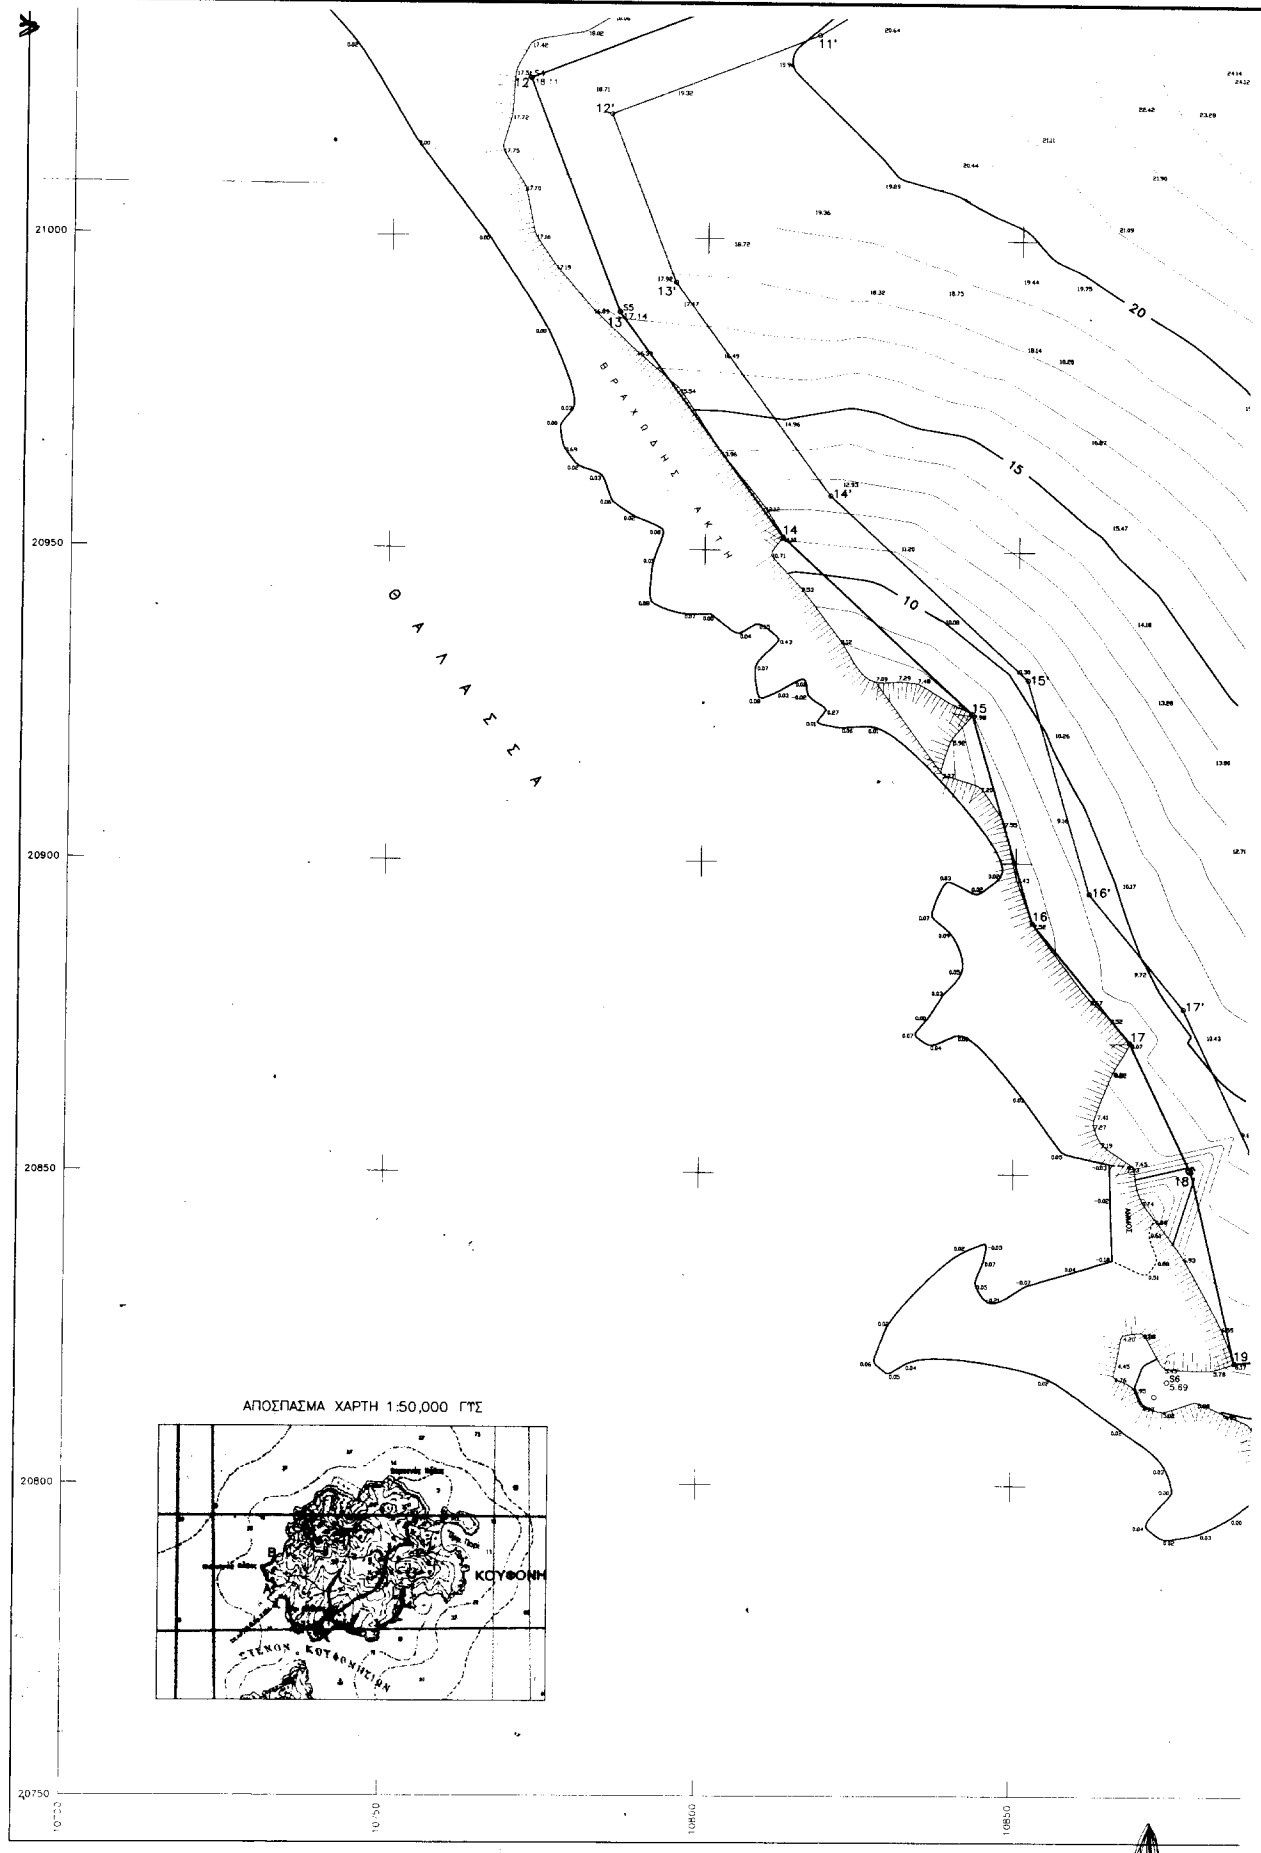

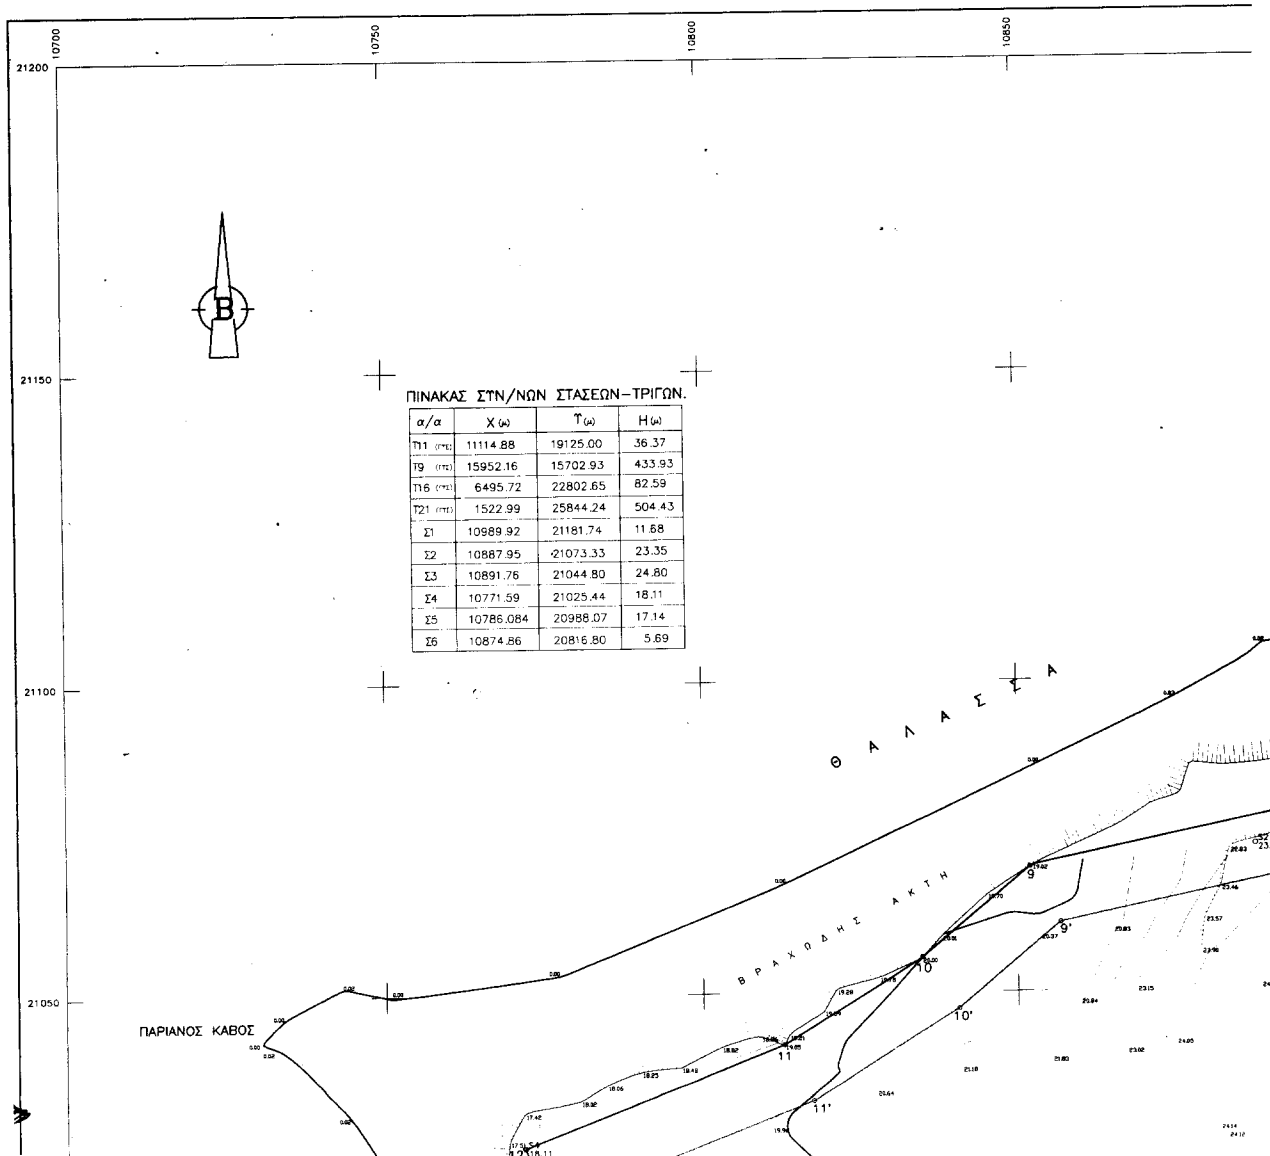

ΥΠΟΜΝΗΜΑ ΕΠΙΤΡΟΠΗΣ

1. ΤΟ ΠΑΡΟΝ ΤΟΠΟΓΡΑΦΙΚΟ ΔΙΑΓΡΑΜΜΑ ΣΥΝΤΑΞΕΤΑΙ ΤΗΝ ΑΥΤ. 9-2-2001 ΕΚΘΕΝ ΤΗΣ ΕΠΙΤΡΟΠΗΣ ΚΑΘΟΡΙΣΜΟΥ ΤΩΝ ΟΡΙΩΝ ΤΟΥ ΑΓΙΑΝΟΥ (ΑΡΘΡΟ 100 ΤΟΥ Π.Δ. 284/88)

2. (εκκλιση) 1:2,3.....20:21:22
(κλίση) 1:2,3.....20:21:22

3. ΟΙ ΚΟΡΥΦΕΣ ΤΩΝ ΟΡΟΣΙΩΝ ΟΡΙΖΟΝΤΑ ΜΕ ΟΡΘΟΓΩΝΙΕΣ ΣΤΗ/ΝΕΙ ΕΞΑΡΤΗΜΕΝΕΣ ΑΠΟ ΤΟ ΚΡΑΤΙΚΟ ΔΙΚΤΥΟ.

4. ΑΠΟΚΛΙΝΕΤΑΙ ΟΤΙ ΔΕΝ ΤΗΡΕΙΤΑΙ ΠΛΑΚΟΣ ΑΓΙΑΝΟΥ ΚΑΙ ΟΤΙ ΣΤΗ ΖΩΝΗ ΑΓΙΑΝΟΥ ΚΑΙ ΠΑΡΑΝΑΣ ΔΕΝ ΤΗΡΕΙΤΑΙ ΚΤΙΣΜΑΤΑ.

Ο ΠΡΟΕΔΡΟΣ ΤΑ ΜΕΛΗ

Τ.Υ.

Τ.Υ.

ΣΤΕΛΟΣ ΣΕΞΕΝΙΑΣ
ΕΥΡΩΠΕΩΣ ΔΕ/Α


α. ΑΝΤΙΟΝΗ ΠΑΥΛΟΠΟΥΛΟΣ
ΑΡΧΙΤΕΚΤΟΝ ΜΗΧΑΝΙΚΟΣ



Τ.Υ.

β. ΑΝΤΙΟΝΗ ΣΟΥΡΕΛΗ

ΕΛΕΥΘΕΡΙΑ
ΕΠΙΣΤΟΙΤΗΣ ΓΙΑ ΤΗΝ ΑΡΧΙΤΕΚΤΟΝΗ
ΤΗΣ ΑΥΤΟΤΕΛΕΣ
ΚΟΤΕΦΟΝΕΙ 9-2-2001
Ο ΕΛΕΥΘΕΡΙΑ



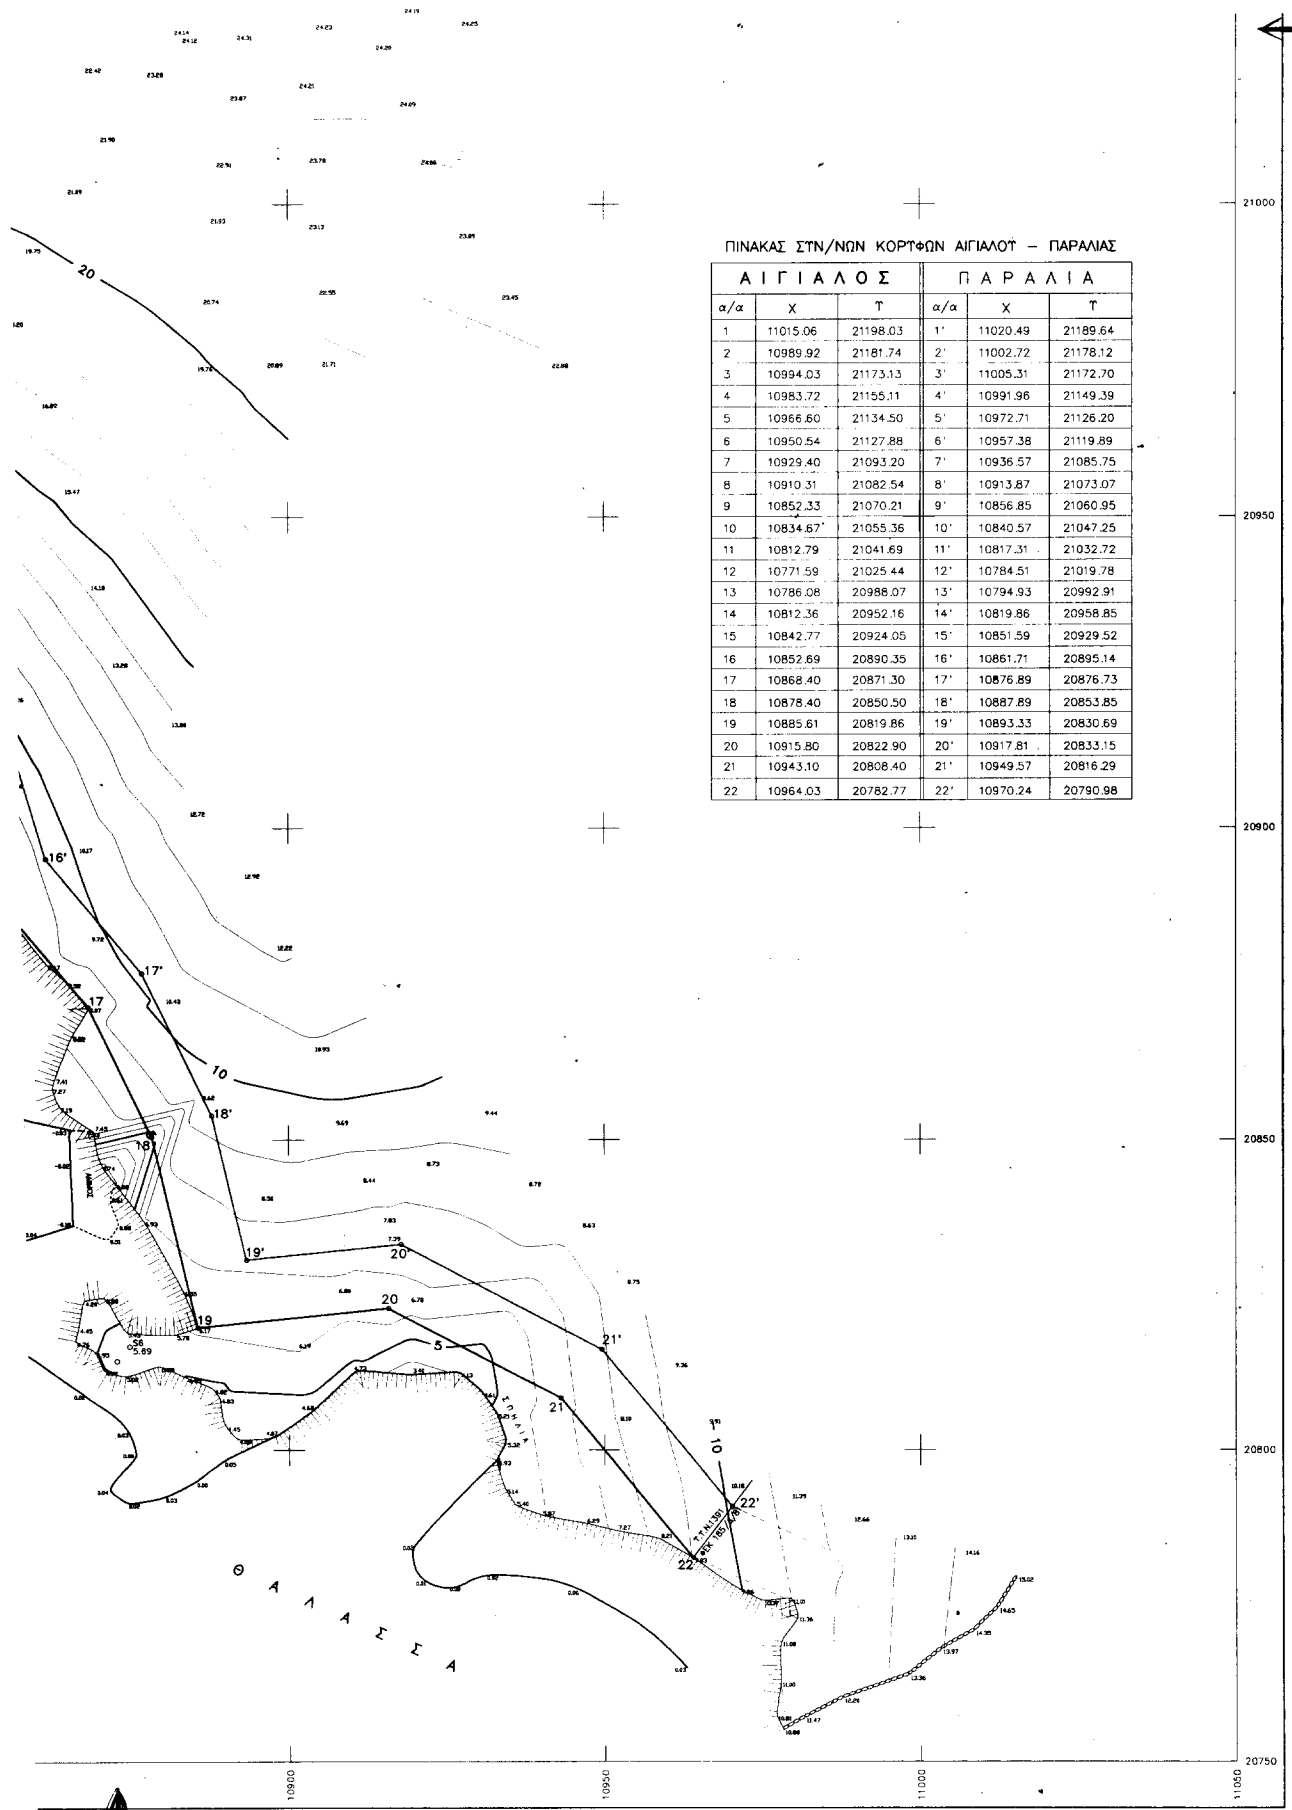

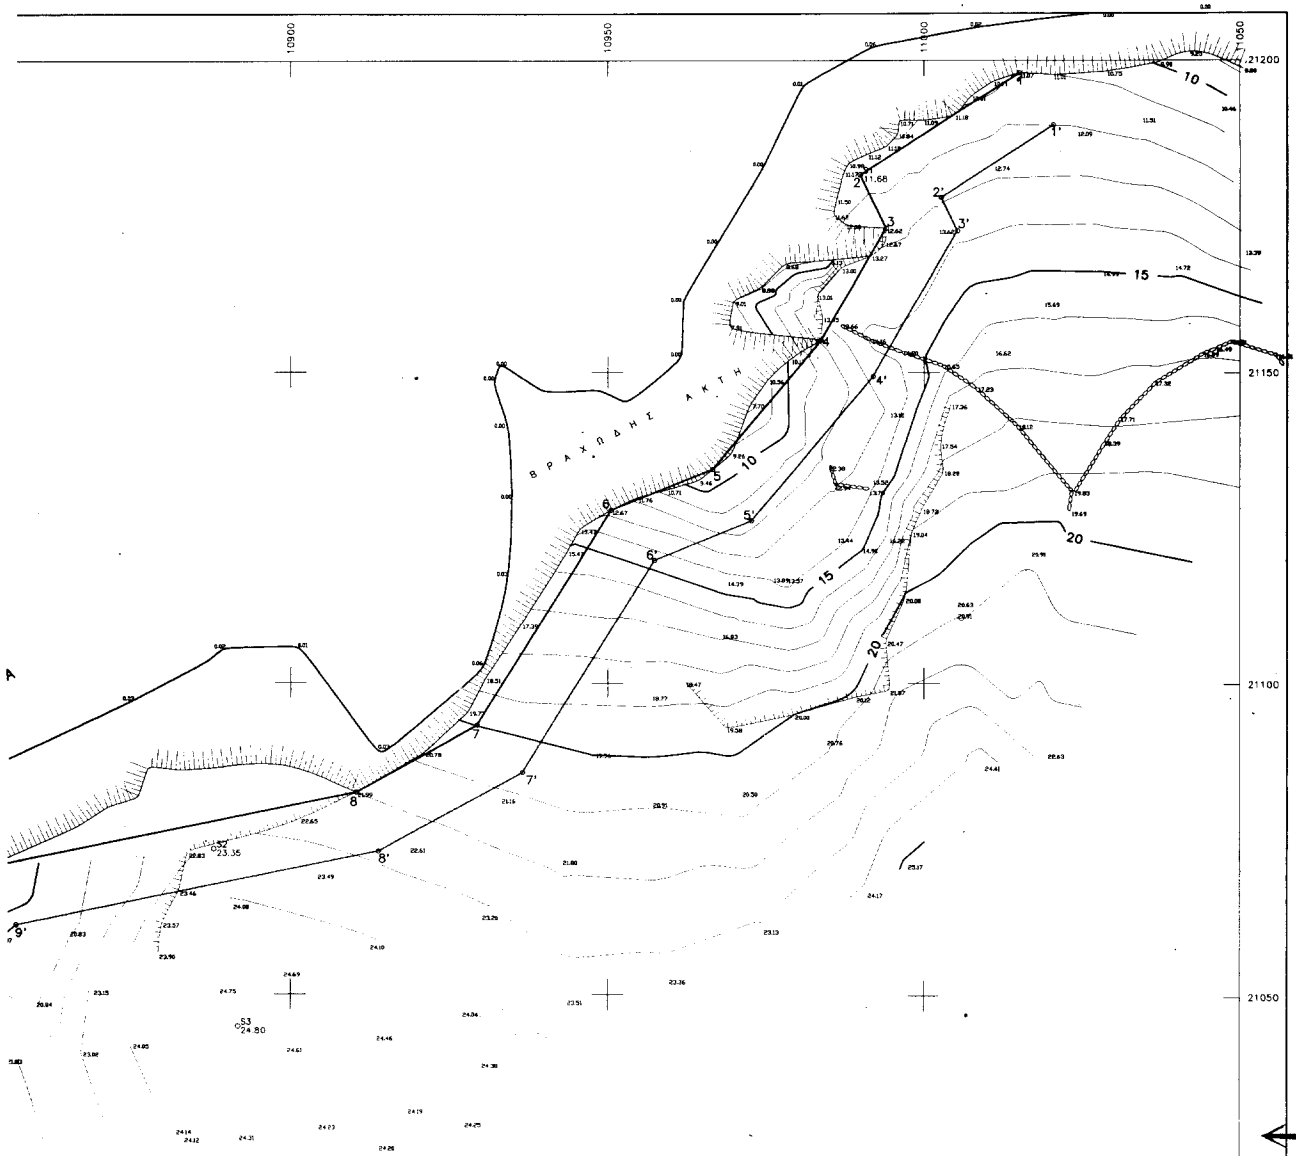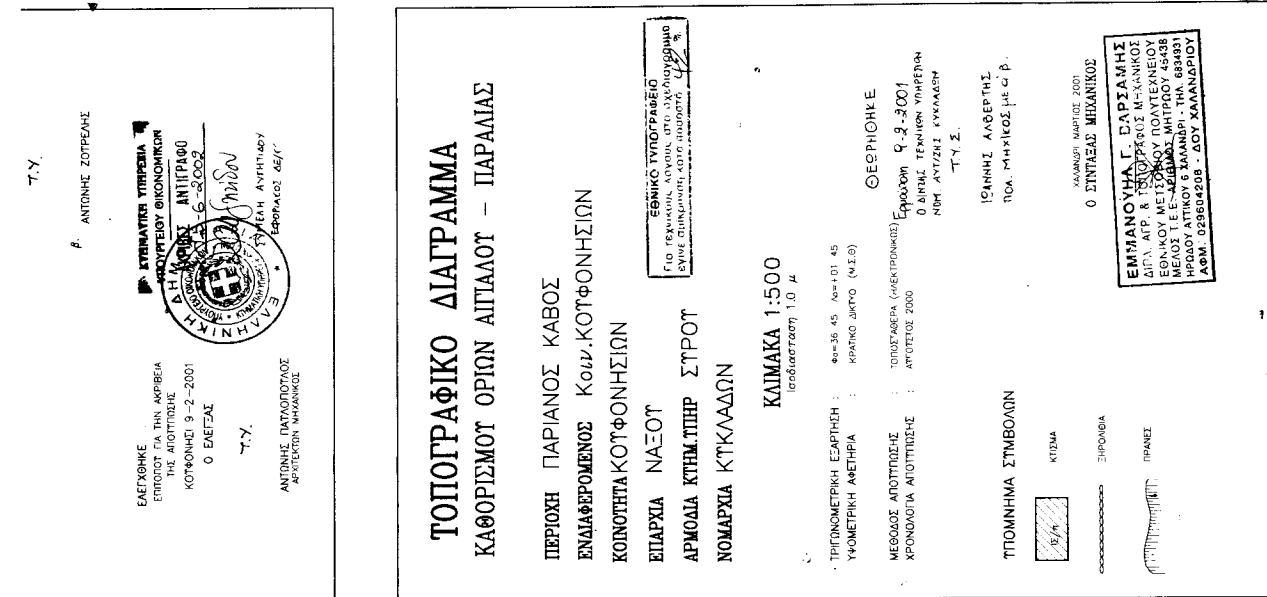

Αριθ. 4243

(2)

Κήρυξη κοινόχρηστης δασικής έκτασης ως αναδασωτέας 1,5 στρεμμάτων στη θέση «Ερείπια Αχλαδινής - Ελαφοχωρίου» Δήμου Ορεινού.

Ο ΓΕΝΙΚΟΣ ΓΡΑΜΜΑΤΕΑΣ ΠΕΡΙΦΕΡΕΙΑΣ
ΑΝΑΤΟΛΙΚΗΣ ΜΑΚΕΔΟΝΙΑΣ ΘΡΑΚΗΣ

Έχοντας υπόψη:

1. Τις διατάξεις:

α) Του άρθρου 117 παρ. 3 του Συντάγματος της Χώρας,

β) Των άρθρων 38 παρ. 1 και 41 παρ. 1 του Ν. 998/79.

γ) Του Νόμου 2240/94 «Περί συμπληρώσεως των διατάξεων για την Νομαρχιακή Αυτοδιοίκηση και άλλες διατάξεις».

δ) Των Ν. 2399/96 (ΦΕΚ 90Α/27.5.97) και Ν. 2503/97 (ΦΕΚ 107Α/30.5.97).

2. Την αριθ. 3200/2001 απόφαση του Γεν. Γραμματέα της Περιφέρειας «Περί άσκησης αρμοδιοτήτων του Γεν. Γραμματέα της Περιφέρειας Ανατολικής Μακεδονίας Θράκης επί θεμάτων δασικών και μεταβίβαση του δικαιώματος υπογραφής σε Προϊσταμένους των Υπηρεσιακών μονάδων της Περιφέρειας» (ΦΕΚ 865/6.7.2001 Τ' Β), καθώς και την αριθ. 208/21.1.2002 ομοία.

3. Τις διαταγές του Υπουργείου Γεωργίας

α) 160417/1180/8.7.80 και

β) 182447/3049/24.9.80.

4. Την αριθ. 3287/20.6.2002 πρόταση του Δασαρχείου Καβάλας με την οποία προτείνεται η κήρυξη της έκτασης που αναφέρεται στο θέμα ως αναδασωτέας.

5. Την αριθ. 1694/28.6.2002 εισήγηση της Δ/σης Δασών Ν. Καβάλας, αποφασίζουμε:

Κηρύσσουμε αναδασωτέα, με σκοπό την προστασία των δασικών εδαφών και δασικού περιβάλλοντος και την αποκατάσταση της βλάστησης με φυσική ή τεχνητή αναδάσωση που καταστράφηκε από πυρκαγιά στις 20.4.2002, την κοινόχρηστη δασική έκταση εμβαδού 1,5 στρεμμάτων που βρίσκεται στη δασική θέση Ερείπια Αχλαδινής - Ελαφοχωρίου του Δήμου Ορεινού αποκλειόμενης της χρήσης της για άλλο σκοπό και η οποία προσδιορίζεται από τα στοιχεία 1,2,3,4 και έχει όρια :

Ανατολικά: Κοινόχρηστη δασική έκταση.

Δυτικά: Κοινόχρηστη δασική έκταση.

Βόρεια: Κοινόχρηστη δασική έκταση.

Νότια: Κοινόχρηστη δασική έκταση.

Όπως φαίνεται στο συνημμένο τοπογραφικό διάγραμμα κλίμακας 1: 2.000 και απόσπασμα χάρτη κλίμακας 1: 10.000 που αποτελούν αναπόσπαστο μέρος της απόφασης αυτής.

Η απόφαση αυτή να δημοσιευθεί στην Εφημερίδα της Κυβερνήσεως.

Καβάλα 8 Ιουλίου 2002

Με εντολή Γενικού Γραμματέα Περιφέρειας


Ο Διευθυντής Δασών Περιφέρειας κ.α.α.

ΚΩΝΣΤΑΝΤΙΝΟΣ ΤΣΑΛΑΓΡΑΔΑΣ

ΠΕΡΙΦΕΡΕΙΑ ΑΝ.ΜΑΚ.ΘΡΑΚΗΣ
Δ/ΝΣΗ ΔΑΣΩΝ ΠΕΡΙΦΕΡΕΙΑΣ
Δ/ΝΣΗ ΔΑΣΩΝ Ν.ΚΑΒΑΛΑΣ
ΔΑΣΑΡΧΕΙΟ ΚΑΒΑΛΑΣ

ΚΗΡΥΞΗ ΑΝΑΔΑΣΩΤΕΑΣ ΚΟΙΝΟΧΡΗΣΤΗΣ
ΔΑΣΙΚΗΣ ΕΚΤΑΣΗΣ 1,5 ΣΤΡ.ΣΤΗ ΘΕΣΗ
"ΕΡ.ΑΧΛΑΔΙΝΗΣ" ΤΟΥ
ΔΗΜΟΤΙΚΟΥ ΔΙΑΜΕΡΙΣΜΑΤΟΣ ΕΛΑΦΟΧΩΡΙΟΥ
ΤΟΥ ΔΗΜΟΥ ΟΡΕΙΝΟΥ

ΤΟΠΟΓΡΑΦΙΚΟ ΔΙΑΓΡΑΜΜΑ
ΚΛΙΜΑΚΑ 1:2000

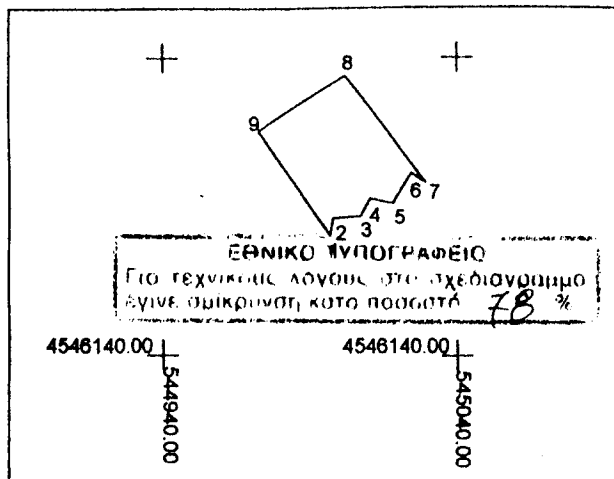


ΣΥΝΤΕΤΑΓΜΕΝΕΣ ΚΟΡΥΦΩΝ
ΣΥΣΤΗΜΑ EGSA-87

1.X=561184.4265 Y=4539427.8177
2.X=561105.0560 Y=4539424.8975
3.X=561118.5078 Y=4539407.5490
4.X=561176.4242 Y=4539407.8236
5.X=561231.1832 Y=4539363.7987
6.X=561261.8350 Y=4539364.5676
7.X=561261.9250 Y=4539383.3570

ΕΜΒΑΔΟ 2.884,69 Τ.Μ.

ΧΑΡΤΗΣ ΚΑΜΕΝΗΣ ΠΕΡΙΟΧΗΣ
ΚΛΙΜΑΚΑ 1:20000

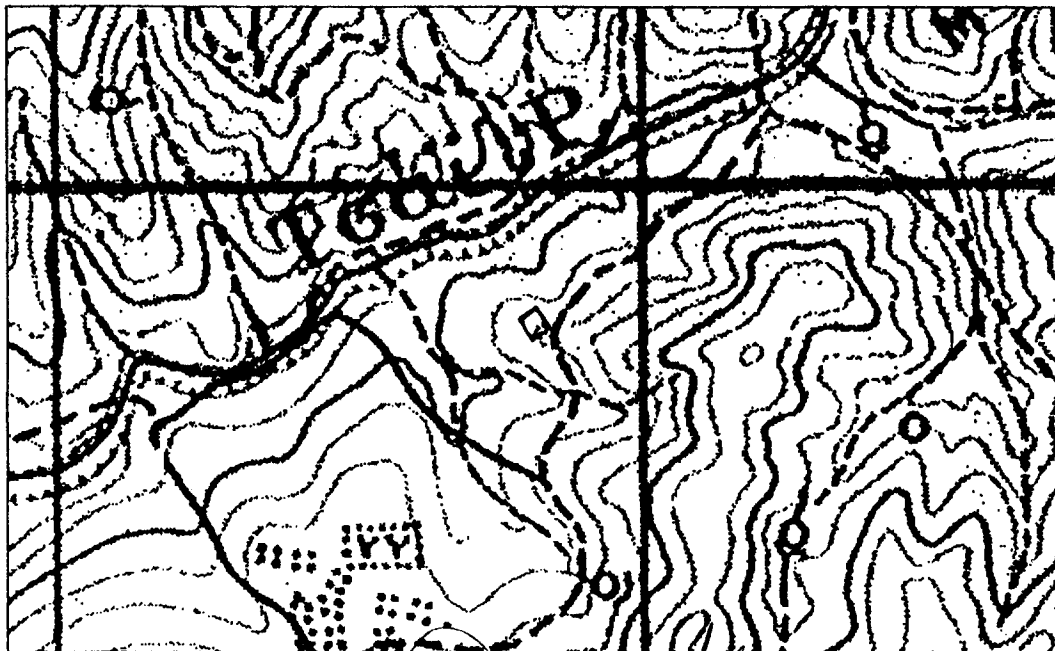

Ε.Γ.Γ.Π. Ο ΔΙΕΥΘΥΝΤΗΣ ΔΑΣΩΝ ΠΕΡΙΦΕΡΕΙΑΣ Α.Α. ΚΩΝΝΟΣ ΤΣΑΛΑΓΡΑΔΑΣ ΓΕΩΤΕΧΝΙΚΟΣ ΜΕ ΒΑΘΜΟ ΔΝΤΗ	Ο ΔΙΕΥΘΥΝΤΗΣ ΔΑΣΩΝ Ν. ΚΑΒΑΛΑΣ Α.Α. ΣΤΥΛΙΑΝΟΣ ΑΝΔΡΕΟΥ ΔΑΣΟΛΟΓΟΣ ΜΕ Α' ΒΑΘΜΟ	Ο ΔΑΣΑΡΧΗΣ ΚΑΒΑΛΑΣ ΔΗΜΗΤΡΙΟΣ ΠΑΠΑΔΟΠΟΥΛΟΣ ΓΕΩΤΕΧΝΙΚΟΣ ΜΕ ΒΑΘΜΟ ΔΝΤΗ	Ο ΣΥΝΤΑΚΤΗΣ ΕΛΕΥΘΕΡΙΟΣ ΤΑΟΥΣΑΝΗΣ ΔΑΣΟΛΟΓΟΣ ΜΕ Β' ΒΑΘΜΟ
---	--	---	--