



04006770608020008



5899

ΕΦΗΜΕΡΙΣ ΤΗΣ ΚΥΒΕΡΝΗΣΕΩΣ

ΤΗΣ ΕΛΛΗΝΙΚΗΣ ΔΗΜΟΚΡΑΤΙΑΣ

ΤΕΥΧΟΣ ΤΕΤΑΡΤΟ

Αρ. Φύλλου 677

6 Αυγούστου 2002

ΠΕΡΙΕΧΟΜΕΝΑ

ΑΠΟΦΑΣΕΙΣ

- Προσωρινή Κατάληψη Χώρων για τις Ανάγκες Κατασκευής του Έργου του Μετρό ΣΤΑΘΜΟΣ «ΝΟΜΙΣΜΑΤΟΚΟΠΕΙΟ»..... 1
- Κήρυξη ως αναδασωτέας έκτασης $E1=0,626$ και $E2=0,119$ αντίστοιχα στρεμμάτων, που βρίσκεται στη θέση «ΔΑΜΟΥΖΑ ΜΕΓΑΔΕΝΔΡΟΥ» του Δημοτικού Διαμερίσματος Μυρσίνης περιφέρειας Δήμου Ζαλόγγου του Νομού Πρέβεζας..... 2
- Κήρυξη ως αναδασωτέας έκτασης 0,783 στρεμμάτων, που βρίσκεται στη θέση «ΑΛΣΟΣ ΠΑΝΤΟΚΡΑΤΟΡΑ» του Δημοτικού Διαμερίσματος Πρέβεζας περιφέρειας Δήμου Πρέβεζας του Νομού Πρέβεζας... 3
- Αναγνώριση οδού σαν προϋφιστάμενη του έτους 1923 στο ΟΤ 67 του σχεδίου πόλης Μεσολογγίου Ν. Αιτωλίας και Ακαρνανίας..... 4

ΑΠΟΦΑΣΕΙΣ

Αριθ. 11573

(1)

Προσωρινή Κατάληψη Χώρων για τις Ανάγκες Κατασκευής του Έργου του Μετρό ΣΤΑΘΜΟΣ «ΝΟΜΙΣΜΑΤΟΚΟΠΕΙΟ».

Η ΥΠΟΥΡΓΟΣ ΠΕΡΙΒΑΛΛΟΝΤΟΣ, ΧΩΡΟΤΑΞΙΑΣ ΚΑΙ ΔΗΜΟΣΙΩΝ ΕΡΓΩΝ

Έχοντας υπόψη:

1. Τον Νόμο 1558/1985 (ΦΕΚ 157/26.7.95) «Κυβέρνηση και Κυβερνητικά Όργανα».
2. Τον Ν. 1955/91 (ΦΕΚ 112/18.7.91) περί ιδρύσεως Εταιρείας με την επωνυμία «ΑΤΤΙΚΟ ΜΕΤΡΟ Α.Ε.» και ειδικότερα τις διατάξεις του άρθρου τρίτου «κύρωση της σύμβασης» σε συνδυασμό με τα άρθρα έβδομο και δέκατο «Απαλλοτριώσεις» του ιδίου Νόμου.
3. Την απόφαση Υπουργού ΠΕΧΩΔΕ Δ16/010/70/Γ/30.1.92 περί μεταβίβασης δικαιωμάτων και υποχρεώσεων του Δημοσίου στην ΑΤΤΙΚΟ ΜΕΤΡΟ Α.Ε.

4. Την απόφαση Υπουργού ΠΕΧΩΔΕ, Δ16α/04/226/Γ/19.3.92 περί «καθορισμού καθ' ύλην Τεχνικών Δ/νσεων ΓΓΔΕ αρμοδίων για Τεχνικά θέματα εποπτείας Νομικών Προσώπων Γ.Γ.Δ.Ε.».

Το ΑΛΧ-21455/8.7.2002 έγγραφο της ΑΤΤΙΚΟ ΜΕΤΡΟ Α.Ε. με το οποίο ζητείται η προσωρινή κατάληψη της έκτασης με στοιχεία ΑΒΓΔΕΖΗΑ (εμβαδού $E=4730m^2$), που βρίσκεται στη Λ. Μεσογείων στη συμβολή της με την οδό Ίριδος, στο Δήμο Χαλανδρίου και φαίνεται στο συνημμένο σχέδιο.

Φερόμενοι ιδιοκτήτες του πιο πάνω χώρου είναι οι:

Ταμείο Αλληλοβοήθειας Προσωπικού Τραπέζης Ελλάδος κ.α.

και επειδή

Η προσωρινή κατάληψη των υπόψη ιδιοκτησιών κρίνεται αναγκαία για την κατασκευή του Μετρό και προβλέπεται από τον Νόμο 1955/91 η κατάληψη χώρων που εμπίπτουν στους σκοπούς της Εταιρείας ΑΤΤΙΚΟ ΜΕΤΡΟ Α.Ε., αποφασίζουμε:

Την προσωρινή κατάληψη της έκτασης με στοιχεία ΑΒΓΔΕΖΗΑ (εμβαδού $E=4730m^2$), που βρίσκεται στη Λ. Μεσογείων στη συμβολή της με την οδό Ίριδος, στο Δήμο Χαλανδρίου και φαίνεται στο συνημμένο σχέδιο, το οποίο αποτελεί αναπόσπαστο μέρος της απόφασης αυτής.

Μετά το πέρας των εργασιών οι χώροι θα αποδοθούν στους ιδιοκτήτες τους στην κατάσταση που αυτοί βρίσκονται πριν από την κατάληψη. Προς τούτο η ΑΤΤΙΚΟ ΜΕΤΡΟ Α.Ε. θα καταγράψει την υφιστάμενη, προ της κατάληψης, κατάσταση.

Η κατάληψη θα διαρκέσει μέχρι την ολοκλήρωση του έργου.

Η αποζημίωση για την προσωρινή κατάληψη των παραπάνω ιδιοκτησιών θα καθορισθεί όπως προβλέπεται από τις διατάξεις του δεκάτου άρθρου του Ν. 1955/91.

Η απόφαση αυτή να δημοσιευθεί στην Εφημερίδα της Κυβερνήσεως.

Αθήνα, 26 Ιουλίου 2002

Η ΥΠΟΥΡΓΟΣ

Β. ΠΑΠΑΝΔΡΕΟΥ

Αριθ. 2104

(2)

Κήρυξη ως αναδασωτέας έκτασης $E1=0,626$ και $E2=0,119$ αντίστοιχα στρεμμάτων, που βρίσκεται στη θέση «ΔΑΜΟΥΖΑ ΜΕΓΑΔΕΝΔΡΟΥ» του Δημοτικού Διαμερίσματος Μυρσίνης περιφέρειας Δήμου Ζαλόγγου του Νομού Πρέβεζας.

Ο ΓΕΝΙΚΟΣ ΓΡΑΜΜΑΤΕΑΣ ΠΕΡΙΦΕΡΕΙΑΣ ΗΠΕΙΡΟΥ

Έχοντας υπόψη:

1. Το άρθρο 117 παρ. 3 του Συντάγματος.
2. Τις διατάξεις:
 - α. Του Ν.Δ. 532/70 «περί Διοικητικής Αποκέντρωσης».
 - β. Του Ν. 998/79 «περί Προστασίας των Δασών και Δασικών εν γένει εκτάσεων της χώρας» και συγκεκριμένα:
 1. Του άρθρου 41 παρ. 1 και
 2. Του άρθρου 38 παρ. 1.
 - γ. Του Ν. 2503/97 «Διοίκηση - Οργάνωση - Στελέχωση της περιφέρειας κ.λπ.».
3. Τις 160417/8.7.1980 και 182447/24.9.1980 Διαταγές του Υπ. Γεωργίας.
4. Την 2016/17.7.2002 πρόταση της Διεύθυνσης Δασών Πρέβεζας, για κήρυξη αναδασωτέας της αναφερόμενης στο θέμα έκτασης, αποφασίζουμε:

Κηρύσσουμε αναδασωτέα, με σκοπό την αποκατάσταση της δασικής βλάστησης που καταστράφηκε από πυρ-

καγιά, την έκταση των $E1=0,626$ και $E2=0,119$ αντίστοιχα στρεμμάτων, που βρίσκεται στη θέση «ΔΑΜΟΥΖΑ ΜΕΓΑΔΕΝΔΡΟΥ» του Δημοτικού Διαμερίσματος Μυρσίνης περιφέρειας Δήμου Ζαλόγγου του Νομού Πρέβεζας και προσδιορίζεται από τα στοιχεία Α-Β-Γ-Δ-Ε-Ζ Η-Θ-Α και Ι-Κ-Λ-Ι αντίστοιχα, όπως φαίνονται στο συνημμένο διάγραμμα, το οποίο αποτελεί αναπόσπαστο μέρος της απόφασης αυτής και έχει όρια:

Ε1

Ανατολικά: Δημοτική δασική έκταση και αγροτικό δρόμο.

Δυτικά: Ασφαλτοστρωμένο δρόμο.

Βόρεια: Δημοτική δασική έκταση.

Νότια: Ασφαλτοστρωμένο δρόμο και αγροτικό δρόμο.

Ε2

Ανατολικά: Ασφαλτοστρωμένο δρόμο.

Δυτικά: Δημοτική δασική έκταση.


Βόρεια: Δημοτική δασική έκταση.

Νότια: Ελαιώνας.

Η απόφαση αυτή να δημοσιευθεί στην Εφημερίδα της Κυβερνήσεως.

Ιωάννινα, 24 Ιουλίου 2002

Ο Γενικός Γραμματέας Περιφέρειας
ΠΑΥΛΟΣ ΠΑΠΑΔΟΠΟΥΛΟΣ

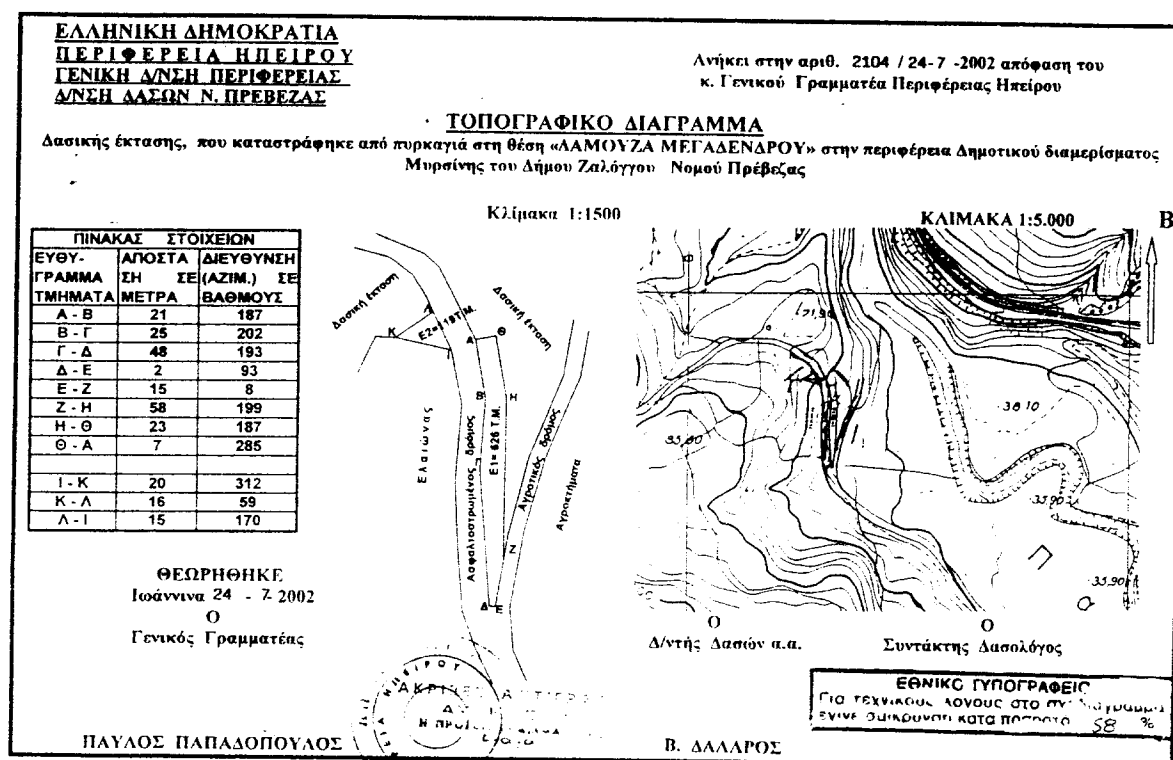

Αριθ. 2103

(3)

Κήρυξη ως αναδασωτέας έκτασης 0,783 στρεμμάτων, που βρίσκεται στη θέση «ΑΛΣΟΣ ΠΑΝΤΟΚΡΑΤΟΡΑ» του Δημοτικού Διαμερίσματος Πρέβεζας περιφέρειας Δήμου Πρέβεζας του Νομού Πρέβεζας.

Ο ΓΕΝΙΚΟΣ ΓΡΑΜΜΑΤΕΑΣ ΠΕΡΙΦΕΡΕΙΑΣ ΗΠΕΙΡΟΥ

Έχοντας υπόψη:

1. Το άρθρο 117 παρ. 3 του Συντάγματος.
2. Τις διατάξεις:
 - α. Του Ν.Δ. 532/70 «περί Διοικητικής Αποκέντρωσης».
 - β. Του Ν. 998/79 «περί Προστασίας των Δασών και Δασικών εν γένει εκτάσεων της χώρας» και συγκεκριμένα:
 1. Του άρθρου 41 παρ. 1 και
 2. Του άρθρου 38 παρ. 1.
 - γ. Του Ν. 2503/97 «Διοίκηση - Οργάνωση - Στελέχωση της περιφέρειας κ.λπ.».
3. Τις 160417/8.7.1980 και 182447/24.9.1980 Διαταγές του Υπ. Γεωργίας.

4. Την 2015/17.7.2002 πρόταση της Διεύθυνσης Δασών Πρέβεζας, για κήρυξη αναδασωτέας της αναφερόμενης στο θέμα έκτασης, αποφασίζουμε:

Κηρύσσουμε αναδασωτέα, με σκοπό την αποκατάσταση της δασικής βλάστησης που καταστράφηκε από πυρκαγιά, την έκταση των 0,783 στρεμμάτων, που βρίσκεται στη θέση «ΑΛΣΟΣ ΠΑΝΤΟΚΡΑΤΟΡΑ» του Δημοτικού Διαμερίσματος Πρέβεζας περιφέρειας Δήμου Πρέβεζας του Νομού Πρέβεζας και προσδιορίζεται από τα στοιχεία Α-Β-Γ-Δ-Ε-Α, όπως φαίνονται στο συνημμένο διάγραμμα, το οποίο αποτελεί αναπόσπαστο μέρος της απόφασης αυτής και έχει όρια:

Ανατολικά: Κοινόχρηστος χώρος και άλσος.

Δυτικά: Εγκατελειμένο κτίριο και πεζόδρομος.

Βόρεια: Κοινόχρηστος χώρος.

Νότια: Πεζόδρομος και άλσος.

Η απόφαση αυτή να δημοσιευθεί στην Εφημερίδα της Κυβερνήσεως.

Ιωάννινα, 24 Ιουλίου 2002

Ο Γενικός Γραμματέας Περιφέρειας
ΠΑΥΛΟΣ ΠΑΠΑΔΟΠΟΥΛΟΣ

Αριθ. 2042/οικ

(4)

Αναγνώριση οδού σαν προϋφιστάμενη του έτους 1923 στο ΟΤ 67 του σχεδίου πόλης Μεσολογγίου Ν. Αιτωλίας και Ακαρνανίας.

Ο ΝΟΜΑΡΧΗΣ ΑΙΤΩΛΙΑΣ ΚΑΙ ΑΚΑΡΝΑΝΙΑΣ

Έχοντας υπόψη:

1. Τις διατάξεις του Ν.Δ. της 17.7.23 «περί σχεδίων πόλεων κ.λπ.»

2. Τις διατάξεις του Ν. 2218/94/ΦΕΚ/Α' και του Ν. 2240/94/ΦΕΚ 153 Α' «περί Νομαρχιακής Αυτοδιοίκησης».

3. Το ΦΕΚ 355/Β/4.5.95 «Δημοσίευση Οργανισμού Νομαρχιακής Αυτοδιοίκησης Αιτ/νίας».

4. Το τοπογραφικό διάγραμμα του ιδιώτη Μηχ/κού Κώστα Λύρου ηλεγμένο και θεωρημένο.

5. Την 115/2002 απόφαση του Δημοτικού Συμβουλίου Μεσολογγίου.

6. Επειδή από τα στοιχεία του φακέλλου προκύπτει ότι ο δρόμος με στοιχεία (1-2-3-4-5-6-7-8-9-10-11-12) προϋπήρχε του έτους 1923.

7. Το γεγονός ότι δεν προκαλείται δαπάνη σε βάρος του κρατικού προϋπ/σμού (αρθρ. 29Α του Ν. 1558/85) όπως αυτό προστέθηκε με το αρθρ. 27 του Ν. 2081/92 ΦΕΚ 154/Α.


8. Τη σύμφωνη γνωμοδότηση του Συμβουλίου ΧΟΠ του Νομού όπως διατυπώθηκε στη 10/2002 πράξη θέμα 1ον, αποφασίζουμε:


Εγκρίνεται η αναγνώριση δρόμου σαν προ του 1923 που βρίσκεται εντός του ΟΤ 67 του σχεδίου πόλης Μεσολογγίου Ν. Αιτωλ/νίας και όπως ακριβώς απεικονίζεται στο συν/νο τοπ/κό το οποίο αποτελεί αναπόσπαστο τμήμα αυτής της απόφασης.

Η απόφαση αυτή να δημοσιευθεί στην Εφημερίδα της Κυβερνήσεως και ισχύει από την ημερομηνία δημοσίευσής.


Μεσολόγγι, 24 Ιουλίου 2002

Ο Νομάρχης
ΔΗΜΗΤΡΙΟΣ ΣΤΑΜΑΤΗΣ

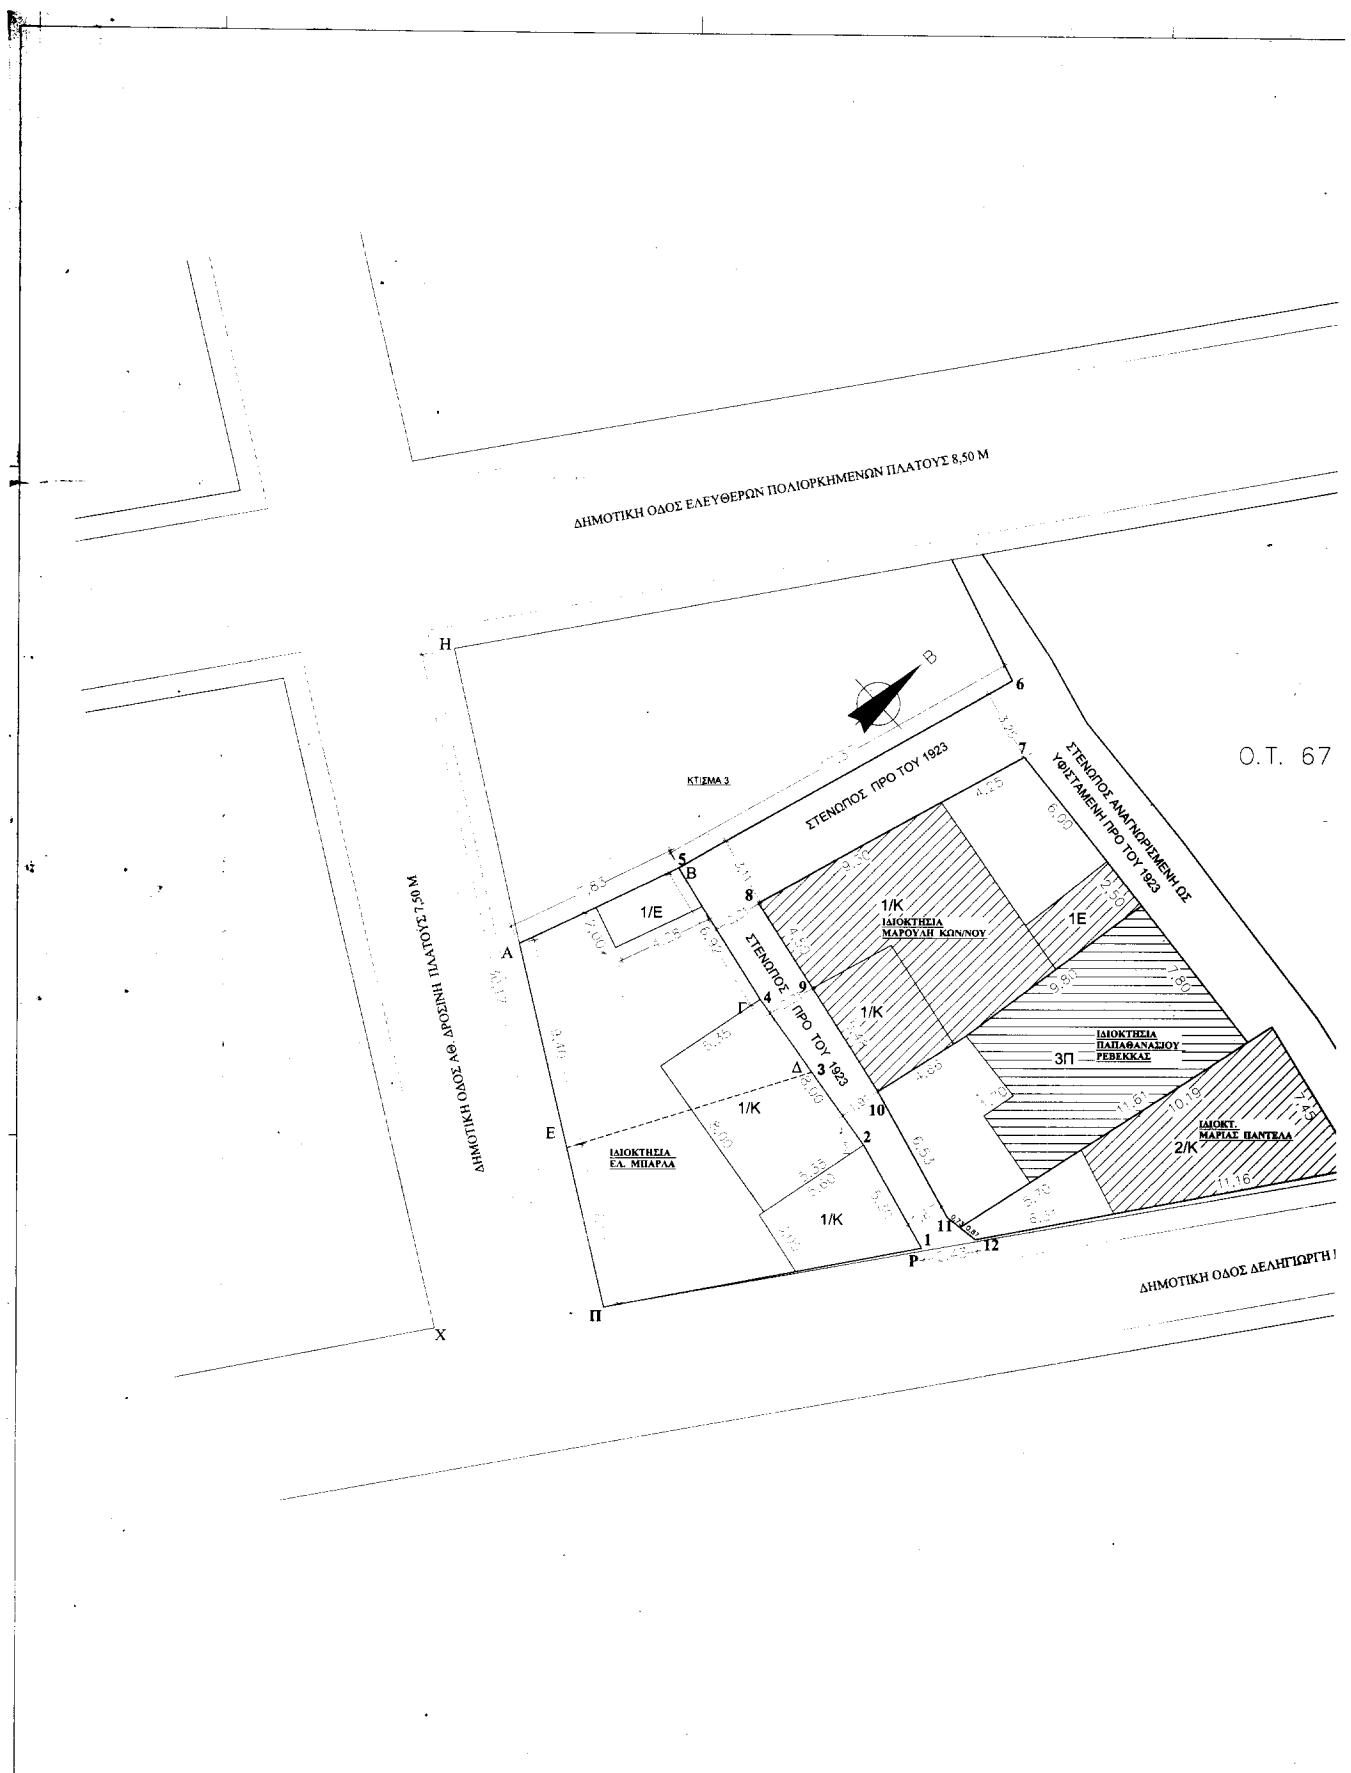

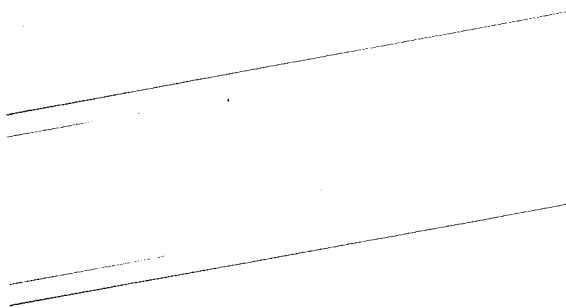

Δ.Τ. 67

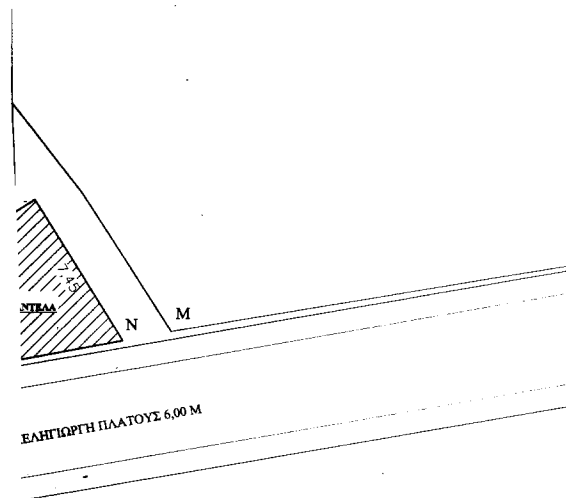


ΕΘΝΙΚΟ ΤΥΠΟΓΡΑΦΕΙΟ
Για τεχνικούς λόγους, από το Εθνικό Τυπογραφείο
έχει συμπληρωθεί, κατά αριθμό 10.

ΚΑΝΟΝΑΣ	ΠΡΟΤΥΠΟ	ΠΡΟΤΙΣ 16-06-1964
ΟΡΙΣΜΟΙ ΚΑΙ ΟΡΙΣΜΟΙ (ΤΟΜΕΑΣ)		
ΠΡΟΣΤΙΟ = 10,00 Μ	ΠΡΟΣΤΙΟ = 8,00 Μ	ΠΡΟΣΤΙΟ = 6,00 Μ
Σ.Κ. = 0,70	Σ.Κ. = 0,70	Σ.Κ. = 0,70
Σ.Δ. = 2,00	Σ.Δ. = 2,00	Σ.Δ. = 2,00
ΥΨΟΣ = 15,00 Μ	ΥΨΟΣ = 15,00 Μ	ΥΨΟΣ = 15,00 Μ
ΕΜΒΛΑΝ = 200,00 Μ²	ΕΜΒΛΑΝ = 150,00 Μ²	ΕΜΒΛΑΝ = 60,00 Μ²

ΟΡΙΣΜΟΙ ΚΑΙ ΟΡΙΣΜΟΙ Π.Δ. 15-06-1964 Φ.Ε.Κ. 90/26-06-1964
ΣΥΝΤ. ΚΑΝΟΝΕΣ Π.Δ. 15-11-1978 Φ.Ε.Κ. 667/18-12-1978

ΑΠΟΣΠΑΣΜΑ ΣΧΕΔΙΟΥ ΠΛΑΝΟΥ ΚΑΙΜΑΚΑ 1/100
(Π.Δ. 47-57-1984 Φ.Ε.Κ. 33/18-08-1984)

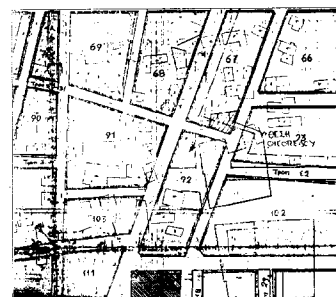

Λεωφόρος Επ. αρ. 18. 1984/16.4.02
Είσοδος τας

Είσοδος
Α.Τ.Π.



Αρχ. Αρχ.

 T.E.B.E.K. ΚΩΣΤΑΣ ΛΥΡΟΣ & ΣΥΝΕΡΓΑΤΕΣ ΤΕΧΝΙΚΗ - ΕΜΠΟΡΙΚΗ ΕΠΙΧΕΙΡΗΣΗ ΝΑΥΤΙΚΤΟΥ 4, Τ.Κ. 30200 ΜΕΣΟΛΟΓΓΙ ΤΗΛΕΦΩΝΟ 06310-58400 / FAX 58404	
ΕΡΓΟΔΟΤΗΣ :	ΕΛΕΝΗ ΜΠΑΡΛΑ - ΛΥΡΟΣ
ΕΡΓΟ :	ΑΝΑΓΝΩΡΙΣΗ ΣΤΕΝΩΠΟΥ
ΘΕΣΗ :	ΜΕΣΟΛΟΓΓΙ
ΜΕΛΕΤΗΤΗΣ :	ΛΥΡΟΣ ΚΩΣΤΑΣ
ΘΕΜΑ ΣΧΕΔΙΟΥ :	ΑΡΙΘΜΟΣ ΣΧΕΔΙΟΥ :
ΤΟΠΟΓΡΑΦΙΚΟ ΔΙΑΓΡΑΜΜΑ	1
ΚΑΙΜΑΚΑ ΣΧΕΔΙΟΥ 1/100 ΧΡΟΝΟΣ ΜΕΛΕΤΗΣ ΑΠΡΙΛΙΟΣ 2002	
ΠΟΛΙΤΕΧΝΕΙΟΝ ΑΘΗΝΩΝ ΔΙΕΥΘΥΝΣΗ ΓΕΩΜΕΤΡΙΚΗΣ ΑΝΤΙΣΤΑΣΗΣ ΔΙΕΥΘΥΝΣΗ ΓΕΩΜΕΤΡΙΚΗΣ ΑΝΤΙΣΤΑΣΗΣ Αρ. Πρωτ. 10102 Ημερομηνία 2042/24.2.02 Ημερομηνία 2042/24.2.02 Ημερομηνία 2042/24.2.02	
ΣΦΡΑΓΙΔΑ - ΥΠΟΓΡΑΦΗ ΚΩΣΤΑΣ ΛΥΡΟΣ ΠΟΛΙΤΕΧΝΙΚΟΣ ΜΗΧΑΝΙΚΟΣ Τ.Ε. ΑΔΜ. ΕΠΙΣΤ. 5944 / ΑΔΜ. Μ. 1586275 ΕΠΩΧ. ΜΟΝΟΤΕΚΝΗ 17 - ΜΕΤΕΓΓΡΑΦ.	