



04006800708020008



5927

ΕΦΗΜΕΡΙΣ ΤΗΣ ΚΥΒΕΡΝΗΣΕΩΣ

ΤΗΣ ΕΛΛΗΝΙΚΗΣ ΔΗΜΟΚΡΑΤΙΑΣ

ΤΕΥΧΟΣ ΤΕΤΑΡΤΟ

Αρ. Φύλλου 680

7 Αυγούστου 2002

ΠΕΡΙΕΧΟΜΕΝΑ

ΑΠΟΦΑΣΕΙΣ

- Αναγκαστική απαλλοτρίωση ακινήτων για την εκτέλεση ειδικών έργων ΜΕΤΡΟ ΑΘΗΝΩΝ σε περιοχή του Δήμου Αθηναίων, περιοχής Φρέατος ΓΕΩΠΟΝΙΚΗΣ .. 1
- Αναγκαστική απαλλοτρίωση ακινήτων για την κατασκευή των προσβάσεων της Άνω Διάβασης Αγ. Παύλου στα πλαίσια του έργου "Διαπλάτυνση Οδικού Άξονα Θεσσαλονίκης - Ν. Μουδανιών, τμήμα Καρδία - Ν. Καλλικράτεια από χ.θ. 0+000 έως χ.θ. 17+558,31 στη περιοχή του Δήμου Ν. Καλλικράτεια στο νομό Χαλκιδικής 2
- Αναγκαστική απαλλοτρίωση ακινήτων για την εκτέλεση ειδικών έργων ΜΕΤΡΟ ΑΘΗΝΩΝ σε περιοχή του Δήμου Αθηναίων, ΣΤΑΘΜΟΣ ΚΑΤΕΧΑΚΗ..... 3
- Αναγκαστική απαλλοτρίωση ακινήτων για την εκτέλεση ειδικών έργων ΜΕΤΡΟ ΑΘΗΝΩΝ σε περιοχή του Δήμου Χαλανδρίου, ΣΤΑΘΜΟΣ ΠΛΑΚΕΝΤΙΑ - 1η Συμπληρωματική 4
- Τροποποίηση της 19053/4642/2001 απόφασης του Υπουργού Περιβάλλοντος, Χωροταξίας και Δημοσίων Έργων «Καθορισμός όρων και περιορισμών δόμησης σε γήπεδο που προορίζεται για την ανέγερση κτιρίων του Ολυμπιακού Έργου «Σπίτι της Άρσης Βαρών» και βρίσκεται στην περιοχή «Σελεπίτσαρι» του Δήμου Νίκαιας (ν. Αττικής)» (Δ 663) .. 5
- Κήρυξη Αναγκαστικής απαλλοτρίωσης ακινήτων για αρχαιολογικούς σκοπούς στον Κάμπο Μύλων Αίγινας..... 6

ΑΠΟΦΑΣΕΙΣ

- Αριθ. 1054125/5349/0010 (1)
- Αναγκαστική απαλλοτρίωση ακινήτων για την εκτέλεση ειδικών έργων ΜΕΤΡΟ ΑΘΗΝΩΝ σε περιοχή του Δήμου Αθηναίων, περιοχής Φρέατος ΓΕΩΠΟΝΙΚΗΣ.

ΟΙ ΥΠΟΥΡΓΟΙ

ΟΙΚΟΝΟΜΙΑΣ ΚΑΙ ΟΙΚΟΝΟΜΙΚΩΝ - ΠΕΡΙΒΑΛΛΟΝΤΟΣ, ΧΩΡΟΤΑΞΙΑΣ ΚΑΙ ΔΗΜΟΣΙΩΝ ΕΡΓΩΝ

Έχοντας υπόψη:

1. Τις διατάξεις του Ν. 2882/2001 (ΦΕΚ 17/2001 τ.Α)

"Κώδικας Αναγκαστικών Απαλλοτριώσεων Ακινήτων", όπως ισχύουν.

2. Τις διατάξεις του άρθρου 10 του νόμου Ν. 1955/1991 "περί ιδρύσεως Εταιρείας με την επωνυμία ΑΤΤΙΚΟ ΜΕΤΡΟ Ανώνυμος Εταιρεία" (ΦΕΚ 112/18.7.1991 τ.Α).

3. Τις διατάξεις του Ν. 1558/85 "Κυβέρνηση και Κυβερνητικά Όργανα".

4. Το Δ12/30787/19.2.2002 έγγραφο του ΥΠΕΧΩΔΕ μετά των συνημμένων από το οποίο προκύπτει ότι έχουν τηρηθεί και οι προϋποθέσεις της παραγ. 5 του άρθρου 3 του Ν. 2882/2001.

5. Την Α.Π. οικ.113855/1.10.1998 απόφαση έγκρισης περιβαλλοντικών όρων.

6. Τις διατάξεις του άρθρου 1 του Ν. 2985/2002.

7. Την Υ6/31.10.2001 (ΦΕΚ 1484/31.10.2001/τ.Β') κοινή απόφαση του Πρωθυπουργού και του Υπουργού ΠΕΧΩΔΕ, σχετικά με ανάθεση αρμοδιοτήτων στους Υφυπουργούς.

8. Την 1100383/1330/Α0006/31.10.2001 (ΦΕΚ 1485/31.10.2001/τ.Β') κοινή απόφαση του Πρωθυπουργού και του Υπουργού Οικονομικών, σχετικά με ανάθεση αρμοδιοτήτων στους Υφυπουργούς Οικονομικών, αποφασίζουμε:

Κηρύσσουμε την αναγκαστική απαλλοτρίωση ακινήτου, για λόγους δημόσιας ωφέλειας και ειδικότερα για την εκτέλεση ειδικών έργων του Μετρό Αθηνών, θέση Φρέαρ ΓΕΩΠΟΝΙΚΗΣ, έκτασης συνολικού εμβαδού 161 μ² που βρίσκεται σε περιοχή του Δήμου Αθηναίων, νομού Αττικής και εικονίζεται με κλίμακα 1:200 στο από 25.1.2002 και με αριθμό 01 κτηματολογικό διάγραμμα και τον αντίστοιχο κτηματολογικό πίνακα της ΑΤΤΙΚΟ ΜΕΤΡΟ Α.Ε. τα οποία έχει συντάξει η Β. Χατζή, έχει ελέγξει για λογαριασμό της "ΑΤΤΙΚΟ ΜΕΤΡΟ Α.Ε." ο Χ. Βαλσαμάκης και έχει θεωρήσει ο Διευθυντής της Διεύθυνσης Δ12 του Υπουργείου Περιβάλλοντος, Χωροταξίας και Δημοσίων Έργων Κ. Δεσυπρης στις 18.2.2002.

Η απαλλοτρίωση κηρύσσεται σύμφωνα με τις διατάξεις του άρθρου 1 του Ν. 2985/2002 και με τον όρο ο υπέρ ου πρέπει να καταθέσει σε προθεσμία τριών (3) μηνών από την κοινοποίηση της πράξης εγγυητική επιστολή αναγνωρισμένου πιστωτικού ιδρύματος για το 20% της προβλεπόμενης δαπάνης. Αν η επιστολή αυτή δεν κατατεθεί εμπρόθεσμα, εφαρμόζεται αναλόγως η παράγραφος 2 του άρθρου 11 του Κώδικα Αναγκαστικών Απαλλοτριώσεων Ακινήτων (Ν. 2882/01).

Αν ο υπέρ ου δεν προβεί στην συντέλεση στις νόμιμες προθεσμίες, η εγυητική επιστολή καταπίπτει υπέρ του Δημοσίου και των αναγνωρισμένων δικαιούχων σε ποσοστό 50% για τον καθένα.

Στην έκταση που απαλλοτριώνεται προβάλλει δικαιώματα κυριότητας το Γεωπονικό Πανεπιστήμιο Αθηνών.

Η απαλλοτρίωση κηρύσσεται υπέρ και με δαπάνη της εταιρείας με την επωνυμία "ΑΤΤΙΚΟ ΜΕΤΡΟ Α.Ε.".

Η απόφαση αυτή να δημοσιευθεί στην Εφημερίδα της Κυβερνήσεως.

Αθήνα, 31 Ιουλίου 2002

ΟΙ ΥΦΥΠΟΥΡΓΟΙ
ΟΙΚΟΝΟΜΙΑΣ ΚΑΙ ΟΙΚΟΝΟΜΙΚΩΝ
ΑΠΟΣΤΟΛΟΣ ΦΩΤΙΑΔΗΣ
ΠΕΡΙΒΑΛΛΟΝΤΟΣ, ΧΩΡΟΤΑΞΙΑΣ
ΚΑΙ ΔΗΜΟΣΙΩΝ ΕΡΓΩΝ
Ι. ΤΣΑΚΛΙΔΗΣ

Αριθ. 1041945/4168/0010

(2)

Αναγκαστική απαλλοτρίωση ακινήτων για την κατασκευή των προσβάσεων της Άνω Διάβασης Αγ. Παύλου στα πλαίσια του έργου "Διαπλάτυνση Οδικού Άξονα Θεσσαλονίκης - Ν. Μουδανιών, τμήμα Καρδία - Ν. Καλλικράτεια από χ.θ. 0+000 έως χ.θ. 17+558,31 στη περιοχή του Δήμου Ν. Καλλικράτειας στο νομό Χαλκιδικής.

ΟΙ ΥΠΟΥΡΓΟΙ
ΟΙΚΟΝΟΜΙΑΣ ΚΑΙ ΟΙΚΟΝΟΜΙΚΩΝ - ΠΕΡΙΒΑΛΛΟΝΤΟΣ, ΧΩΡΟΤΑΞΙΑΣ ΚΑΙ ΔΗΜΟΣΙΩΝ ΕΡΓΩΝ

Έχοντας υπόψη:

1. Τις διατάξεις του Ν. 2882/2001 (ΦΕΚ 17/2001 τ.Α') "Κώδικας Αναγκαστικών Απαλλοτριώσεων Ακινήτων" όπως ισχύουν.

2. Τις διατάξεις του άρθρου 23 του από 25 Νοεμβρίου 1929 διατάγματος "περί κωδικοποίησης των περί κατασκευής και συντηρήσεως οδών κειμένων διατάξεων".

3. Τις διατάξεις του Ν. 653/1977 "περί υποχρεώσεων των παροδίων ιδιοκτητών δια την διάνοιξη Εθνικών οδών κ.λ.π.", όπως συμπληρώθηκαν με τις παρ. 9 και 10 του άρθρου 62 του Ν. 947/1979 και την παρ. 4 του άρθρου 9 του Ν. 960/1979, για την εκτέλεση των οποίων εκδόθηκε το Π.Δ. 929/1979.

4. Την Α.Π. 84290/95/31.7.1996 απόφαση έγκρισης περιβαλλοντικών όρων.

5. Την Δ12/0/34162/3.6.2002 βεβαίωση κάλυψης δαπάνης.

6. Το Δ12α/Φ.79/0/35140/1.8.2001 έγγραφο του ΥΠΕΧΩΔΕ και η από 4.2.2002 ορθή επανάληψη αυτού μετά των συνημμένων του από τα οποία προκύπτει ότι έχουν τηρηθεί και οι προϋποθέσεις των παραγ. 3 και 5 του άρθρου 3 του Ν. 2882/2001.

7. Την Υ6/31.10.2001 (ΦΕΚ 1484/31.10.2001 τ.Β') κοινή απόφαση του Πρωθυπουργού και του Υπουργού ΠΕΧΩΔΕ, σχετικά με ανάθεση αρμοδιοτήτων στους Υφυπουργούς.

8. Την 1100383/1330/Α0006/31.10.2001 (ΦΕΚ 1485/31.10.2001 τ.Β') κοινή απόφαση του Πρωθυπουργού και του Υπουργού Οικονομικών, σχετικά με ανάθεση αρμοδιοτήτων στους Υφυπουργούς Οικονομικών, αποφασίζουμε:

Κηρύσσουμε την αναγκαστική απαλλοτρίωση, για λόγους δημόσιας ωφέλειας και ειδικότερα για την κατασκευή των προσβάσεων της Άνω Διάβασης Αγ. Παύλου στα πλαίσια του έργου "Διαπλάτυνση Οδικού Άξονα Θεσσαλονίκης - Ν. Μουδανιών, τμήμα Καρδία - Ν. Καλλικράτεια από χ.θ. 0+000 έως χ.θ. 17+558,31 στην περιοχή του Δήμου Ν. Καλλικράτειας στο νομό Χαλκιδικής.

σαλονίκης - Ν. Μουδανιών, τμήμα Καρδία - Ν. Καλλικράτεια από χ.θ. 0+000 έως χ.θ. 17+558,31 έκτασης συνολικού εμβαδού 5.478 μ² που βρίσκεται στη περιοχή του Δήμου Ν. Καλλικράτειας νομού Χαλκιδικής και εικονίζεται με κλίμακα 1:500 στο κτηματολογικό διάγραμμα και στον αντίστοιχο κτηματολογικό πίνακα της ΔΕΚΕ /Τμήμα Μελετών της Γεν.Δ/σης Περιφέρειας Κεντρικής Μακεδονίας, τα οποία έχει συντάξει ο Πολιτικός Μηχ/κός Χρήστος Νίκας και έχει θεωρήσει η Διευθύντρια της εν λόγω ΔΕΚΕ Μηχ/κός Παν. Μιχούδη.

Στην έκταση που απαλλοτριώνεται προβάλλουν δικαιώματα κυριότητας οι: 1) Μελισσάνη Κυριακούλα, 2) Μηλιώνη Παναγιώτα, 3) Σελτζηκιώτης Αντώνιος κ.λ.π.

Η απαλλοτρίωση κηρύσσεται υπέρ του Δημοσίου και με δαπάνη του Δημοσίου που θα αντιμετωπισθεί με δαπάνες του προγράμματος Δημοσίων Επενδύσεων για έργα αρμοδιότητας Γενικής Γραμματείας Δημοσίων Έργων (αριθμός έργου 9871518 ΣΑΕ 071/2) σε συνδυασμό με τις διατάξεις του Ν. 653/77 όπως ισχύουν.

Η απόφαση αυτή να δημοσιευθεί στην Εφημερίδα της Κυβερνήσεως.

Αθήνα, 31 Ιουλίου 2002

ΟΙ ΥΦΥΠΟΥΡΓΟΙ
ΟΙΚΟΝΟΜΙΑΣ ΚΑΙ ΟΙΚΟΝΟΜΙΚΩΝ
ΑΠΟΣΤΟΛΟΣ ΦΩΤΙΑΔΗΣ
ΠΕΡΙΒΑΛΛΟΝΤΟΣ, ΧΩΡΟΤΑΞΙΑΣ
ΚΑΙ ΔΗΜΟΣΙΩΝ ΕΡΓΩΝ
Ι. ΤΣΑΚΛΙΔΗΣ

Αριθ. 1054126/5348/0010

(3)

Αναγκαστική απαλλοτρίωση ακινήτων για την εκτέλεση ειδικών έργων ΜΕΤΡΟ ΑΘΗΝΩΝ σε περιοχή του Δήμου Αθηναίων, ΣΤΑΘΜΟΣ ΚΑΤΕΧΑΚΗ.

ΟΙ ΥΠΟΥΡΓΟΙ
ΟΙΚΟΝΟΜΙΑΣ ΚΑΙ ΟΙΚΟΝΟΜΙΚΩΝ - ΠΕΡΙΒΑΛΛΟΝΤΟΣ, ΧΩΡΟΤΑΞΙΑΣ ΚΑΙ ΔΗΜΟΣΙΩΝ ΕΡΓΩΝ

Έχοντας υπόψη:

1. Τις διατάξεις του Ν. 2882/2001 (ΦΕΚ 17/2001 τ.Α') "Κώδικας Αναγκαστικών Απαλλοτριώσεων Ακινήτων", όπως ισχύουν.

2. Τις διατάξεις του άρθρου 10 του νόμου Ν. 1955/1991 "περί ιδρύσεως Εταιρείας με την επωνυμία ΑΤΤΙΚΟ ΜΕΤΡΟ Ανώνυμος Εταιρεία" (ΦΕΚ 112/18.7.1991 τ.Α').

3. Τις διατάξεις του Ν. 1558/85 "Κυβέρνηση και Κυβερνητικά Όργανα".

4. Το Δ12/32647/23.4.2002 έγγραφο του ΥΠΕΧΩΔΕ μετά των συνημμένων του από το οποίο προκύπτει ότι έχουν τηρηθεί και οι προϋποθέσεις της παραγ. 5 του άρθρου 3 του Ν. 2882/2001.

5. Την Α.Π. οικ.113855/1.10.1998 απόφαση έγκρισης περιβαλλοντικών όρων.

6. Τις διατάξεις του άρθρου 1 του Ν. 2985/2002.

7. Την Υ6/31.10.2001 (ΦΕΚ 1484/31.10.2001 τ.Β') κοινή απόφαση του Πρωθυπουργού και του Υπουργού ΠΕΧΩΔΕ, σχετικά με ανάθεση αρμοδιοτήτων στους Υφυπουργούς.

8. Την 1100383/1330/Α0006/31.10.2001 (ΦΕΚ 1485/31.10.2001 τ.Β') κοινή απόφαση του Πρωθυπουργού και του Υπουργού Οικονομικών, σχετικά με ανάθεση αρμοδιοτήτων στους Υφυπουργούς Οικονομικών, αποφασίζουμε:

Κηρύσσουμε την αναγκαστική απαλλοτρίωση ακινήτου, για λόγους δημόσιας ωφέλειας και ειδικότερα για

την εκτέλεση ειδικών έργων του Μετρό Αθηνών, Σταθμός Κατεχάκη, έκτασης συνολικού εμβαδού 2700 μ² που βρίσκεται σε περιοχή του Δήμου Αθηναίων νομού Αττικής και εικονίζεται με κλίμακα 1:200 στο από Μαρτίου 2002 και με αριθμό σχεδίου 01 κτηματολογικό διάγραμμα και τον αντίστοιχο κτηματολογικό πίνακα της ΑΤΤΙΚΟ ΜΕΤΡΟ Α.Ε. τα οποία έχει συντάξει η Β. Χατζή, έχει ελέγξει για λογαριασμό της ΑΤΤΙΚΟ ΜΕΤΡΟ Α.Ε. ο Χ. Βαλσαμάκης και έχει θεωρήσει ο Διευθυντής της Δ/σης Δ12 του Υπουργείου Περιβάλλοντος, Χωροταξίας και Δημοσίων Έργων Κ. Δεσύπρης, στις 23.4.2002.

Η απαλλοτρίωση κηρύσσεται σύμφωνα με τις διατάξεις του άρθρου 1 του Ν. 2985/2002 και με τον όρο ο υπέρ ου πρέπει να καταθέσει σε προθεσμία τριών (3) μηνών από την κοινοποίηση της πράξης εγγυητική επιστολή αναγνωρισμένου πιστωτικού ιδρύματος για το 20% της προβλεπόμενης δαπάνης. Αν η επιστολή αυτή δεν κατατεθεί εμπρόθεσμα, εφαρμόζεται αναλόγως η παράγραφος 2 του άρθρου 11 του Κώδικα Αναγκαστικών Απαλλοτριώσεων Ακινήτων (Ν. 2882/01).

Αν ο υπέρ ου δεν προβεί στην συντέλεση στις νόμιμες προθεσμίες, η εγγυητική επιστολή καταπίπτει υπέρ του Δημοσίου και των αναγνωρισμένων δικαιούχων σε ποσοστό 50% για τον καθένα.

Στην έκταση που απαλλοτριώνεται προβάλλει δικαιώματα κυριότητας το ΤΑΜΕΙΟ ΕΘΝΙΚΗΣ ΑΜΥΝΑΣ.

Η απαλλοτρίωση κηρύσσεται υπέρ και με δαπάνη της εταιρείας με την επωνυμία "ΑΤΤΙΚΟ ΜΕΤΡΟ Α.Ε.".

Η απόφαση αυτή να δημοσιευθεί στην Εφημερίδα της Κυβερνήσεως.

Αθήνα, 31 Ιουλίου 2002

ΟΙ ΥΦΥΠΟΥΡΓΟΙ
ΟΙΚΟΝΟΜΙΑΣ ΚΑΙ ΟΙΚΟΝΟΜΙΚΩΝ
ΑΠΟΣΤΟΛΟΣ ΦΩΤΙΑΔΗΣ
ΠΕΡΙΒΑΛΛΟΝΤΟΣ, ΧΩΡΟΤΑΞΙΑΣ
ΚΑΙ ΔΗΜΟΣΙΩΝ ΕΡΓΩΝ
Ι. ΤΣΑΚΛΙΔΗΣ

Αριθ. 1054127/5350/0010

(4)

Αναγκαστική απαλλοτρίωση ακινήτων για την εκτέλεση ειδικών έργων ΜΕΤΡΟ ΑΘΗΝΩΝ σε περιοχή του Δήμου Χαλανδρίου, ΣΤΑΘΜΟΣ ΠΛΑΚΕΝΤΙΑ - 1η Συμπληρωματική.

ΟΙ ΥΠΟΥΡΓΟΙ
ΟΙΚΟΝΟΜΙΑΣ ΚΑΙ ΟΙΚΟΝΟΜΙΚΩΝ - ΠΕΡΙΒΑΛΛΟΝΤΟΣ, ΧΩΡΟΤΑΞΙΑΣ ΚΑΙ ΔΗΜΟΣΙΩΝ ΕΡΓΩΝ

Έχοντας υπόψη:

1. Τις διατάξεις του Ν. 2882/2001 (ΦΕΚ 17/2001 τ.Α') "Κώδικας Αναγκαστικών Απαλλοτριώσεων Ακινήτων", όπως ισχύουν.

2. Τις διατάξεις του άρθρου 10 του νόμου Ν. 1955/1991 "περί ιδρύσεως Εταιρείας με την επωνυμία ΑΤΤΙΚΟ ΜΕΤΡΟ Ανώνυμος Εταιρεία" (ΦΕΚ 112/18.7.1991 τ.Α').

3. Τις διατάξεις του Ν. 1558/85 "Κυβέρνηση και Κυβερνητικά Όργανα".

4. Το Δ12/31166/23.4.2002 έγγραφο του ΥΠΕΧΩΔΕ μετ' των συνημμένων του από τα οποία προκύπτει ότι έχουν τηρηθεί και οι προϋποθέσεις της παραγ. 5 του άρθρου 3 του Ν. 2882/2001.

5. Την Α.Π. οικ.113855/1.10.1998 απόφαση έγκρισης περιβαλλοντικών όρων.

6. Τις διατάξεις του άρθρου 1 του Ν. 2985/2002.

7. Την Υ6/31.10.2001 (ΦΕΚ 1484/31.10.2001 τ.Β') κοινή

απόφαση του Πρωθυπουργού και του Υπουργού ΠΕΧΩΔΕ, σχετικά με ανάθεση αρμοδιοτήτων στους Υφυπουργούς.

8. Την 1100383/1330/Α0006/31.10.2001 (ΦΕΚ 1485/31.10.2001 τ.Β') κοινή απόφαση του Πρωθυπουργού και του Υπουργού Οικονομικών, σχετικά με ανάθεση αρμοδιοτήτων στους Υφυπουργούς Οικονομικών, αποφασίζουμε:

Κηρύσσουμε την αναγκαστική απαλλοτρίωση ακινήτου, για λόγους δημόσιας ωφέλειας και ειδικότερα για την εκτέλεση ειδικών έργων του Μετρό Αθηνών, Σταθμός Πλακεντίας-1η Συμπληρωματική, έκτασης συνολικού εμβαδού 14.795,23 μ² που βρίσκεται σε περιοχή του Δήμου Χαλανδρίου νομού Αττικής και εικονίζεται με κλίμακα 1:500 στο από Ιανουαρίου 2002 και με αριθμό σχεδίου 01 κτηματολογικό διάγραμμα και τον αντίστοιχο κτηματολογικό πίνακα της ΑΤΤΙΚΟ ΜΕΤΡΟ Α.Ε. τα οποία έχει συντάξει η Μ. Ντάφη, έχει ελέγξει για λογαριασμό της ΑΤΤΙΚΟ ΜΕΤΡΟ Α.Ε. ο Χ. Βαλσαμάκης και έχει θεωρήσει ο Διευθυντής της Διεύθυνσης Δ12 του Υπουργείου Περιβάλλοντος, Χωροταξίας και Δημοσίων Έργων Κ. Δεσύπρης, στις 22.4.2002.

Η απαλλοτρίωση κηρύσσεται σύμφωνα με τις διατάξεις του άρθρου 1 του Ν. 2985/2002 και με τον όρο ο υπέρ ου πρέπει να καταθέσει σε προθεσμία τριών (3) μηνών από την κοινοποίηση της πράξης εγγυητική επιστολή αναγνωρισμένου πιστωτικού ιδρύματος για το 20% της προβλεπόμενης δαπάνης. Αν η επιστολή αυτή δεν κατατεθεί εμπρόθεσμα, εφαρμόζεται αναλόγως η παράγραφος 2 του άρθρου 11 του Κώδικα Αναγκαστικών Απαλλοτριώσεων Ακινήτων (Ν. 2882/01).

Αν ο υπέρ ου δεν προβεί στην συντέλεση στις νόμιμες προθεσμίες, η εγγυητική επιστολή καταπίπτει υπέρ του Δημοσίου και των αναγνωρισμένων δικαιούχων σε ποσοστό 50% για τον καθένα.

Στην έκταση που απαλλοτριώνεται προβάλλουν δικαιώματα κυριότητας οι: 1) Τσολακοπούλου Άννα, 2) Μανίκα Παρασκευή, 3) Γαργαλιάνου Βιργινία κ.λ.π.

Η απαλλοτρίωση κηρύσσεται υπέρ και με δαπάνη της εταιρείας με την επωνυμία "ΑΤΤΙΚΟ ΜΕΤΡΟ Α.Ε.".

Η απόφαση αυτή να δημοσιευθεί στην Εφημερίδα της Κυβερνήσεως.

Αθήνα, 31 Ιουλίου 2002

ΟΙ ΥΦΥΠΟΥΡΓΟΙ
ΟΙΚΟΝΟΜΙΑΣ ΚΑΙ ΟΙΚΟΝΟΜΙΚΩΝ
ΑΠΟΣΤΟΛΟΣ ΦΩΤΙΑΔΗΣ
ΠΕΡΙΒΑΛΛΟΝΤΟΣ, ΧΩΡΟΤΑΞΙΑΣ
ΚΑΙ ΔΗΜΟΣΙΩΝ ΕΡΓΩΝ
Ι. ΤΣΑΚΛΙΔΗΣ

Αριθ. 15436

(5)

Τροποποίηση της 19053/4642/2001 απόφασης του Υπουργού Περιβάλλοντος, Χωροταξίας και Δημοσίων Έργων «Καθορισμός όρων και περιορισμών δόμησης σε γήπεδο που προορίζεται για την ανέγερση κτιρίων του Ολυμπιακού Έργου «Σπίτι της Άρσης Βαρών» και βρίσκεται στην περιοχή «Σελεπίτσαρι» του Δήμου Νίκαιας (ν. Αττικής)» (Δ 663).

Η ΥΠΟΥΡΓΟΣ ΠΕΡΙΒΑΛΛΟΝΤΟΣ,
ΧΩΡΟΤΑΞΙΑΣ ΚΑΙ ΔΗΜΟΣΙΩΝ ΕΡΓΩΝ

Έχοντας υπόψη:

1. Τις διατάξεις της ενότητας 2 (παρ. α και γ) του άρθρου 2 του Ν. 2730/1999 «Σχεδιασμός, ολοκληρωμένη α-

νάπτυξη και εκτέλεση Ολυμπιακών Έργων και άλλες διατάξεις» (Α' 130).

2. Τις διατάξεις του άρθρου 174 του από 14.7.1999 Π. Δ/τος «Κώδικας Βασικής Πολεοδομικής Νομοθεσίας» (Δ' 580).

3. Τις διατάξεις του άρθρου 29Α του Ν. 1558/1985 «Κυβέρνηση και Κυβερνητικά Όργανα» (Α' 137), όπως αυτό προστέθηκε με το άρθρο 27 του Ν. 2081/1992 (Α' 154) και τροποποιήθηκε με την παρ. 2α του άρθρου 1 του Ν. 2469/1997 (Α' 38).

4. Την 108617 π.ε/4284/7.4.2000 κοινή απόφαση των Υπουργών Περιβάλλοντος, Χωροταξίας και Δημοσίων Έργων και Πολιτισμού «Έγκριση περιβαλλοντικών όρων για το έργο «Σπίτι της Άρσης Βαρών» στη Νίκαια Αττικής».

5. Την Υ6/31.10.2001 απόφαση του Πρωθυπουργού και της Υπουργού Περιβάλλοντος, Χωροταξίας και Δημοσίων Έργων «Ανάθεση αρμοδιοτήτων της Υπουργού Περιβάλλοντος, Χωροταξίας και Δημοσίων Έργων στους Υφυπουργούς Περιβάλλοντος, Χωροταξίας και Δημοσίων Έργων» (Β 1484).

6. Τις 124/2001 και 187/2002 γνωμοδοτήσεις του Κεντρικού Συμβουλίου Χωροταξίας, Οικισμού και Περιβάλλοντος.

7. Το 160/2001 υπηρεσιακό σημείωμα της Διεύθυνσης Πολεοδομικού Σχεδιασμού.

8. Το γεγονός ότι από τις κανονιστικές διατάξεις της απόφασης αυτής δεν προκαλείται δαπάνη σε βάρος του κρατικού προϋπολογισμού και του προϋπολογισμού του οικείου Ο.Τ.Α., αποφασίζουμε:

1. Η παράγραφος 1 της ως άνω απόφασης τροποποιείται ως εξής:


«1. Στο γήπεδο που προορίζεται για την ανέγερση κτιρίων του Ολυμπιακού Έργου «Σπίτι της Άρσης Βαρών» και βρίσκεται στην περιοχή «Σελεπίτσαρι» του δήμου Νίκαιας (ν. Αττικής) όπως φαίνεται περικλειόμενο με στοιχεία Α1, Α2, Α3, Α4, Α5, Α6, Α7, Α8, Α9, Α10, Α11, Α12, Α13, Α14, Α1» στο σχετικό πρωτότυπο τοπογραφικό διάγραμμα σε κλίμακα 1: 500 που θεωρήθηκε από τον Προϊστάμενο της Δ/νσης Τοπογραφικών Εφαρμογών με την 15436/2002 πράξη του και που αντίτυπό του σε φωτοσμίκρυνση δημοσιεύεται με την παρούσα απόφαση».


2. Η ισχύς της παρούσας απόφασης αρχίζει από τη δημοσίευσή της στην Εφημερίδα της Κυβερνήσεως.


Η απόφαση αυτή να δημοσιευθεί στην Εφημερίδα της Κυβερνήσεως.

Αθήνα, 1 Αυγούστου 2002

Η ΥΦΥΠΟΥΡΓΟΣ
ΡΟΔΟΥΛΑ ΖΗΣΗ

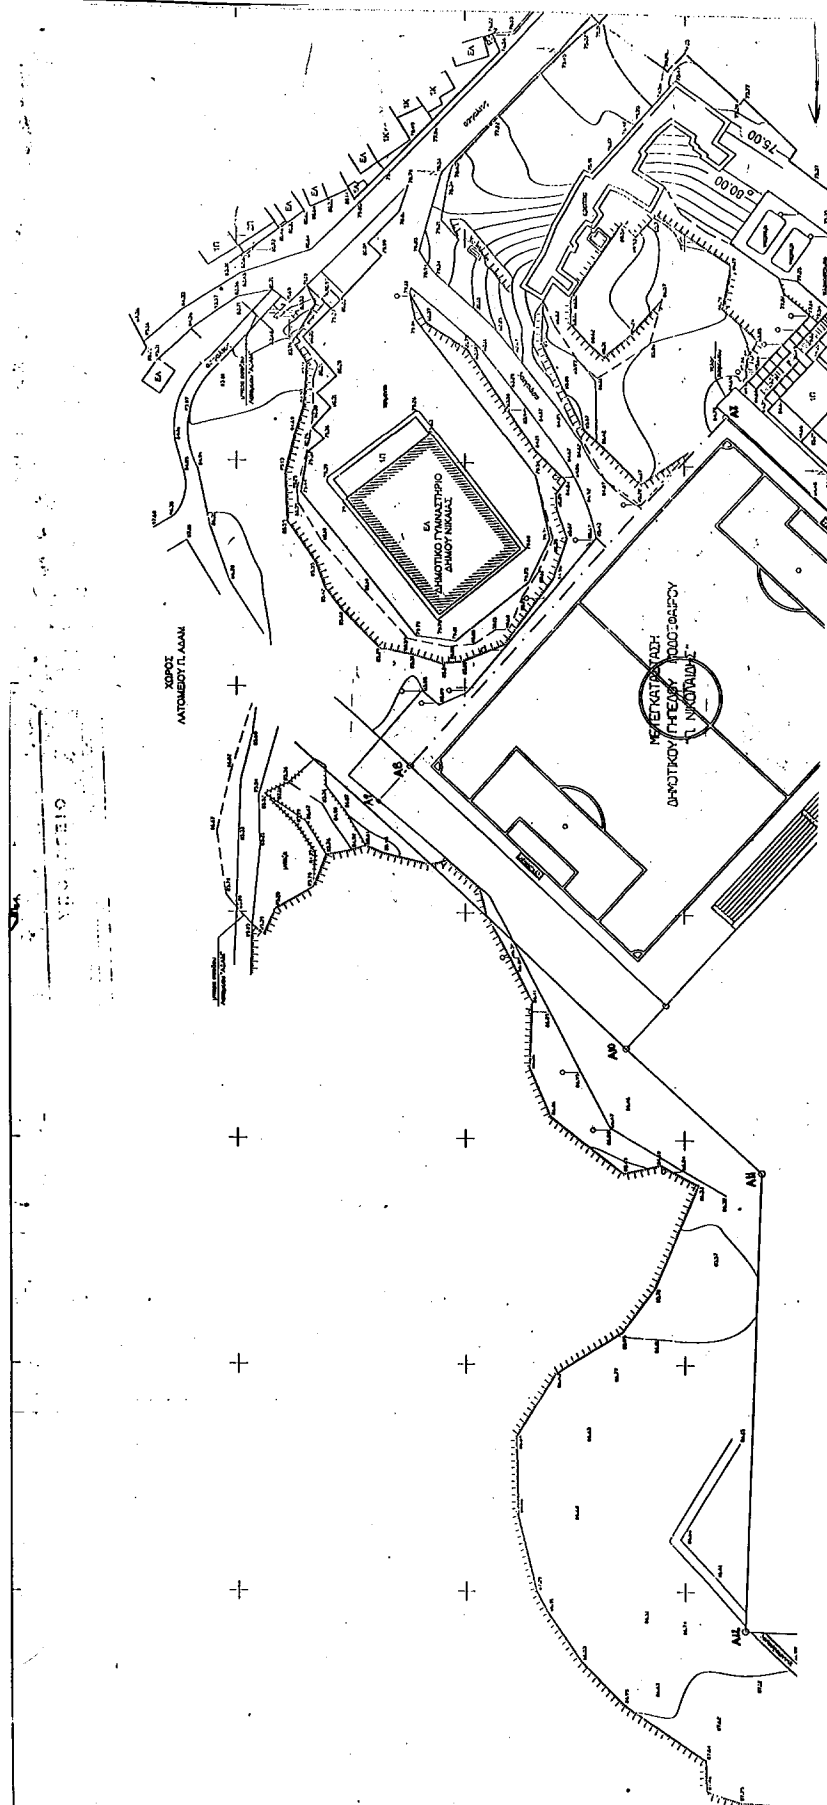

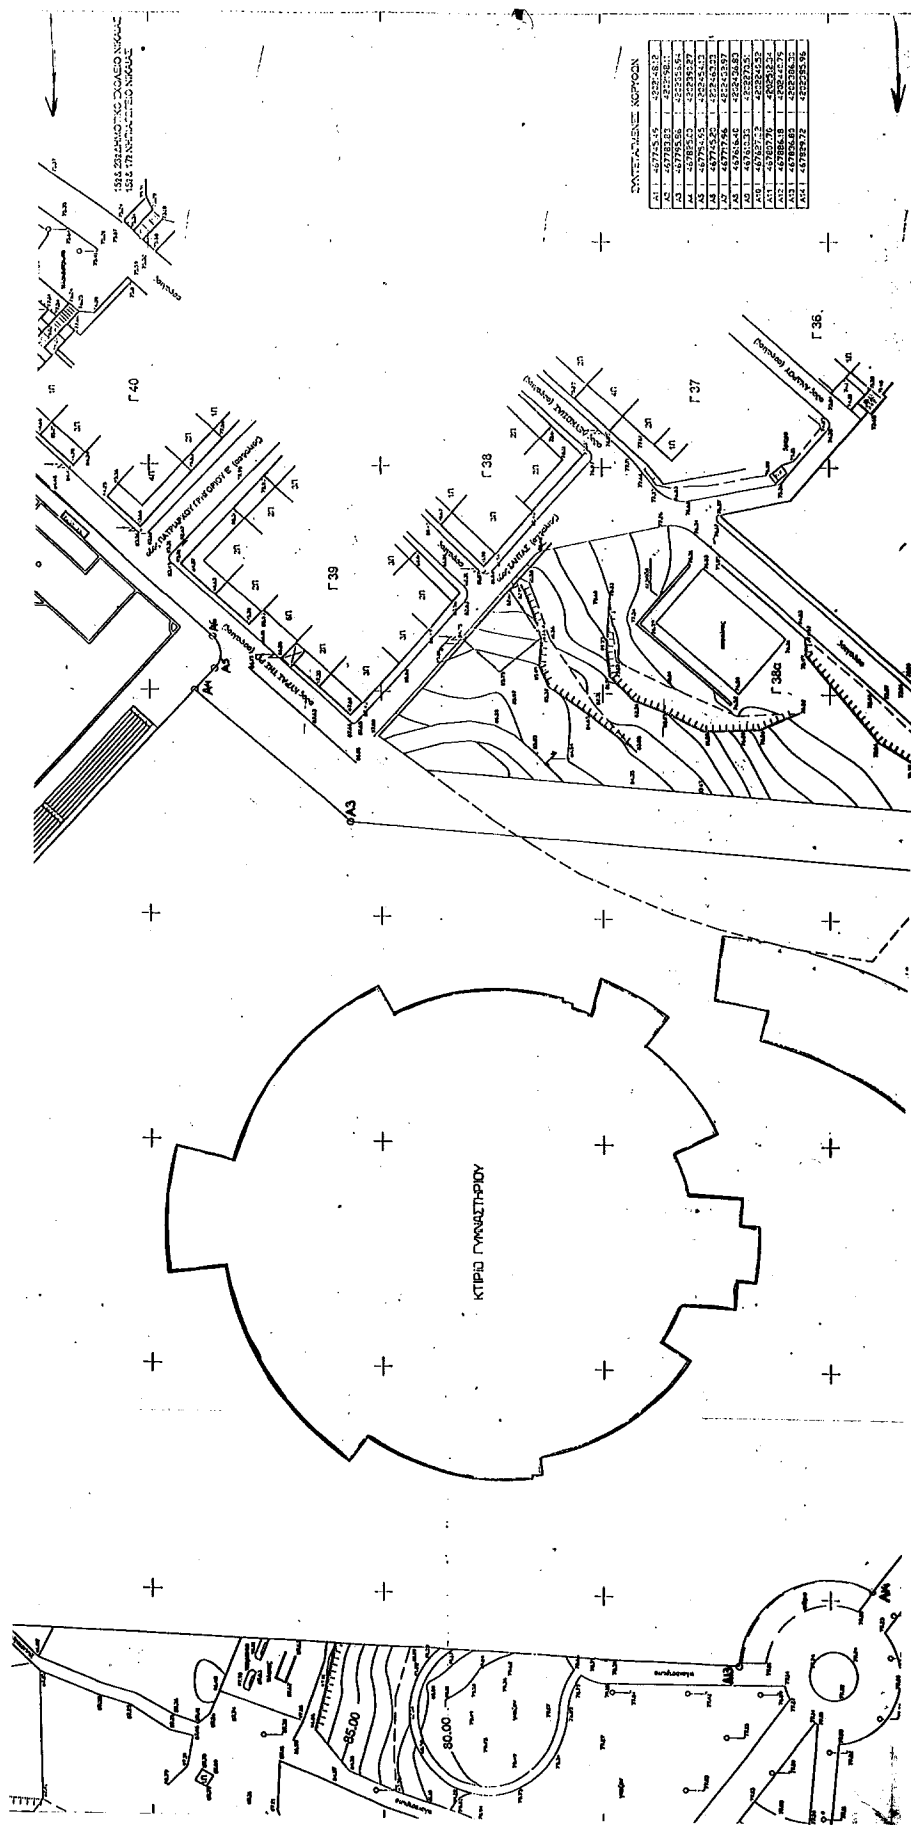

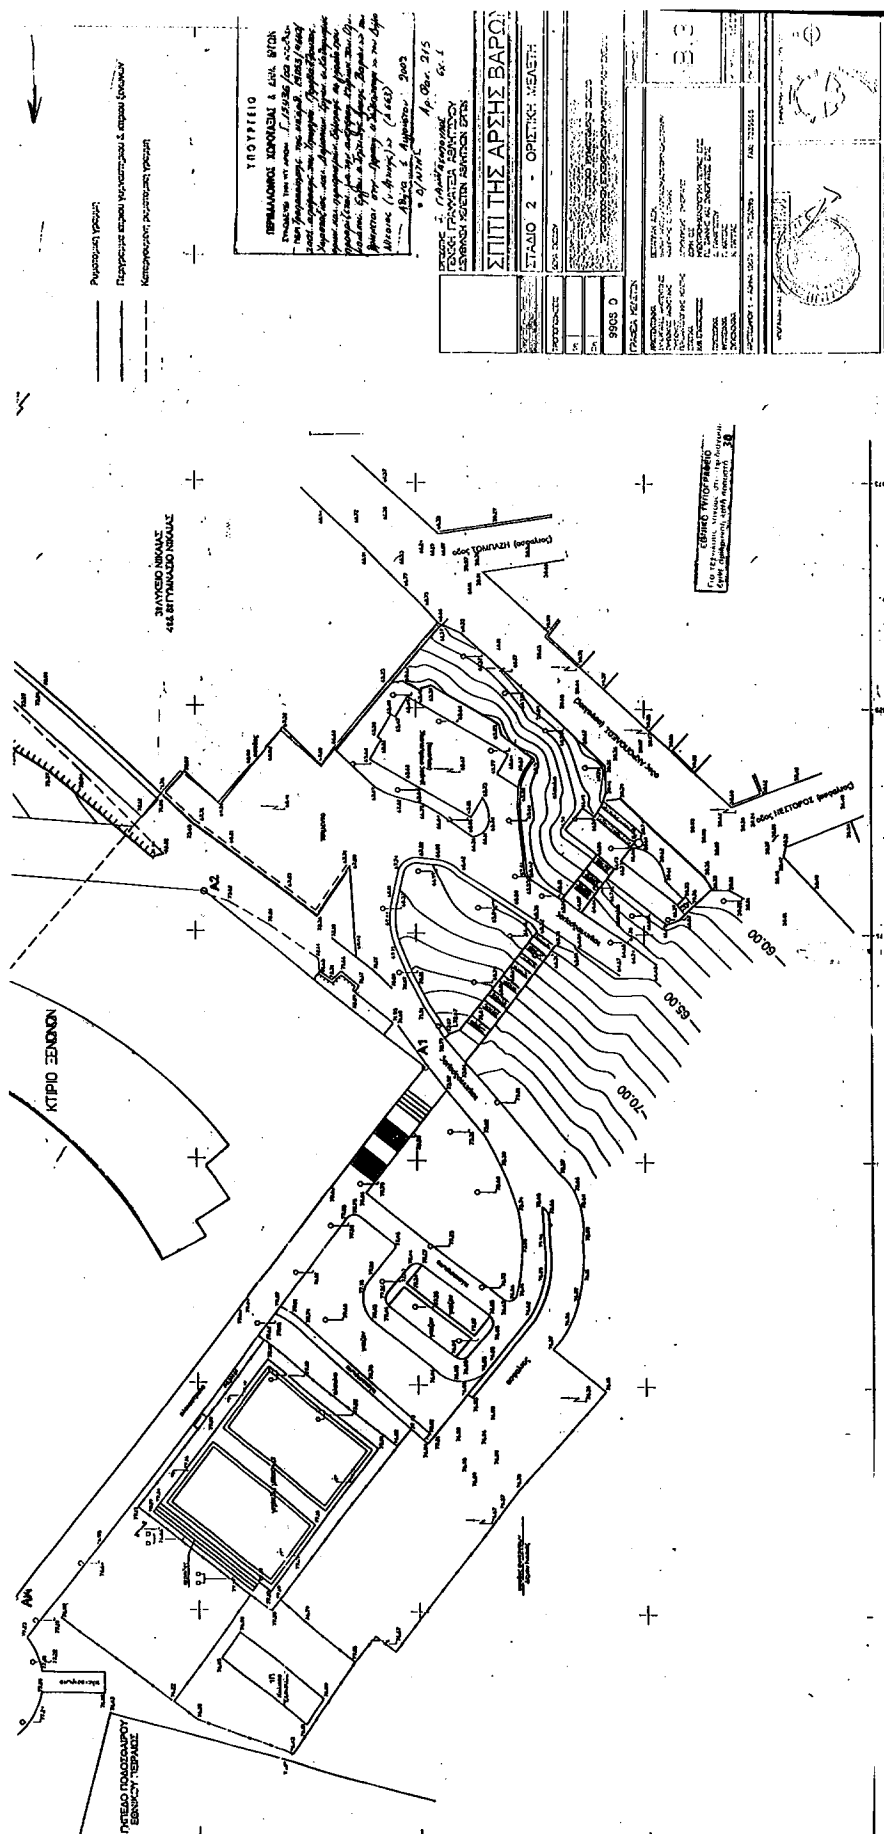

Αριθ. 40567

(6)

Κήρυξη Αναγκαστικής απαλλοτρίωσης ακινήτων για αρχαιολογικούς σκοπούς στον Κάμπο Μύλων Αίγινας.

Ο ΓΕΝΙΚΟΣ ΓΡΑΜΜΑΤΕΑΣ
ΠΕΡΙΦΕΡΕΙΑΣ ΑΤΤΙΚΗΣ

Έχοντας υπ' όψη:

1. Τις διατάξεις του Νόμου 2503/1997, «Οργάνωση, στελέχωση της Περιφέρειας, ρύθμιση θεμάτων για την Τοπική Αυτοδιοίκηση και άλλες διατάξεις».

2. Τις διατάξεις του Νόμου 2882/2001, «Κώδικας Αναγκαστικών Απαλλοτριώσεων Ακινήτων».

3. Τις διατάξεις του άρθρου 1 του Νόμου ΒΡΞΖ/1893 «περί αναγκαστικής απαλλοτρίωσης ακινήτων προς συντήρησιν και ανεύρεσιν αρχαιοτήτων».

4. Το από 19.5.2000 απόσπασμα πρακτικού από την Πράξη του Κεντρικού Αρχαιολογικού Συμβουλίου με αριθμό 8/7.3.2000.

5. Το ΥΠΠΟ/ΑΠΑΛΛ./Φ197/6789/769 π.έ./ 31.1.2002 έγγραφο του Υπουργείου Πολιτισμού.

6. Την 3.111/10.7.2002 θετική Εισήγηση της Κτηματικής Υπηρεσίας Πειραιά, αποφασίζουμε:

Κηρύσσουμε την αναγκαστική απαλλοτρίωση, για λόγους δημόσιας ωφέλειας και ειδικότερα για την προστασία, συντήρηση και ανάδειξη των υπόγειων λαξευτών κα-

τασκευών της Αίγινας, έκτασης συνολικού εμβαδού 1.731,99 μ², που βρίσκεται στο νομό Αττικής, στην θέση Κάμπος Μύλων Αίγινας και αποτελείται (1) και (2) ακίνητα, όπως αυτά εικονίζονται με κλίμακα 1:500 στο από Δεκέμβριο 2000 και με αριθμό 3.058 κτηματολογικό διάγραμμα και τον αντίστοιχο κτηματολογικό πίνακα της Διεύθυνσης Αποτυπώσεων και Συντηρήσεων Κτιρίων του Ταμείου Αρχαιολογικών Πόρων και Απαλλοτριώσεων του Υπουργείου Πολιτισμού, τα οποία έχουν συντάξει ο Θεόδωρος Καλαμπάκος και ο Σπύρος Αγγελής και έχει θεωρήσει η Προϊστάμενη Αποτυπώσεων και Συντηρήσεως Κτιρίων Ι-φιγένεια Γεωργοπούλου Ντ' Αμίκο, στις 23.1.2001.

Στην έκταση, που απαλλοτριώνεται προβάλλουν δικαιώματα Κυριότητας 1) η Μοσχοπούλου Φωτεινή και 2) η Ξυπολιτάκη Ευπ.

Η απαλλοτρίωση κηρύσσεται υπέρ του Ελληνικού Δημοσίου και η δαπάνη, η οποία ανέρχεται στο ποσό των 60.994,51 Ευρώ, θα βαρύνει τον ΚΑΕ 9719 α του προϋπολογισμού του Ταμείου Αρχαιολογικών Πόρων και Απαλλοτριώσεων.

Η παρούσα απόφαση να δημοσιευθεί στην Εφημερίδα της Κυβερνήσεως.

Αθήνα, 29 Ιουλίου 2002

Ο Γενικός Γραμματέας Περιφέρειας
ΜΙΧΑΗΛ ΚΥΡΙΑΚΙΔΗΣ