



04006840708020008



5953

ΕΦΗΜΕΡΙΣ ΤΗΣ ΚΥΒΕΡΝΗΣΕΩΣ

ΤΗΣ ΕΛΛΗΝΙΚΗΣ ΔΗΜΟΚΡΑΤΙΑΣ

ΤΕΥΧΟΣ ΤΕΤΑΡΤΟ

Αρ. Φύλλου 684

7 Αυγούστου 2002

ΠΕΡΙΕΧΟΜΕΝΑ

ΑΠΟΦΑΣΕΙΣ

- Τροποποίηση και συμπλήρωση της 29986/7276/26.11.2001 (Δ' 1004) απόφασης της Υφυπουργού Περιβάλλοντος, Χωροταξίας και Δημοσίων Έργων "Αναστολή χορήγησης οικοδομικών αδειών και εκτέλεσης οικοδομικών εργασιών σε εκτός σχεδίου περιοχές του δήμου Αχαρνών (ν. Αττικής)", που τροποποιήθηκε με την αρ. 49990/2315/30.4.2002 (Δ' 391) όμοια απόφαση..... 1
- Έγκριση γενικού πολεοδομικού σχεδίου του οικισμού Ν. Καλλικράτειας της κοινότητας Νέας Καλλικράτειας (Ν. Χαλκιδικής)..... 2

ΑΠΟΦΑΣΕΙΣ

Αριθ. 15121

(1)

Τροποποίηση και συμπλήρωση της 29986/7276/26.11.2001 (Δ' 1004) απόφασης της Υφυπουργού Περιβάλλοντος, Χωροταξίας και Δημοσίων Έργων "Αναστολή χορήγησης οικοδομικών αδειών και εκτέλεσης οικοδομικών εργασιών σε εκτός σχεδίου περιοχές του δήμου Αχαρνών (ν. Αττικής)", που τροποποιήθηκε με την αρ. 49990/2315/30.4.2002 (Δ' 391) όμοια απόφαση.

Η ΥΠΟΥΡΓΟΣ ΠΕΡΙΒΑΛΛΟΝΤΟΣ, ΧΩΡΟΤΑΞΙΑΣ ΚΑΙ ΔΗΜΟΣΙΩΝ ΕΡΓΩΝ

Έχοντας υπόψη:

1. Τις διατάξεις των άρθρων 152 (παρ. 5) και 159 (παρ. 2) του από 14.7.1999 π.δ/τος "Κώδικας Βασικής Πολεοδομικής Νομοθεσίας" (Δ' 580).
2. Τις διατάξεις της παρ. 3 του άρθρου 7 του Ν. 2508/1997 (Α' 124), όπως αντικαταστάθηκε με τη παρ. 1β της περιπτ. Δ του άρθρου 29 του Ν. 2831/2000 (Α' 140).
3. Τις διατάξεις του άρθρου 29Α του Ν. 1558/1985 "Κυβέρνηση και Κυβερνητικά Όργανα" (Α' 137) που προστέ-

θηκε με το άρθρο 27 του Ν. 2081/1992 (Α' 154) και τροποποιήθηκε με την παραγρ. 2α του άρθρου 1 του Ν. 2469/1997 (Α' 38).

4. Την Υ6/31.10.01 απόφαση Πρωθυπουργού και Υπουργού Περιβάλλοντος, Χωροταξίας και Δημοσίων Έργων "Ανάθεση αρμοδιοτήτων Υπουργού Περιβάλλοντος, Χωροταξίας και Δημοσίων Έργων στους Υφυπουργούς Περιβάλλοντος, Χωροταξίας και Δημοσίων Έργων" (Β' 1484).

5. Την 451/2002 γνωμοδότηση του δημοτικού συμβουλίου Αχαρνών.

6. Το 137/17.6.2002 υπηρεσιακό σημείωμα της Διεύθυνσης Πολεοδομικού Σχεδιασμού -Τμήμα Α'.

7. Το γεγονός ότι από τις κανονιστικές διατάξεις αυτής της απόφασης δεν προκαλείται δαπάνη σε βάρος του κρατικού προϋπολογισμού και του προϋπολογισμού του οικείου Ο.Τ.Α., αποφασίζουμε:

1. Τροποποιείται και συμπληρώνεται η αρ. 29986/7276/26.11.2001 (Δ' 1004) απόφαση της Υφυπουργού Περιβάλλοντος, Χωροταξίας και Δημοσίων Έργων "Αναστολή χορήγησης οικοδομικών αδειών και εκτέλεσης οικοδομικών εργασιών σε εκτός σχεδίου περιοχές του δήμου Αχαρνών (ν. Αττικής)", που τροποποιήθηκε με την αρ. 49990/2315/30.4.2002 (Δ' 391) όμοια απόφαση, ως εξής:

- Στην παρ. 2 προστίθεται εδάφιο ως εξής:

«Οι ως άνω εξαιρέσεις ισχύουν εφόσον τα κτίσματα δεν εμπίπτουν στους προβλεπόμενους από την εκπονούμενη πολεοδομική μελέτη κοινόχρηστους και κοινωφελείς χώρους για τις περιοχές Μεγάλα Σχοίνα Α' και Β', γεγονός που προκύπτει ύστερα από σχετική βεβαίωση του πολεοδομικού γραφείου Αχαρνών».

2. Η ισχύς της παρούσας απόφασης αρχίζει από τη δημοσίευσή της στην Εφημερίδα της Κυβερνήσεως.

Η απόφαση αυτή να δημοσιευθεί στην Εφημερίδα της Κυβερνήσεως.

Αθήνα, 26 Ιουλίου 2002

Η ΥΠΟΥΡΓΟΣ
ΡΟΔΟΥΛΑ ΖΗΣΗ

Αριθ. 13053

(2)

Έγκριση γενικού πολεοδομικού σχεδίου του οικισμού Ν. Καλλικράτειας της κοινότητας Νέας Καλλικράτειας (Ν. Χαλκιδικής).

Η ΥΠΟΥΡΓΟΣ ΠΕΡΙΒΑΛΛΟΝΤΟΣ, ΧΩΡΟΤΑΞΙΑΣ ΚΑΙ ΔΗΜΟΣΙΩΝ ΕΡΓΩΝ

Έχοντας υπόψη:

1. Τις διατάξεις του άρθρου 3 του Ν. 1337/1983 "Επέκταση πολεοδομικών σχεδίων,οικιστική ανάπτυξη και σχετικές ρυθμίσεις" (Α' 33).

2. Τις διατάξεις του άρθρου 29Α του Ν. 1558/1985 "Κυβέρνηση και Κυβερνητικά Όργανα" (Α' 137) που προστέθηκε με το άρθρο 27 του Ν. 2081/1992 (Α' 154) και τροποποιήθηκε με την παραγ. 2α του άρθρου 1 του Ν. 2469/1997 (Α' 38).

3. Τις διατάξεις του άρθρου 19 της παρ. 1 του Ν. 1849/1989 "Επέκταση και συμπλήρωση των στεγαστικών προγραμμάτων του Οργανισμού Εργατικής Κατοικίας και άλλες διατάξεις" (Α' 113).

4. Τις διατάξεις του άρθρου 11 του Ν. 1975/1991 "Είσοδος - έξοδος, παραμονή, εργασία, απέλαση αλλοδαπών, διαδικασία αναγνώρισης αλλοδαπών προσφύγων και άλλες διατάξεις" (Α' 184).

5. Τις διατάξεις της παρ. Β του άρθρου 1 του π.δ/τος 28/5.2.1993 "Καθορισμός αρμοδιοτήτων που διατηρούνται από τον Υπουργό και τις Περιφερειακές Υπηρεσίες διανομαρχιακού επιπέδου του Υπουργείου Περιβάλλοντος Χωροταξίας και Δημοσίων Έργων" (Α' 9).

6. Την Υ6/31.10.2001 απόφαση του Πρωθυπουργού και της Υπουργού Περιβάλλοντος, Χωροταξίας και Δημοσίων Έργων "Ανάθεση αρμοδιοτήτων Υπουργού Περιβάλλοντος, Χωροταξίας και Δημοσίων Έργων στους Υφυπουργούς Περιβάλλοντος, Χωροταξίας και Δημοσίων Έργων" (Β' 1484).

7. Την υπ' αριθμό ΑΠ 13890/361/26.1.88 απόφαση του Αναπληρωτή Υπουργού Περιβάλλοντος Χωροταξίας και Δημοσίων Έργων "Κίνηση της διαδικασίας σύνταξης του Γενικού Πολεοδομικού Σχεδίου Νέας Καλλικράτειας Νομού Χαλκιδικής" (ΦΕΚ 160/Δ/1η Μαρτίου 1988).

8. Τα υπ' αριθμό ΑΠ 125036/6 Μαρτίου 1987 και ΑΠ Οικ./125172/31 Αυγούστου 1987 έγγραφα προς την κοινότητα Ν. Καλλικράτειας και τους αρμόδιους φορείς.

9. Την υπ' αριθμό 46/87 γνωμοδότηση του Κοινοτικού Συμβουλίου Ν. Καλλικράτειας.

10. Το υπ' αριθμό ΑΠ: 2117/30.12.87 έγγραφο της 10ης Εφορείας Βυζαντινών Αρχαιοτήτων.

11. Το υπ' αριθμό ΑΠ 23308/6.11.87 έγγραφο της Νομαρχίας Χαλκιδικής, Δ/νση Γεωργίας με την έκθεση της Ευκαιριακής Νομαρχιακής Επιτροπής.

12. Το υπ' αριθμό ΑΠ 3525/8.9.87 έγγραφο του Υπουργείου Εθνικής Οικονομίας, Υπηρεσία περιφερειακής ανάπτυξης Κεντρικής Μακεδονίας.

13. Το υπ' αριθμό ΑΠ 6136/11.9.87 έγγραφο της ΙΣΤ' Εφορείας Προϊστορικών και Κλασικών Αρχαιοτήτων.

14. Το υπ' αριθμό ΑΠ 74643/2.10.87 έγγραφο της Γενικής Γραμματείας Δημοσίων Έργων, Δ/νση Τεχνικών Υπηρεσιών Χαλκιδικής.

15. Το υπ' αριθμό ΑΠ 8488/19.10.87 έγγραφο του Ελληνικού Οργανισμού Τουρισμού, Δ/νση Τουρισμού Μακεδονίας Θράκης.

16. Το υπ' αριθμό ΑΠ 1797/25.11.87 έγγραφο του Υπουργείου Πολιτισμού, 4η Εφορεία Νεοτέρων Μνημείων.

17. Το γεγονός ότι οι υπόλοιποι φορείς δεν απάντησαν μέχρι σήμερα.

18. Το γεγονός ότι από τις κανονιστικές διατάξεις αυτής της απόφασης δεν προκαλείται δαπάνη σε βάρος του κρατικού προϋπολογισμού και του προϋπολογισμού του οικείου Ο.Τ.Α.

19. Την υπ' αριθμό 2η/19.2.88 γνωμοδότηση του Συμβουλίου Χωροταξίας,Οικισμού και Περιβάλλοντος Νομού Χαλκιδικής, αποφασίζουμε:

1. Εγκρίνεται το γενικό πολεοδομικό σχέδιο (Γ.Π.Σ.) του οικισμού Ν. Καλλικράτειας της κοινότητας Ν. Καλλικράτεια Ν. Χαλκιδικής όπως τα όριά του προσδιορίζονται με κόκκινη γραμμή στο χάρτη Π-1.5 σε κλίμακα 1:5.000. Το ως άνω σχέδιο περιλαμβάνει κυρίως:

Α. Την πολεοδομική οργάνωση του οικισμού Νέας Καλλικράτειας,με προγραμματικό πληθυσμιακό μέγεθος για την επόμενη πενταετία 3.350 κατοίκων και ειδικότερα:

α. Την επέκταση του σχεδίου οικισμού σε περιοχές αδόμητες και τη δημιουργία μίας πολεοδομικής ενότητας με μέσο συντελεστή δόμησης 1.07 και μέση πυκνότητα οικήσεως 75 κατοίκους ανά εκτάριο, όπως φαίνεται στο χάρτη Π-1.5 σε κλίμακα 1: 5.000.

β. Τον προσδιορισμό των χρήσεων γής, όπως φαίνονται στο χάρτη Π-1.3 σε κλίμακα 1: 5.000 και ειδικότερα:

Τον καθορισμό ζώνης κεντρικών λειτουργιών στο κέντρο του οικισμού διατηρώντας και τις ήδη υπάρχουσες κεντρικές χρήσεις.

Τη χωροθέτηση νηπιαγωγείου,παιδικού σταθμού, περιφερειακού ιατρείου, γυμναστηρίου, πνευματικού κέντρου, παιδικών χαρών και χώρων πρασίνου.

Τη δημιουργία ζώνης λιανικού εμπορίου στο κέντρο του οικισμού και ζώνης τουρισμού στην παραλία.

Τη μεταφορά ορισμένων λειτουργιών όπως της αστυνομίας, του πυροσβεστικού και του σφαγείου σε άλλους καταλληλότερους χώρους.

Τον καθορισμό κατά τα λοιπά χρήσεων γενικής και αμιγούς κατοικίας.

γ. Τη γενική εκτίμηση της χωρητικότητας της πολεοδομικής ενότητας των αναγκών σε γη για κοινωνική υποδομή σε επίπεδο οικισμού και των αναγκών σε γη για κοινωνική υποδομή στην πολεοδομική ενότητα, όπως φαίνονται στους πίνακες Α-11.2.1α και Α-11.6

Β. Τις προτάσεις για την προστασία του Περιβάλλοντος, όπως φαίνεται στο χάρτη Π-1.4, σε κλίμακα 1: 25.000, με τον καθορισμό της γεωργικής γής υψηλής παραγωγικότητας, ζώνης προστασίας ακτών, ζώνης προστασίας χώρων ιστορικού ενδιαφέροντος και περιοχή για ειδική μελέτη παραθεριστικής κατοικίας.

Γ. Τις προτάσεις για τα απαραίτητα έργα δικτύων υποδομής, όπως φαίνονται στους χάρτες Π-1.5 και Π.ΙΙ.2 σε κλίμακα 1: 5.000 και ειδικότερα:

α) Οδικό δίκτυο

Προτείνεται νέα περιφερειακή αρτηρία που συνδέει την Νέα Καλλικράτεια με τη Νέα Ηράκλεια δίκτυο συλλεκτριών,δίκτυο πεζοδρόμων και χώροι στάθμευσης στην παραλία και ανατολικά και δυτικά του οικισμού.

β) Δίκτυο ύδρευσης

γ) Δίκτυο αποχέτευσης ακαθάρτων και ομβρίων

δ) Ενεργειακό και τηλεπικοινωνιακό.

Κάλυψη των αναγκών του οικισμού από τα υφιστάμενα δίκτυα και επέκτασή του στις περιοχές επέκτασης του σχεδίου.

Δ. Τις προτάσεις για την ασφάλεια-πυροπροστασίας του οικισμού από θεομηνίες,πυρκαγιές,σεισμούς με τη

δημιουργία νέου πυροσβεστικού σταθμού, την εγκατάσταση 21 υδροστομίων στον οικισμό και την κατανομή του πληθυσμού σε ελεύθερους χώρους του οικισμού.

Ε. Συνοπτικά αντίτυπα των παραπάνω τεσσάρων (4) χαρτών και δυο (2) πινάκων που θεωρήθηκαν από τον Προϊστάμενο της Διεύθυνσης Τοπογραφικών Εφαρμογών με την 13053/2002 πράξη του δημοσιεύονται στην Εφημερίδα της Κυβερνήσεως με την παρούσα απόφαση.

2) Εντός της περιοχής του Γενικού Πολεοδομικού Σχεδίου (Γ.Π.Σ.) και ειδικότερα στις εκτός σχεδίου περιοχές που περιλαμβάνονται σ' αυτό, οικοδομικές άδειες που έχουν εκδοθεί με τις προγενέστερα ισχύουσες διατάξεις έχει υποβληθεί στην αρμόδια Πολεοδομική Αρχή ο πλήρης φάκελλος με τα απαραίτητα για την έκδοση της

οικοδομικής άδειας στοιχεία, μέχρι την ημερομηνία δημοσίευσης της παρούσας, εκτελούνται όπως εκδόθηκαν ή εκδίδονται βάσει των υποβληθέντων στοιχείων σε συνδυασμό με τις διατάξεις του Ν. 1577/85 "Γενικός Οικοδομικός Κανονισμός" (Α' 210), όπως ισχύει.


3) Η ισχύς της παρούσας απόφασης αρχίζει από τη 1.8.1988 ημέρα δημοσίευσης της 42258/2246/9.6.1988 απόφασης Αναπληρωτή Υπουργού ΠΕΧΩΔΕ (Δ' 548).



Η απόφαση αυτή να δημοσιευθεί στην Εφημερίδα της Κυβερνήσεως.

Αθήνα, 5 Ιουλίου 2002

Η ΥΦΥΠΟΥΡΓΟΣ

ΡΟΔΟΥΛΑ ΖΗΣΗ

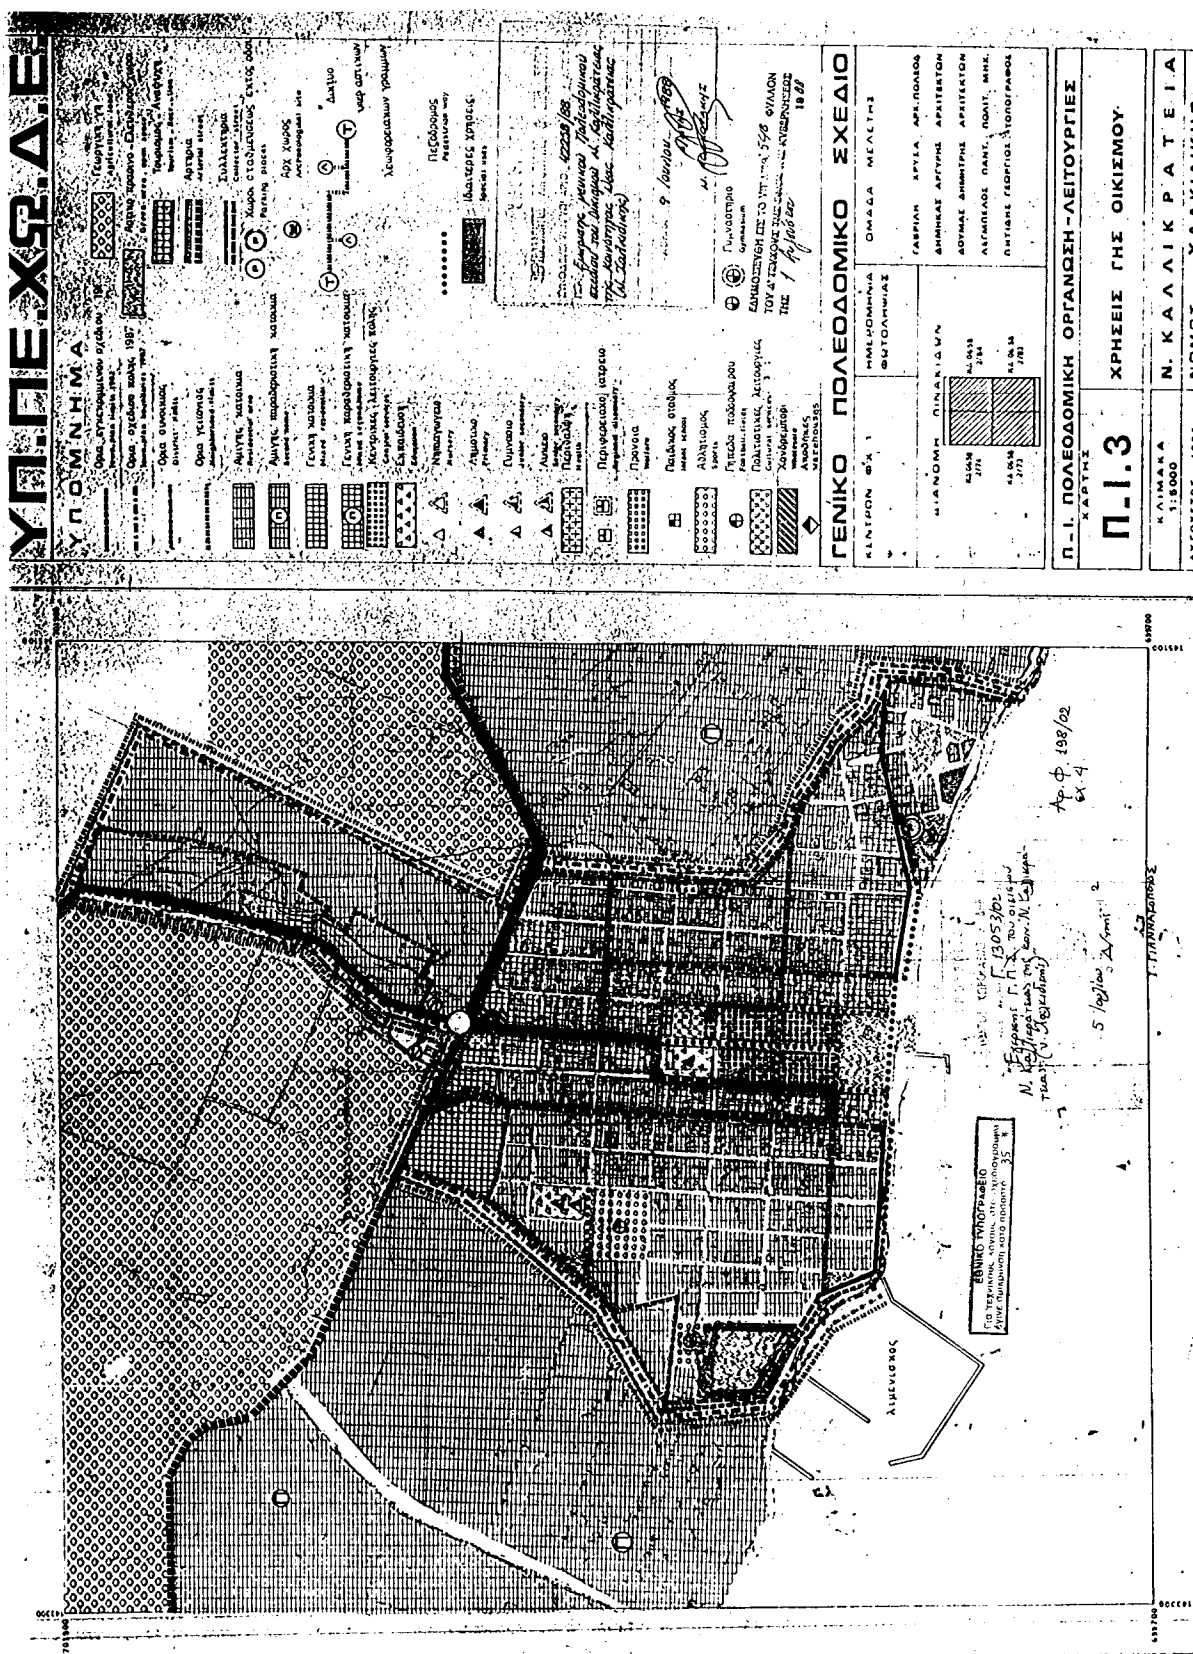

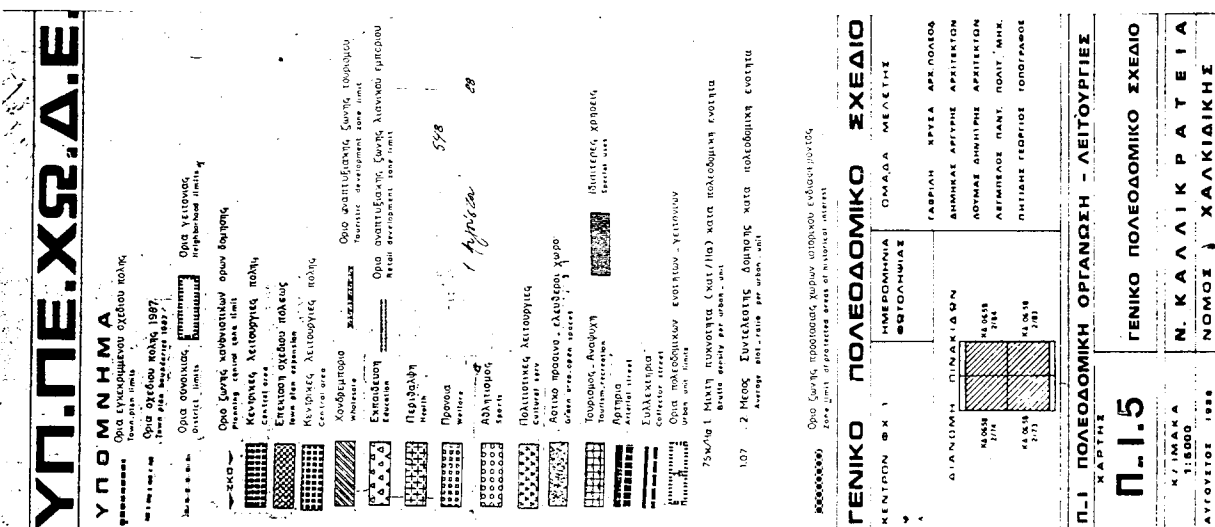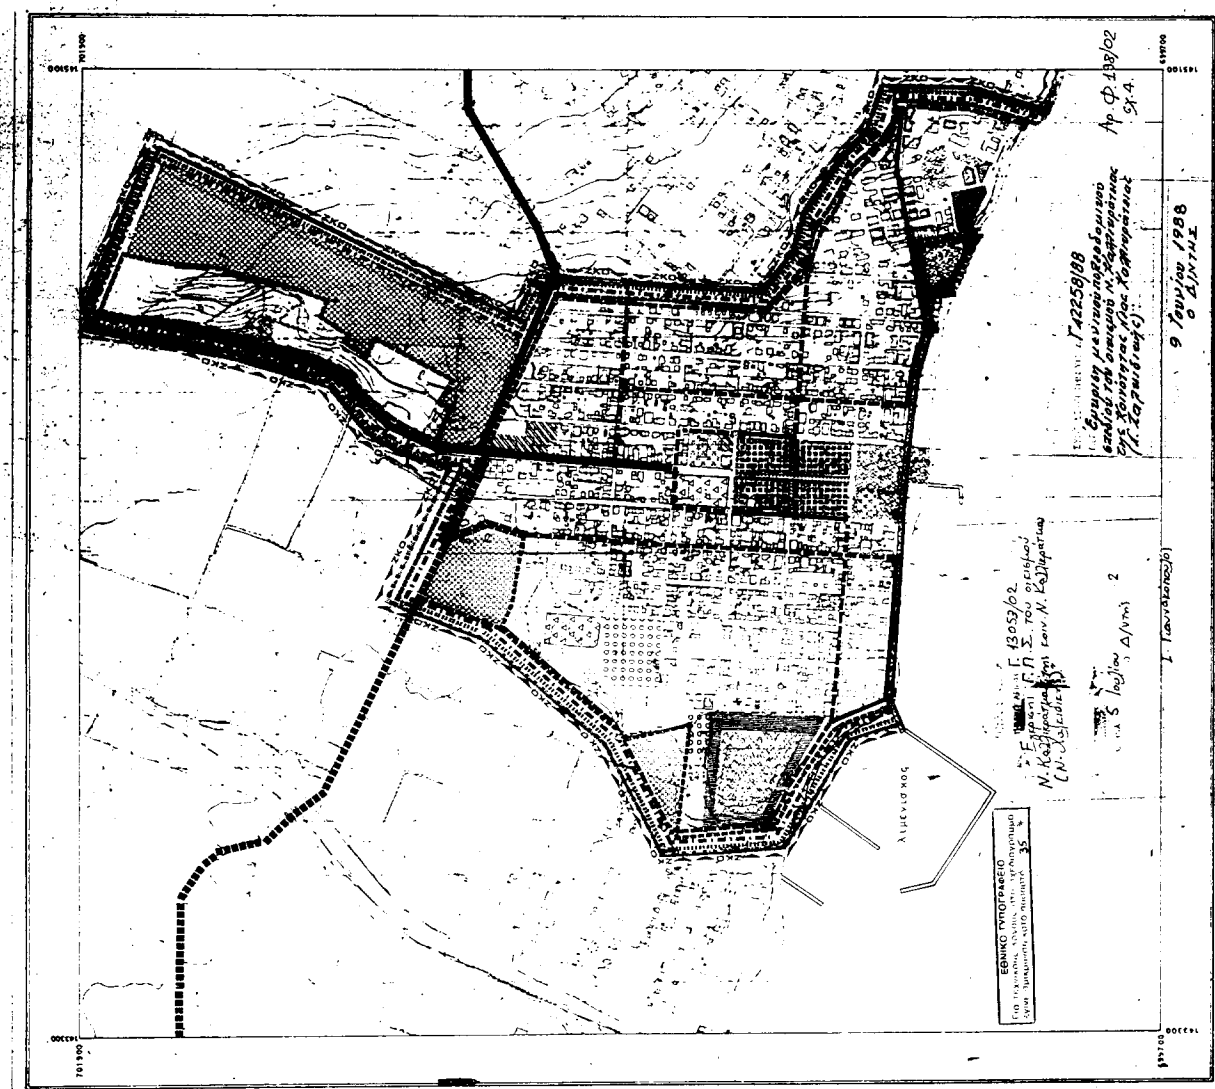

ΕΘΝΙΚΟ ΤΥΠΟΓΡΑΦΕΙΟ**ΕΦΗΜΕΡΙΣ ΤΗΣ ΚΥΒΕΡΝΗΣΕΩΣ**

ΚΑΠΟΔΙΣΤΡΙΟΥ 34 * ΑΘΗΝΑ 104 32 * TELEX 223211 YPET GR * FAX 010 52 21 004

ΗΛΕΚΤΡΟΝΙΚΗ ΔΙΕΥΘΥΝΣΗ: <http://www.et.gr>e-mail: webmaster@et.gr**ΠΛΗΡΟΦΟΡΙΕΣ ΔΗΜΟΣΙΕΥΜΑΤΩΝ Φ.Ε.Κ.: Τηλ. 1464**

Πληροφορίες Α.Ε. - Ε.Π.Ε. και λοιπών Φ.Ε.Κ.: 010 527 9000

ΠΕΡΙΦΕΡΕΙΑΚΑ ΓΡΑΦΕΙΑ ΠΩΛΗΣΗΣ Φ.Ε.Κ.

ΘΕΣΣΑΛΟΝΙΚΗ - Βασ. Όλγας 227 - Τ.Κ. 54100 ΠΕΙΡΑΙΑΣ - Γούναρη και Εθν. Αντίστασης Τ.Κ. 185 31	(0310) 423 956 010 4135 228	ΛΑΡΙΣΑ - Διοικητήριο Τ.Κ. 411 10 ΚΕΡΚΥΡΑ - Σμαρά 13 Τ.Κ. 491 00 ΗΡΑΚΛΕΙΟ - Πλ. Ελευθερίας 1, Τ.Κ. 711 10 ΛΕΣΒΟΣ - Πλ. Κωνσταντινουπόλεως Τ.Κ. 811 00 Μυτιλήνη	(0410) 597449 (06610) 89 127 / 89 120 (0810) 396 223 (02510) 46 888 / 47 533
ΠΑΤΡΑ - Κορίνθου 327 - Τ.Κ. 262 23 ΙΩΑΝΝΙΝΑ - Διοικητήριο Τ.Κ. 450 44 ΚΟΜΟΤΗΝΗ - Δημοκρατίας 1 Τ.Κ. 691 00	(0610) 638 109 -110 (06510) 87215 (05310) 22 858		

ΤΙΜΗ ΠΩΛΗΣΗΣ ΦΥΛΛΩΝ ΕΦΗΜΕΡΙΔΟΣ ΤΗΣ ΚΥΒΕΡΝΗΣΕΩΣ**Σε έντυπη μορφή:**

- Για τα ΦΕΚ από 1 μέχρι 40 σελίδες 1 ευρώ.
- Για τα ΦΕΚ από 40 σελίδες και πάνω η τιμή προσαυξάνεται κατά 0,05 ευρώ για κάθε επιπλέον σελίδα.

Σε μορφή CD:

Τεύχος	Περίοδος	Τιμές σε EURO	Τεύχος	Περίοδος	Τιμές σε EURO
Α.Ε. & Ε.Π.Ε.	Μηνιαίο	60	Αναπτυξιακών Πράξεων και Συμβάσεων (Τ.Α.Π.Σ.)	Ετήσιο	75
Α' και Β'	3μηνιαίο	75	Νομικών Προσώπων		
Α', Β' και Δ'	3μηνιαίο	90	Δημοσίου Δικαίου (Ν.Π.Δ.Δ.)	Ετήσιο	75
Α'	Ετήσιο	180	Δελτίο Εμπορικής και		
Β'	Ετήσιο	210	Βιομηχανικής Ιδιοκτησίας (Δ.Ε.Β.Ι.)	Ετήσιο	75
Γ	Ετήσιο	60	Ανωτάτου Ειδικού Δικαστηρίου	Ετήσιο	75
Δ'	Ετήσιο	150	Διακηρύξεων Δημοσίων Συμβάσεων	Ετήσιο	75
Παράρτημα	Ετήσιο	75			

Η τιμή πώλησης του Τεύχους Α.Ε. & Ε.Π.Ε. σε μορφή CD - rom για δημοσιεύματα μετά το 1994 καθορίζεται σε 30 ευρώ ανά τεμάχιο, ύστερα από σχετική παραγγελία.

Η τιμή διάθεσης φωτοαντιγράφων ΦΕΚ 0,15 ευρώ ανά σελίδα

ΕΤΗΣΙΕΣ ΣΥΝΔΡΟΜΕΣ Φ.Ε.Κ.

Τεύχος	Σε έντυπη μορφή		Από το Internet	
	Κ.Α.Ε. Προϋπολογισμού	Κ.Α.Ε. ΤΑΠΕΤ	Κ.Α.Ε. Προϋπολογισμού	Κ.Α.Ε. ΤΑΠΕΤ
	2531 euro	3512 euro	2531 euro	3512 euro
Α' (Νόμοι, Π.Δ., Συμβάσεις κτλ.)	205	10,25	176	8,80
Β' (Υπουργικές αποφάσεις κτλ.)	293	14,65	205	10,25
Γ' (Διορισμοί, απολύσεις κτλ. Δημ. Υπαλλήλων)	59	2,95	ΔΩΡΕΑΝ	- -
Δ' (Απαλλοτριώσεις, πολεοδομία κτλ.)	293	14,65	147	7,35
Αναπτυξιακών Πράξεων και Συμβάσεων (Τ.Α.Π.Σ.)	147	7,35	88	4,40
Ν.Π.Δ.Δ. (Διορισμοί κτλ. προσωπικού Ν.Π.Δ.Δ.)	59	2,95	ΔΩΡΕΑΝ	- -
Παράρτημα (Προκηρύξεις θέσεων ΔΕΠ κτλ.)	30	1,50	ΔΩΡΕΑΝ	- -
Δελτίο Εμπορικής και Βιομ/κής Ιδιοκτησίας (Δ.Ε.Β.Ι.)	59	2,95	30	1,50
Ανωτάτου Ειδικού Δικαστηρίου (Α.Ε.Δ.)	ΔΩΡΕΑΝ	-	ΔΩΡΕΑΝ	- -
Προκηρύξεων Α.Σ.Ε.Π.	ΔΩΡΕΑΝ	-	ΔΩΡΕΑΝ	- -
Ανωνύμων Εταιρειών & Ε.Π.Ε.	2.054	102,70	587	29,35
Διακηρύξεων Δημοσίων Συμβάσεων (Δ.Δ.Σ.)	205	10,25	88	4,40
Α', Β' και Δ'			352	17,60

Το κόστος για την ετήσια συνδρομή σε ηλεκτρονική μορφή για τα προηγούμενα έτη προσαυξάνεται πέραν του ποσού της ετήσιας συνδρομής του έτους 2002 κατά 6 ευρώ ανά έτος παλαιότητας και κατά τεύχος

- * Οι συνδρομές του εσωτερικού προπληρώνονται στις ΔΟΥ που δίνουν αποδεικτικό είσπραξης (διπλότυπο) το οποίο με τη φροντίδα του ενδιαφερομένου πρέπει να στέλνεται στην Υπηρεσία του Εθνικού Τυπογραφείου.
- * Η πληρωμή του υπέρ ΤΑΠΕΤ ποσού που αντιστοιχεί σε συνδρομές, εισπράττεται και από τις ΔΟΥ.
- * Οι συνδρομητές του εξωτερικού έχουν τη δυνατότητα λήψης των δημοσιευμάτων μέσω internet, με την καταβολή των αντίστοιχων ποσών συνδρομής και ΤΑΠΕΤ.
- * Οι Νομαρχιακές Αυτοδιοικήσεις, οι Δήμοι, οι Κοινότητες ως και οι επιχειρήσεις αυτών πληρώνουν το μισό χρηματικό ποσό της συνδρομής και ολόκληρο το ποσό υπέρ του ΤΑΠΕΤ.
- * Η συνδρομή ισχύει για ένα χρόνο, που αρχίζει την 1η Ιανουαρίου και λήγει την 31η Δεκεμβρίου του ίδιου χρόνου. Δεν εγγράφονται συνδρομητές για μικρότερο χρονικό διάστημα.
- * Η εγγραφή ή ανανέωση της συνδρομής πραγματοποιείται το αργότερο μέχρι τον Φεβρουάριο κάθε έτους.
- * Αντίγραφα διπλοτύπων, ταχυδρομικές επιταγές και χρηματικά γραμμάτια δεν γίνονται δεκτά.

Οι υπηρεσίες εξυπηρέτησης των πολιτών λειτουργούν καθημερινά από 08.00' έως 13.00'

ΑΠΟ ΤΟ ΕΘΝΙΚΟ ΤΥΠΟΓΡΑΦΕΙΟ