



04007252808020008



6325

ΕΦΗΜΕΡΙΣ ΤΗΣ ΚΥΒΕΡΝΗΣΕΩΣ

ΤΗΣ ΕΛΛΗΝΙΚΗΣ ΔΗΜΟΚΡΑΤΙΑΣ

ΤΕΥΧΟΣ ΤΕΤΑΡΤΟ

Αρ. Φύλλου 725

28 Αυγούστου 2002

ΠΕΡΙΕΧΟΜΕΝΑ

ΑΠΟΦΑΣΕΙΣ

- Καθορισμός ορίων αιγιαλού και δημιουργία ζώνης παραλίας στη θέση Καστέλι νήσου Καλύμνου Ν. Δωδεκανήσου 1
- Κήρυξη αναδασωτέας έκτασης 0,850 στρεμμάτων, στη θέση «Δημάκια» Δημοτικού διαμερίσματος Καρυών Δήμου Αυλώνας Νομού Μεσσηνίας..... 2

ΑΠΟΦΑΣΕΙΣ

- Αριθ. 1046072/4440/Β0010 (1)
- Καθορισμός ορίων αιγιαλού και δημιουργία ζώνης παραλίας στη θέση Καστέλι νήσου Καλύμνου Ν. Δωδεκανήσου.

Ο ΥΦΥΠΟΥΡΓΟΣ ΟΙΚΟΝΟΜΙΑΣ ΚΑΙ ΟΙΚΟΝΟΜΙΚΩΝ

Έχοντας υπόψη:

- 1) Τις διατάξεις της παρ. 2 του άρθρου 34 του Ν.2971/2001 (ΦΕΚ 285/τ.Α'/19.12.2001) «περί αιγιαλού και παραλίας, σύμφωνα με τις οποίες οι εκκρεμείς υποθέσεις που αφορούν τον καθορισμό «αιγιαλού» και «παραλίας» εξακολουθούν να διέπονται από τις ισχύουσες μέχρι την έναρξη ισχύος του νόμου αυτού διατάξεις.
- 2) Τις διατάξεις των άρθρων 1 μέχρι και 7 του Α.Ν. 2344/1940 «περί αιγιαλού και παραλίας», όπως τροποποιήθηκε και συμπληρώθηκε με τις διατάξεις του άρθρου 13 του Ν. 1078/1980 και του άρθρου 23 του Ν. 1337/1983.
- 3) Τις διατάξεις του Ν. 3200/55 «Περί διοικητικής αποκέντρωσης» όπως αυτές τροποποιήθηκαν και ισχύουν σήμερα με τα Ν.Δ. 532/1970, Β.Δ.704/1970, Β.Δ.705/1970, Β.Δ.192/1972, Π.Δ.71/1984, Π.Δ.347/1986, Ν.2026/1992 και Π.Δ.97/1993.
- 4) Τις διατάξεις του άρθρου 20 Ν. 719/1977 «Περί του τρόπου σύνταξης τοπογραφικών - υψομετρικών διαγραμμάτων από ιδιώτες μηχανικούς κτλ.».
- 5) Τις διατάξεις του Β.Δ.439/70 «Περί συμπλήρωσης των διατάξεων περί αιγιαλού».
- 6) Τις διατάξεις του άρθρου 100 του Π.Δ.284/1988 «Περί συγκρότησης μεταξύ των άλλων και της Επιτροπής κα-

θορισμού ορίων αιγιαλού παραλίας και θέσεων αμμοληψίας».

7) Την 1078204/927/0006Α/6.8.92 κοινή Υπουργική Απόφαση των Υπουργών Προεδρίας και Οικονομικών, με την οποία διατηρείται σε ισχύ η Επιτροπή καθορισμού ορίων αιγιαλού παραλίας και θέσεων αμμοληψίας.

8) Τις διατάξεις του άρθρου 19 παράγραφος 5 Ν.2344/1995, του άρθρου 52 παράγραφος 6 Ν.2218/1994, του άρθρου 4 παρ. 7 του Ν. 2240/1994, δυνάμει των οποίων αρμοδιότητες του Υπουργείου Οικονομικών που είχαν μεταβιβασθεί στους Νομάρχες, ανήκουν στον Περιφερειακό Διευθυντή, σε συνδυασμό με αυτές του άρθρου 14 παρ.2 του Ν.2399/1996 με τις οποίες προβλέπεται η κατάργηση των θέσεων των Περιφερειακών Διευθυντών, οι αρμοδιότητες πλέον του οποίου περιήλθαν στο Γενικό Γραμματέα της Περιφέρειας και ασκούνται από τον Αναπληρωτή Περιφερειακό Διευθυντή.

9) Τις διατάξεις του τέταρτου εδαφίου της παραγράφου 2 του άρθρου 1 και της παραγράφου 6 του ίδιου άρθρου του Ν.2503/1997 «Διοίκηση, οργάνωση, στελέχωση της Περιφέρειας, ρύθμιση θεμάτων για την Τοπική Αυτοδιοίκηση και άλλες διατάξεις» (ΦΕΚ 107/Α), σύμφωνα με τις οποίες οι Περιφερειακές Υπηρεσίες του Υπουργείου Οικονομικών, που συγκροτούσαν την Περιφερειακή Διοίκηση του Νομού ή Νομαρχίας, δεν υπήχθησαν στην ενιαία οργανική μονάδα της Περιφέρειας, ούτε καταργήθηκαν, αλλά αποτελούν από 1.9.1997, Υπηρεσίες του Υπουργείου Οικονομικών.

10) Το 2879/31.10.1997 έγγραφο της Δ/νσης Διοίκησης του Υπουργείου Εσωτερικών Δημ. Διοίκησης και Αποκέντρωσης σύμφωνα με το οποίο οι αρμοδιότητες του Γενικού Γραμματέα της Περιφέρειας σε θέματα Υπηρεσιών του Υπουργείου Οικονομικών μεταφέρονται από 1.9.97 στον Υπουργό Οικονομικών.

11) Την 1100383/1330/Α0006/31.10.2001 (ΦΕΚ 1485/τ.Β'/31.10.2001) κοινή απόφαση του Πρωθυπουργού και Υπουργού Οικονομικών «Περί ανάθεσης αρμοδιοτήτων του Υπουργού Οικονομικών στους Υφυπουργούς».

12) Την 1115093/1378/Α0006/17.12.2001 (ΦΕΚ 1720/τ. Β/21.12.2001) απόφαση του Υφυπουργού Οικονομικών «Περί μεταβίβασης αρμοδιοτήτων του, στον Γενικό Γραμματέα, στους Γεν. Διευθυντές κλπ. του Υπουργείου Οικονομικών».

13) Την από 7.11.2001 Έκθεση της κατά το άρθρο 100 Π.Δ.284/88 Αρμόδιας καθορισμού ορίων αιγιαλού και παραλίας για τον καθορισμό ορίων αιγιαλού και παραλίας για τον καθορισμό ορίων αιγιαλού στην περιοχή Καστέλι νήσου Καλύμνου Ν. Δωδεκανήσου.

14) Το από Μάιο 2001 Τοπογραφικό - υψομετρικό διάγραμμα, κλίμακας 1:500 αποτελούμενο από (1) πινακίδα που συντάχθηκε από τον Τοπογράφο Μηχανικό Στέφανο Καστώλη, και το οποίο ελέγχθηκε και θεωρήθηκε στις 5.11.2001 από τον Τεχνολόγο Πολιτικό Μηχανικό Μαρία Ρεΐση - Δρίβα του γραφείου ΤΥΔΚ Καλύμνου Ν. Δωδεκανήσου.

15) Το με 544.5/141/02/Σχ.332/14.3.2002 έγγραφο του ΓΕΝ με το οποίο συμφωνεί με τα καθορισθέντα από την Επιτροπή όρια, αποφασίζουμε:

Επικυρώνουμε την από 7.11.2001 Έκθεση της κατά το άρθρο 100 Π.Δ.284/88 Αρμόδιας Επιτροπής περί χάραξης των ορίων αιγιαλού στην περιοχή Καστέλι νήσου Καλύμνου, Ν. Δωδεκανήσου, καθώς επίσης και το από Μάιο 2001 τοπογραφικό υψομετρικό διάγραμμα κλίμακας 1:500 αποτελούμενο από (1) πινακίδα που συντάχθηκε από τον Τοπογράφο Μηχανικό Στέφανο Καστώλη και το οποίο ελέγχθηκε και θεωρήθηκε στις 5.11.2001 από την Τεχνολόγο Πολιτικό Μηχανικό Μαρία Ρεΐση - Δρίβα του γραφείου ΤΥΔΚ Καλύμνου Ν. Δωδεκανήσου.

Στο τοπογραφικό αυτό διάγραμμα καθορίστηκε από την αρμόδια Επιτροπή όπως πιο πάνω αναφέρεται:

Η οριογραμμή του αιγιαλού με κόκκινη συνεχή πολυγωνική γραμμή με στοιχεία Α1, Α2, Α3, Α4, Α24, Α25 με εξάρτηση αυτής που έχουν εξαρτηθεί από συντεταγμένες του Κρατικού Τριγωνομετρικού δικτύου.

Η οριογραμμή παραλίας δεν χαράχθηκε διότι η οριογραμμή αιγιαλού τέμνει τα προς την θάλασσα όρια των ιδιοκτησιών, σύμφωνα με τις διατάξεις του άρθρου 3 Κ.Δ.132/1929.

Ο καθορισμός των ορίων αιγιαλού στη θέση αυτή γίνεται για πρώτη φορά και προς εξυπηρέτηση των σκοπών των διατάξεων του άρθρου 1 Ν.Δ. 439/70 σε συνδυασμό με τις οδηγίες του Υπουργείου Οικονομικών ως η Δ3090/646/1976 διαταγή του.

Η παρούσα απόφαση μαζί με την Έκθεση της Επιτροπής και το τοπογραφικό διάγραμμα να δημοσιευθούν στην Εφημερίδα της Κυβερνήσεως.

Αθήνα, 17 Ιουλίου 2002

Με εντολή Υφυπουργού

Ο Γενικός Διευθυντής

Δημ. Περιουσίας και Εθνικών Κληρ/των

ΣΠ. Ι. ΣΤΑΘΗΣ

Κάλυμνος, 7 Νοεμβρίου 2001

ΕΠΙΤΡΟΠΗ ΚΑΘΟΡΙΣΜΟΥ
ΑΙΓΙΑΛΟΥ ΚΑΙ ΠΑΡΑΛΙΑΣ
ΑΡΜΟΔΙΟΤΗΤΑΣ
Δ.Ο.Υ. ΚΑΛΥΜΝΟΥ

ΕΚΘΕΣΗ

καθορισμού ορίων αιγιαλού και παραλίας

στη θέση «Καστέλι

της νήσου Καλύμνου

Επαρχίας Καλύμνου, Νομού Δωδεκανήσου

Η επιτροπή καθορισμού των ορίων αιγιαλού και παρα-

λίας, η οποία συγκροτείται σύμφωνα με το άρθρο 74 του Π.Δ. 636/77 (ΦΕΚ 209/77) «περί διαρθρώσεως του Υπουργείου Οικονομικών και Οργανισμού των Υπηρεσιών αυτού», αποτελούμενη από τους :

1) Χατζηγεωργίου Λάμπρο, Προϊστάμενο της Δ.Ο.Υ. Καλύμνου,

2) Μπονοφά Διαμαντή, Υποπλοίαρχο Λ. Σ., Λιμενάρχη Καλύμνου,

3) Ρεΐση-Δρίβα Μαρία, Τεχνολόγο Πολιτικό Μηχανικό, του Γραφείου Τ.Υ.Δ Κ.

Καλύμνου, της Δ/σης Τοπικής Αυτ/σης & Διοίκησης Νομού Δωδ/σου, συνήλθε σήμερα 7 Νοεμβρίου 2001, στο κατάστημα της Δ.Ο.Υ. Καλύμνου και αφού έλαβε υπόψη της :

α) Το τοπογραφικό διάγραμμα της περιοχής, το οποίο υπέβαλε το Γραφείο Τοπογραφικών Μελετών Στέφανου Κατσώλη-Δημήτρη Μπιλάλη, υπό κλίμακα 1:500, που υπογράφει ο Τοπογράφος Μηχανικός Στέφανος Κατσώλης, με ημερομηνία «Μάιος 2001»,

β) ότι το ανωτέρω τοπογραφικό διάγραμμα, θεωρήθηκε ως προς την ακρίβεια της αποτύπωσης των προς τη θάλασσα ορίων των ιδιοκτησιών, από την Τεχνολόγο Πολιτικό Μηχανικό του γραφείου ΤΥΔΚ Καλύμνου, Μαρία Ρεΐση-Δρίβα την 5-11-2001,

γ) τα προκύψαντα στοιχεία κατά την αυτοψία που έγινε στις 7 Νοεμβρίου 2001, κατά την οποία επαληθεύτηκε και από την επιτροπή στο πεδίο η ακρίβεια του τοπογραφικού διαγράμματος, και κατά τα οποία στοιχεία η χαραχθείσα οριογραμμή του αιγιαλού τεκμηριώθηκε επί των φυσικών ιχνών που υπάρχουν σήμερα,

δ) τις διατάξεις του Α.Ν. 1540/1938, όπως τροποποιήθηκαν και τις διατάξεις του Α.Ν. 2344/1940 «περί αιγιαλού και παραλίας», που ισχύουν για το νομό Δωδεκανήσου, σε συνδυασμό με τη διάταξη της παραγράφου 9 του άρθρου 3 του Κανονιστικού Κυβερνητικού Διαγράμματος με αριθμό 132/1929 των Ιταλικών αρχών κατοχής «περί κτηματολογικού κανονισμού των νήσων Αιγαίου», το οποίο έχει εφαρμογή βάσει της παραγράφου 2 του άρθρου 8 του Ν. 519/1947,

ε) ότι η υπόψη περιοχή στο Καστέλι, βρίσκεται εκτός των ορίων του οικισμού Μασουρίου Καλύμνου,

στ) ότι σύμφωνα με τις παραπάνω διατάξεις, ο καθορισμός των ορίων του αιγιαλού και παραλίας, γίνεται επί του τοπογραφικού και υψομετρικού διαγράμματος, χαρασσομένης πάνω σε αυτό ερυθράς γραμμής για την οριογραμμή του αιγιαλού, ο οποίος είναι χερσαία ζώνη, που βρέχεται από τις μέγιστες πλην συνήθεις αναβάσεις των κυμάτων, προσαυξανόμενη στα εκτός οικισμού τμήματα με λωρίδα γης πλάτους 12 μ. κ.λ.π.,

ζ) ότι δεν έχει γίνει παλαιότερα καθορισμός των ορίων αιγιαλού και παραλίας στην ίδια ή τη παράπλευρη περιοχή,

η) ότι δεν διαπιστώθηκε διάβρωση της ακτής στη θέση αυτή,

θ) το Φ. 187.2 / 54 / 74 από 6/2/74 έγγραφο του Γενικού Επιτελείου Ναυτικού, κλάδος Α/2ον Ν.Γ./ 4β, με το οποίο παρέχονται οδηγίες σχετικά με τη χάραξη των οριογραμμών, αποφασίζει:

Καθορίζει επί του συνημμένου από «Μάιος 2001» τοπογραφικού διαγράμματος, όπως αυτό ελέγχθηκε την 5.11.2001.

1) Με κόκκινη συνεχή πολυγωνική γραμμή την οριογραμμή του αιγιαλού, δηλαδή τη χερσαία ζώνη που βρέχεται από τις μέγιστες πλην συνήθεις αναβάσεις των κυμάτων, προσαυξημένη στα εκτός οικισμού τμήματα με λωρίδα γης πλάτους 12 μ., σύμφωνα με το 132/1929 Κυβερνητικό Διάταγμα των Ιταλικών αρχών κατοχής, που εξακολουθεί να ισχύει για τα Δωδεκάνησα, που είναι η πολυγωνική γραμμή Α1, Α2, Α3, Α4, Α5, Α6, Α7, Α8, Α9, Α10, Α11, Α12, Α13, Α14, Α15, Α16, Α17, Α18, Α19, Α20, Α21, Α22, Α23, Α24, Α25. Με μαύρη συνεχή πολυγωνική γραμμή, χαράχθηκε επίσης η μέγιστη πλην συνήθους ανάβαση του χειμέριου κύματος, που είναι η πολυγωνική γραμμή Κ1, Κ2, Κ3, Κ4, Κ5, Κ6, Κ7, Κ8, Κ9, Κ10, Κ11, Κ12, Κ13, Κ14, Κ15, Κ16, Κ17, Κ18, Κ19, Κ20, Κ21, Κ22, Κ23, Κ24, Κ25. Στη ζώνη μεταξύ της γραμμής του αιγιαλού και της θάλασσας, υπάρχουν κατασκευές (περιμαντρώσεις, σκάλες, προβλήτες, ξερολιθιές) όπως φαίνεται στο συνημμένο Τοπογραφικό διάγραμμα του Γραφείου Τοπογραφικών Μελετών Στέφανου Κατσώλη-Δημήτρη Μπιλάλη που υπογράφει ο Τοπογράφος Μηχανικός Στέφανος Κατσώλης.

2) Επειδή η γραμμή του αιγιαλού τέμνει τα προς τη θάλασσα όρια των ιδιοκτησιών, δεν χαράσσεται οριογραμμή παραλίας, σύμφωνα με τον ισχύοντα κτηματολογικό κανονισμό των Ιταλικών αρχών κατοχής.

3) Η χαραχθείσα οριογραμμή του αιγιαλού, κόκκινου χρώματος, έχει εξασφαλιστεί από υπάρχοντα σταθερά σημεία (πασσάλους από μπετόν) και οι συντεταγμένες των κορυφών της φαίνονται στον παρακάτω πίνακα.

ΠΙΝΑΚΑΣ
ΕΞΑΣΦΑΛΙΣΕΩΣ ΚΟΡΥΦΩΝ ΟΡΙΟΓΡΑΜΜΗΣ ΑΙΓΙΑΛΟΥ


Κορυφή	Χ	Ψ
A1	-2.625,053	29.390,831
A2	-2.608,278	29.399,516
A3	-2.587,993	29.399,938
A4	-2.565,547	29.408,054
A5	-2.551,471	29.412,760
A6	-2.533,699	29.414,914
A7	-2.509,642	29.424,839
A8	-2.493,836	29.419,710
A9	-2.475,094	29.413,083
A10	-2.470,409	29.404,513
A11	2.464,047	29.400,712
A12	-2.450,630	29.389,326
A13	2.440,319	29.363,010
A14	-2.425,020	29.346,413
A15	-2.394,860	29.322,860
A16	-2.393,663	29.322,060
A17	-2.359,488	29.299,200
A18	-2.359,676	29.281,373
A19	-2.367,121	29.266,358
A20	-2.368,718	29.245,703
A21	-2.368,393	29.225,278
A22	-2.359,477	29.179,075
A23	-2.354,246	29.127,094
A24	-2.363,900	29.072,746
A25	-2.385,970	29.035,841

Κάλυμνος 7 Νοεμβρίου 2001

Η ΕΠΙΤΡΟΠΗ

Ο ΠΡΟΕΔΡΟΣ
ΧΑΤΖΗΓΕΩΡΓΙΟΥ ΛΑΜΠΡΟΣ

ΤΑ ΜΕΛΗ
ΜΠΟΝΟΦΑΣ ΔΙΑΜΑΝΤΗΣ
ΡΕΪΣΗ-ΔΡΙΒΑ ΜΑΡΙΑ

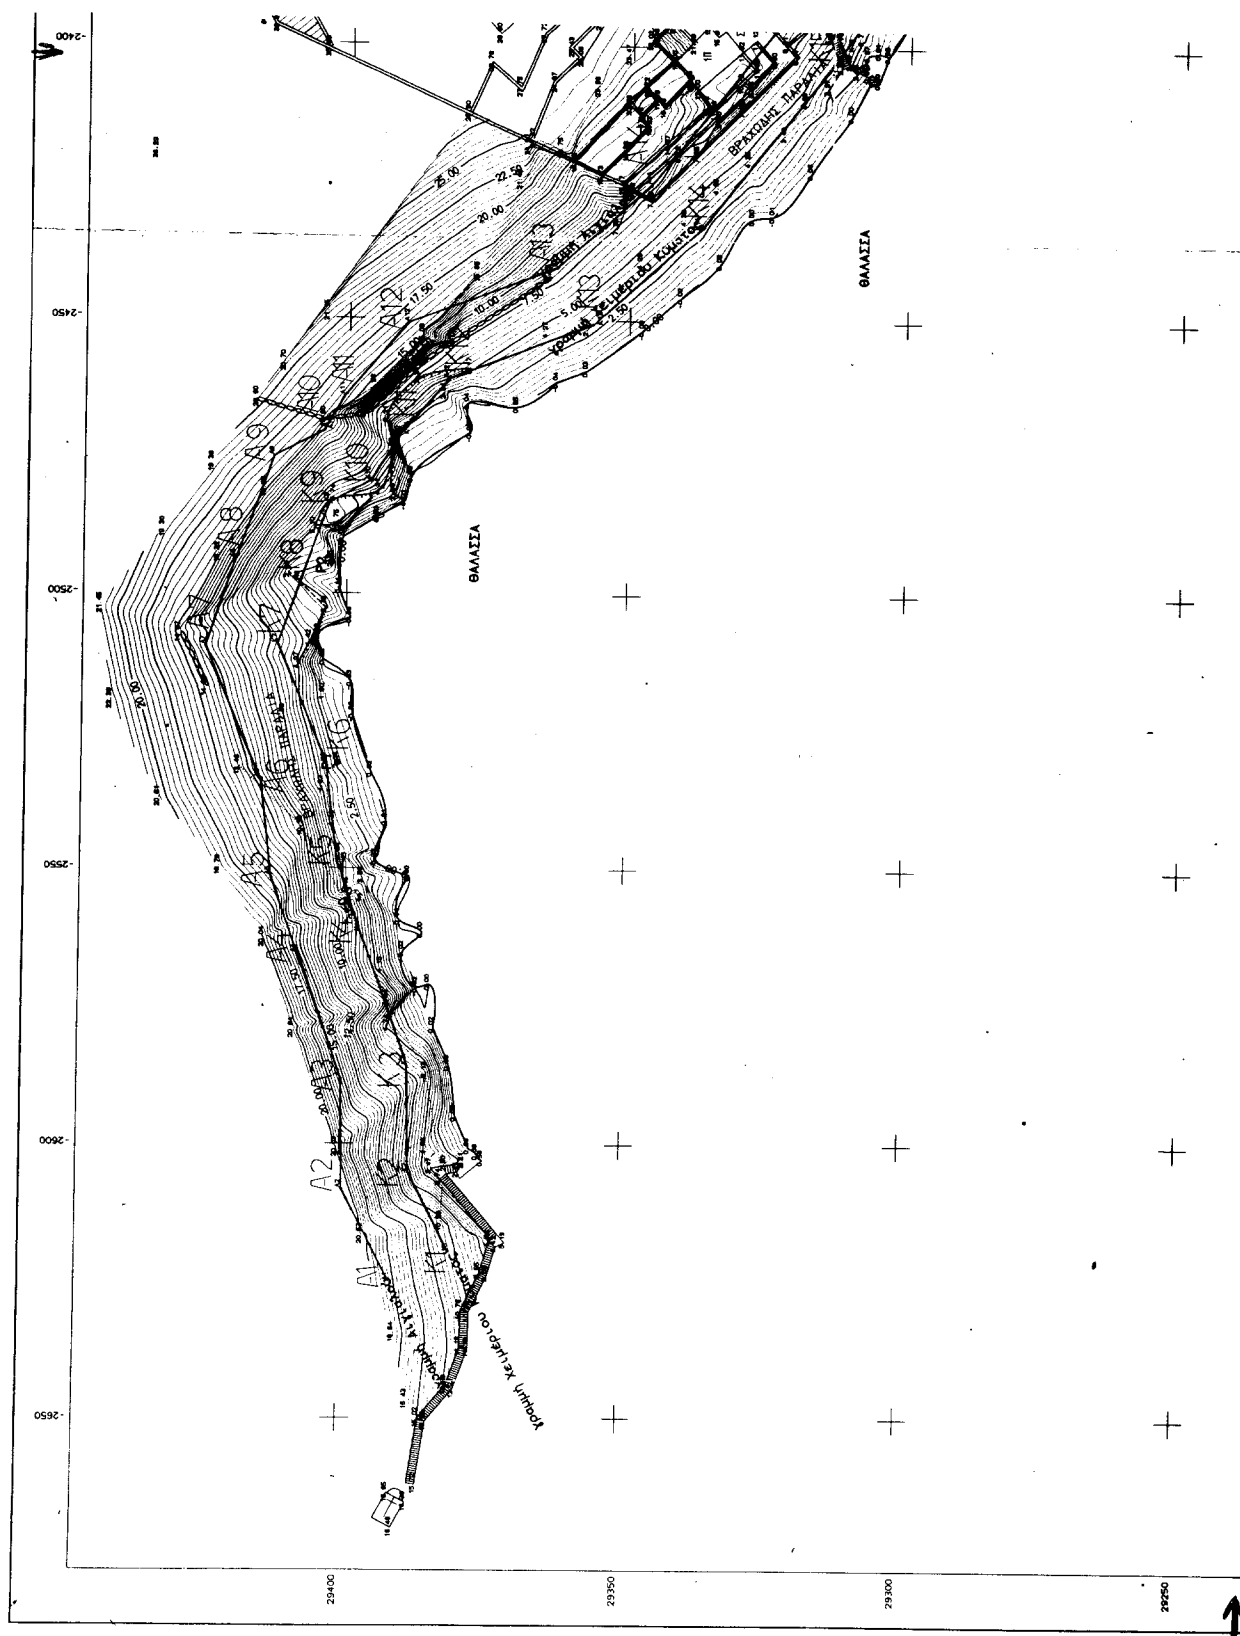

ΚΟΡΜΕΣ ΤΡΑΠΕΖΕΣ ΑΓΙΟΥ									
ΣΕΠΤΕΜΒΡΙΟΣ		ΟΚΤΩΒΡΙΟΣ		ΝΟΕΜΒΡΙΟΣ		ΔΕΚΕΜΒΡΙΟΣ		ΙΑΝΟΥΑΡΙΟΣ	
Ι	Σ	Ι	Σ	Ι	Σ	Ι	Σ	Ι	Σ
1	2000,00	1	2000,00	1	2000,00	1	2000,00	1	2000,00
2	2000,00	2	2000,00	2	2000,00	2	2000,00	2	2000,00
3	2000,00	3	2000,00	3	2000,00	3	2000,00	3	2000,00
35	2000,00	35	2000,00	35	2000,00	35	2000,00	35	2000,00

[illegible]

ΥΠΟΜΝΗΜΑ
ΕΜΒΛΟΓ"ΑΒΓΔΕΖΗΘΙΚΑΝΟΝΤΑ" 6824.54Τμ
ΘΕΩ ΚΑΙ ΟΡΙΑ ΜΕ ΥΠΟΛΕΙΨ ΤΟΥ ΙΔΙΟΚΤΗΤΗ.
ΕΡΕΥΝΑ ΤΙΤΑΘΝ ΔΕΝ ΕΤΙΝΕ.

————— Μέγιστο Χειμώλιο Κύμα
 ————— Γραμμή Αιγιάλου
 ————— Εποχική
 ————— Συμμετατόμηση
 ————— Αφούρ. Περαιτός
 ————— Πύδα. Περαιτός
 ♀ Βράχος
 ————— ΣΕΙΡΑ ΠΑΣΑΜΩΝ
 ————— Ηανδρότοπος

ΕΙΝΑΙ ΣΥΝΤΕΤΑΓΜΕΝΟΝ ΣΤΑΘΕΡΟΝ ΤΙΣΙΜΕΝΤ. ΒΑΒΡΟΝ

ΕΛΛΗΝΙΚΟ ΤΥΠΟΓΡΑΦΕΙΟ
ΓΙΑ ΤΟ ΤΕΛΕΣΤΗΡΙΟ ΛΟΓΟΥΣ ΠΡΟΣ ΤΗΝ ΕΠΙΣΤΗΜΟΝΗ
ΣΥΝΕ ΟΜΑΡΧΕΥΣΗ ΑΠΟ ΤΟΝ ΚΥΡΙΟΤΟ

[illegible]


ΥΠΟΜΝΗΜΑ ΕΠΙΤΡΟΠΗΣ
ΤΟ ΠΡΩΤΟ ΤΟΠΟΓΡΑΦΙΚΟ ΔΙΑΓΡΑΜΜΑ ΣΥΝΟΔΕΙΣ ΤΗΝ
ΑΠΟ 7-11-2001 ΕΚΘΕΣΗ ΤΗΣ ΕΠΙΤΡΟΠΗΣ ΚΑΘΟΡΙΣΜΟΥ
ΟΡΙΩΝ ΑΙΓΙΑΛΟΥ ΚΑΙ ΠΑΡΑΛΙΑΣ.
ΕΛΕΓΧΘΗΚΕ ΕΠΙΤΡΟΠΗ ΓΙΑ ΤΗΝ ΑΡΙΘΜΕΙΑ ΤΗΣ ΑΠΟΤΥΠΩΣΗΣ
ΚΑΛΥΝΟΣ 7-11-2001


ΚΑΛΥΝΟΣ 7-11-2001
Η ΕΠΙΤΡΟΠΗ
~~ΚΑΛΥΝΟΣ ΧΑΪΦΕΣΡΙΟΥ~~
Προϊστάμενος Δ.Ο.Υ. Καλύνου

ΜΑΡΙΑ ΡΕΤΣΗ
Τεχνολόγος Πολιτικός Μηχανικός
γράφει Τ.Υ.Δ.Κ. Καλύμνου

ΔΙΔΗΜΑΝΤΗΣ ΜΠΙΛΙΟΝΑΚΗΣ
Υποπλοίαρχος Α.Ε.
Αιμενάρχης/Καλίνικος


ΑΠΟΣΠΑΣΜΑ ΔΙΑΓΡΑΜΜΑΤΟΣ ΤΗΣ ΓΕΩΓΡΑΦΙΚΗΣ
ΥΠΗΡΕΣΙΑΣ ΣΤΡΑΤΟΥ ΚΑΙΜΑΚΑΣ 1:5000

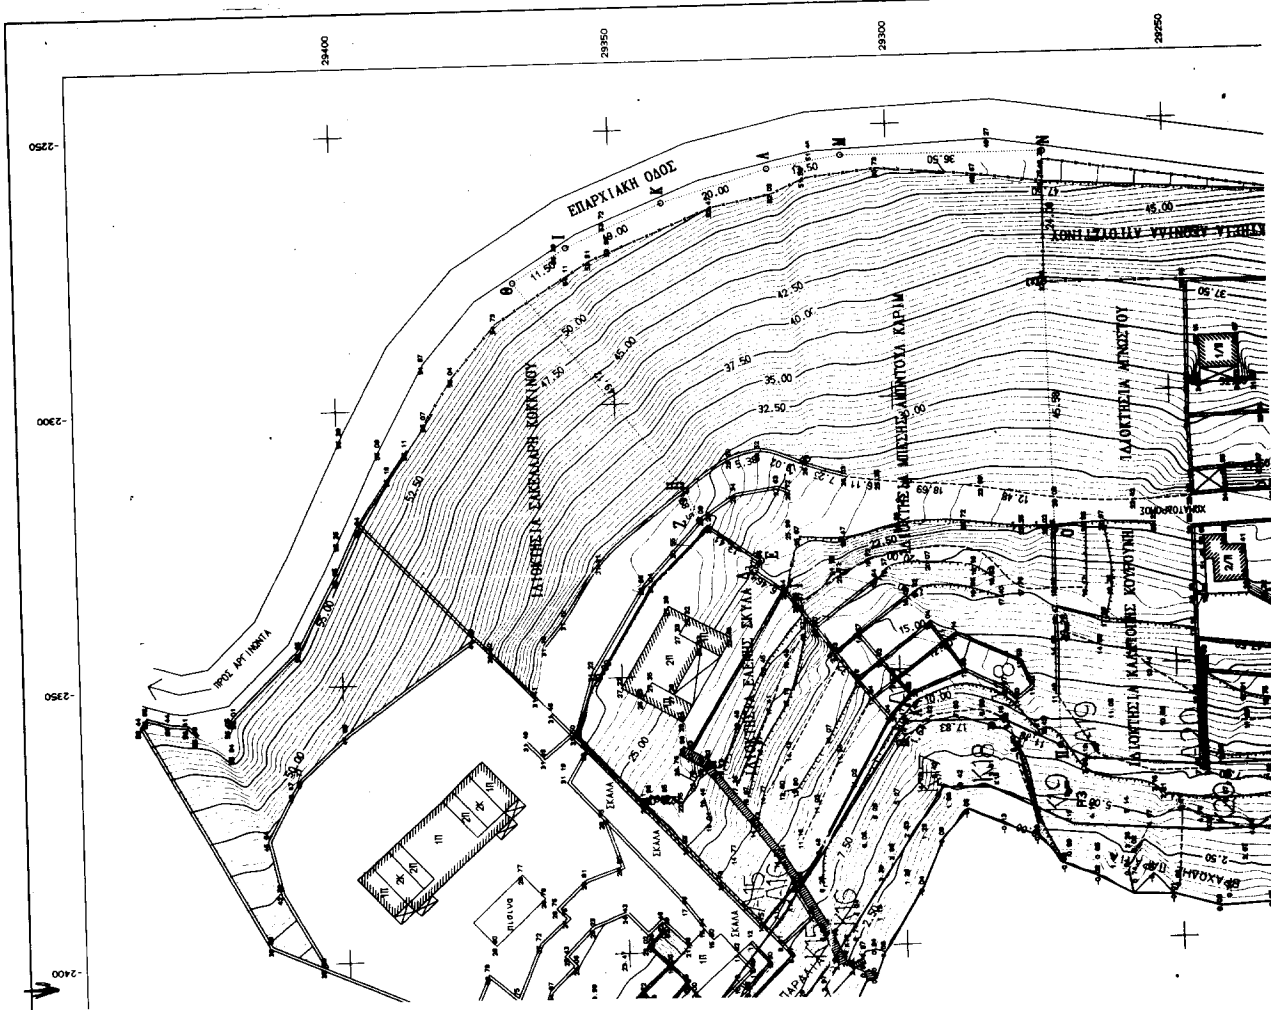

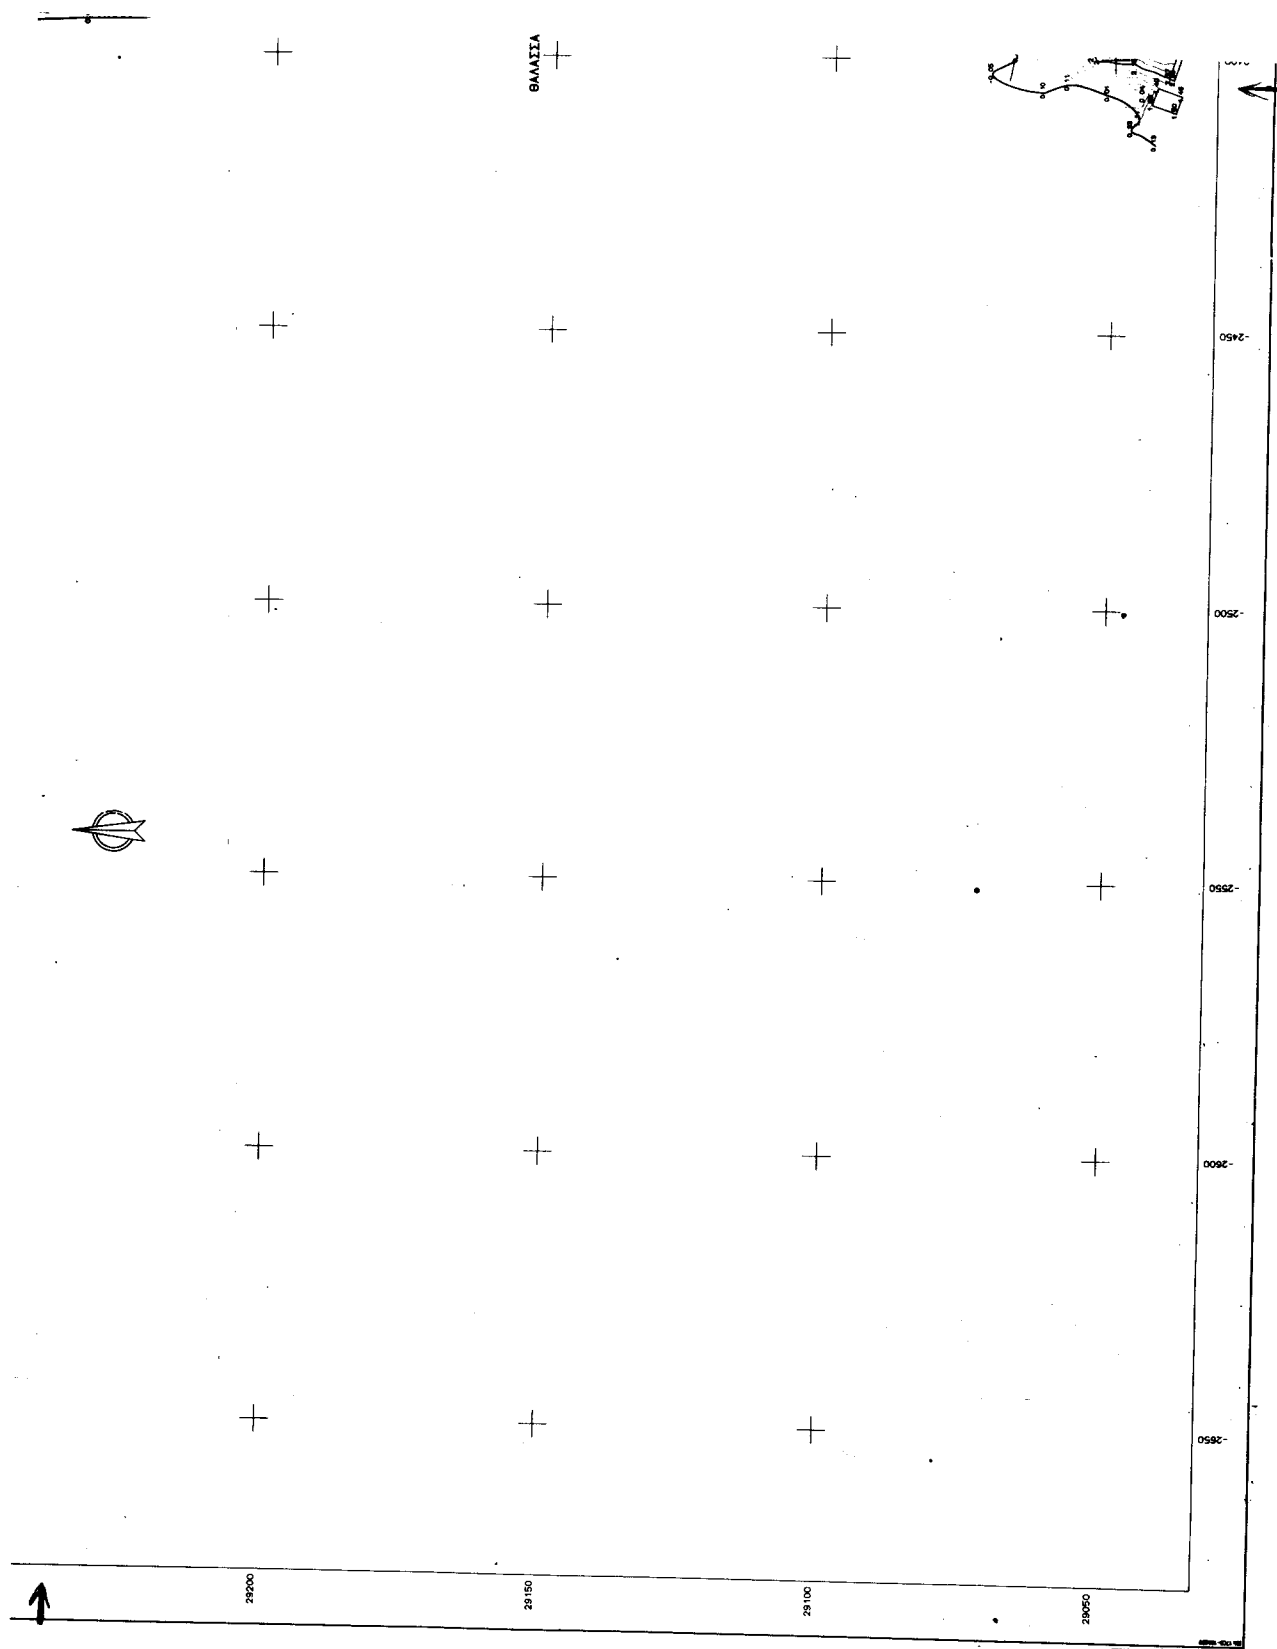



ΓΡΑΦΕΙΟ ΤΟΠΟΓΡΑΦΙΚΩΝ ΜΕΛΕΤΩΝ	ΣΤΕΦΑΝΟΣ ΚΑΤΣΩΛΗΣ ΤΟΠΟΓΡΑΦΟΣ ΜΗΧ/ΚΟΣ Ε.Μ.Π.	ΔΗΜΗΤΡΗΣ ΜΠΑΛΑΣΗΣ ΤΟΠΟΓΡΑΦΟΣ ΜΗΧ/ΚΟΣ Ε.Μ.Π.	ΕΥΑΓΓΕΛΙΩΝ 31 ΚΥΚΕΛΗ 11362, ΤΗΛ:01 8222071 EMAIL: dmb1@edtee.gr
ΕΡΓΟΔΩΤΗΣ	ΤΕΧΝΙΚΟ ΓΡΑΦΕΙΟ ΠΡΕΚΑ ΣΤΑΥΡΟΥ ΠΟΛΙΤΙΚΟΥ ΜΗΧ.		
ΕΡΓΟ	ΚΑΒΟΡΙΣΜΟΣ ΓΡΑΜΜΩΝ ΑΙΓΙΛΑΟΥ ΚΑΙ ΠΑΡΑΛΙΑΣ		
ΩΣΗ	ΚΑΣΤΕΛΙ		
	ΝΗΣΟΣ ΚΑΛΥΜΝΟΥ		
ΒΕΛΑ ΣΥΝΕΛΟΓ	ΤΟΠΟΓΡΑΦΙΚΟ ΔΙΑΓΡΑΜΜΑ ΑΠΟΤΕΛΟΥΜΕΝΟ ΑΠΟ ΒΕΛΟΤΟΝΟΜΟΓΡΑΦΙΑΣ 1:50000 ΚΑΙ ΗΜΕΡΗΣΗΣ ΑΝΤΙΠΛΟΥ ΚΑΡΥΜ	ΚΑΙΛΙΝΑΚΑ 1:500	1:500 (αποσπ.) - 50
ΧΡΟΝΟΣ ΜΕΛΕΤΗΣ	ΜΑΙΟΣ 2001		
ΥΠΟΓΡΑΦΗ			
			ΣΤΕΦΑΝΟΣ Γ. ΚΑΤΣΩΛΗΣ ΔΙΠΛ. ΑΤΡ. & ΤΟΠΟΓΡΑΦΟΣ ΜΗΧΑΝΙΚΟΣ ΕΞΕΛΕΞΗΝ ΜΕΤΕΩΡΙΟΥ ΠΟΛΥΤΕΧΝΕΙΟΥ ΑΘΗΝΩΝ Τ.Ε.Ε. ΤΕΧΝΙΚΟ ΕΡΓΑΣΤΗΡΙΟ ΕΠΕΛΕΞΗΝ 31 - ΑΘΗΝΑ Τ.ΗΛ. 8222 071

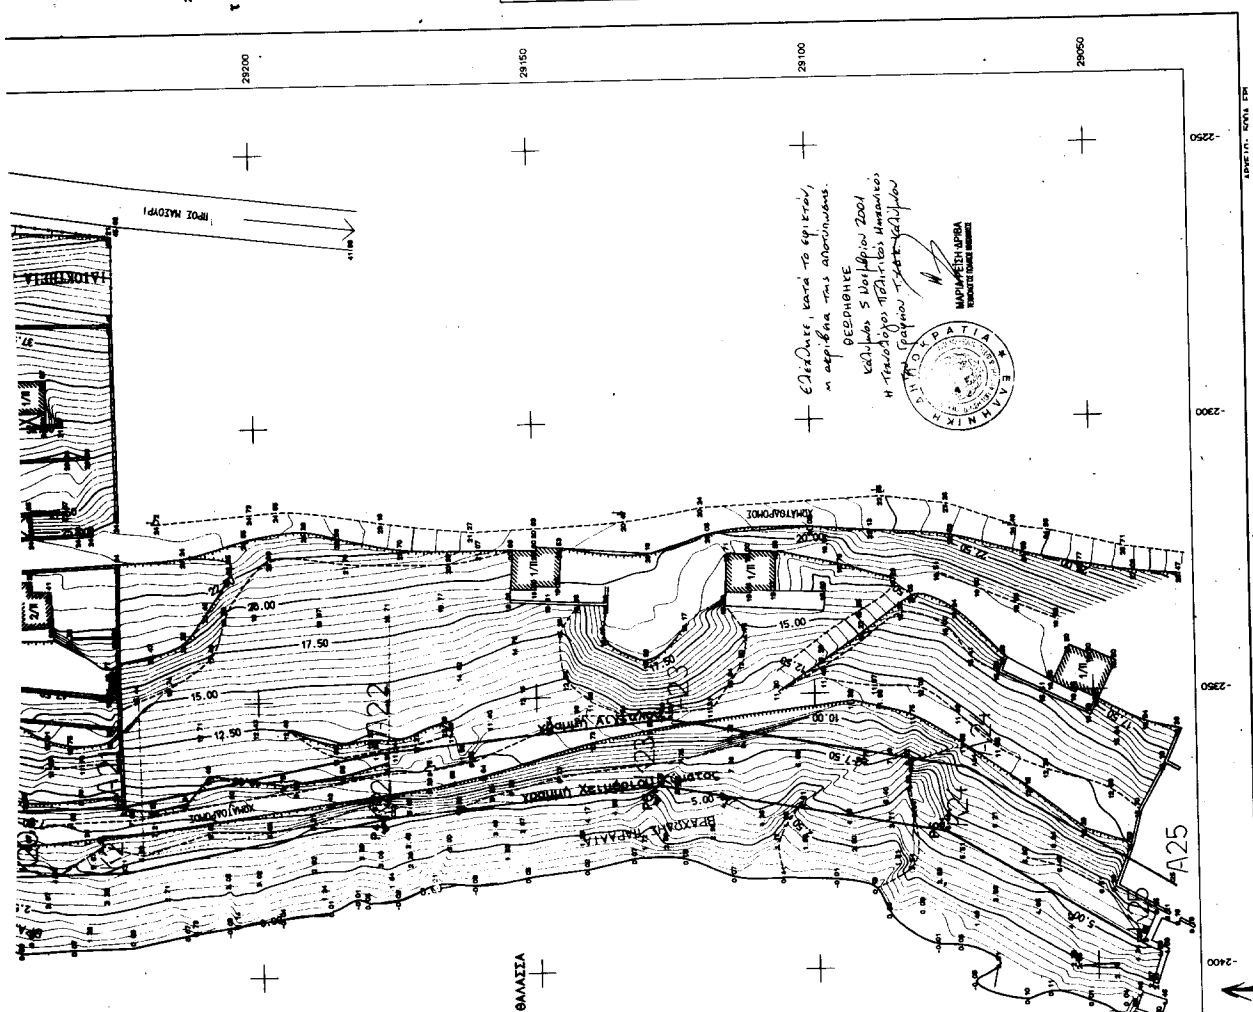

Αριθ. 2503

(2)

Κήρυξη αναδασωτέας έκτασης 0,850 στρεμμάτων, στη θέση «Δημάκια» Δημοτικού διαμερίσματος Καρυών Δήμου Αυλώνας Νομού Μεσσηνίας.

Ο ΓΕΝΙΚΟΣ ΓΡΑΜΜΑΤΕΑΣ
ΠΕΡΙΦΕΡΕΙΑΣ ΠΕΛΟΠΟΝΝΗΣΟΥ

Έχοντας υπόψη:

1. Τις δ/ξεις του Π.Δ.51/87 «Καθορισμός των Περιφερειών της Χώρας για το σχεδιασμό κ.λ.π. της περιφερειακής Ανάπτυξης».
2. Τις δ/ξεις των άρθρων 1 παρ.1 και 2, 2 παρ.1 εδ.δ', 5 παρ. 3β, 6 παρ 7 και 7 παρ.2 του Ν.2503/97 «Διοίκηση, Οργάνωση, Στελέχωση της Περιφέρειας κ.λ.π».
3. Τις δ/ξεις του άρθρου 117 παρ. 3 του Συντάγματος.
4. Τις δ/ξεις του Ν. 998/79 «περί προστασίας των δασών κ.λ.π.» και ειδικότερα:
 - α) του άρθρου 41 παρ. 1 β) του άρθρου 38 παρ.1
5. Τις δ/γές του Υπουργείου Γεωργίας:
 - α) 160417/1180/8.7.80, β) 182447/3049/24.9.80
6. Την 2231/1.7.2002 πρόταση του Δασαρχείου Κυπαρισσίας περί κηρύξεως αναδασωτέας, της αναφερομένης στο θέμα έκτασης
7. Την 5872/29.8.97 απόφαση του Γενικού Γραμματέα Περιφέρειας Πελ/σου «Τοποθέτηση Πρ/νων Δ/νσεων Υπηρεσιών κ.λ.π. και εξουσιοδότηση υπογραφής με Εντο-

λή Γενικού Γραμματέα Περ/ρειας Πελ/σου (Ε.Γ.Γ.Π.Π.)» (ΦΕΚ 551/τ. Β' /3.6.98) , αποφασίζουμε:

Κηρύσσουμε αναδασωτέα, με σκοπό την προστασία για την επαναδημιουργία της δασικής βλάστησης που καταστράφηκε από παράνομη εκχέρσωση από 1.12.1997 μέχρι 31-1-1998 την δημόσια δασική έκταση, εμβαδού οκτακοσίων πενήντα (0,850) τετραγωνικών μέτρων που βρίσκεται στη θέση «Δημάκια» περιοχής Δημοτικού διαμερίσματος Καρυών , Δήμου Αυλώνας Νομού Μεσσηνίας προσδιορίζεται από τα στοιχεία: Α, Β, Γ, Δ, Ε, Ζ, Η, Θ, Ι, Κ, Λ, Μ, Ν, Α και έχει όρια:

Ανατολικά: Πρανές αγροτικής οδού, αγροτική οδό και δημόσια δασική έκταση.

Δυτικά: Δημόσια δασική έκταση.

Βόρεια: Δημόσια δασική έκταση.

Νότια: Δημόσια δασική έκταση

Όπως φαίνεται στο συνημμένο διάγραμμα που αποτελεί αναπόσπαστο μέρος της απόφασης αυτής. Προβλέπεται φυσική αναγέννηση της δασικής βλάστησης που καταστράφηκε.

Η απόφαση αυτή να δημοσιευθεί στην Εφημερίδα της Κυβερνήσεως.

Καλαμάτα, 25 Ιουλίου 2002

Με εντολή Γενικού Γραμματέα Περιφέρειας
Ο Δ/ντής Δασών Μεσσηνίας
ΠΑΝ. ΜΠΑΖΙΓΟΣ

