



04007550909020008



6557

ΕΦΗΜΕΡΙΣ ΤΗΣ ΚΥΒΕΡΝΗΣΕΩΣ

ΤΗΣ ΕΛΛΗΝΙΚΗΣ ΔΗΜΟΚΡΑΤΙΑΣ

ΤΕΥΧΟΣ ΤΕΤΑΡΤΟ

Αρ. Φύλλου 755

9 Σεπτεμβρίου 2002

ΠΕΡΙΕΧΟΜΕΝΑ

ΑΠΟΦΑΣΕΙΣ

- Τροποποίηση του εγκεκριμένου ρυμοτομικού σχεδίου του Δήμου Άνω Λιοσίων στα Ο.Τ. 1373, 1374, 1374Α, 1361 και Κ 1373Α στην Π.Ε. Αγίου Νικολάου 1
- Τροποποίηση του εγκεκριμένου ρυμοτομικού σχεδίου Δήμου Αρτέμιδας στο Ο.Τ. Γ 334 της 5ης ΠΕ με θεσμοθέτηση εντός αυτού χρήσης «χώρος σχολείου» με την ονομασία Ο.Τ. Γ 334 Α..... 2

ΑΠΟΦΑΣΕΙΣ

- Αριθ. ΠΕΧΩ οικ 3245/Φ. Τροπο/2002 (1)
Τροποποίηση του εγκεκριμένου ρυμοτομικού σχεδίου του Δήμου Άνω Λιοσίων στα Ο.Τ. 1373, 1374, 1374Α, 1361 και Κ 1373Α στην Π.Ε. Αγίου Νικολάου.

Ο ΓΕΝΙΚΟΣ ΓΡΑΜΜΑΤΕΑΣ ΠΕΡΙΦΕΡΕΙΑΣ ΑΤΤΙΚΗΣ

Έχοντας υπόψη:

1. Το Ν. 2503/1997 (ΦΕΚ 107Α/30.5.1997) «Διοίκηση, Οργάνωση, Στελέχωση της Περιφέρειας κ.λ.π.».
2. Το Ν. 1577/1985 «Γενικός - Οικοδομικός Κανονισμός, όπως ισχύει μετά το Ν. 2831/2000 (ΦΕΚ 140 Α).
3. Τα άρθρα 152 § 6, 154 και 161 του από 14/27.7.1999 Π.Δ. «Κώδικας Βασικής Πολεοδομικής Νομοθεσίας» (ΦΕΚ 580 Δ).
4. Την με 75724/1151/30.12.1983 (ΦΕΚ 767Β/30.12.1983) κοινή απόφαση Υπουργών Προεδρίας της Κυβερνήσεως και ΧΟΠ «Κωδικοποίηση τροποποίηση και συμπλήρωση των «Συλλογικών Οργάνων γνωμοδοτικής και αποφασιστικής αρμοδιότητας του Υπ. ΧΟΠ σε ενιαίο κείμενο».
5. Την 11383/20.3.2000 απόφασή μας περί «Συγκρότησης Περιφερειακού Συμβουλίου Χωροταξίας Οικισμού και Περιβάλλοντος (Περ. ΣΧΟΠ της Περιφέρειας Αττικής», όπως τροποποιήθηκε και συμπληρώθηκε με τις 27112/30.6.2000, 46931/30.10.2000, 18591/3.4.2001, 46320/ 11.9.2001 και 11944/28.2.2002 αποφάσεις μας.
6. Την 24484/176/22.12.1993 απόφαση Π.Μ. αναθεώρησης εγκεκριμένου Ρ.Σ. της Π.Ε. Αγ. Νικολάου Δήμου Άνω Λιοσίων και άρση ασυμφωνιών (ΦΕΚ 1586/31.12.1993).

7. Την 69322/2670/2.5.1996 απόφαση τροποποίησης Γ.Π.Σ. του Δήμου Άνω Λιοσίων και τμήματος του Δήμου Αχαρνών (ΦΕΚ 540/27.5.1996), με το αντίστοιχο απόσπασμα από το Γ.Π.Σ.

8. Το εγκριτικό Δ/γμα 16.2.1987 (ΦΕΚ 336/28.4.1987).

9. Την 37/2000 απόφαση του Δημοτικού Συμβουλίου Δήμου Άνω Λιοσίων (Συνεδρίαση 21.7.2000).

10. Την ΠΕΧΩ 1250/Φ. Τροπ./2001 εισήγηση της Δ/νσης ΠΕΧΩ Περιφέρειας Αττικής.

11. Την ομόφωνα θετική γνωμοδότηση του Περιφερειακού ΣΧΟΠ Αττικής, που διατυπώθηκε στην 2η πράξη της 12ης συνεδρίασης της 3.7.2002.

12. Το γεγονός ότι με την προτεινόμενη τροποποίηση αυξάνονται οι κοινόχρηστοι χώροι.

13. Το γεγονός ότι με την παρούσα απόφαση δεν προκαλείται επιβάρυνση του κρατικού προϋπολογισμού ή αυτού του ΟΤΑ, αποφασίζουμε:

Εγκρίνουμε την προτεινόμενη τροποποίηση στα Ο.Τ. 1373, 1374, 1374Α, 1361 και Κ 1373Α στην Π.Ε. «Αγίου Νικολάου» του Δήμου Άνω Λιοσίων και συγκεκριμένα:

α. στο Ο.Τ. 1374 επί του πεζοδρόμου Τυπάλδου Ιουλίου την επιβολή πρασιάς πλάτους 2,00 μέτρων,

β. το διαχωρισμό του Ο.Τ. 1374 σε 1374Α με την επιμήκυνση του υπάρχοντος πεζοδρόμου στο αρχικό οικοδομικό τετράγωνο (Ο.Τ. 1374) καθώς και την επιβολή πρασιάς και στις δυο πλευρές εκατέρωθεν του νέου παραπάνω τμήματος (Ο.Τ. 1374Α),

δ. τη δημιουργία πεζοδρόμου πλάτους 2.00 μέτρων μεταξύ Ο.Τ. 1373 και Κ 1373Α καθώς και τη μετατροπή της χρήσης του Κ 1373Α από «Βρεφονηπιακό Σταθμό» σε «Πλατεία - Παιδική Χαρά» και

ε. στο Ο.Τ. 1361 την επιβολή πρασιάς πλάτους 2,00 μέτρων σε τμήμα της ανατολικής πλευράς του σύμφωνα με το συνημμένο τοπογραφικό διάγραμμα σε κλίμακα 1:500, όπως θεωρήθηκε από την Προϊσταμένη της Δ/νσης ΠΕΧΩ.

Κατά της απόφασης αυτής επιτρέπεται προσφυγή στον Υπ. ΠΕ.ΧΩ.ΔΕ. σε 30 μέρες από τη δημοσίευσή της.

Η απόφαση αυτή να δημοσιευθεί στην Εφημερίδα της Κυβερνήσεως.

Αθήνα, 20 Αυγούστου 2002

Ο Γενικός Γραμματέας Περιφέρειας
ΜΙΧΑΗΛ ΚΥΡΙΑΚΙΔΗΣ

Technical drawing of a building plan, oriented vertically. The drawing shows a rectangular structure with a smaller rectangular section on the left. Dimensions are given in meters (M) and centimeters (CM). Labels include 'K 13.6a', 'PFAINO', and '973044-14'. There are also some handwritten notes and a scale bar at the bottom.

[illegible]

AFTERTHINK	KATA KARLOVA	KATA DAMPILATION
INFORMED	10 M	7 M
MILLAGE	800 MB	100 MB
EATYATE	BOX	BOX
TWOOD	<i>for 11/16/94 + f</i>	
P.A.	0.8	0.8

[illegible]

ΜΕΛΕΤΗ ΕΦΑΡΜΟΓΗΣ ΣΧΕΔΙΟΥ ΠΟΛΗΣ

OMIKH ENOTHTA : A⁺NIKO/VADY

[illegible]

ΤΜΗΜΑ ΚΤΗΜΑΤΟΛΟΓΙΟΥ ΚΑΙ ΠΟΛΕΩΔΟΜΙΚΩΝ ΕΦΑΡΜΟΓΩΝ
ΑΥΤΕΠΙΣΤΑΣΙΑ ΔΗΜΟΥ ΑΝΘ. ΛΙΘΙΩΝ

Α ΥΠΟΒΑΡΑ-ΥΠΙΛΙΠΟΣ : Α ΠΡΟΒΟΛΕ - Σ ΟΡΓΑΝΩΣΗ ΤΕΛΕΡΑΚΙ ΜΗΚ
ΟΜΑΤΟΜΟΝΗ : Α ΜΟΤΑΡΑ ΤΕΛΕΡΑΚΙ ΜΑΡΑΚΑΚΙ Τ.Ε

2. МЕЛТАНА ТУТЕПАНКЕ МАУНПАНКЕ ТЕ
 Δ ΜΕΛΤΑΝΑ ΤΟΥΤΕΠΑΝΚΕ ΜΑΟΥΝΚΕ ΤΕ
 3. ΜΕΛΤΑΝΑ ΤΟΥΤΕΠΑΝΚΕ ΜΑΟΥΝΚΕ ΤΕ
 Δ ΜΕΛΤΑΝΑ ΤΟΥΤΕΠΑΝΚΕ ΜΑΟΥΝΚΕ ΤΕ

1 XAPTON :
MAXANDETANOLIT :

NAME :
 ADDRESS :
 PHONE :
 E-MAIL :
 COMMENTS :

NOT EMPLOY :
EMPLOY

ΜΕΝΗ ΤΡΟΠΟΠΟΙΗΣΗ ΣΤΑ ΟΤ.1373-1374Α 1361-Κ11

14		5/5/2012	KUMAKA	MINAKIQA
----	--	----------	--------	----------

0

PROJECT NAME	PROJECT NUMBER	PROJECT STATUS
THEATRE KINEMATICS BY KINEMATICS KINEMATICS	1/500	

DATE	11/11/77
INDEX	11/11/77
INDEX	11/11/77
INDEX	11/11/77

STYVIAH HUTVICH	2000	2000	2000
--------------------	------	------	------

ENGLISH	ENGLISH ENERGETICAL VIBRATIONS
---------	--------------------------------

ΔΗΜ. ΠΑΡ.

[illegible]

ХРМ: МЕМЈА КН-709 РАДОВ

Αριθ. ΠΕ.ΧΩ. οικ. 3262/Φ.Τροπ.2002 (2)

Τροποποίηση του εγκεκριμένου ρυμοτομικού σχεδίου Δήμου Αρτέμιδας στο Ο.Τ. Γ 334 της 5ης ΠΕ με θεσμοθέτηση εντός αυτού χρήσης «χώρος σχολείου» με την ονομασία Ο.Τ. Γ 334 Α.

Ο ΓΕΝΙΚΟΣ ΓΡΑΜΜΑΤΕΑΣ ΠΕΡΙΦΕΡΕΙΑΣ
ΑΤΤΙΚΗΣ

Έχοντας υπόψη:

1. Το Ν. 2503/1997 (ΦΕΚ 107Α/30.5.1997) «Διοίκηση, Οργάνωση, Στελέχωση της Περιφέρειας κ.λπ.».

2. Το Ν. 1577/1985 «Γενικός Οικοδομικός Κανονισμός», όπως ισχύει μετά το Ν. 2831/2000 (ΦΕΚ 140Α).

3. Τα άρθρα 152 § 6, 154, και 161 του από 14/27.7.1999 Π.Δ. «Κώδικας Βασικής Πολεοδομικής Νομοθεσίας» (ΦΕΚ 580Δ).

4. Την 75724/1151/30.12.1983(ΦΕΚ 767Β/30.12.1983) κοινή απόφαση Υπουργών Προεδρίας της Κυβερνήσεως και Χ.Ο.Π. «Κωδικοποίηση τροποποίηση και συμπλήρωση των Συλλογικών Οργάνων γνωμοδοτικής και αποφασιστικής αρμοδιότητας του Υπ.ΧΟΠ σε ενιαίο κείμενο».

5. Την 11383/20.3.2000 απόφασή μας περί «Συγκρότησης Περιφερειακού, Συμβουλίου Χωροταξίας Οικισμού και Περιβάλλοντος (Περ. Σ.Χ.Ο.Π.) της Περιφέρειας Αττικής», όπως τροποποιήθηκε και συμπληρώθηκε με τις 27112/30.6.2000, 46931/30.10.2000, 18591/3.4.2001, 46320/11.9.2001 και 11944/28.2.2002 αποφάσεις μας.

6.Το εγκριτικό Διάταγμα ρυμοτομίας 31.7.1987 (ΦΕΚ 722Δ/87).

7. Την 45/2001 απόφαση του Δημοτικού Συμβουλίου Δήμου Αρτέμιδας.

8. Την ΠΕΧΩ 1293/Φ.Τροπ/2001 εισήγηση της Δ/νσης ΠΕΧΩ Περιφέρειας Αττικής.

9. Την ομόφωνη θετική γνωμοδότηση του Περιφερειακού ΣΧΟΠ Αττικής, που διατυπώθηκε στην 11η πράξη της 12ης συνεδρίασης της 3.7.2002.

10. Το γεγονός ότι με την προτεινόμενη τροποποίηση για αλλαγή της χρήσης δεν είναι δυσμενέστερη για το φυσικό και δομημένο περιβάλλον της περιοχής.

11. Το γεγονός ότι με την παρούσα απόφαση προκαλείται επιβάρυνση του κρατικού προϋπολογισμού ή αυτού του ΟΤΑ, αποφασίζουμε:

1. Εγκρίνεται η τροποποίηση του ρυμοτομικού σχεδίου Δήμου Αρτέμιδας στο ΟΤ Γ 334 με τη θεσμοθέτηση χρήσης «Χώρος σχολείου» με την ονομασία Γ 334 Α με επιβολή πρασιάς 3,00 μ. και πεζοδρόμο μεταξύ του ΟΤ Γ 334 και Γ 334 Α σύμφωνα με το συνημμένο τοπογραφικό διάγραμμα σε κλίμακα 1:500, όπως θεωρήθηκε από την Προϊσταμένη της Δ/νσης ΠΕΧΩ.


Κατά της απόφασης αυτής επιτρέπεται προσφυγή στον Υπ. ΠΕ.ΧΩ.ΔΕ. σε 30 μέρες από τη δημοσίευσή της.

Η απόφαση αυτή να δημοσιευθεί στην Εφημερίδα της Κυβερνήσεως.

Αθήνα, 21 Αυγούστου 2002


Ο Γενικός Γραμματέας Περιφέρειας
ΜΙΧΑΗΛ ΚΥΡΙΑΚΙΔΗΣ



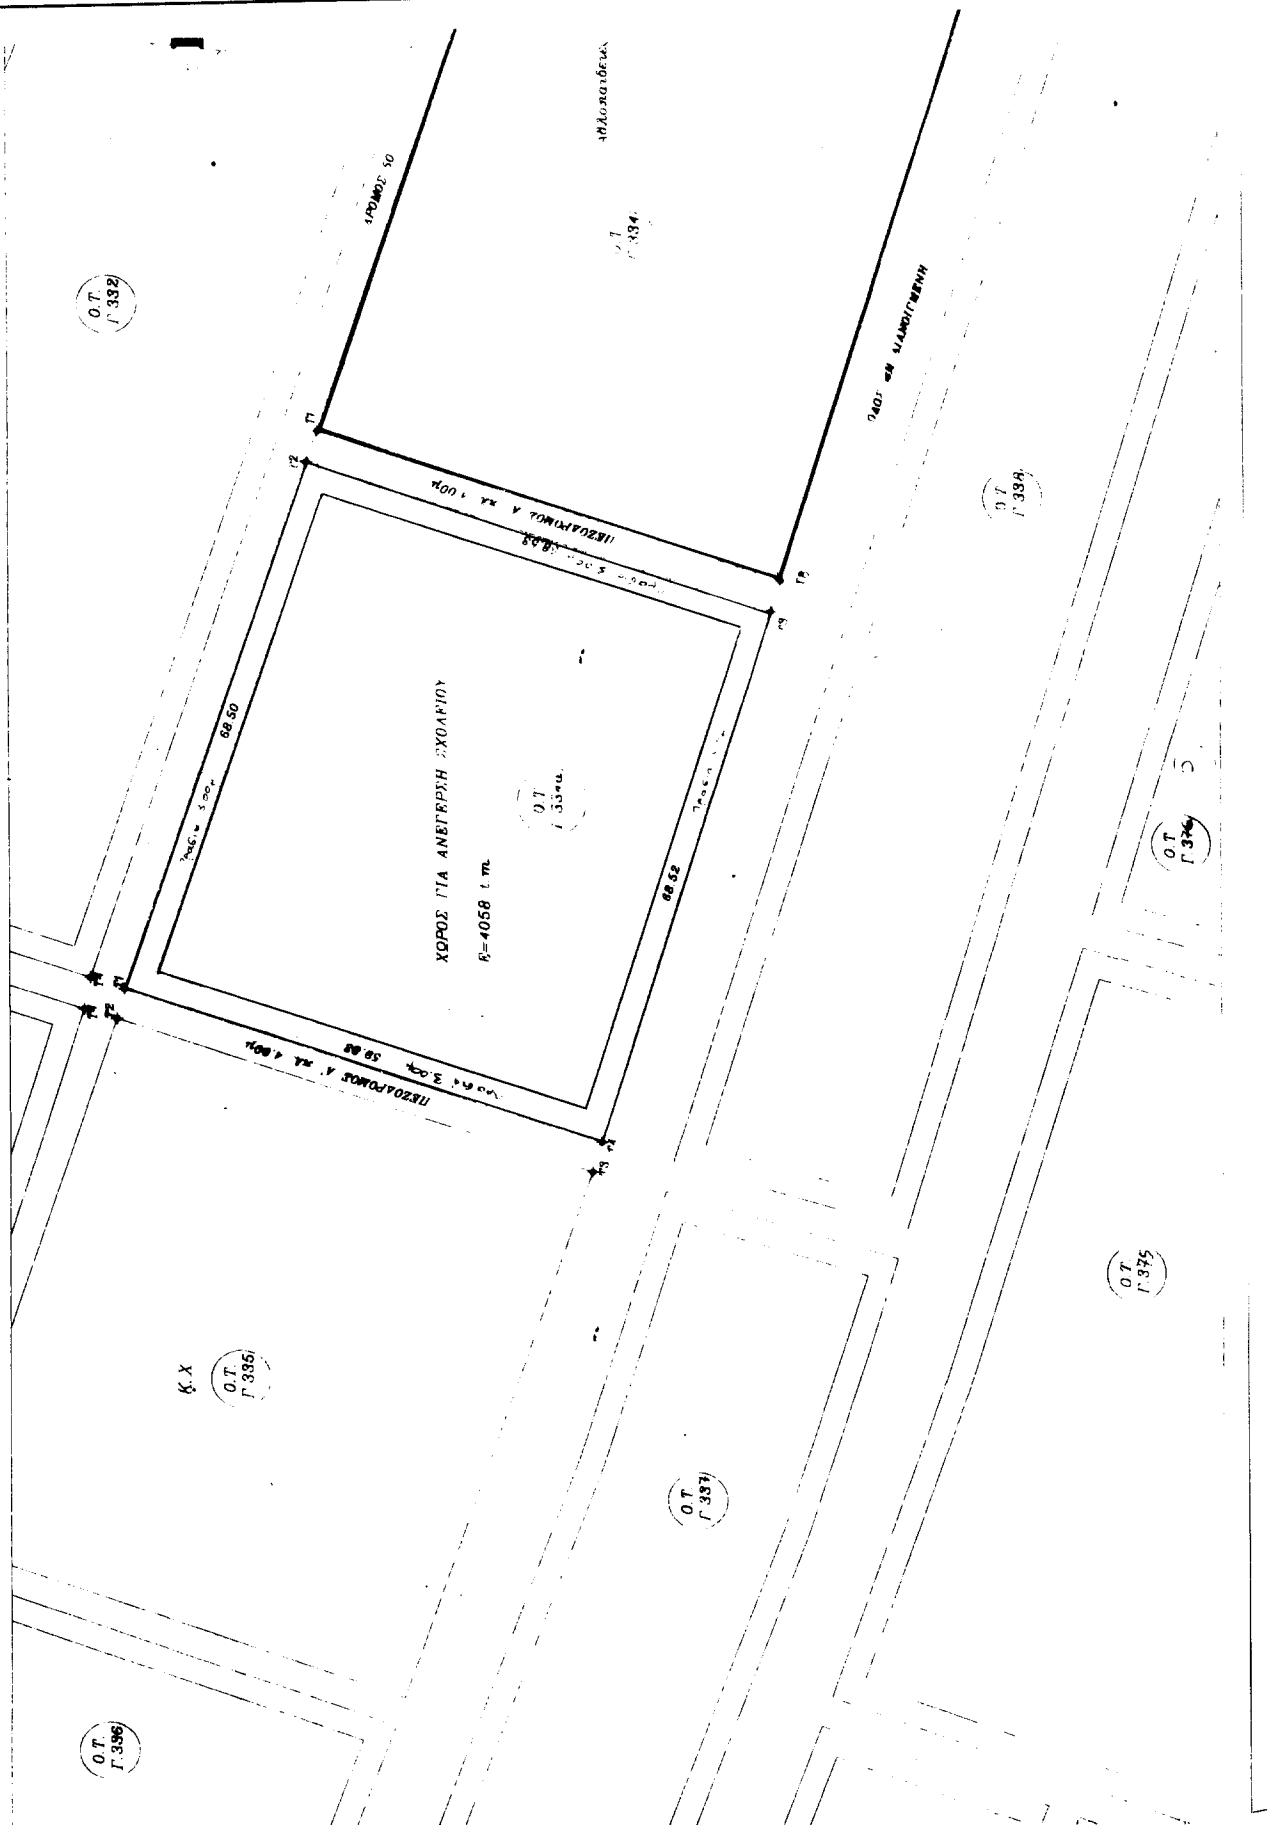

Ο.Τ.Γ 334α			
ΣΥΝΤΕΤΑΓΜΕΝΕΣ νέων Τ			
Α/Α	X	Y	
T1	224162,00	442106,00	
T2	224216,96	442064,22	
T3	224196,11	442028,88	
T4	224132,75	442049,35	

Ο.Τ.Γ 334			
ΣΥΝΤΕΤΑΓΜΕΝΕΣ νέων Τ			
Α/Α	X	Y	
T1	224328,73	442062,94	
T2	224391,09	442066,06	
T3	224393,96	442066,90	
T4	224329,20	442046,70	
T5	224321,10	441990,05	
T6	224290,10	442000,00	
T7	224287,20	442000,80	
T8	224201,93	442027,60	

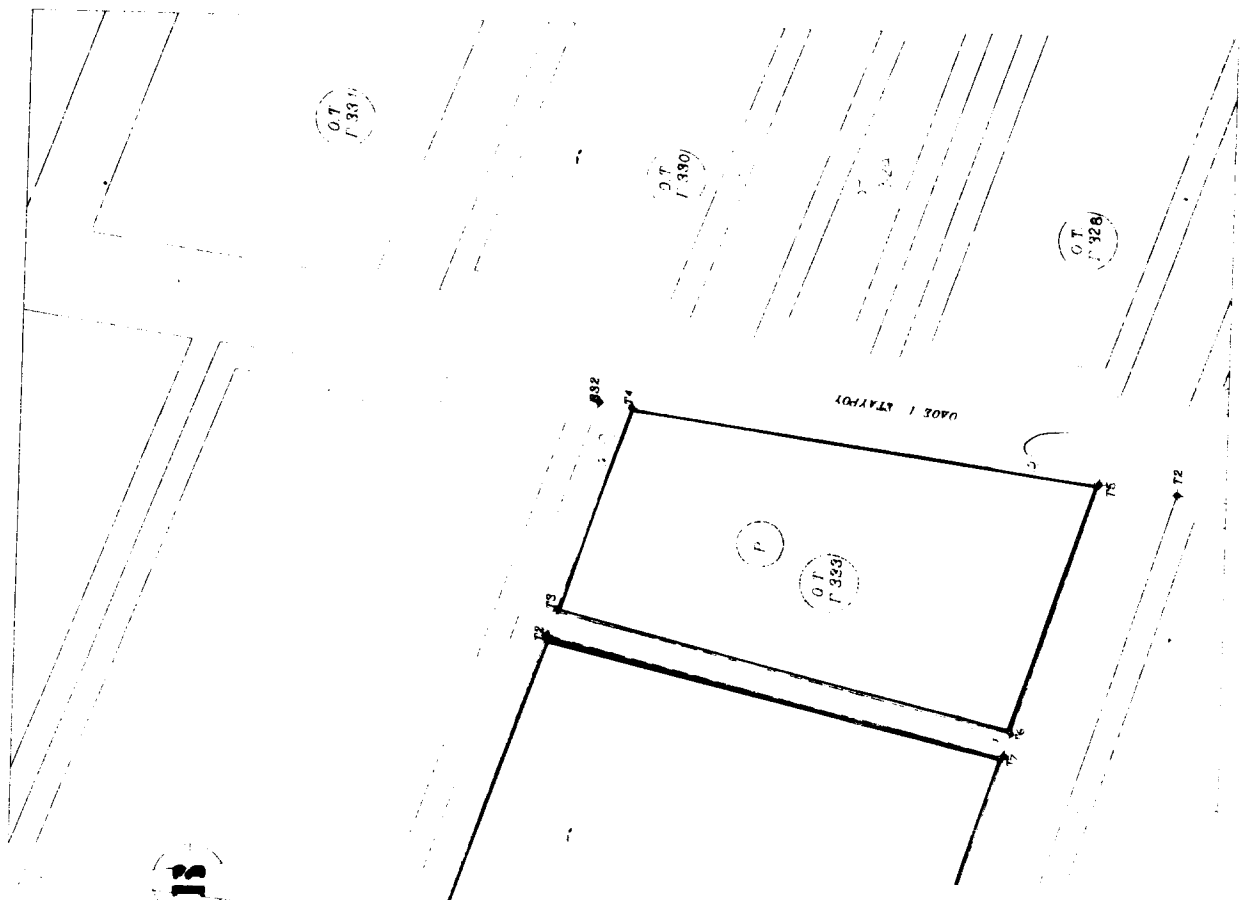

ΕΘΝΙΚΟ ΤΥΠΟΓΡΑΦΕΙΟ
Για τεχνικούς λόγους στο σχεδιάγραμμα
 έγινε σμίκρυνση κατά ποσοστό 5%

