



04008051909020008



6943

ΕΦΗΜΕΡΙΣ ΤΗΣ ΚΥΒΕΡΝΗΣΕΩΣ

ΤΗΣ ΕΛΛΗΝΙΚΗΣ ΔΗΜΟΚΡΑΤΙΑΣ

ΤΕΥΧΟΣ ΤΕΤΑΡΤΟ

Αρ. Φύλλου 805

19 Σεπτεμβρίου 2002

ΠΕΡΙΕΧΟΜΕΝΑ

ΑΠΟΦΑΣΕΙΣ

- Αναγνώριση Οδού (παρόδου οδού) Αμφίσσης στο Ο.Τ. 80/74 του Δήμου Αθηναίων ότι υπάρχει πριν από το 1923..... 1
- Άρση αναδάσωσης για την κατασκευή του Κόμβου Κ5 και συνδετήριου Τμήματος Κ4 - Κ5 εμβαδού 8.052,88 τ.μ. και 15.592,24 τ.μ. αντίστοιχα..... 2
- Κήρυξη ως αναδασωτέας έκτασης συνολικού εμβαδού 4003,42 τ.μ στη θέση «Πλατάνια Σελιού» περιοχής Δημ. Δ/τος Πολυγύρου του Δήμου Πολυγύρου Ν. Χαλκιδικής..... 3

ΑΠΟΦΑΣΕΙΣ

- Αριθ. 35703/529/2002 (1)
- Αναγνώριση Οδού (παρόδου οδού) Αμφίσσης στο Ο.Τ. 80/74 του Δήμου Αθηναίων ότι υπάρχει πριν από το 1923.

Η ΝΟΜΑΡΧΗΣ ΑΘΗΝΩΝ

Έχοντας υπόψη:

Α. Τις διατάξεις:

1. Του Π.Δ. 30/1996 «Κώδικας Νομαρχιακής Αυτοδιοίκησης» όπως τροποποιήθηκε και ισχύει σήμερα.
2. Του ισχύοντος Οργανισμού Εσωτερικής Λειτουργίας υπ' αριθ. 167/1997 (ΦΕΚ 1262 Β/31.12.1997).
3. Του από 17.7.1923 Ν.Δ. «περί σχεδίων πόλεων κτλ» όπως τροποποιήθηκαν και συμπληρώθηκαν μεταγενέστερα.

Β. Την από 5.7.2002 Γνωμοδότηση του Συμβουλίου Χωροταξίας, Οικισμού και Περιβάλλοντος του Τομέα Κεντρικής Αθήνας της Νομαρχίας Αθηνών.

Γ. Την αρ. 22412/291/2002 αίτηση της Βεζυρούλη Όλγας.

Δ. Τους παρακάτω τίτλους ιδιοκτησίας:

α. 8667/1998 συμ/φου Αθηνών Λουίζας Βαγιάτη.

β. 12999/1936 συμ/φου Αθηνών Παναγιώτη Σταυρόπουλου

γ. 2188/1907 συμ/φου Αθηνών Σπυρίδωνος Μέρμηγκα από τους οποίους προκύπτει ότι η οδός (πάροδος οδού) Αμφίσσης υπάρχει πριν από το 1923.

Ε. Το από Μάιο 2002, κλίμακα 1:200 τοπογραφικό διάγραμμα του μηχανικού Σεντέρη Παναγιώτη.

ΣΤ. Τα από 313 ΦΕΚ/1948 και 800 ΦΕΚ/1988 Διατάγματα ένταξης της περιοχής στο σχέδιο Πόλεως του Δήμου Αθηναίων στο οποίο φαίνεται η υπόψη οδός στο Ο.Τ. 80/74 που περικλείεται από τις οδούς Αλαμάνας-Παλαμηδίου-Άστρους-Αλικαρνασσού.

Ζ. Τα νόμιμα δικαιολογητικά που περιέχονται εντός του φακέλλου.

Γι' αυτά αποφασίζουμε:

1. Αναγνωρίζουμε ότι η οδός (πάροδος οδού) Αμφίσσης στο Ο.Τ. 80/74 του Δήμου Αθηναίων υπάρχει νομίμως πριν από το έτος 1923 όπως φαίνεται στο τοπογραφικό διάγραμμα που συντάχθηκε τον Μάιο 2002 υπό κλίμακα 1:200 από τον μηχανικό Σεντέρη Παναγιώτη που συνοδεύει την παρούσα απόφαση και που αντίτυπο του σε φωτοσμίκρυνση δημοσιεύεται με αυτή.

2. Η απόφαση αυτή ισχύει από την δημοσίευσή της στην Εφημερίδα της Κυβερνήσεως.

Η απόφαση αυτή να δημοσιευθεί στην Εφημερίδα της Κυβερνήσεως.

Αθήνα, 13 Σεπτεμβρίου 2002

Η Νομάρχης
ΕΛΕΝΗ ΜΠΕΣΜΠΕΑ


ΟΡΟΙ ΔΟΜΗΣΗΣ

ΠΕΣ 32.7/72 Ε 300.4 Π, 10. 190 4/1/73 Ε 112.5 Π, 1.5.
 ΠΡΕΣΒΕΥΣΕΩΣ, Σ.Δ. Ε.Ο., ΚΤΗΡΙΑ: ΓΕΛΙΟΝ ΚΑΤΟΙΚΙΑ, ΑΡΧΑΙΟΛΟΓΙΑ, ΖΩΝΗ ΠΡΩΤΗ (Γ)






Ε. 1050/71)

ΑΠΟΦΑΣΗ ΠΙΣΤΟΠΟΙΗΣΗΣ ΕΠΕΞΕΚΡΙΜΕΝΟΥ ΣΧΕΔΙΟΥ ΠΟΛΙΤΕΣ ΔΗΜΟΥ ΑΘΗΝΑΙΩΝ ΚΑΙ Δ.Σ.Ε.Α

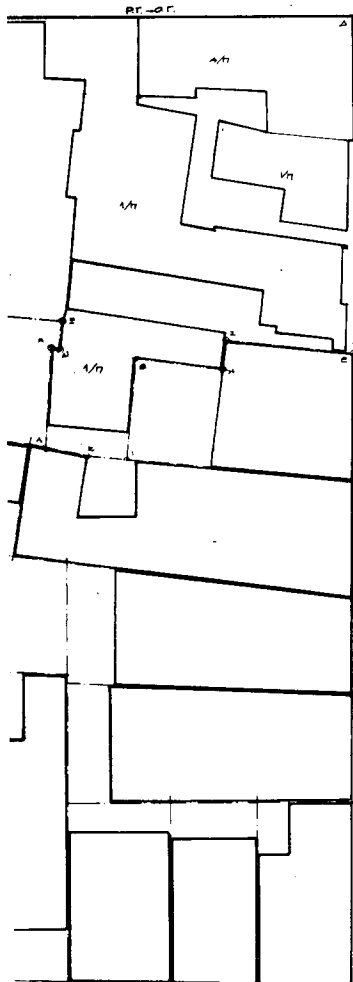

ΟΛΟΣ ΔΕΥΤΕΡΟΣ 13 10.00 (Ε. 1050/71)

ΠΡ-01

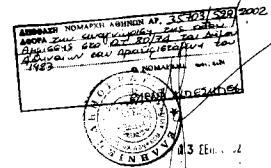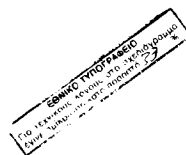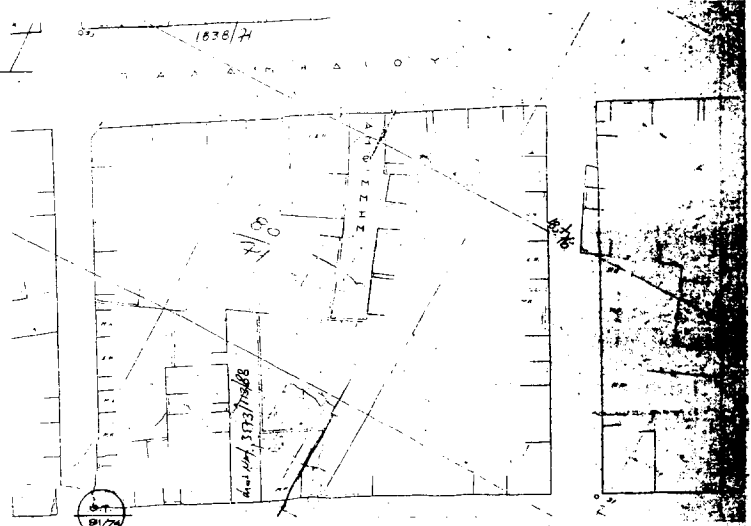

εργασία	ΠΛΑΤΑ ΣΑΛΑΓΚΕΣ - ΒΕΤΕΡΑΝΑ
υπό	ΕΠΙΣΤΟΛΗ ΥΠΟΧΡΕΩΣΗ ΕΠΙΣΤΟΛΗ ΥΠΟΧΡΕΩΣΗ ΕΠΙΣΤΟΛΗ ΥΠΟΧΡΕΩΣΗ
βασή	ΕΠΙΣΤΟΛΗ ΥΠΟΧΡΕΩΣΗ - ΕΠΙΣΤΟΛΗ ΥΠΟΧΡΕΩΣΗ ΕΠΙΣΤΟΛΗ ΥΠΟΧΡΕΩΣΗ
μελέτης	ΕΠΙΣΤΟΛΗ ΥΠΟΧΡΕΩΣΗ ΕΠΙΣΤΟΛΗ ΥΠΟΧΡΕΩΣΗ ΕΠΙΣΤΟΛΗ ΥΠΟΧΡΕΩΣΗ
Βασή σχεδίου	
ΤΟΠΟΓΡΑΦΙΚΟ	
κλίμακες	1:1000 1:2000 1:3000 1:4000 1:5000 1:6000 1:7000 1:8000 1:9000 1:10000
υπογραφή και σφραγίδα μηχανικού	

Αριθ. 6389

(2)

Άρση αναδάσωσης για την κατασκευή του Κόμβου Κ5 και συνδετήριου Τμήματος Κ4 - Κ5 εμβαδού 8.052,88 τ.μ. και 15.592,24 τ.μ. αντίστοιχα.

Ο ΓΕΝΙΚΟΣ ΓΡΑΜΜΑΤΕΑΣ ΠΕΡΙΦΕΡΕΙΑΣ
ΚΕΝΤΡΙΚΗΣ ΜΑΚΕΔΟΝΙΑΣ

Έχοντας υπόψη:

1. Τις διατάξεις του Ν. 3200/55 περί «Διοικητικής αποκέντρωσης όπως τροποποιήθηκε και συμπληρώθηκε με το Ν.Δ. 532/70».

2. Τις διατάξεις του Ν. 2503/97 περί «Οργάνωσης, Διοίκησης, και Στελέχωσης της Περιφέρειας».

3. Την 5631/11.8.2000 (ΦΕΚ. 1032/Β/2000) απόφαση του Γενικού Γραμματέα Περιφέρειας Κεντρικής Μακεδονίας περί «μεταβίβασης» αρμοδιοτήτων.

4. Τις διατάξεις της παρ. 3 του άρθρου 44 σε συνδυασμό με τις διατάξεις του αρθ. 13 του Ν. 1822/88 και του άρθρου 48 του Ν. 998/79 «περί προστασίας των Δασών και Δασικών εκτάσεων».

5. Την αριθ. 160417/1180/8.7.80 διαταγή του Υπουργείου Γεωργίας με την οποία δίδονται οδηγίες για την άρση της πράξεως της αναδασώσεως.

6. Το αριθ. 193311/Κ20/57.1 - 57.2/711/906/ΤΑ/μκ/3.6.02 έγγραφο της «ΕΓΜΑΤΙΑ ΟΔΟΣ Α.Ε.» με το οποίο ζητείται η άρση της αναδάσωσης για την κατασκευή του Κόμβου Κ5 και συνδετήριου Κ4 - Κ5.

7. Την αριθ. Α.Π.Οικ. 66918/9.2.98 Κ.Υ.Α. Υπουργών ΠΕ.ΧΩ.ΔΕ. και ΓΕΩΡΓΙΑΣ με την οποία εγκρίθηκαν οι περιβαλλοντικοί όροι.

8. Την αριθ. Γ.Δ. 2328/73 (ΦΕΚ 1429/Τ.Β./5.12.73) απόφαση Νομάρχη Θεσ/νίκης με την οποία κηρύχθηκε αναδασωτέα έκταση συνολικής επιφανείας 211.576 στρεμμάτων, περίξ της μείζονος πόλεως Θεσσαλονίκης.

9. Την αριθ. 3095/9.7.02 αναφορά του Δασαρχείου Θεσ/νίκης με την οποία εισηγείται την έκδοση απόφασης άρσης.


10. Την ΔΔ 1984/16.7.02 σχετική αναφορά της Δ/νσης Δασών Θεσσαλονίκης, αποφασίζουμε:

Αίρουμε την αναδάσωση σε έκταση 8.052,88 τ.μ. και 15.592,24 τ.μ. για την κατασκευή αντίστοιχα του Κόμβου Κ5 και συνδετήριου Κ4 - Κ5 από κηρυχθείσα αναδασωτέα έκταση συνολικής επιφανείας 211.576 στρεμμάτων περίξ της μείζονος πόλεως Θεσσαλονίκης στα Διοικητικά όρια της Κοινότητας Ευκαρπίας όπως αποτυπώνεται σε χάρτη της περιοχής κλίμακας 1:5.000 ο οποίος αποτελεί αναπόσπαστο μέρος της απόφασης αυτής.


Η απόφαση αυτή από την οποία δεν προκύπτει δαπάνη για το Δημόσιο να δημοσιευθεί στην Εφημερίδα της Κυβερνήσεως.

Θεσσαλονίκη, 19 Αυγούστου 2002

Ο Γενικός Γραμματέας Περιφέρειας
ΗΛΙΑΣ ΛΙΑΚΟΠΟΥΛΟΣ

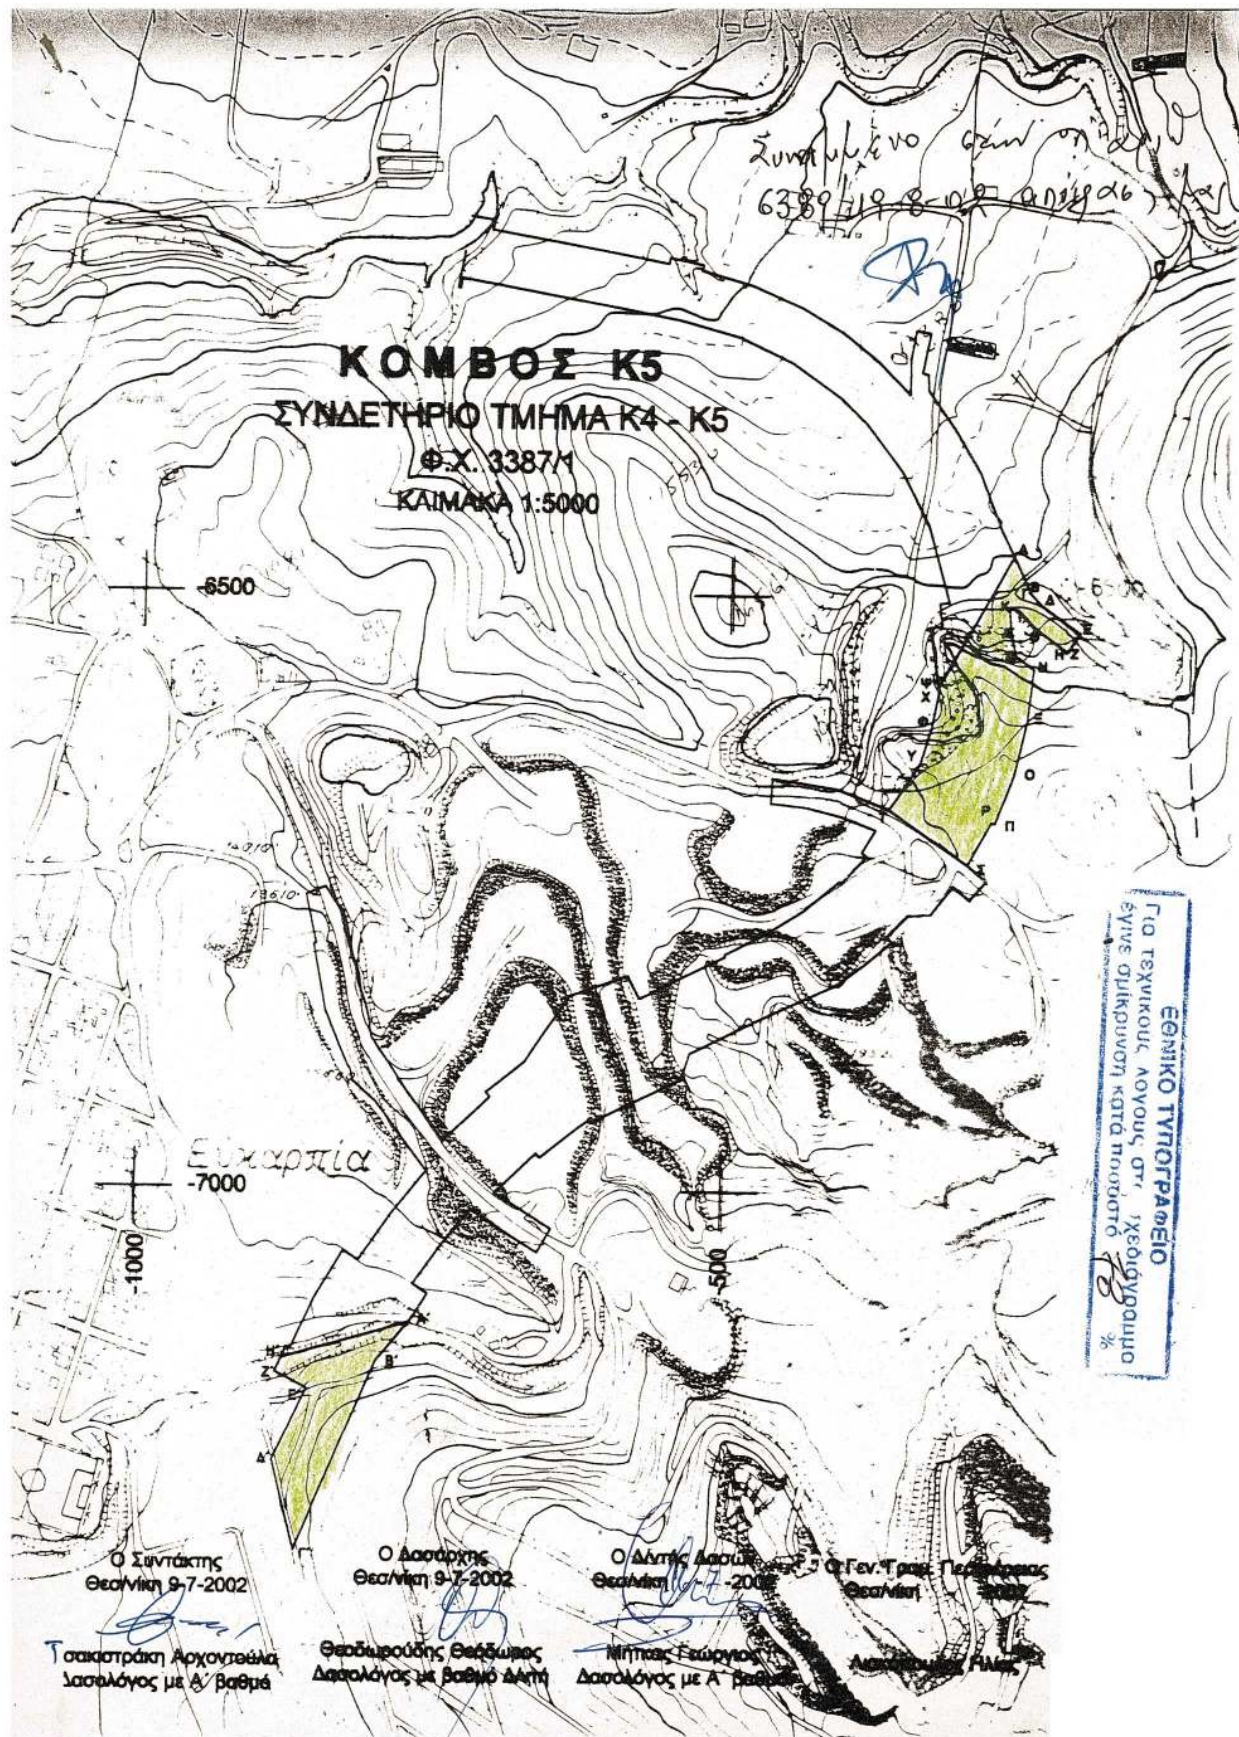

ΚΟΜΒΟΣ Κ5
ΣΥΝΔΕΤΗΡΙΟ ΤΜΗΜΑ Κ4 - Κ5
Φ.Χ. 3387/1
ΚΛΙΜΑΚΑ 1:5000

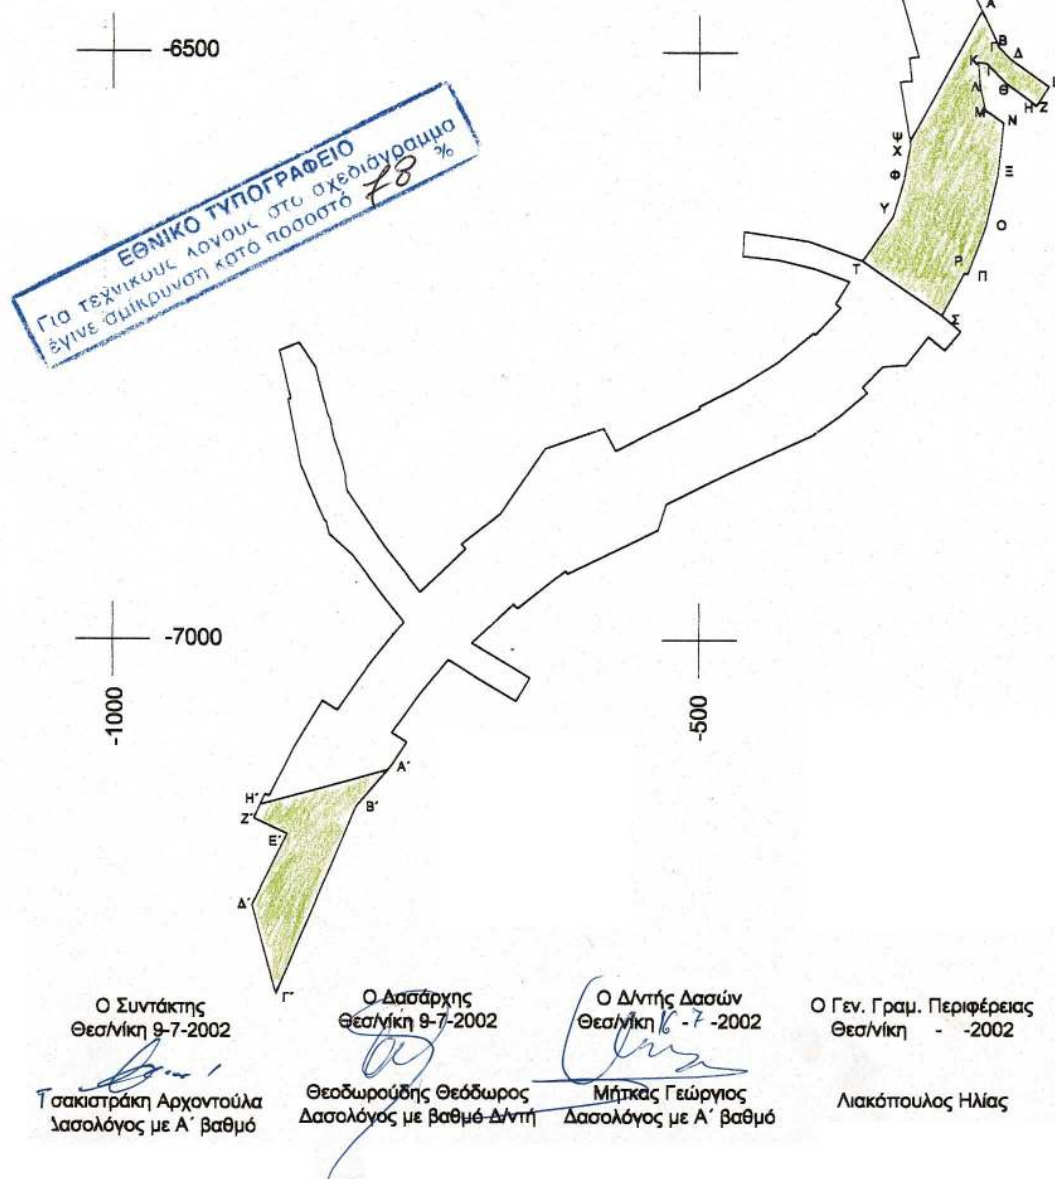

Αριθ. 3548

(3)

Κήρυξη ως αναδασωτέας έκτασης συνολικού εμβαδού 4003,42 τ.μ στη θέση «Πλατάνια Σελιού» περιοχής Δημ. Δ/τος Πολυγύρου του Δήμου Πολυγύρου Ν. Χαλκιδικής.

Ο ΓΕΝΙΚΟΣ ΓΡΑΜΜΑΤΕΑΣ ΠΕΡΙΦΕΡΕΙΑΣ
ΚΕΝΤΡΙΚΗΣ ΜΑΚΕΔΟΝΙΑΣ

Έχοντας υπόψη:

1. Τις διατάξεις του άρθρου 117 παρ. 3 του Συντάγματος της χώρας
 2. Τις διατάξεις του Ν. 998/79 «Περί Προστασίας Δασών κ.λ.π.» και ειδικότερα
 - I. Του άρθρου 41 παρ. 1
 - II. Του άρθρου 38
 3. Τις Διαταγές του Υπουργείου Γεωργίας Ι. 160417/1180/8.7.70 11. 182447/3049/24.9.80
 4. Την με αριθμό 4104/19.8.2002 πρόταση του Δασαρχείου Πολυγύρου
 5. Τις διατάξεις του άρθρου 1 παρ. 2 του Ν. 2503/97 «Μεταβίβαση αρμοδιοτήτων στον Γενικό Γραμματέα Περιφέρειας».
 6. Την με αριθμό 5631/11.8.2000 (ΦΕΚ 1339/Β/2000) απόφαση Γενικού Γραμματέα Περιφέρειας Κεντρικής Μακεδονίας «Κατανομή αρμοδιοτήτων στους προϊσταμένους των Δασικών Υπηρεσιών», αποφασίζουμε:
- Κηρύσσουμε ως αναδασωτέα έκταση συνολικού εμβαδού τεσσάρων χιλιάδων τριών & σαράντα δύο (4003,42) τ.μ. στην θέση «Πλατάνια Σελιού» περιοχής Δημ. Διαμ. Πολυγύρου του Δήμου Πολυγύρου Ν. Χαλκιδικής με σκο-

πό την προστασία και την αναδάσωση με φυσική αναγέννηση της έκτασης που εκχερσώθηκε και καταλήφθηκε παράνομα από τον Κουγιώνη Αθανάσιο.

ΤΜΗΜΑ 1ο

Η έκταση αυτή προσδιορίζεται από τα στοιχεία Α,Β,Γ,ζ,στ,ε,δ,ν,β,σ,Α είναι εμβαδού 1624,50 τ.μ και συνορεύει:

Βόρεια: Με δημόσια δασική έκταση

Νότια: Με φερόμενη ιδιοκτησία ιδίων

Ανατολικά: Με φερόμενη ιδιοκτησία ιδίων

Δυτικά: Με δημόσια δασική έκταση

ΤΜΗΜΑ 2ο

Η έκταση αυτή προσδιορίζεται από τα στοιχεία

η,θ,ι,κ,λ,μ,ν,ξ,ο,π,ρ,σ,τ,υ,Τ,Σ,Ρ,Π,Ξ,Ν,Μ,η είναι εμβαδού 2378,92 τ.μ και συνορεύει:

Βόρεια: Με φερόμενη ιδιοκτησία ιδίων

Νότια: Με δημόσια δασική έκταση

Ανατολικά: Με φερόμενες ιδιοκτησίες ιδίων και Ιωάννη Ευαγγελινού

Δυτικά: Με δημόσια δασική έκταση

Όπως φαίνεται στο συνημμένο διάγραμμα που αποτελεί αναπόσπαστο μέρος της απόφασης αυτής.


Η απόφαση αυτή να δημοσιευθεί στην Εφημερίδα της Κυβερνήσεως.

Πολύγυρος, 23 Αυγούστου 2002


Με εντολή Γενικού Γραμματέα Περιφέρειας

Ο Διευθυντής κ.α.α.

ΓΕΩΡΓΙΟΣ ΛΕΙΒΑΔΙΩΤΗΣ

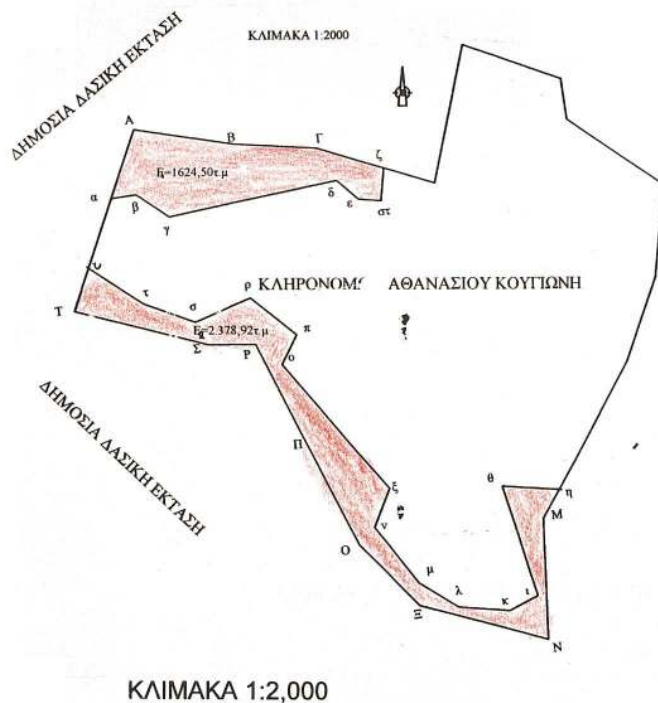

ΤΟΠΟΓΡΑΦΙΚΟ ΔΙΑΓΡΑΜΜΑ
ΕΚΤΑΣΕΩΝ ΕΜΒΑΔΟΥ 1624,50 τ.μ. ΚΑΙ 2378,92
τ.μ. ΠΟΥ ΕΚΧΕΡΣΩΘΗΚΕ ΠΑΡΑΝΟΜΑ
ΣΤΗ ΘΕΣΗ " ΠΛΑΤΑΝΙΑ ΣΕΛΙΟΥ"

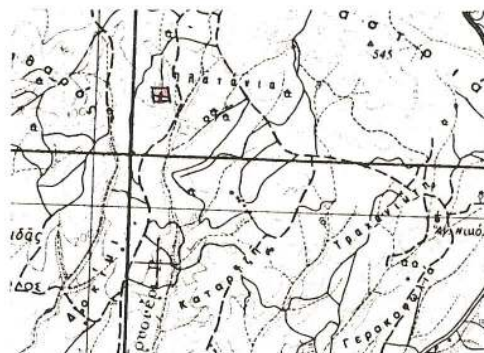

ΑΠΟΣΠΑΣΜΑ ΧΑΡΤΗ

Περιοχής **Πολυγύρου** στο οποίο φαίνονται οι δασικές εκτάσεις συνολικού εμβαδού **4003,42 τ.μ.**

Δασική Θέση «Πλατάνια Σελιού»

Γεωργ. Μήκος 23° 25' 00"

Γεωργ. Πλάτος 40° 20' 45"

ΥΠΟΜΝΗΜΑ

-  Δασική έκταση που εκχερσώθηκε παράνομα
-  Επαρχιακό οδικό δίκτυο

Ρέμα

Πολύγυρος 13-8-2002

Ο Συντάξας Δασολόγος

Παπαδόπουλος Σταύρος

Δασολόγος Α'

Ο Δ/της Δασών

Α. Βασιλείου Γεωργίου
Δασολόγος με βαθμό Δ/τη

ΘΕΩΡΗΘΗΚΕ

Ο Δασάρχης Πολυγύρου

Καλφόπουλος Βασίλειος
Δασολόγος με βαθμό Δ/τη

