



04008082009020008



6971

ΕΦΗΜΕΡΙΣ ΤΗΣ ΚΥΒΕΡΝΗΣΕΩΣ

ΤΗΣ ΕΛΛΗΝΙΚΗΣ ΔΗΜΟΚΡΑΤΙΑΣ

ΤΕΥΧΟΣ ΤΕΤΑΡΤΟ

Αρ. Φύλλου 808

20 Σεπτεμβρίου 2002

ΠΕΡΙΕΧΟΜΕΝΑ

ΑΠΟΦΑΣΕΙΣ

- Χαρακτηρισμός ως διατηρητέου του κτιρίου που βρίσκεται επί της οδού Τατοίου 18 εντός του εγκεκριμένου ρυμοτομικού σχεδίου του δήμου Κηφισιάς (Ν. Αττικής) και καθορισμός ειδικών όρων και περιορισμών δόμησης αυτού. 1
- Καθορισμός ειδικών όρων και περιορισμών δόμησης στο διατηρητέο κτίριο, που βρίσκεται επί των οδών Ηρακλειδών 16 και Φαίδρας 11 στην περιοχή "Θησείο" του εγκεκριμένου ρυμοτομικού σχεδίου Αθηνών (Ν. Αττικής). 2
- Κήρυξη έκταση 0,065 στμμμάτων ως αναδασωτέας στη θέση "Γουρνοσπηλιά" περιφέρειας Δημοτικού Διαμερίσματος Περιθωρίου Δήμου Χάλκειας 3

ΑΠΟΦΑΣΕΙΣ

- Αριθ. 16109 (1)
Χαρακτηρισμός ως διατηρητέου του κτιρίου που βρίσκεται επί της οδού Τατοίου 18 εντός του εγκεκριμένου ρυμοτομικού σχεδίου του δήμου Κηφισιάς (Ν. Αττικής) και καθορισμός ειδικών όρων και περιορισμών δόμησης αυτού.

Η ΥΠΟΥΡΓΟΣ

ΠΕΡΙΒΑΛΛΟΝΤΟΣ, ΧΩΡΟΤΑΞΙΑΣ ΚΑΙ ΔΗΜ. ΕΡΓΩΝ

Έχοντας υπόψη:

1.- Τις διατάξεις της παρ. 2 του άρθρου 110 του Κώδικα Βασικής Πολεοδομικής Νομοθεσίας (άρθρο μόνο του κωδικοποιημένου π. δ/τος της από 14/24.7. 1999 - Δ' 580), όπως αντικαταστάθηκε με την παρ. 2 του άρθρου 3 του Ν. 2831/2000 "Τροποποίηση των διατάξεων του Ν. 1577/1985 "Γενικός Οικοδομικός Κανονισμός" και άλλες πολεοδομικές διατάξεις" (Α' 140).

2.- Τις διατάξεις του άρθρου 29Α του Ν.1558/1985 "Κυβέρνηση και Κυβερνητικά Όργανα" (Α' 137), που προστέθηκε με το άρθρο 27 του Ν. 2081/1992 (Α' 154) και τροποποιήθηκε με την παρ.2α του άρθρου 1 του Ν. 2469/1997 (Α' 38).

3.- Την υπ'αρ. Υ6/31-10-2001 απόφαση του Πρωθυπουργού και της Υπουργού Περιβάλλοντος, Χωροταξίας και Δημοσίων Έργων "ανάθεση αρμοδιοτήτων Υπουργού Περιβάλλοντος Χωροταξίας και Δημοσίων Έργων στους Υφυπουργούς Περιβάλλοντος,Χωροταξίας και Δημοσίων Έργων" (Β' 1484).

4.- Τις διατάξεις της παρ.Β του άρθρου 1 του π.δ/τος 28/28.1.1993 "Καθορισμός αρμοδιοτήτων που διατηρούνται από τον Υπουργό και τις περιφερειακές υπηρεσίες διανομαρχιακού επιπέδου του Υπουργείου Περιβάλλοντος, Χωροταξίας και Δημοσίων Έργων" (Α' 9).

5.- Την από 6.2.2002 αιτιολογική έκθεση της Διεύθυνσης Πολεοδομικού Σχεδιασμού - Τμήμα Παραδοσιακών Οικισμών.

6.- Τις από 6.3.2002 αντιρρήσεις του φερόμενου ιδιοκτήτη του κτιρίου κ. Κων/νου Σάχλα (αρ. πρ. ΥΠΕΧΩΔΕ 3122/1890/6-3-2002).

7.- Τις από 4.4.2002 παρατηρήσεις της Διεύθυνσης Πολεοδομικού Σχεδιασμού - Τμήμα Παραδοσιακών Οικισμών επί των αντιρρήσεων του ενδιαφερομένου.

8.- Το γεγονός ότι από τις κανονιστικές διατάξεις της απόφασης αυτής δεν προκαλείται δαπάνη σε βάρος του κρατικού προϋπολογισμού και του προϋπολογισμού του οικείου Ο.Τ.Α., αποφασίζουμε:

1. Χαρακτηρίζεται ως διατηρητέο το κτίριο που βρίσκεται επί της οδού Τατοίου 18 εντός του εγκεκριμένου ρυμοτομικού σχεδίου του δήμου Κηφισιάς (Ν. Αττικής), φερόμενο ως ιδιοκτησία Κων/νου Σάχλα, όπως φαίνεται με μαύρη διαγράμμιση στο σχετικό πρωτότυπο διάγραμμα σε κλίμακα 1: 100 που θεωρήθηκε από τον Προϊστάμενο της Δ/νσης Τοπογραφικών Εφαρμογών με την 16109/2002 πράξη του και που αντίτιπό του σε φωτοσμί- κρυνση δημοσιεύεται με την παρούσα απόφαση.

2. Διατηρητέο χαρακτηρίζεται το αρχικό κτίριο, όχι όμως και τα κάθε είδους υπάρχοντα προσκτίσματα που αλλοιώνουν αυτό. Ο καθορισμός των προσκτισμάτων που αλλοιώνουν το αρχικό κτίριο πραγματοποιείται από την Επιτροπή Πολεοδομικού και Αρχιτεκτονικού Ελέγχου (Ε- ΠΑΕ).

3. Απαγορεύεται κάθε αφαίρεση, αλλοίωση ή καταστροφή τόσο των επί μέρους αρχιτεκτονικών, καλλιτεχνικών ή διακοσμητικών στοιχείων του χαρακτηριζομένου ως διατηρητέου κτιρίου, όσο και του ίδιου του κτιρίου συνολικά, πλην εκείνων των στοιχείων ή προσκτισμάτων για

τα οποία η ΕΠΑΕ έχει γνωμοδοτήσει για την αφαίρεσή τους.

4. Επιτρέπεται η επισκευή, ο εκσυγχρονισμός των εγκαταστάσεων, η ενίσχυση στο φέροντα οργανισμό και η προσθήκη νέου φέροντα οργανισμού στο εσωτερικό του χαρακτηριζόμενου ως διατηρητέου κτιρίου, καθώς και επεμβάσεις για λόγους λειτουργικότητάς του, εφόσον δεν αλλοιώνεται ο αρχιτεκτονικός χαρακτήρας του και δεν θίγονται τα διατηρητέα στοιχεία του.

5. Δεν επιτρέπεται η τοποθέτηση φωτεινών ή μη επιγραφών και διαφημίσεων στο χαρακτηριζόμενο ως διατηρητέο κτίριο.

Επιτρέπεται μόνο η τοποθέτηση επιγραφών μικρών διαστάσεων που πληροφορούν για τη χρήση των χώρων του κτιρίου.

6. Αιτήσεις για προσθήκη στο χαρακτηριζόμενο ως διατηρητέο κτίριο, αποστέλλονται από τη πολεοδομική υπηρεσία, με γνώμη της ΕΠΑΕ στην αρμόδια υπηρεσία του

Υπουργείου Περιβάλλοντος, Χωροταξίας και Δημοσίων Έργων για ειδική ρύθμιση σύμφωνα με τις διατάξεις του άρθρου 4 (παρ. 2) του Ν. 1577/1985 (Α 210) όπως τροποποιήθηκε με το άρθρο 3 (παρ. 2) του Ν. 2831/2000, εφόσον δεν παραβιάσσεται το κτίριο και ο χώρος που το περιβάλλει.

7. Για οποιαδήποτε επέμβαση στο εξωτερικό ή εσωτερικό του χαρακτηριζόμενου ως διατηρητέου κτιρίου καθώς και για την τοποθέτηση επιγραφών απαιτείται έγκριση της ΕΠΑΕ.


8. Η ισχύς της παρούσας απόφασης αρχίζει από την δημοσίευση της στην Εφημερίδα της Κυβερνήσεως.

Η απόφαση αυτή να δημοσιευθεί στην Εφημερίδα της Κυβερνήσεως.

Αθήνα 2 Αυγούστου 2002


Η ΥΦΥΠΟΥΡΓΟΣ

ΡΟΔΟΥΛΑ ΖΗΣΗ

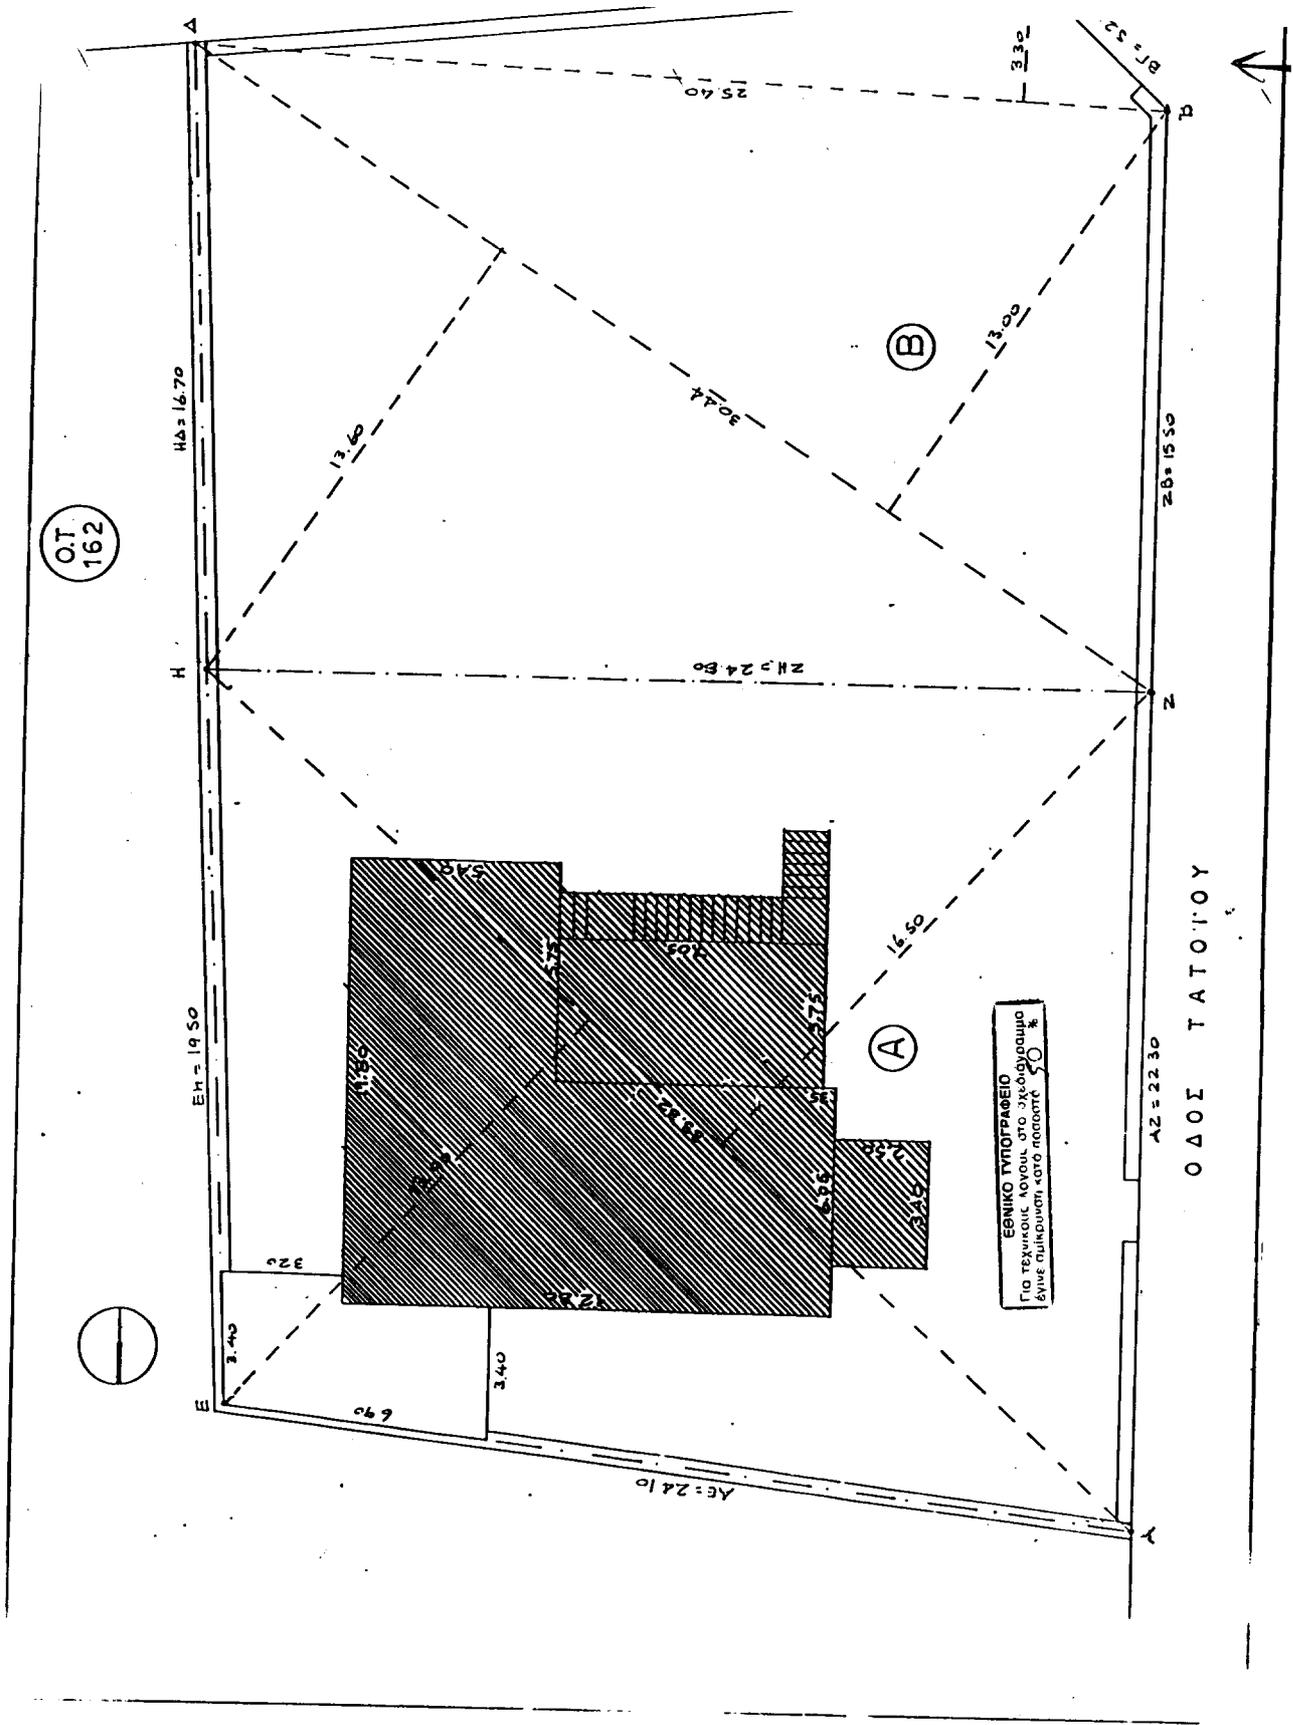


ΕΜΒΛΑΔΟΝ (Α) : (ΑΖΗΕΛ) = $\frac{1}{2} \times 83,32 \times (13,90 + 14,50) = 33,32 \times 15,20 = 506,46 \text{ γ}$
 ΕΜΒΛΑΔΟΝ (Β) : (ΒΣΓΔΗΖ) = $\frac{1}{2} \times 30,44 \times (13,60 + 13,00) + \frac{1}{2} \times 23,40 \times 3,30 =$
 $= 30,44 \times 13,30 + 41,91 = 406,85 + 41,91 = 448,76 \text{ γ}$

ΑΠΟΣΤΑΣΙΑ ΡΥΘΜΟΤΗΚΩΝ ΣΧΕΔΙΟΥ

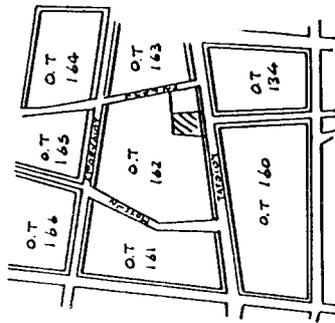

ΥΠΟΥΡΓΕΙΟ
 ΠΕΡΙΒΑΛΛΟΝΤΟΣ ΧΩΡΟΤΑΞΙΑΣ & ΔΗΜ. ΕΡΓΩΝ
 Δ/ΝΣΗ ΠΟΛΕΟΔΟΜΙΚΩΝ ΣΧΕΔΙΑΣΜΩΝ
 Γ. 16109/02
 ΠΕΡΙ ΤΗΣ ΔΙΑΤΑΞΗΣ ΤΩΝ ΚΤΙΡΙΩΝ ΚΑΙ ΤΗΣ ΔΙΑΤΑΞΗΣ ΤΩΝ ΚΑΡΤΩΝ ΤΩΝ ΑΓΡΟΤΕΛΕΩΝ ΕΠΙ ΤΗΣ ΟΔΟΥ ΤΑΤΟΥ
 18 ΣΤΑΔΙΩΝ ΤΩΝ ΣΤΑΔΙΩΝ ΚΑΙ ΤΩΝ ΣΤΑΔΙΩΝ
 Δ. ΕΜΠΕΔΩΣΕΩΣ (Σ. ΑΤΤΙΚΩΝ) & ΚΑΤΑΓΟΓΗΣ
 ΚΑΙ ΤΗΣ ΣΥΝΤΑΞΗΣ ΤΩΝ ΣΧΕΔΙΩΝ
 ΑΥΤΟΥ.
 ΗΜΕΡΟΜΗΝΙΑ 2 Αυγούστου 2002
 Δ/ντης
 Ι. ΓΙΑΝΝΑΚΟΠΟΥΛΟΣ

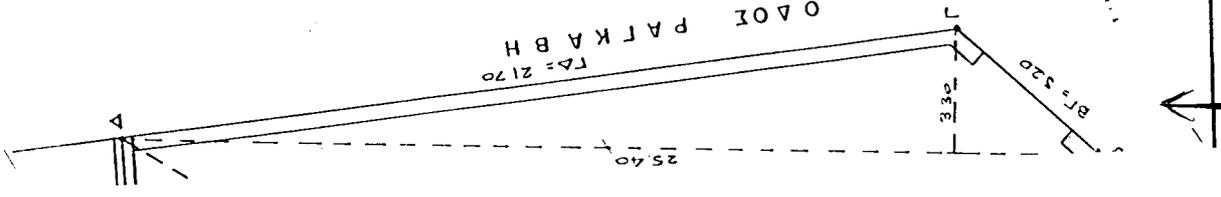

ΥΠΟΥΡΓΕΙΟ ΠΕΡΙΒΑΛΛΟΝΤΟΣ
 ΧΩΡΟΤΑΞΙΑΣ & ΔΗΜΟΣΙΩΝ ΕΡΓΩΝ
 Δ/ΝΣΗ ΠΟΛΕΟΔΟΜΙΚΟΥ ΣΧΕΔΙΑΣΜΟΥ
 ΤΜΗΜΑ ΠΑΡΑΔΟΣΙΑΚΩΝ ΟΙΚΙΣΜΩΝ
 ΠΕΡΙΟΧΗ ΚΗΦΙΣΙΑ
 ΤΑΤΟΥΛΟΥ 18 - Ο.Τ. 162
 ΒΕΒΛΗ ΧΑΡΑΚΤΗΡΙΣΜΟΣ ΚΤΙΡΙΟΥ
 ΗΜΕΡΟΜΗΝΙΑ κλίμακα 1:100
 ΜΠΟΡΝΗΜΑ
 ΒΙΟΤΗΡΗΤΕΟ ΚΤΙΡΙΟ
 Αρ. Φ. 252/02
 6/1



Αριθ. 16100

(2)

Καθορισμός ειδικών όρων και περιορισμών δόμησης στο διατηρητέο κτίριο, που βρίσκεται επί των οδών Ηρακλειδών 16 και Φαίδρας 11 στην περιοχή "Θησείο" του εγκεκριμένου ρυμοτομικού σχεδίου Αθηνών (Ν. Αττικής).

Η ΥΠΟΥΡΓΟΣ**ΠΕΡΙΒΑΛΛΟΝΤΟΣ, ΧΩΡΟΤΑΞΙΑΣ ΚΑΙ ΔΗΜ. ΕΡΓΩΝ**

Έχοντας υπόψη :

1. Τις διατάξεις της παρ. 2 του άρθρου 110 του Κώδικα Βασικής Πολεοδομικής Νομοθεσίας (άρθρο μόνο του κωδικοποιημένου π.δ/τος της από 14.7.1999 - Δ' 580), όπως αντικαταστάθηκε με την παρ. 2 του άρθρου 3 του Ν. 2831/2000 "Τροποποίηση των διατάξεων του Ν. 1577/1985 "Γενικός Οικοδομικός Κανονισμός" και άλλες πολεοδομικές διατάξεις" (Α' 140).

2. Τις διατάξεις του άρθρου 29Α του Ν. 1558/1985 "Κυβέρνηση και Κυβερνητικά Όργανα" (Α' 137) που προστέθηκε με το άρθρο 27 του Ν. 2081/1992 (Α' 154) και τροποποιήθηκε με την παραγρ. 2α του άρθρου 1 του Ν. 2469/1997 (Α' 38).

3. Την Υ6/31.10.2001 απόφαση του Πρωθυπουργού και της Υπουργού Περιβάλλοντος Χωροταξίας και Δημοσίων Έργων "Ανάθεση αρμοδιοτήτων Υπουργού Περιβάλλοντος Χωροταξίας και Δημοσίων Έργων στους Υφυπουργούς Περιβάλλοντος Χωροταξίας και Δημοσίων Έργων" (Β' 1484).

4. Τις διατάξεις της παρ. Β του άρθρου 1 του π.δ/τος 28/28.1.1993 "Καθορισμός αρμοδιοτήτων που διατηρούνται από τον Υπουργό και τις Περιφερειακές Υπηρεσίες διανομαρχιακού επιπέδου του Υπουργείου Περιβάλλοντος, Χωροταξίας και Δημοσίων Έργων" (Α' 9).

5. Την από 17.12.2001 αιτιολογική έκθεση της Διεύθυνσης Πολεοδομικού Σχεδιασμού - Τμήμα Παραδοσιακών Οικισμών.

6. Τη σύμφωνη γνώμη των φερομένων ιδιοκτητών του κτιρίου δια της εκπροσώπου τους κας Ουρανίας Κωτούλα - Παπαδοπούλου (αριθμ. πρωτ. ΥΠΕΧΩΔΕ 1583/1408/7.2.2002).

7. Το γεγονός ότι από τις κανονιστικές διατάξεις αυτής της απόφασης δεν προκαλείται δαπάνη σε βάρος του κρατικού προϋπολογισμού και του προϋπολογισμού του οικείου Ο.Τ.Α., αποφασίζουμε:

1. Στο κτίριο, που βρίσκεται επί των οδών Ηρακλειδών 16 και Φαίδρας 11 στην περιοχή "Θησείο" του εγκεκριμέ-

νου ρυμοτομικού σχεδίου Αθηνών (Ν. Αττικής), φερόμενο ως ιδιοκτησία των Παύλου και Μπελίντας Φύρου και το οποίο έχει χαρακτηριστεί ως διατηρητέο με το από 17.10.1984 π.δ/γμα (ΦΕΚ 35/Δ/1985), επιτρέπεται:

α. ο εκσυγχρονισμός των εγκαταστάσεων του, η ενίσχυση του φέροντα οργανισμού στο εσωτερικό του, καθώς και κάθε επέμβαση για λόγους λειτουργικότητας του,

β. η αναδιαρρύθμιση του εσωτερικού χώρου του κτιρίου,

γ. η κατασκευή νέας μονοκλινούς στέγης στο τμήμα του κτιρίου με όψη επί της οδού Φαίδρας και η κατασκευή δώματος μεταξύ της υφιστάμενης στέγης και της νέας, όπως οι ρυθμίσεις αυτές φαίνονται στα δύο (2) σχετικά πρωτότυπα διαγράμματα (Π.02 και Π.11) σε κλίμακα 1:50, που θεωρήθηκαν από τον Προϊστάμενο της Διεύθυνσης Τοπογραφικών Εφαρμογών με την 16100/2002 πράξη του και που αντίτυπά τους σε φωτοσμίκρυνση δημοσιεύονται με την παρούσα απόφαση.

2. Όλες οι παραπάνω επιτρεπόμενες επεμβάσεις γίνονται σύμφωνα με τις ισχύουσες πολεοδομικές διατάξεις.

3. Το συνολικό ύψος του κτιρίου που έχει όψη επί της οδού Φαίδρας, δεν υπερβαίνει τα έντεκα (11,00 μ.) μέτρα μετρούμενο από τη νόμιμη υψομετρική αφετηρία.

4. Επιτρέπεται η χρήση του διατηρητέου κτιρίου ως χώρου εκθέσεων έργων τέχνης (πολιτιστικό κτίριο και εν γένει πολιτιστικές εγκαταστάσεις). Επίσης επιτρέπεται, ως υποστηρικτική χρήση της ως άνω επιτρεπόμενης χρήσης, η λειτουργία κυλικείου σε χώρο του υπογείου τμήματος του κτιρίου προς την οδό Φαίδρας.

5. Επιτρέπεται η απαλλαγή του κτιρίου από την υποχρέωση για την εξασφάλιση χώρων στάθμευσης αυτοκινήτων.

6. Κατά τα λοιπά εξακολουθούν να ισχύουν τα οριζόμενα με τις διατάξεις του από 17.10.1984 π.δ/τος, με το οποίο το κτίριο χαρακτηρίστηκε ως διατηρητέο.

7. Η ισχύς της παρούσας απόφασης αρχίζει από τη δημοσίευσή της στην Εφημερίδα της Κυβερνήσεως.

Η απόφαση αυτή να δημοσιευθεί στην Εφημερίδα της Κυβερνήσεως.

Αθήνα 2 Αυγούστου 2002

Η ΥΠΟΥΡΓΟΣ

ΡΟΔΟΥΛΑ ΖΗΣΗ

ΥΠΟΥΡΓΕΙΟ

ΠΕΡΙΣΤΑΣΙΑΣ ΧΩΡΟΤΑΞΙΑΣ & ΔΗΜ. ΕΡΓΩΣ

ΠΕΡΙΣΤΑΣΙΑΣ ΧΩΡΟΤΑΞΙΑΣ & ΔΗΜ. ΕΡΓΩΣ
ΑΝΩΣΕΩΣ ΚΑΤΑΣΤΑΣΗΣ Γ. 16/100/02
"Κατασκευή εστιασίου φων 5, με
οριζώνιο δόλινο στο διαμεριστήριο
και βελτίωση επί των κοινών προαύλων
5 Φωφώνας 11 στην περιοχή "Θησείο"
του δήμου επί-έναν πυλωνα σταθμού
Αθηνών (ν. Αττικής) Στάθου
2 Αυγούστου/1971 2

Ε. ΓΙΑΝΝΑΚΟΠΟΥΛΟΣ

ΑΡΧΙΤΕΚΤΟΝΙΚΗ

ΠΡΟΤΑΣΗ

ΟΜΗ ΑΠΟ ΤΗΝ
ΟΔΟ ΦΑΙΔΡΑΣ

1:50
Π. 11


ΙΟΥΛΙΟΣ 2001

ΡΑΝΙΑ ΚΟΥΤΟΥΛΑ-ΠΑΠΑΔΟΠΟΥΛΟΥ
ΑΡΧΙΤΕΚΤΟΝ ΜΕΤΑΦΟΡΩΣ
ΑΡΧΙΤΕΚΤΟΝΙΚΟ ΕΡΓΑΣΙΟ ΚΑΡΑΪΣΚΑΚΗ
ΜΕΛΟΣ ΤΗΣ ΑΡΧΑΙΑΣ ΣΧΟΛΗΣ ΤΕΧΝΩΝ
ΕΠΙΣΤΗΜΗΣ ΚΑΙ ΤΕΧΝΗΣ ΤΗΣ ΣΑΛΩΝΑΣ



Αρ. Φ. 245/02
6Χ.2

ΕΠΙΣΤΗΜΟΝΙΚΟ ΕΡΓΑΣΙΟ
ΤΕΧΝΟΛΟΓΙΚΟ ΕΠΙΧΕΙΡΗΣΙΟ

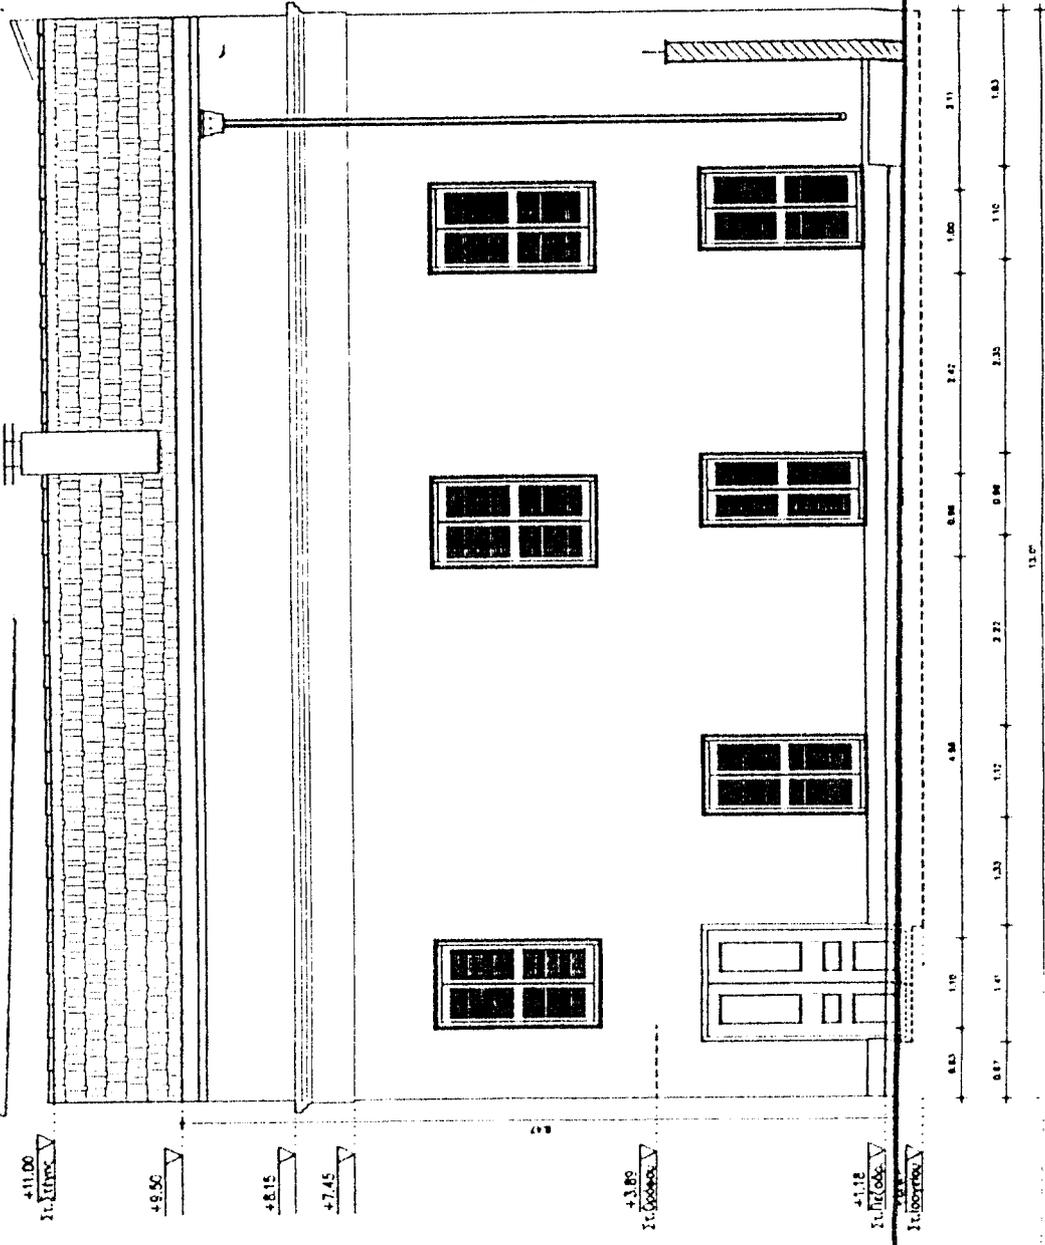

+11.00
Στ. Πυλωνα

+9.50


+8.15

+7.45

+3.80
Στ. Φαίδρας

+1.10
Στ. Πυλωνα

Στ. Φαίδρας

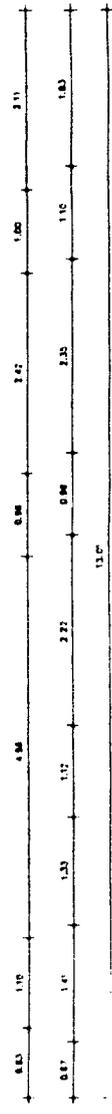

0.87

1.47

1.23

1.17

4.98

2.22

0.98

0.98

2.42

1.00

1.10

0.83

2.11

0.83

13.07

Αριθ. 2232

(3)

Κήρυξη έκτασης 0,065 στρεμμάτων ως αναδασωτέας στη θέση "Γουρνοσηλιά" περιφέρειας Δημοτικού Διαμερίσματος Περιθωρίου Δήμου Χάλκειας.

Ο ΓΕΝΙΚΟΣ ΓΡΑΜΜΑΤΕΑΣ ΠΕΡΙΦΕΡΕΙΑΣ
ΔΥΤΙΚΗΣ ΕΛΛΑΔΟΣ

Έχοντας υπόψη:

1. Τις διατάξεις «περί διοικητικής αποκέντρωσης».
2. Τις διατάξεις του άρθρου 117 παρ. 3 του Συντάγματος.
3. Τις διατάξεις του Ν. 998/79 "περί προστασίας δασών κ.λ.π." και ειδικότερα: α) του άρθρου 38 παρ. 1 και β) του άρθρου 41 παρ. 1.
4. Τις με αριθμ. α) 160417/1180/8-7-80 , β) 182447/3049/24-9-80 και γ) 141823/4-2-83 διαταγές του Υπουργείου Γεωργίας.
5. Τις διατάξεις των άρθρων 1 παρ. 1, 2 παρ. 1 δ, 5 παρ. 3 β, 6 παρ. 7 και 7 παρ.2 του Ν. 2503/97 "Διοίκηση, Οργάνωση, Στελέχωση της Περιφέρειας".
6. Την αριθμ. 3263/12-8-2002 πρόταση του Δασαρχείου Μεσολογγίου περί κηρύξεως αναδασωτέας έκτασης.
7. Την αριθμ. 186Γ.Γ./30-6-98 (ΦΕΚ 727/Β/98) απόφαση του Γενικού Γραμματέα Περιφέρειας Δυτικής Ελλάδος "περί ανάθεσης αρμοδιοτήτων, αποφασίζουμε:

Κηρύσσουμε αναδασωτέα, με φυσική ή τεχνητή αναγέννηση, με σκοπό την προστασία για την επαναδημιουργία της δασικής βλάστησης που καταστράφηκε από παράνομη εκχέρσωση και την διατήρηση του χαρακτήρα της δασικής έκτασης ώστε να αποκλεισθεί η διάθεση αυτής για άλλο σκοπό, την παραπάνω δημόσια δασική έκταση των 0,065 στρεμμάτων που ανήκει στην κατηγορία των άρθρων 3 παρ2 και 4παρ 1ε του Ν. 998/79.

Η ανωτέρω έκταση βρίσκεται στη θέση «Γουρνοσηλιά» περιφέρειας Δημοτικού Διαμερίσματος Περιθωρίου, Δήμου Χάλκειας, προσδιορίζεται από τα στοιχεία: Α, Β, Γ, Α και οριοθετείται ως ακολούθως:

Βόρεια : Με Δημόσια Δασική Έκταση

Ανατολικά : Με Δημόσια Δασική Έκταση

Δυτικά : Με υπάρχοντα χωμάτινο δρόμο.

Νότια : Με Δημόσια Δασική Έκταση όπως φαίνεται στο συνημμένο διάγραμμα, που αποτελεί αναπόσπαστο μέρος της απόφασης αυτής.

Η απόφαση αυτή να δημοσιευθεί στην Εφημερίδα της Κυβερνήσεως.


Πάτρα, 2 Σεπτεμβρίου 2002

Με εντολή Γενικού Γραμματέα Περιφέρειας
Ο Γενικός Διευθυντής
ΠΑΝΑΓΙΩΤΗΣ ΣΚΟΥΡΑΣ

ΤΟΠΟΓΡΑΦΙΚΟ ΔΙΑΓΡΑΜΜΑ

Της έκτασης που εκχερσίσθηκε παράνομα από τον κ. Τσιλιγιάννη Βασίλειο του Χρήστου στη θέση Γουρνοσηλιά περιοχής Δημοτικού Διαμερίσματος Περιθωρίου Δήμου Χάλκειας.

Εμβαδόν εκχερσισθείσας έκτασης 65m²
Κλίμακα 1:250

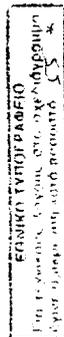

(Handwritten signature)

