



04008132009020008



7011

ΕΦΗΜΕΡΙΣ ΤΗΣ ΚΥΒΕΡΝΗΣΕΩΣ

ΤΗΣ ΕΛΛΗΝΙΚΗΣ ΔΗΜΟΚΡΑΤΙΑΣ

ΤΕΥΧΟΣ ΤΕΤΑΡΤΟ

Αρ. Φύλλου 813

20 Σεπτεμβρίου 2002

ΠΕΡΙΕΧΟΜΕΝΑ

ΑΠΟΦΑΣΕΙΣ

Καθορισμός όρων και περιορισμών δόμησης των Ολυμπιακών αθλητικών εγκαταστάσεων στο Ολυμπιακό Κέντρο Κανό - Σλάλομ του δήμου Ελληνικού (Ν. Αττικής)..... 1

Κήρυξη αναδασωτέας έκτασης εμβαδού 96,48 τ.μ. στη θέση «Τσάμπου» περιφέρειας Δ.Δ. Βουρλιωτών Δήμου Βαθέος, Ν. Σάμου..... 2

Διορθώσεις

Διόρθωση σφάλματος στην 1047528/4695/0010/ 28.3. 2002 κοινή υπουργική απόφαση των Υπουργών Οικονομίας και Οικονομικών και Περιβάλλοντος, Χωροταξίας και Δημοσίων Έργων, σχετικά με αναγκαστική απαλλοτρίωση ακινήτων, για την ζώνη πρασίνου των οδών πρόσβασης της γέφυρας Ρίου - Αντιρρίου..... 3

Διόρθωση σφάλματος στην 1049168/4799/0010/ 28.3. 2002 κοινή υπουργική απόφαση των Υπουργών Οικονομίας και Οικονομικών και Περιβάλλοντος, Χωροταξίας και Δημοσίων Έργων, σχετικά με αναγκαστική απαλλοτρίωση ακινήτων, για την κατασκευή του ανισόπεδου κόμβου στη χ.θ. 1+ 294 Ν.Ε.Ο. και διαπλάτυνση Π.Ε.Ο. της ευρείας παράκαμψης Πατρών..... 4

Διόρθωση σφάλματος στην 29127/831/89 απόφαση Νομάρχη Ανατολικής Αττικής με θέμα «Τροποποίηση ρυμοτομικού σχεδίου Δ. Κηφισιάς για την κατάργηση τμήματος της οδού Ταυγέτου μεταξύ των Ο.Τ. 26 και 27 5

ΑΠΟΦΑΣΕΙΣ

Αριθ. 18200 (1)

Καθορισμός όρων και περιορισμών δόμησης των Ολυμπιακών αθλητικών εγκαταστάσεων στο Ολυμπιακό Κέντρο Κανό - Σλάλομ του δήμου Ελληνικού (Ν. Αττικής).

Η ΥΠΟΥΡΓΟΣ ΠΕΡΙΒΑΛΛΟΝΤΟΣ, ΧΩΡΟΤΑΞΙΑΣ ΚΑΙ ΔΗΜΟΣΙΩΝ ΕΡΓΩΝ

Έχοντας υπόψη :

1. Τις διατάξεις του άρθρου 2 (παρ. 2) του Ν. 2730/1999 «Σχεδιασμός, ολοκληρωμένη ανάπτυξη και εκτέλεση Ολυμπιακών Έργων και άλλες διατάξεις» (Α' 130), όπως αυτό προστέθηκε με την παρ. 4 του άρθρου 3 του Ν.

2833/2000 «Θέματα προστασίας των Ολυμπιακών Αγώνων 2004 και άλλες διατάξεις» (Α' 150) και αντικαταστάθηκε με την παρ. 1 (περιπτ. γ) του άρθρου 41 του Ν. 2912/2001 «Προσαρμογή στις διατάξεις της οδηγίας 9456/EK του Ευρωπαϊκού Συμβουλίου κ.λ.π.» (Α' 94).

2. Τις διατάξεις του άρθρου 1 (παρ. 1, εδαφ. δ) του Ν. 2947/2001 «Θέματα Ολυμπιακής Φιλοξενίας, Έργων Ολυμπιακής Υποδομής και άλλες διατάξεις» (Α' 228).

3. Τις διατάξεις του άρθρου 11 (παρ. 4) του Ν. 3010/2002 «Εναρμόνιση του Ν. 1650/1986 με τις οδηγίες 97/11 Ε.Ε. και 96/61 Ε.Ε., διαδικασία οριοθέτησης και ρυθμίσεις θεμάτων για τα υδατορέματα και άλλες διατάξεις» (Α' 91).

4. Τις διατάξεις της υπ' αριθμ. 28772/6978/4.12.2001 ΚΥΑ «Καθορισμός ορίου της περιοχής υποδοχής Ολυμπιακών Αθλητικών εγκαταστάσεων εντός του Αεροδρομίου Ελληνικού και έγκριση έργων υποδομής αυτών και γενικές διατάξεις των Ολυμπιακών εγκαταστάσεων στο Ολυμπιακό συγκρότημα Ελληνικού» (Δ' 1018).

5. Τις διατάξεις της υπ' αριθμ. 81903/12.7.2002 ΚΥΑ «Έγκριση περιβαλλοντικών όρων του έργου "Ολυμπιακό Κέντρο Κανό - Σλάλομ, στο Ελληνικό"».

6. Τις διατάξεις του άρθρου 29Α του Ν. 1558/1985 «Κυβέρνηση και Κυβερνητικά Όργανα» (Α' 137), όπως αυτό προστέθηκε με το άρθρο 27 του Ν. 2081/1992 (Α' 154) και τροποποιήθηκε με την παρ. 2α του άρθρου 1 του Ν. 2469/1997 (Α' 38).

7. Την Υ6/31.10.2001 απόφαση του Πρωθυπουργού και της Υπουργού Περιβάλλοντος, Χωροταξίας και Δημοσίων Έργων «Ανάθεση αρμοδιοτήτων Υπουργού Περιβάλλοντος, Χωροταξίας και Δημοσίων Έργων στους Υφυπουργούς Περιβάλλοντος, Χωροταξίας και Δημοσίων Έργων» (Β' 1484).

8. Το υπ' αριθμ. 2919/4.7.2002 έγγραφο της ΕΥΔΕ/Ο.Ε. 2004.

9. Την 226/2002 γνωμοδότηση του Κεντρικού Συμβουλίου Χωροταξίας Οικισμού και Περιβάλλοντος.

10. Το γεγονός ότι από τις κανονιστικές διατάξεις αυτής της απόφασης δεν προκαλείται δαπάνη σε βάρος του κρατικού προϋπολογισμού και του προϋπολογισμού του οικείου Ο.Τ.Α., αποφασίζουμε:

Α. Καθορίζονται όροι και περιορισμοί δόμησης των Ολυμπιακών αθλητικών εγκαταστάσεων στο Ολυμπιακό Κέντρο Κανό - Σλάλομ του Ελληνικού (Ν. Αττικής), όπως φαίνονται στο σχέδιο γενικής διάταξης σε κλίμακα 1:5000, που θεωρήθηκε από τον Προϊστάμενο της Διεύ-

θυνας Τοπογραφικών Εφαρμογών με την 18200/2002 πράξη του και που αντίτυπό του σε φωτοσμίκρυνση δημοσιεύεται με την παρούσα απόφαση ως εξής:

1. Ποσοστό κάλυψης: τριάντα τοις εκατό (30%).
2. Συντελεστής δόμησης: τριάντα πέντε χιλιοστά (0,035).
3. Μέγιστο επιτρεπόμενο ύψος των κτιρίων : οκτώ μέτρα και πενήντα εκατοστά (8,50 μ.).
4. Την κατασκευή υπόγειου αντλιοστασίου εμβαδού 18,40 τ.μ. και ύψους πενήντα εκατοστών (0,50) από το έδαφος όπως φαίνεται στο ως άνω ίδιο διάγραμμα.

5. Επιβάλλεται η τήρηση των περιβαλλοντικών όρων που εγκρίθηκαν με την υπ' αριθμ. 81903/12.7.2002 κοινή υπουργική απόφαση.


Β. Η ισχύς της παρούσας απόφασης αρχίζει από τη δημοσίευσή της στην Εφημερίδα της Κυβερνήσεως.

Η απόφαση αυτή να δημοσιευθεί στην Εφημερίδα της Κυβερνήσεως.

Αθήνα, 11 Σεπτεμβρίου 2002

Η ΥΦΥΠΟΥΡΓΟΣ

ΡΟΔΟΥΛΑ ΖΗΣΗ

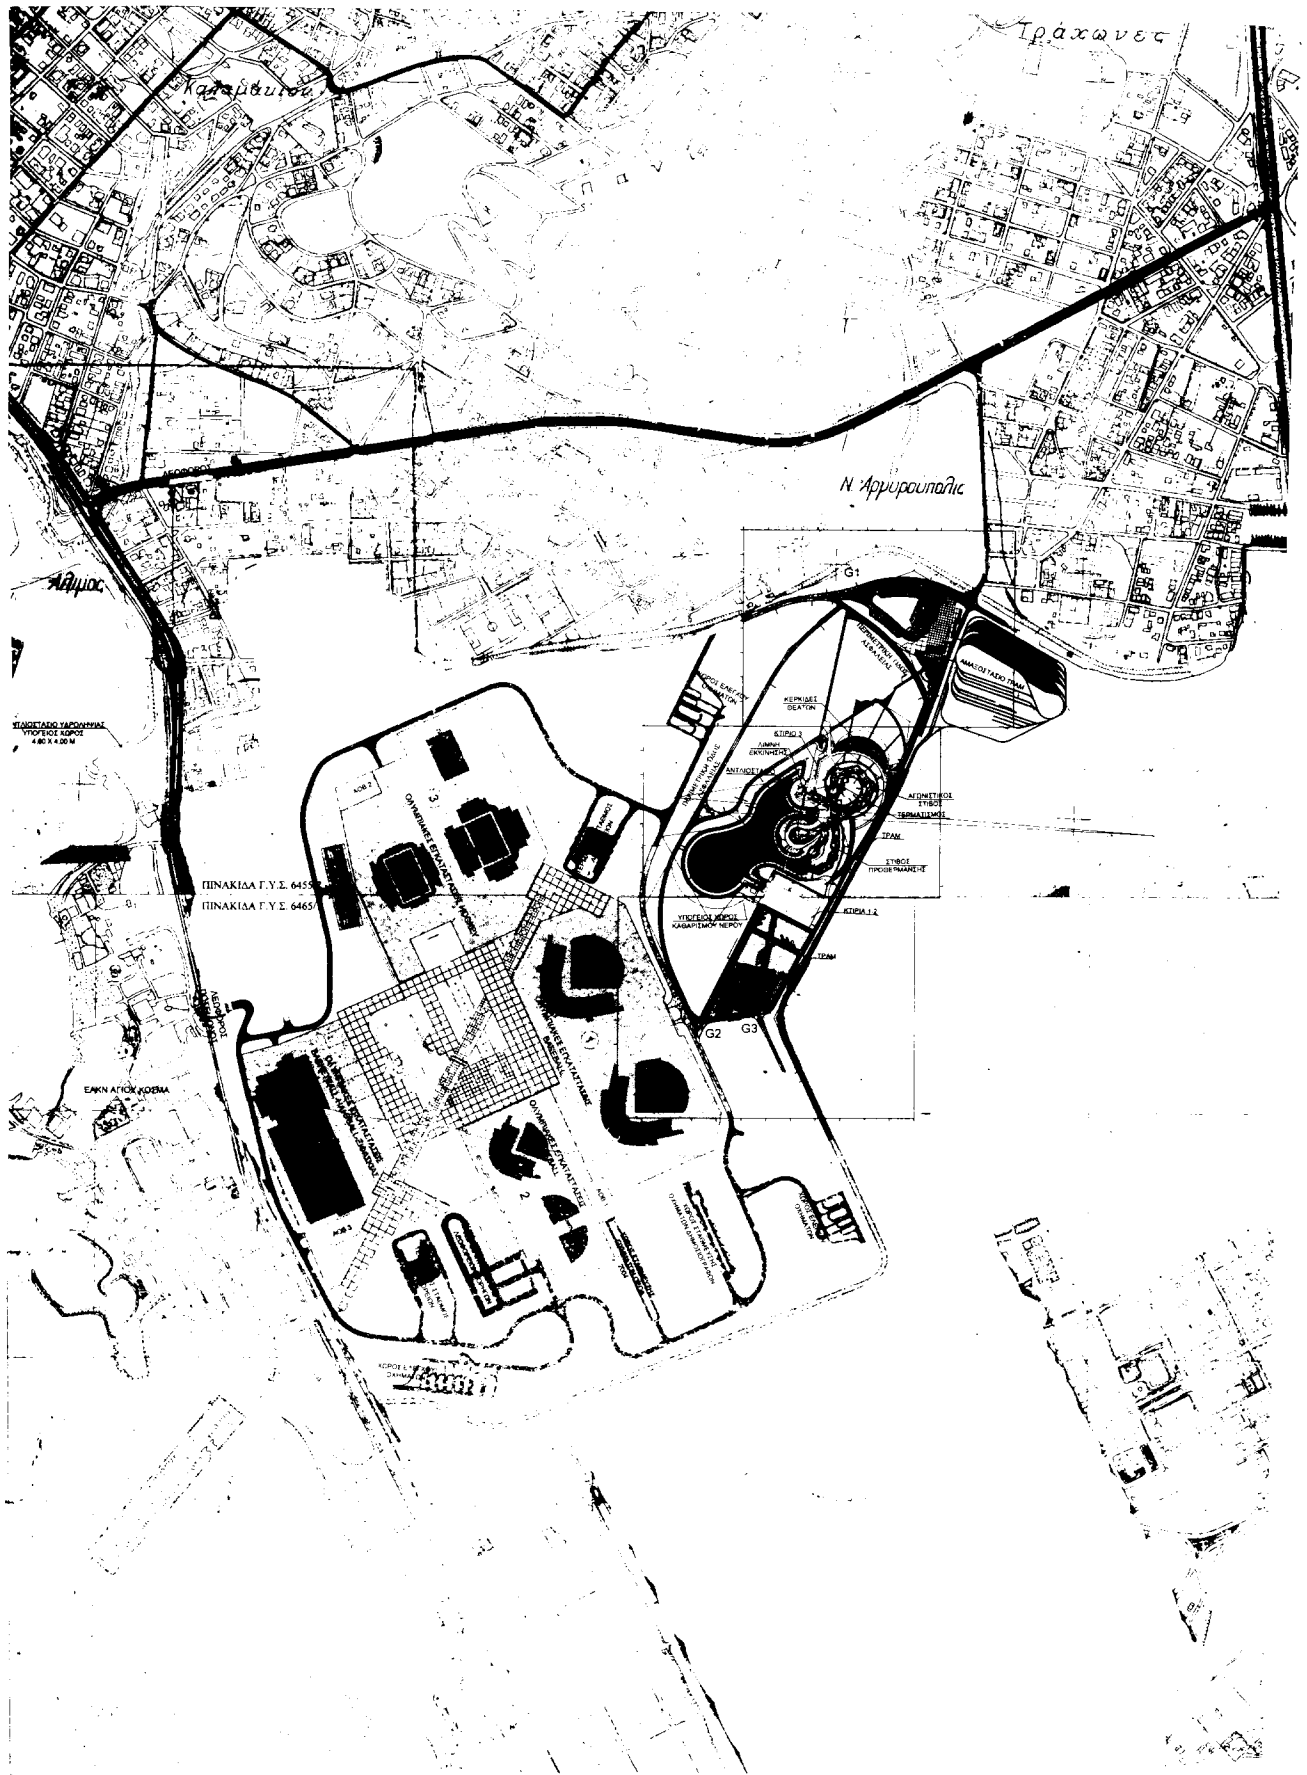



ΥΠΟΥΡΓΕΙΟ
ΠΕΡΙΒΑΛΛΟΝΤΟΣ ΧΩΡΟΤΑΞΙΑΣ & ΔΗΜ. ΕΡΓΩΝ
ΕΠΙΧΕΙΡΗΣΗ ΤΗΝ ΠΤ. ΑΡΧΗΜ. Γ.18.200 ΑΠΟΦΑΣΗ
ΠΕΡΙ ΕΚΔΟΣΗΣ ΕΡΓΩΝ ΚΑΙ ΠΕΡΙΟΡΙΣΜΩΝ
ΣΧΗΜΑΤΟΣ ΠΛΑΝ ΟΛΥΜΠΙΑΚΩΝ ΕΡΓΩΝ
ΟΡΓΑΝΙΣΜΟΣ ΣΤΟ ΟΛΥΜΠΙΑΚΟ ΚΕΝΤΡΟ
ΚΑΙΟ - ΣΑΛΑΟΜ - ΤΑ ΣΥΝΑΓΩΓΙΚΑ
(Α.Π.Π.Π.Π.Π.Π.)

ΑΘΗΝΑ 11 Σεπτεμβρίου 2002
Ο
ΔΙΟΙΚΗΤΗΣ

3. ΠΑΡΑΡΤΗΜΑΤΕΣ

ΦΟΡΕΑΣ ΜΕΛΕΤΗΣ	Υ.Π.Ε.Χ.Ω.Δ.Ε. - Γ.Γ.Δ.Ε. ΕΥΔΕ / Ο.Ε. 2004	
ΜΕΛΕΤΗ:	ΟΛΥΜΠΙΑΚΟ ΚΕΝΤΡΟ ΚΑΝΟ - ΣΑΛΑΟΜ ΣΤΟ ΕΛΛΗΝΙΚΟ	
ΦΑΣΗ ΕΡΓΟΥ	ΟΡΙΣΤΙΚΗ ΟΔΟΠΟΙΙΑΣ	ΑΡΙΘΜΟΣ 385
ΤΙΤΛΟΣ ΕΚΔΟΣΗΣ	ΓΕΝΙΚΗ ΟΡΙΖΟΝΤΙΟΓΡΑΦΙΑ Γ.Υ.Σ. 1:5000	ΑΡ. ΕΚΔΟΣΗΣ 0.Δ. - Ο. - 04 Ε.Α. ΟΔΑΔ: 1:5000
ΣΥΝΤΑΞΑΣ	ΑΘΑΝΑΣΙΟΣ ΑΝΑΓΥΡΟΥ	ΑΝΑΓΥΡΟΥ ΑΡ. ΠΡΟΤΥΠΟΣ ΜΕΛΕΤΗΣ Ε.Α.Δ. ΣΥΝΤΕΣ ΜΕΛΕΤΗΣ ΕΛΛΗΝΙΚΑ ΕΡΓΑΤΕΙΑ ΣΤ. ΜΕΛΕΤΗΡΕΣ
	ΓΡΑΦΕΙΑ ΜΕΛΕΤΩΝ	
ΑΝΑΛΟΓΟΙ	ΣΥΜΒΕΙΝ & ΕΡΓΩΝ Ε.Ε. ΛΟΓΙΣΤΗ & ΕΡΓΩΝ Ε.Ε. TEAM M&E M&E ENGINEERING	ΑΝΑΓΥΡΟΥ ΑΘΑΝΑΣΙΟΣ ΠΡΟΤΥΠΟΣ ΕΡΓΟΥ ΕΡΓΩΝ ΑΡ. ΕΡΓΩΝ ΜΕΛΕΤΗΣ Ε.Ε.
ΕΛΕΓΧΟΙ ΣΥΜΒΟΥΛΟΙ	Ο. ΜΕΛΕΤΗ & ΕΡΓΩΝ Α. ΠΑΝΑΓΙΩΤΟΠΟΥΛΟΥ	ΕΛΕΓΧΟΝΤΕΣ Ο. ΜΕΛΕΤΗ ΕΛΕΓΧΟΝΤΕΣ Ε. ΜΕΛΕΤΗ
ΔΙΕΥΘΥΝΤΗΣ ΕΡΓΩΝ / Ο.Ε. 2004	ΕΡΓΩΝ Ε.Ε.	
ΤΥΦΟΛΟΓΙΟ ΜΕΛΕΤΗΣ	ΕΡΓΩΝ Ε.Ε.	
ΕΠΙΒΛΕΠΟΝΤΕΣ	ΕΡΓΩΝ Ε.Ε. ΕΡΓΩΝ Ε.Ε. ΕΡΓΩΝ Ε.Ε. ΕΡΓΩΝ Ε.Ε.	ΑΡΧΙΤΕΚΤΟΝΙΚΑ ΕΡΓΩΝ Ε.Ε. ΑΡΧΙΤΕΚΤΟΝΙΚΑ ΕΡΓΩΝ Ε.Ε. ΑΡΧΙΤΕΚΤΟΝΙΚΑ ΕΡΓΩΝ Ε.Ε. ΑΡΧΙΤΕΚΤΟΝΙΚΑ ΕΡΓΩΝ Ε.Ε.

Αριθ. 1192

(2)

Κήρυξη αναδασωτέας έκτασης εμβαδού 96,48 τ.μ. στη θέση «Τσάμπου» περιφέρειας Δ.Δ. Βουρλιωτών Δήμου Βαθέος, Ν. Σάμου.

Η ΓΕΝΙΚΗ ΓΡΑΜΜΑΤΕΑΣ ΠΕΡΙΦΕΡΕΙΑΣ ΒΟΡΕΙΟΥ ΑΙΓΑΙΟΥ

Έχοντας υπόψη:

1. Τον Ν. 3200/55 Περί διοικητικής αποκεντρώσεως.
2. Τις διατάξεις του Ν. 532/1970 «περί συμπληρώσεως των διατάξεων περί διοικητικής αποκεντρώσεως».
3. Τον Ν. 2503/97 Περί διοίκησης, οργάνωσης, στελέχωσης της Περιφέρειας κ.λπ.
4. Την 264/3.4.2001 (ΦΕΚ 457/Β/2001) απόφαση του ΓΓΠΒΑ περί μεταβίβασης αρμοδιοτήτων.
5. Τις διατάξεις του άρθρου 117 παράγραφος 3 του Συντάγματος.
6. Τις διατάξεις του Ν. 998/79 «περί προστασίας των δασών και των δασικών εν γένει εκτάσεων της Χώρας» και ειδικότερα τα άρθρα 41 παρ 1 και 38 παρ, 1.
7. Τις 180417/1180/8.7.1980, 182447/3049/24.9.1980, 141823/24.2.1983 διαταγές του Υπουργείου Γεωργίας.

8. Την με αριθ. πρωτ. 1191/30.7.2002 Πράξη Χαρακτηρισμού του Δ/ντή Δασών Σάμου.

9. Την εισήγηση του δασολόγου της Διεύθυνσης Δασών Σάμου Αθανασίου Σιάσιου για κήρυξη αναδασωτέας έκτασης στη θέση «Τσάμπου» περιφέρειας του δ. δ. Βουρλιωτών Δήμου Βαθέος Ν. Σάμου, εμβαδού 96,48 τ. μ. που εκχερσώθηκε παράνομα, κηρύσσουμε:

Αναδασωτέα με σκοπό την αποκατάσταση της δασικής βλάστησης και τη διατήρηση του δασικού χαρακτήρα της εκχερσωθείσας έκτασης 96,48 τ. μ. η οποία καλυπτόταν από τραχεία πεύκη στη θέση «Τσάμπου» περιφέρειας του δ.δ. Βουρλιωτών του Δήμου Βαθέος Ν. Σάμου. Η εκχερσωθείσα έκταση φαίνεται στο συνημμένο απόσπασμα χάρτου Γ.Υ.Σ. κλίμακας 1:50000 της Διεύθυνσης Δασών που αποτελεί αναπόσπαστο μέρος της απόφασης αυτής.

Η απόφαση αυτή να δημοσιευθεί στην Εφημερίδα της Κυβερνήσεως.

Σάμος, 30 Ιουλίου 2002

Με εντολή Γενικού Γραμματέα Περιφέρειας
Ο Διευθυντής Δασών
ΑΛΕΞΙΟΣ ΑΝΑΣΤΑΣΙΟΥ


ΠΕΡΙΦΕΡΕΙΑ ΒΟΡΕΙΟΥ ΑΙΓΑΙΟΥ
ΔΙΕΥΘΥΝΣΗ ΔΑΣΩΝ ΣΑΜΟΥ

Απόσπασμα χάρτη
Κλίμακα 1:50.000
Οδικό δίκτυο
Θέση έκτασης



ΤΟΠΟΓΡΑΦΙΚΟ ΔΙΑΓΡΑΜΜΑ
αναδασωτέας έκτασης τραχεία πεύκης
εμβαδού 96,48 τ.μ.
η οποία καταστράφηκε από εκχερσωθείσα
στη Δ.Θ. «ΤΣΑΜΠΟΥ»
περιφέρειας δ.δ. Δήμου ΒΑΘΕΟΣ
ΒΟΥΡΛΙΩΤΩΝ

Κλίμακα 1: 500

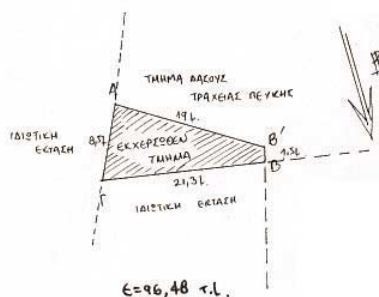

ΕΘΝΙΚΟ ΤΥΠΟΓΡΑΦΕΙΟ
Για τεχνικούς λόγους στο σχεδιάγραμμα
δεν είναι εφικτό να αναπαρασταθεί η ομοιότητα

ΘΕΩΡΗΘΗΚΕ
Σάμος 30-7-2002
Ο Δ/ΝΤΗΣ ΔΑΣΩΝ ΣΑΜΟΥ
ΑΛΕΞΙΟΣ ΑΝΑΣΤΑΣΙΟΥ
ΔΑΣΟΛΟΓΟΣ

ΕΛΕΓΧΘΗΚΕ
Σάμος 30-7-2002
Η προϊστάμενη του τμήματος
Ζωή Κινιαζοπούλου
Δασολόγος

Σάμος
Ο Συντάκτης
ΑΘΑΝΑΣΙΟΣ ΣΙΑΣΙΟΣ
ΔΑΣΟΛΟΓΟΣ

ΔΙΟΡΘΩΣΕΙΣ ΣΦΑΛΜΑΤΩΝ

(3)

Στο ΦΕΚ 571/9.7.2002 (τ.Δ') που δημοσιεύθηκε η 1047528/4695/0010/28.3.2002 κοινή υπουργική απόφαση των Υπουργών Οικονομίας και Οικονομικών - Περιβάλλοντος, Χωροταξίας και Δημοσίων Έργων, σχετικά με αναγκαστική απαλλοτρίωση ακινήτων, για την ζώνη πρασί-νου των οδών πρόσβασης της γέφυρας Ρίου - Αντιρρίου, διορθώνεται στην ημερομηνία ο μήνας «Μάρτιος» στο ορθό «Ιουνίου».

(Από το Υπουργείο Οικονομίας και Οικονομικών)

(4)

Στο ΦΕΚ 571/9.7.2002 (τ. Δ') που δημοσιεύθηκε η 1049168/4799/0010/28.3.2002 κοινή υπουργική απόφα-

ση των Υπουργών Οικονομίας και Οικονομικών - Περιβάλ-λοντος, Χωροταξίας και Δημοσίων Έργων, σχετικά με αναγκαστική απαλλοτρίωση ακινήτων, για την κατασκευή του ανισόπεδου κόμβου στη χ.θ.1+ 294 Ν.Ε.Ο. και δια-πλάτυνση Π.Ε.Ο. της ευρείας παράκαμψης Πατρών, διορθώνεται στην ημερομηνία ο μήνας «Μάρτιος» αντί του ορθού «Ιουνίου».

Από το Υπουργείο Οικονομίας και Οικονομικών)

(5)

Στο ΦΕΚ 762 Δ'/29.12.89, στο οποίο δημοσιεύθηκε η 29127/831/89 απόφαση Νομάρχη Ανατολικής Αττικής με θέμα «Τροποποίηση ρυμοτομικού σχεδίου Δ. Κηφισιάς για την κατάργηση τμήματος της οδού Ταυγέτου μεταξύ των Ο.Τ. 26 και 27 προστίθεται το παραλειφθέν τοπογρα-φικό διάγραμμα σε κλίμακα 1:500 ως εξής:

